


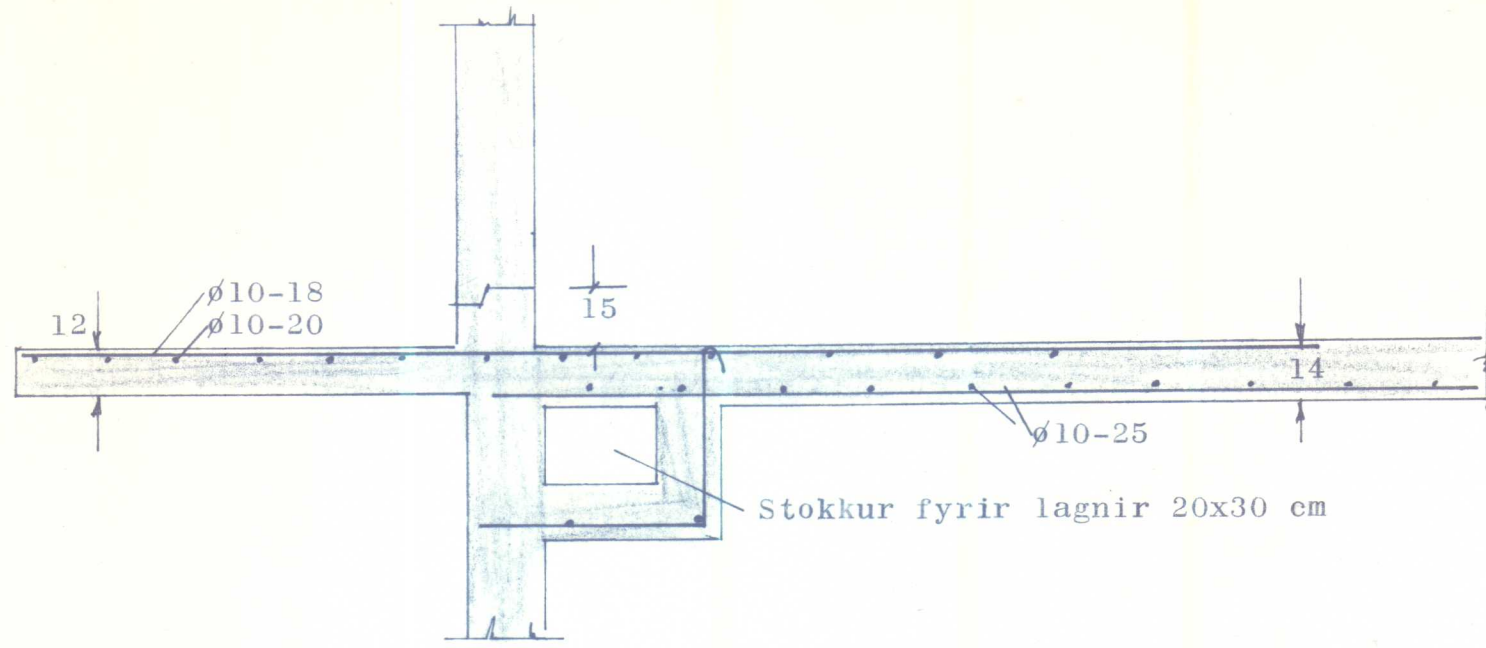

SNID f PVOTTAHÜSSINNGANG 1:20.
1-1.

SKYRINGAR:

Ónefnd mál eru cm, nema járnastærðir eru mm.

Sementsmagn skal vera 300 kg/m^3 .

Steypustyrktarstál er St.37,12.

Sigmál steypu skal vera 5-7 cm.

Alla steypu skal þjappa með víbrator.

Járn skulu lögð heil í samræmi við uppdr.
eða víxllögð sem hér segir:

Ø 10 mm um	50 cm ,án endakrókka
Ø 12 mm um	50 cm, með endakrókum
Ø 16 mm um	60 cm, " "

lóðrétt járn í veggjum séu
krókalaus.

Ø10-25 Þýðir 10 mm járn lögð með 25 cm millibili, mælt miðju á miðju, í neðri brún á plötu.

Ø10-26 — þýðir 10 mm járn lögð efra borð
plötu með 26 cm millibili.

Veggjabending:

Alla skástrikaða veggj skal benda $\phi 10-30$ í kross í miðjan vegg. Neðst í allar veggjaundirstöður komi $2\phi 16$ mm. Kringum öll múrop komi $2\phi 16$ mm nema annað sé tekið fram. Lóðréttu járnin náí frá gólfi í vegg-hæð eða meira þar sem svo er sýnt á uppdr. Þau hafi skeytijárn niður í undirstöður. Láréttu járnin náí minnst 70 cm út fyrir op eða náí yfir fleiri op.

Gegnum öll steypuskil í veggjum skal-
setja $\varnothing 10-30, 120$ cm löng.

Þar sem lárétt steypuskil koma í vegg
og plötur skal setja lás, 5x5 cm.

Plötupykkir eru ritaðar innan hringa.

Áður en steypuvinna er framkvæmd, skulu allir uppdr. hafa verið athugaðir.

D Ý R A L Æ K N I S B Ú S T A Ð U R Á H V A M M S T A N G A


Járnb. steypa.	Loft y.kjallara og gólfpl. bílsk.	bl
----------------	-----------------------------------	----

T.: HP	R.: HP	Y.:	S.:	Dags. júlí 66	M.:
--------	--------	-----	-----	---------------	-----

SIGURÐUR THORODDSEN . VERKFRÆÐISTOFA

MIKLABRAUT 34 . REYKJAVÍK . SÍMI 1-45-75


65.33.1.04

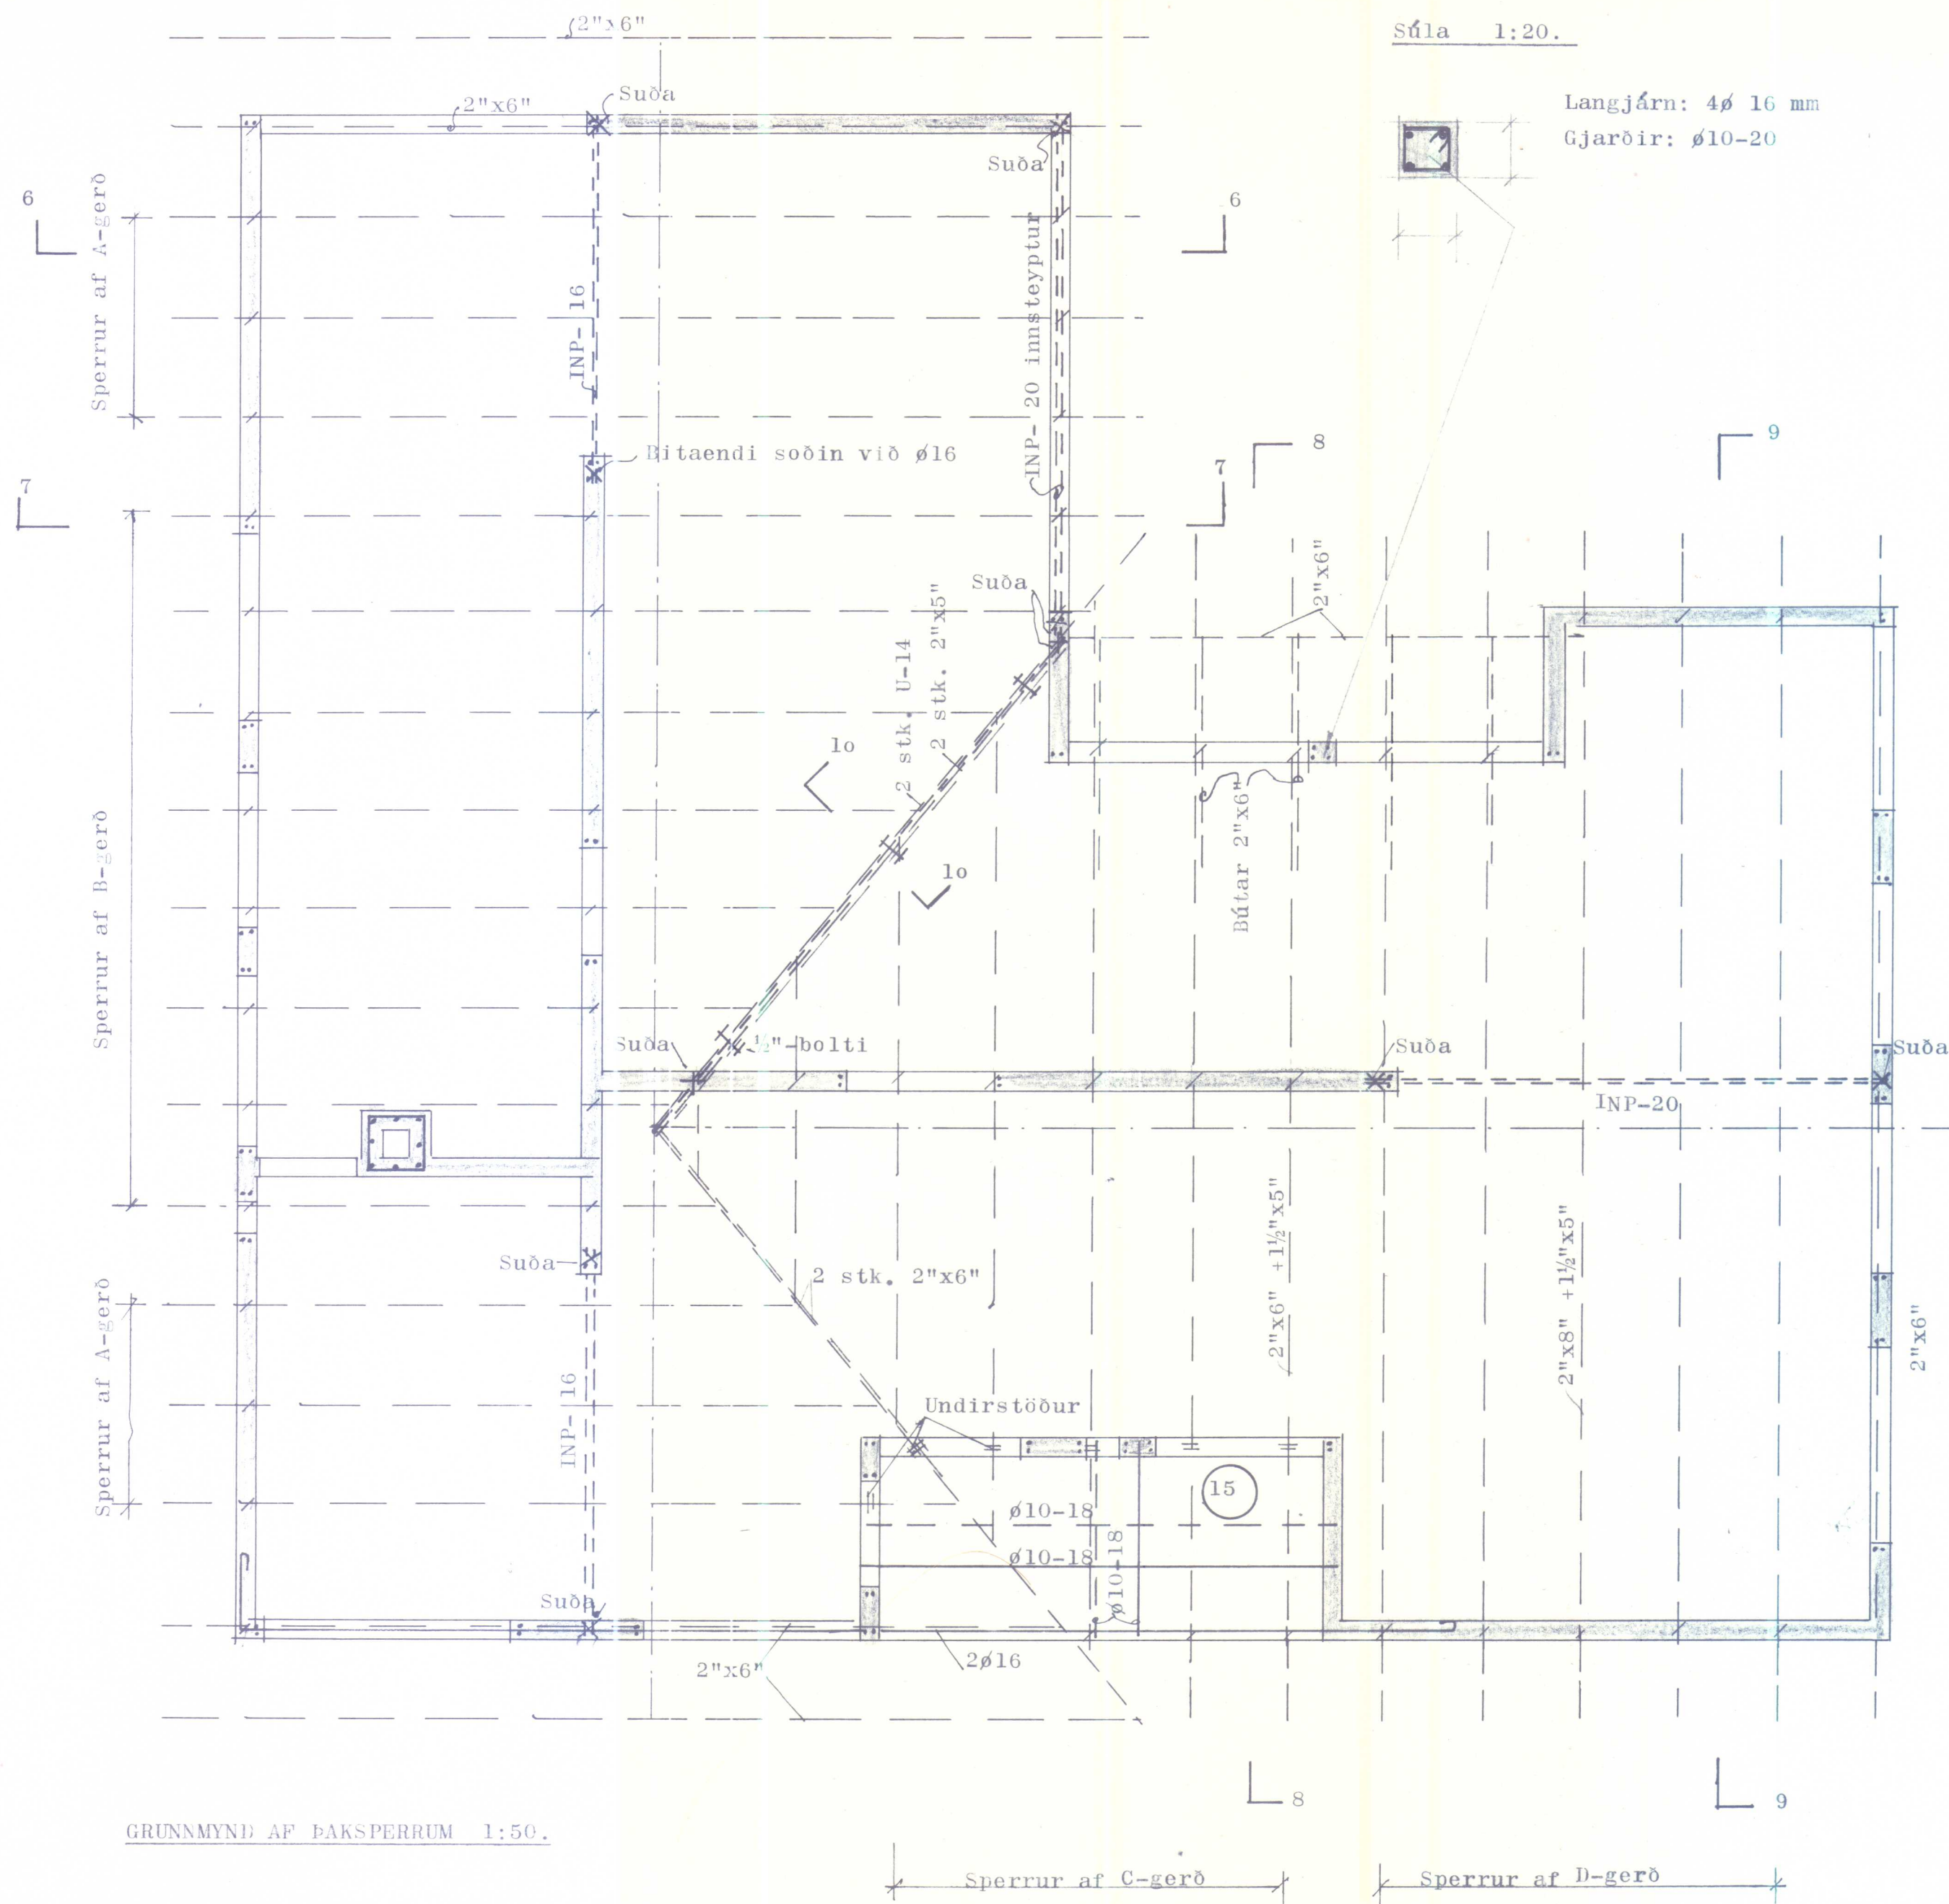

GRUNNMYND AF ÞAKSPERRUM 1:50.


Súla 1:20.

Langjárn: 4ø 16 mm
Gjarðir: ø10-20

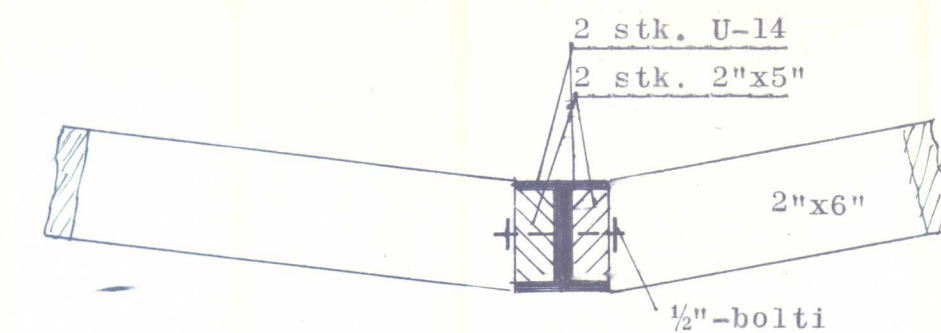

SNID AF SKOTRENNUBITA 1:10.

10 - 10.

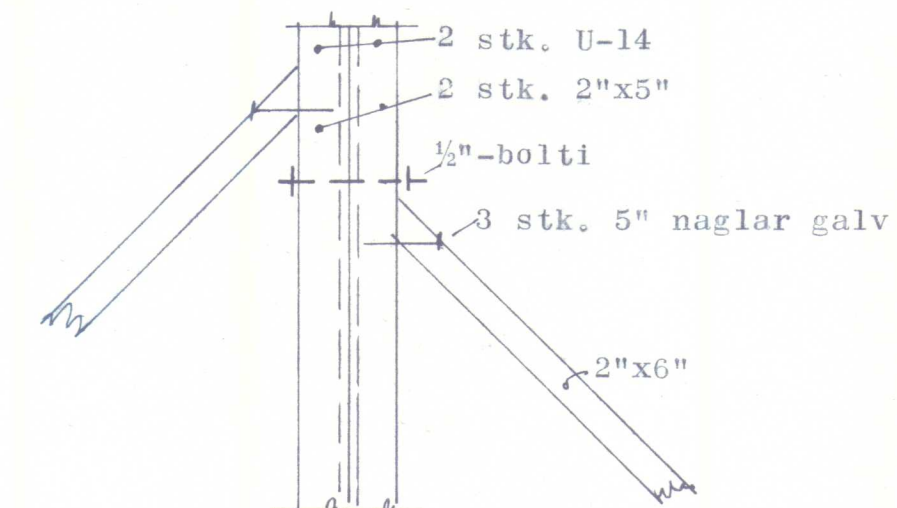

GRUNNMYND AF SKOTRENNUBITA 1:10.

Önefnd mál eru cm.

Snið 6 til 9 eru á uppdr. 65.33.1.06

Sjóða skal endana á stálbiunum fasta við 16 mm járnin, sem koma upp í veggendum eða upp með gluggum. Þar sem ekki hagar svo til skal steypa inn ø 16 mm 100 cm á lengd.

SKANNAD

DÝRALÆKNISBÚSTAÐUR Á HVAMMSTANGA

Járnþ. steypa og þakviðir.

Grunnmynd af þaki. Bl.

T.: HP R.: HP Y.: S.: Dags. JÚLÍ 66 M.: 65.33.1.05


SIGURÐUR THORODDSEN. VERKFRÆÐISTOFA

MIKLABRAUT 34. REYKJAVÍK. Sími 1-45-75

Breytt:



Breytt:

Breytt:

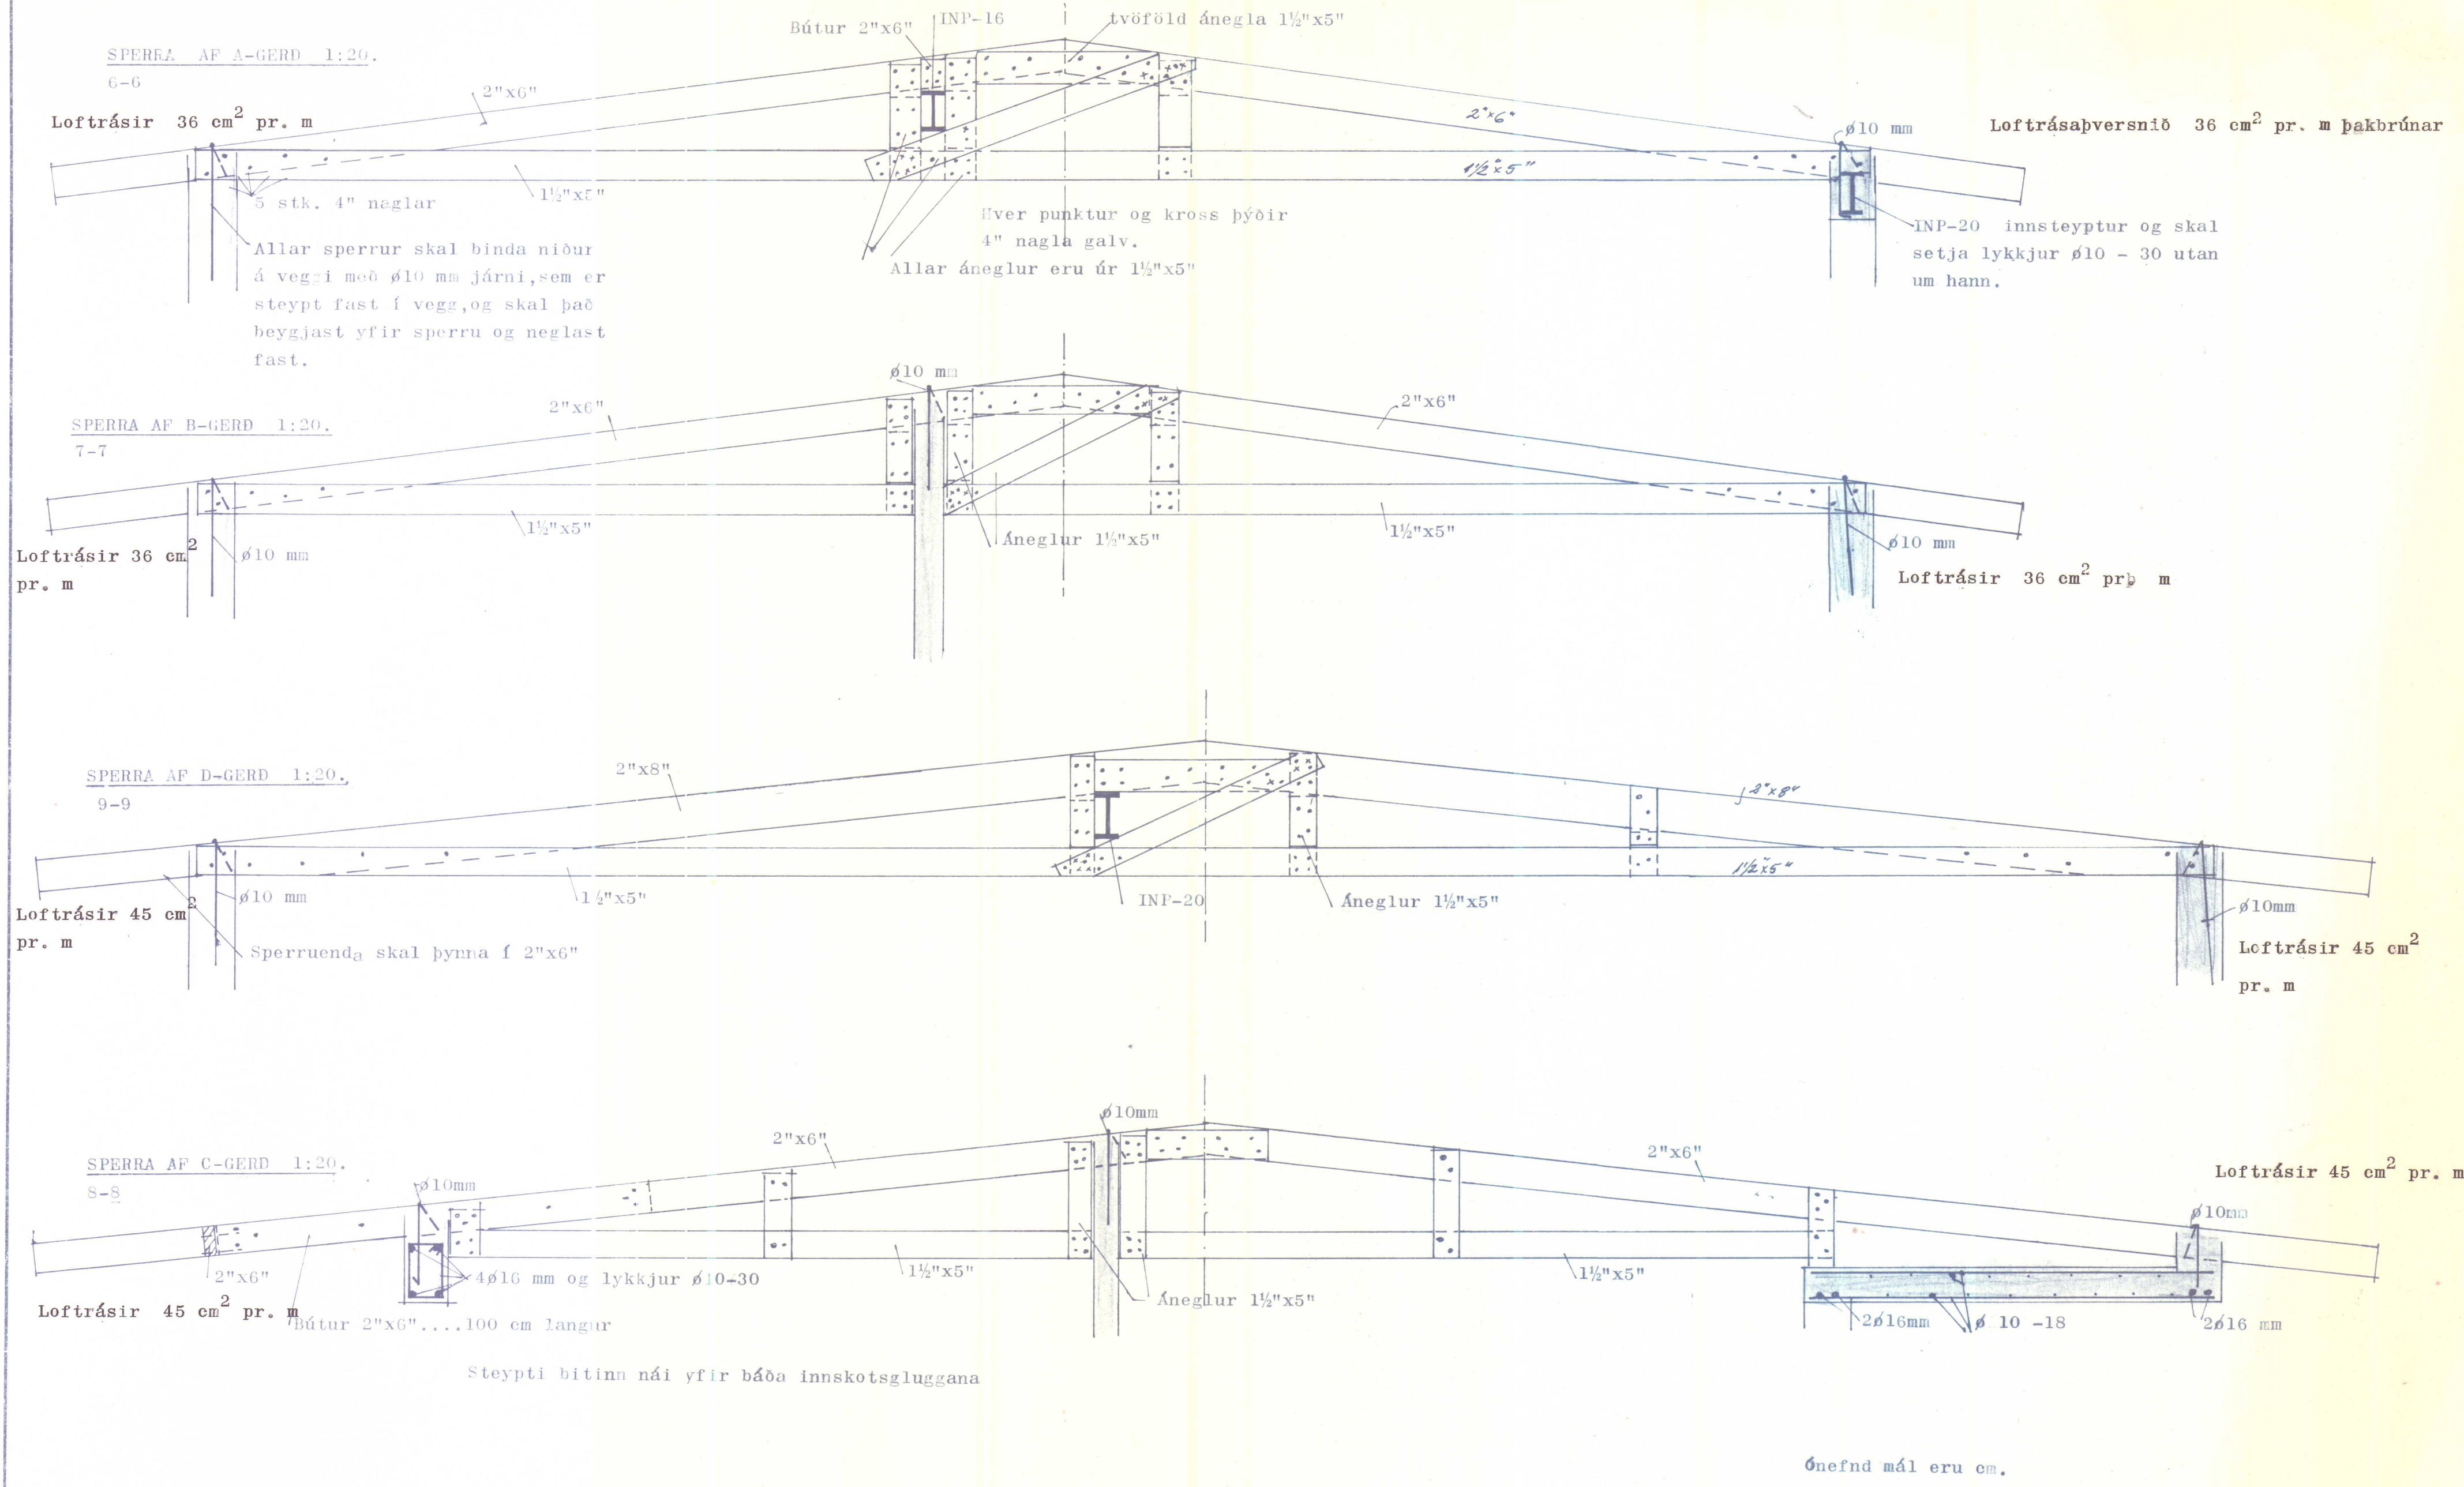


SKANNAD

D Ý R A L Æ K N I S B Ú S T A Ð U R Á H V A M M S T A N G A					
Þ a k v i ð i r . Snið 6-6, 7-7, 8-8 og 9-9.					
bl.					
T.: HÞ	R.: HÞ	Y.:	S.:	DagurJúlí 66	M.:
SIGURÐUR THORODDSEN . VERKFRÆÐISTOFA					65.33.1.06
MIKLABRAUT 34 . REYKJAVÍK . SÍMI 1-45-75					

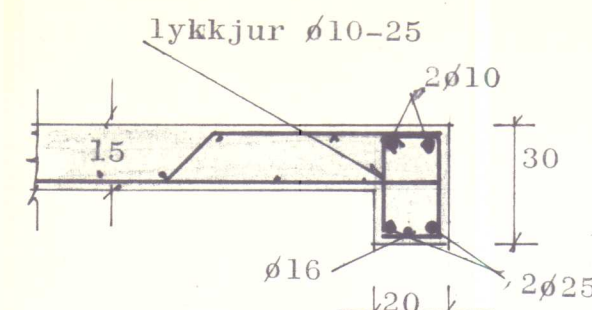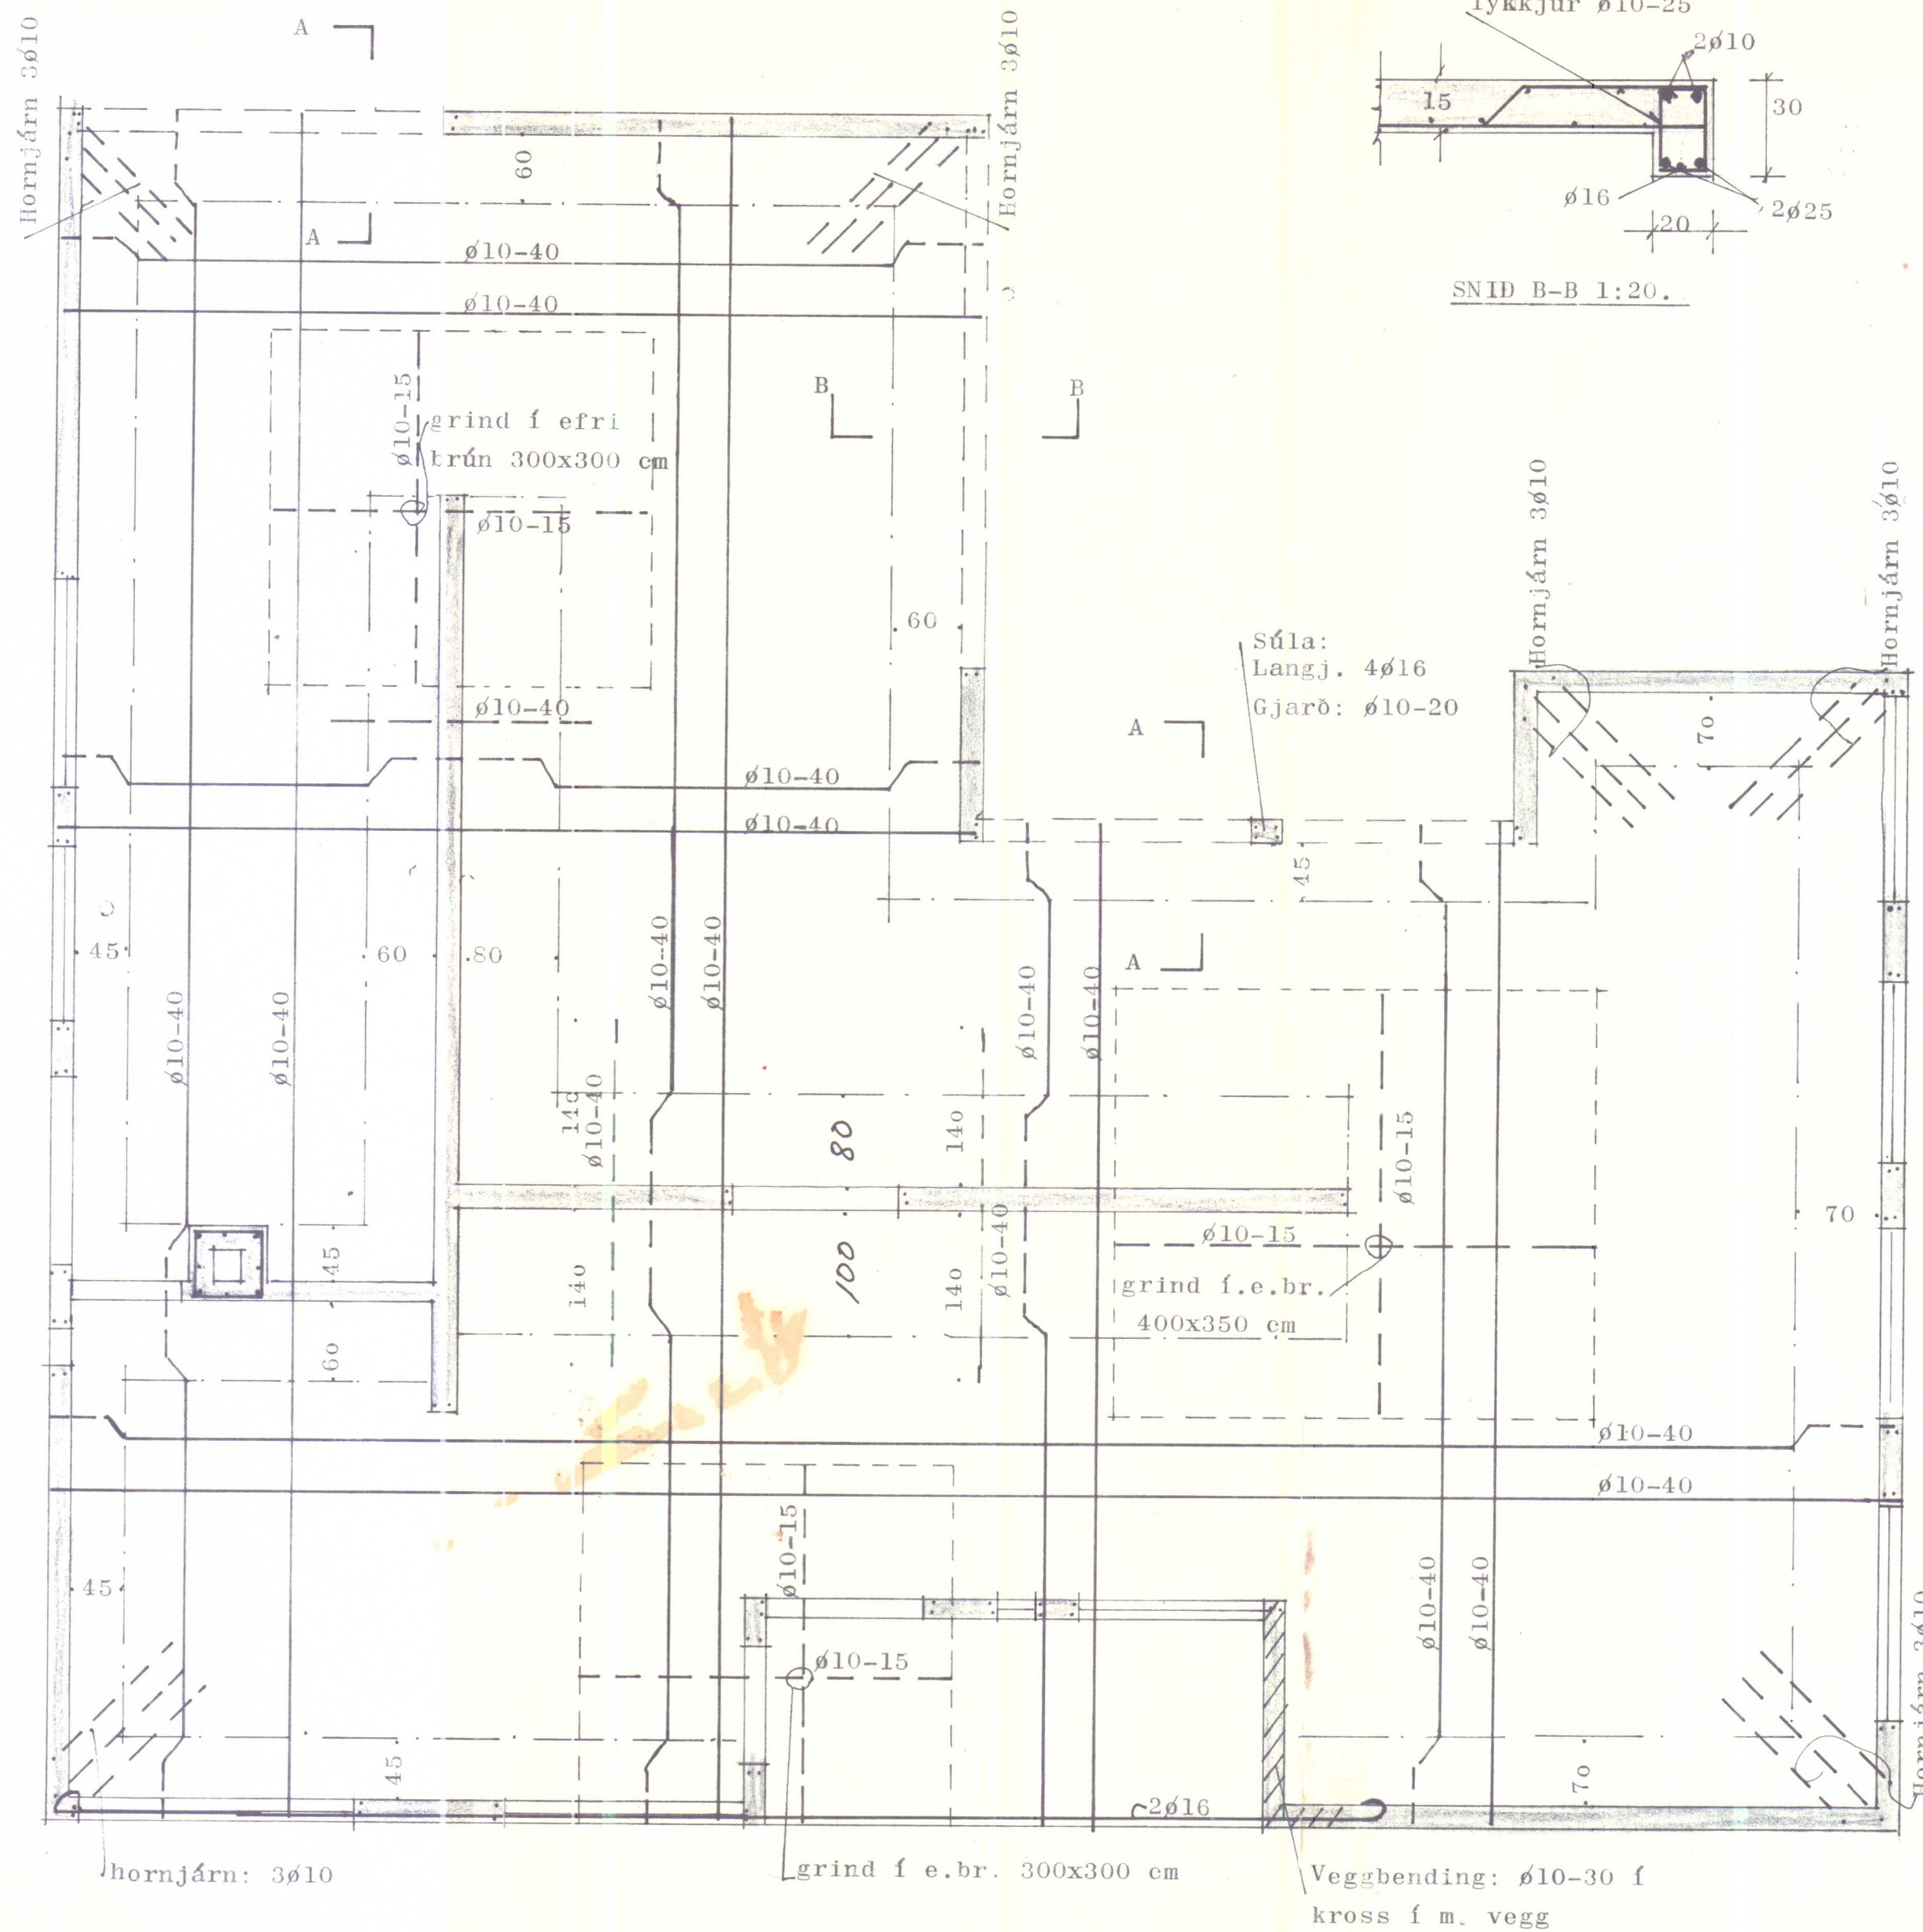

SNID B-B 1:20.

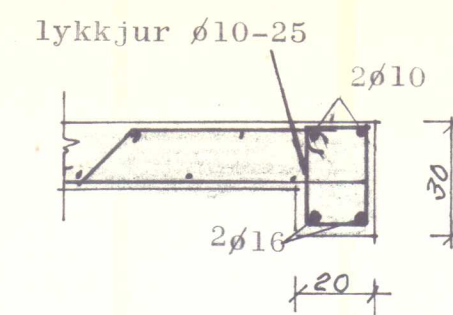


SNID A-A 1:20.

Ónefnd mál eru cm.
 Sperrur eru 2"x5" með 90 cm millibili
 mál milli miðja.
 Sperrur tvöfaldfist í garðdyraskyggni,
 sjá uppdr. 65.33.1.05.
 Uppdr. 65.33.1.06 ógildist.




SKANNAD

DÝRALÆKNISBÚSTADUR Á HVAMMSTANGA					
Járnþ. steypa,			Þakplata.		bl.
T: HP	R: HP	Y:	S:	Dags. SEPT 66	M:
SIGURÐUR THORODDSEN, VERKFRÆÐISTOFA					65.33.1.07
MIKLABRAUT 34, REYKJAVÍK, SÍMI 1-45-75					

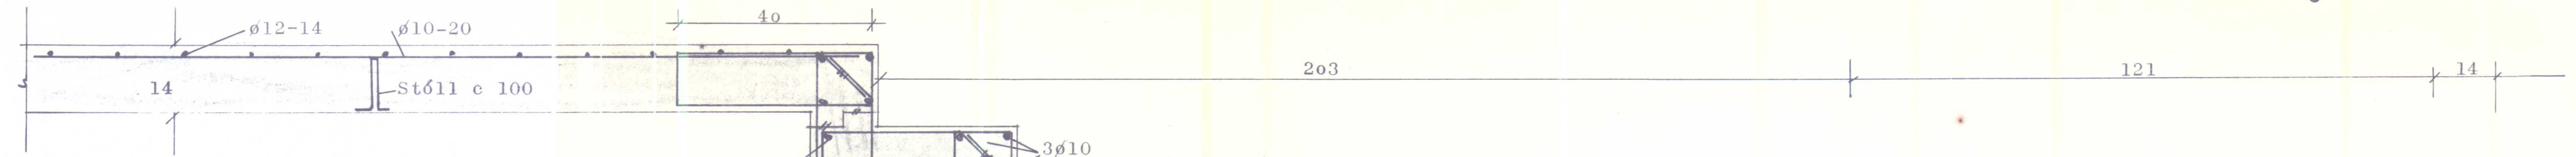

SNID Í STIGAPALLA OG EFRA STIGAHLAUF 1:10.

2-2

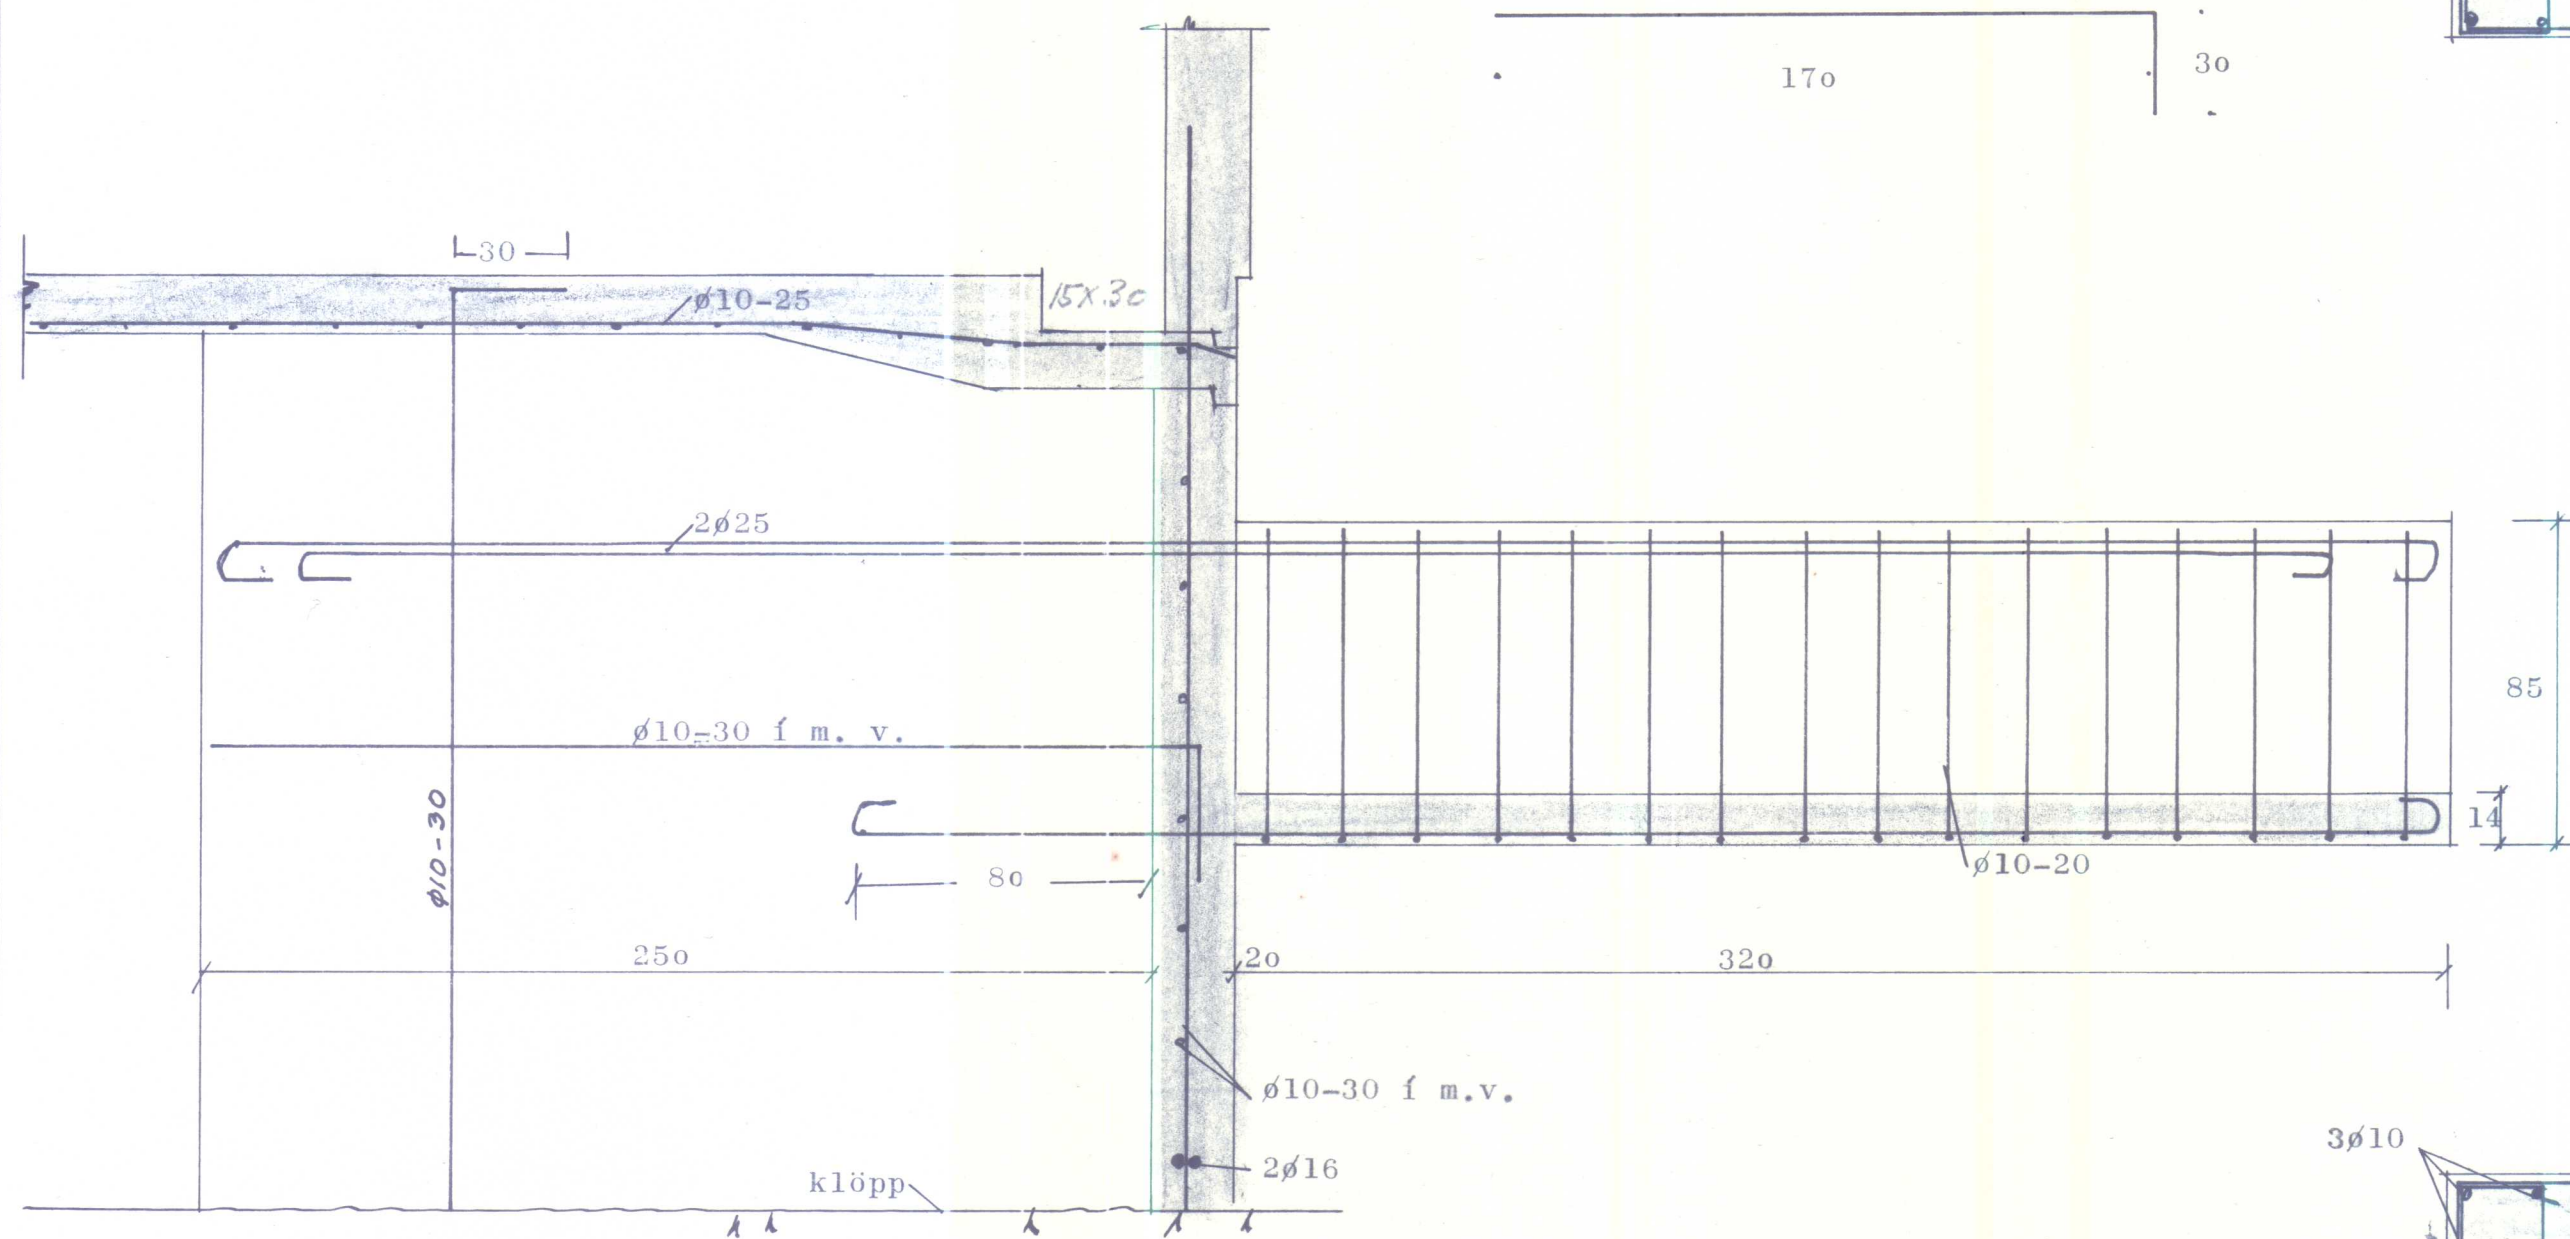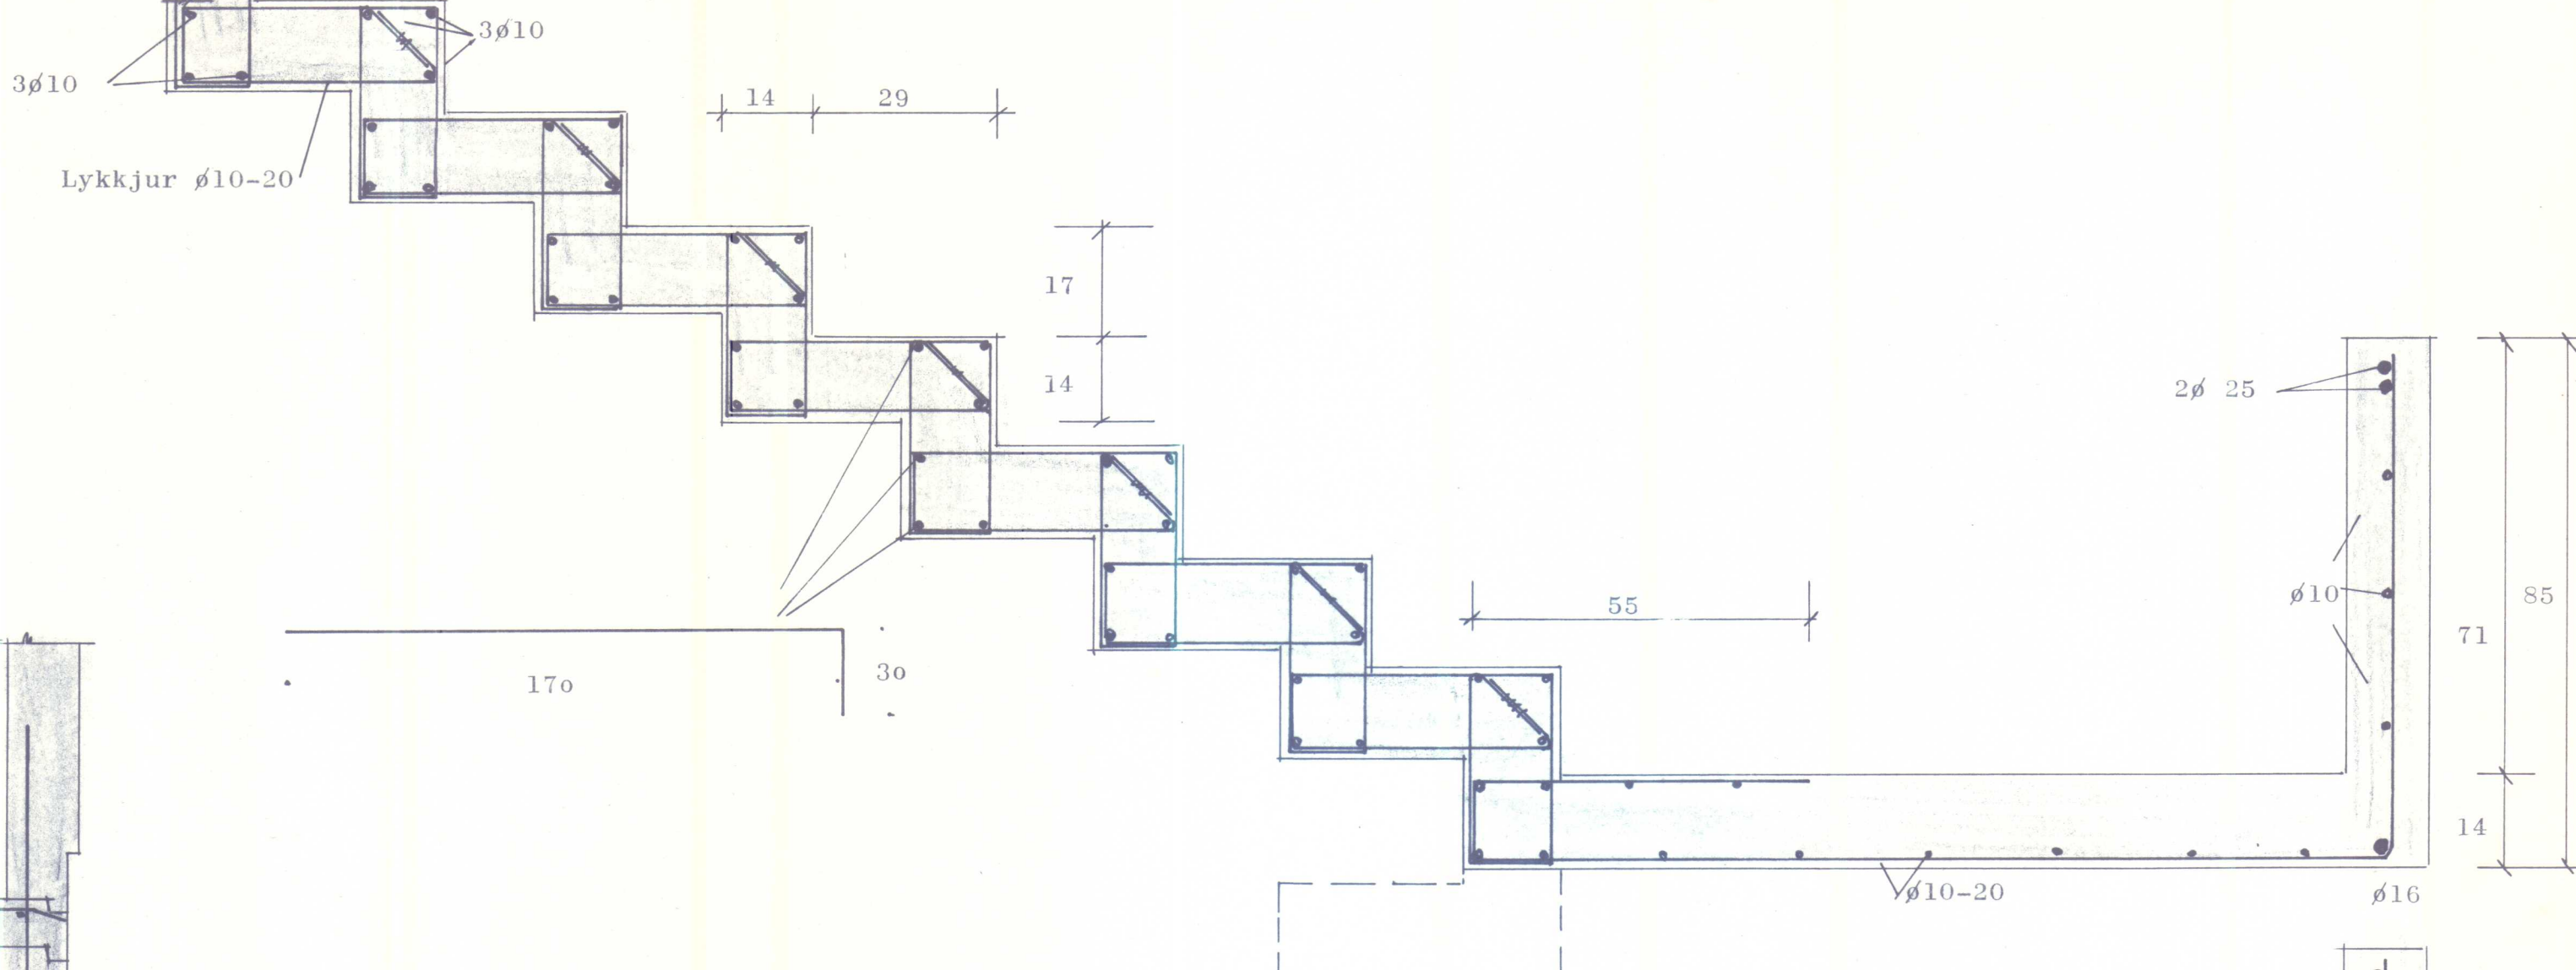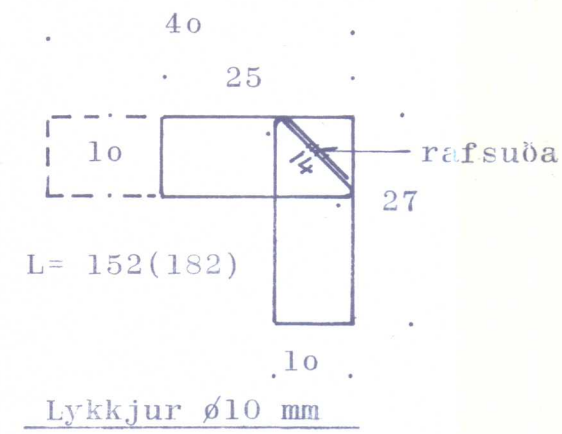


SNID VÍÐ STIGAPALLSHLÍF 1:20

3 - 3

SNID Í NEDRASTIGAHLAUF 1:10.

4 - 4

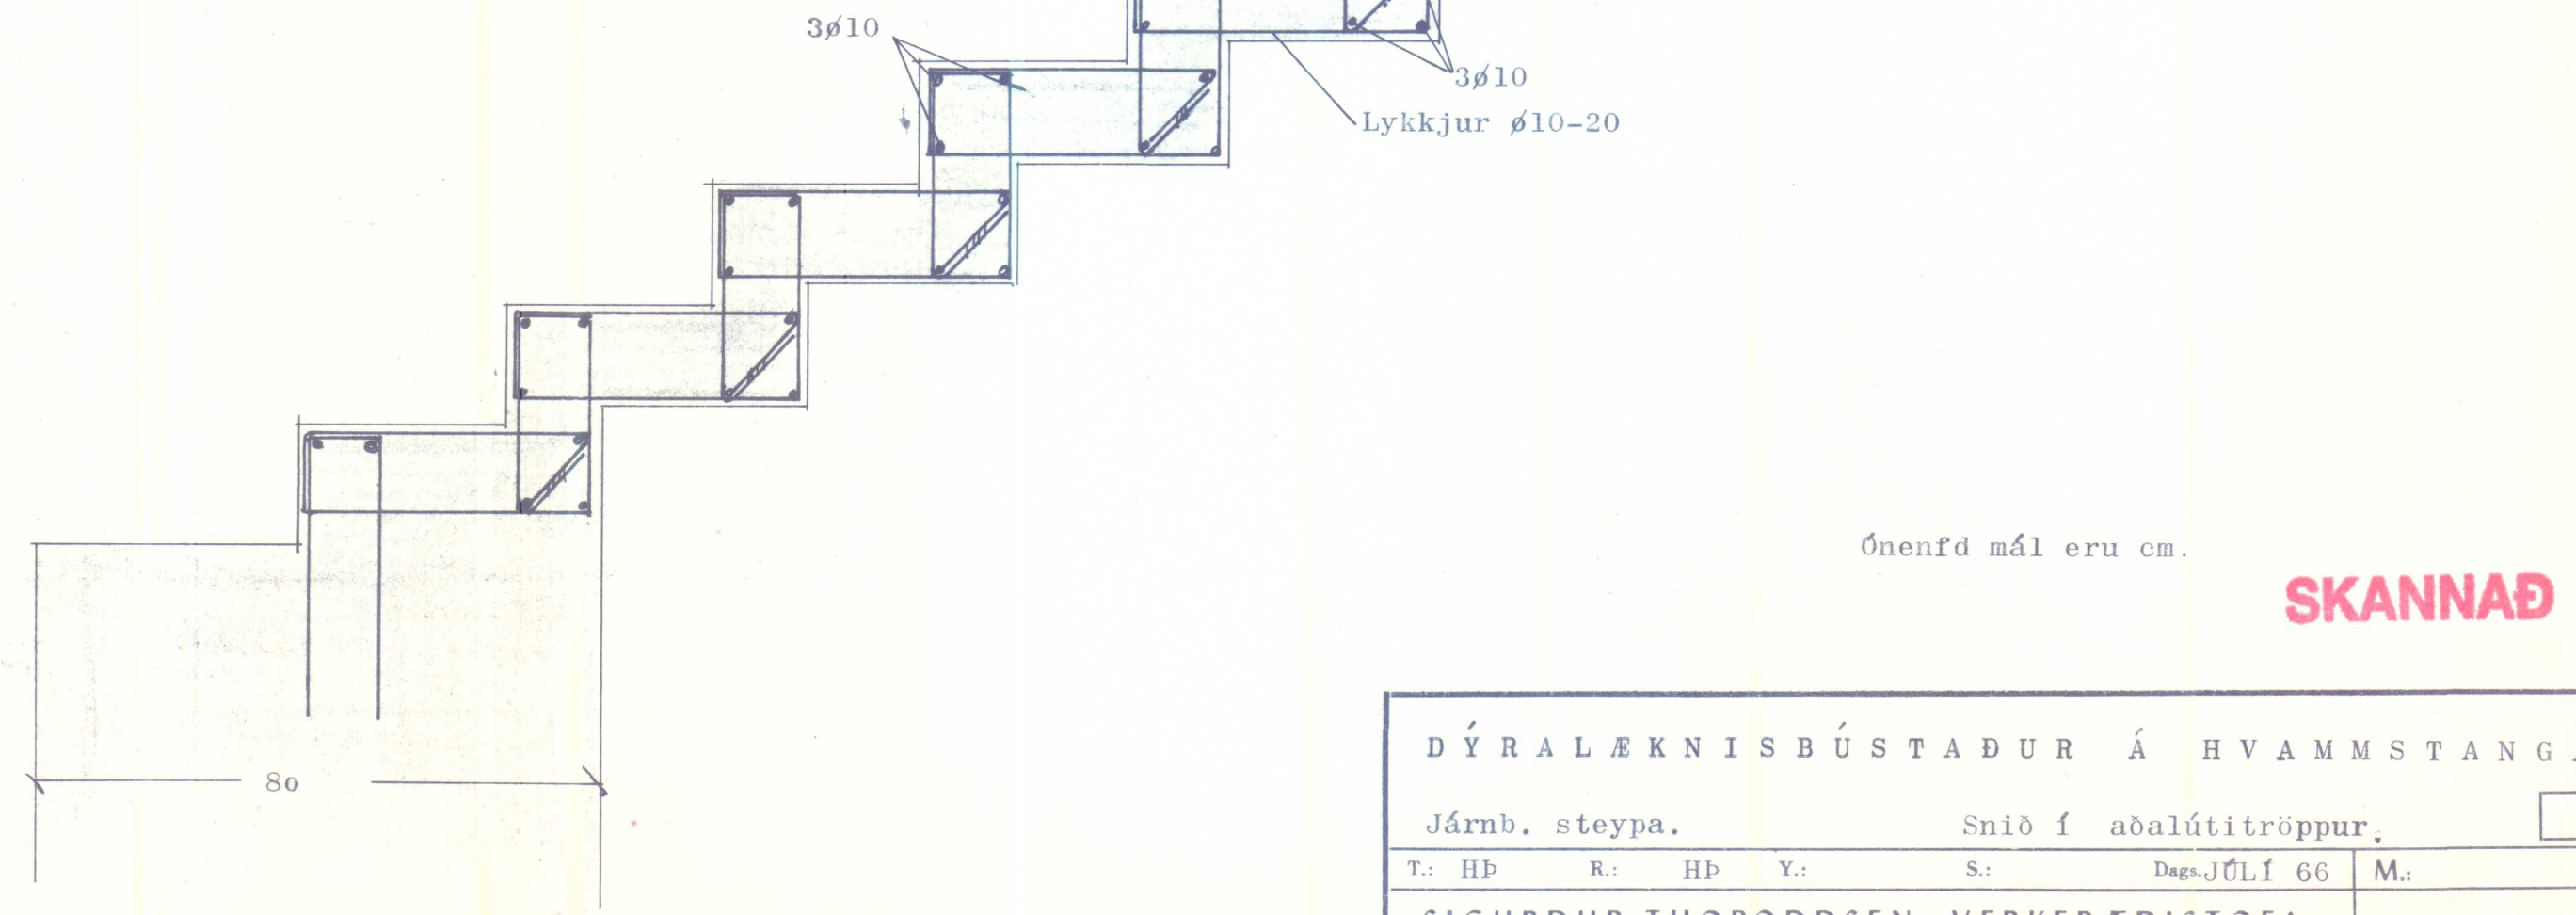

Önenfd mál eru cm. SKANNAD

DÝRALÆKNISBÚSTAÐUR Á HVAMMSTANGA					
Járnb. steypa.			Snið í aðalútitröppur.		bl.
T.: HP	R.: HP	Y.:	S.:	Dags. JÚLÍ 66	M.:
SIGURÐUR THORODDSEN . VERKFRÆÐISTOFA					65.33.1.03
MIKLABRAUT 34 . REYKJAVÍK . SÍMI 1-45-75					