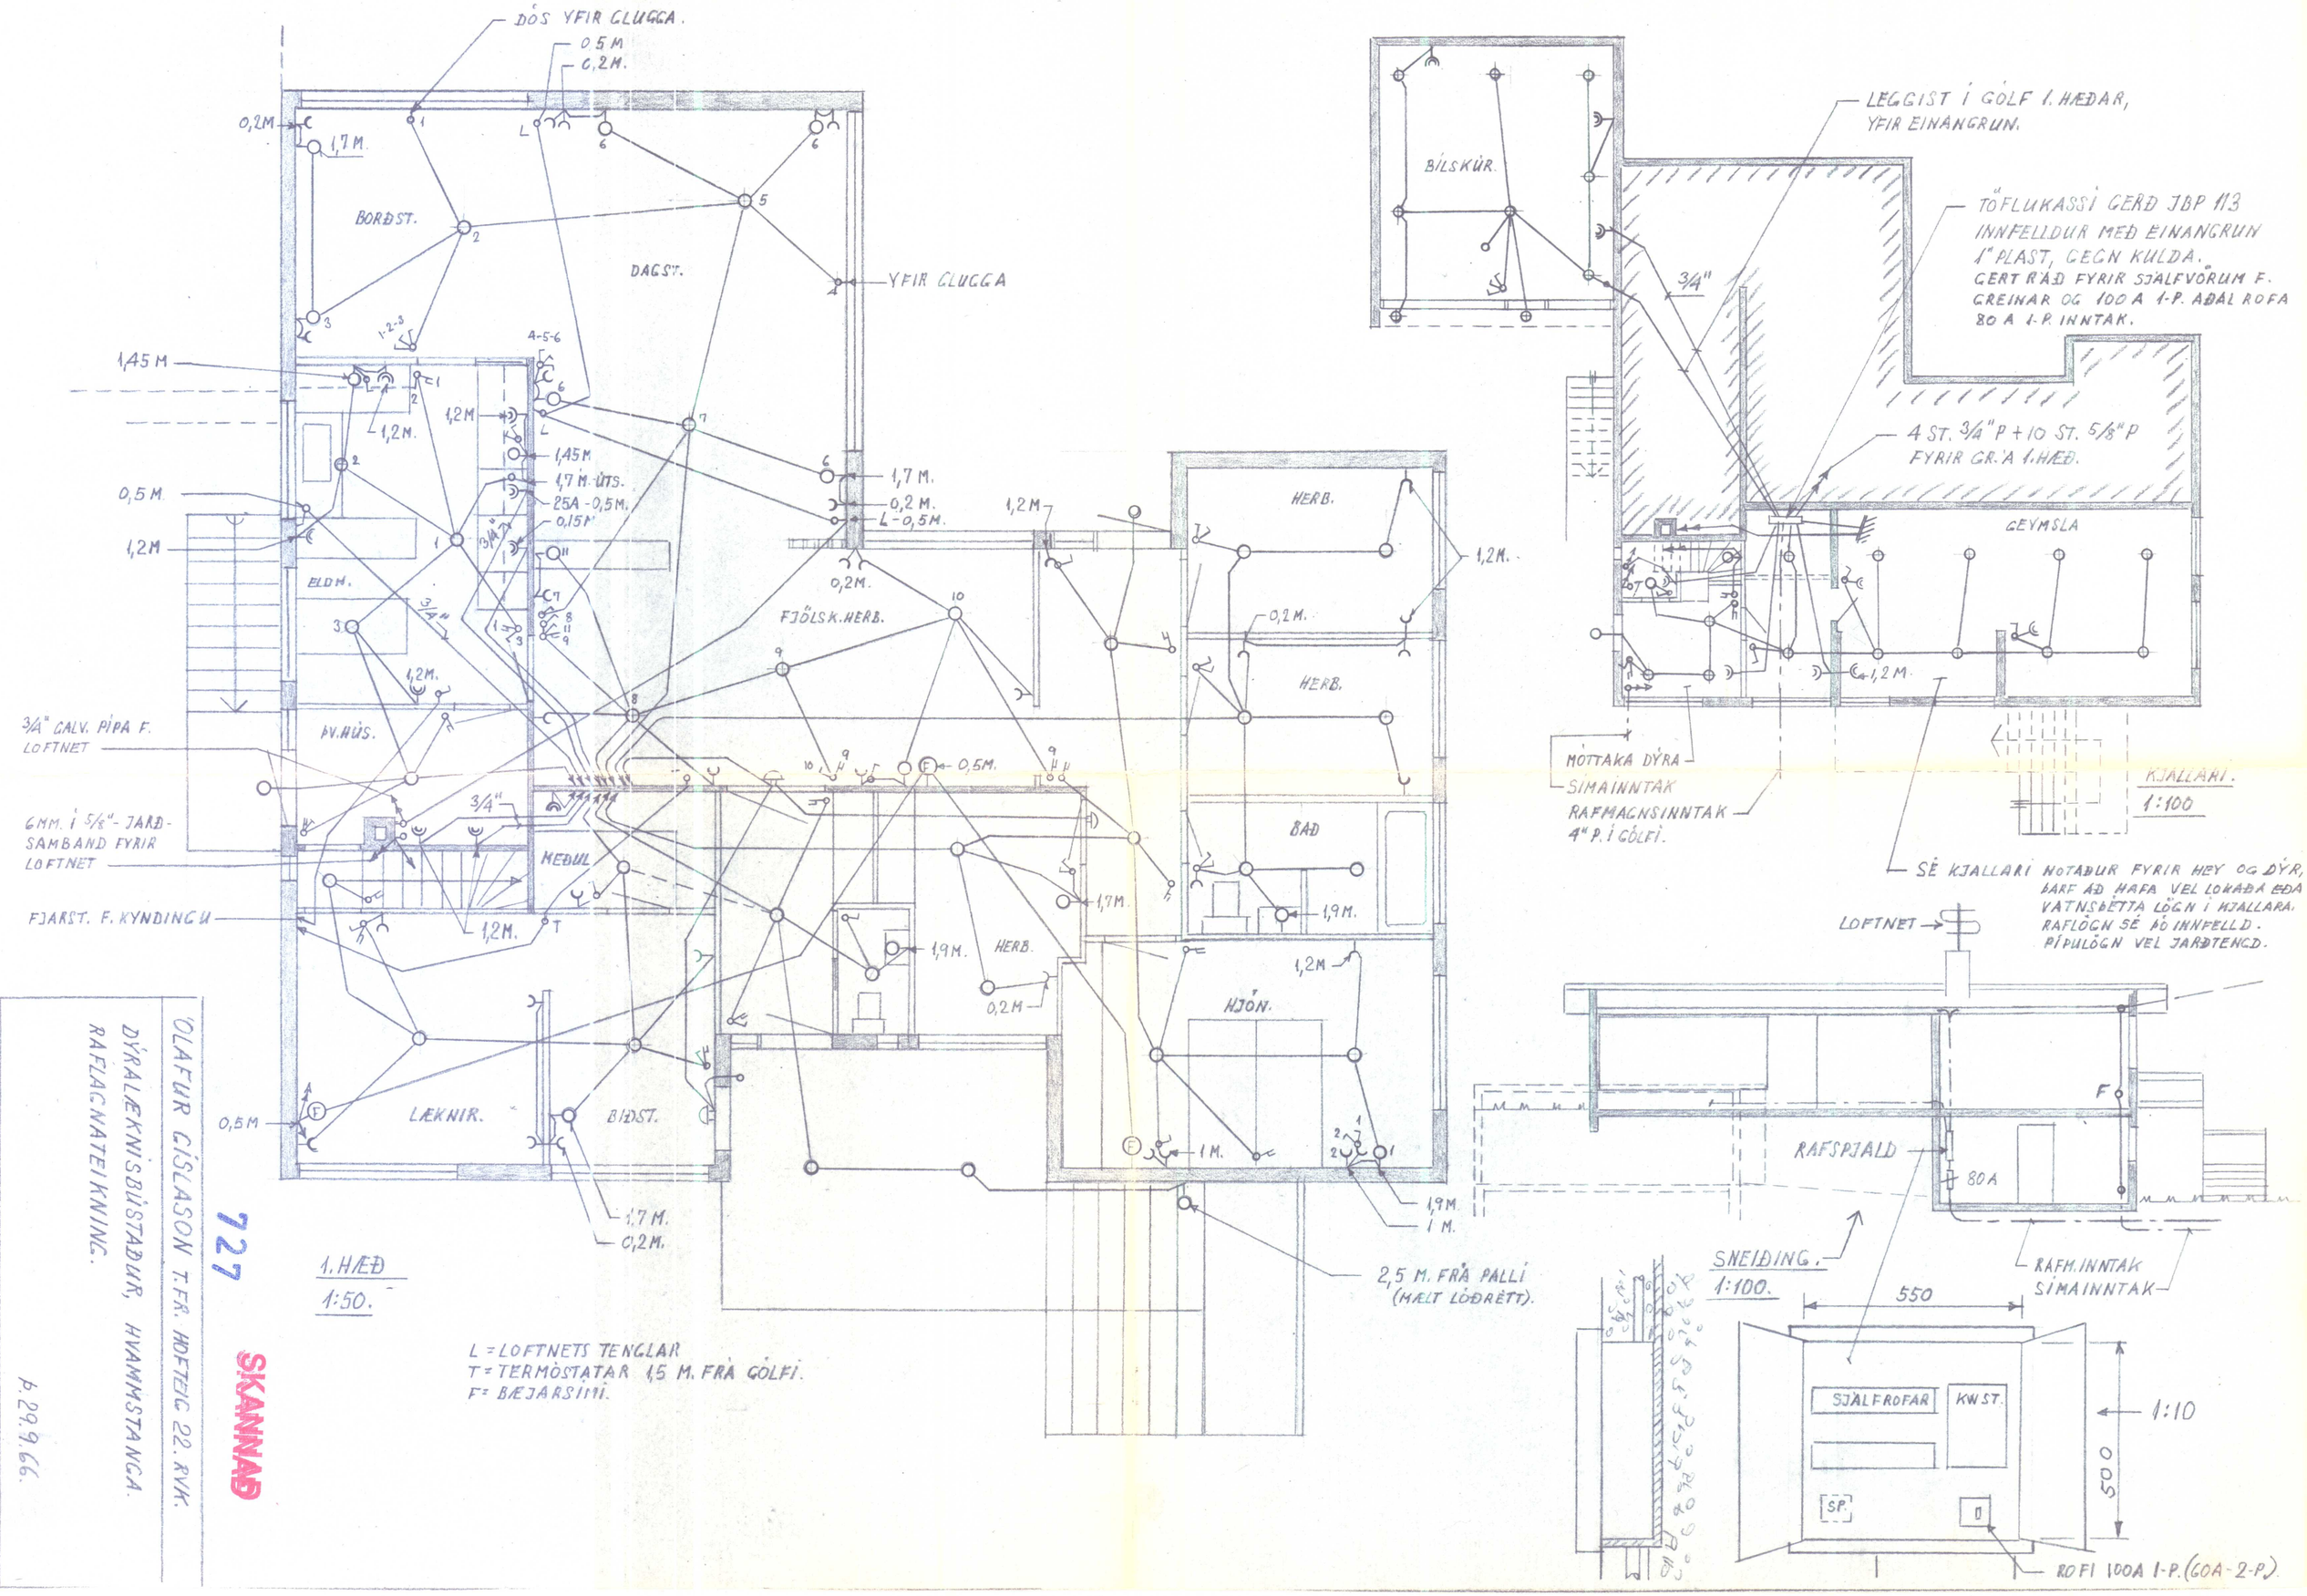
DÓS YFIR GLUGGA.
0,5 M
0,2 M.
0,2M
1,7 M.
BORÐST.
DAGST.
YFIR GLUGGA
1,45 M
1,2M
1,2M.
1,45M
1,7 M. ÚTS.
25A - 0,5M.
0,15M
0,5 M.
1,2M
ELDH.
ÞV.HÚS.
1,7 M.
0,2 M.
L - 0,5M.
0,2M.
FJÓLSK.HERB.
HERB.
0,2 M.
HERB.
BÍLSKÚR.
LEGGIST Í GÓLF 1. HÆÐAR, YFIR EINANGRUN.
TÖFLUKASSI GERÐ JBP 113 INNFELLDUR MEÐ EINANGRUN 1" PLAST, GEGN KULDA.
GERT RÁÐ FYRIR SJÁLFVÖRUM F. GREINAR OG 100 A 1-P. AÐAL ROFA 80 A 1-P. INNTAK.
3/4"
4 ST. 3/4" P + 10 ST. 5/8" P FYRIR GR. A 1. HÆÐ.
GEYMSLA
1,2 M.
MÓTTAKA DÝRA
SÍMAINNTAK
RAFMAGNSINNTAK 4" P. Í GÓLFI.
KJALLARI.
1:100
SÉ KJALLARI NOTAÐUR FYRIR HEY OG DÝR, ÞARF AÐ HAFA VEL LOKAÐA EÐA VATNSÞÉTTA LÖGN Í KJALLARA. RAFLÖGN SÉ ÁÓ INNFELLD. PÍPULÖGN VEL JARÐTENGD.
3/4" GALV. PÍPA F. LOFTNET
6MM. Í 5/8" - JARÐSAMBAND FYRIR LOFTNET
FJARST. F. KYNDINGU
MEÐUL
0,5M.
1,2M.
1,9M.
HERB.
0,2M
BAÐ
1,9M.
1,2M
HJÓN.
1M.
1,9M.
1 M.
2,5 M. FRÁ PALLI (MÆLT LÓÐRÉTT).
0,5M
LÆKNIR.
BIÐST.
1,7 M.
0,2M.
1. HÆÐ
1:50.
L = LOFTNETS TENGLAR
T = TERMÓSTATAR 1,5 M. FRÁ GÓLFI.
F = BÆJARSÍMI.
LOFTNET
RAFSPJALD
80A
SNEIÐING.
1:100.
RAFM. INNTAK
SÍMAINNTAK
550
SJÁLFROFAR
KW.ST.
SP.
500
1:10
ROFI 100A 1-P. (60A-2-P.)
ÓLAFUR GÍSLASON T.FR. HÖFTEIG 22. RVK.
DÝRALÆKNISBÚSTAÐUR, HVAMMSTANGA.
RAFLAGNATEIKNING.
1:100
1:50.
Þ. 29.9.66.
NR. 451.
727
SKANNAÐ