



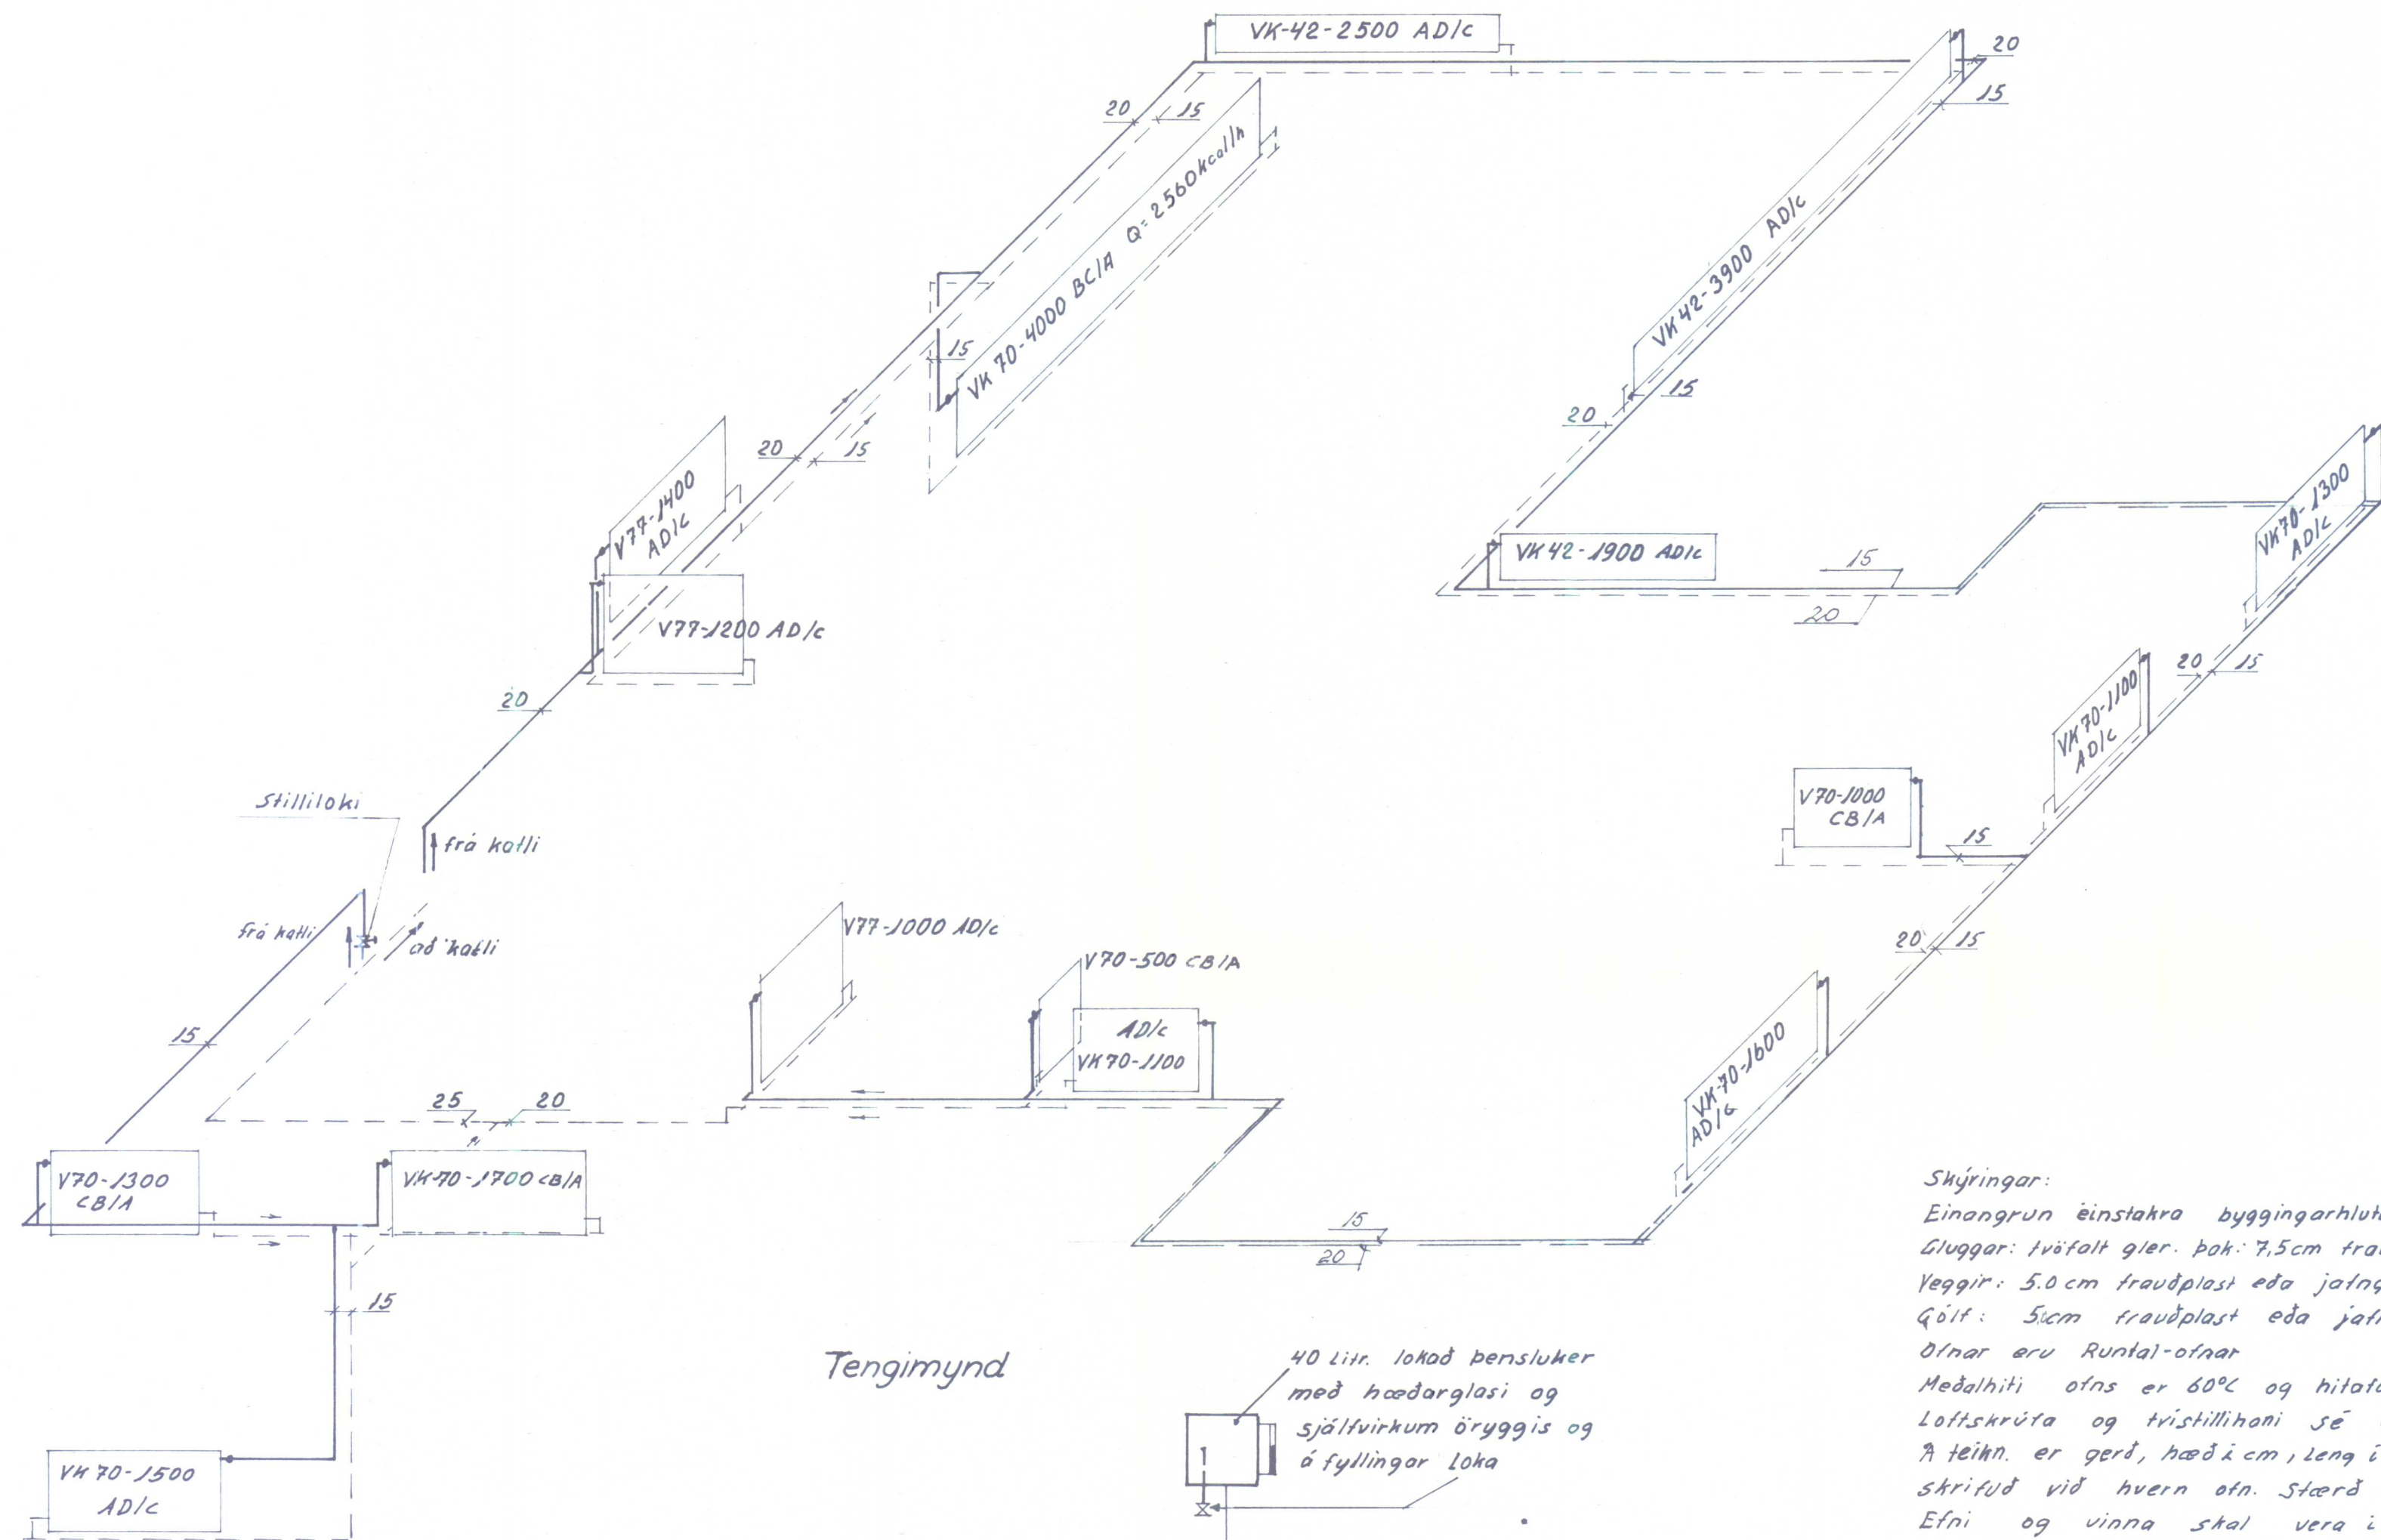

Tengimynd

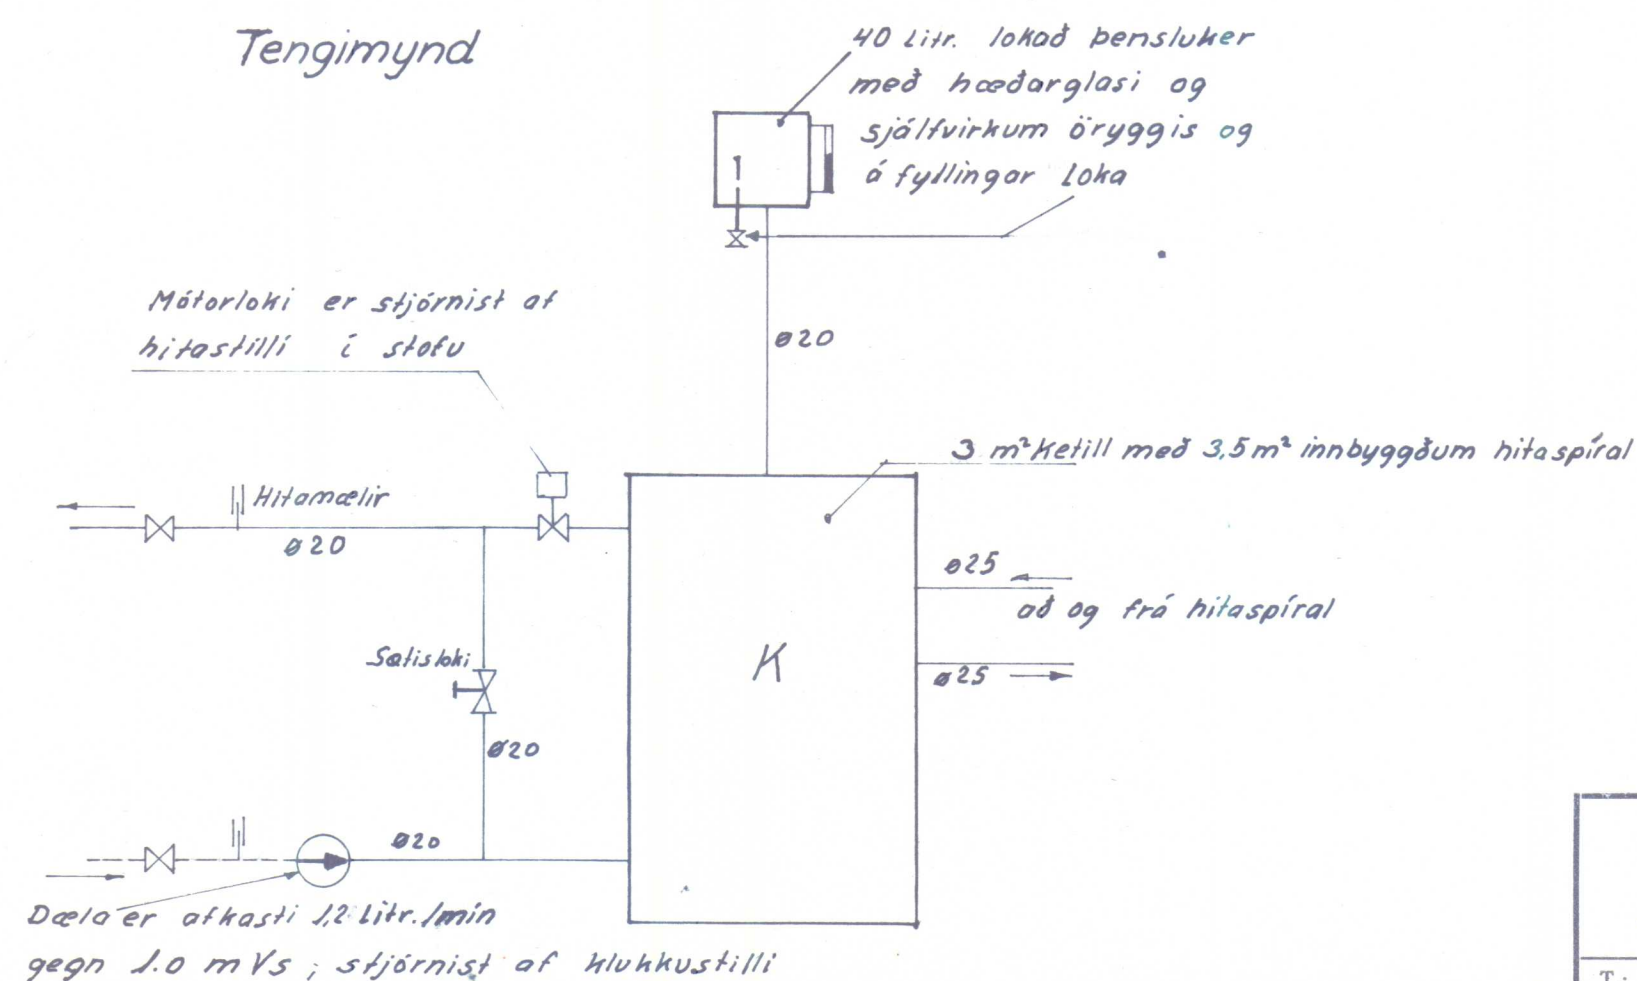

Skýringar:
 Einangrun einstakra byggingarluta:
 Gluggar: tvöfalt gler, þok: 7,5cm frauðplast eða jafngildi.
 Veggir: 5.0cm frauðplast eða jafngildi
 Gólf: 5cm frauðplast eða jafngildi
 Ófnar eru Runtal-ófnar
 Meðalhiti ofns er 60°C og hitafall í ofni er 20°C
 Loftskrúta og trishillihani sé við hvern ofn.
 Á teikn. er gert, hæð í cm, leng í mm og staðsetning stúta,
 skrifud við hvern ofn. Staðð stúta sé 1/2"
 Efni og vinna skal vera í samræmi við
 Reglugerðir um hitalagnir og fl. í Reykjavík.
 Mál á pípum eru mm.


SKANNAD

DÝRALÆKNISBÚSTADUR Á HVAMMSTANGA
 Hitalögn ; Kerfismynd

T.: 80 R.: Y.: S.: Dags. Júlí 66 M.: 1:50
 SIGURÐUR THORODDSEN, VERKFRÆÐISTOFA
 MIKLABRAUT 34, REYKJAVÍK, SÍMI 1-45-75

6533.2.03

Grunnmynd kjallara

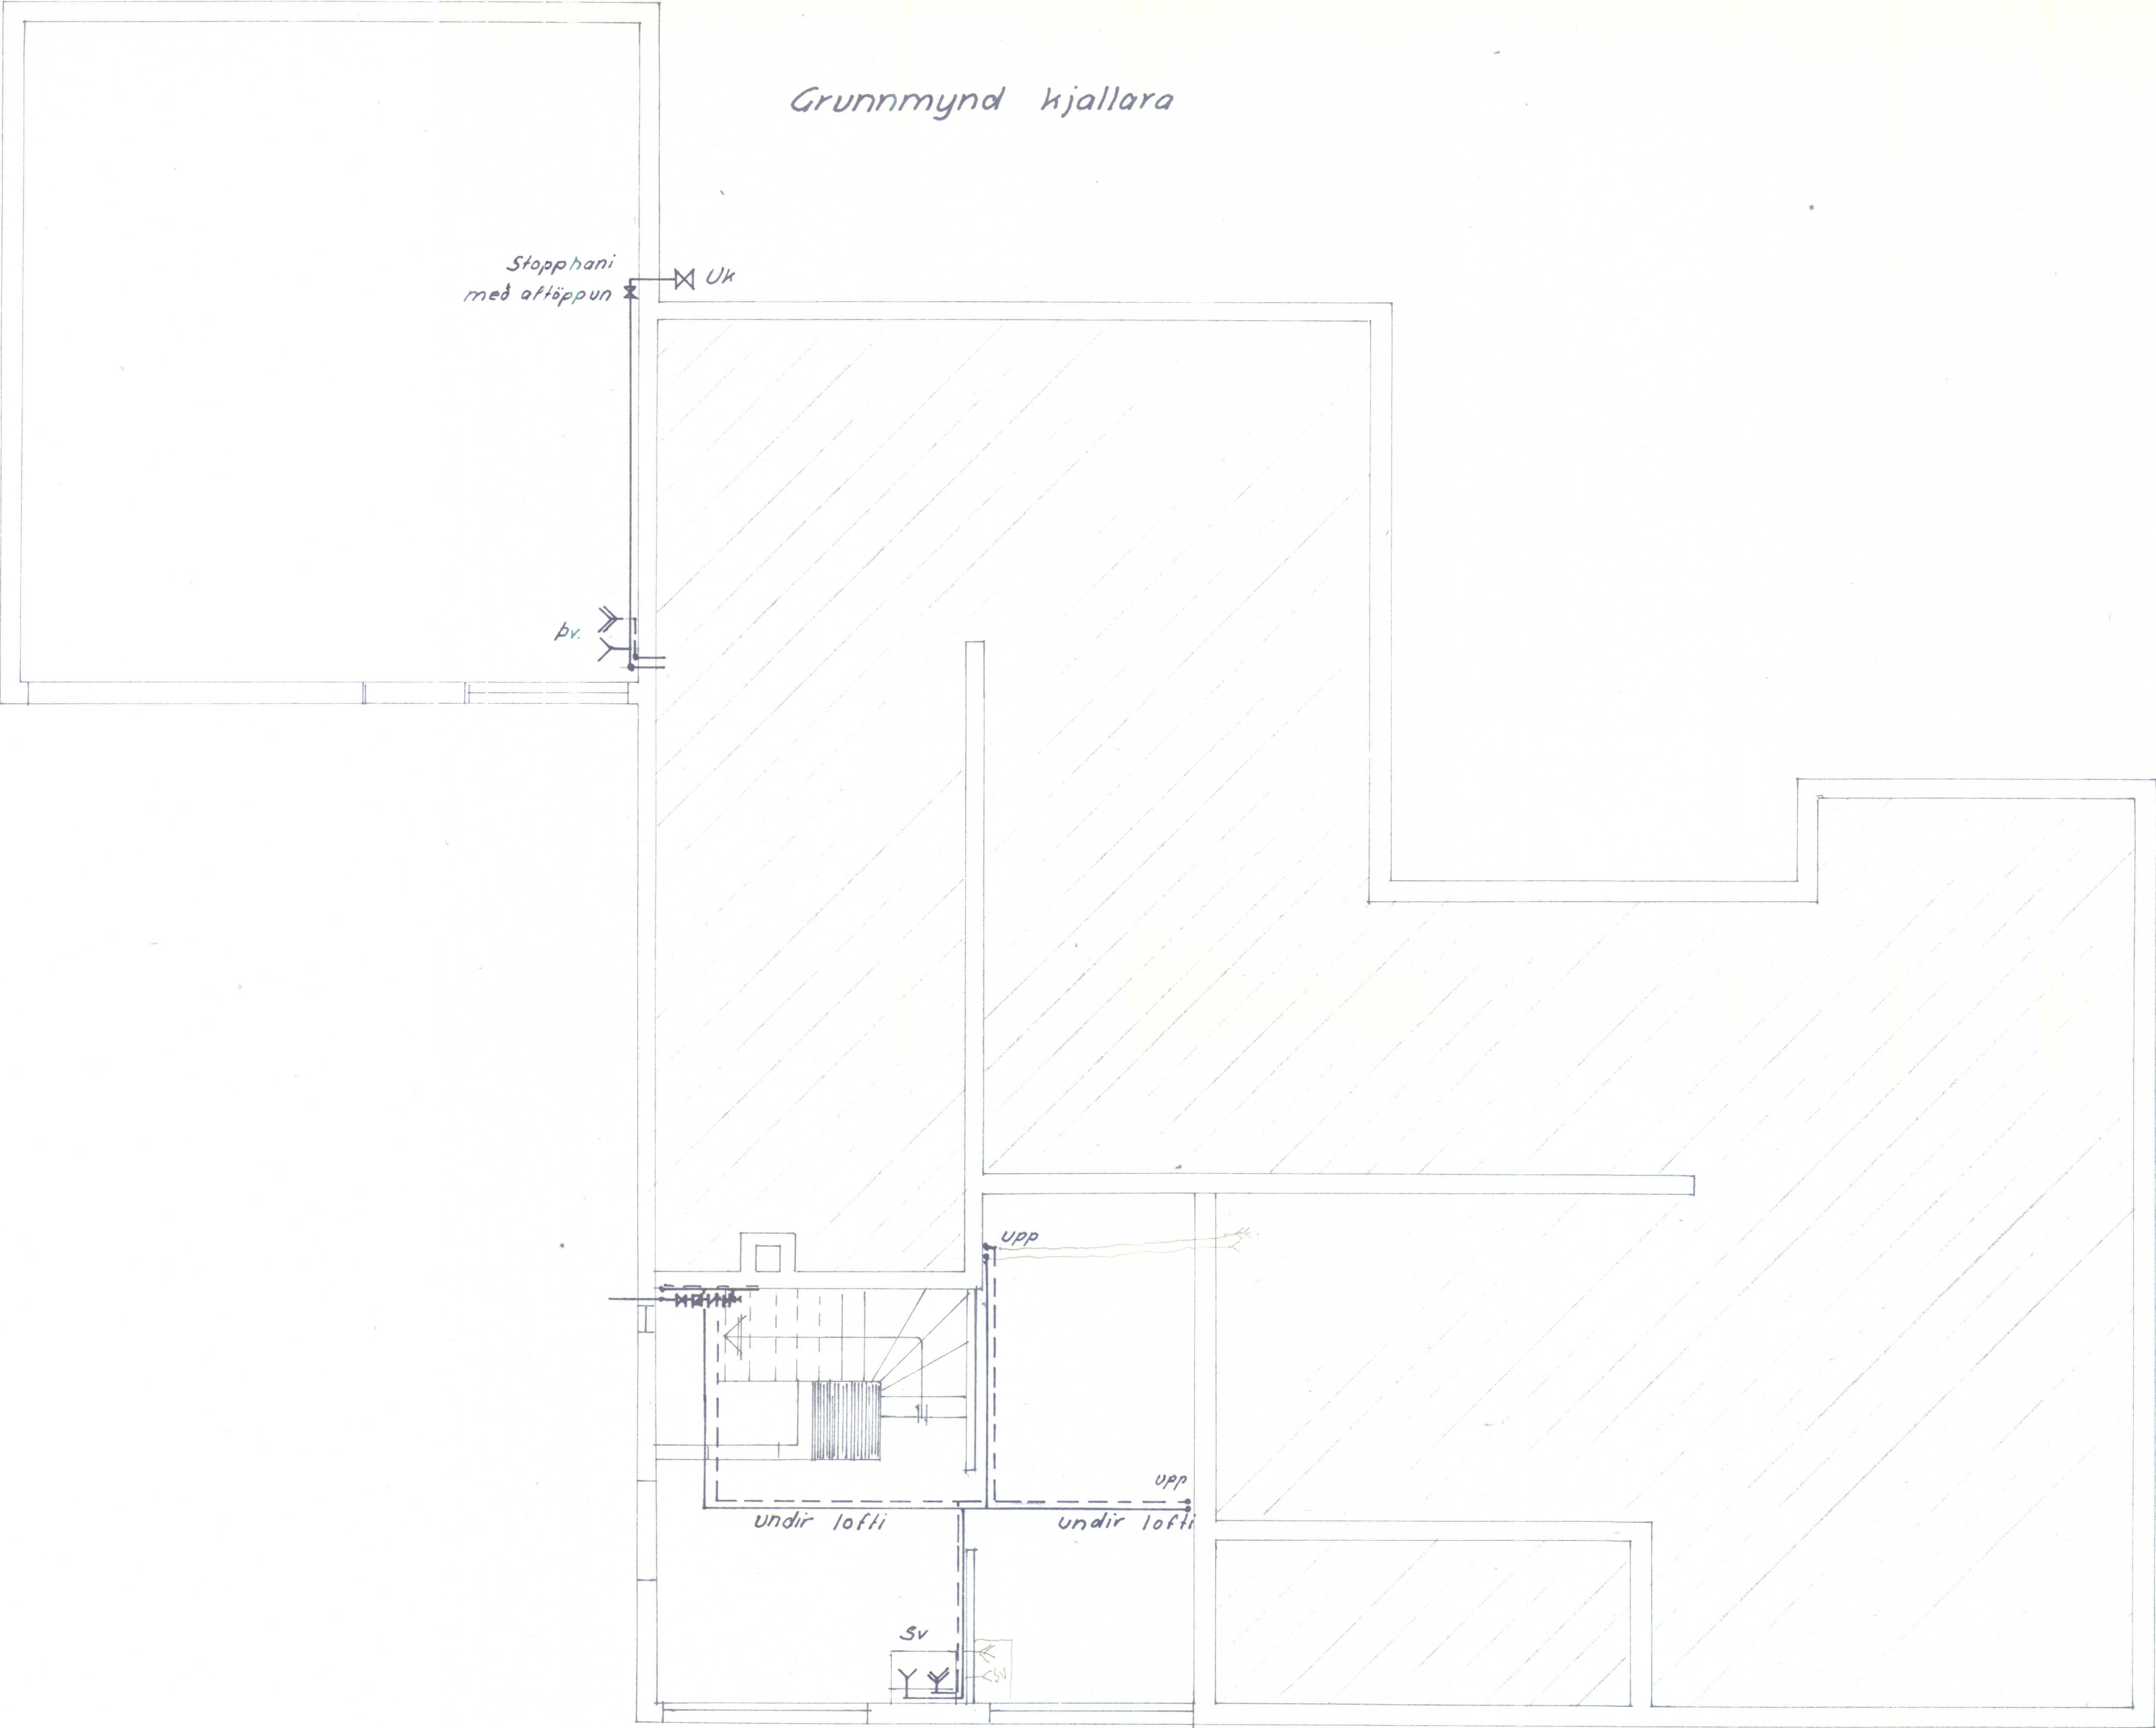

Skýringar sjá teikn. 65.33.3.07

DÝRALÆKNISBÚSTAÐUR A HVAMMSTANGA
Heitt og kalt vatn

SKANNAD


T.: <i>JA</i>	R.:	Y.: <i>HB</i>	S.:	Dags. <i>Júli 66</i>	M.: <i>1:50</i>
SIGURÐUR THORODDSEN . VERKFRÆÐISTOFA					<i>65.33.3.04</i>
MIKLABRAUT 34 . REYKJAVÍK . SÍMI 1-45-75					

Breytt:

Breytt:

Breytt:

Grunnmynd hæðar

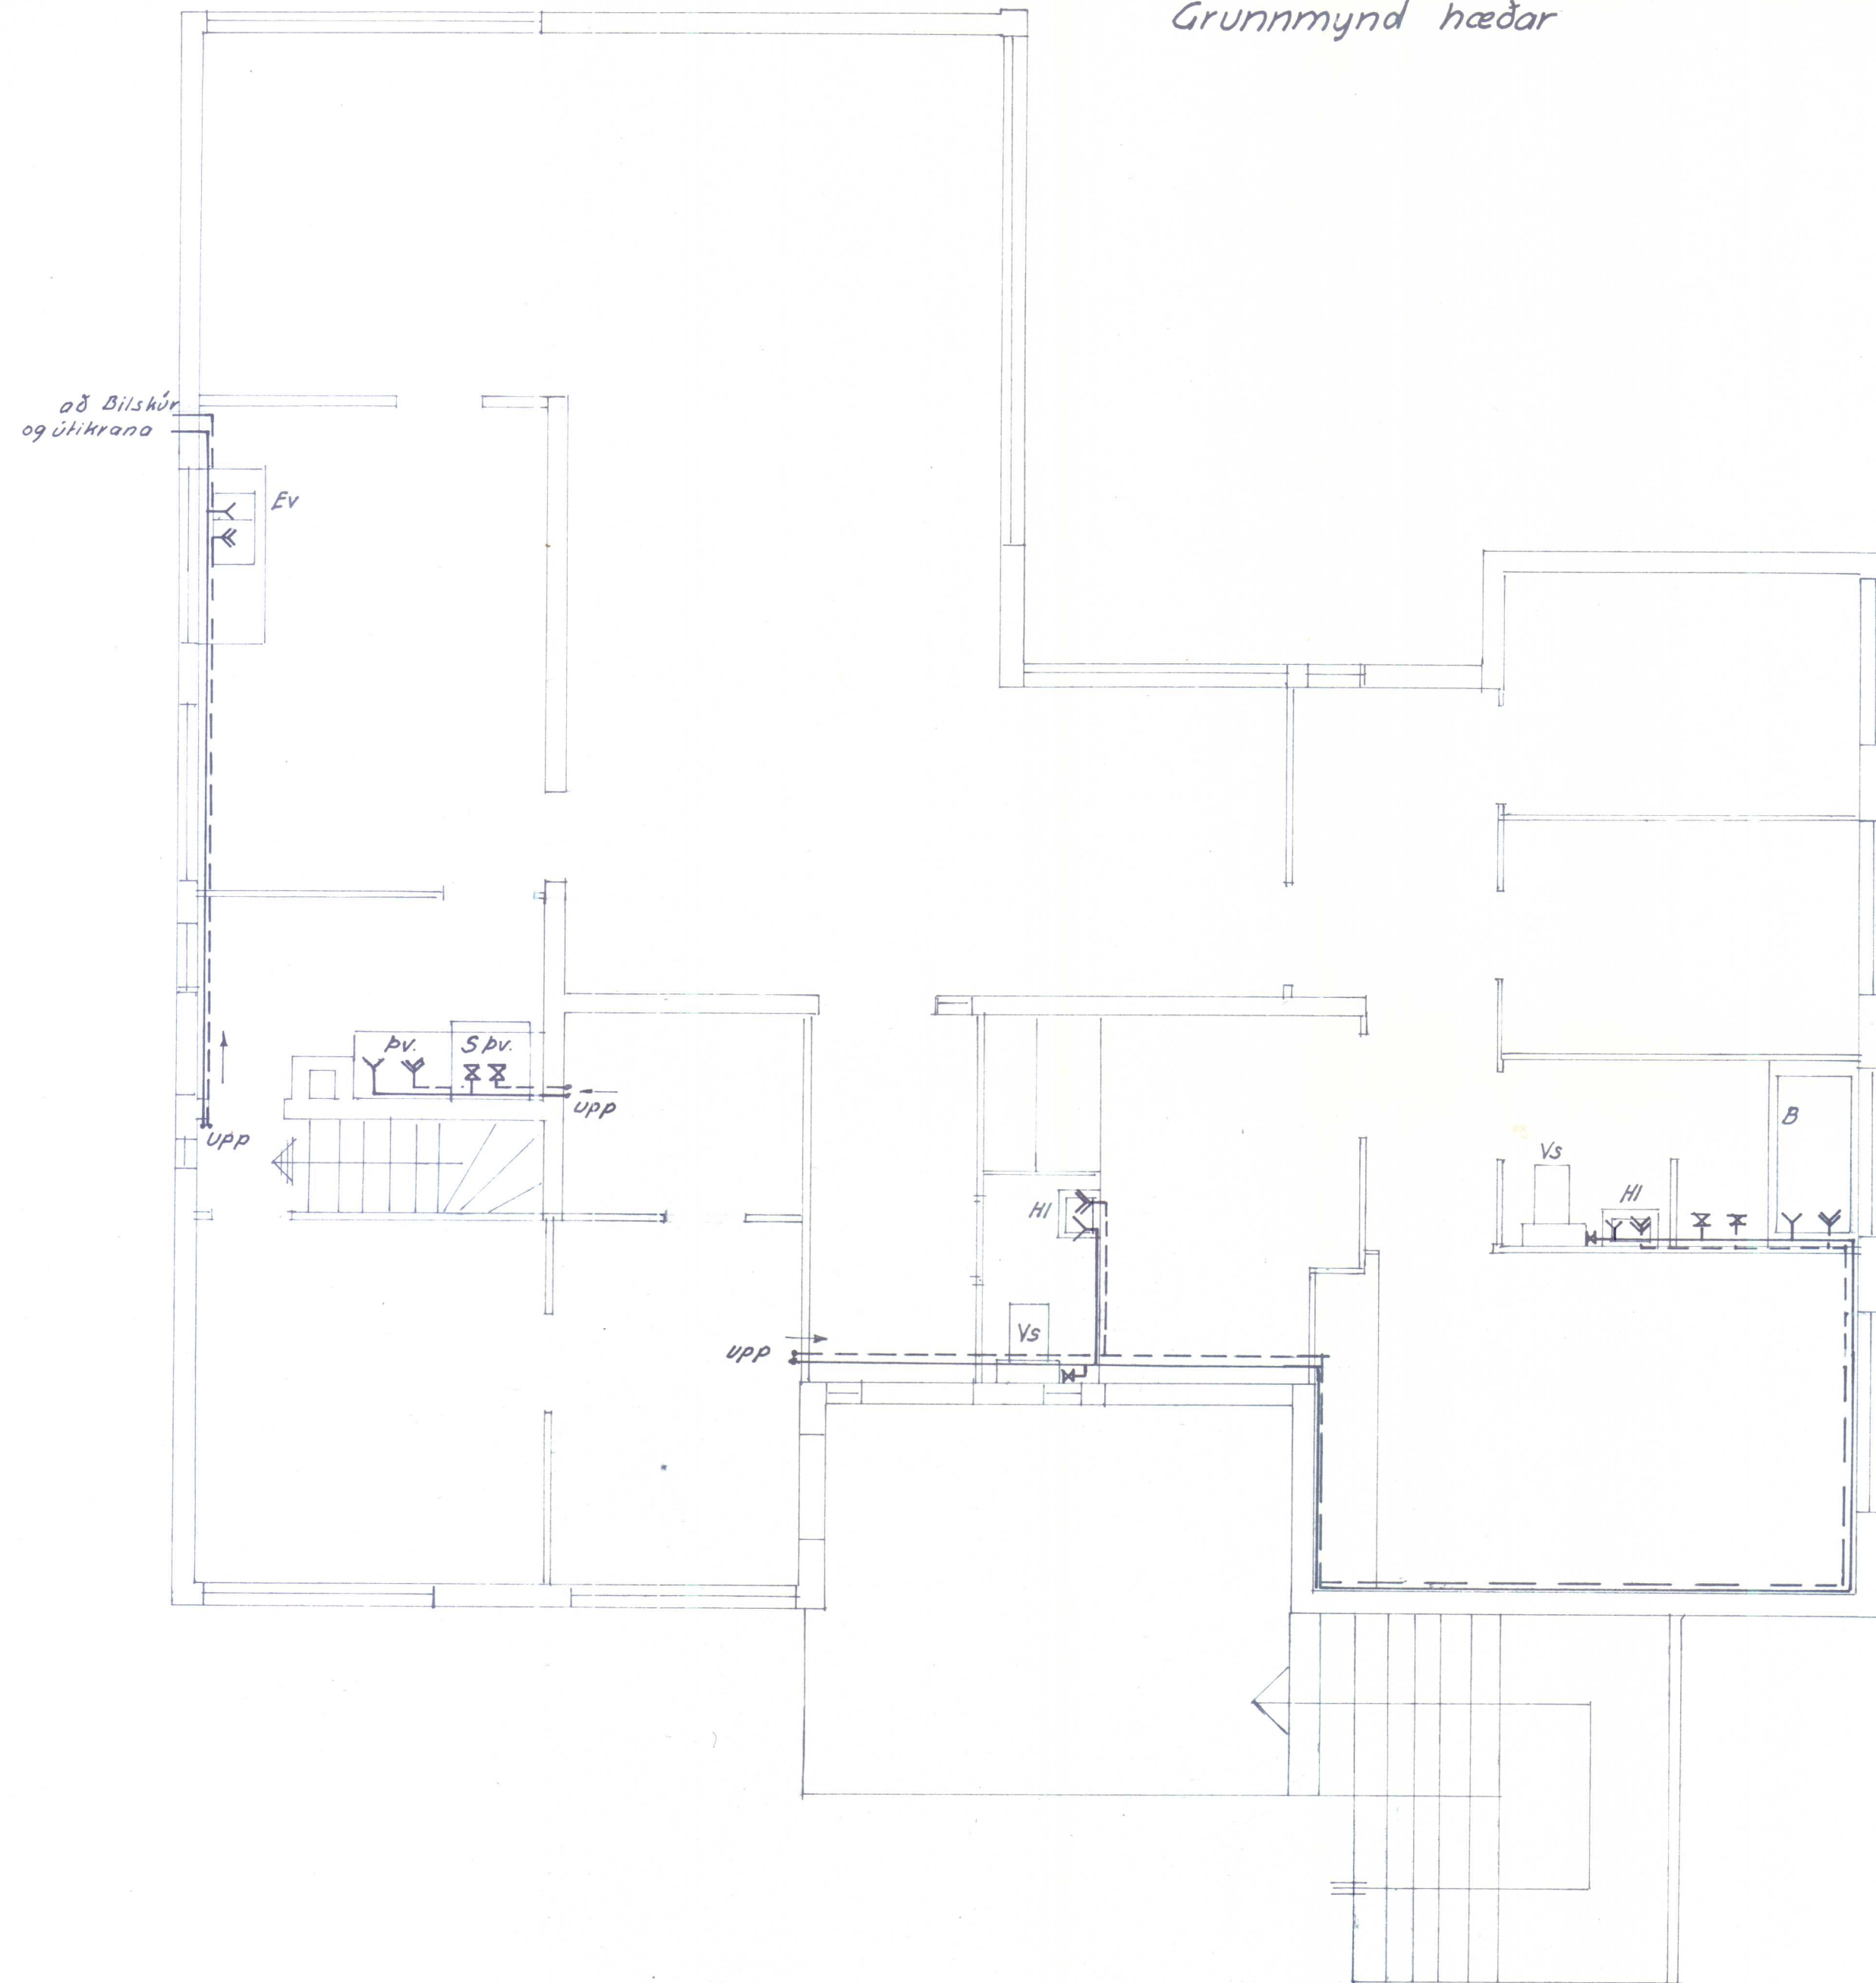

Skýringar sjá teikn. 65.33.3.07

DÝRALÆKNISBÚSTAÐUR 'A' HVAMMSTANGA

Heitt og kalt vatn.

SKANNAD


Breytt:

Breytt:

Breytt:

T.: *SH* R.: Y.: *HD* S.: Dags: *Júli '66* M.: *1:50*
SIGURÐUR THORODDSEN, VERKFRÆÐISTOFA
MIKLABRAUT 34, REYKJAVÍK, SÍMI 1-45-75

65.33.3.05

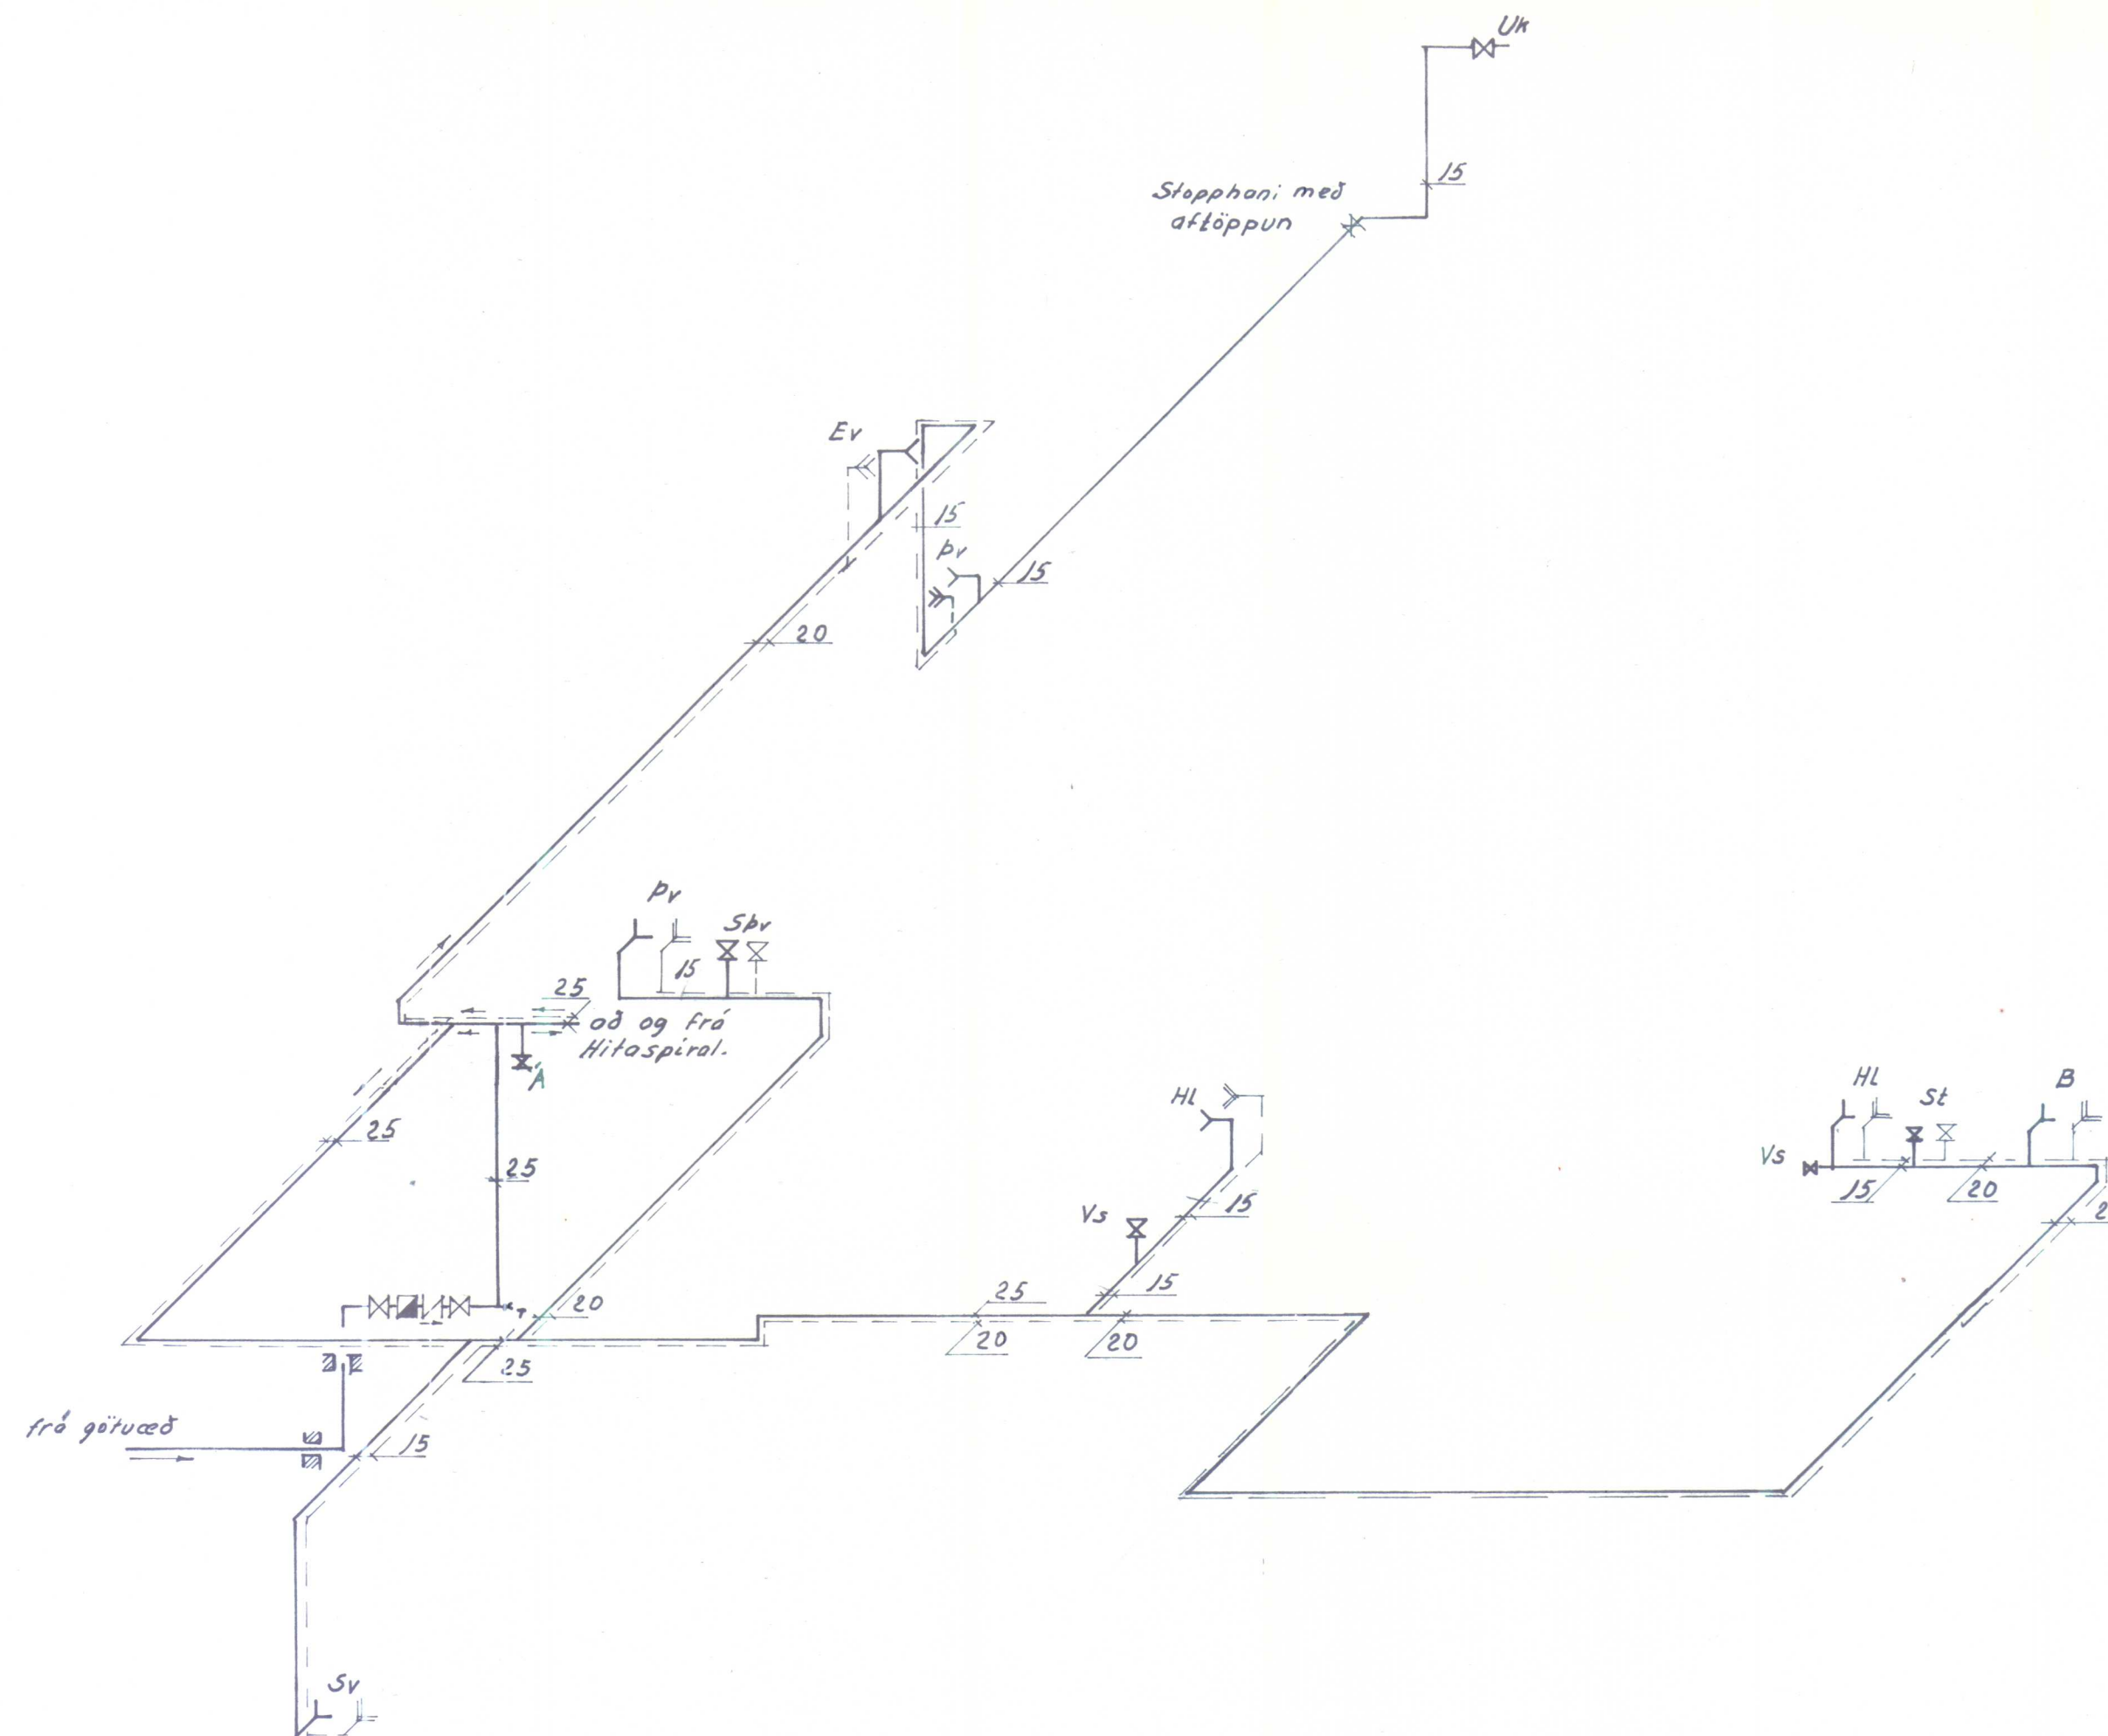

Skýringar sjá teikn. 65.33.3.07

DÝRALÆKNISBÚSTAÐUR Á HVAMMSTANGA
Heitt og kalt vatn ; kerfismynd

SKANNAD

T.: 80 R.: Y.: H S.: Dags. Júlí '66 M.: 1:50

SIGURÐUR THORODDSEN . VERKFRÆÐISTOFA
MIKLABRAUT 34 . REYKJAVÍK . Sími 1-45-75

65.33.3.06

Breytt:

Breytt:

Breytt:

Tæki Nafn		Fjöldi	Kaldir krónar		Heitir krónar			
			Vidd mm.		Töppun- ar einingar	Vidd mm.		Töppun- ar einingar
			15	20		15	20	
Kamm st.								
Hl.	Handlaugar	2	2		2	2	2	
B.	Badkór	1	1		1	1	1	
St.	Steypiböð	1	1		1	1	1	
Ev.	Eldhúsvaskar	1	1		1	1	1	
bv.	Þvottahúskranar	2	2		2	2	2	
Úk.	Útikranar	1	1		1			
Á.	Áfyllingarhanar	1	1		1			
Sv.	Skolvaskar	1	1		1	1	1	
Skr	Sjálftvirk þvottavél	1	1		1	1	1	
Vs.	Salerniskassar	2	2		1			
<u>Samtals:</u>					12		9	
<u>Önnur tæki:</u>								
<u>Samtals töppunareiningar:</u>								

Í götunni er ----- mm. stál/steypujárns-pípa.
(útfyllist af vatnsveitunni)



8mm stæpustyrktarstól c/c 1,0m
 1" rör lagt í rauf, fjarlægð milli röra ca 20cm
 Rör einangrað með 20cm glerullarhólkum + sisalpappa
 Kaldavatnspípur skal einangra með plasthólkum
 25cm einangrunarplast
 3-4cm ílagning
 cm ásteypu

40

15

20

15

athugasemdir

 Kalt vatn
 Heitt vatn
 Krani (kalt vatn)
 Krani (heitt vatn)
 Sætisloki
 Renniloki
 Renniloki með spindli upp úr jörð
 Einstreymisloki
 Vatnsmælir
 Tæmingarventill
 Öryggisloki
 Flotkrani

uđi
(L)

30cm

Lokist meš
skrúfuđu lok

Efst á öllum löðréttum stofnum skal vera 30cm langur loftpúði, þvermál jafnt og sverasti hluti stofnsins talið frá greiningu við aðaladfersluæð.
Einnig skal vera samskonar loftpúði á hliðar-greinum sem lengri eru en 4m. Þvermál jafnt og sverasti hluti hliðargreinar

1. Pipur utanhúss skulu bikaðar, vafðar með hessíanstriga og síðan bikaðar ó ný
- 2a. Pipur fyrir kalt vatn í raufum innanhúss, skulu einangraðar með 2.0 cm plast - hólkum eða öðru jafngöðu og vafðar með sísalpappa.
- 2b. Pipur fyrir heitt vatn í raufum innanhúss skulu einangraðar með 2cm glerullarhólkum eða öðru jafngöðu og vafðar með sísalpappa.
3. Sýnilegar pipur skal einangra með 2cm glerullarhólkum eða öðru jafngöðu, vefja með sísalpappa og grisju, limbera og tvímála
4. Allt lagnaðefni, pipur og fítlings, fyrir heitt og kalt neytluvatn skal vera galvaniserað.
5. Kerfi skal þrýstiprófa með köldu vatni og 6 kálme þrýstingi

SKANNAÐ

löggiltur pípulagningameistari

stimpill Vatnsveitunnar.

DÝRALÆKNISBÚSTAÐUR Á HVAMMSTANGA

Heitt og kalt vatn

T.: <i>NA</i>	R.:	Y.: <i>HA</i>	S.:	Dags: <i>Julí '86</i>	M.:
SIGURÐUR THORODDSEN, VERKFRÆÐISTOFA MIKLABRAUT 34, REYKJAVÍK. Sími 1-45-75					<i>65.33.3.07</i>

Grunnmynd kjallara

VH 70-4000 BC/M Q=2560 kcal/h

Q=1000 kcal/h
VH 70-1500 AD/c

Undir lofti

Skýringar sjá teikn. 65.33.2.03

SKANNAD

DÝRALÆKNISBÚSTAÐUR A HVAMMSTANGA
Hitilögn

T.: <i>Ø</i>	R.:	Y.: <i>Ø</i>	S.:	Dags. <i>Júlí 66</i>	M.: <i>1:50</i>
SIGURÐUR THORODDSEN . VERKFRÆÐISTOFA					65.33.2.01
MIKLABRAUT 34 . REYKJAVÍK . Sími 1-45-75					

Breytt:

Breytt:

Breytt:

Hand-drawn floor plan of a building with various rooms and heating equipment. The plan includes labels for rooms like "i gólfrauf", "i veggeinangrun", and "í gólfrauf". It also shows heating equipment with capacity labels such as "VK 42-2500 AD/c", "V77-1400 AD/c", "V70-1000 CB/A", and "VH 70-1600 AD/c". Arrows indicate flow directions like "upp" (up) and "niður" (down).

SKANNAÐ

bl.

65.33.2.02

Breytt: