
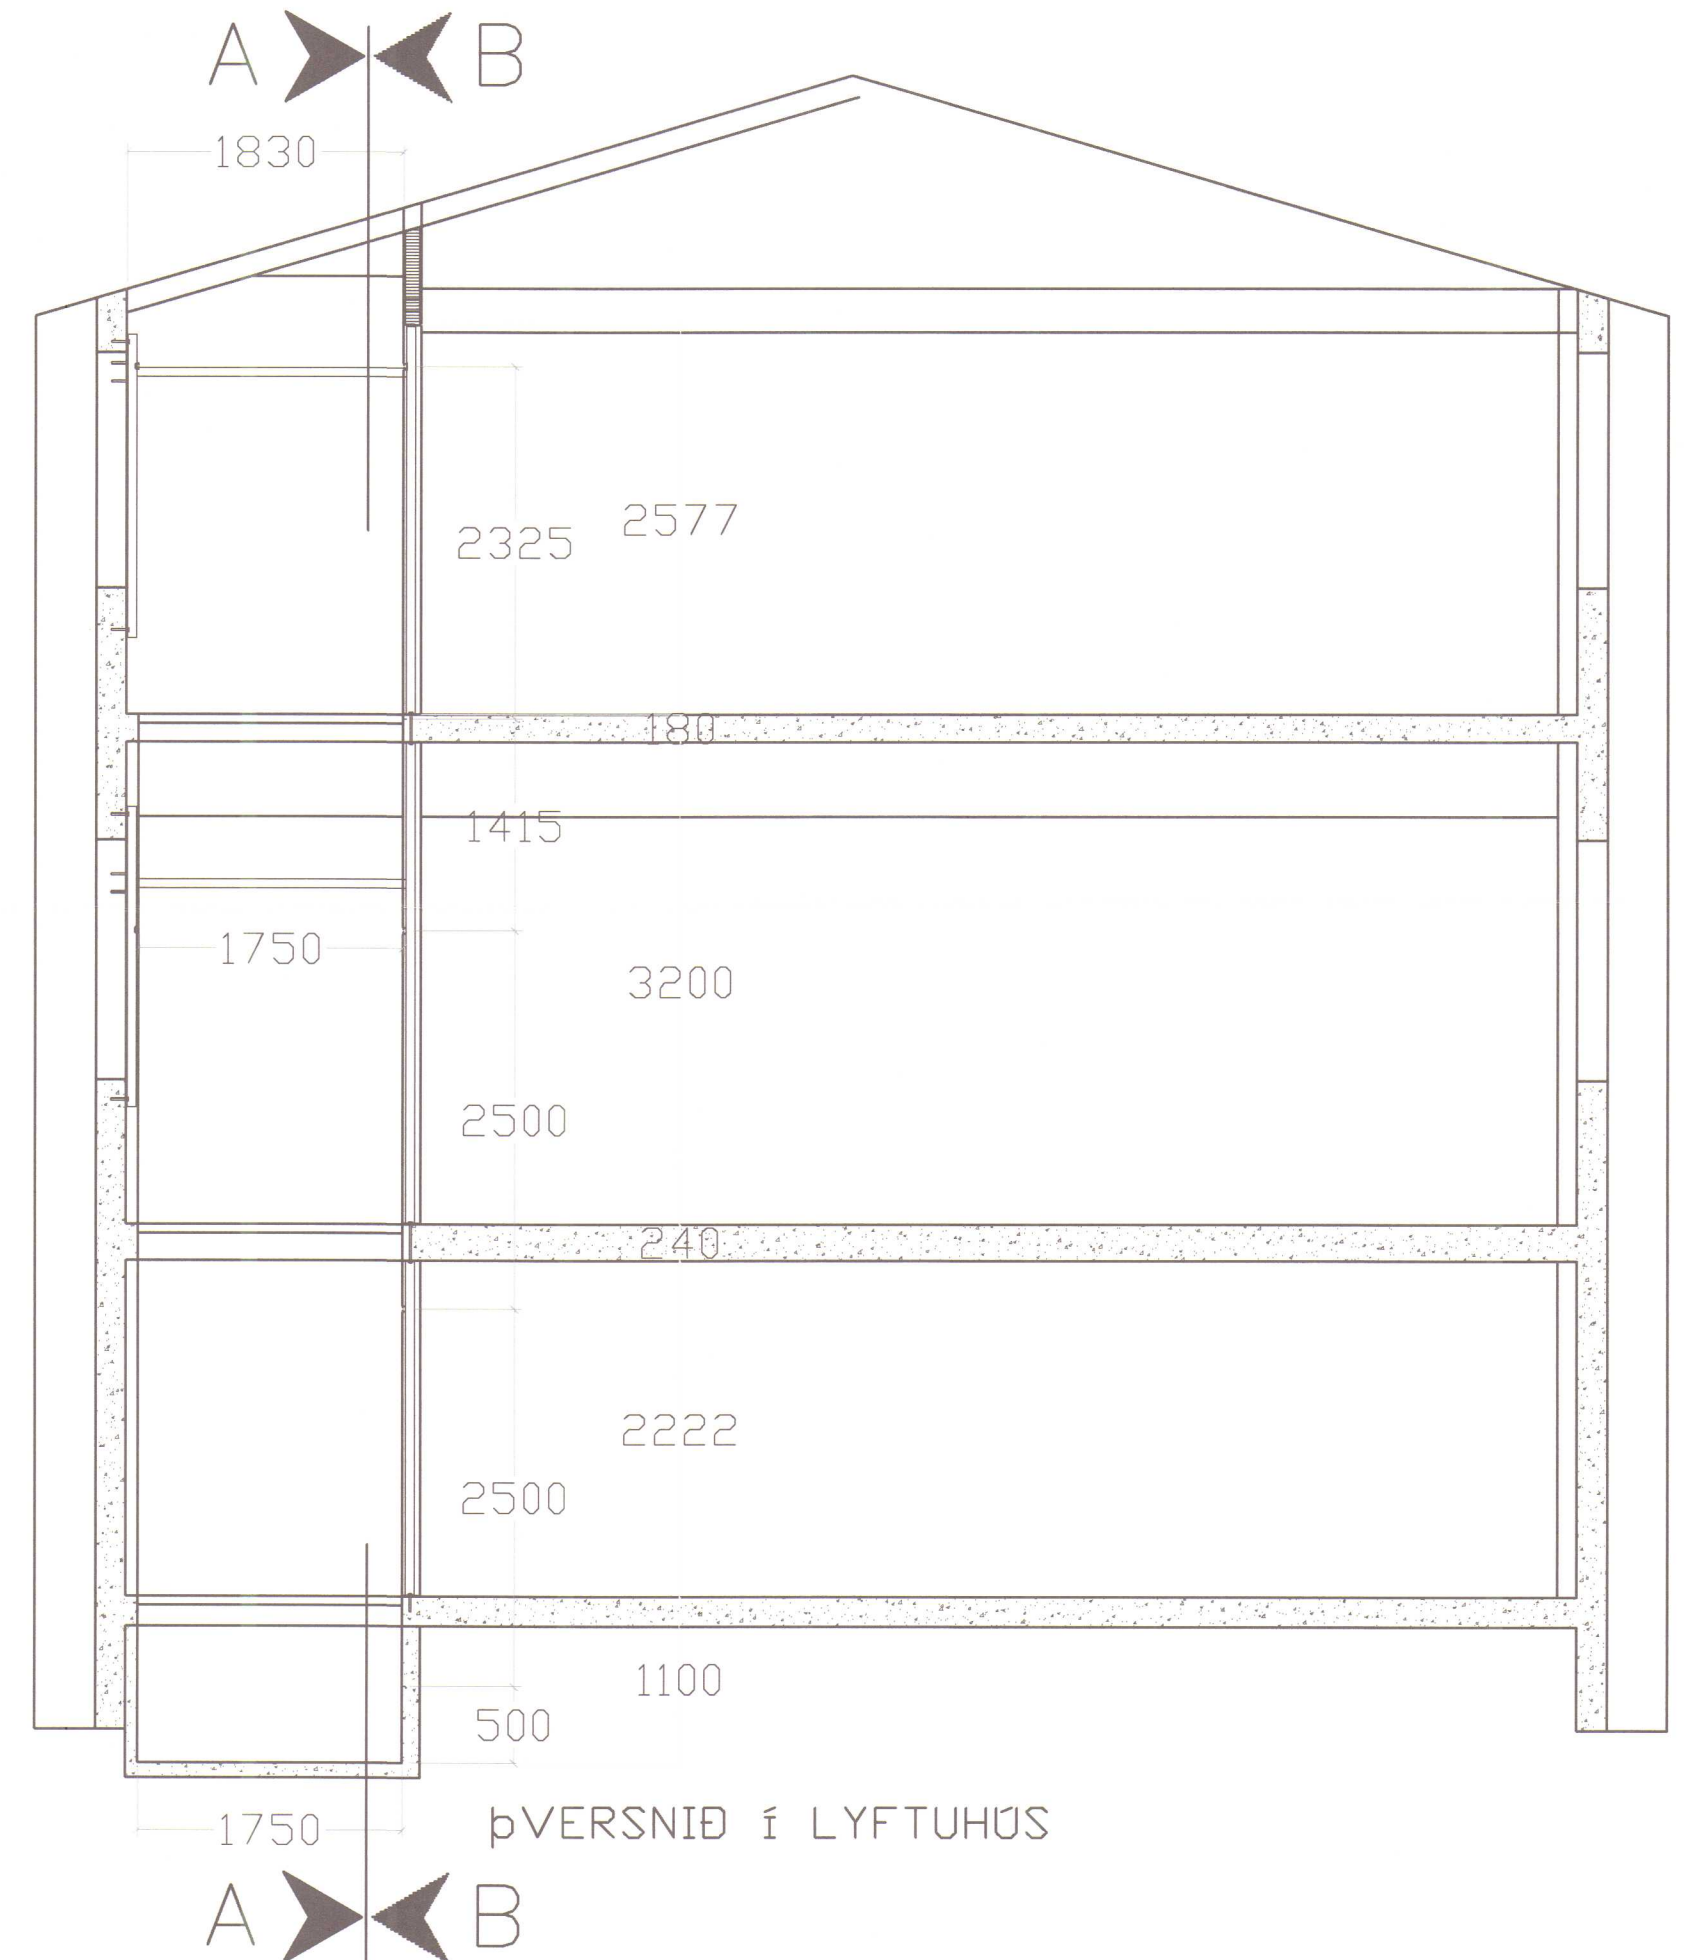
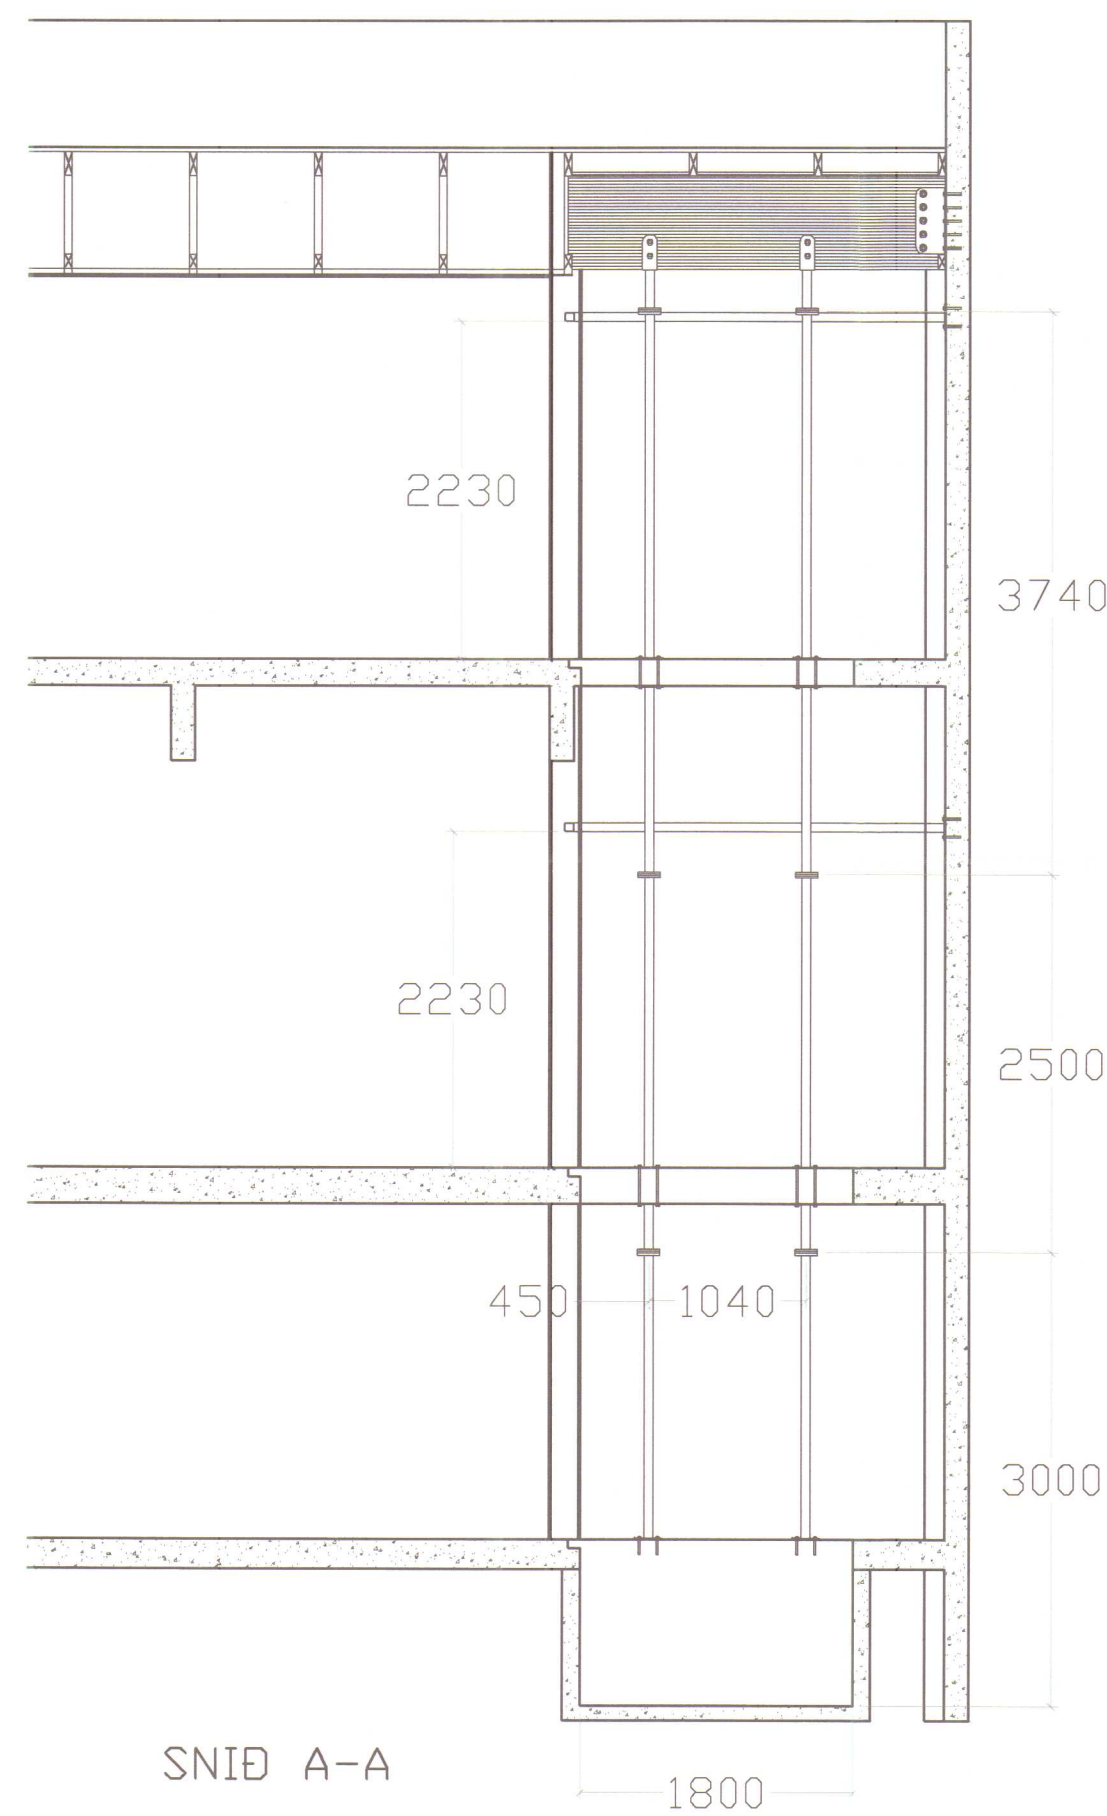


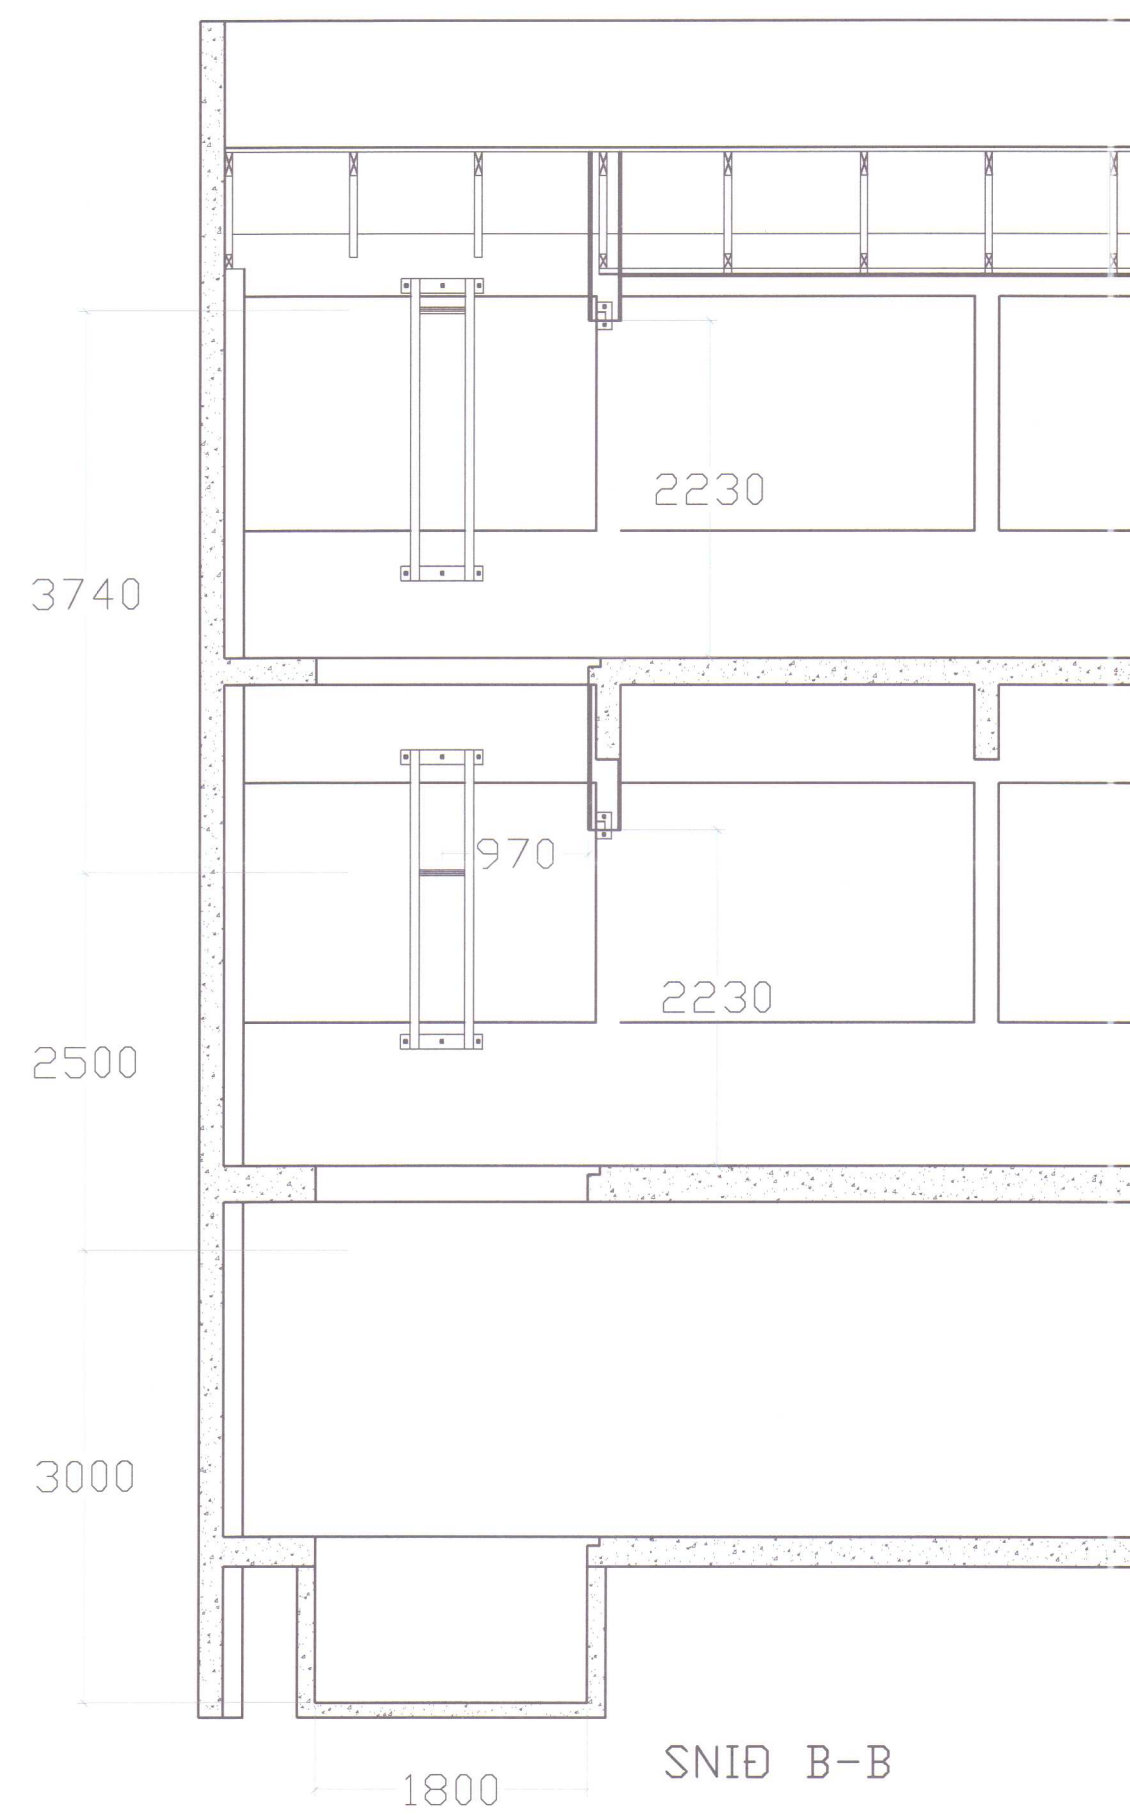


SKÝRINGAR



Stálfestingar fyrir lyftur eru gerðar úr RHS-prófíl DIN 59410 60x60x4mm. Festiplötur eru 6mm þykkar. Festingar eru 12mm múrboltar og/eða snittteinar, stál GH 8.8 og franskar skrúfur. Suður eru 4mm kant- og stumpsuður. Staðsetning á C-prófílfestingum skal vera eins og teikningin sýnir, önnur mál skal sannreyna á staðnum. C-prófíl-efnið er lagt til af seljanda lyftunnar.

SKANNAD


HVAMMSTANGABRAUT 5 HÚNAÞING VESTRA		MÁL KV. 1:50
LYFTUHÚS FESTINGAR FYRIR LYFTU		SAÐ DAGSETN. 31. 05. 2007
RÁÐBARDUR SF. RÁÐGJÖF OG VERKFRÆÐISJÓNUSTA Símar: 455 2511 OG 451 2797, FAX: 455 2509		TEIKNING NR. HVH5201

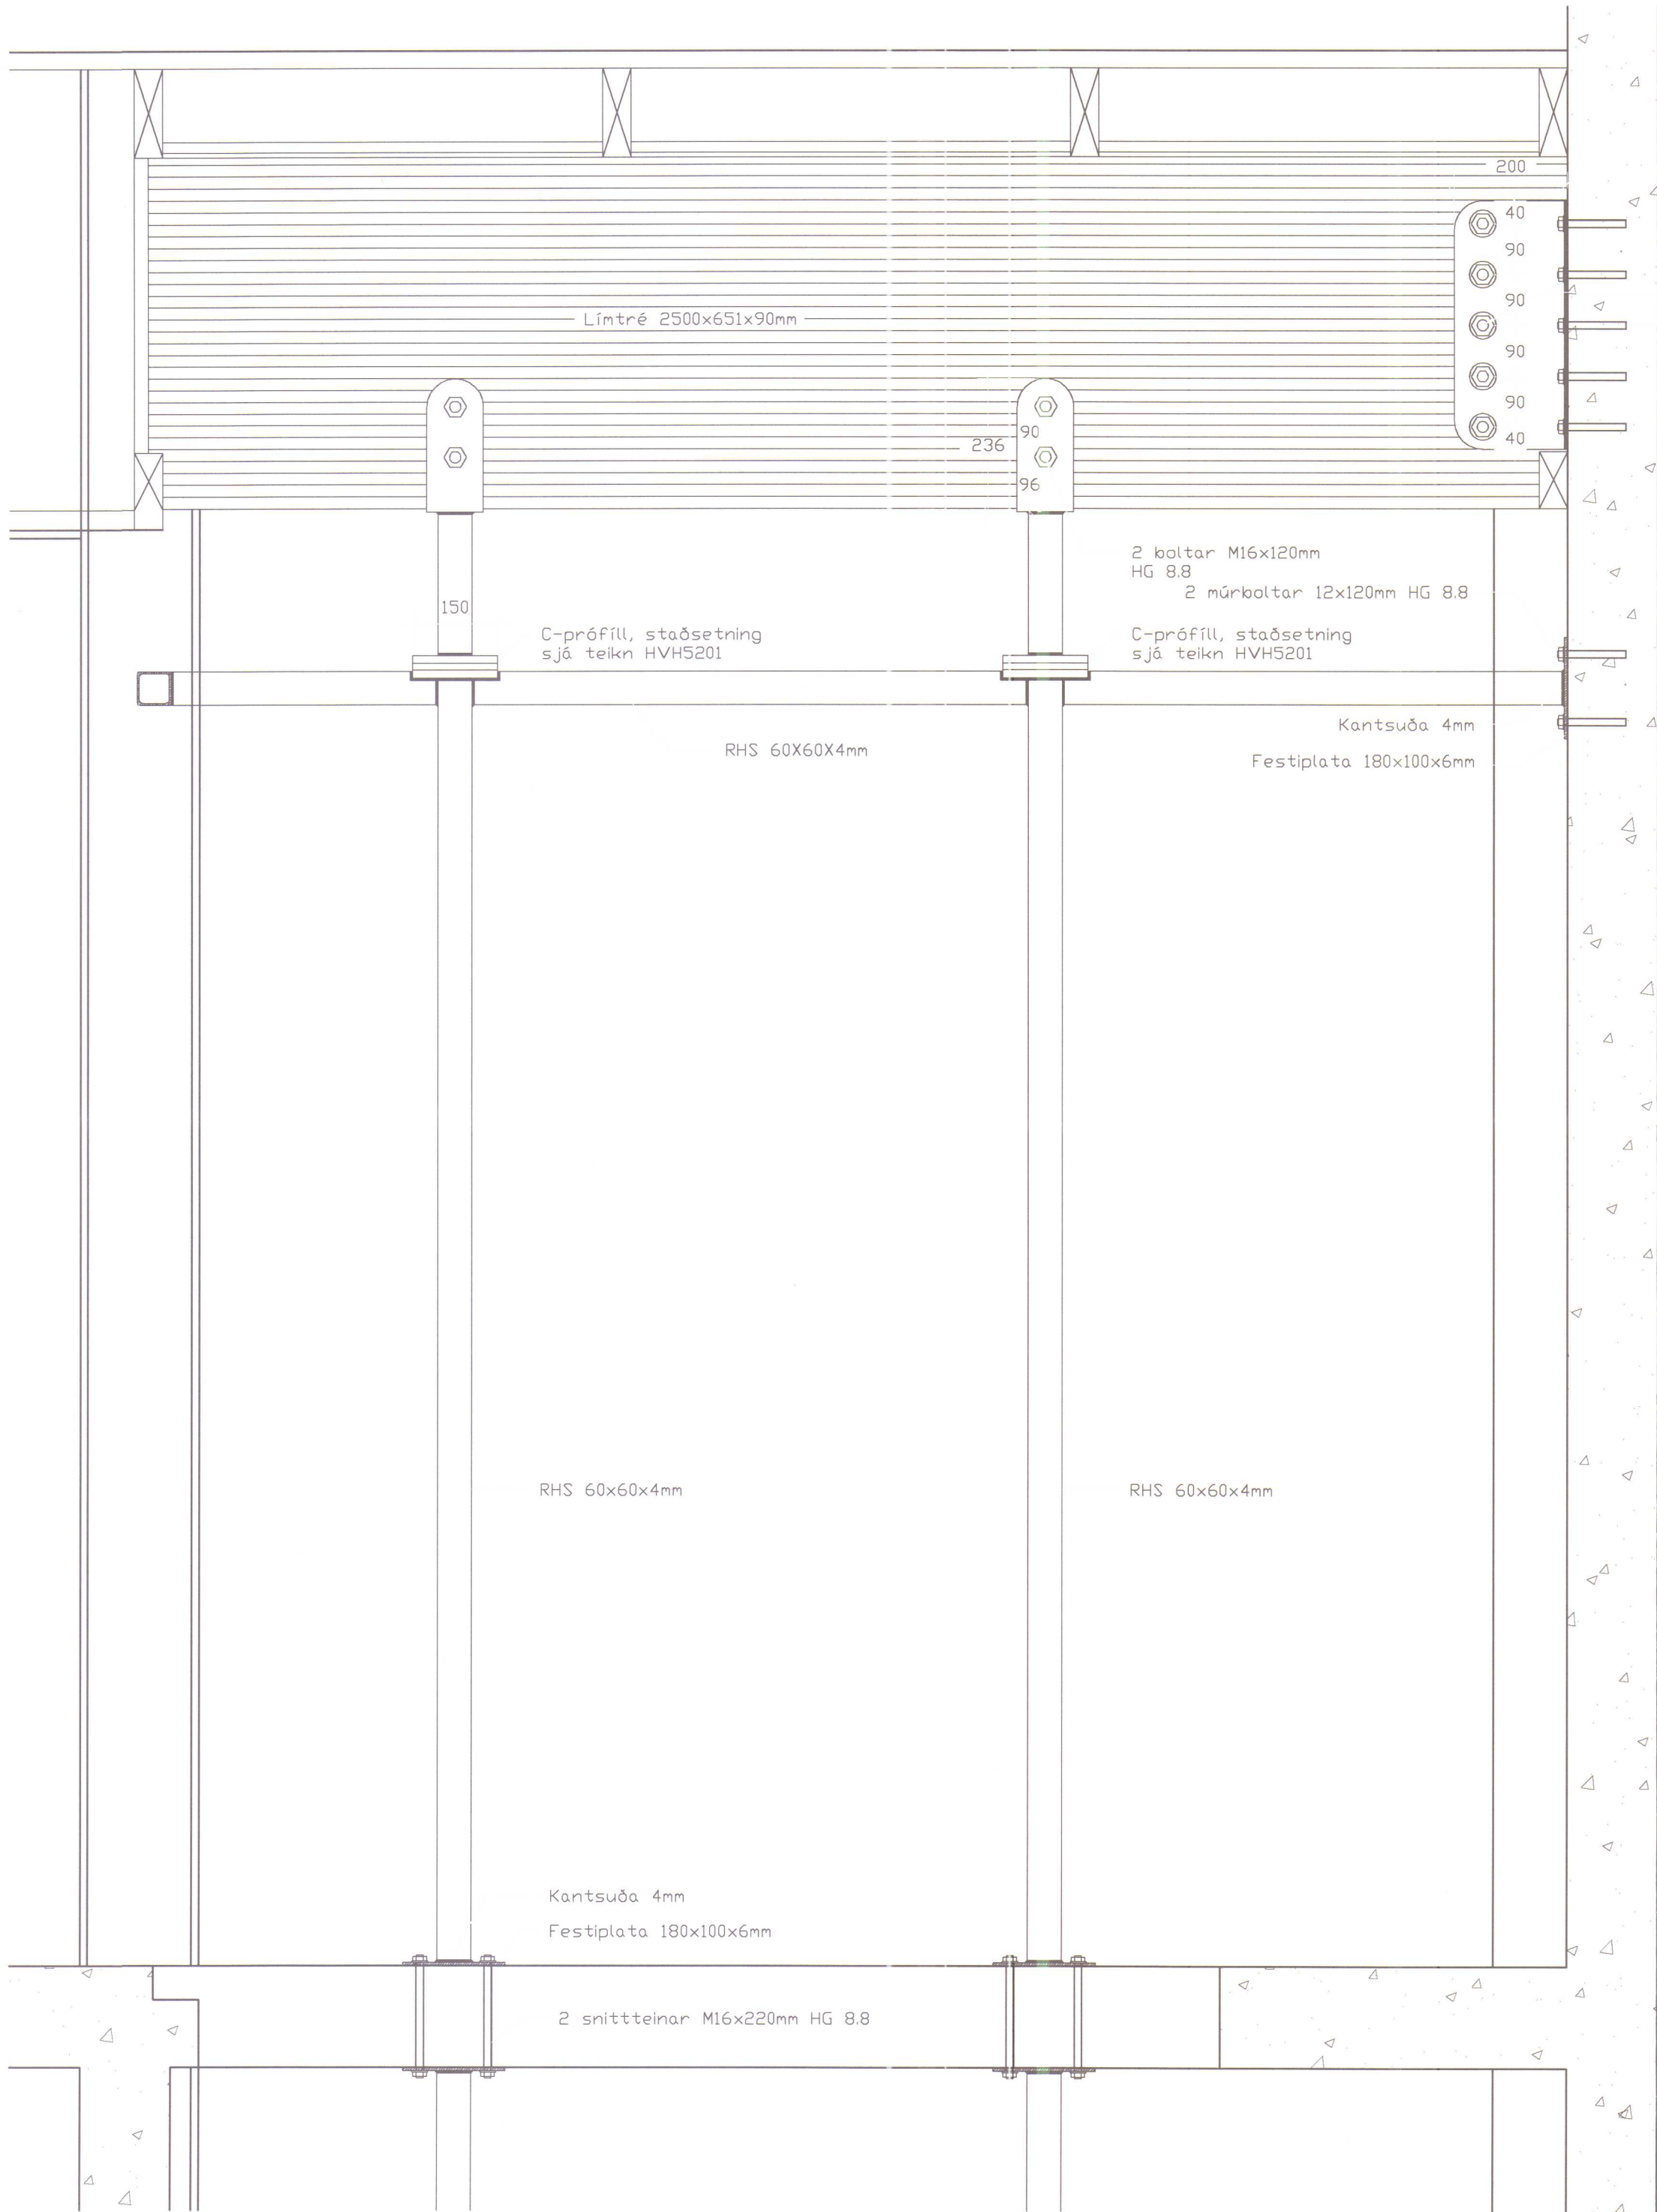

5 boltar M16x140mm HG 8.8
2x5 Múrboltar 12x120mm HG 8.8

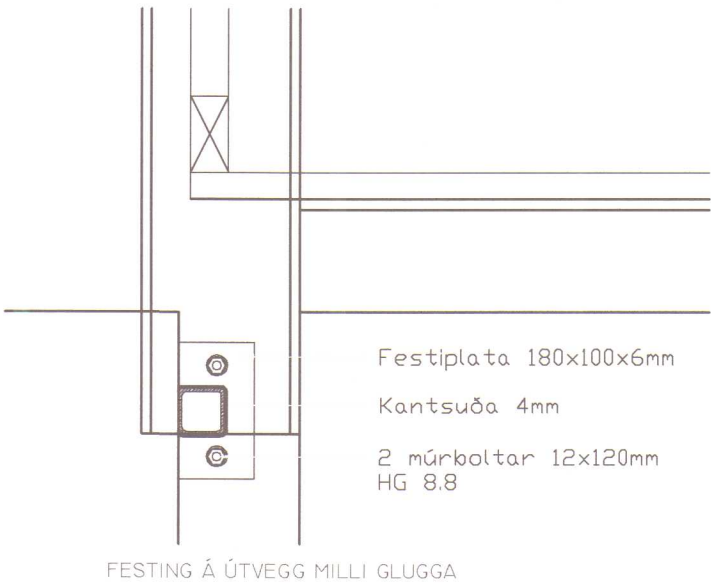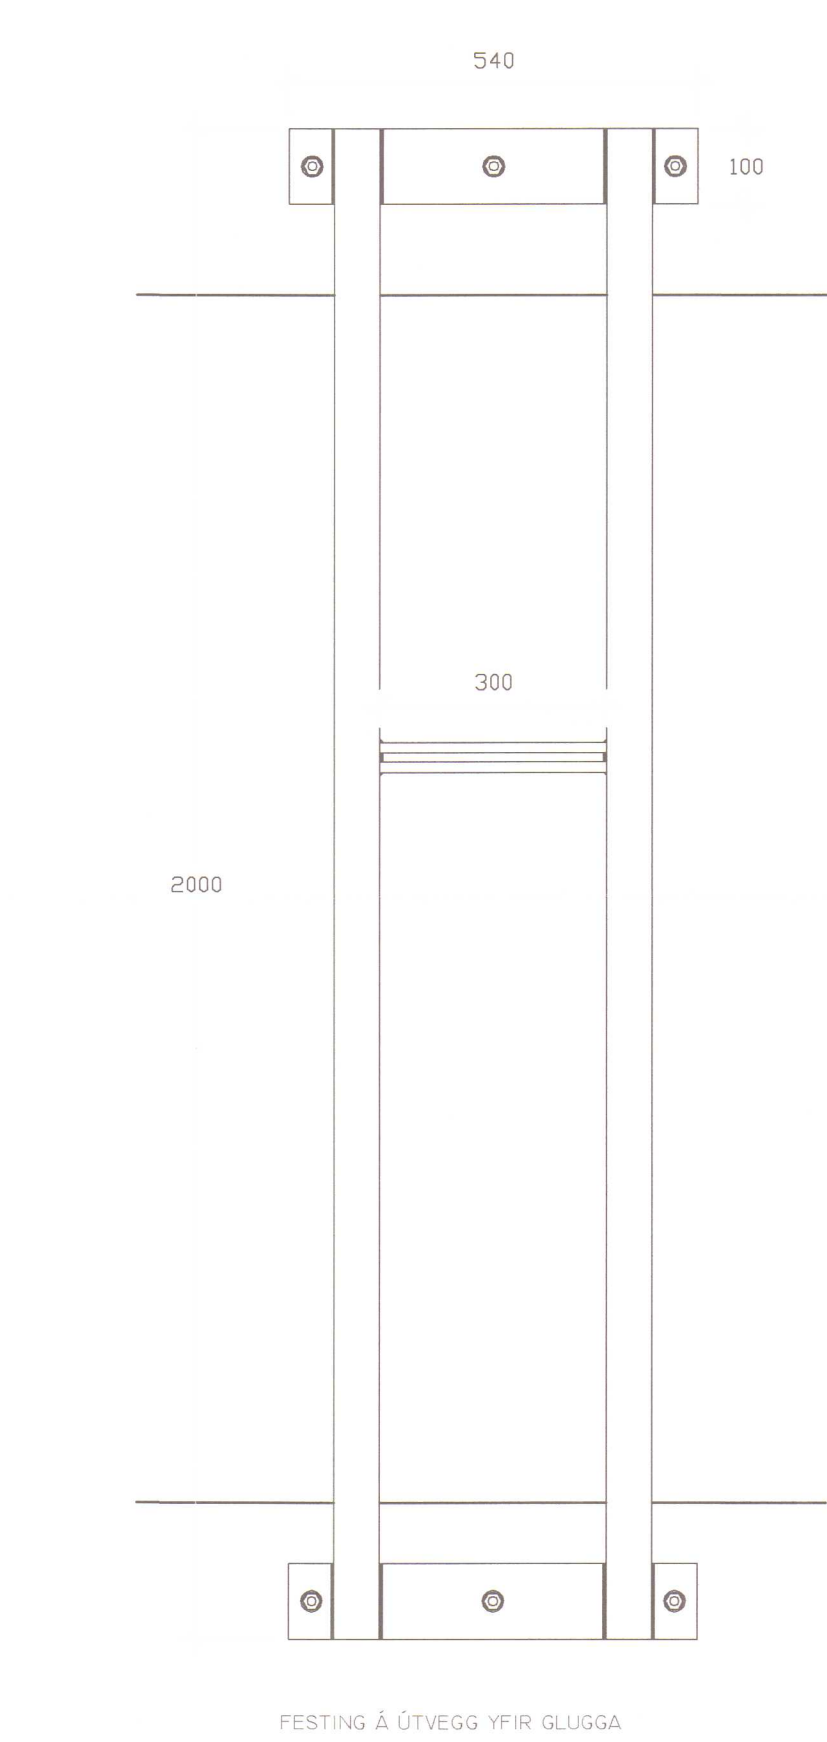

HÚNAPING VESTRA
BYGGINGAFULLTRÚ

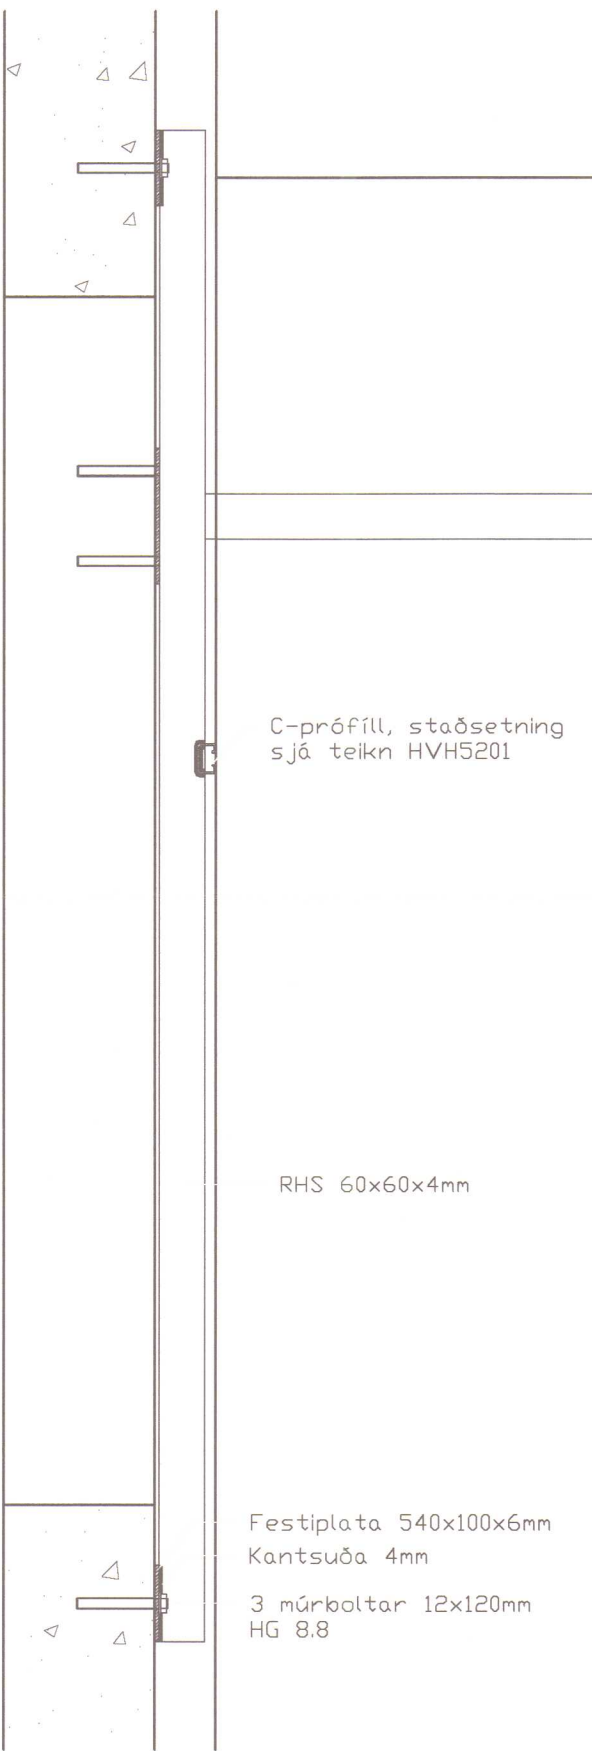

SKANNAÐ

HVAMMSTANGABRAUT 5 HÚNAPING VESTRA		MÁL.K.V. 1:10
LYFTUHÚS FESTINGAR FYRIR LYFTU FESTINGAR		SAM. RÁÐGEFNI 02. 06. 2007
RÁÐBARDUR SF. RÁÐGJÖF OG VERKFRÆÐIÞJÓNUSTA Símar: 455 2511 OG 451 2797, FAX: 455 2509		TEIKNING NR. HVH5202