




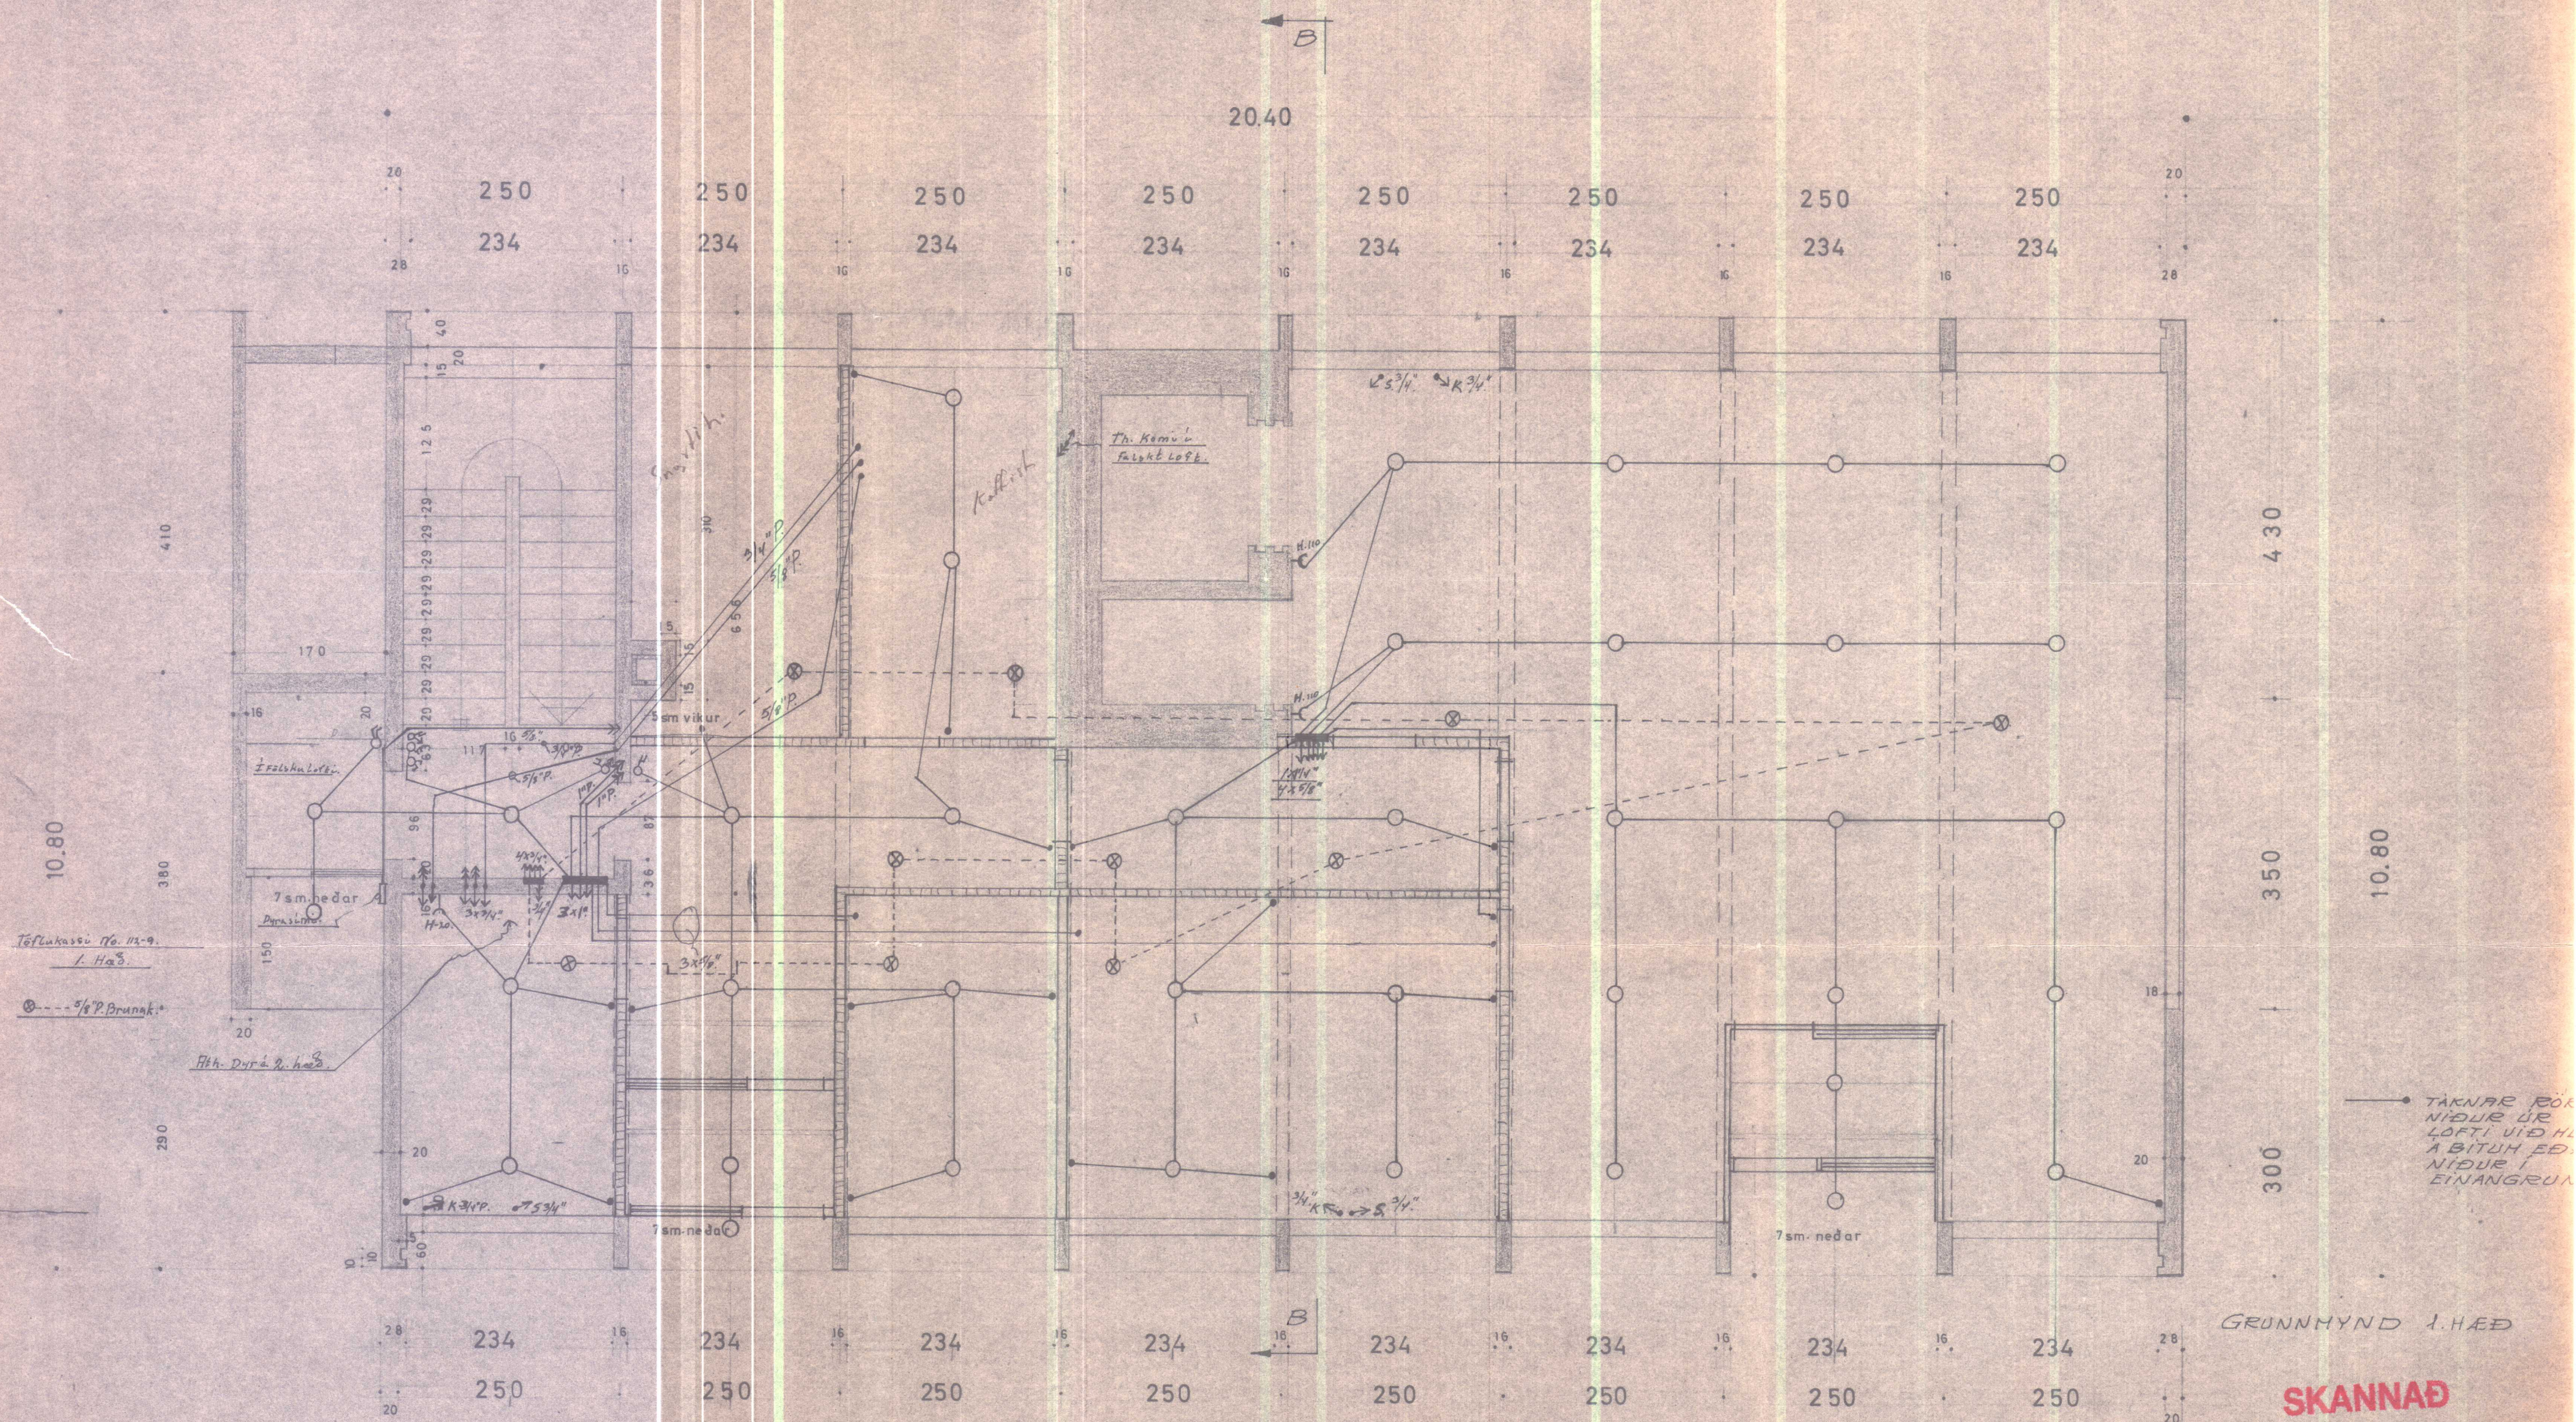

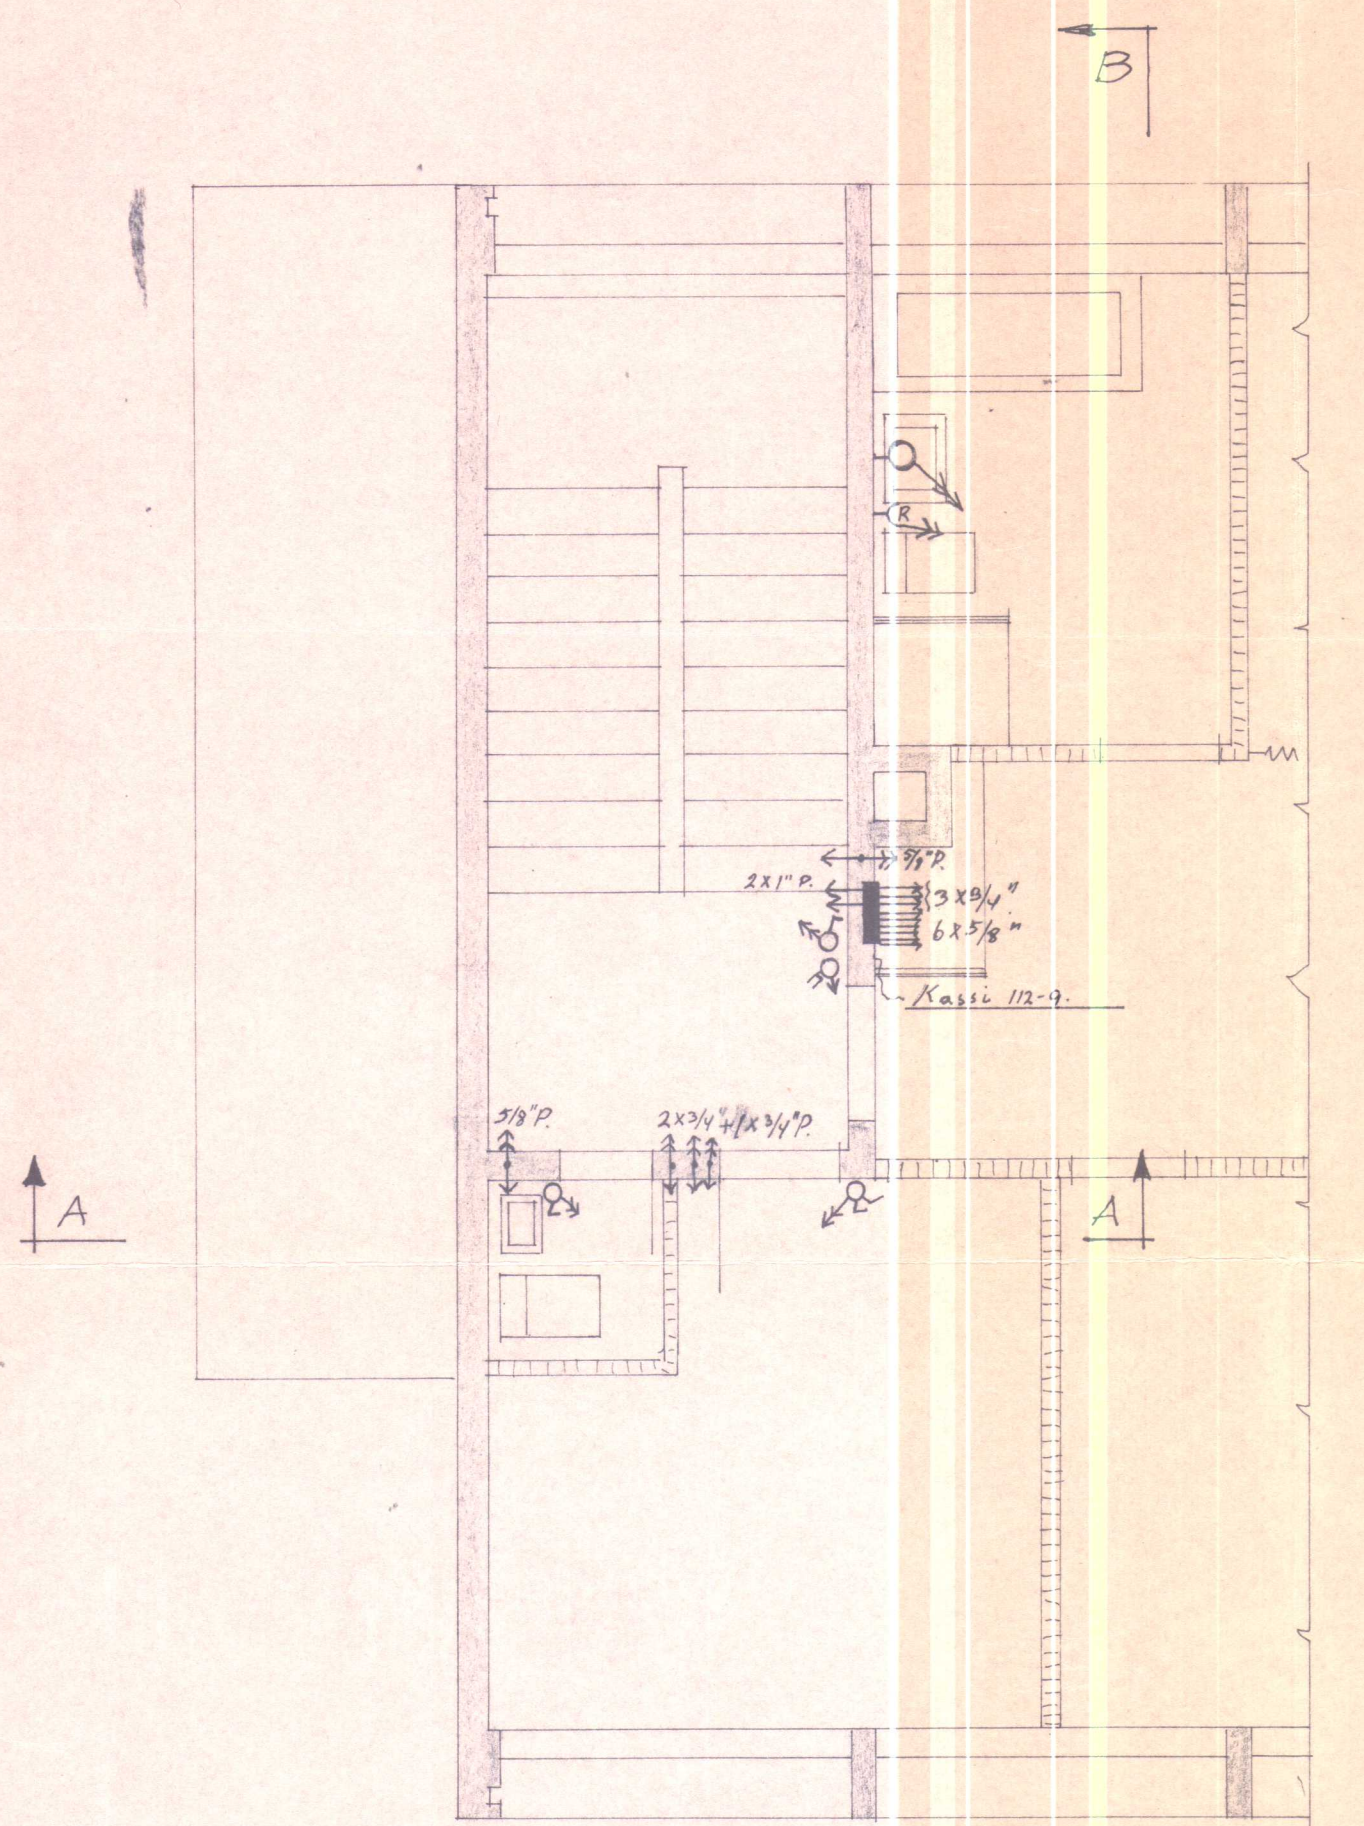


GRUNNMYND 2. HÆÐ

B

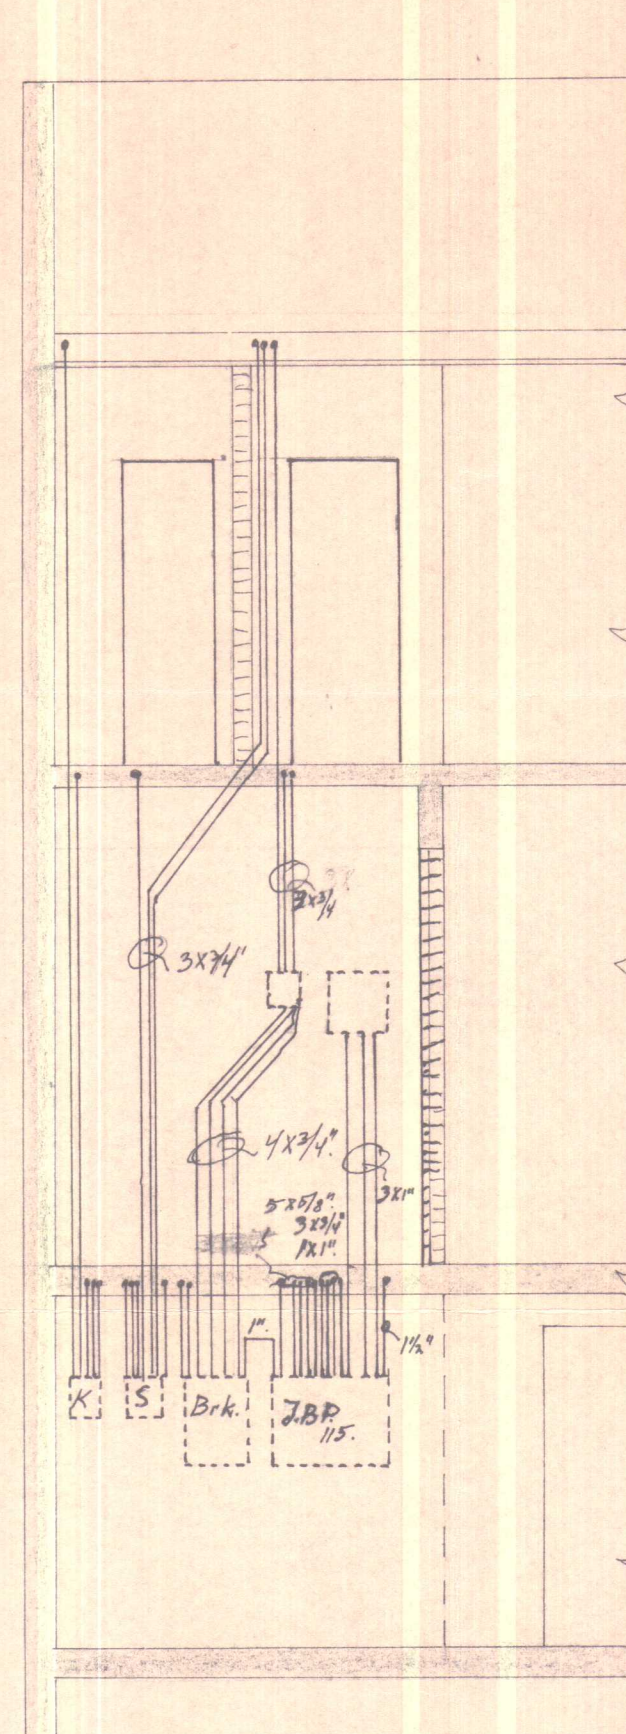


SNÍÐ A-A

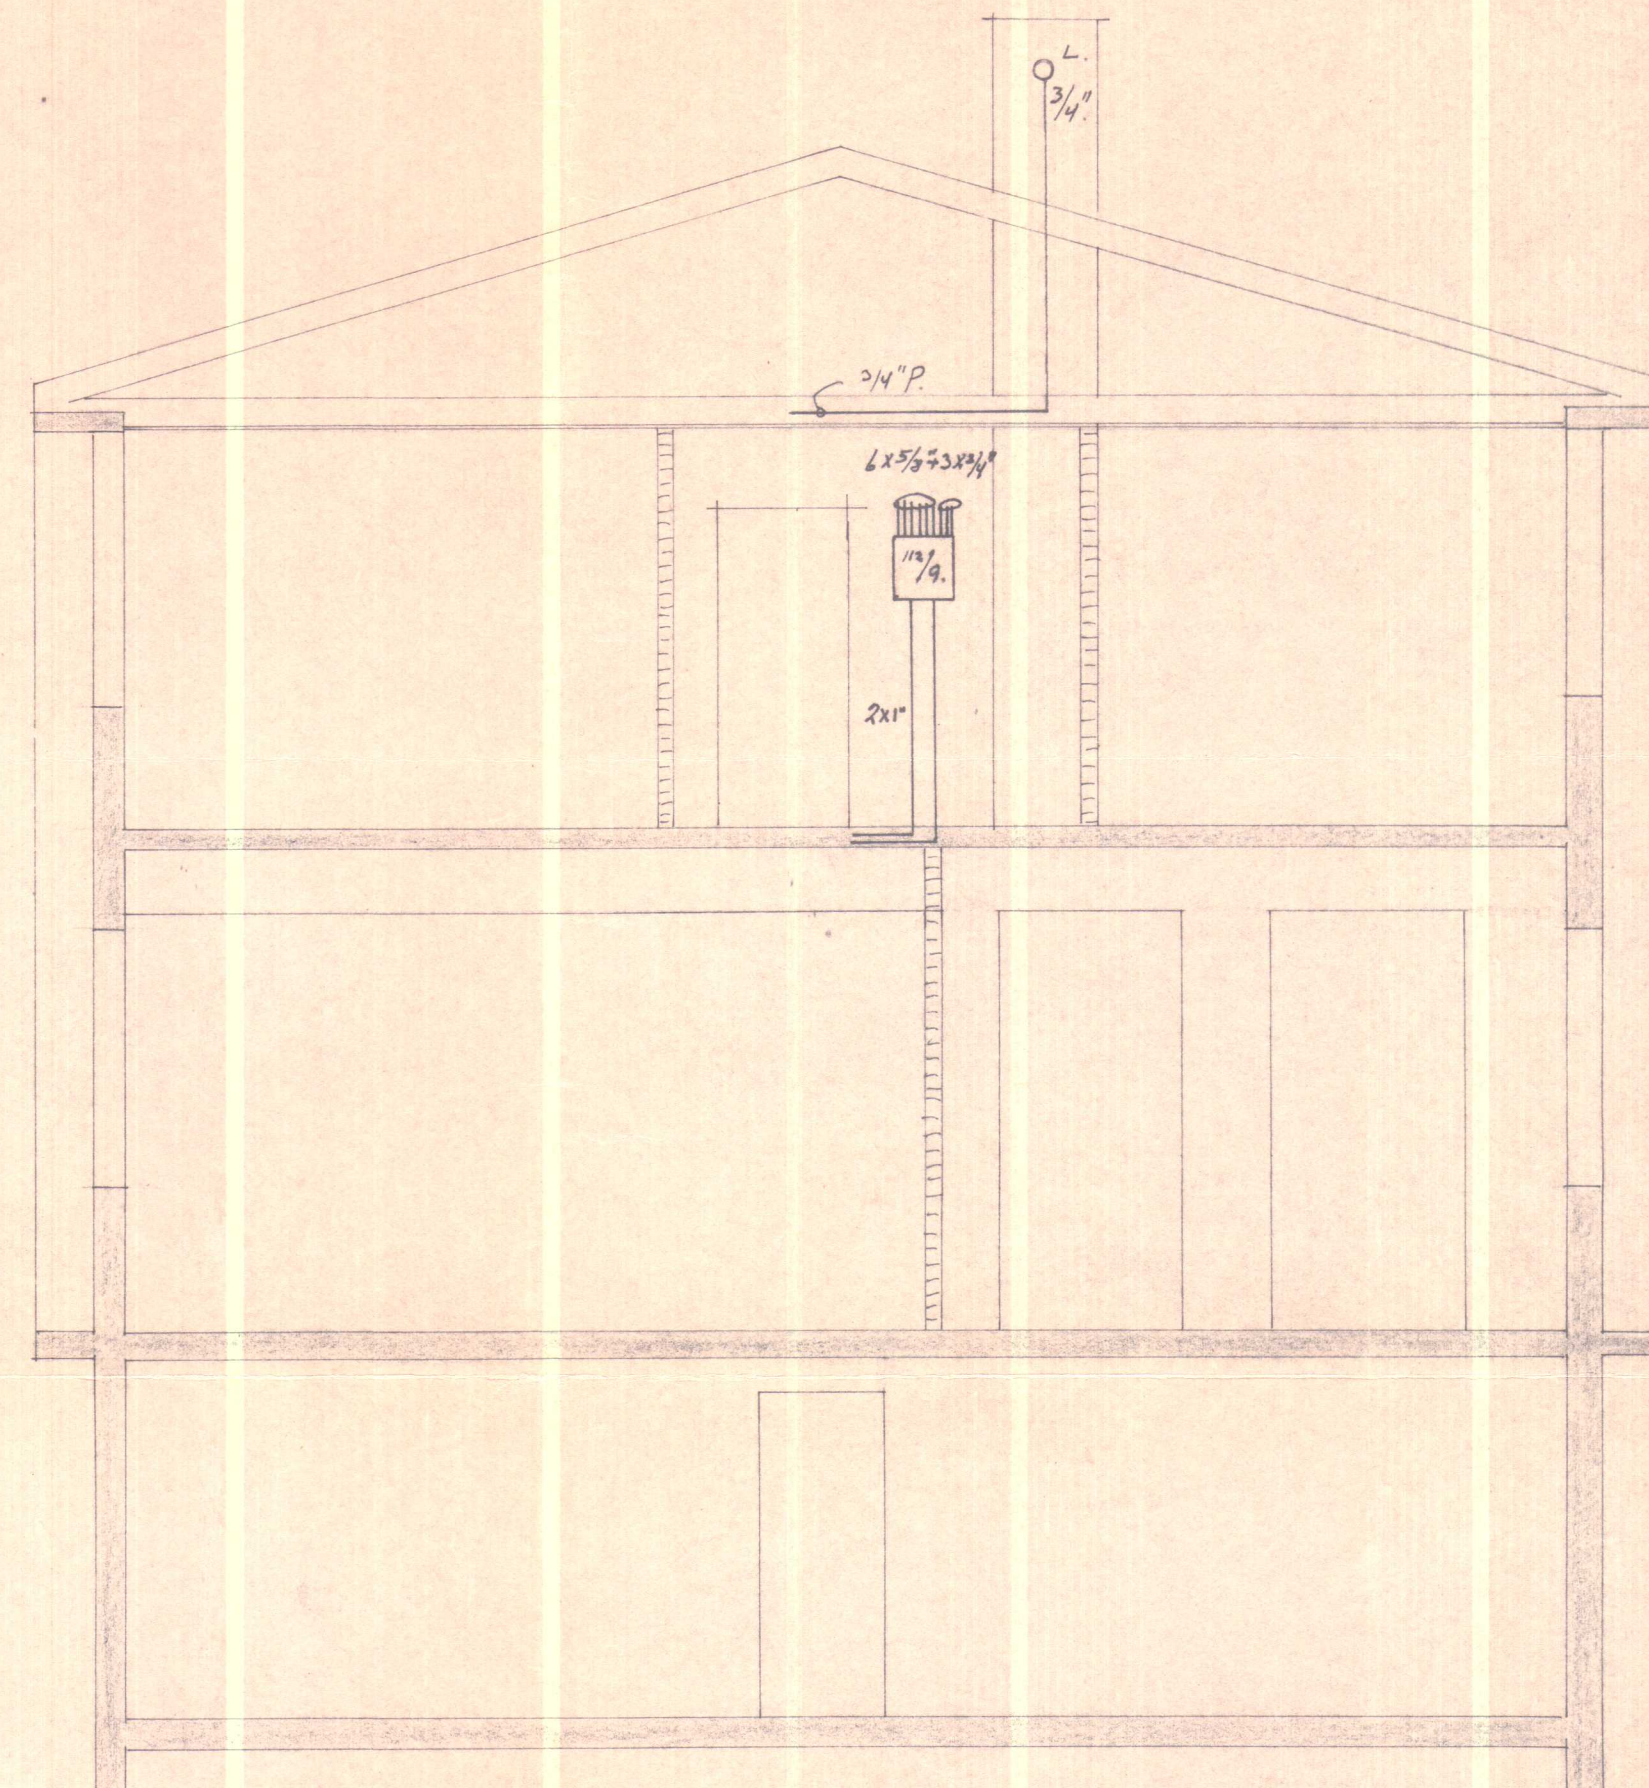

SNÍÐ B-B


SKANNAD

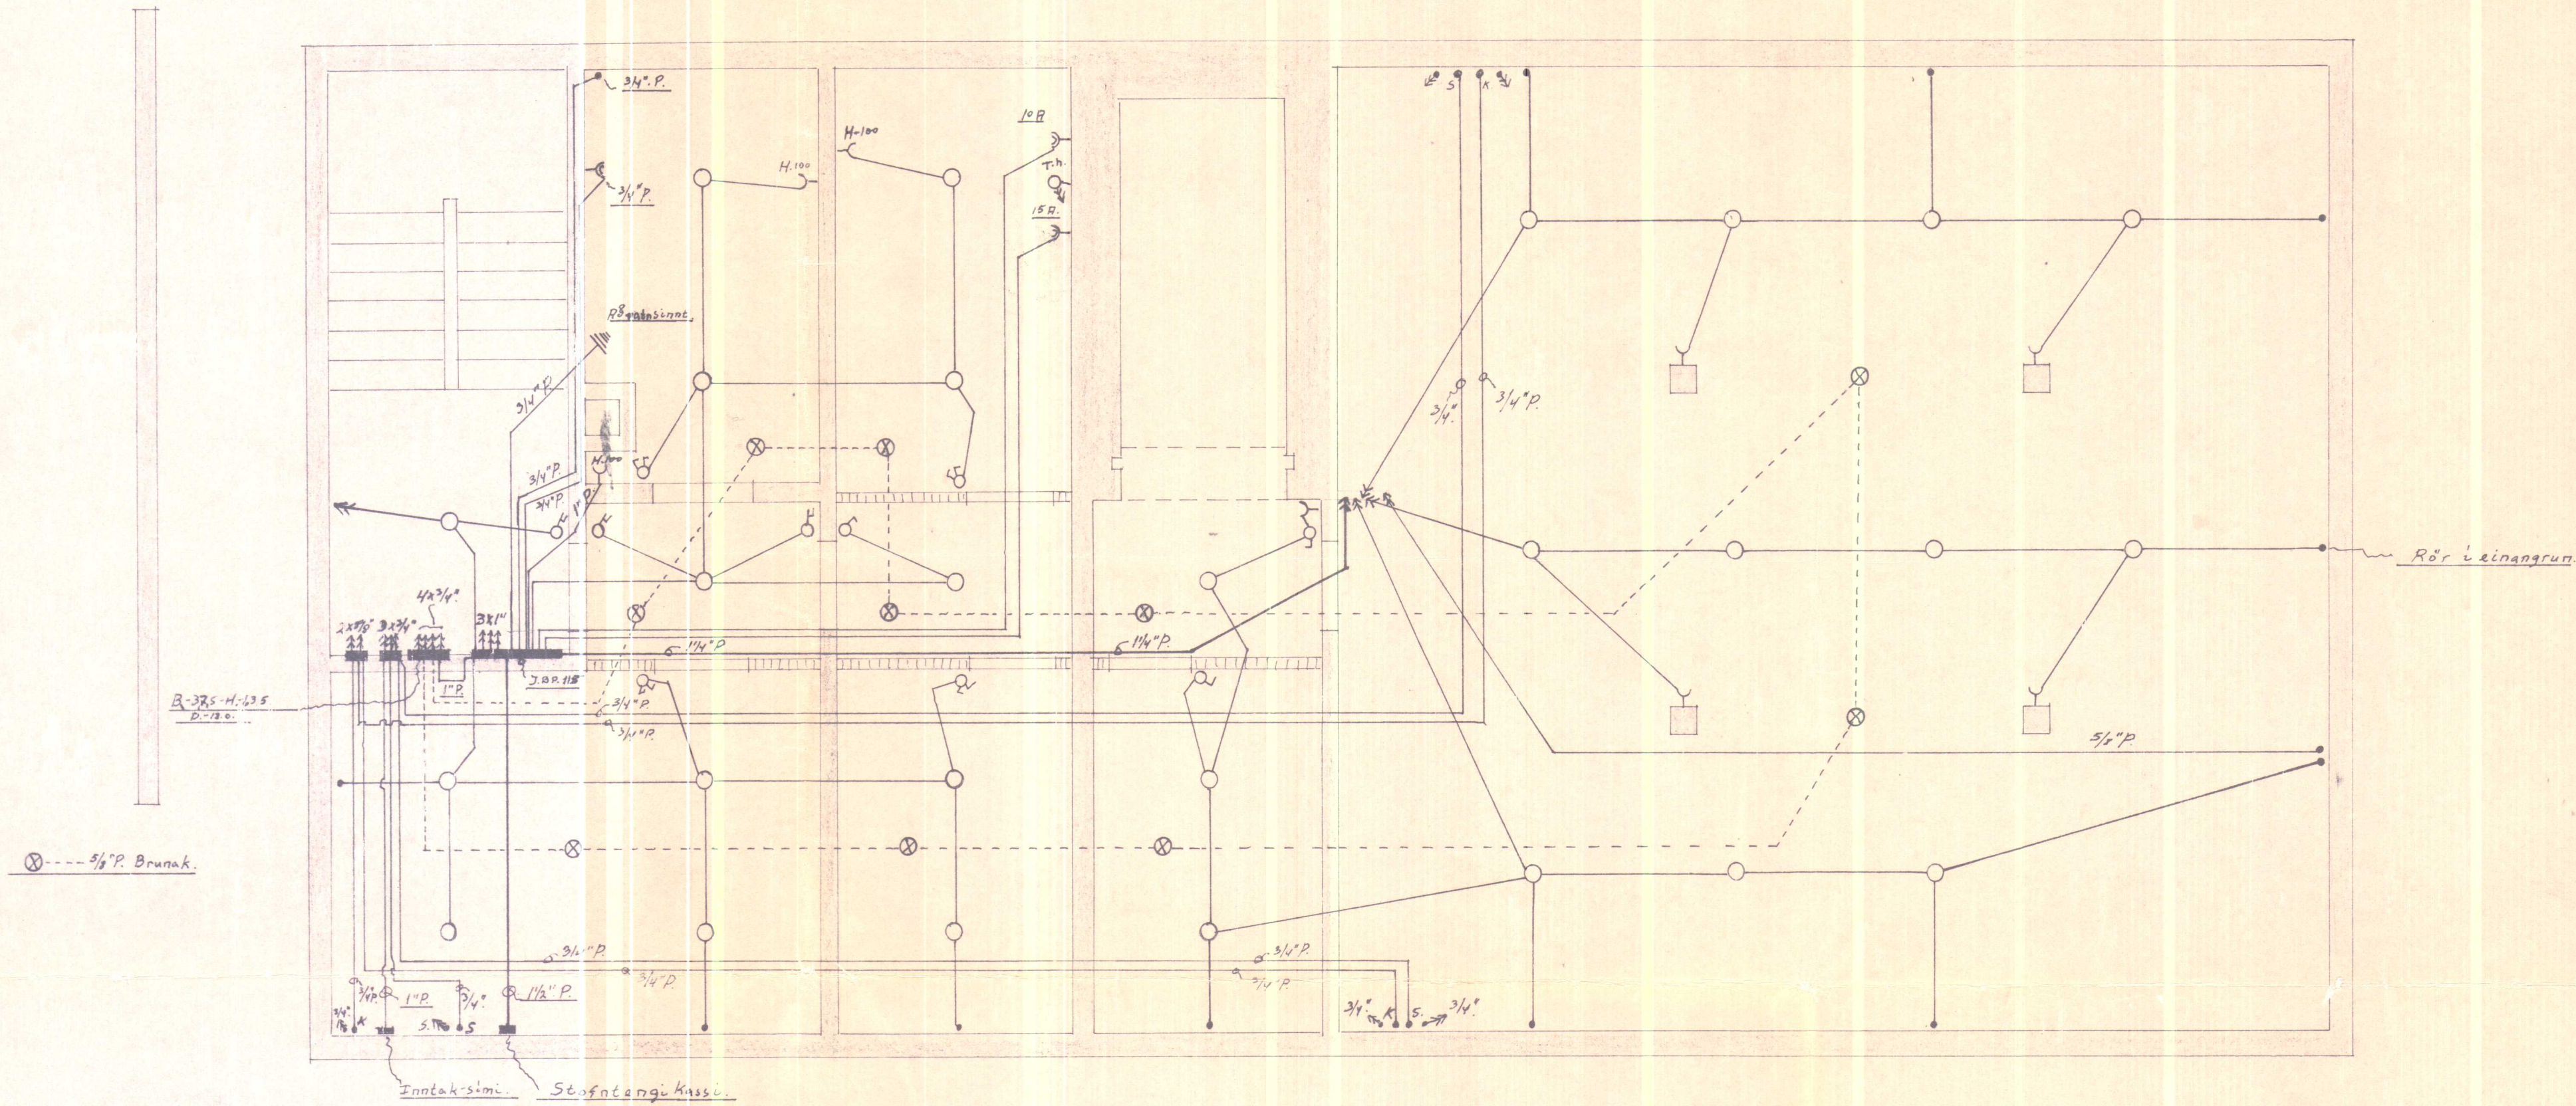

KJALLARI - GRUNNMYND

SKANNAD

SPARISJÓÐUR V-HÚN.
.HVAMMSTANGA.

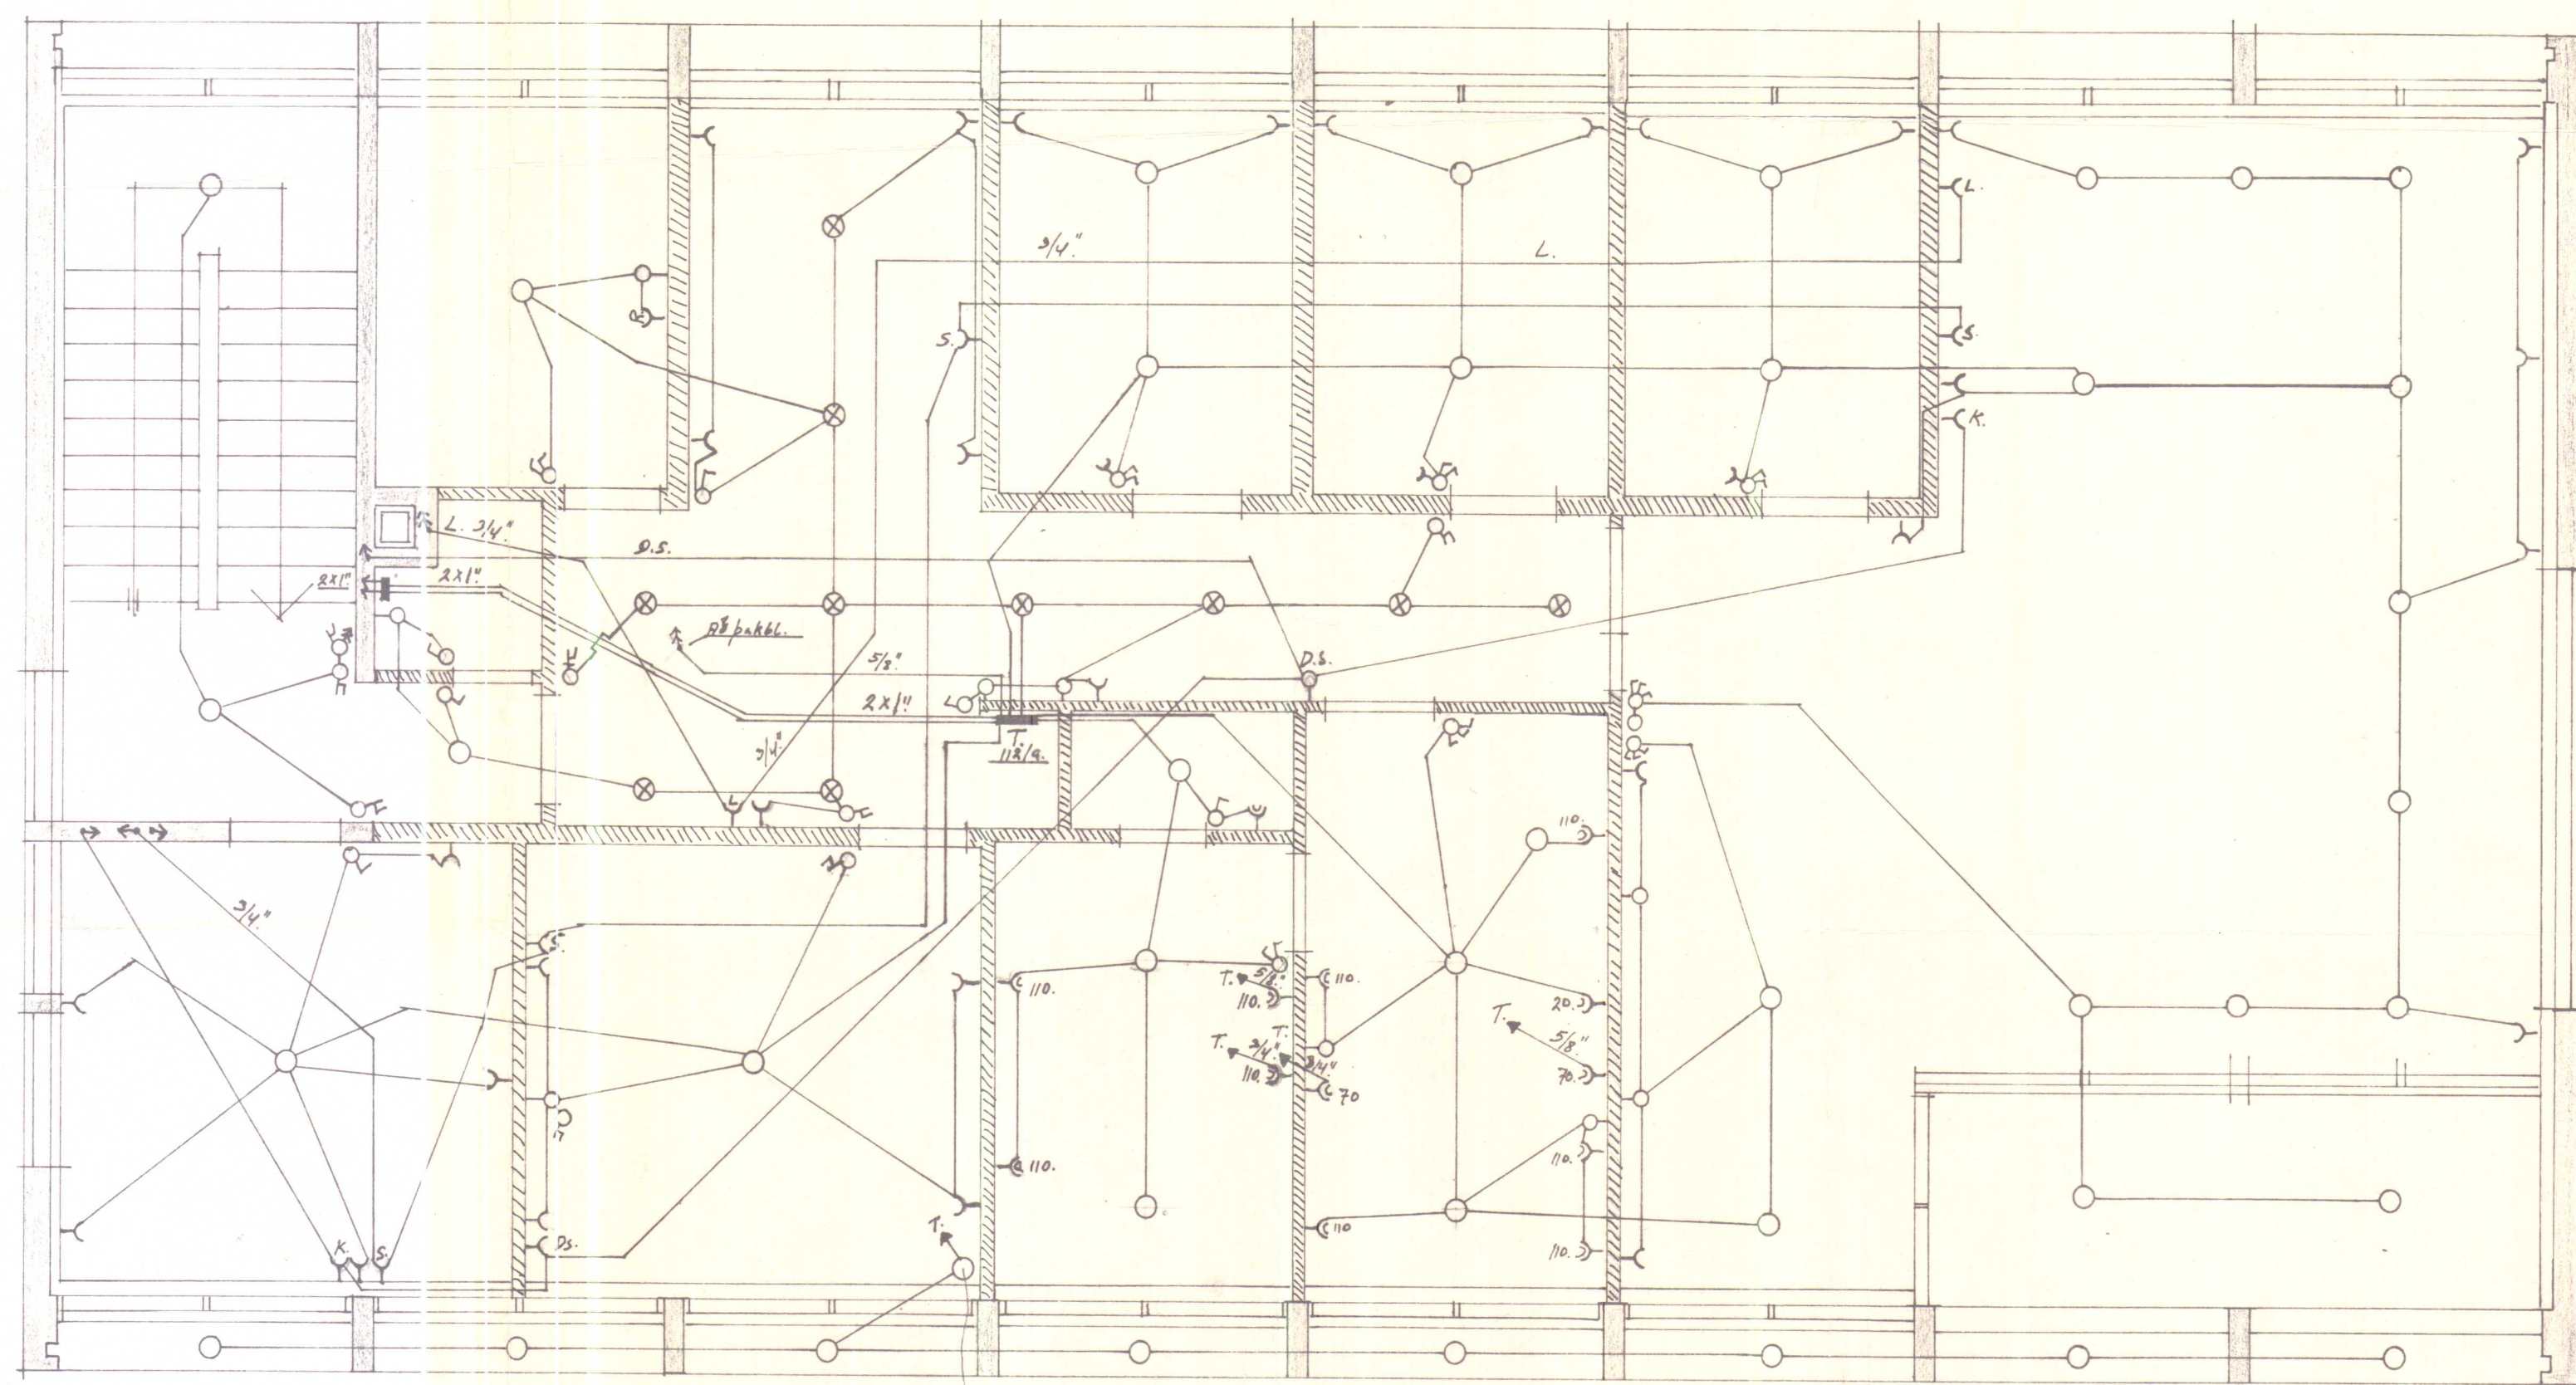

⊗ Innfalldir lampar í gangloft.

○ Tengidós.

GRUNNMYND 2. HÆÐAR.

SKANNAD

RAFLOGN.

Jón Grétar Guðmundsson.

Víkurbakka 12 - S. 35267.

Reikn: J.G. Samp: M: 1:50

Teikn: J.G. Dags: 30.1.72 Nr: 4.