
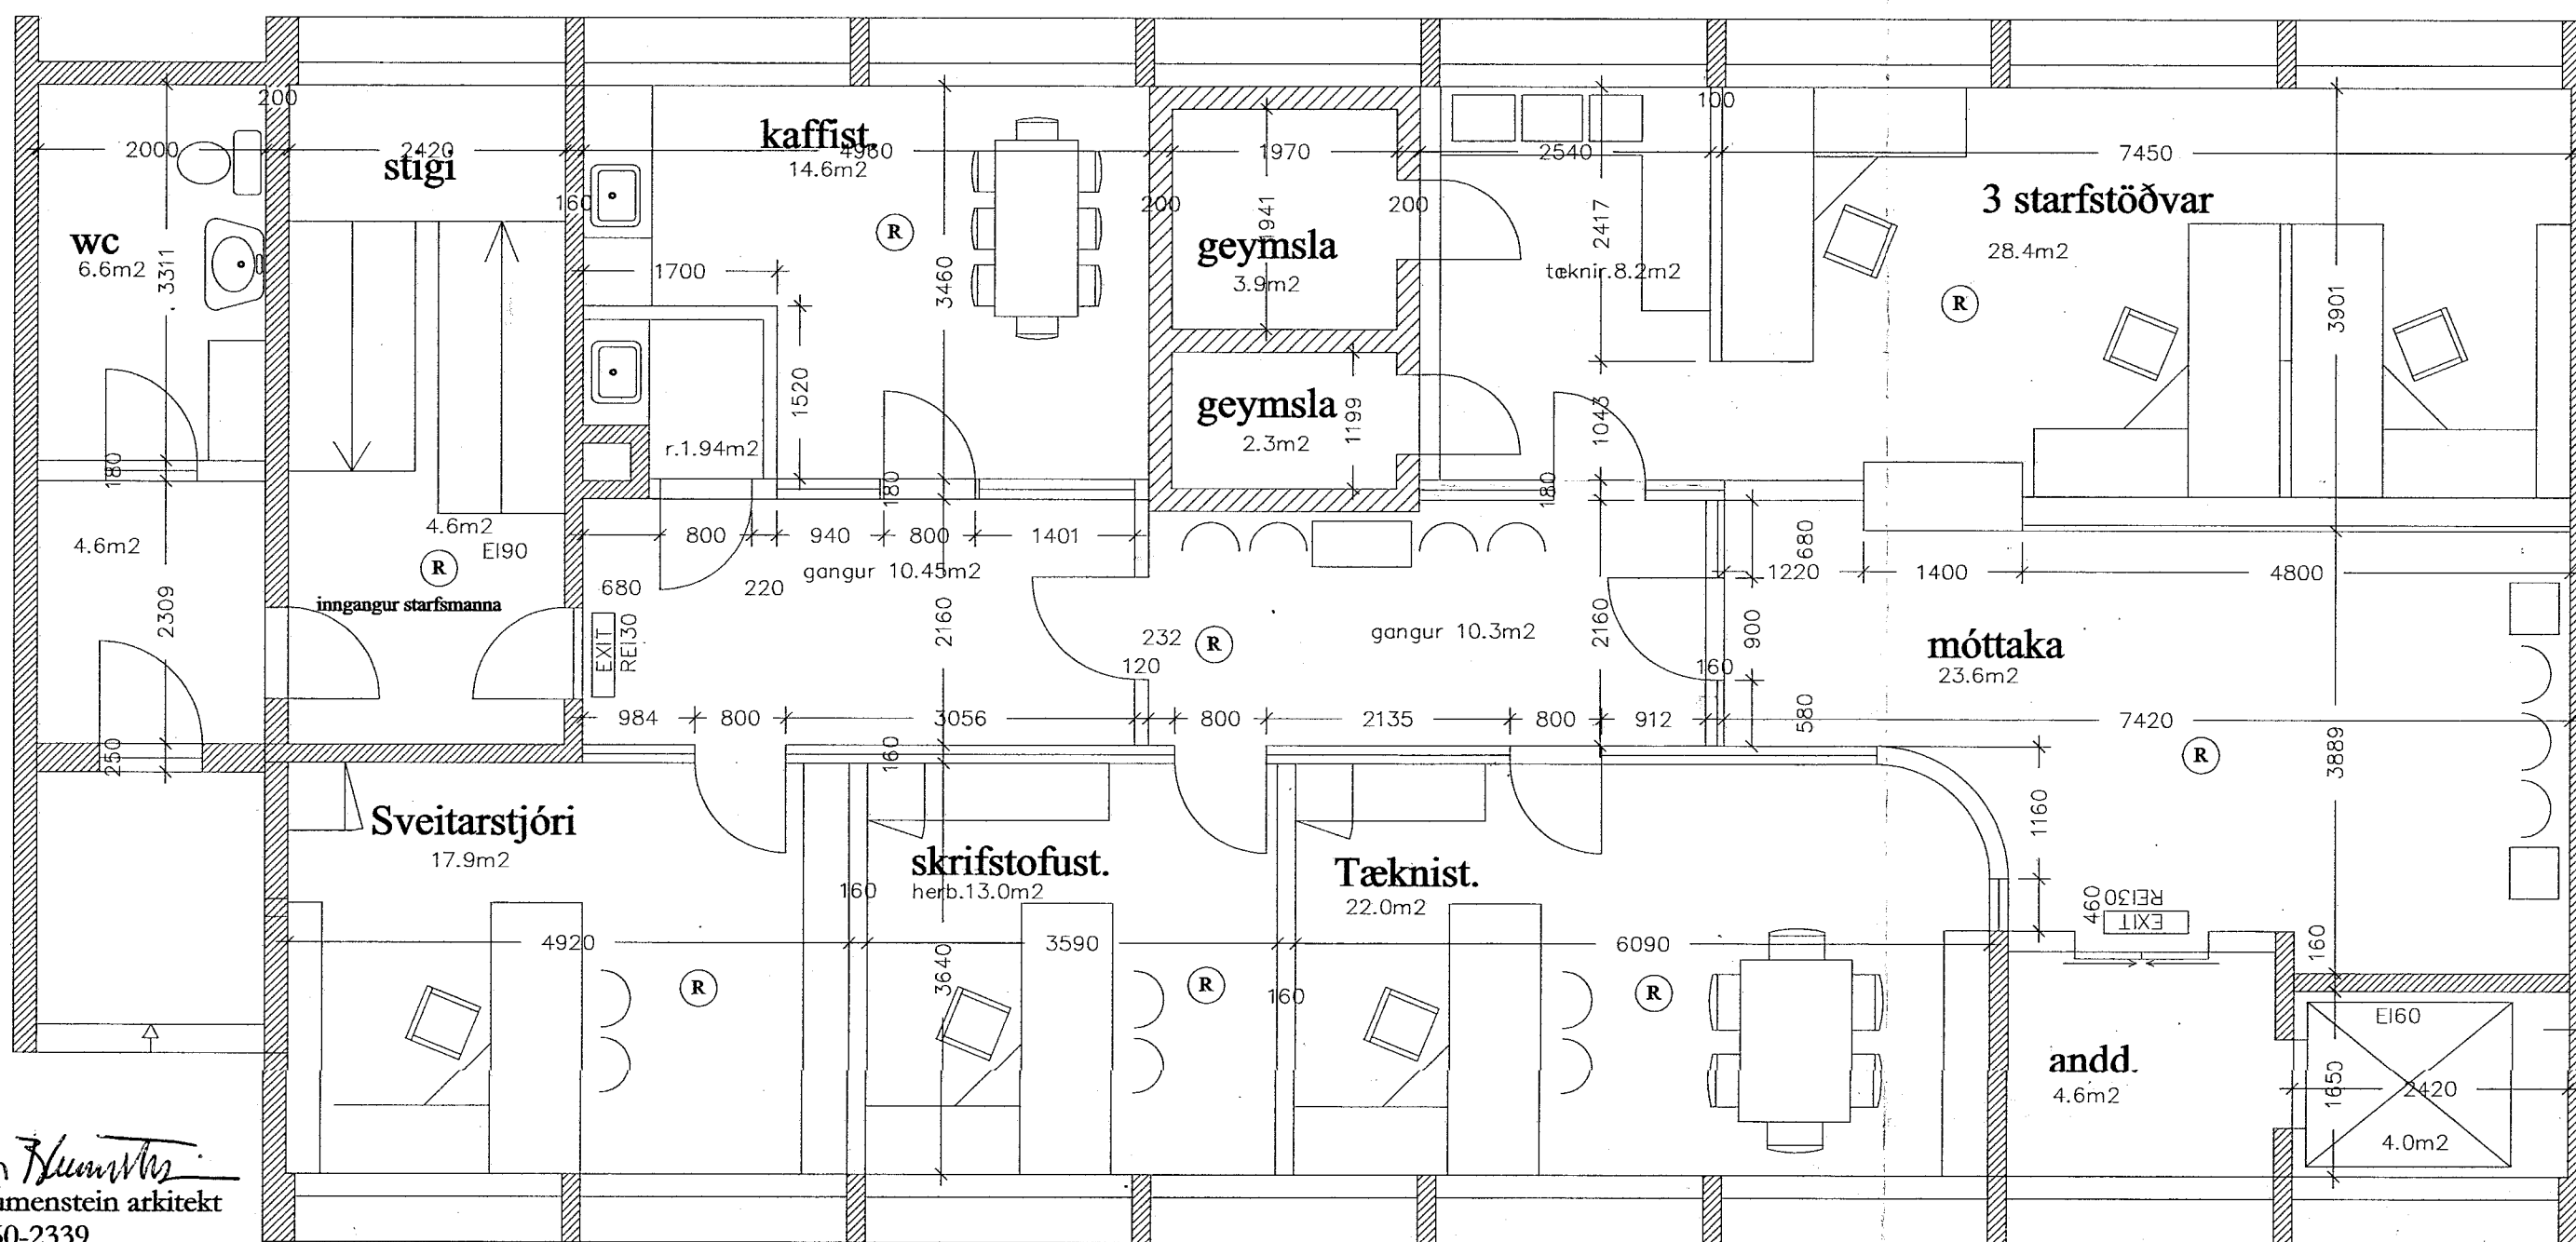


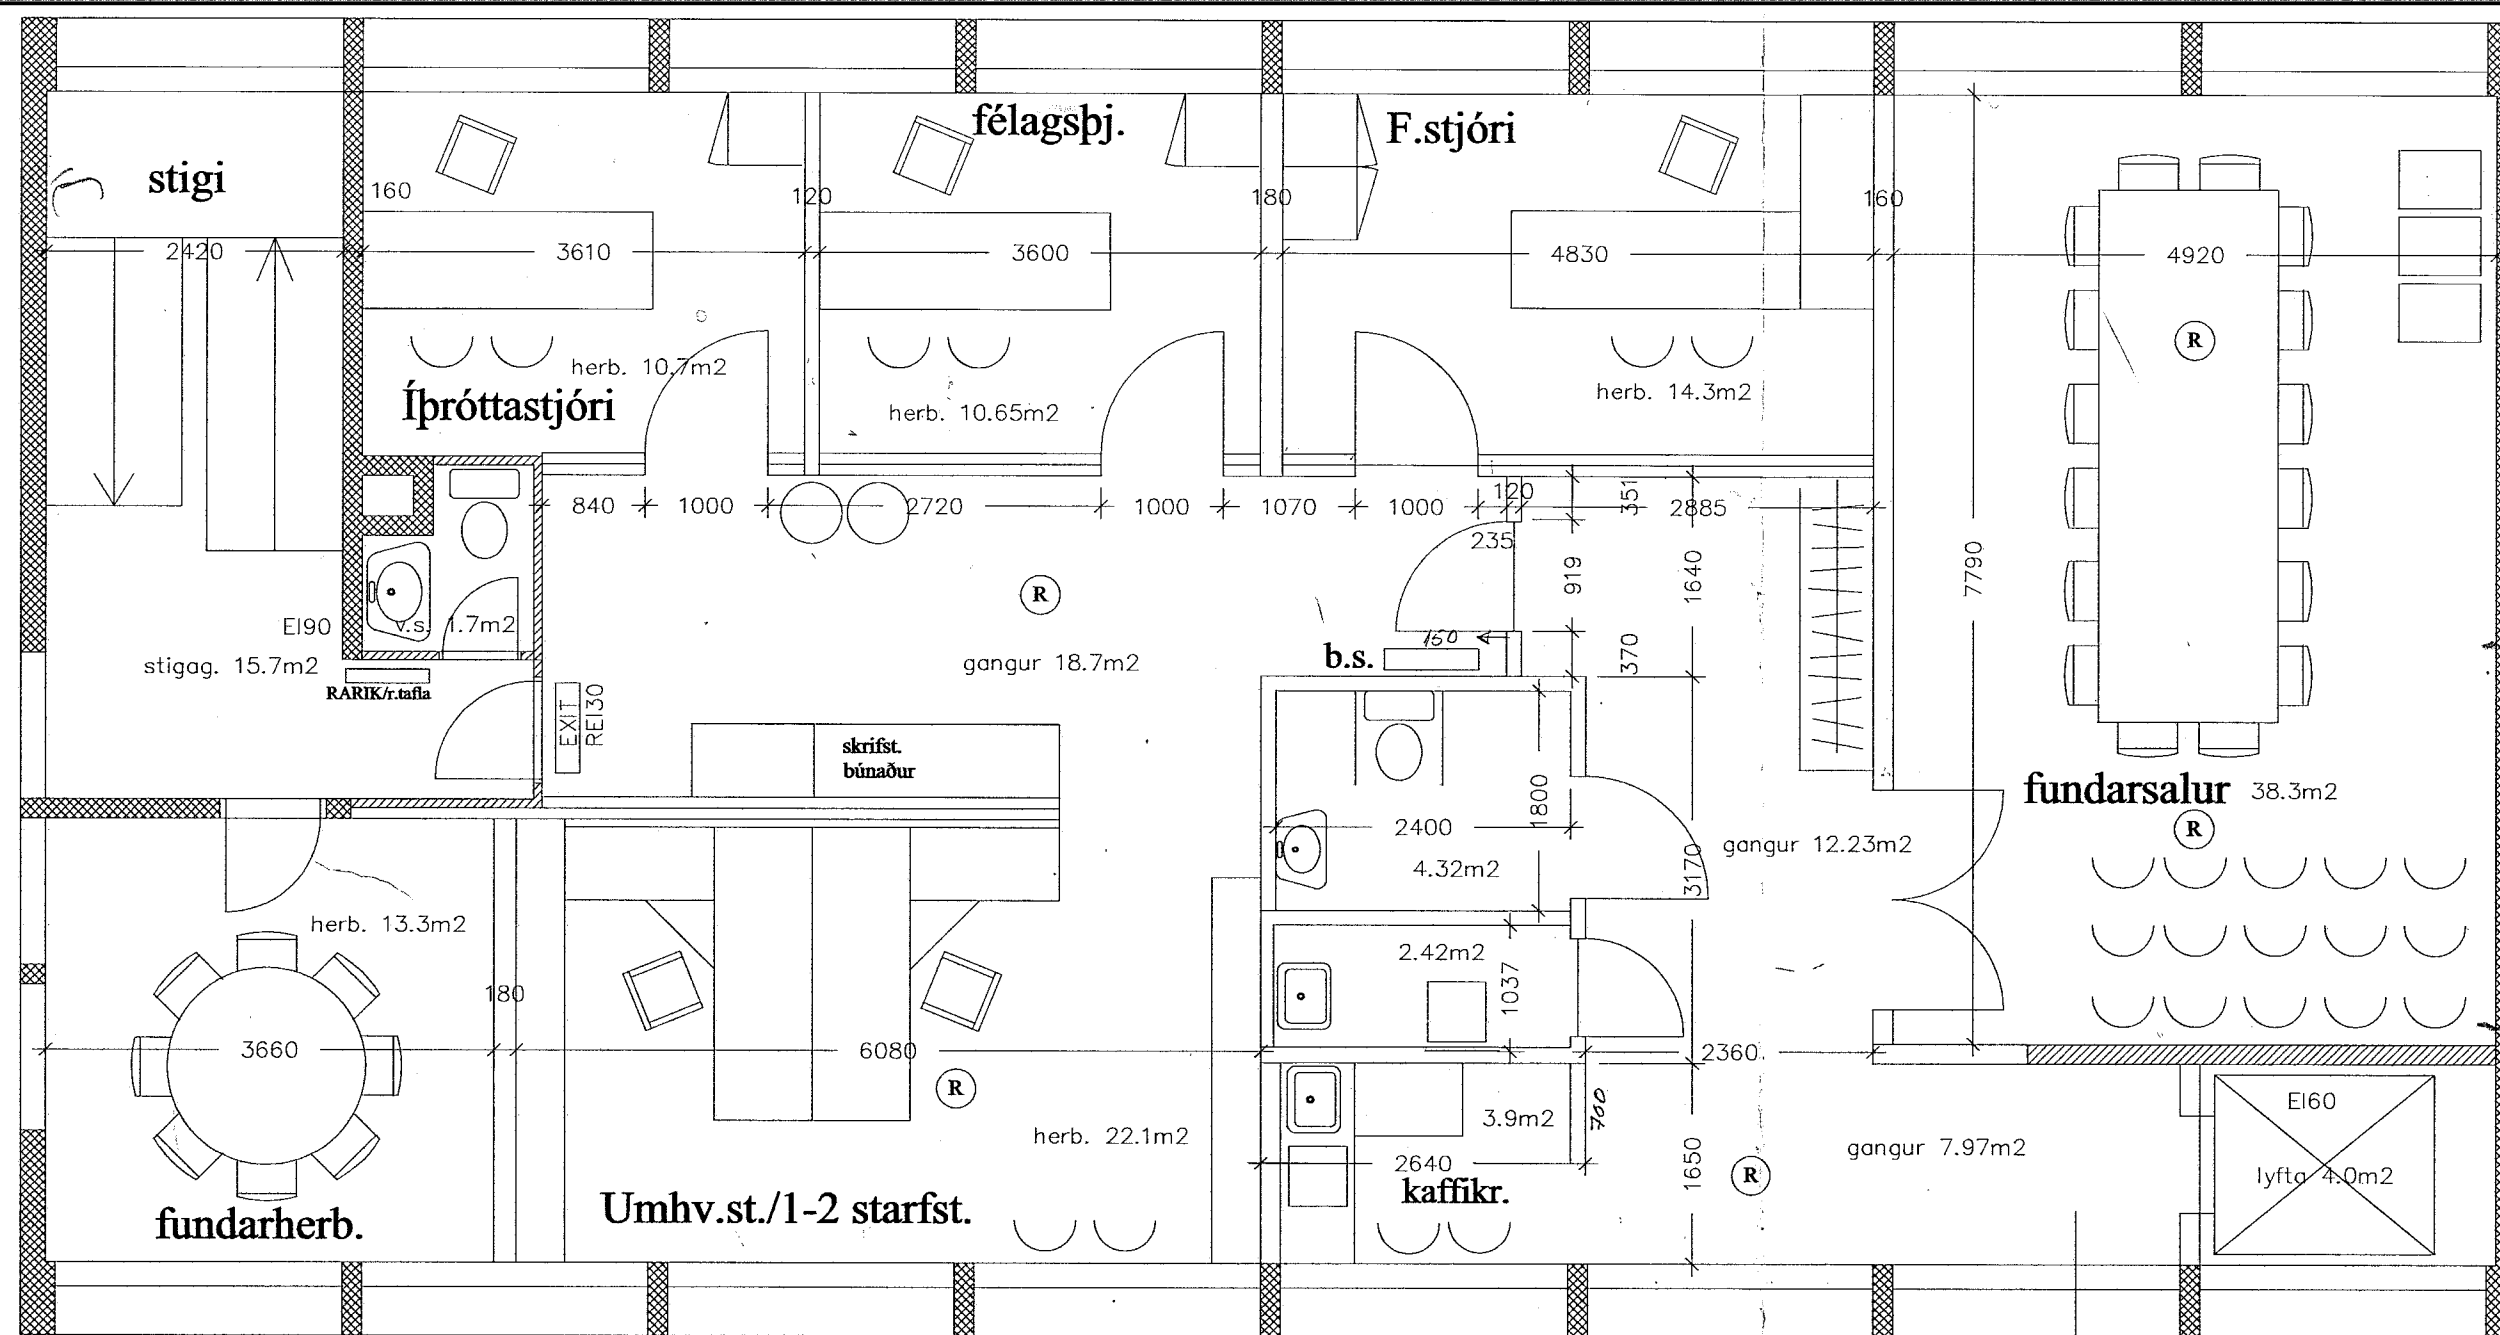

HÚNAÞING  
Samþykkt:

í skipulags- og byggingarnefnd

3 maí 2007

í hreppsnafnd

10 maí 2007

byggingarlýsing

Gerðar eru innri fyrirkomulagsbreytingar á húsinu. Breytt herbergjaskipan og sett lyfta í stað hringstiga í suðurenda hússins.

Veggir eru gerðir úr timbri, gipsi og gleri. Niðurhengd loft eru klædd gipsi 12mm. Brunaviðvörðunarkerfi er í húsinu og skal tengt slökkviliði staðarins ásamt viðurkenndri vaktstöð. Einnig er brunaslanga sett á efri hæð. Slökkvitæki eru staðsett í samráði við slökkviliðsstjóra staðarins. Einnig er komið fyrir björgunaropi á 2 hæð og fellistigi settur utaná húsið. Í kjallara er komið fyrir björgunaropi í suðurenda. Reykskynjarar er settir upp samkv. staðsetni.

tákn

(R) Reykskynjari

b.s. Brunaslanga

f.s. Fellistigi

b.o. Björgunarop

SKANNAD

ath. Björgunarop skal setja á suðurvegg í kjallara

Argo ehf. Strandavegi 21

Seyðisfirði

Skrifstofur Húnaþings Vestra Hvammstanga

grunnmyndir

mælikv: 1:100

teikn: bb

blað: 1-1

dagsetn: 30.04.07

Bragi Blumenstein arkitekt  
kt: 150560-2339