


Húnaþing vestra
Skipulags- og umhverfisráð
Samþykkt þann
- 5 DES. 2019
í sveitarstjórn 10.12.2019
Byggingarfulltrúinn í Húnaþingi vestra

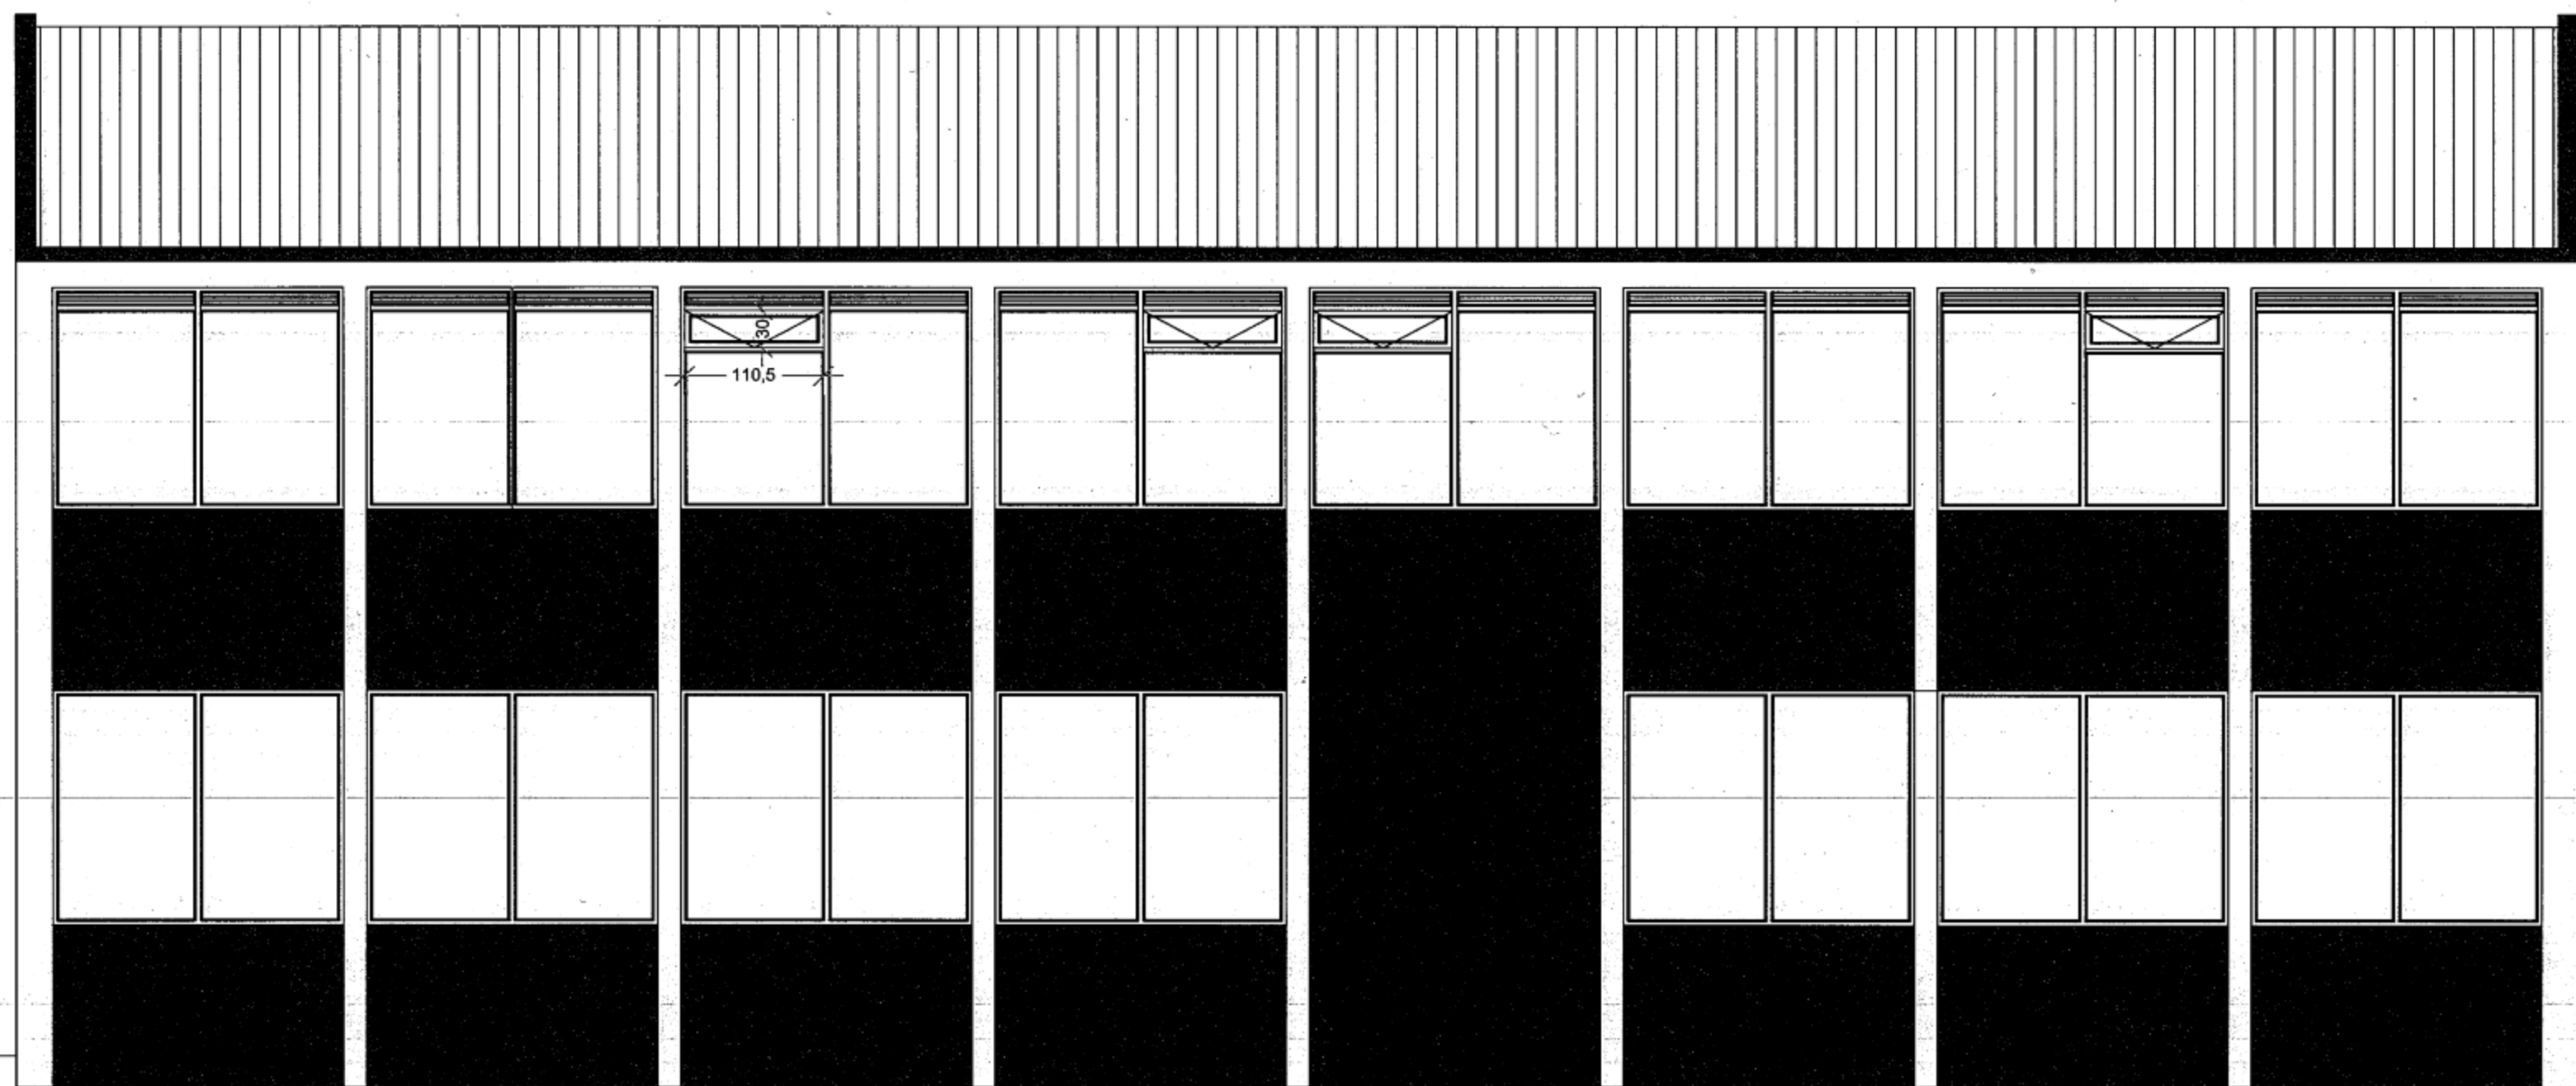

AUSTUR

MÓTTEKID
26. nóv. 2019
Byggingarfulltrúinn
í Húnaþingi vestra

SKÝRINGAR.
Hvammstangabraut 5, landnúmer 144282. Húsið var byggt af Sparisjóði Verstur- Húnavatnssýslu, byggingarár skráð 1970. Húsið er teiknað af Leifi Blumenstein, arkitekt. Árið 2006 keypti Húnaþing vestra húsið og var þá gerð breyting á innviðum þess sem Bragi Blumenstein teiknaði. Í dag er húsið Ráðhús Húnaþings vestra. Árið 2012 var sú útlitsbreyting gerð að sett voru opnanleg fög í þrjá glugga á neðri hæð hússins að vestan. Þá breytingu teiknaði Haukur Árnason byggingartæknifræðingur. Sú útlitsbreyting sem nú er gerð er að sett eru opnanleg fög í fjóra glugga á efri hæð hússins að austan.

SKANNAÐ

Breyting dags:		Samþykktur:	Verk:	Hönnunartíðni: Bjarni Þór Einarsson, kt. 310348-2449		Aftun hönnunartíðni:	
				HVAMMSTANGABRAUT 5		Hannað / teiknað: BPE	
				Viðfangsefni: RÁÐHÚS HÚNAÞINGS VESTRA ÚTLITSBREYTING - AUSTURHLIÐ		Yfirlit: BPE	
				RÁÐBARDUR SF. RÁÐGJÖF OG VERKFR/EDIPJÓNUSTA		Dagsetning: 22.11.2019	
				Bjarni Þór Einarsson MTFI Byggingarteknifræðingur Bsc. kt. 310348-2449 Höfðabraut 6, 530 Hvammstanga, bthe@itm.is Símar: 455-2511, 892-8296, fax: 455-2509		Samþykktur: Málkvæði: 1:50	
						Verk - Teikning númer: 191101 - HV50101	