




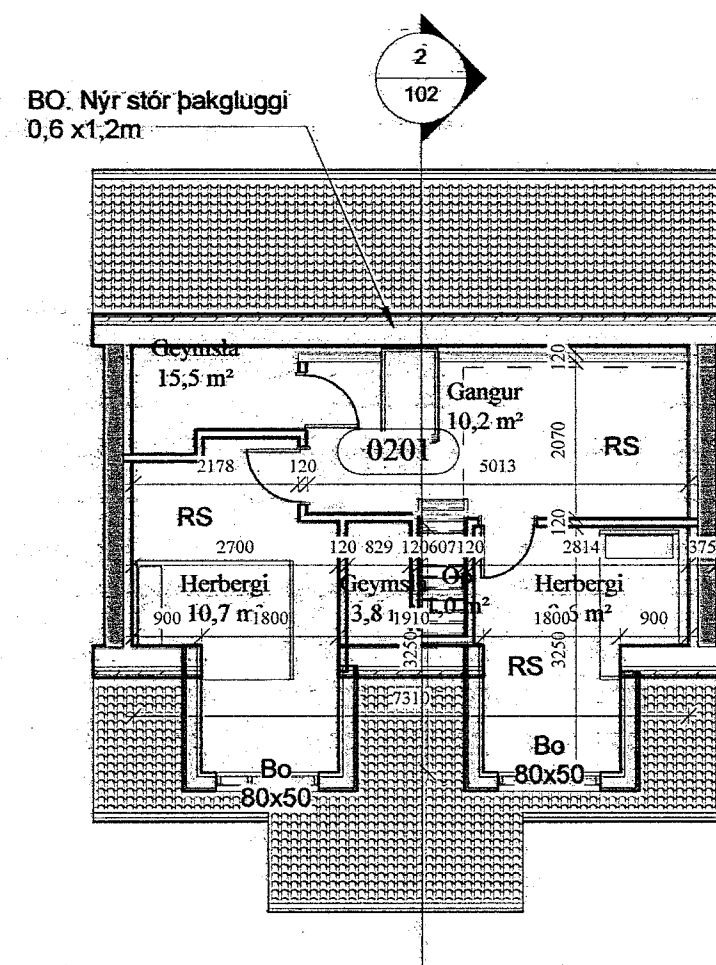

3 Hæð 2
1:100

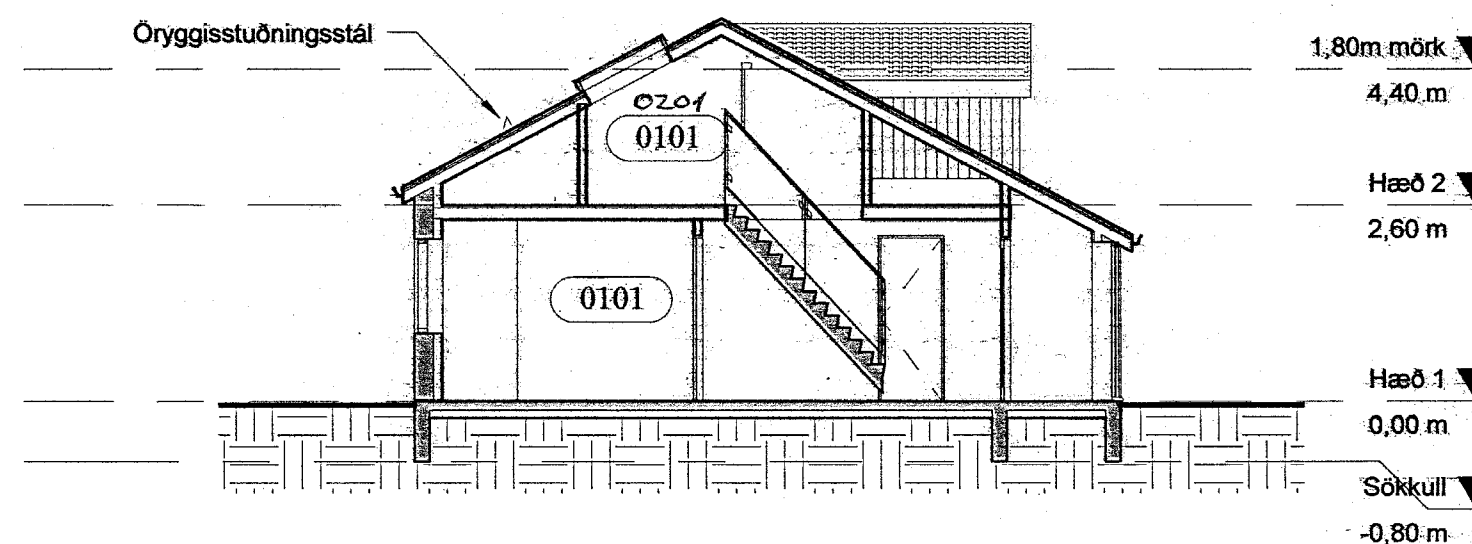


2 SKURÐUR
1:100

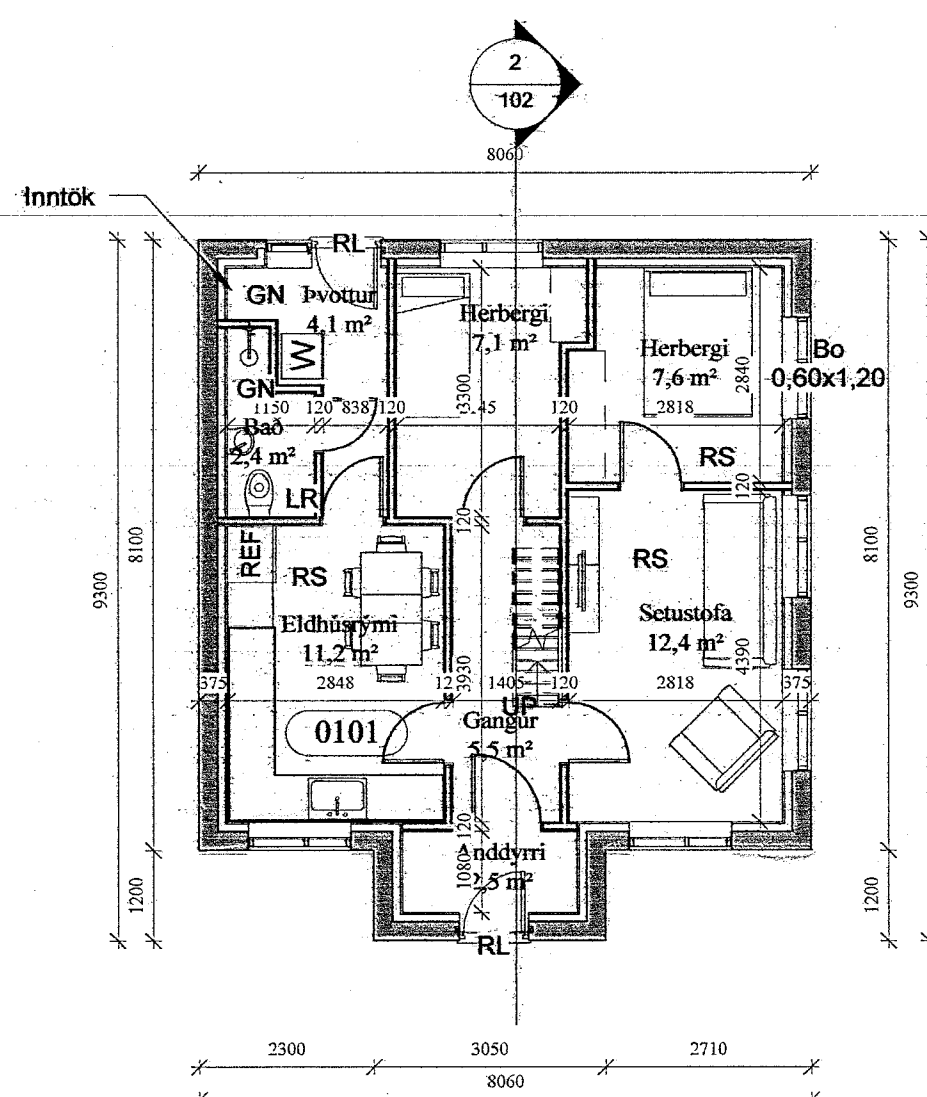

1 Hæð 1
1:100

MÓTTEKIÐ
14. apríl 2016
Byggingarfulltrúinn
í Húnaþingi vestra

Útg.	Dags.	Skýring	Br.af.
Al-Hönnun ehf			
Skólbraut 30 - 300 - Akranes GSM: 862-9933 - H: 431-3445 Kt: 650700-2440 runolfursig@simnet.is			
Verkheli: IBÚÐARHÚS			
Heimilisfang: HVAMMSTANGABRAUT 9			
Verkegund: REYNDARTEIKNING			
Landnúmer:	144284	Staðgreinir:	5508-07-44350090
ADALUPPDRATTUR			
GRUNNMYNDIR			
Hannað af:	RPS	Matshluti:	
Teiknað af:	RPS	Mælikvarði:	1:100
Yfirfarið af:	Checka	Dagsetning:	11.11.2015
Samþykkt:	Runolfur J. S. Kt: 090157-2499		
16-112	-	-	A
Verknúmer	Svæði	Áfangi	Ábyrgð
102			
HÖNNUNUR ÁSKILUR SÉR ALLAN RÉTT Á TEIKNINGUM - FJÓLFOLDUN ER HAD SKRIFLEGU SAMÞYKKI			

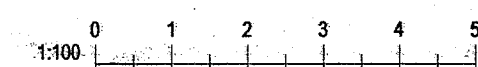

Blaðastærð: A2

SKANNAD