
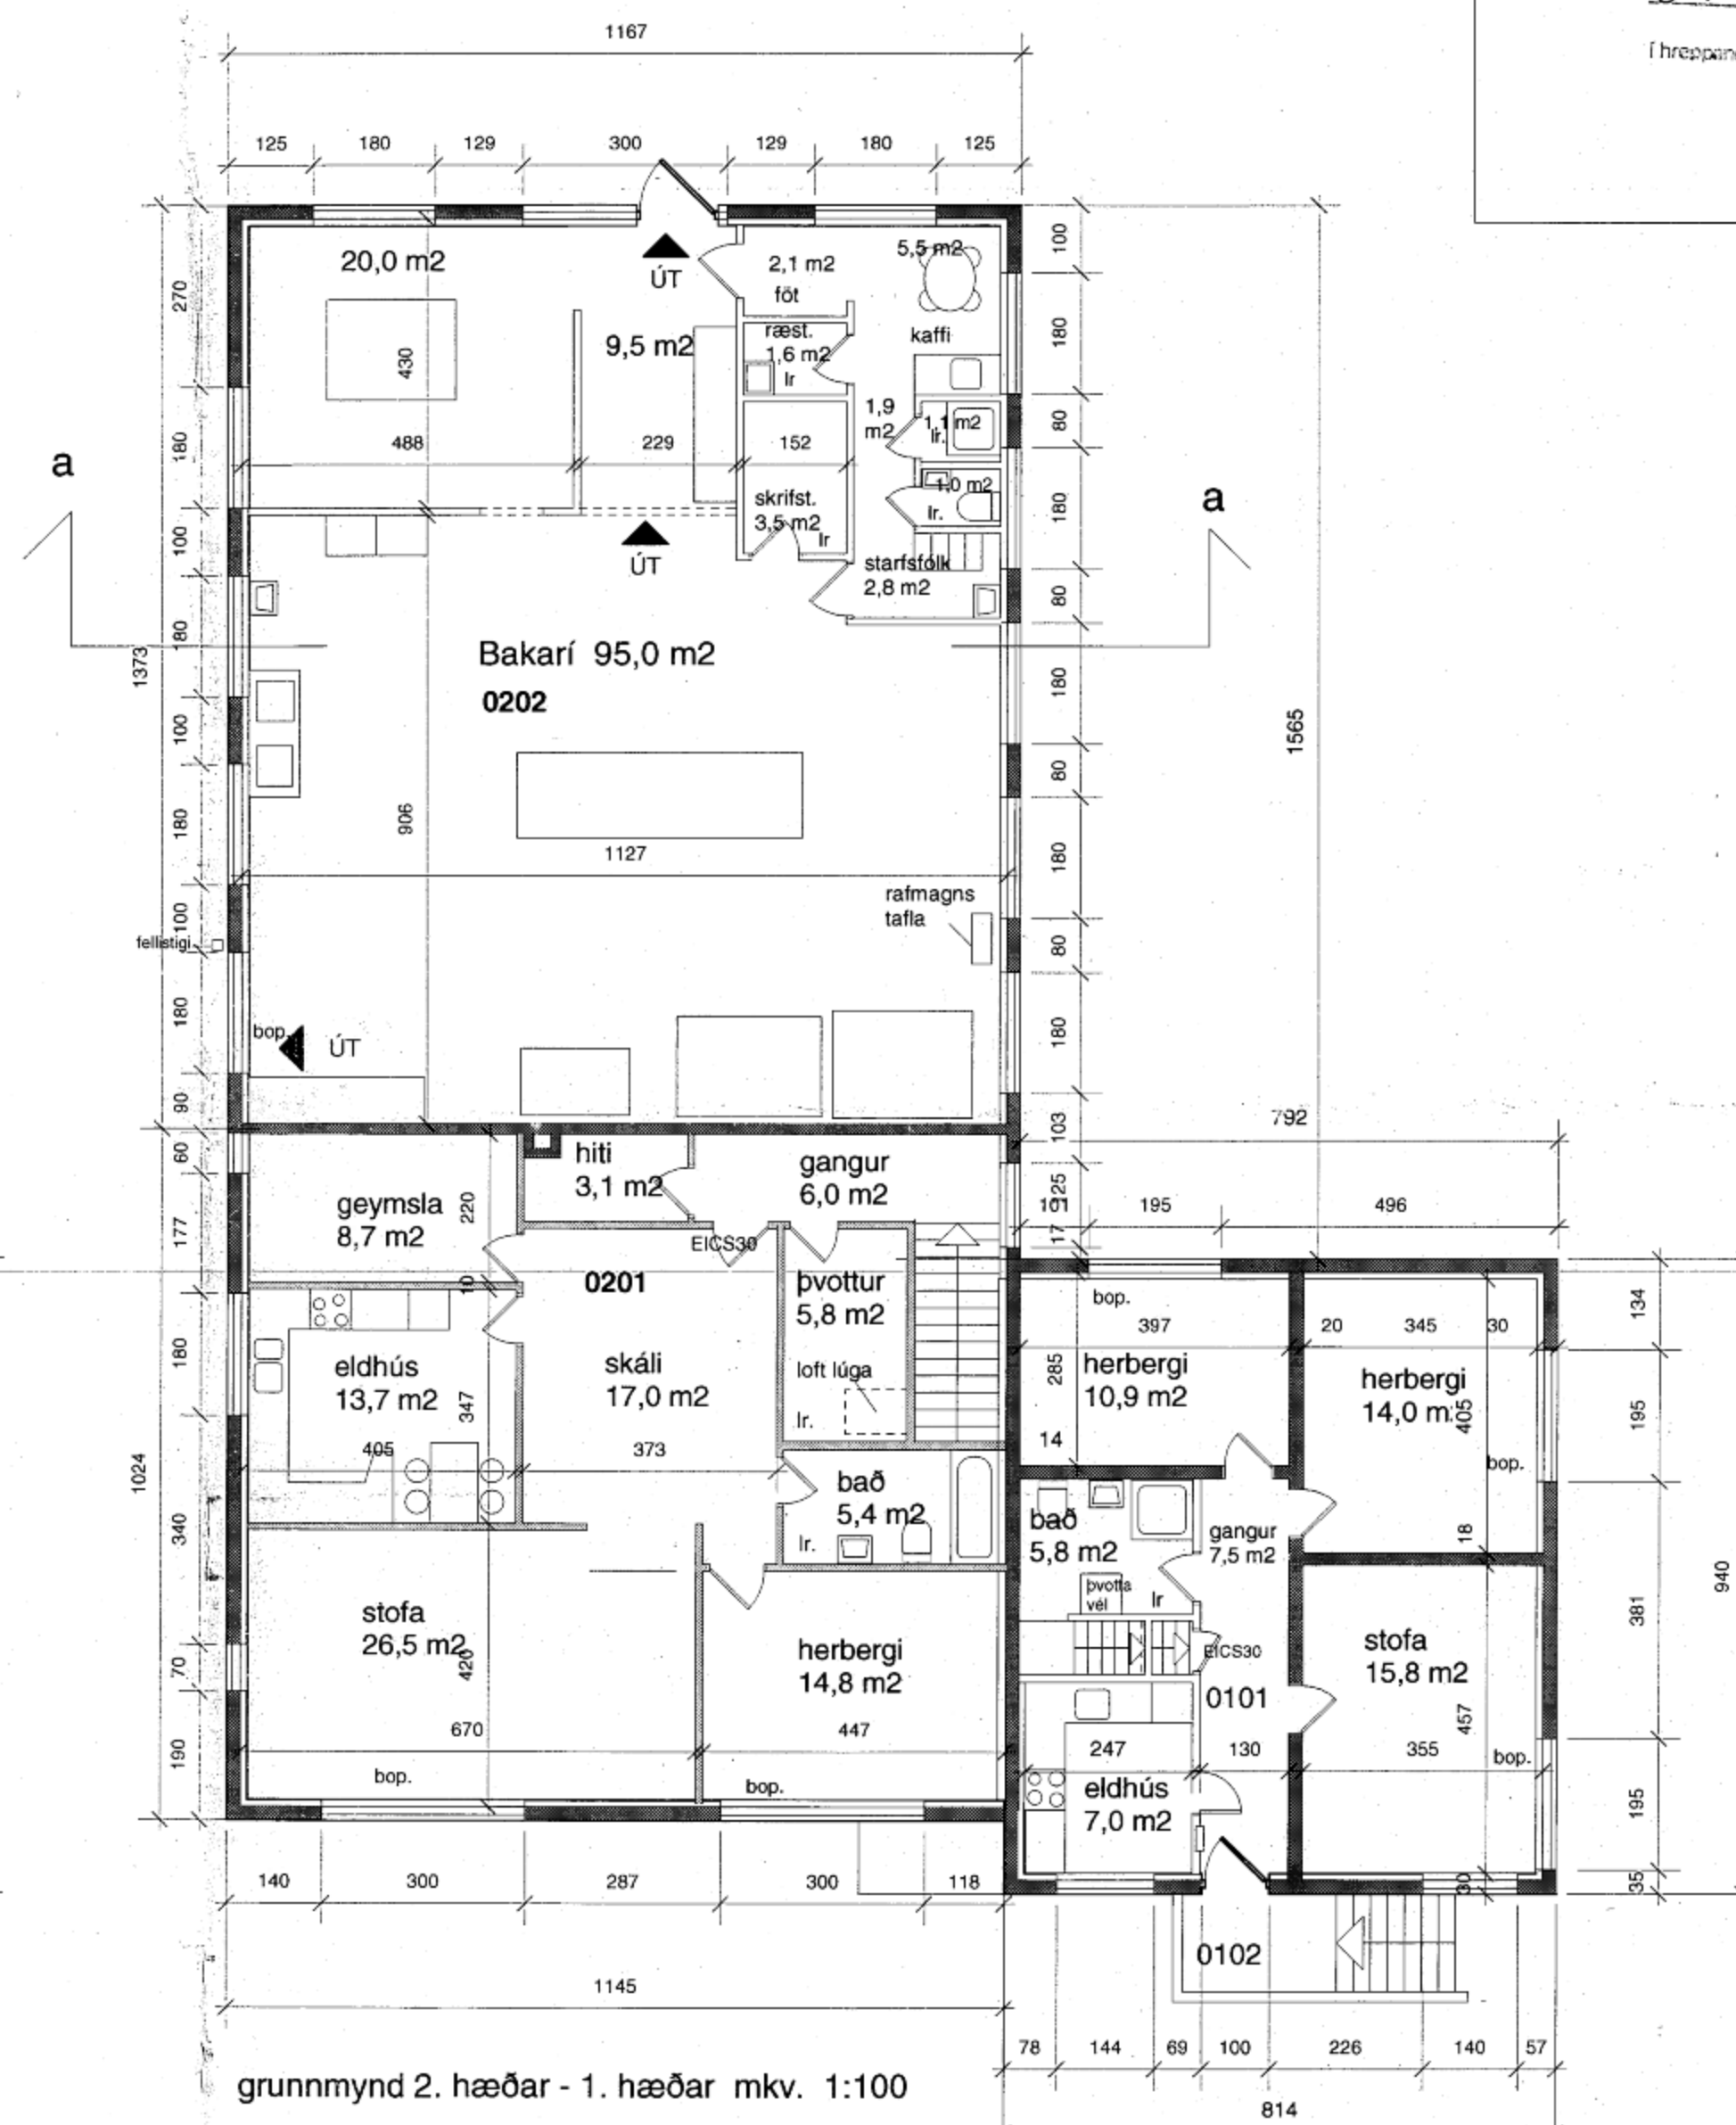


HUNABING
Sambýkt:

í skipulags- og byggingarmátt

3. mars 2005

í hreppanum 10. mars 2005
Dl.

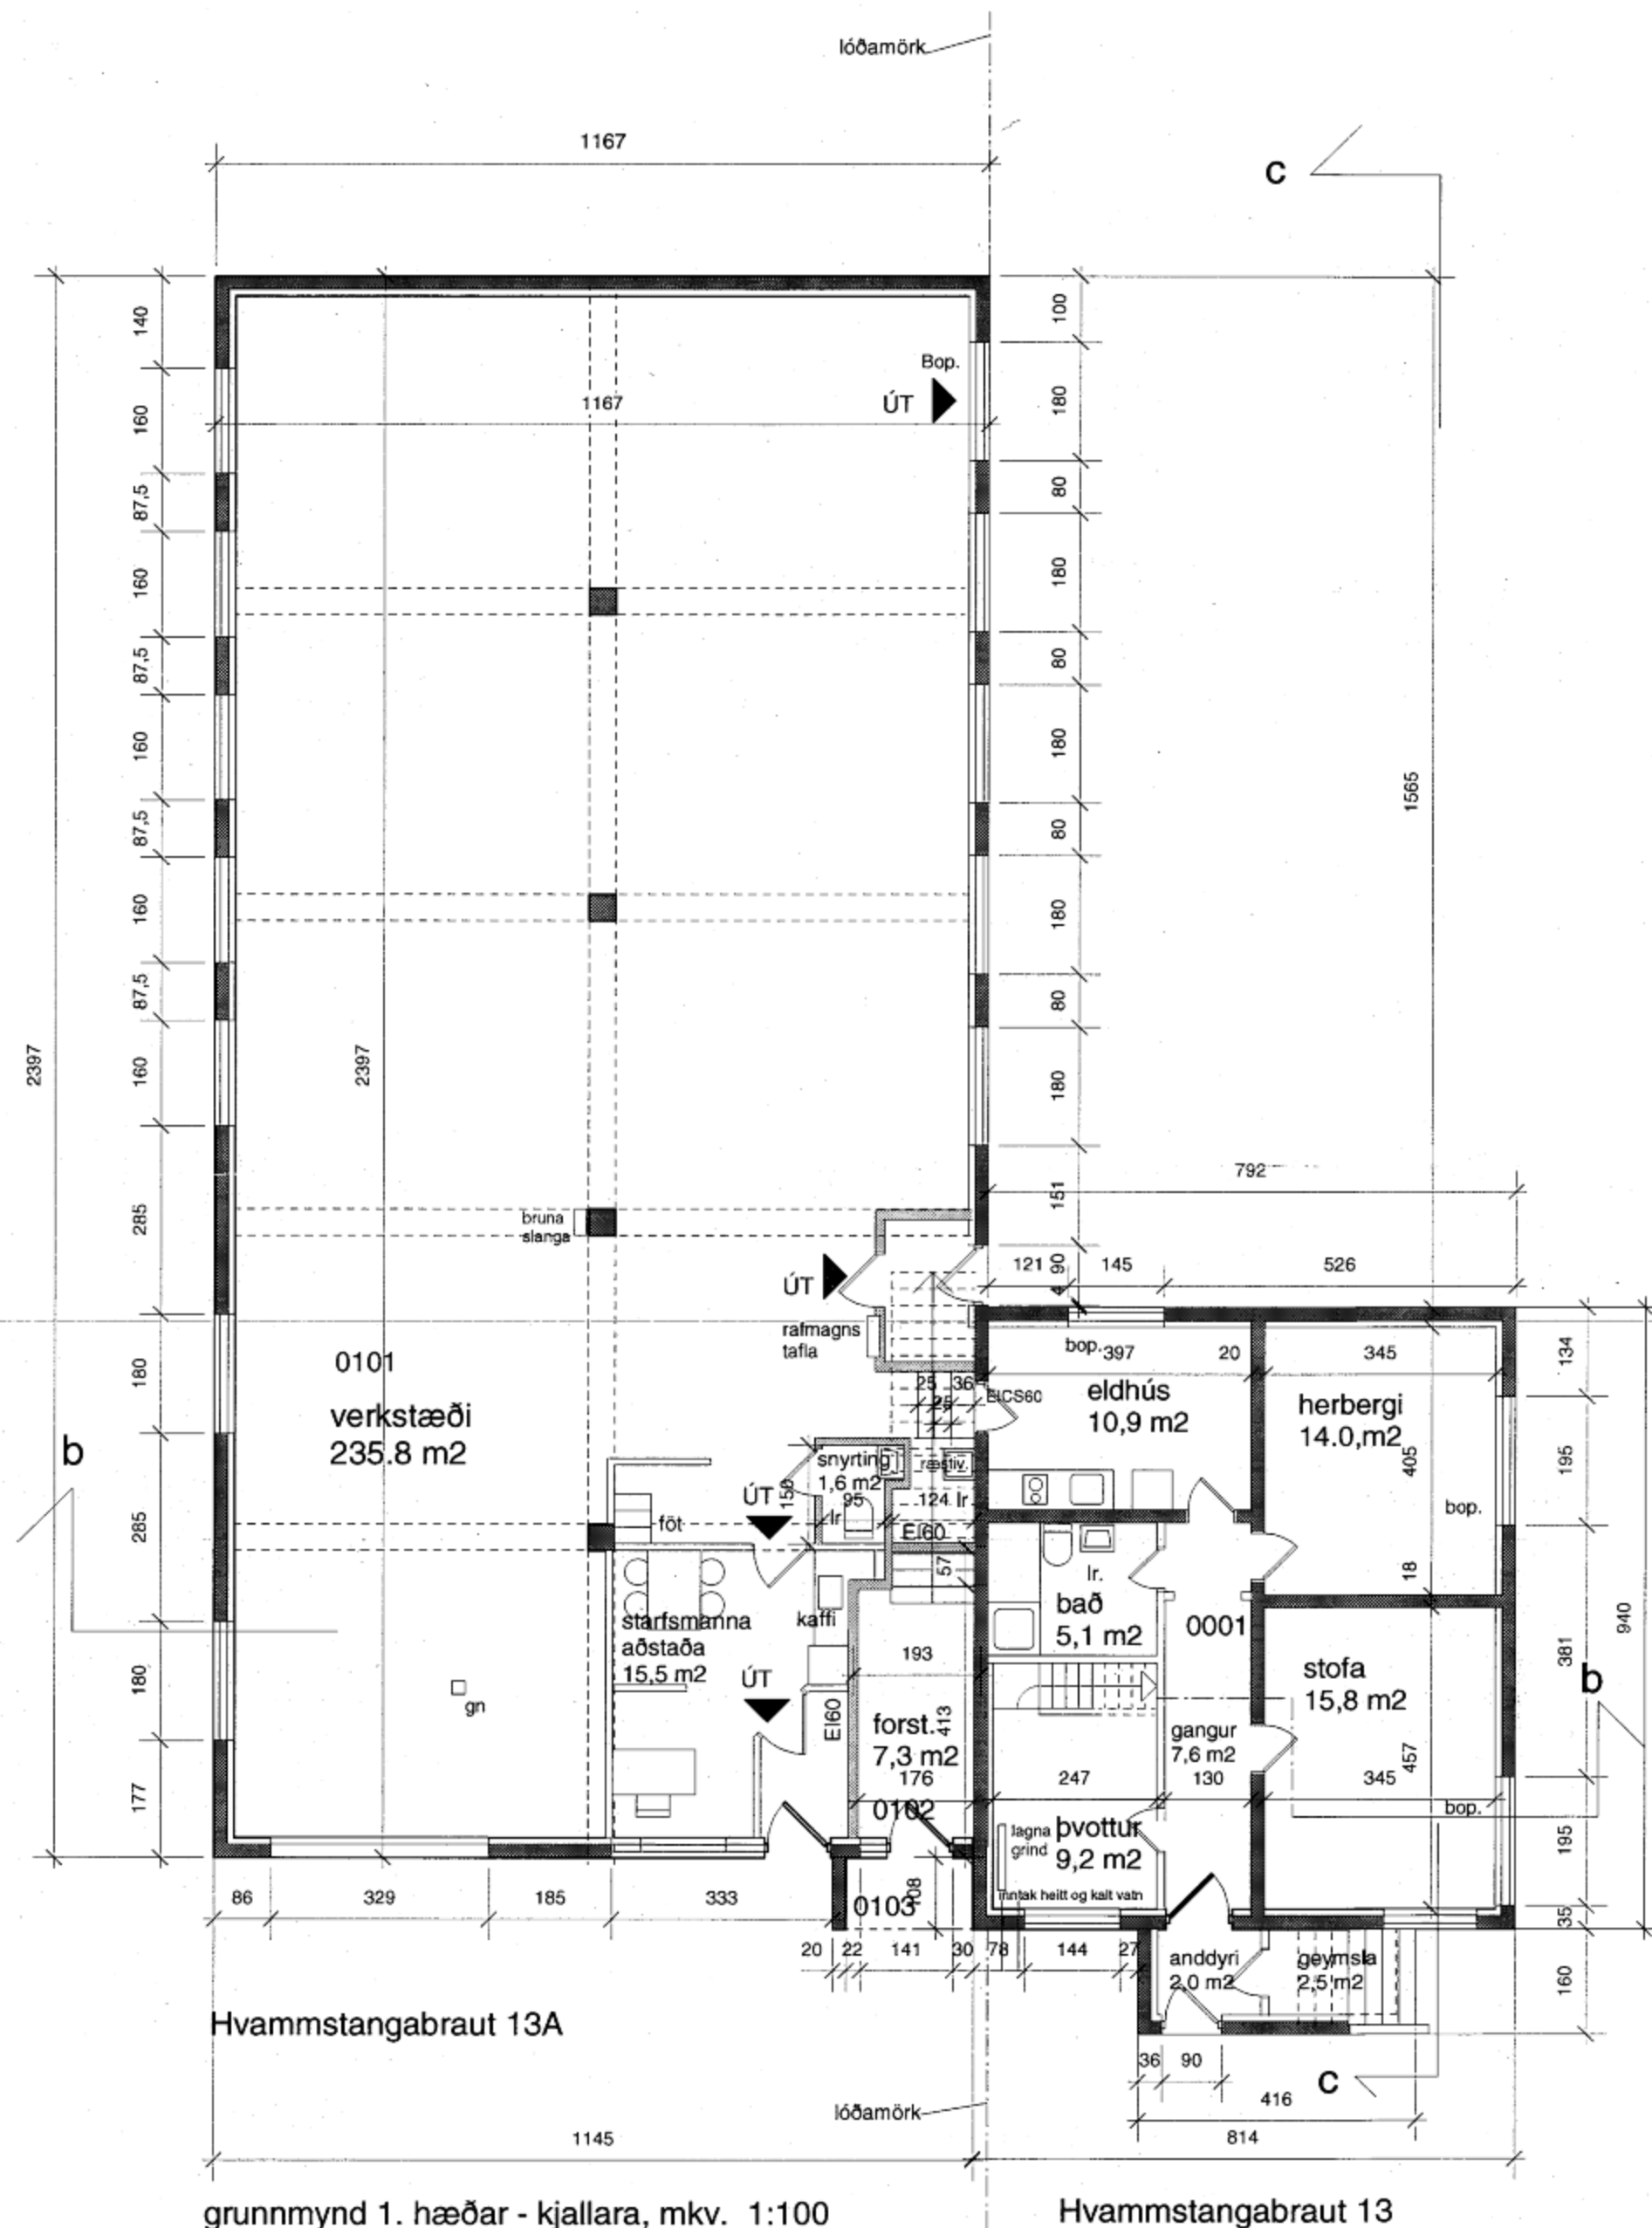

reýndarteikningar af íbúðarhúsi og húsi með verkstæði,
bakarí, íbúð ofl., grunnmyndir kjallara, 1. og 2. hæðar í mkv. 1:100

teiknað 11.2. 2005,

Trausti Leósson

Trausti Leósson byggingafræðingur Leirutanga 16, Mosfellsbæ
kt. 310846-3769, gsm 824 2588, fax 566 7544, netfang trausti@itn.is

teikning nr. 1