


HUNAFING
Samþykkt:


Félagið og byggingarmáttur

3 mar 2005

Þreppanúmer 10 mars 2005
9/1

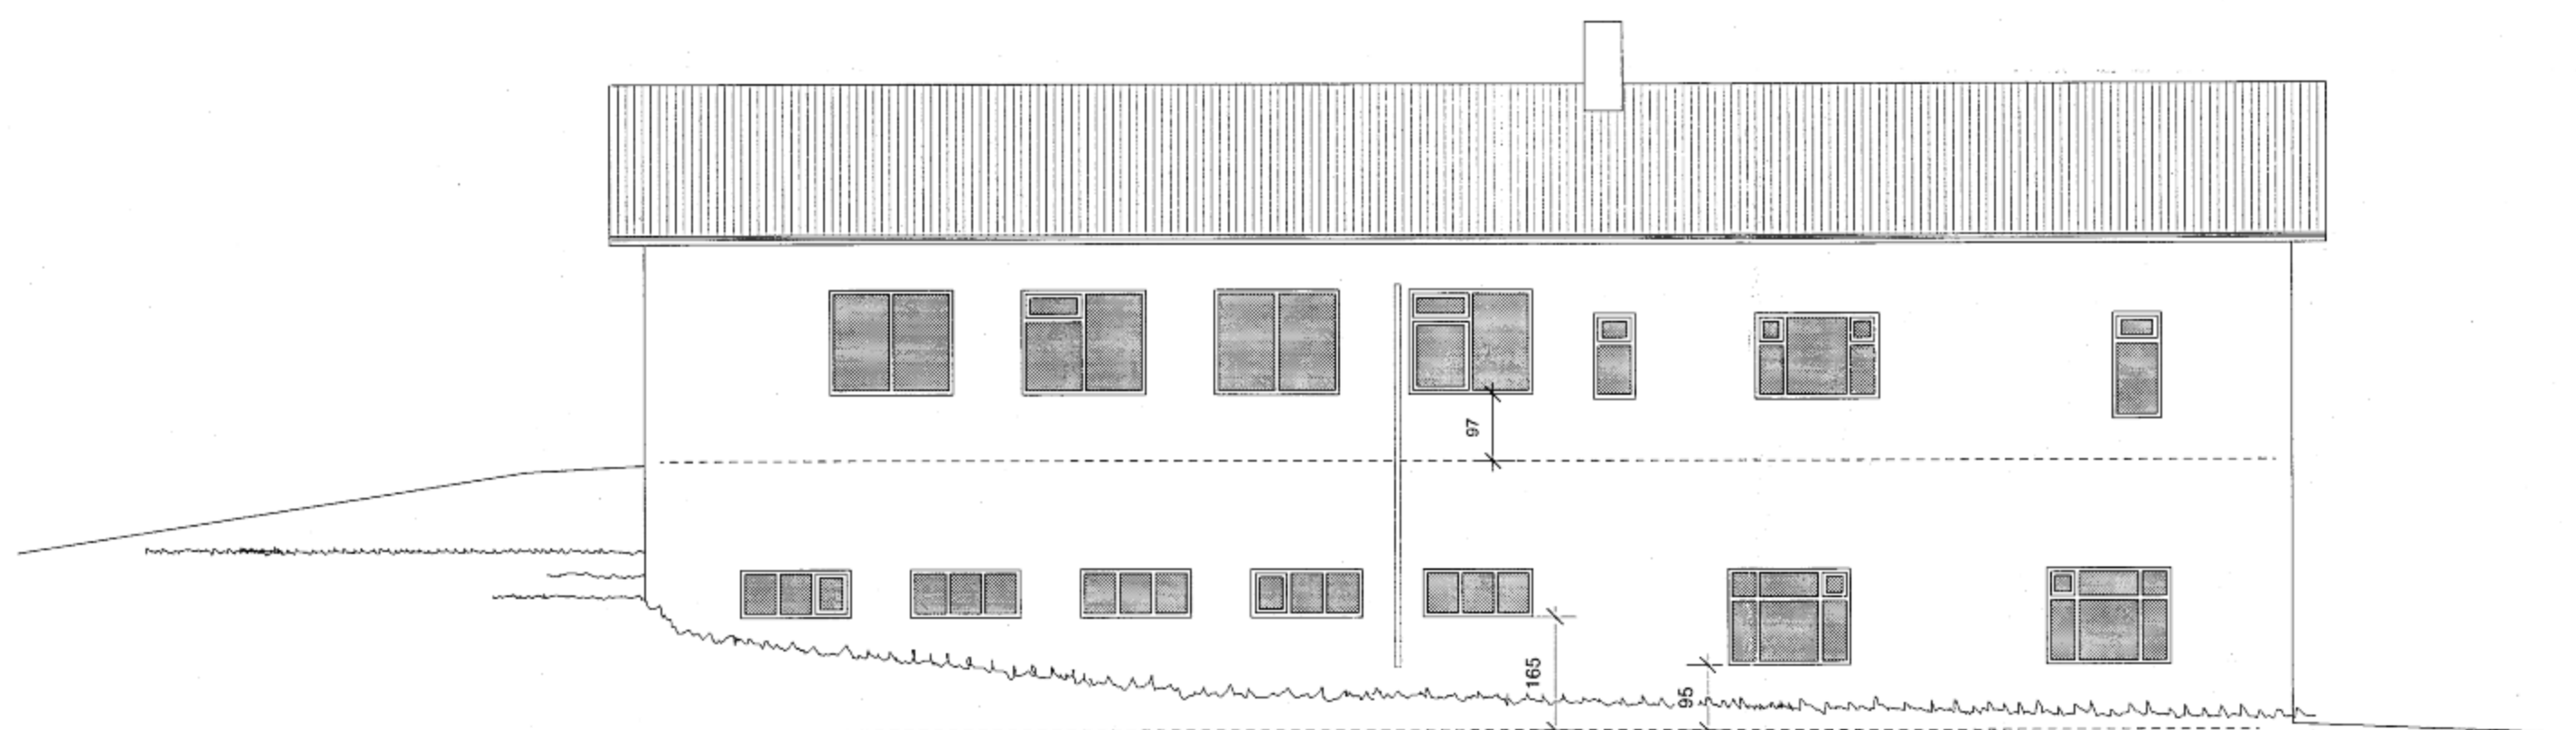

norðurhlið

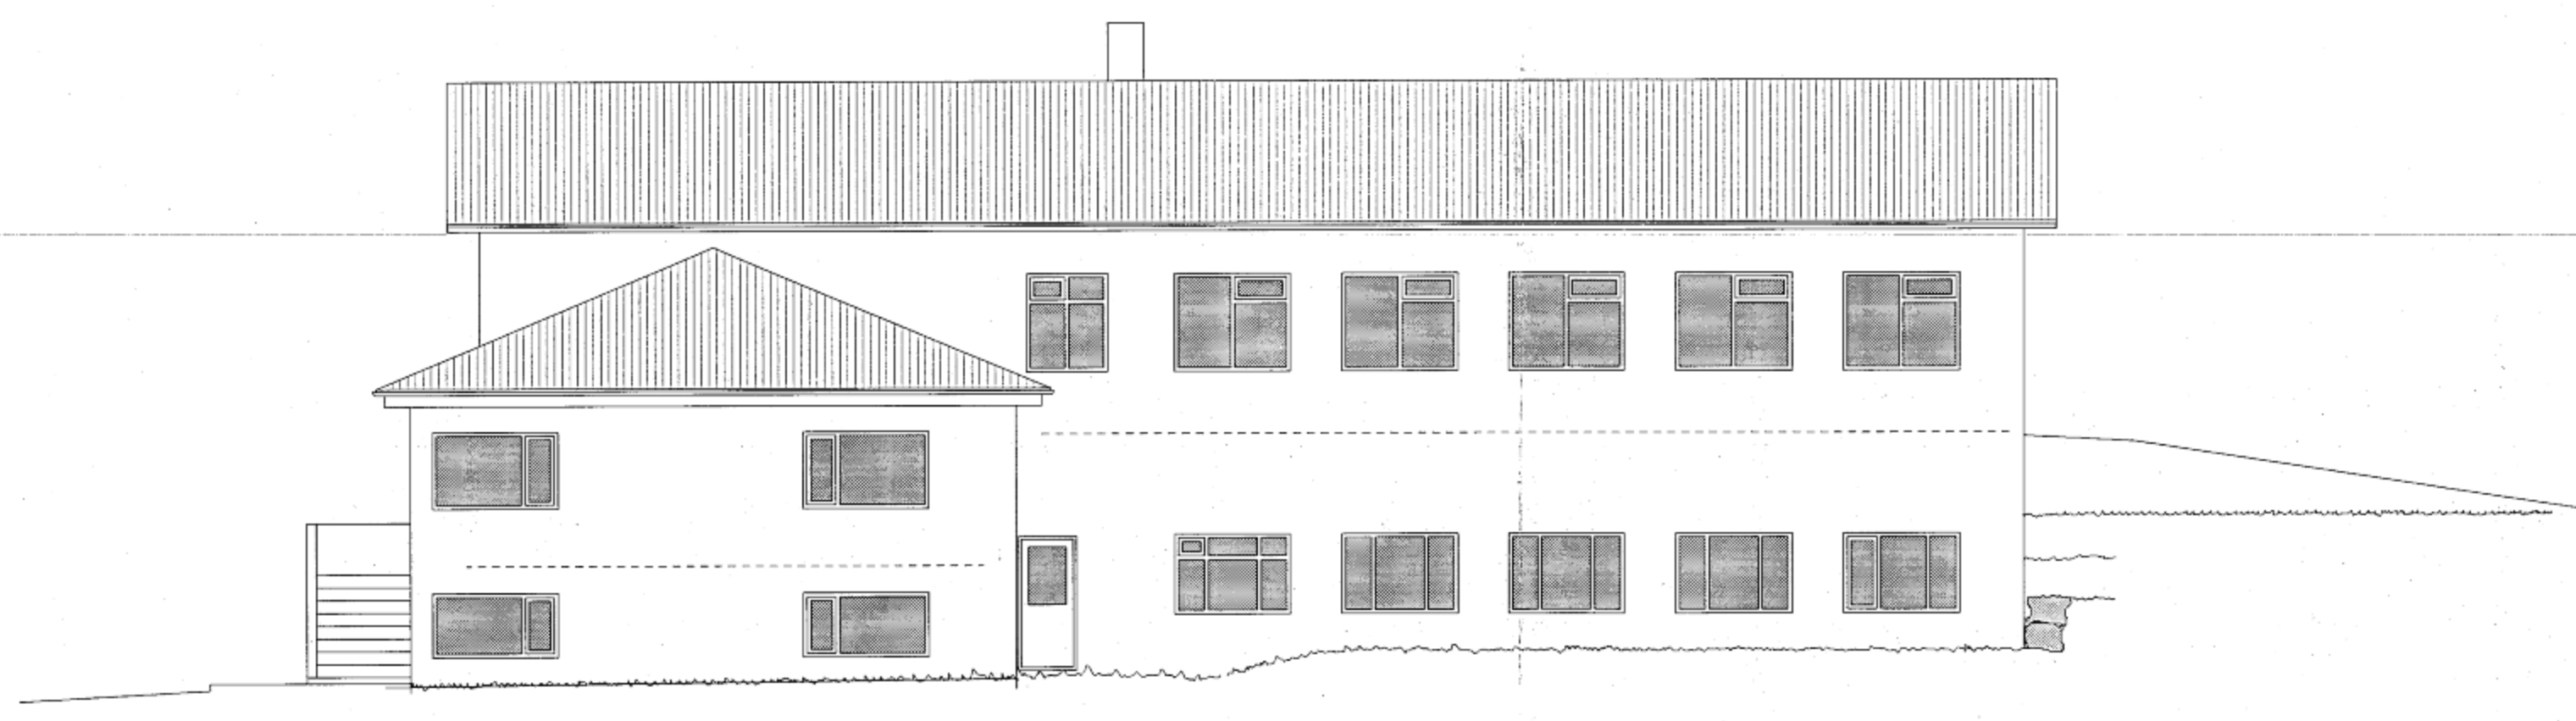

suðurhlið

Hvammstangabraut 13 og 13A

Hvammstanga

reyndarteikningar af íbúðarhúsi og húsi með verkstæði,
bakaríi, íbúð ofl., útlitsmyndir í mkv. 1:100

teiknað 11.2. 2005.

teikning nr 3

Trausti Leósson
Trausti Leósson byggingafræðingur Leirutanga 16, Mosfellsbæ
kt. 310846-3769, gsm 824 2588, fax 566 7544, netfang trausti@itn.is