

HÚNAÐING
Samþykkt

Ískilgætt og byggiplanmátt


3 mar 2005

Þreppanúmer 10 mars 2005


01



vesturhlið

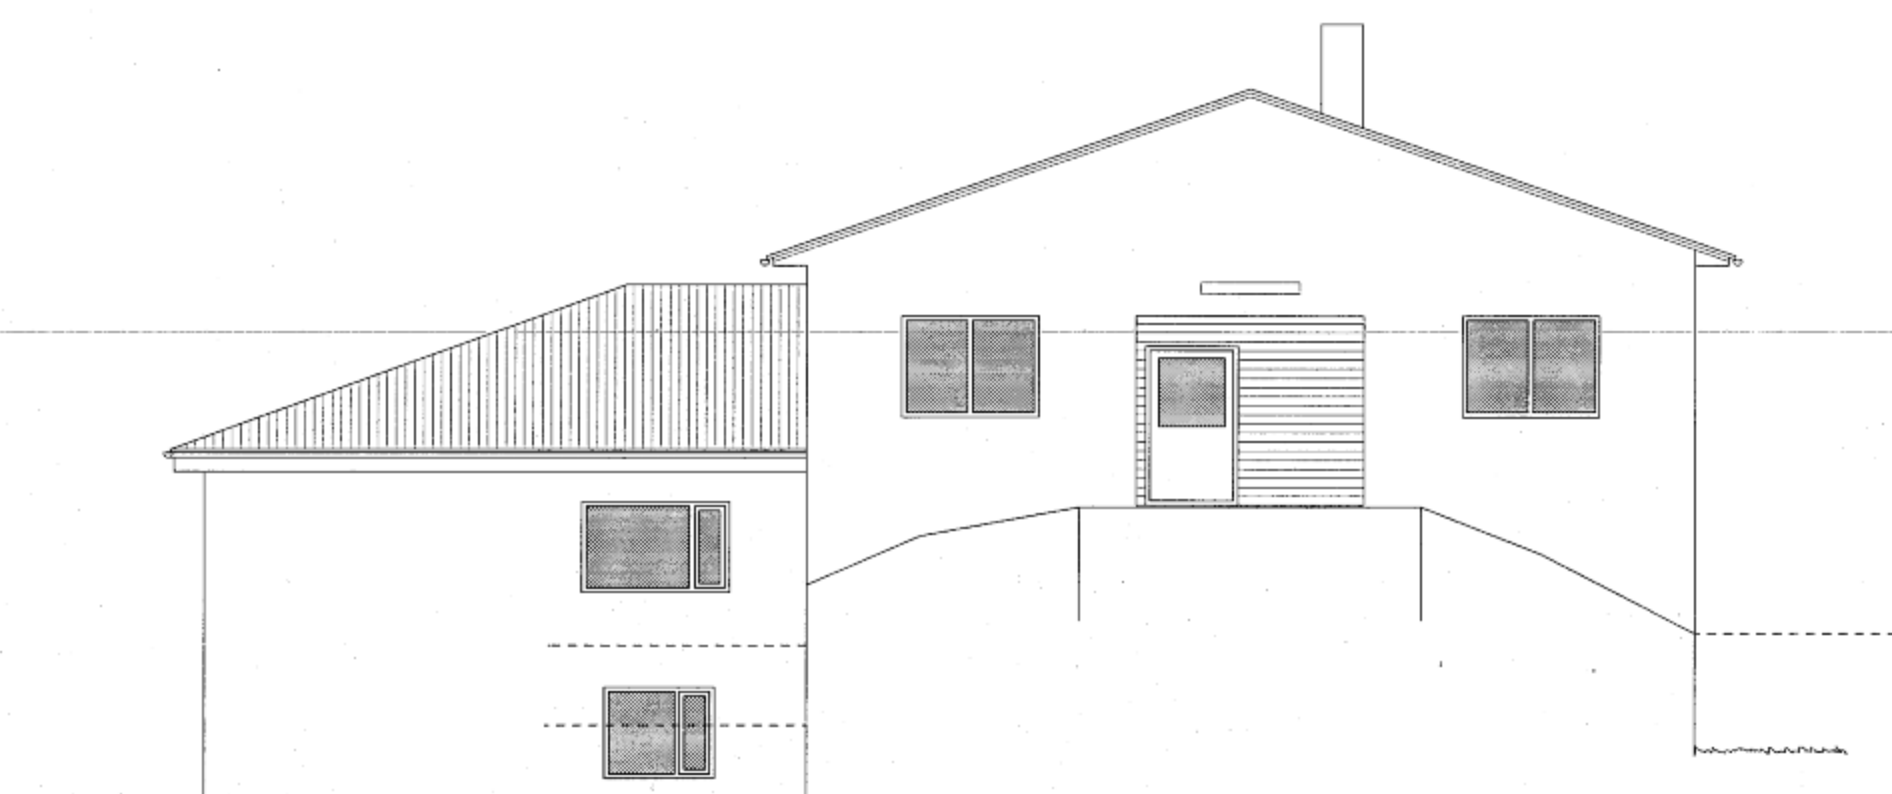

austurhlið

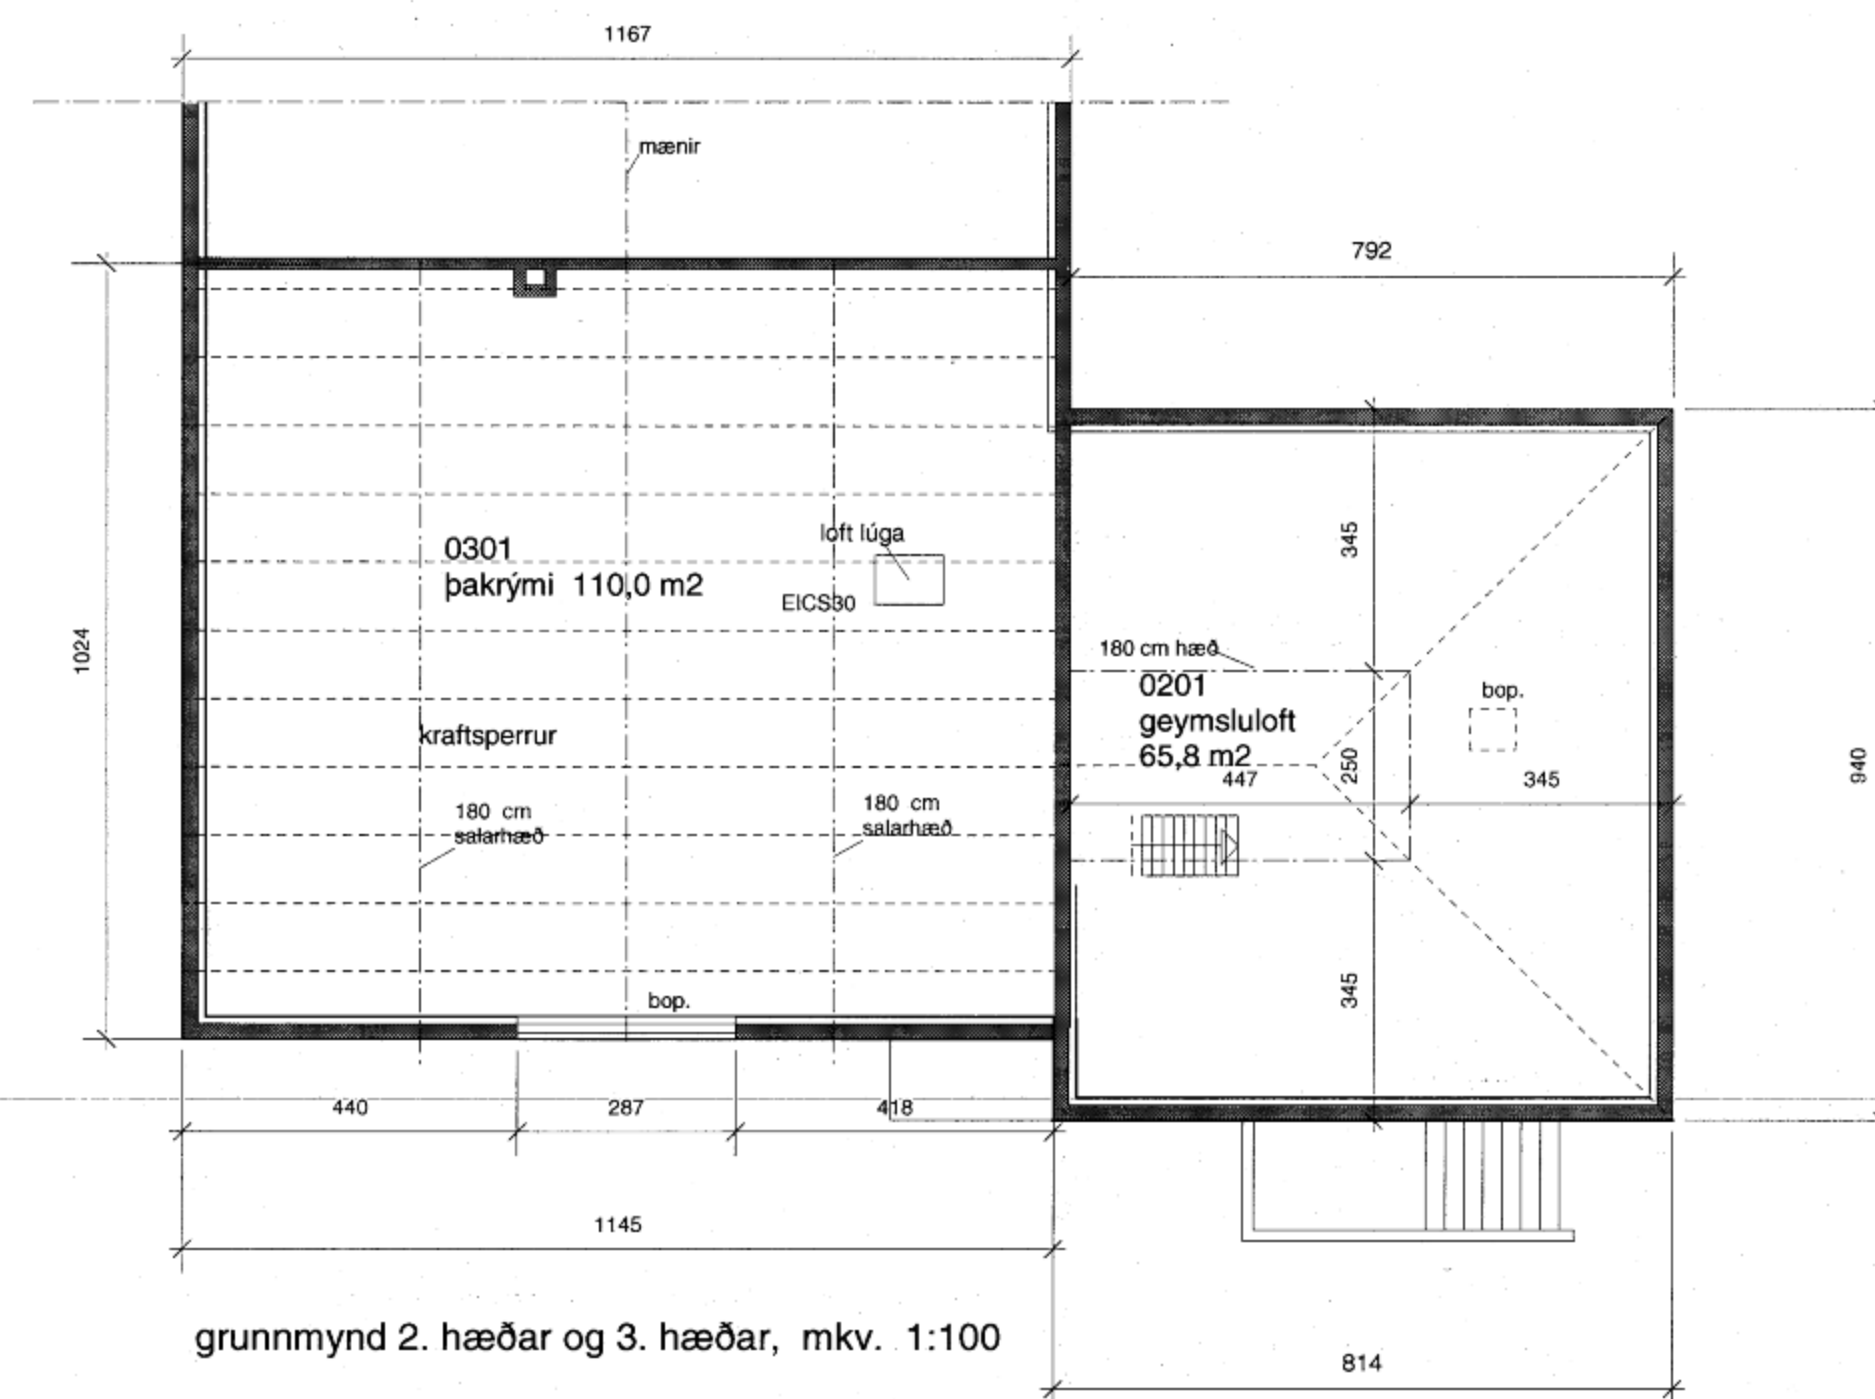

grunnmynd 2. hæðar og 3. hæðar, mkv. 1:100

Hvammstangabraut 13 A

Hvammstangabraut 13

Hvammstangabraut 13 og 13A

Hvammstanga

reyndarteikningar af íbúðarhúsi og húsi með verkstæði,
bakarii, íbúð ofl., útlitsmyndir og grunnmynd þakhæða í mkv. 1:100

teiknað 11.2. 2005.

Trausti Leósson

Trausti Leósson byggingafræðingur Leirutanga 16, Mosfellsbæ
kt. 310846-3769, gsm 824 2588, fax 566 7544, netfang trausti@itn.is

teikning nr 4