


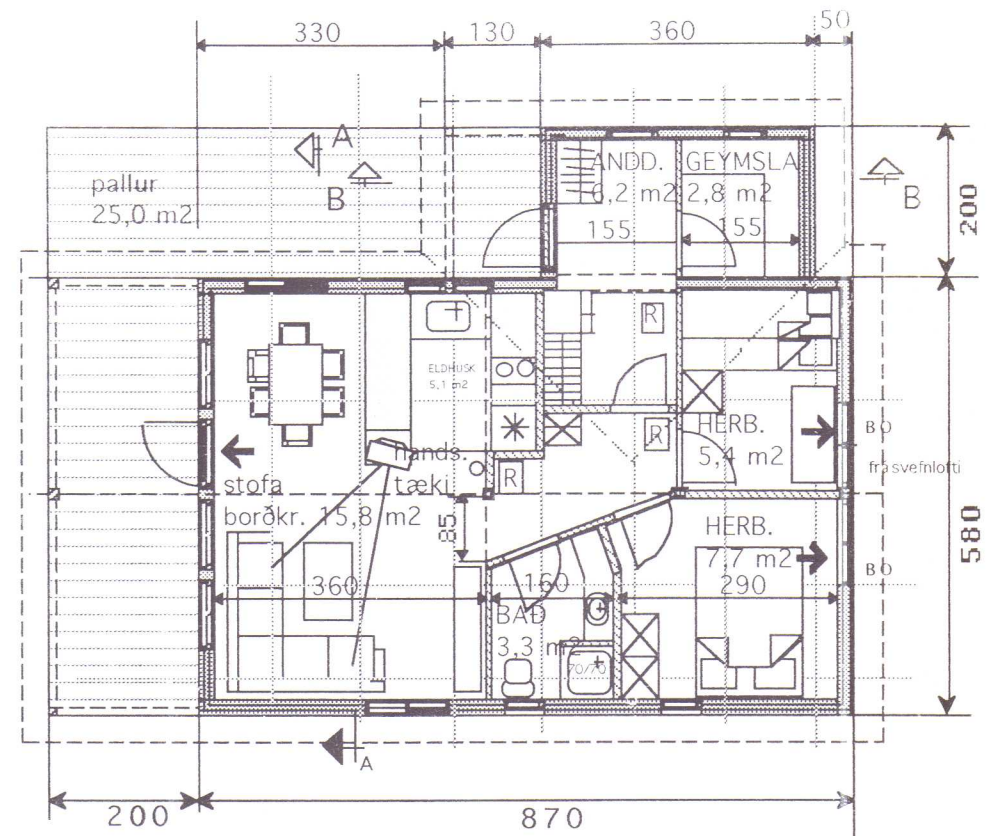


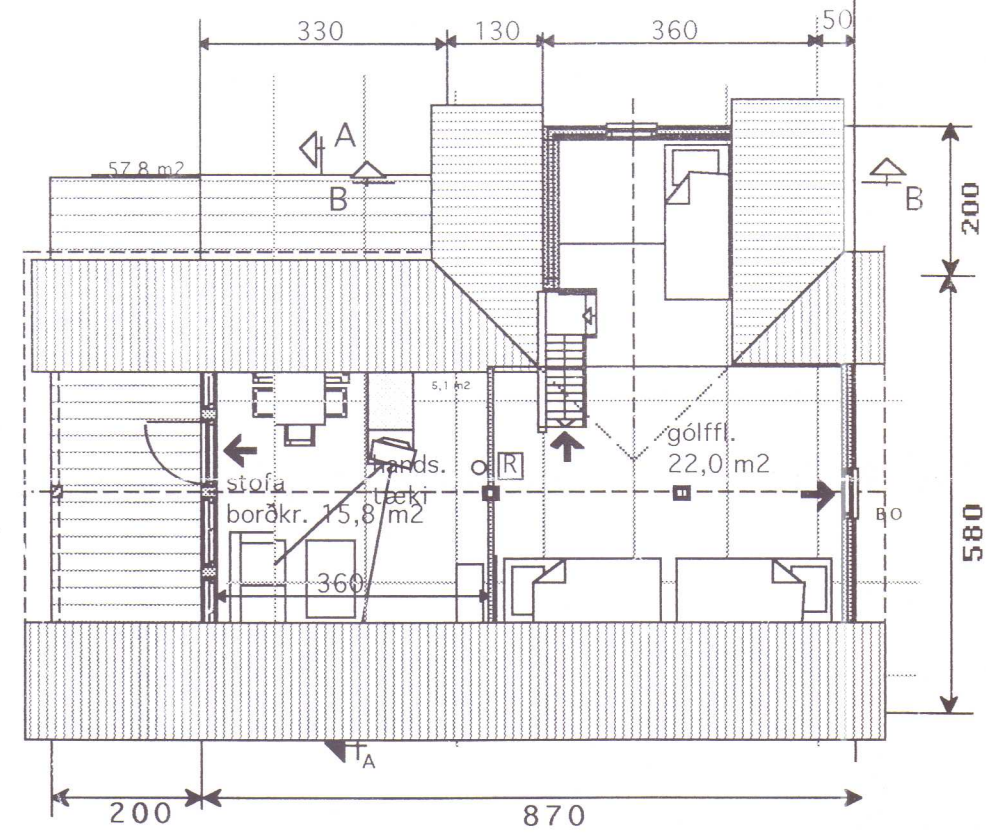





GRUNNMYND 1 : 100
NÁNARI MÁLSETNINGAR SJÁ TEKN. 1:50

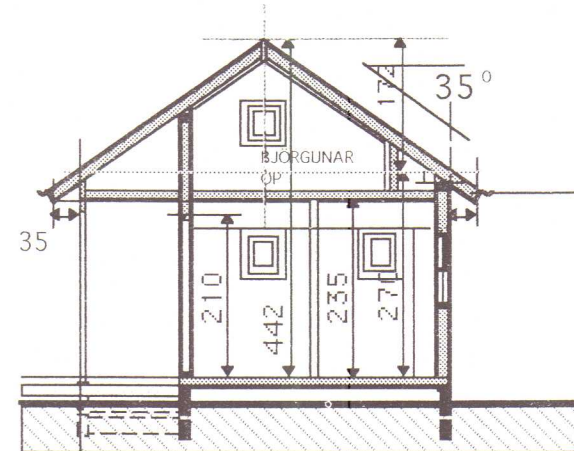

GRUNNMYND SVEFNLOFT

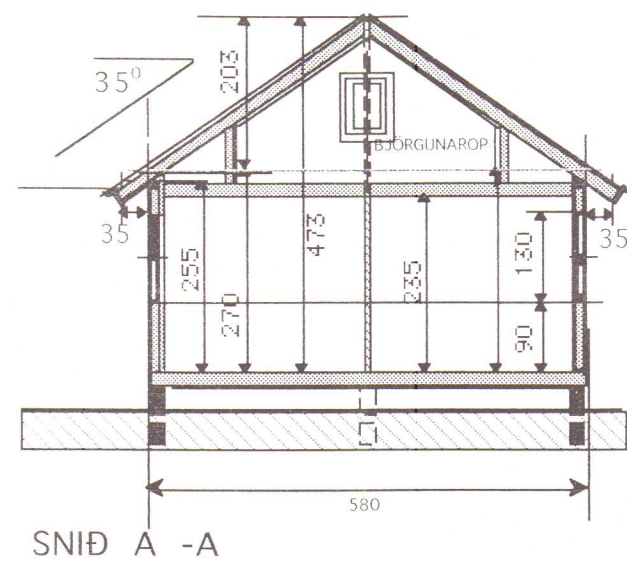

SNID B -B

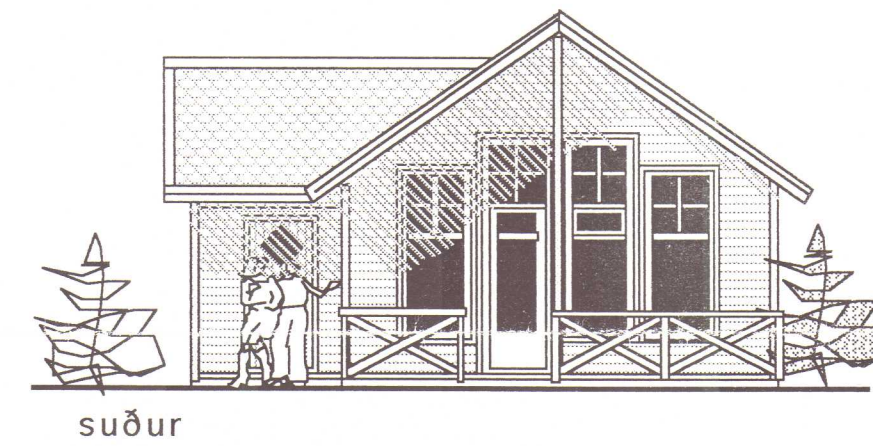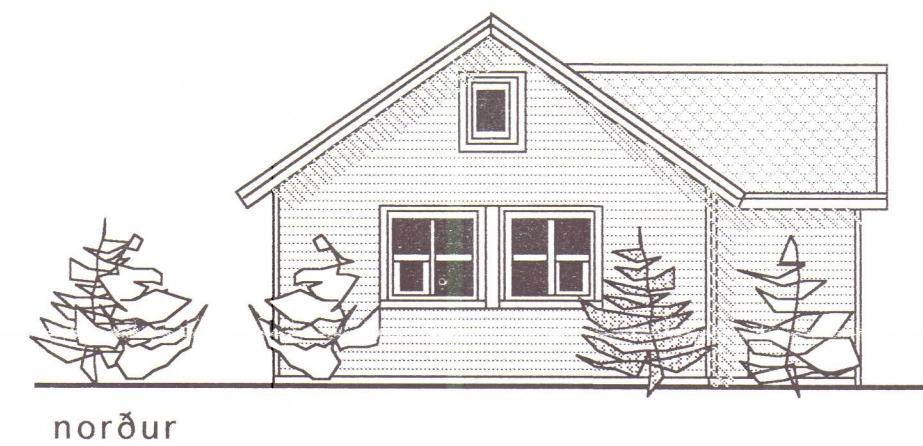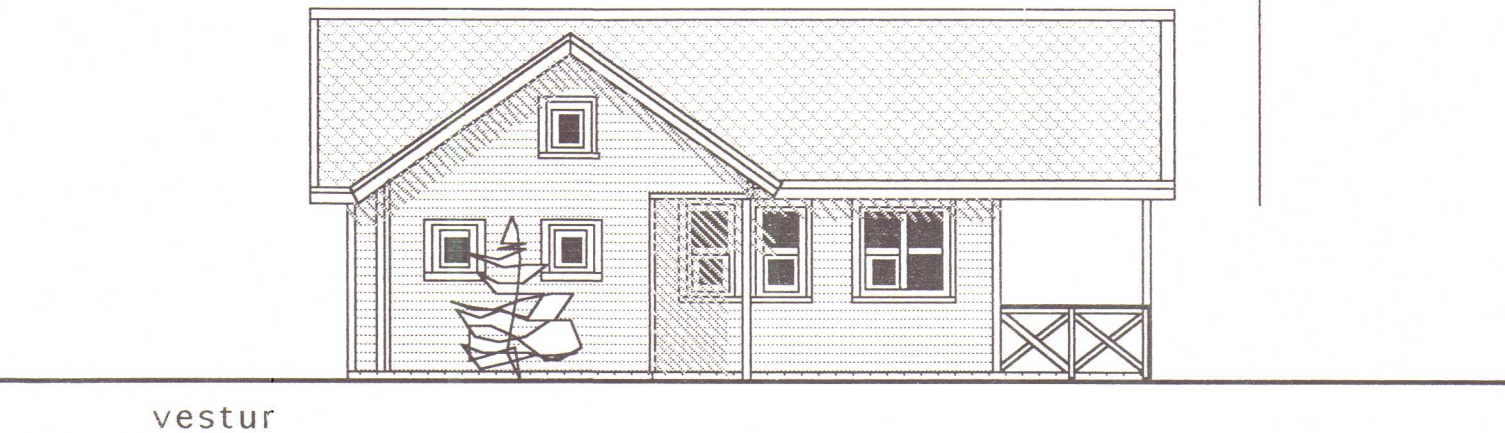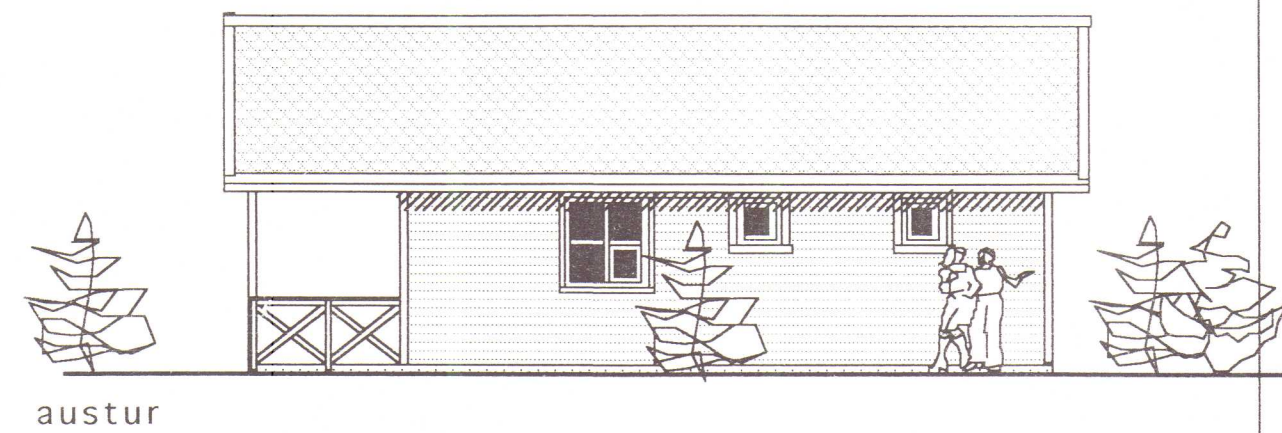

HÚNAÞING
Samþykkt:
í skipulags- og byggingarnefnd
10. júlí 2002
í hreppanefnd 5 ágúst 2002

SKÝRINGAR

Bústaðurinn er byggður úr timbur grind
stoðir eru 2" x 5". einangrun 5" steinull
sperrur 2" x 8". einangrun þakull.
Klæddur að utan með kúptri, láréttri
vatnslæðningu. málmlæðning á þaki.
Bústaðurinn er byggður á 3 stálbitum IPE 180
Stálbitarnir sitja á steinsteypum veggjum sem
liggja þvert á þá, sjá nánar sókkul teikningu.
Rotþró er 3500 lítra frá viðurk. framl.
staðsett 15 m frá bústað.
Samkv. heilbrigðis reglugerð.

GRUNNFLÖTUR BÚSTAÐS BRÚTTÓ 57,7 m2
SVEFNLOFT GÓLFFLÖTUR 22,0 m2
RÚMMÁL 219,6 m3
PALLUR 25,0 m2

Skráningartæla: Hús fyrir Sigurð Björnsson Kólugli					Skrásetjari: Þorsteinn Viggósson												
Landnúmer: 144619					Kennitala: 080653-2049												
Matshlutanúmer: 19					Útgáfa: 4.01 Dags.: 30.05.2002												
Uppskipting og lýsing					Stærðir												
D0	D1	D2	D3	D4	D5	D5M	D6	D7	D8	D9	D10a	D10b	D11	D12	D16	Reiknitala	D17
Lokun	Rými	Notkun	Höfuð-	Eignar-	Botnflötur	Mílliflötur	Stígar	Op	Brúflötur	Brúflötur	Salarhæð	Salarhæð	Brúttó	Nettóflötur	Birt flötmál	skiptarúmmál	Skiptarúmmál
hæð-röð	hæð-röð	texti	flokkun	hald	m²	m²	m²	m²	m²	sh < 1.8	min	max	rúmmál m³	m²	m²		m³
		Matshluti			57,7	31,2	2,0	2,0	86,9	6,1			231,1	69,4	80,8		188,214
		Botn											11,5				
	00																
	01	1. hæð			57,7	31,2	2,0	2,0	86,9	6,1			219,6	69,4	80,8		
A	0101	Sumarhús	N	0101	57,7		2,0		57,7		2,50	4,73	219,6	48,4	57,7	3,81	188,214
A	0102	Svefnloft	N	0101		31,2		2,0	29,2	6,1	0,15	2,18		20,0	23,1		
C	0103	Verönd	U	0101	25,0				25,0								
Athugasemdir																	
Sameignir sumra																	
Eignarhald																	
	Eignar-	Notkun	Birt flötmál	Skiptarúmmál													
	hald	texti	m²	Séðign og sameign m²													
	0101	Sumarhús	80,8	188,214	188,214												
		Alls	80,8	188,214	188,214												

SKANNAD

TEKNISTOFAN

Verkefni

HEILSÁRS BÚSTAÐUR Í LANDI KÓLUGILS V- HÚN.

Heiti

GRUNNMYNDIR- ÚTLITSMYNDIR SKÝRINGAR -SNID- AFSTM SKRÁNINGARTAFLA

kvarði	1:100	verk.nr
dags.	18. MAÍ. 2002	dags br.
hönnun	G. G.	teikn nr
teikn	G. G.	A - 1
Hringbraut 17 220 Hafnarfirði s. 555-2020 FAX 555-2021 netfang: kvardi@vortex.is- www.kvardi.is		