

A


B

C


D

E


F

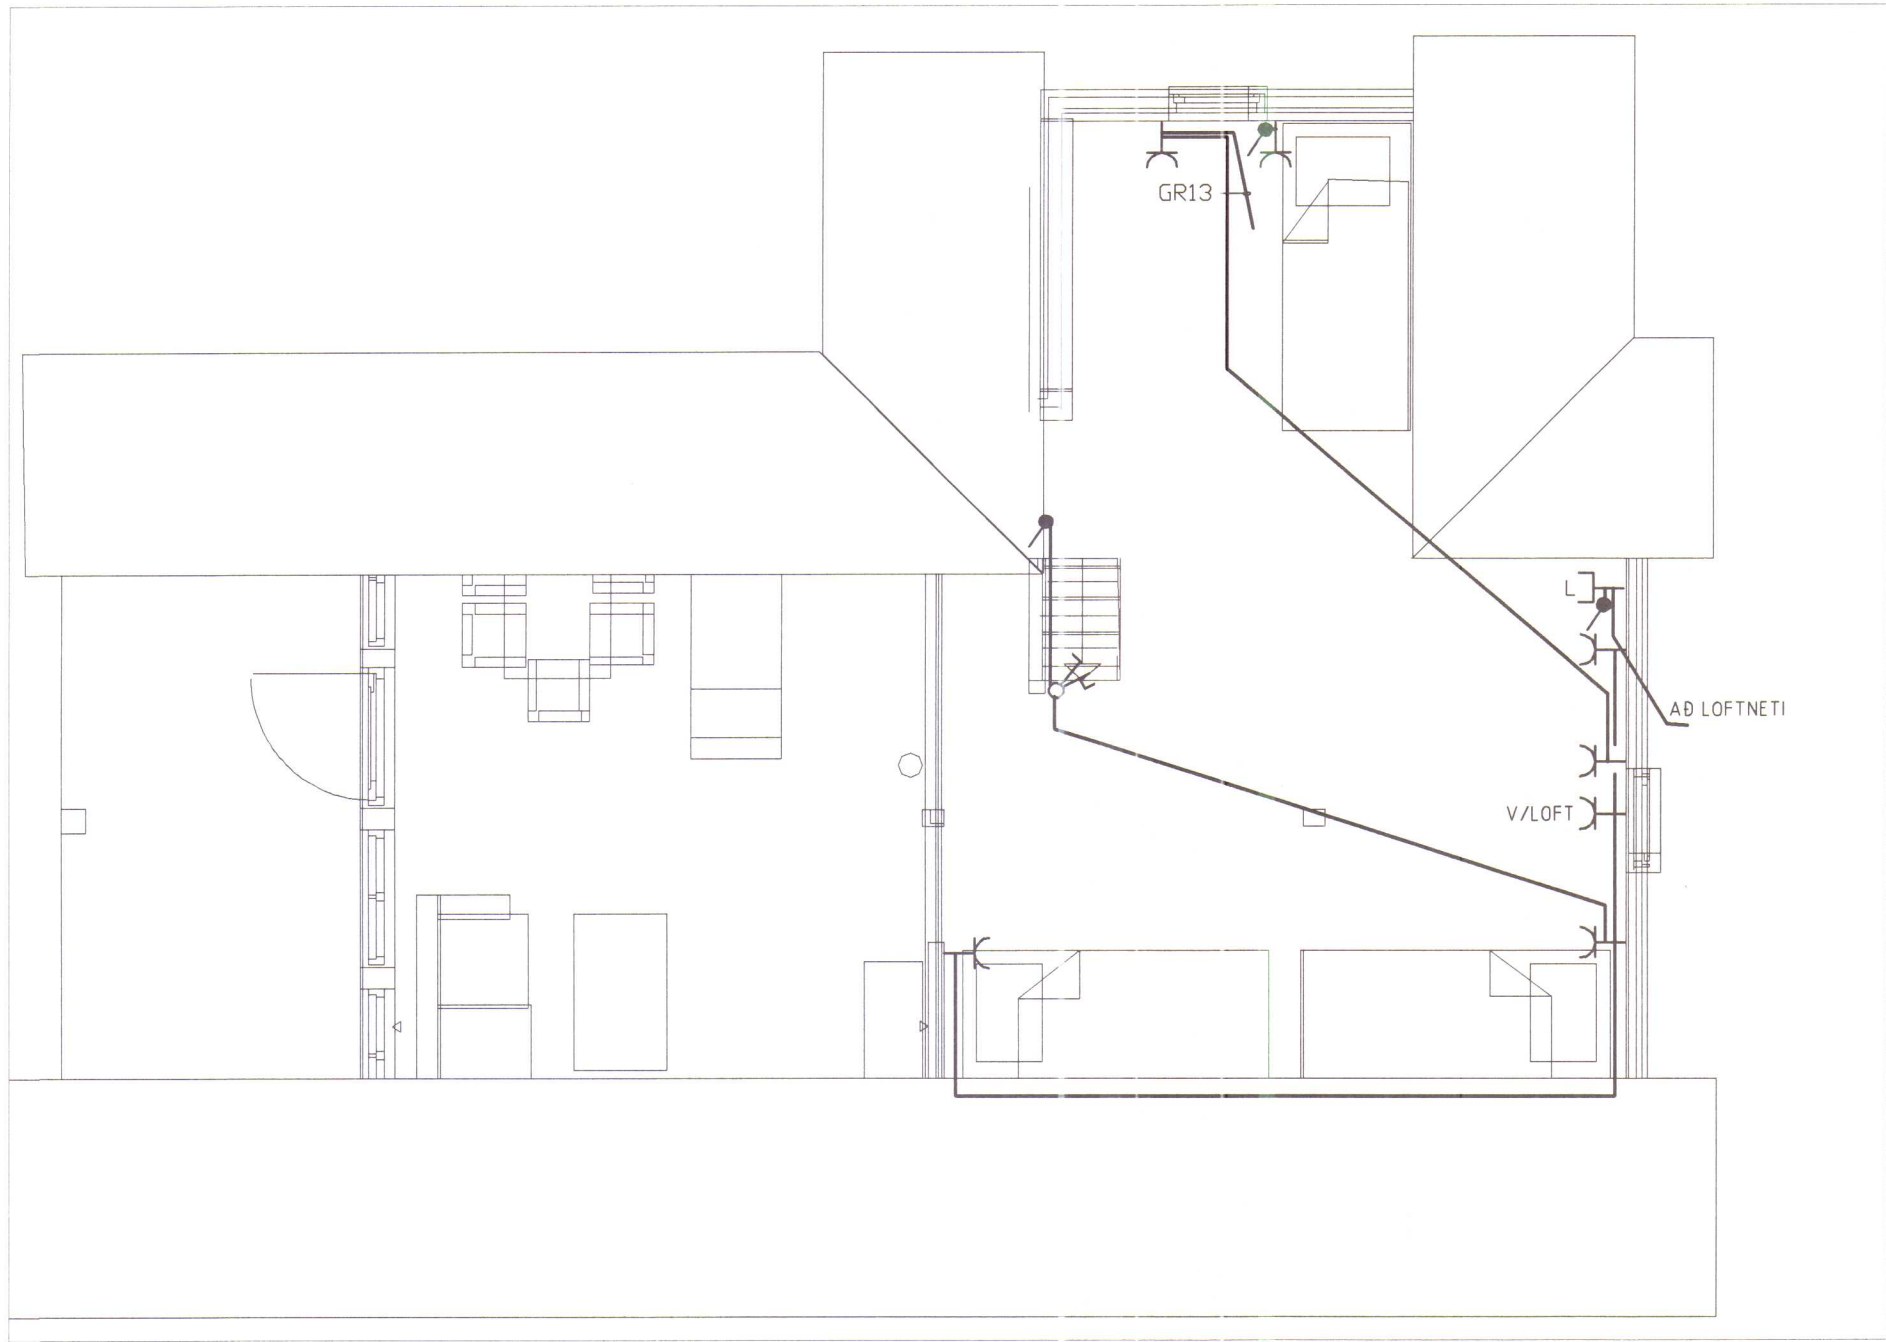

RAFLÖGN SVEFNLOFT, 1 : 50

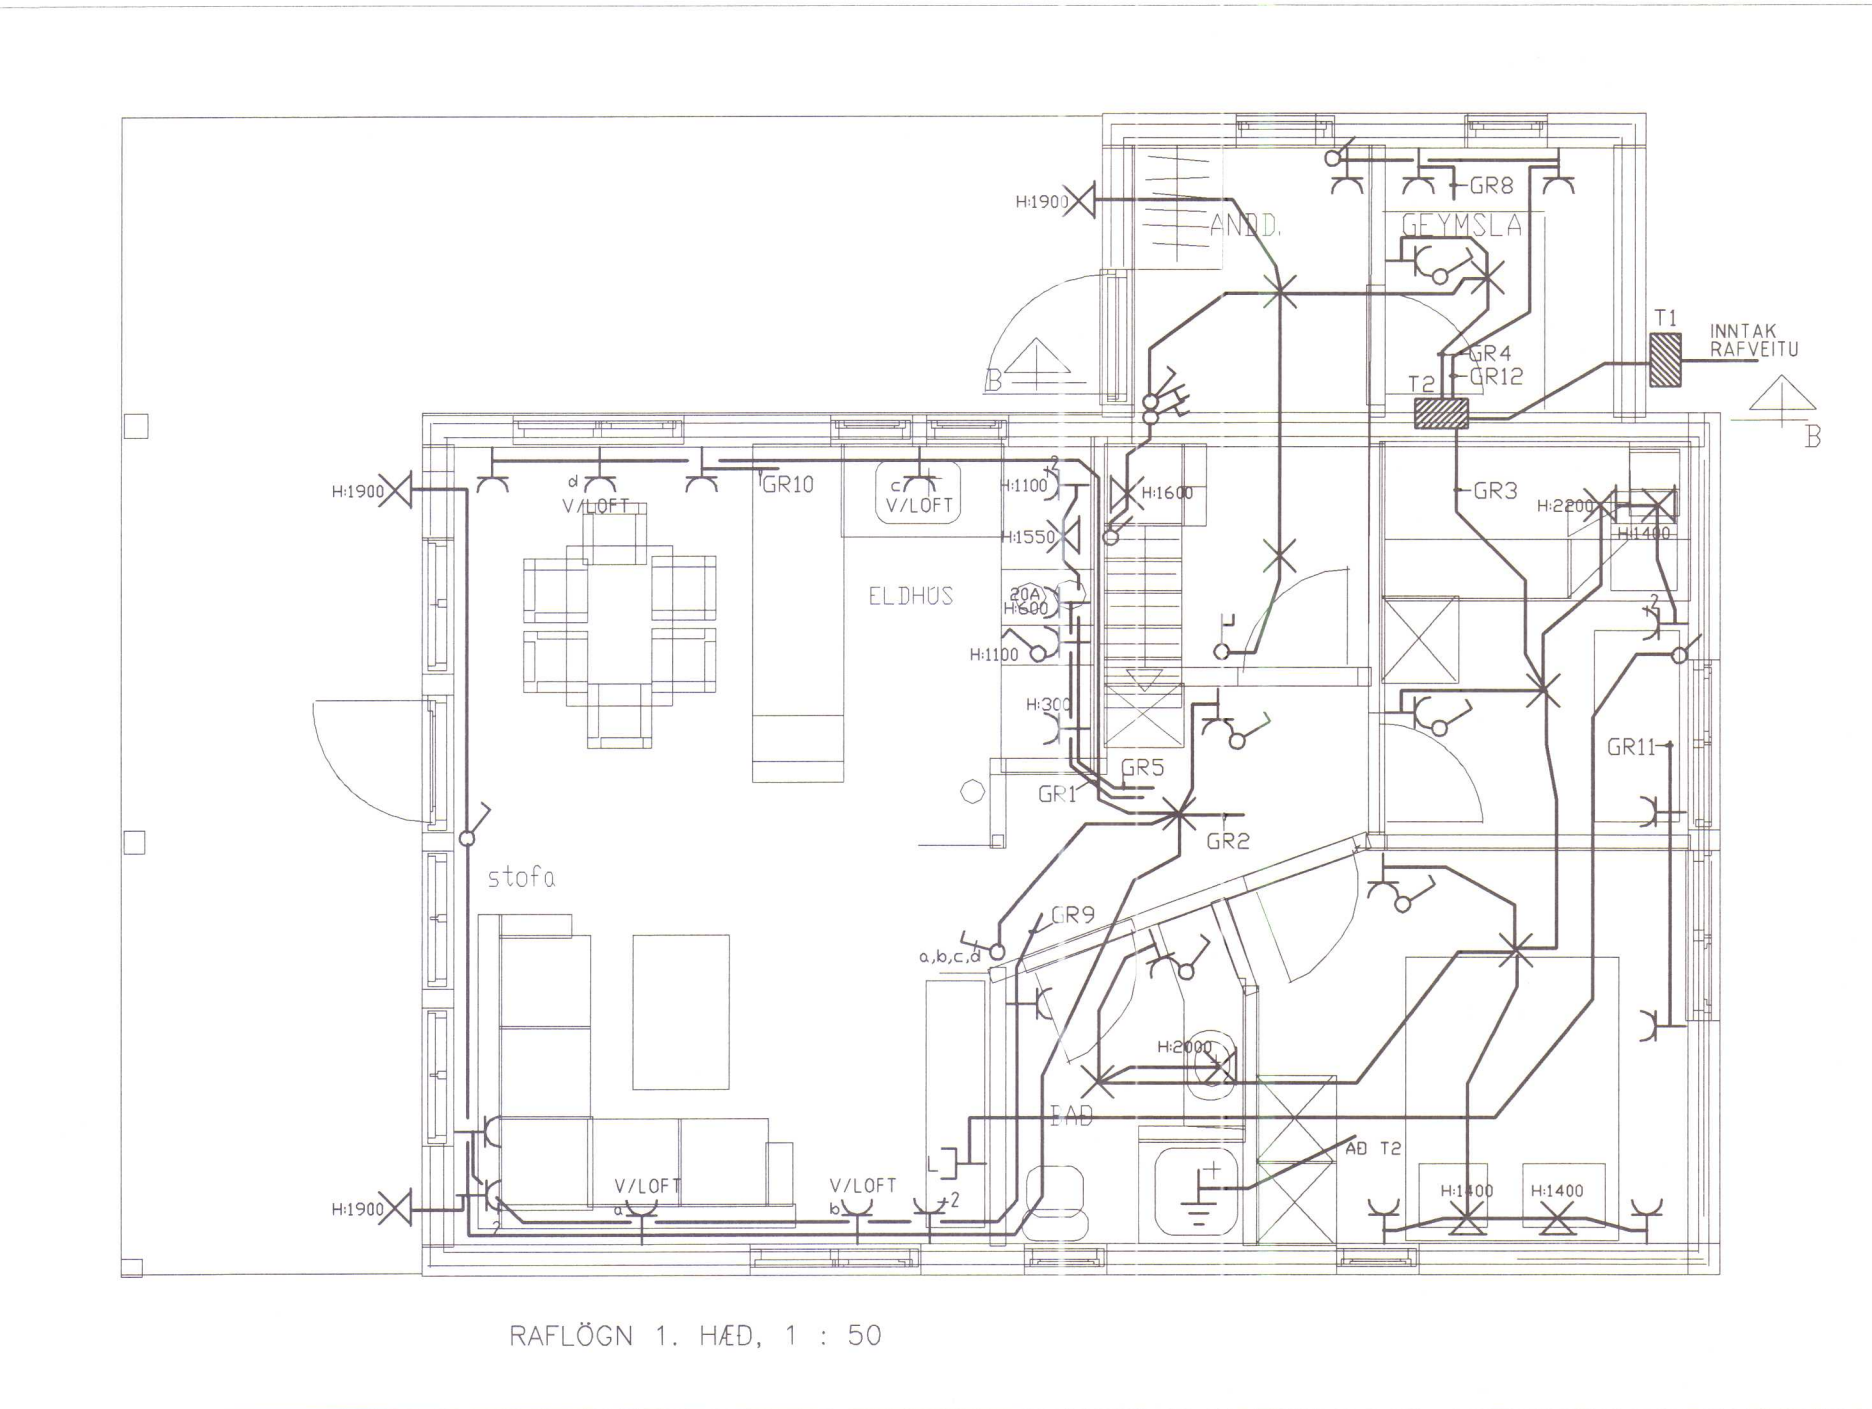


RAFLÖGN 1. HÆÐ, 1 : 50

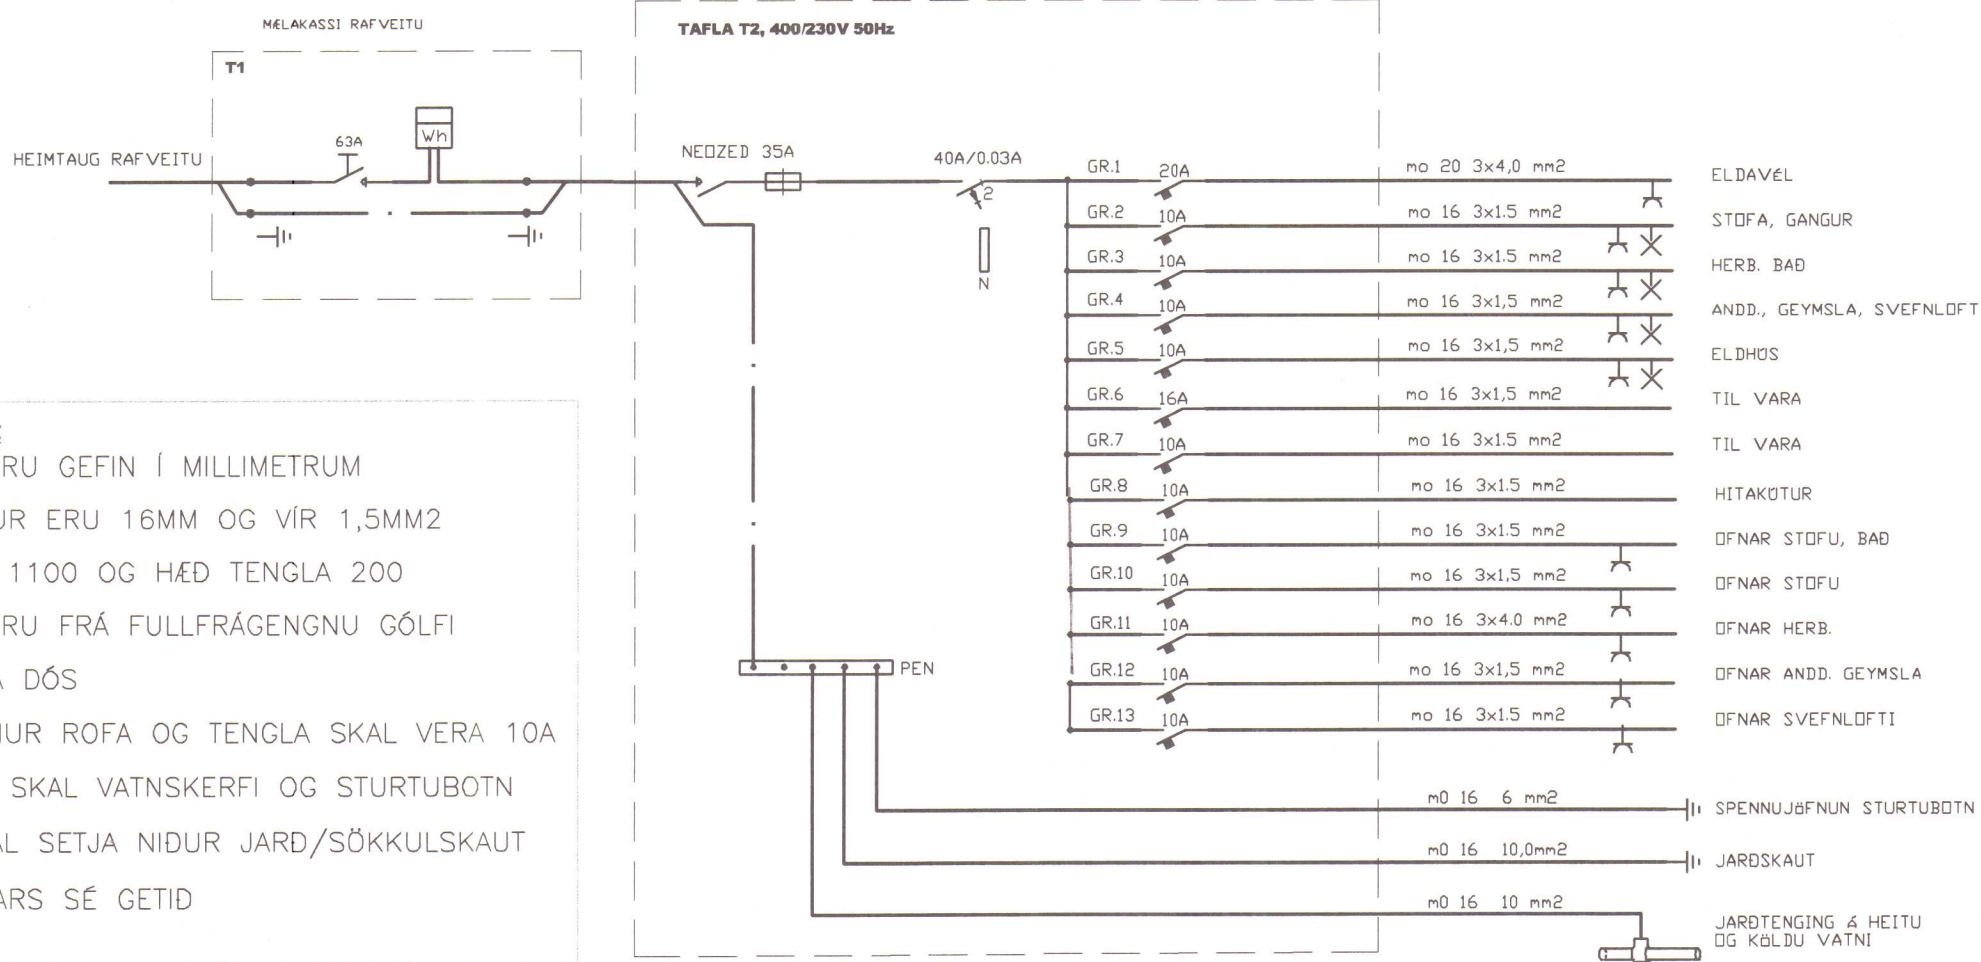

SKÝRINGAR:

ÖLL MÁL ERU GEFIN Í MILLIMETRUM
ALLAR PÍPUR ERU 16MM OG VÍR 1,5MM²
HÆÐ ROFA 1100 OG HÆÐ TENGLA 200
ÖLL MÁL ERU FRÁ FULLFRÁGENGNU GÓLFI
OG Í MIÐJA DÓS
MÁLSTRAUMUR ROFA OG TENGLA SKAL VERA 10A
JARDBINDA SKAL VATNSKERFI OG STURTUBOTN
EINNIG SKAL SETJA NIÐUR JARÐ/SÖKKULSKAUT
NEMA ANNARS SÉ GETID

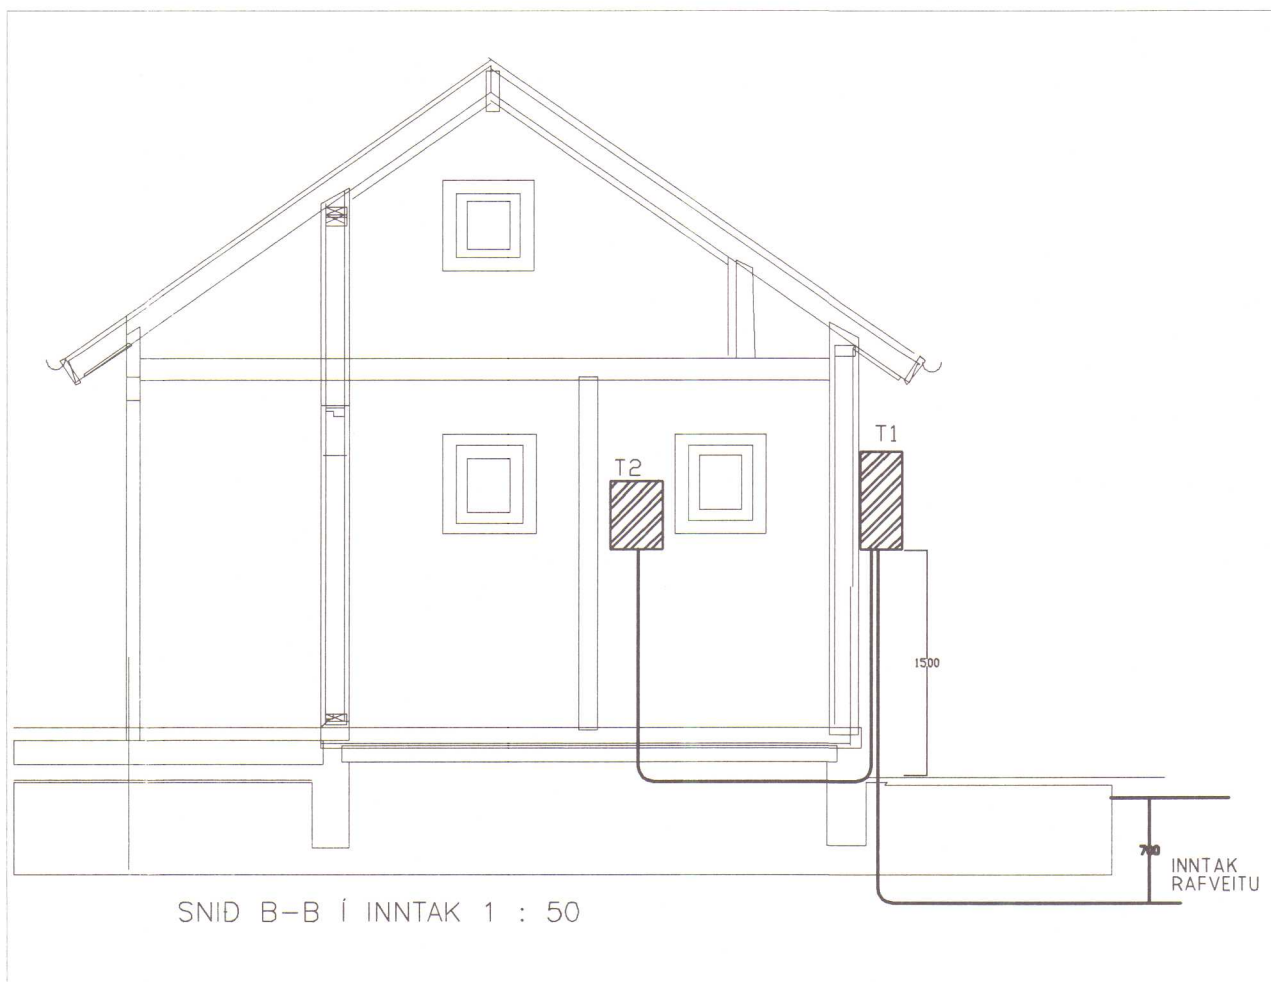

SNID B-B Í INNTAK 1 : 50

BREYTINGAR				
ÚTG.	DAGS.	BREYTING	HA.	YF.

VERKHLUTI				
RAFLAGNIR SNID Í INNTAK, EINLÍNUMYND T2				
KVARÐI				
HANNAÐ	TEIKNAD	YFIRF.	ÚTGÁFA	
PJ	PJ	PJ		
VERKKAUFI				
BÚSTAÐUR Í LANDI KOLUGILS VÍÐIDAL, V. HÚN.				
GÖTUHEITI				
STABUR				
PÉTUR JÓHANNESSON rafmagnsverkfræðingur RAUÐALEK 47 105 REYKJAVÍK SÍMAR 553 8819 - 892 3499				
TEIKNING NR.	BLAÐ NR.	BLAÐ NR.	N. BLAÐ NR.	
240602	1	1	-	
DAGS.	24.06.02		VERK NR.	
SAMP.	Pétur J		KENNIT.	
250953-4969				

A

B

C

D

E

F