


HÚNAÞING

Samþykkt:

í skipulags- og byggingarnefnd

10. júlí 2002

í hreppanefnd 2. ágúst 2002

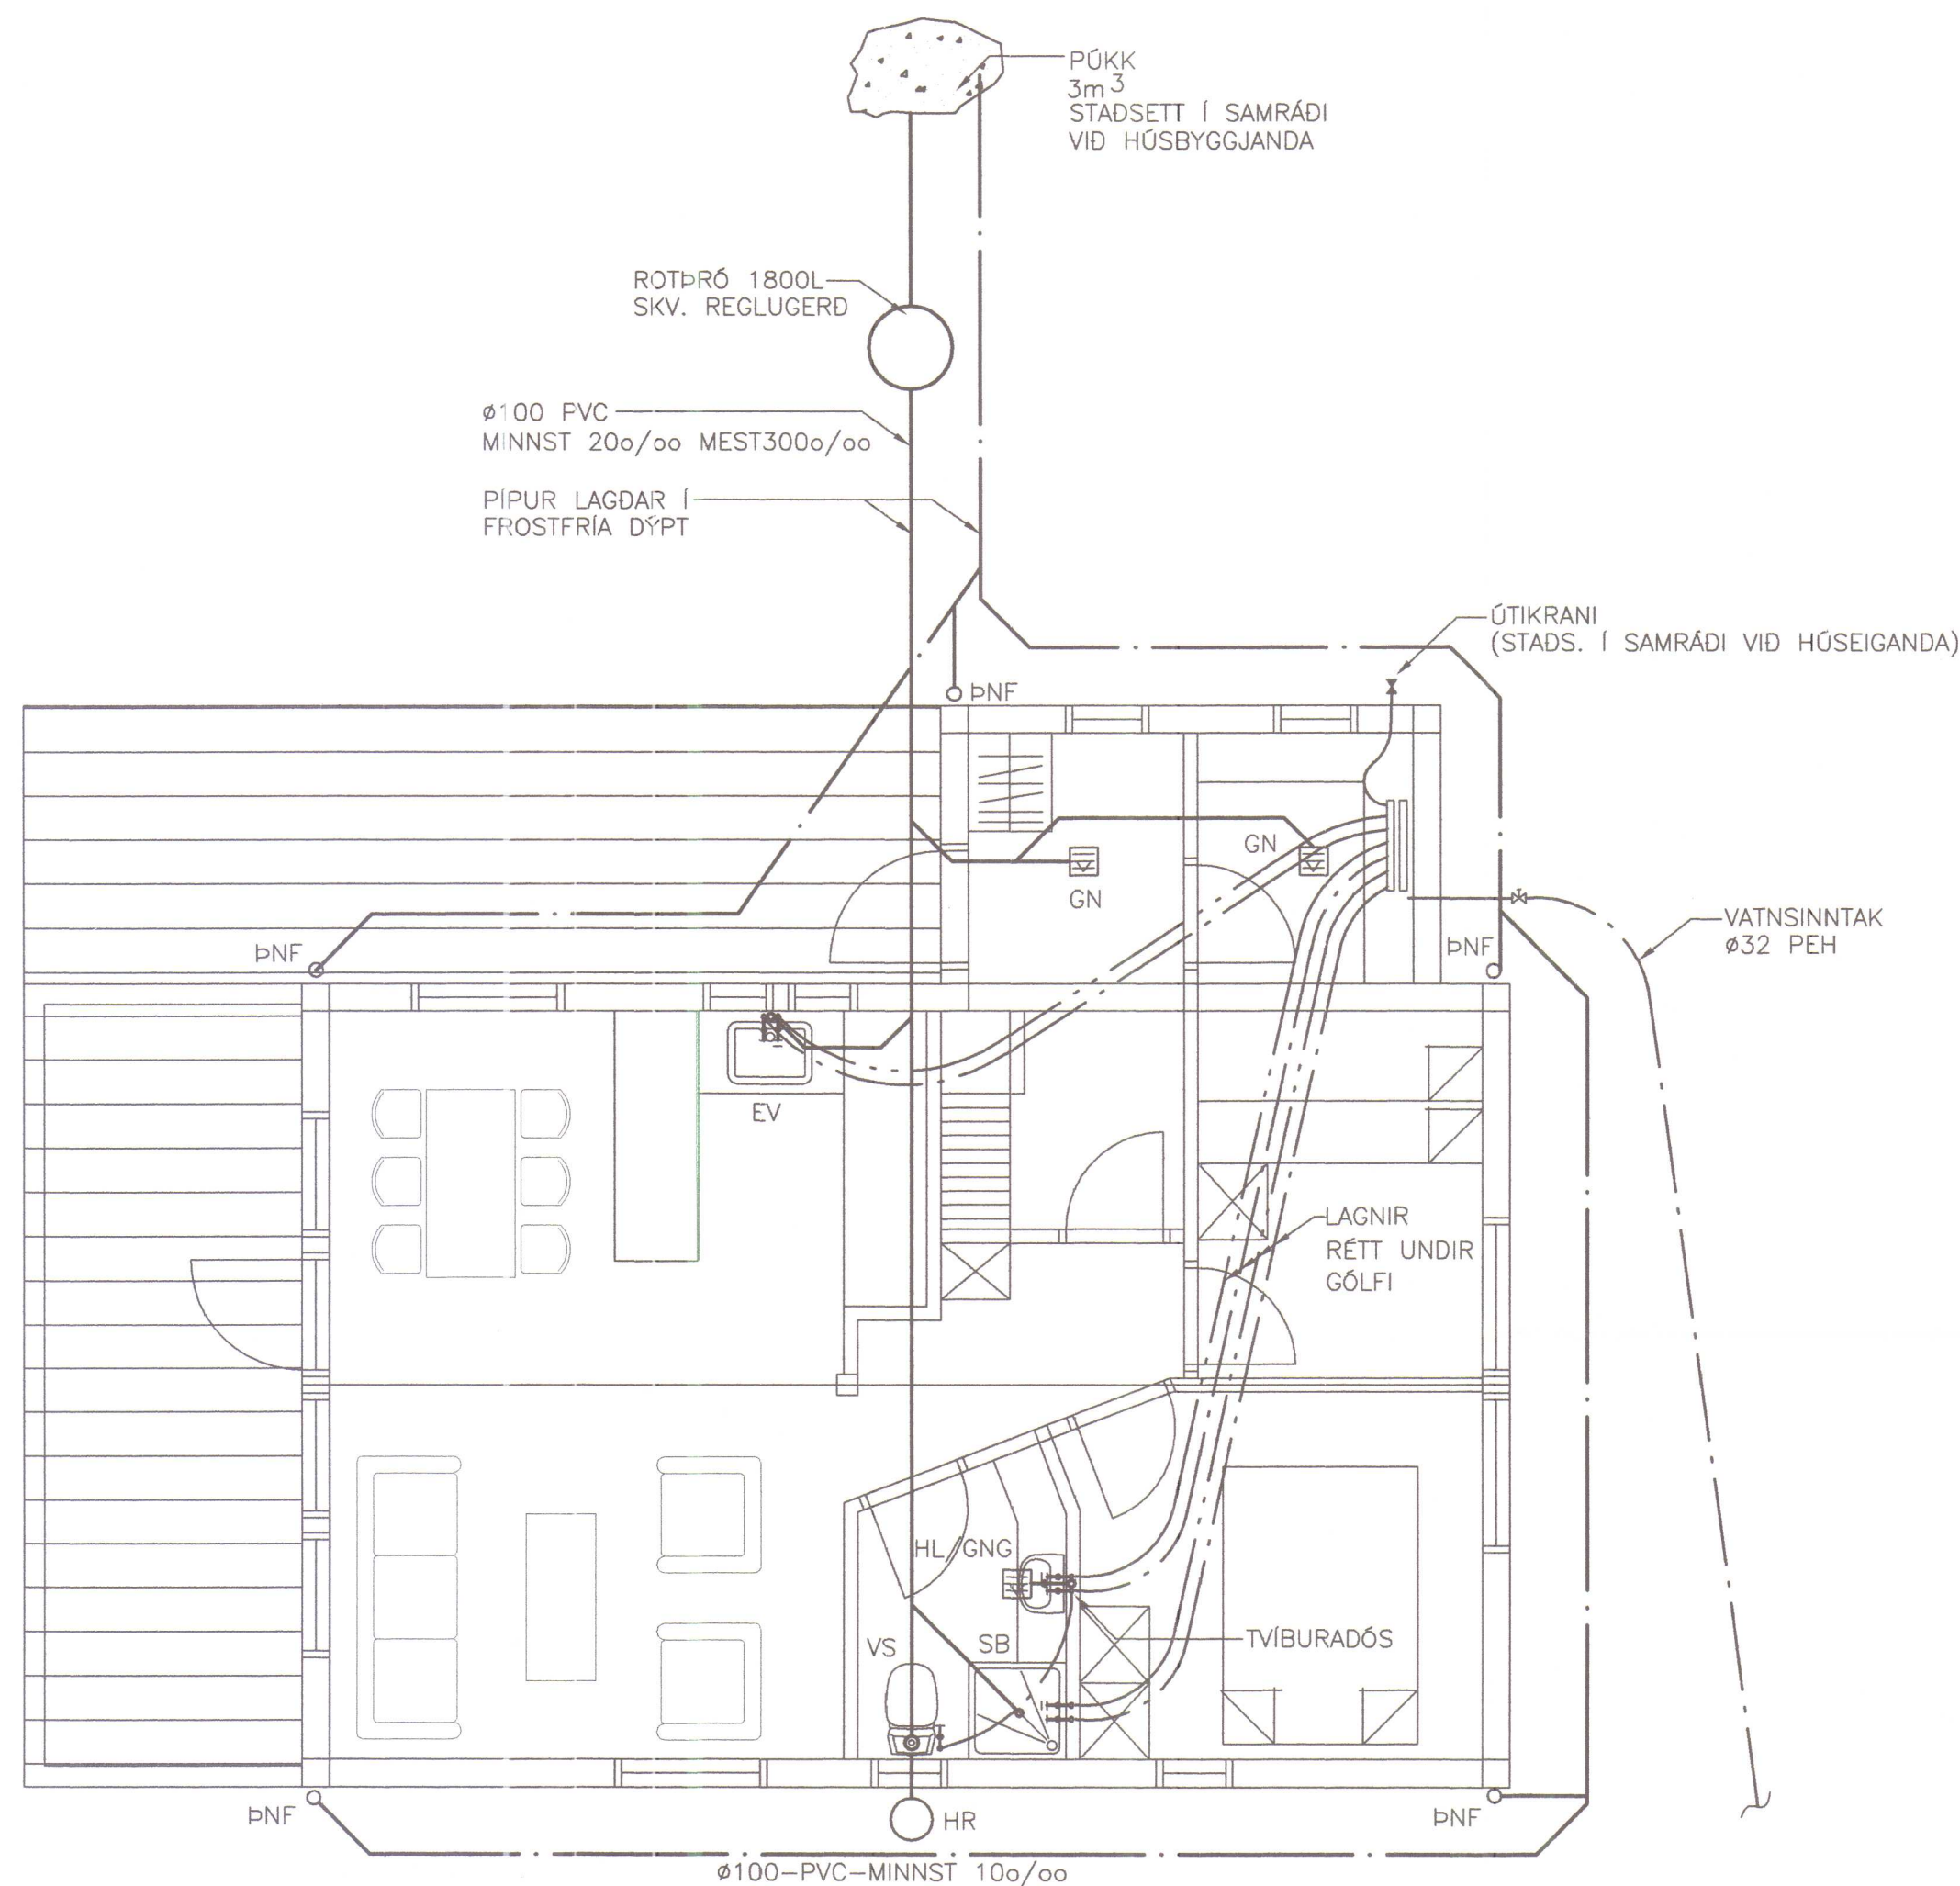

SKÝRINGAR :

EV	=	ELDHÚSVASKUR
HL	=	HANDLAUG
SB	=	STURTA
VS	=	SALERNI
PNF	=	ÞAKNIDURFALL
GNG	=	GÓLFNIDURFALL MED GEGNUMSTREYMI
NF	=	NIDURFALL

— — — — —	HEITT NEYSLUVATN
- - - - -	KALT NEYSLUVATN
· · · · ·	FRÁRENNSLI
- · - · -	REGNVATN

NEYSLUVATNSLAGNIR VERKLÝSING


ALLAR LAGNIR AD TÆKJUM ERU PEX-PIPUR GERDAR FYRIR NEYSLUVATN OG SKULU ÞOLA 70°C, 10BAR Í 50 ÁR.

LAGNAKERFIÐ ER RÖR Í RÖR KERFI SEM SKAL VERA VOTTAD AF RANSÓKNARSTOFNUN BYGGINGARÍÐ. MED TILHEYRANDI TENGIDÓSUM OG DEILIRÖRUM

PLASTPIPUR SKULU PRÓFADAR SKV. LEIDBEININGUM UM PRÓFANIR FYRIR RÖR Í RÖR KERFI "NÁMSKEID UM RÖR Í RÖR LAGNAKERFI" FRÁ MENNTAFÉLAGI BYGGINGARÍÐNADARINS.

ALLAR LAGNIR ADRAR EN RÖR Í RÖR LAGNIR ERU RYÐFRÍJAR 22mm ÞUNNVEGGJA PIPUR NO.1.4401 SKV. B5316 S.16

VEGGMYND

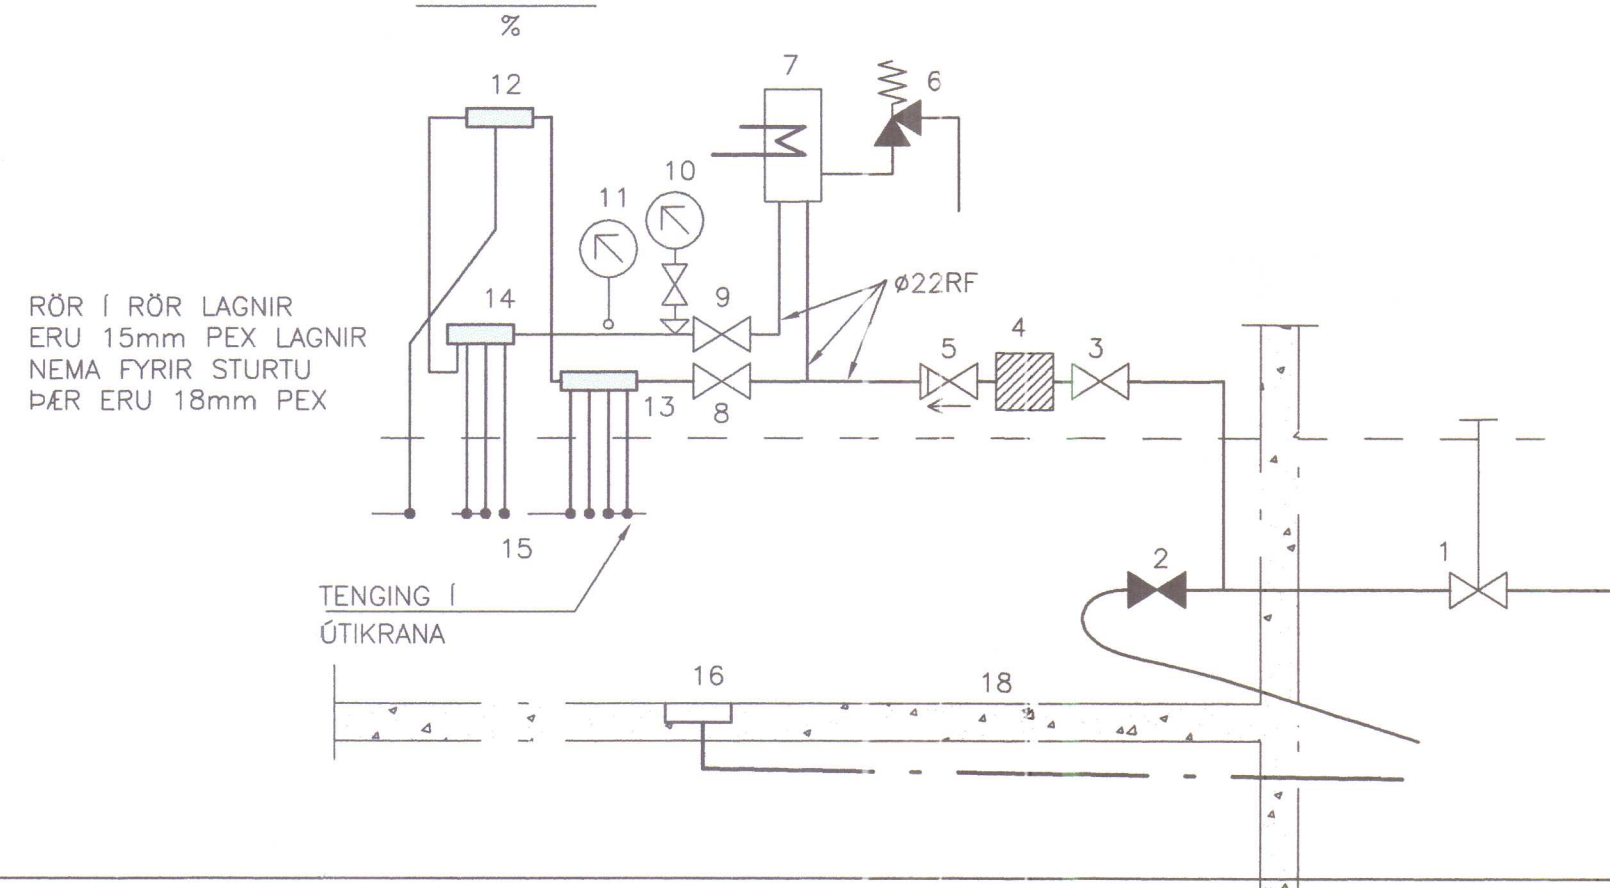

TÆKJALISTI

- STOPPLOKI 32mm MED FRAMLENGINGU
- AFTÆMING 20mm
- STOPPLOKI 20mm
- SÍA 20
- EINSTEFNULOKI 20mm
- ÖRYGGISLÖKI 15mm TENGIST NIDUR AD GÓLFI
- NEYSLUVATNSTÚPA ~ 5KW FYRIR SUMARBÚSTAD
- STOPPLOKI 20
- PRÝSTIMÆLIR MED LOKA
- HITAMÆLIR
- BLÖNDUNARTÆKI 20mm MED HITAÖRYGGI
- DEILGRIND 20mm RÖR Í RÖR
- DEILGRIND 20mm RÖR Í RÖR
- RÖR Í RÖR LAGNIR AD TENGISTÖÐUM
- NIDURFALL
- STOKKUR FYRIR INNTÖK

ÚTG.	DAGS.	BREYTING:	HANNAD	SAMP.
KOLUGIL HVAMMSTANGA			HREINLÆTISLAGNIR GRUNNMYND	
VSB VERKFRÆÐISTOFA			Áritun lögg. hönnuða:	
			Björn-Gústafsson Kt.:180550-4889.	
			Hannað: SÁS Teiknað: LÁ	
			Mál: 1:50 Yfirfarið:	
			Dags: 26.06.02 Nr: 02781-P01	