


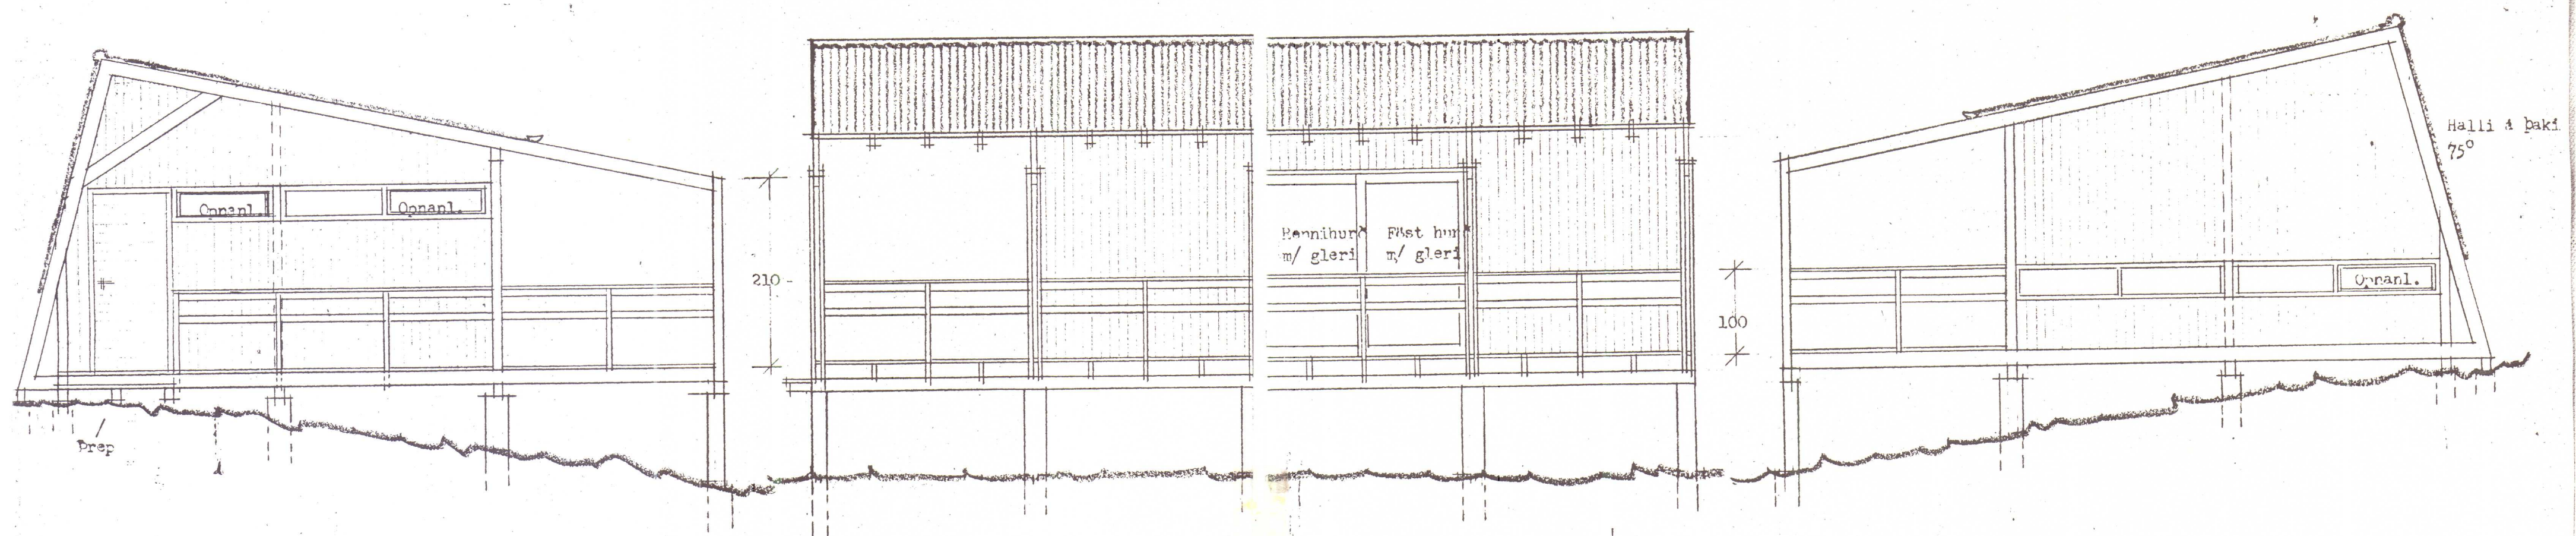


VESTURGAFL

SUTURHLIT

C

A

AUSTURGAFL

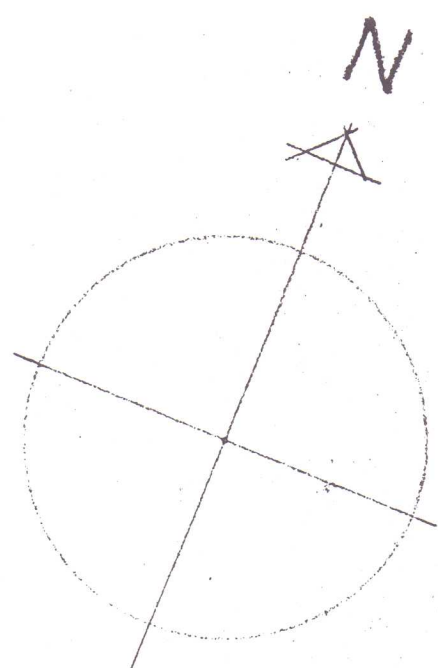

Trappa

INNGANGUR

GANGUR

5

10

10

ELDU

SVÆFNHERB

Fæst

PALLUR

SETU- OG SVÆFNSTOFA

LYSING HESS.

Stærð húss brúttó 36,3 m²
Stærð palls " 36 "
Fjöldi svefnstæna 7

Öll uppgæfin mál á teikn eru í sm.
Sjá einnig teikn no 2 - 9, svo og verklýsing

Ath. Teikning þessi kemur í stað teikningar
af grunnfleti og frammyndum, dags
13. nóvember 1971, og fellur því að
teikning er gild þátt.

Breytt 20.5.'72

ORLOFSHUS AF SVIGNASKARFI 1, BORGARFIRÐI
Grunnmynd og frammyndir


Mkv. 1. 50 kvik 29. 4. '72

JON OLAFSSON, TEIKNISTOFA ARNÓLA 5
Reykjavík sími 3 66 40


GRUNNMYND

C


A

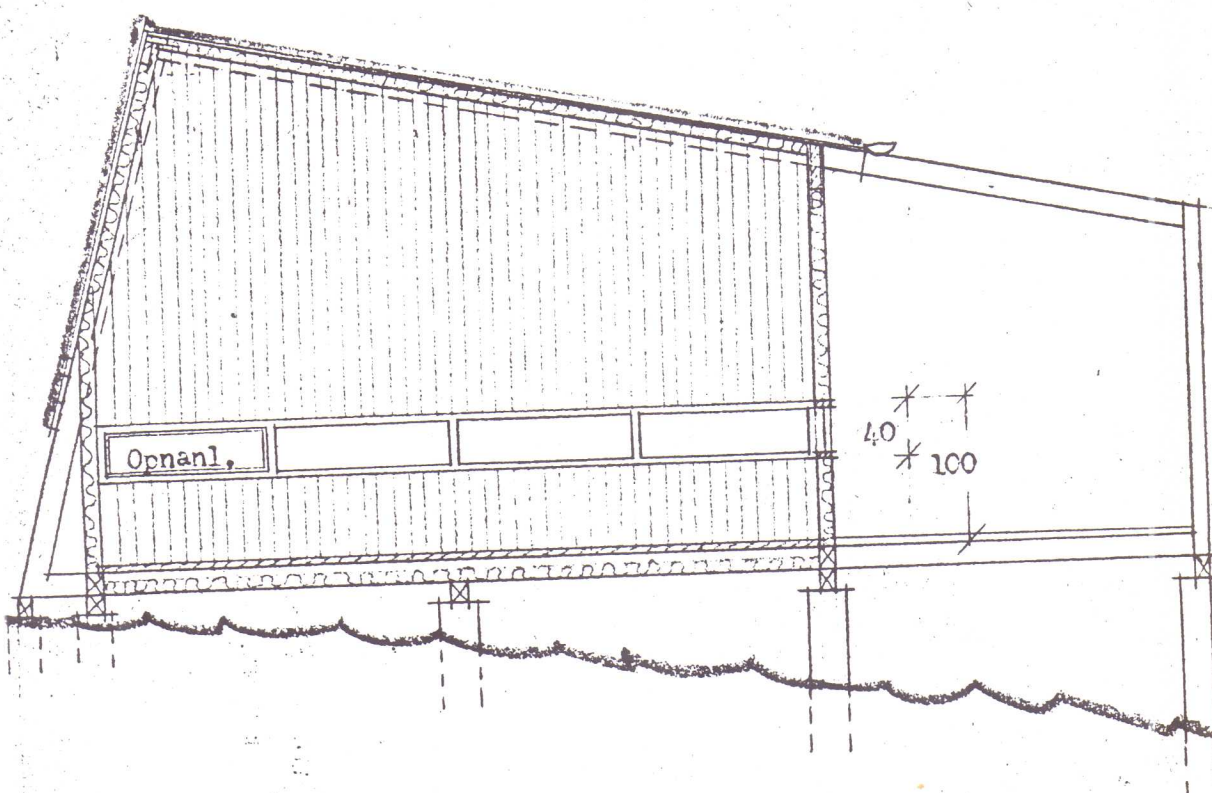


SNEIÐING **A-A**

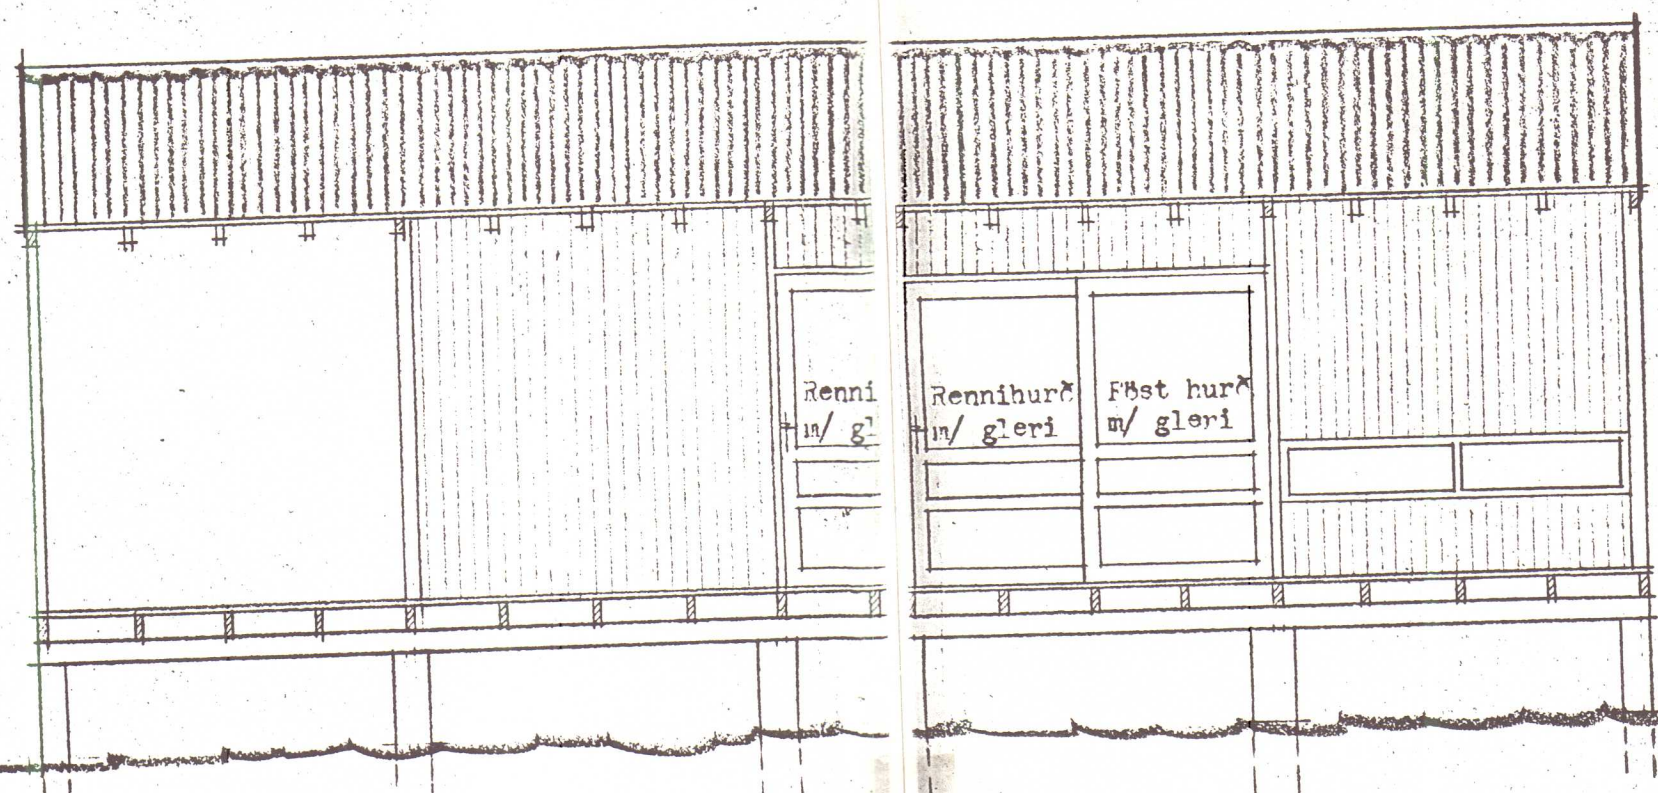

FRAMMYND **B-B**

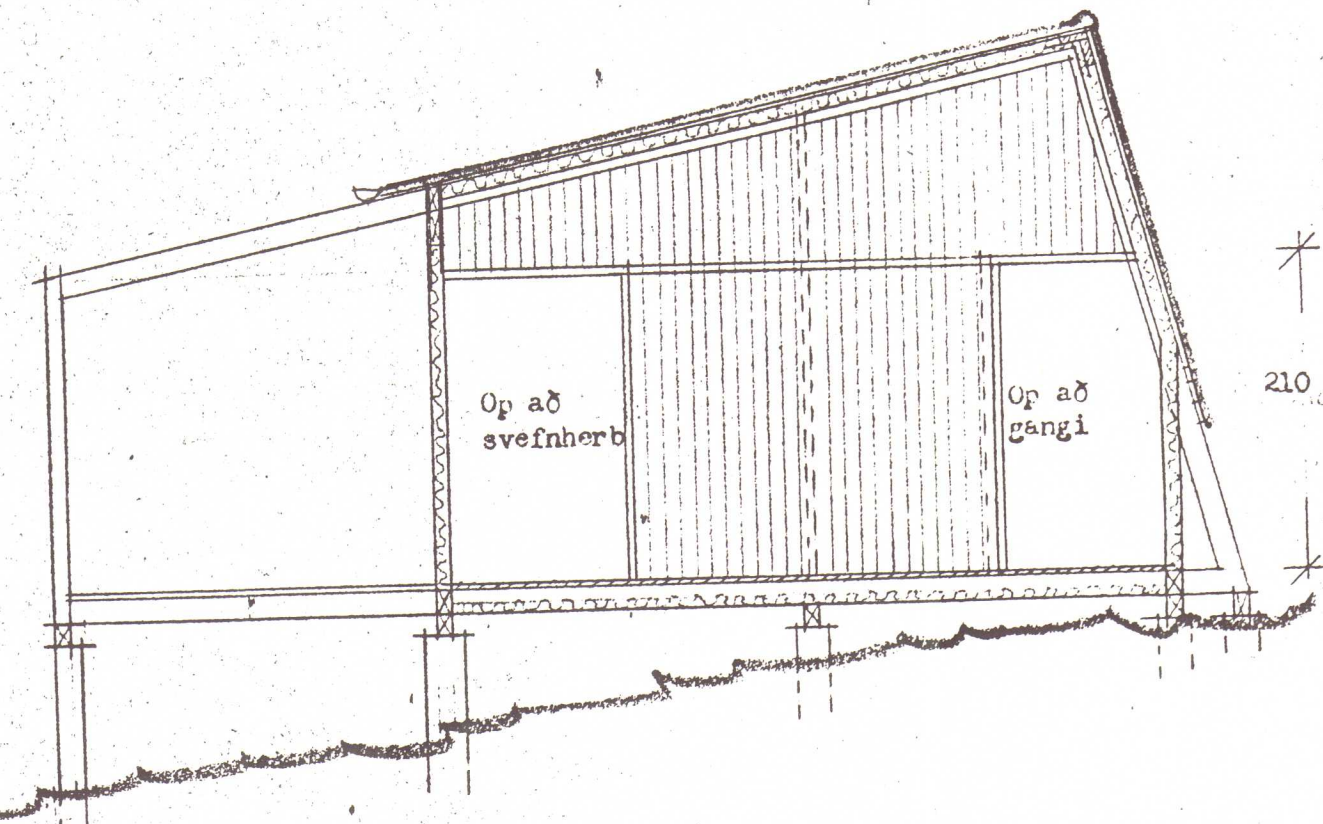

SNEIÐING **C-C**

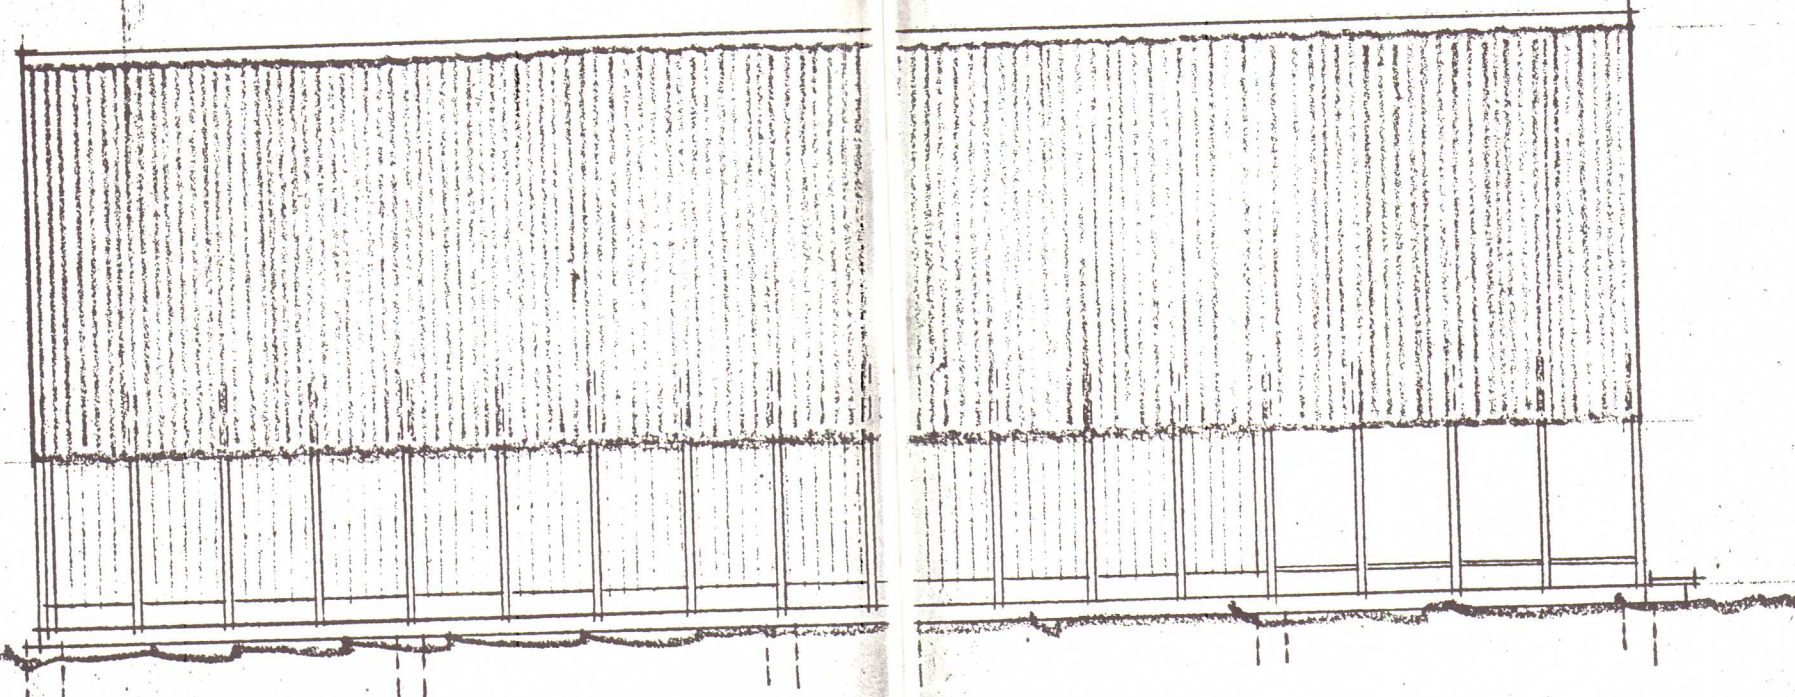

BAKHLIF

Öll uppgesin mál á teikn eru í sm
Sjá einnig teikn no 1 - 5 svo og verklýsingar
og verkfræðiteikningar.

Fræytt 20.5.'72

ORLOFSHUS AD SVIGNASKARÐI I BORGARFELSI

Fræmynd og sneiðingar

Mkv. 1. 50 Mvik 29.4.'72

JON OLARSSON, TEIKNISTOFA ARNARLA 5
Reykjavik simi 3 66 40