

SKÝRINGAR

ÖLL MÁL ERU Í mm. OG ERU Í MIÐJA DÓS EÐA BÚNAÐ
LAGNIR ERU FLESTAR HULDAR PLASTPÍPULAGNIR Ø16mm
ÍDREGNAR 3x1,5mm² PLASTVÍR


TENGLAR ERU INNFELLDIR AF SCHUKO GERÐ T.D. FRÁ
BERKERE, GIRA EÐA SIEMENS
ROFAR SÉU FRÁ SAMA FRAMLEIÐANDA

HÆÐ ROFA SÉ 1100 EN HÆÐ TENGLA SÉ 200
NEMA TENGLA Í ELDHÚSI SÉ 1100
OG TENGILL FYRIR ELDAVÉL SÉ Í H200
HÆÐ VEGGLJÓSA SÉ 1600 OG ÚTILJÓSA 1800

NEMA ANNARS SÉ GETIÐ Á TEIKNINGUM
TENGLAR Í ELDHÚSI STAÐSETJIST NÁNAR
SAMKVÆMT INNRETTINGATEIKNINGUM

----- LÖGN Í GÓLFI


- ① INNFELLD HÚSTAFLA T.D. HAGER VU36C, STÆRÐ: 322x535x100mm
- ② kWh-MELIR STAÐSETtur UTAN Á BÚSTAÐNUM (INNFELDUR)
- ③ TENGIBOX FYRIR JARÐSKAUT (150x150)mm
- ④ SÖKKULSKAUT SAMKV. REGLUGERÐ
- ⑤ 1x16mm² VÍR AÐ TÖFLU, PÍPA Ø20mm
- ⑥ Ø50mm PLP, NÁI ÚT FYRIR LÓÐARMÖRK
- ⑦ TENGILL FYRIR LOFTLJÓS STAÐSETTUR 100mm FRÁ LOFTI
- ⑧ VEGGLJÓS MEÐ TOGROFA, STAÐSETJIST NÁNAR SAMKVÆMT
INNRETTINGATEIKNINGUM
- ⑨ LJÓSNEMI STÝRIR ÚTILJÓSUM (VALROFI VIÐ TÖFLU)
- ⑩ AÐ TV-TENGLI A SVEFNLOFTI
- ⑪ AÐ LOFTNETUM
- ⑫ MÖGULEIKI FYRIR GARÐLÝSINGU, PÍPA Ø20mm
- ⑬ 1x6mm² VÍR AÐ TÖFLU, PÍPA Ø20mm Í GÓLFI
- ⑭ LÖGN AÐ HÚSTÖFLU ①
- ⑮ HITANEMI H140 LÖGN AÐ HÚSTÖFLU ①
- ⑯ VATNSHITAKÚTUR UPP UNDIR LOFTI
- ⑰ JARÐBINDING Á VATNSINNTÖKUM

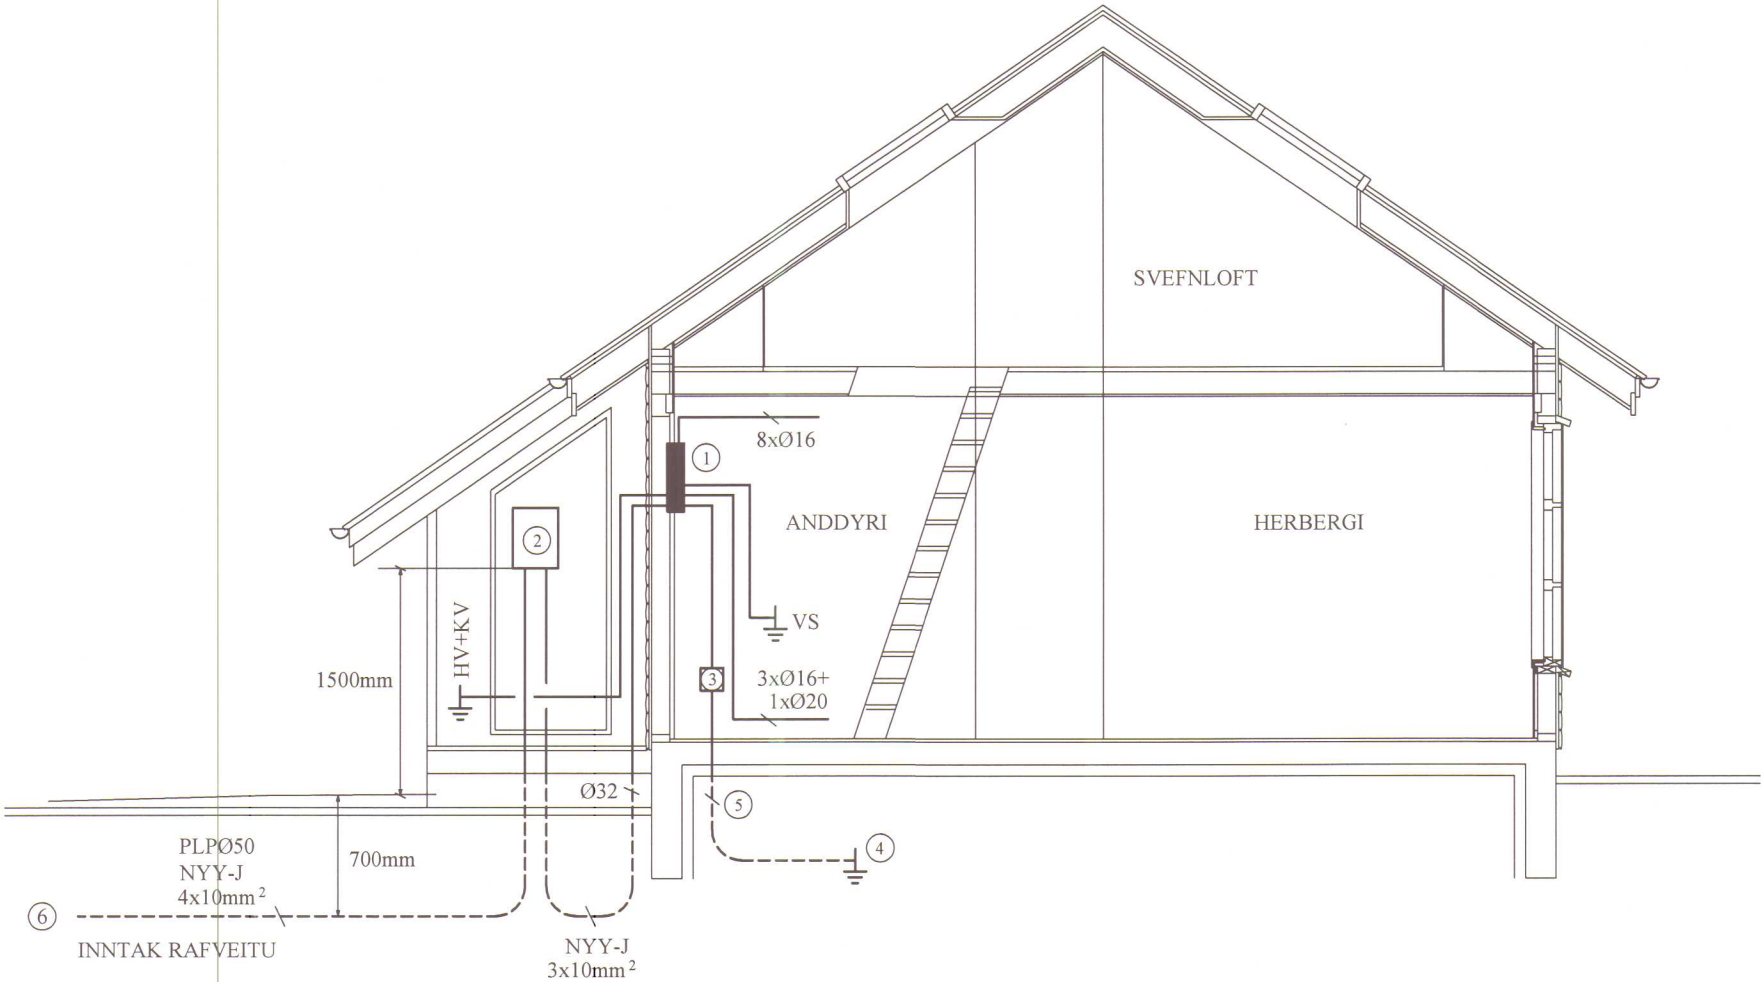


SNIÐ A-A Mkv.1:50

RAFMIÐSTÖÐIN SF. Hönnun og Tækniráðgjöf
FRAMNESVEGI 19, REYKJANESBÆ

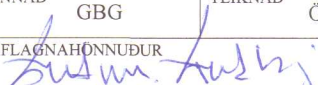

VERKHEITI		FRÍSTUNÐARHÚS LÓÐ 4, HVARFSLANDI Í VÍÐIDAL				
HEITI TEIKNINGAR			SNIÐ OG SKÝRINGAR		VERK NR.	07-108
					TEIKN. NR.	R- 02
HANNAÐ	GBG	TEIKNAD	ÖS	YFIRFARIÐ	DAGS.	JÚLÍ 2007
RAFLAGNAHÖNNUÐUR		271152-5589		SAMRÆMINGARHÖNNUÐUR		KVARDI
						KT:

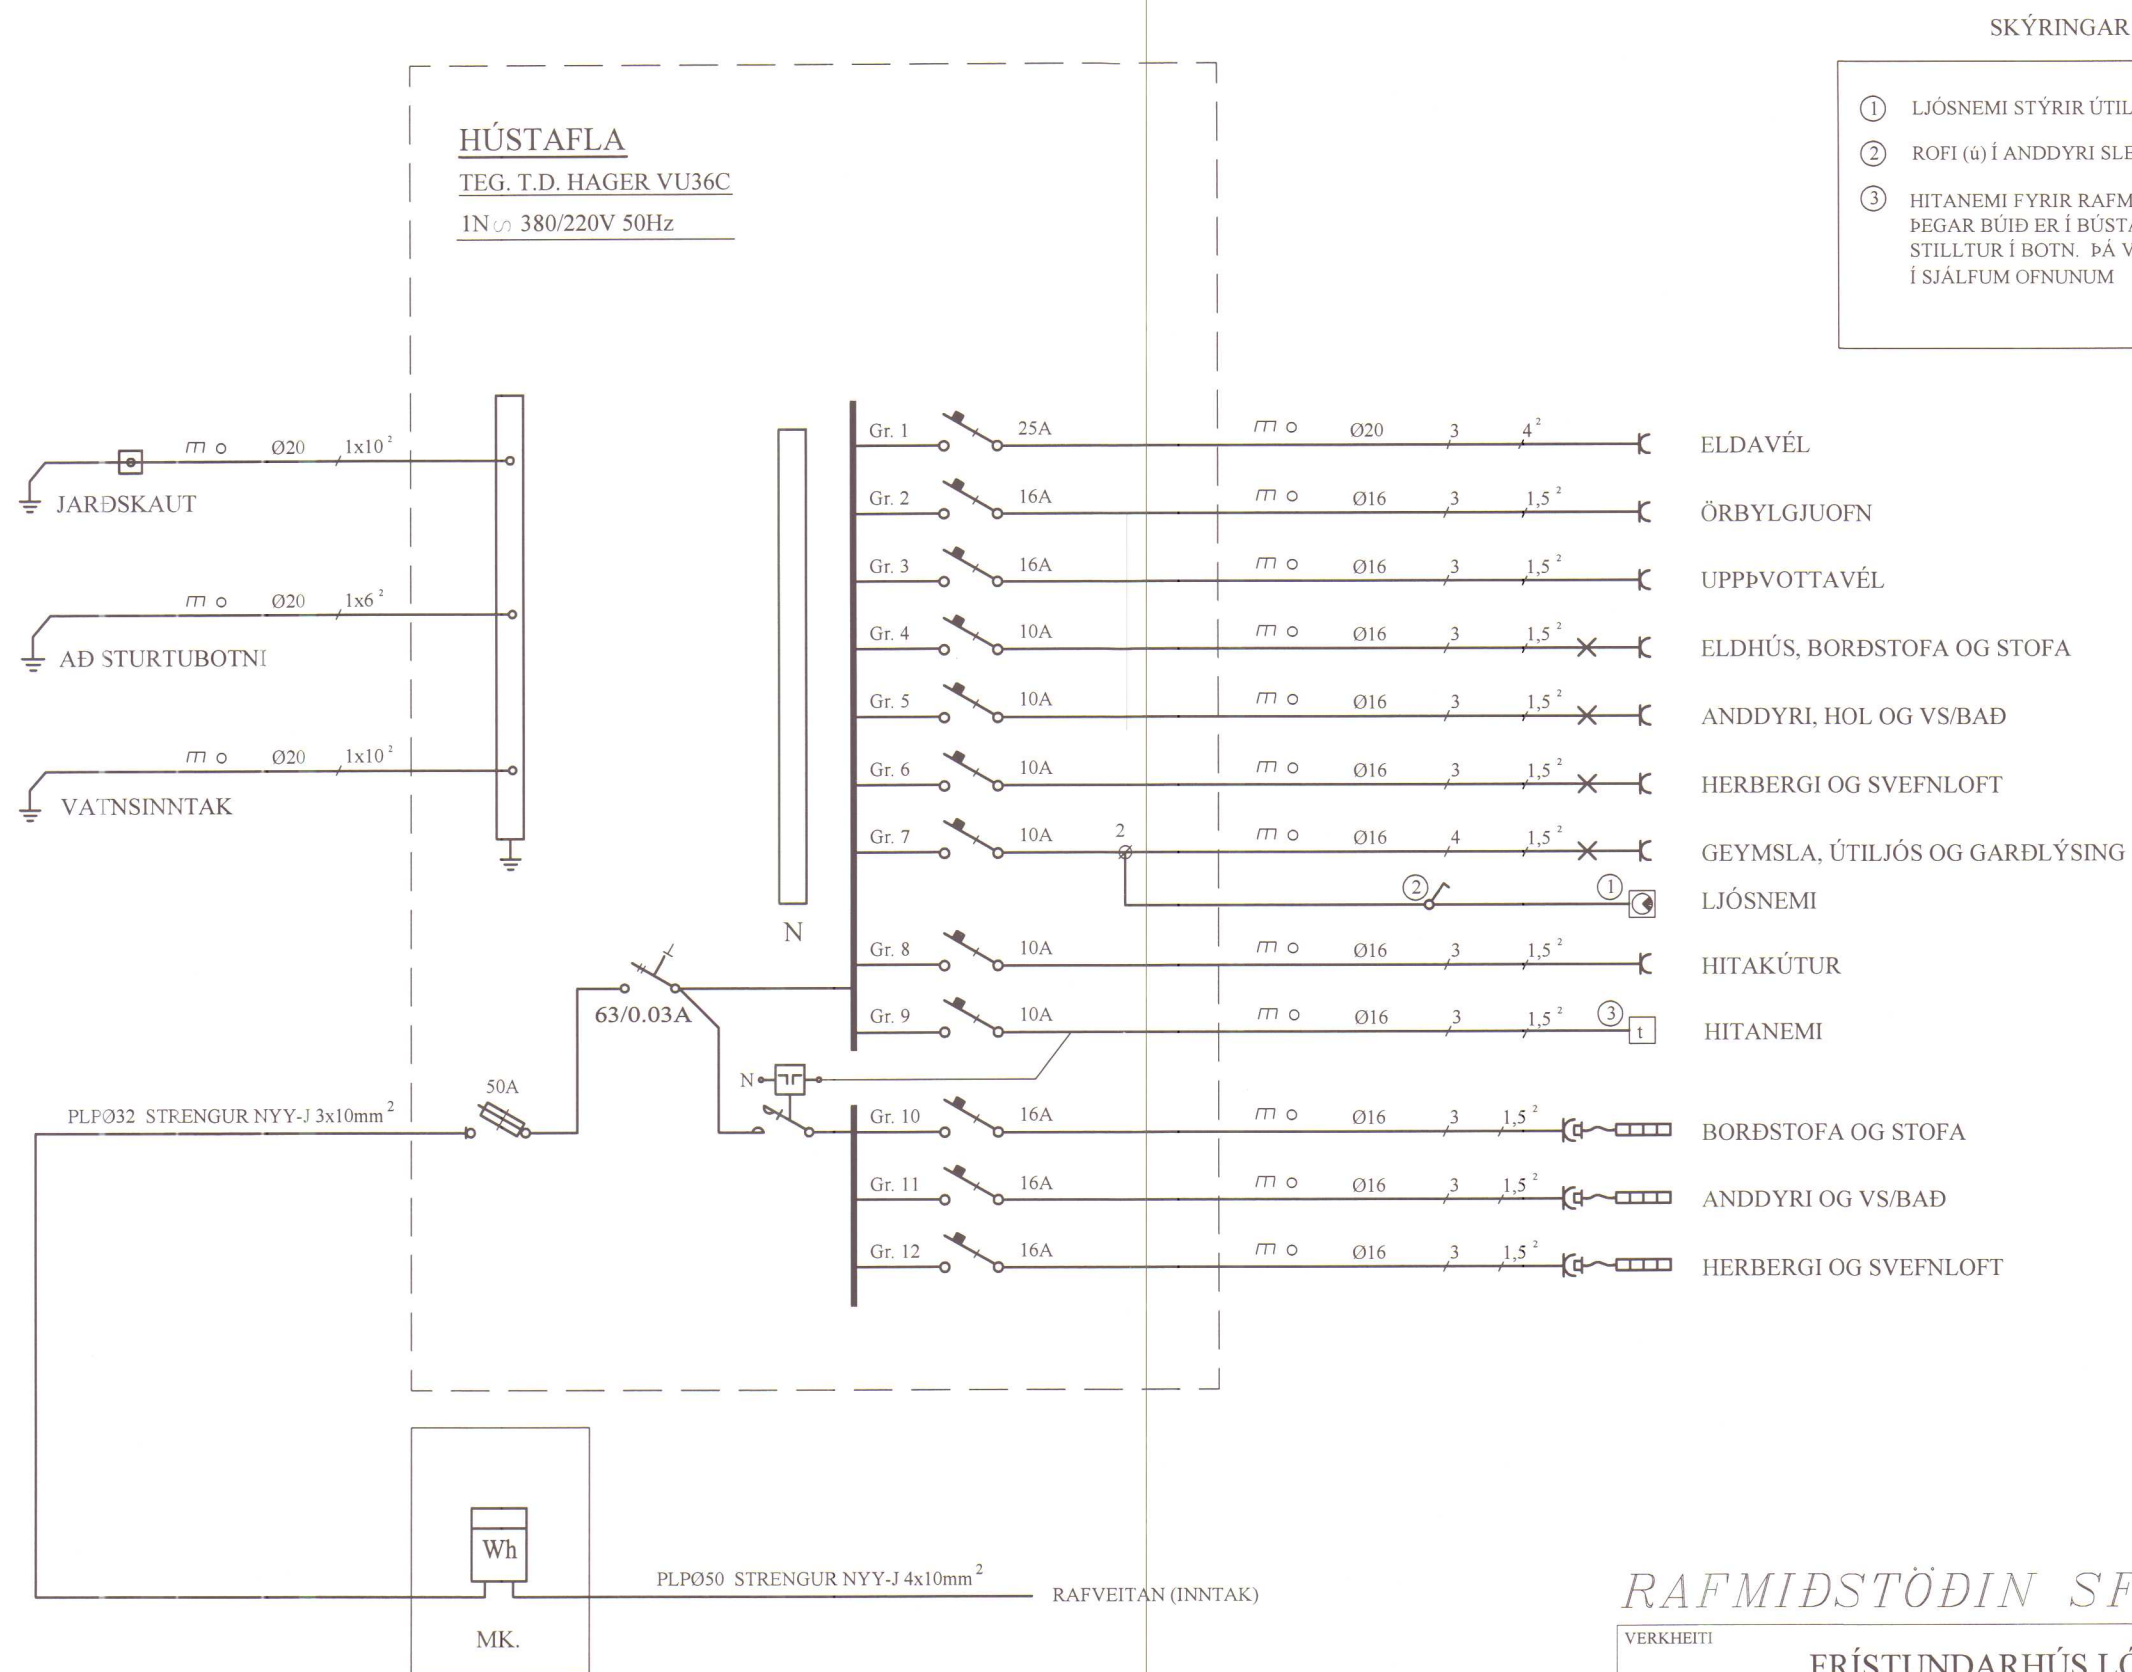


SKÝRINGAR EINLÍNUMYND

- LJÓSNEMI STÝRIR ÚTILJÓSUM
- ROFI (ú) Í ANDDYRI SLEKKUR EÐA KVEIKIR ÚTILÝSINGU.
- HITANEMI FYRIR RAFMAGNASKYNDINGU. ÞEGAR BÚIÐ ER Í BÚSTAÐNUM ER HITANEMINN STILLTUR Í BOTN. ÞÁ VIRKA HITANEMARNIR Í SJÁLFUM OFNUNUM

EINLÍNUMYND MKV. ENGINN

RAFMIDSTÖÐIN SF. HÖNNUN OG TÆKNIRÁÐGJÖF
 FRAMNESVEGI 19, REYKJANESBÆ

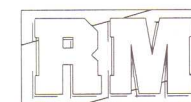


VERKHEITI				FRÍSTUNDARHÚS LÓÐ 4, HVARFSLANDI Í VÍÐIDAL	
HEITI TEIKNINGAR				EINLÍNUMYND	
HANNAÐ GBG				TEIKNAD ÖS	YFIRFARIÐ
DAGS. JÚLÍ 2007				RAFLAGNAHÖNNUÐUR	SAMRÆMINGARHÖNNUÐUR
271152-5589				KT:	

VERK NR. 07-108

TEIKN. NR. R- 03

KVARÐI ENGINN

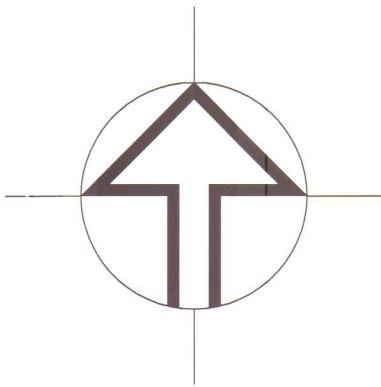


80M

LÓÐ 5

75M

STAÐSETNING OG FRÁGANGUR Á HEIMTAUG
SKAL VERA Í SAMRÁÐI VIÐ RAFVEITU.

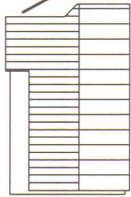

R

80M

LÓÐ 4

LEIKSVÆÐI



75M

LÓÐ 6

RAFMIÐSTÖÐIN SF. HÖNNUN OG TÆKNIRÁÐGJÖF
FRAMNESVEGI 19, REYKJANESBÆ



VERKHEITI				FRÍSTUNÐARHÚS LÓÐ 4, HVARFSLANDI Í VÍÐIDAL			
HEITI TEIKNINGAR AFSTÖÐUMYND				VERK NR.		07-108	
				TEIKN. NR.		R- 04	
HANNAD		TEIKNAD		YFIRFARIÐ		DAGS.	
GBG		ÖS				JÚLÍ 2007	
RAFLAGNAHÖNNUÐUR				SAMRÆMINGARHÖNNUÐUR		KT:	
				271152-5589			

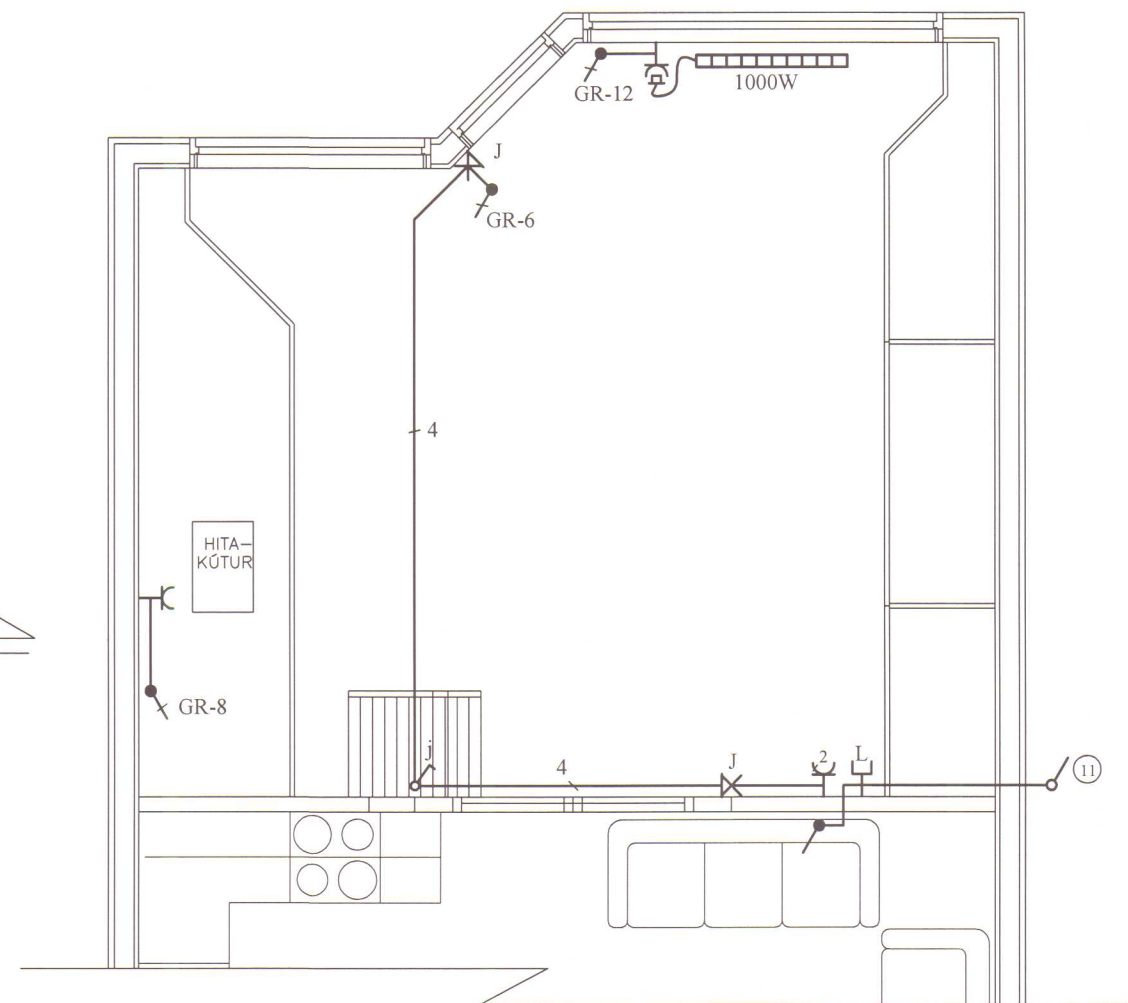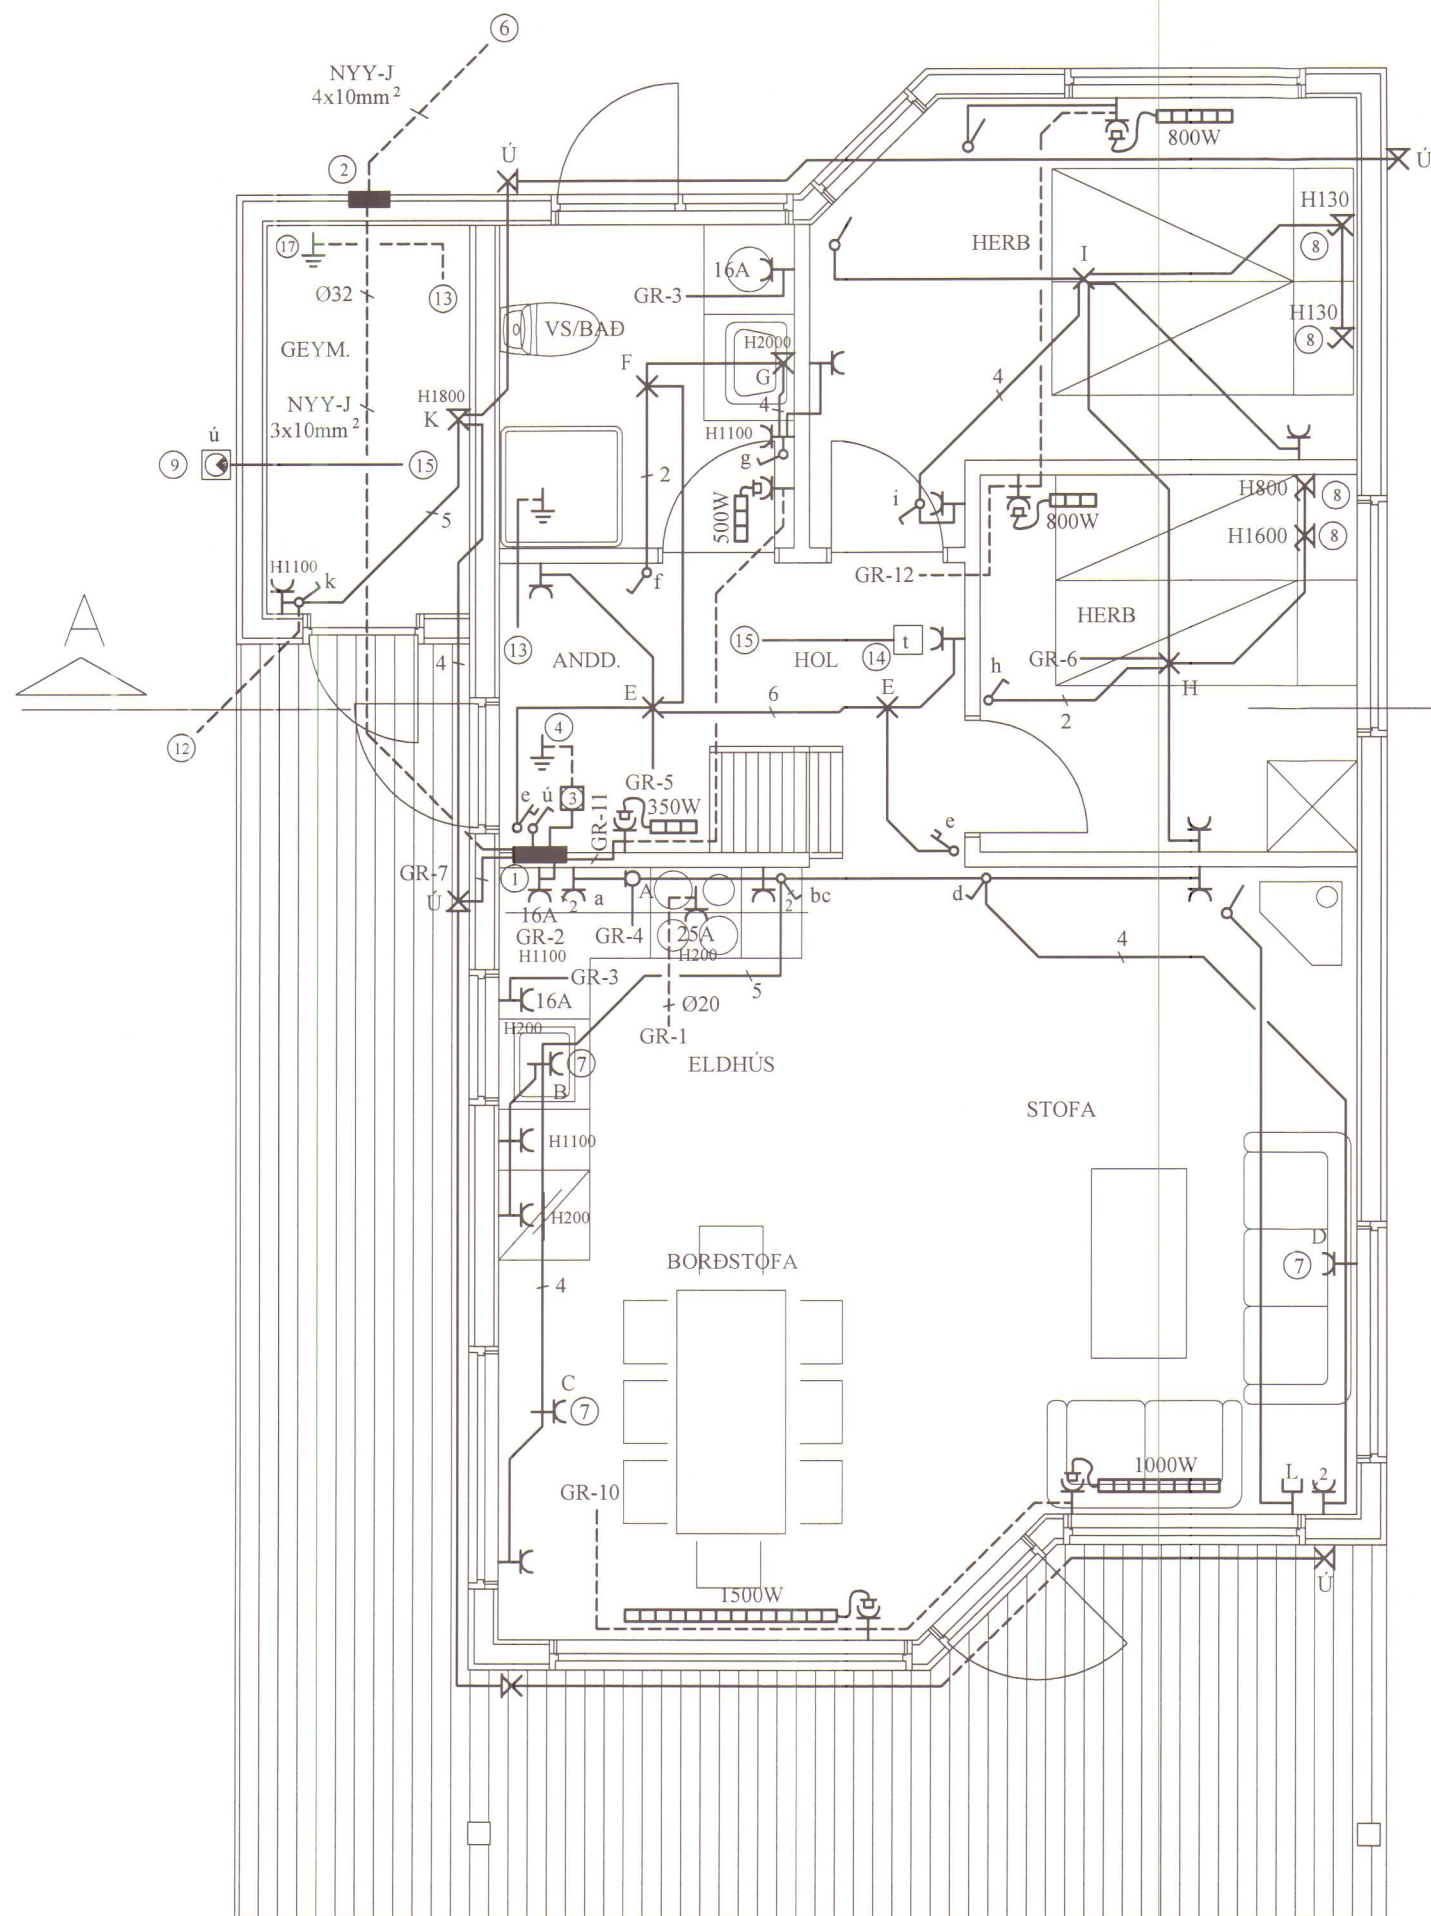

SVEFNLOFT

RAFMIDSTÖÐIN SF. HÖNNUN OG TÆKNIRÁÐGJÖF
FRAMNESVEGI 19, REYKJANESBÆ



VERKHEITI				FRÍSTUNÐARHÚS LÓÐ 4, HVARFSLANDI Í VÍÐIDAL	
HEITI TEIKNINGAR				VERK NR.	07-108
RAFLÖGN				TEIKN. NR.	R- 01
HANNAÐ	GBG	TEIKNAD	ÖS	YFIRFARIÐ	DAGS. JÚLÍ 2007
RAFLAGNAHÖNNUNUR		SAMRÆMINGARHÖNNUNUR		KVARDI 1:50	
271152-5589		KT:			