



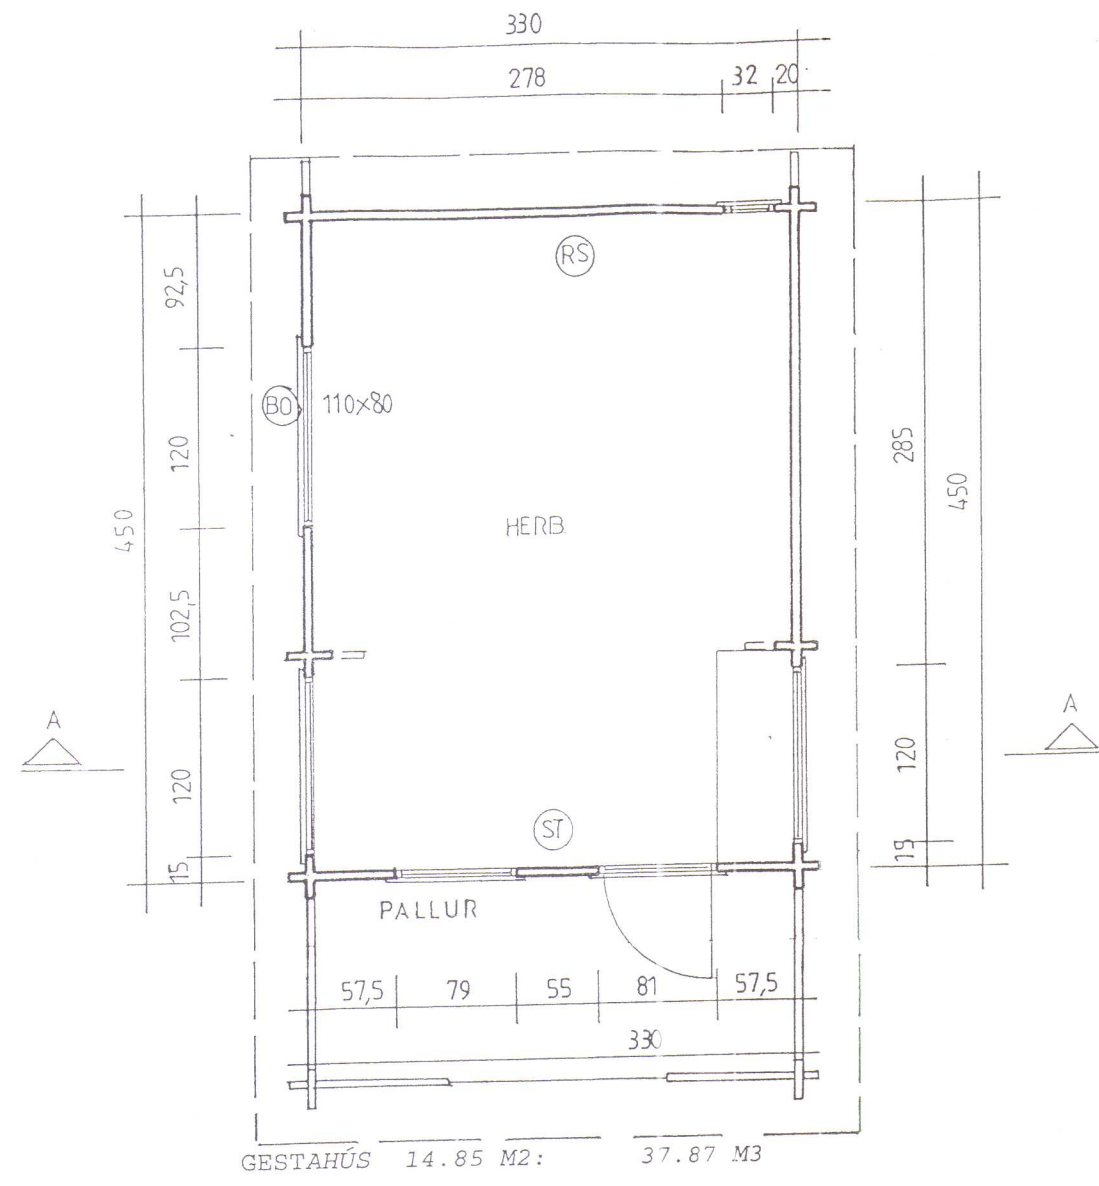



GESTAHÚS 14.85 M²: 37.87 M³
ÚTVEGGIR ERU BYGGÐIR UPP MÐ 45X140MM NÓTUÐUM BJÁLKUM

SKÝRINGAR ÞAK:..
ÞAK SÉ KLÆTT MÐ 40X125 NEGIL Í HVERJA SPERRU MÐ 3 STK. 3" GALV. NEMA VÐ GAFLA OG 4 NÐSTU BORD ÞAR NEGILST MÐ 4 STK. 3" GALV. Í HVERJA SPERRU. OFAN Á TIMBURKLÆÐNINGU KOMI ASFALTPAPP, 50X100 LEKTUR 100 mm. EINANGRUN OG BÁRUJÁRN EÐA BÁRUSTÁL. NEGLA SKAL ÞAKJÁRN MÐ SNÖNUM ÞAKSAUM EÐA KAMBSAUM, SJÁ NÁÐAR SNIDMYNDIR. EF NOTUÐ ER ÖNNUR GERÐ ÞAKSTÁLS SKAL ENDURSKOÐA NEGLINGU. SKAL ÞESS GÆTT AÐ AMK. VERÐI 15 STK. ÞAKSAUMUR Á HVERN FERMETER ÞAKS.


- (RS) = REYKSKYNJARI
- (BO) = BJÖRGUNAROP
- (ST) = SLÓKKVITÆKI

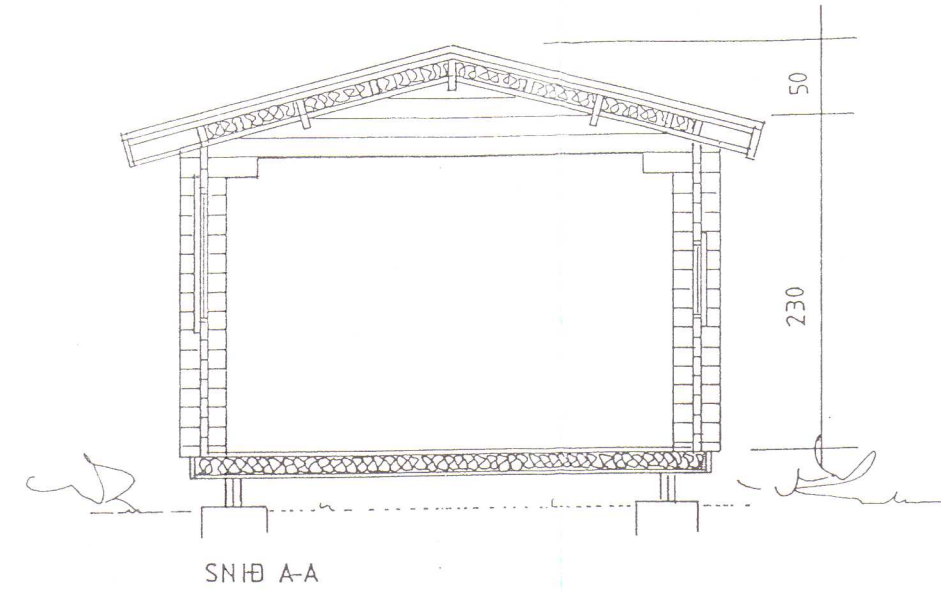

ÚTVEGGIR ERU BYGGÐIR UPP ÚR 45X140 NÓTUÐUM BJÁLKUM FÚAVERJA SKAL BJÁLKA KLÆÐNINGU MÐ C-TOX, SADOVC 35 EÐA ÖÐRU JAFN GÓÐU FÚAVARNAREFNI (EIN YFIRFERÐ) GÓLF SJÁ SÉRTEIKNINGU AF GÓLF. FESTING ÞAKS OG ÚTVEGGJA VÐ REIMSTYKKI OG FÓTSTYKKI SJÁ SNIDMYNDIR. GLUGGAR SKULU FESTIR Í GRIND MÐ LÍMKÍTTI AÐ ÖÐRU LEYTI VÍSAST Í SÉRTEIKNINGAR.

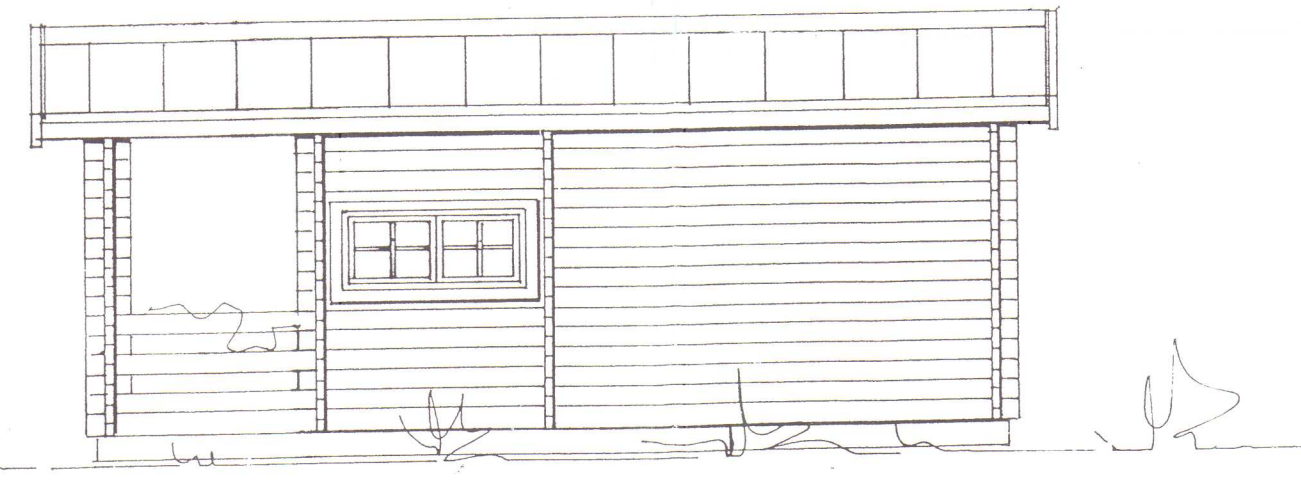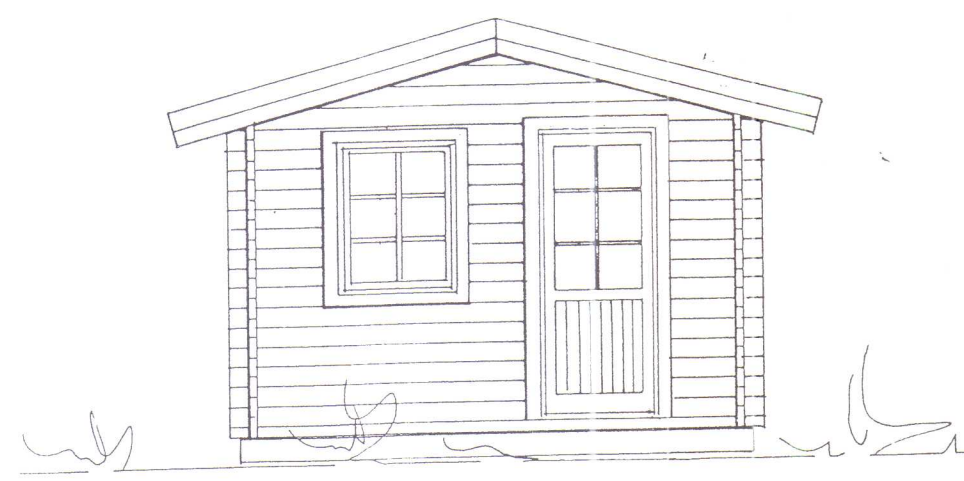

Allur saumur og stálfestingar skulu galvaniseraðar.
Sjá nánar sérteikningar.

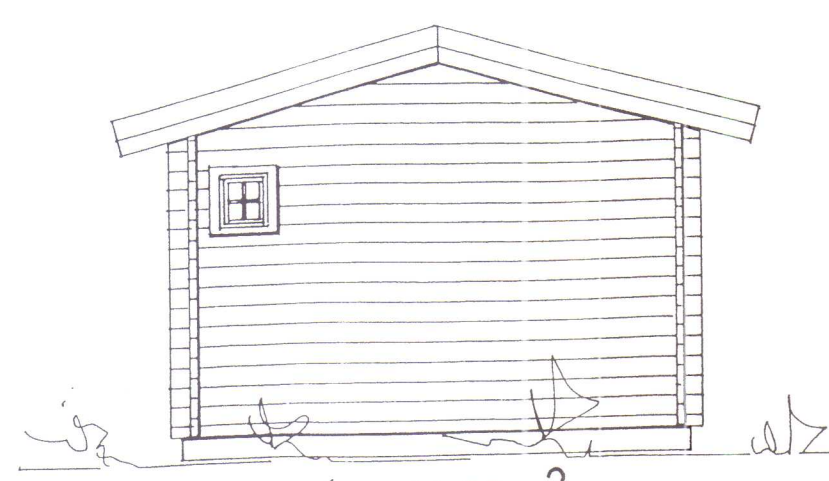

GESTAHÚS 14,85 m²
SÓLUAÐILI: HÚSASMÍÐJAN HF




- (RS) = REYKSKYNJARI
- (BO) = BJÖRGUNAROP
- (ST) = SLÓKKVITÆKI

15m² GESTAHÚS á lóð nr.6
Í landi Hvarfs, 351 Hvammstangi
Eig. Dagbjört Kristín Ágústssdóttir kt. 100254-2129


ÚTLIT, GRUNNMYND OG SNID MKV. 1:50
2006-07-10
Jóhannes Pétursson 010448-3959 S - 567-5107
Sigurður Sigurðsson 021146-2349 S - 566-6613
johp@isholf.is

ABS teiknistofa 566-6613, 567-5107. Nr. /


HÚNAÞING VESTRA
BYGGINGAFULLTRÚ

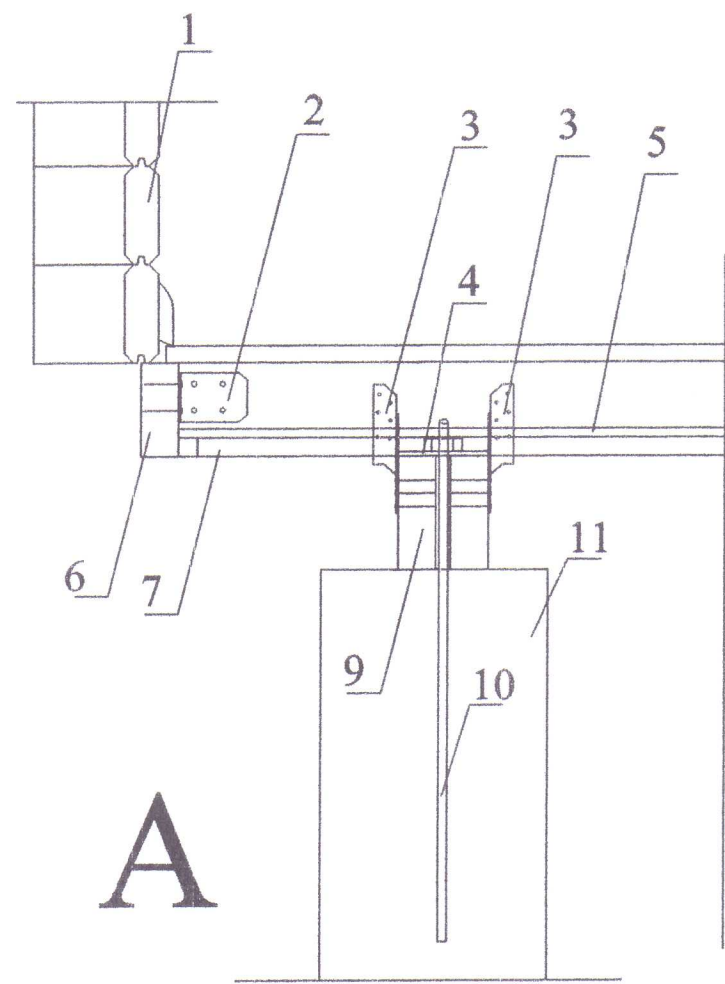


A

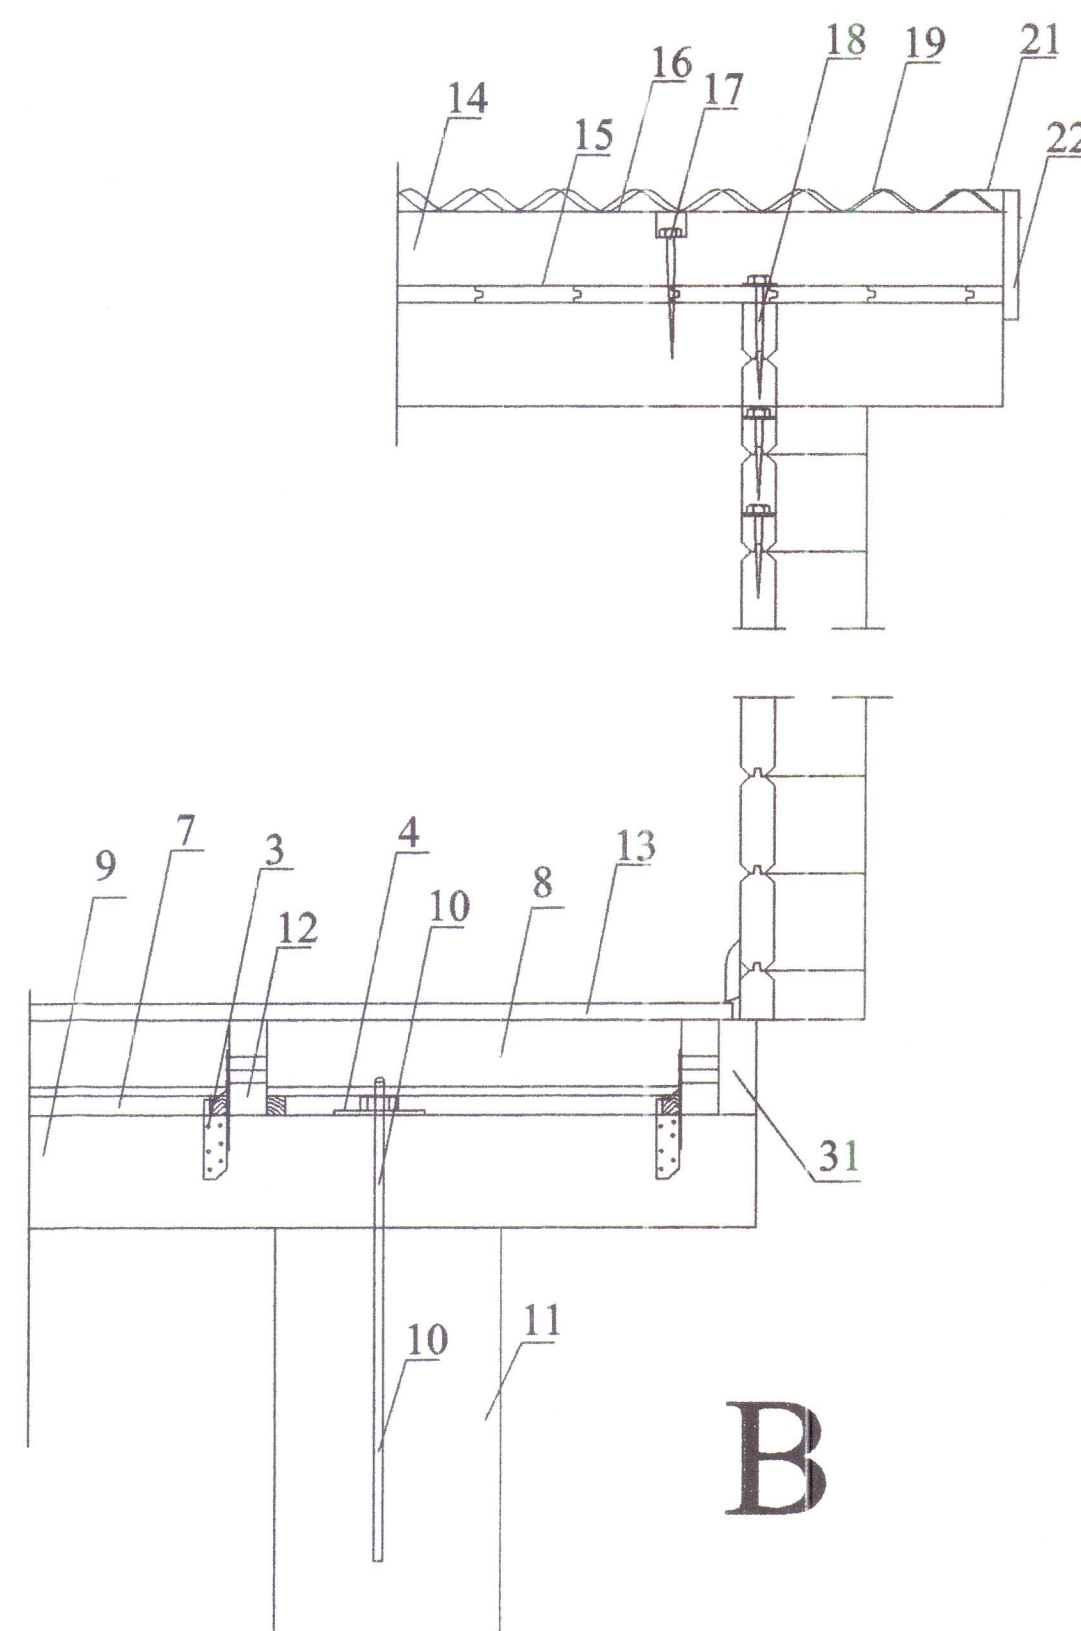

B

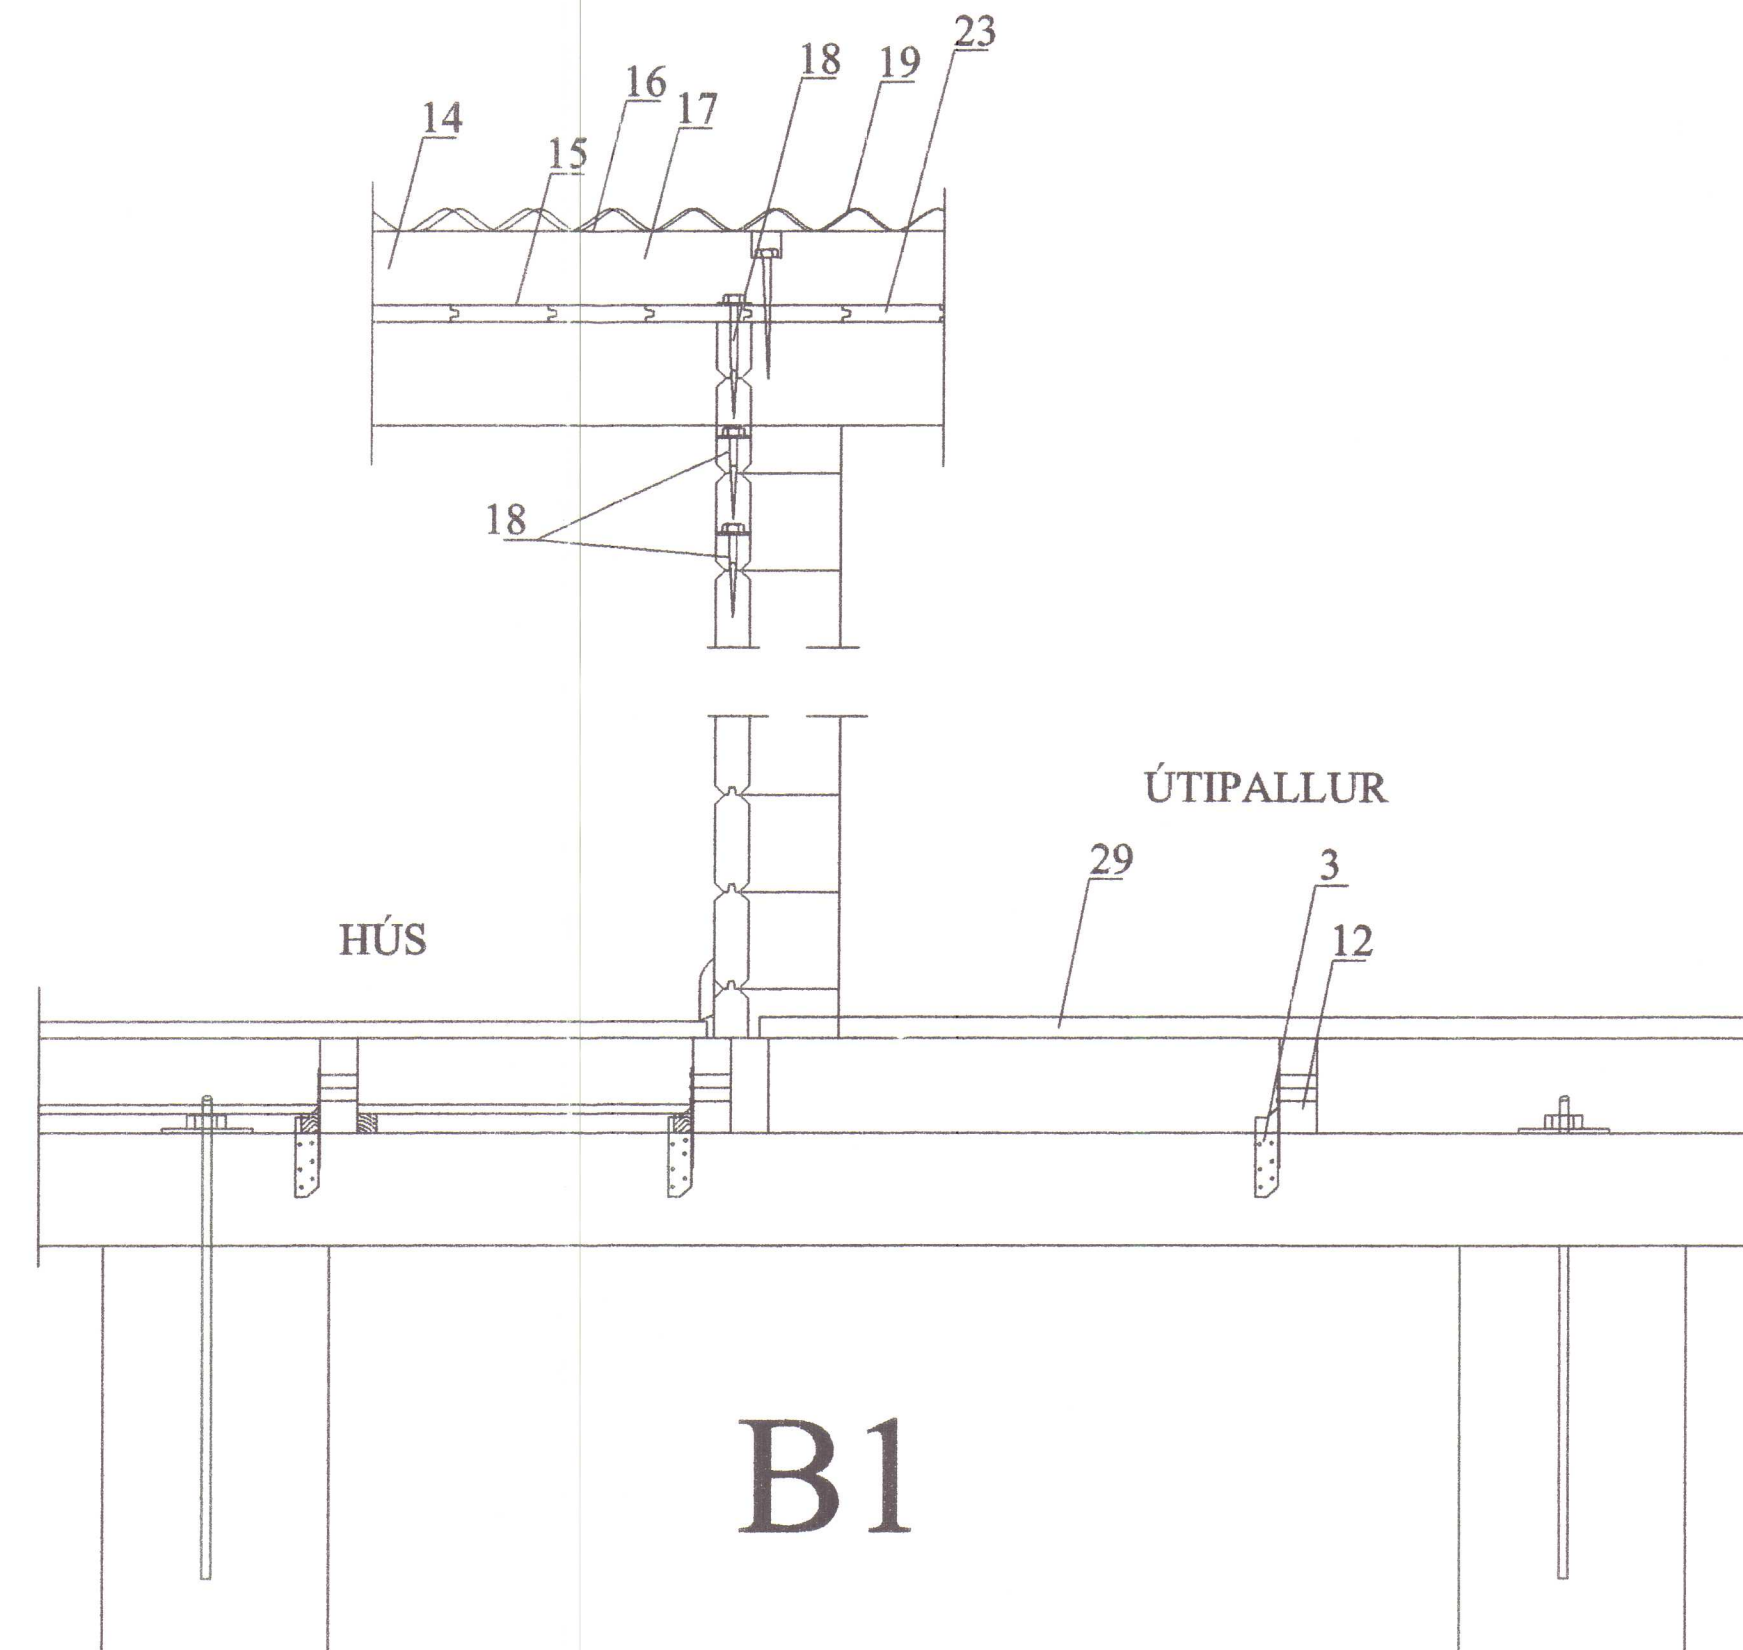


B1

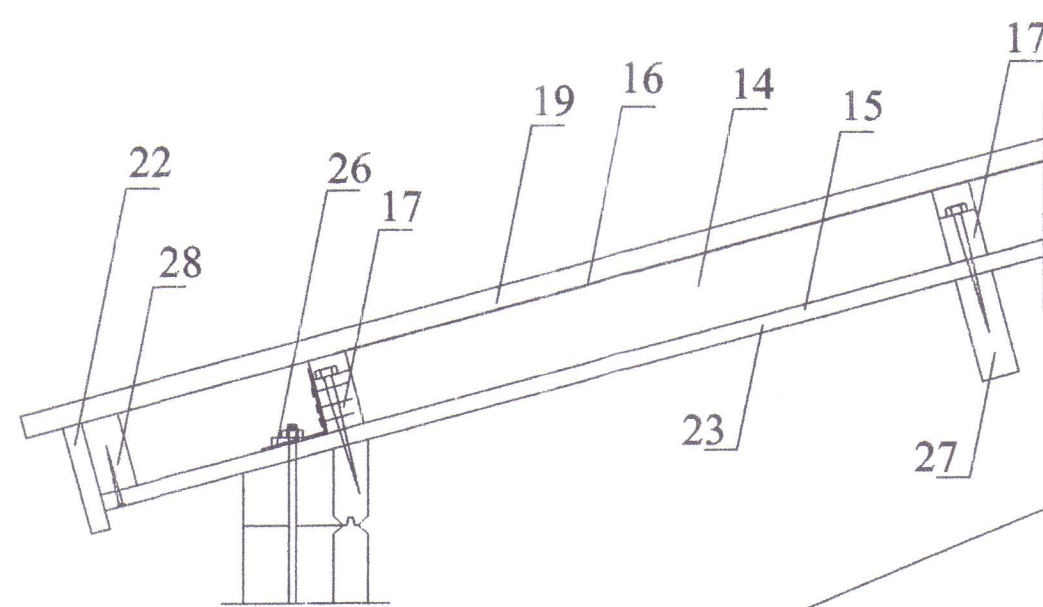


Vinkilfesting


C

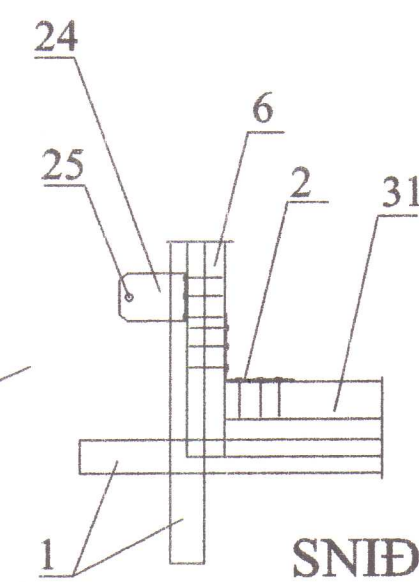

SNÍÐ 1
DEILI 1
Vinkilfesting

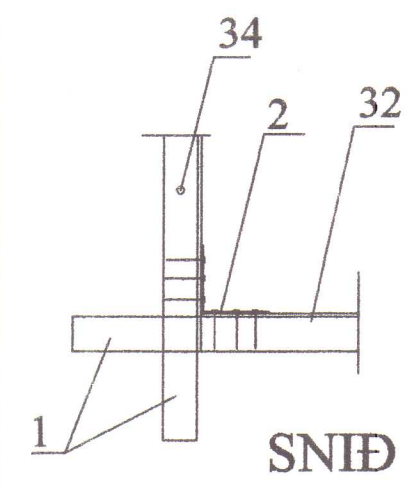

SNÍÐ 1
DEILI 1
Gegnumgangandi
12 mm snittteinn

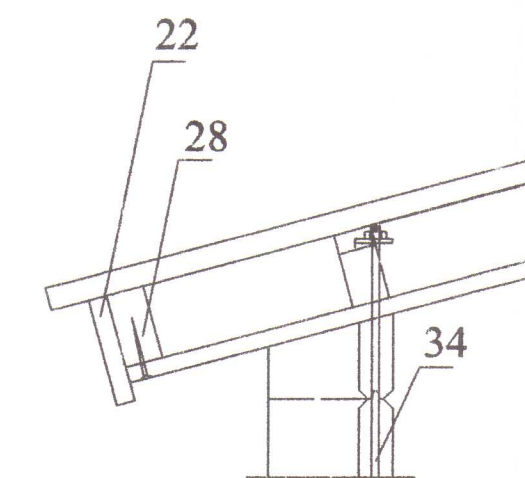

SNÍÐ 1

Gegnumgangandi
12 mm snittteinn

C

Merkingar:

- Útveggjahljálkar 45x140
- Vinkill BMF -90, negling kamsaumur 40/50 4 stk. í hvorn væng.
- BMF þakásanker L=170, negling kamsaumur 40/50 5 stk. í hvorn væng.
- Stálplata 120x120x5.
- Músanet (rappnet) undir gólfeinangrun
- 50x125 gólfitalokun,
- Listi 25x25 negldur við gólfbita til að halda uppi músaneti
- 100-mm. steinull (þéttull)
- Tvöfaldur gólfregari 2x50x150 samsettur með 20 mm. millibili, samsetning borðaboltar 10x140 c/c 100cm.
- 16 mm. snittteinn L=50 cm. innsteypur í súlu.
- Steinsteyptur sökkulsúla D=30 cm. sem nái niður á fastan botn,
- Gólfbiti 50x125.
- Gólfplötur nótaðar 20 mm. þykkar eða gólfborð
- 100 mm. steinull (þéttull)
- Vindpappi undir steinullareinangrun.
- Vindpappi yfir steinullareinangrun
- 50x100 skrufist ofan í þakbita með galvaniseruðum tréskrufum 6x140 c/c 40 cm.
- Skásagaðir gaflútveggjahljálkar skrufist hver við annan með galv. tréskrufum 6x120 c/c 60 cm.
- Bárustál negling í aðra hverja báru með snúnum kamb þaksaum í þaklektur.
- Vinkill BMF 105 m. ribbu maskinub. 10x140 í gegnum gólfregara.
- Kantblikk.
- 20 mm. vatnssklæðning framan á þakkant.
- Nótuð þakklæðning 40x120. Negling 2 stk. 3"galv í hvert klæðningarborð ofan í þakbita.
- Vinkill BMF - 90 með ribbu negling 5 stk. kamsaumur 40/50 í 50x125 gólfitalokun og snittteinn í gegnum hinn vænginn sem nái upp í þakfestingu.
- 12 mm. snittteinn milli þak og gólffestinga.
- Vinkill BMF - 90 með ribbu negling 5 stk. kamsaumur 40/50 í þaklektu og snittteinn í gegnum hinn vænginn niður í vinkil við gólfbita
- Þakbiti 60x140.
- 50x100 skrufist neðanfrá upp í gegnum þakklæðningu með galvaniseruðum tréskrufum 6x70 c/c 60 cm.
- Pallaklæðning 28x95.
- Galv. girði 40x2 L=50 cm innsteypit í steypa súlu negling í gólfregara. Kamsaumur 40/60 8 stk. í hvort girði.
- Tvöfaldur gaflgólfbiti samnegldur með 4" galv. c/c 40 cm.
- 12 mm. galv. snittteinn L=30 cm. innsteypur.
- Klökk eða móhella
- 12 mm. snittteinn milli þak og gólffestinga gegnumgangandi í gegnum bjálka

Festingu húss við steypa súlu
staðbyggt

Aðrar útgáfur af festingu húss við steypa súlu

15 M2 GESTAHÚS Á LÖÐ NR. 6 Í LANDI HVARFS
351 HVAMMSTANGA
EIGANDI DAGBJÖRT KRISTÍN ÁGÚSTSDÓTTIR KT. 100254-2129
SNIDMYNDIR
17. JÚLÍ 2006. MKV. 1 : 10.

Jóhannes Pétursson 010448-3959 S - 567-5107

ABS teiknistofa S - 567-5107. Nr.SN1