





HÚNAÞING
Samþykkt:

f. skipulags- og byggingarnefnd

6. maí 2005

f. hreppenefnd

9. maí 2005

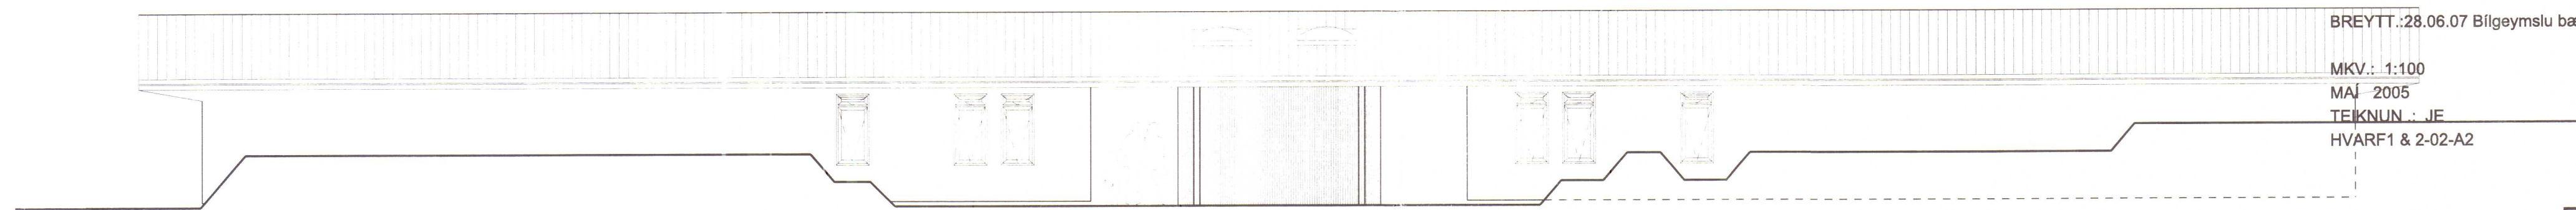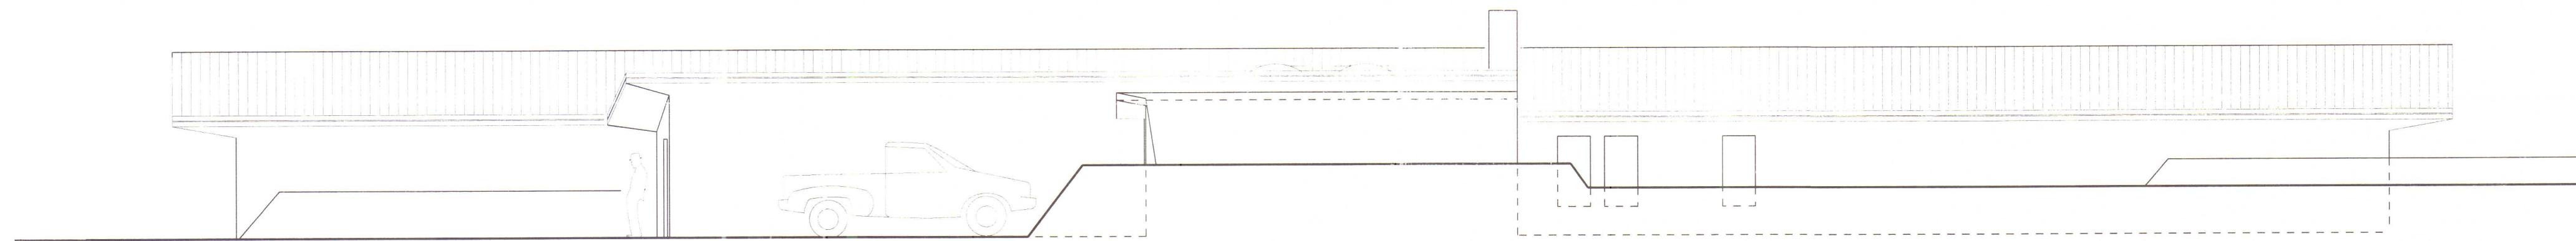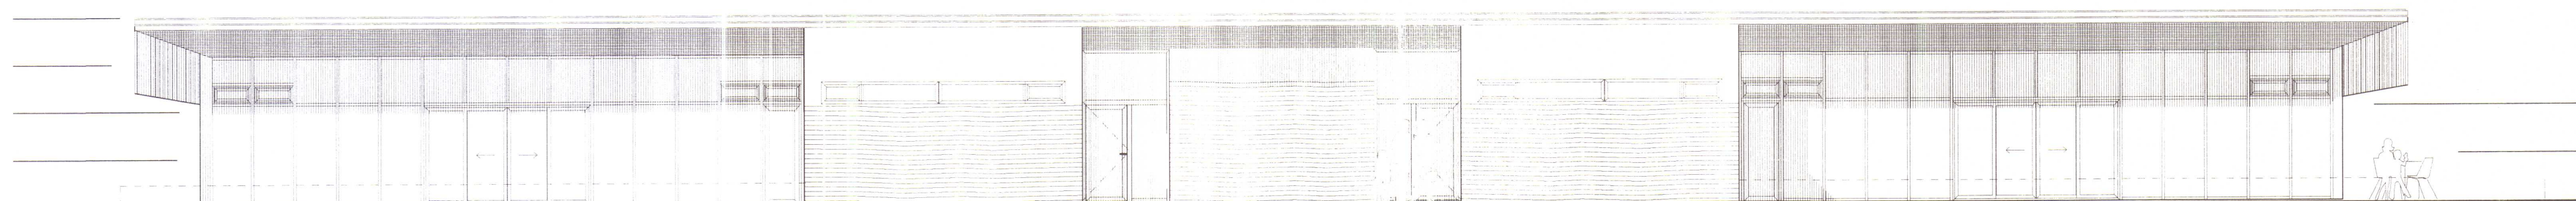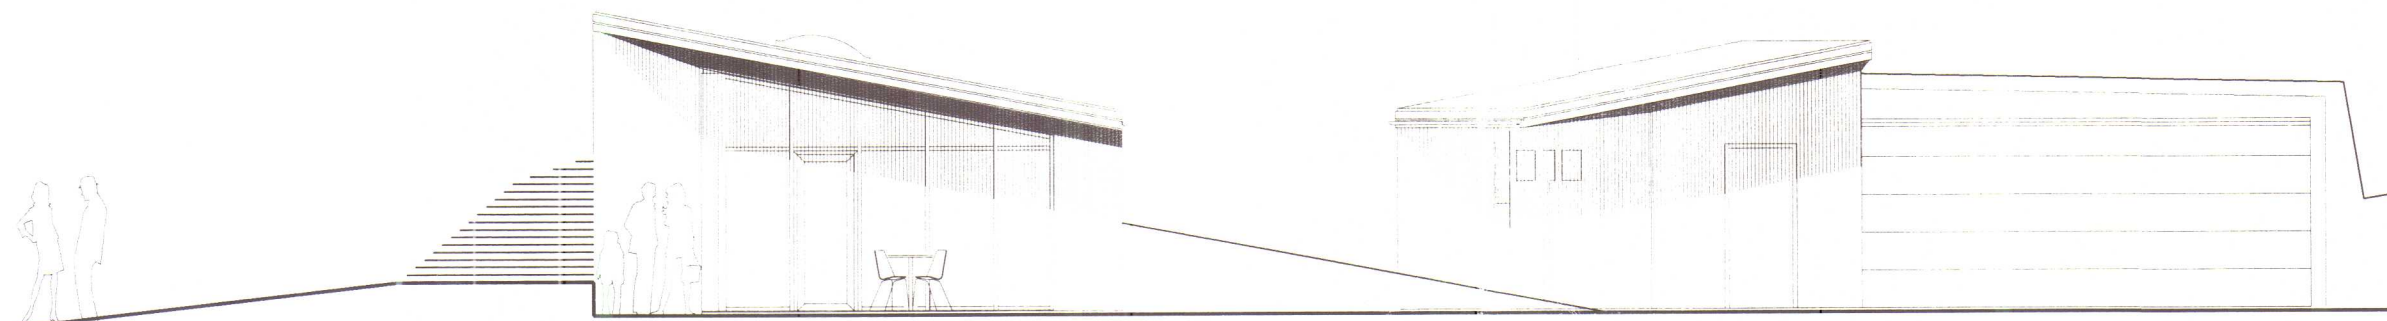

BREYTT.: 28.06.07 Bálgeymslu bæ


MKV.: 1:100

MAÍ 2005

TEIKNUN.: JE

HVARF1 & 2-02-A2

SUNNAN HVARFS Í HÚNAÞING

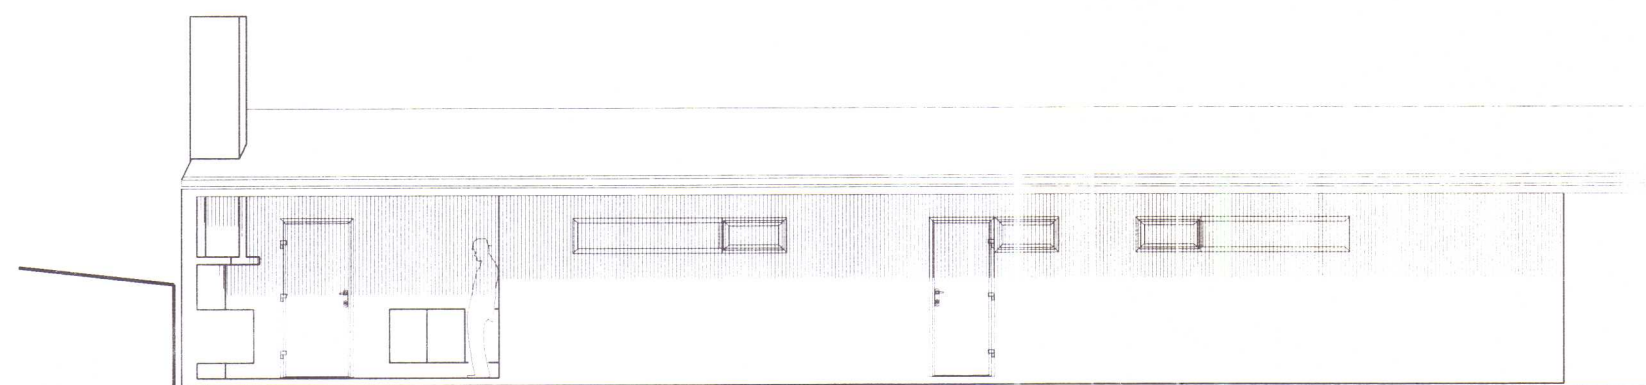

SKANNAÐ




Teiknistofa
Ingimundar
Sveinssonar
Ingólfsstræti 3
101 Reykjavík
Sími 5204900
Fax 5204901
tis @ tis.is
www. tis. is

520 4905


HÚNAÞING Samþykkt:

Í eðlipulags- og byggingarnefnd


Í hreppsnefnd

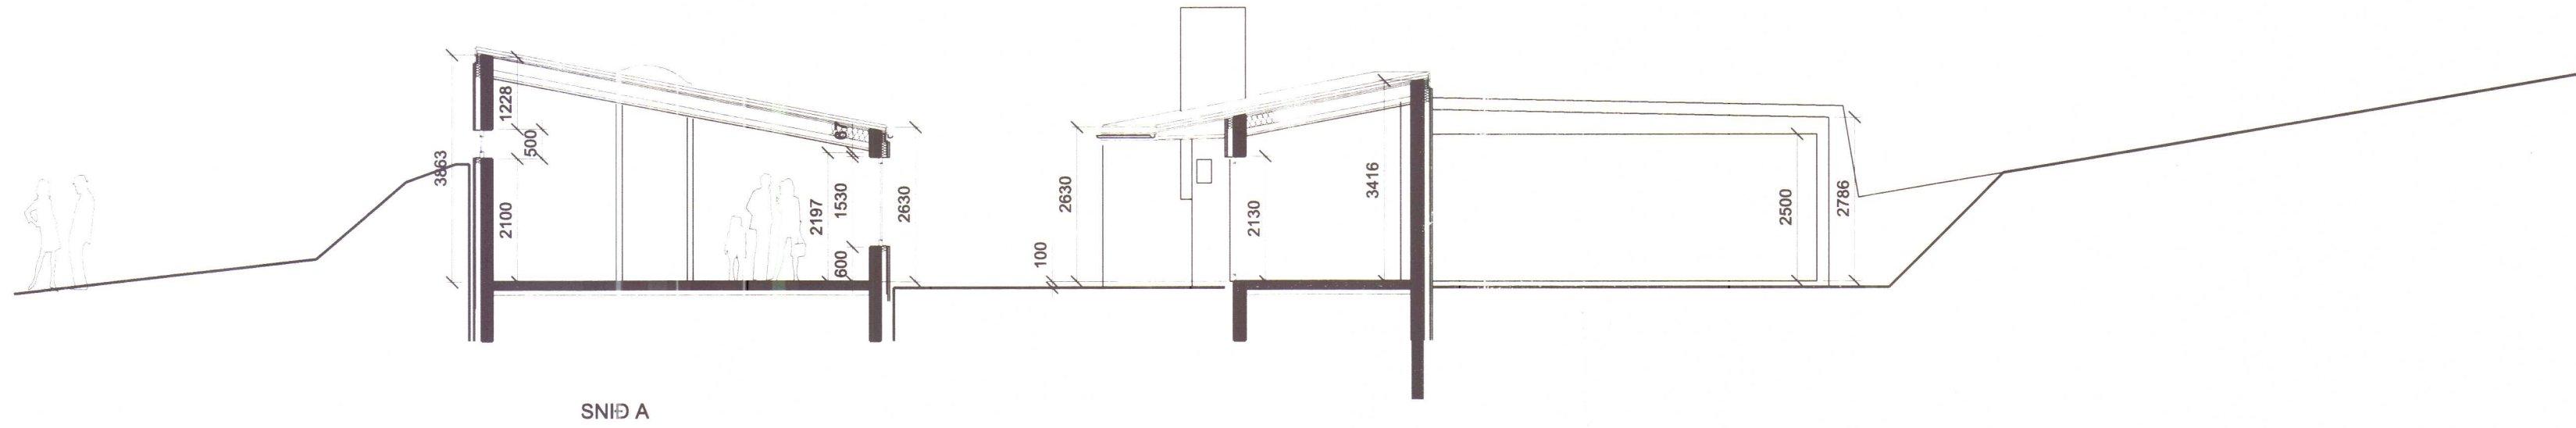

SNID A

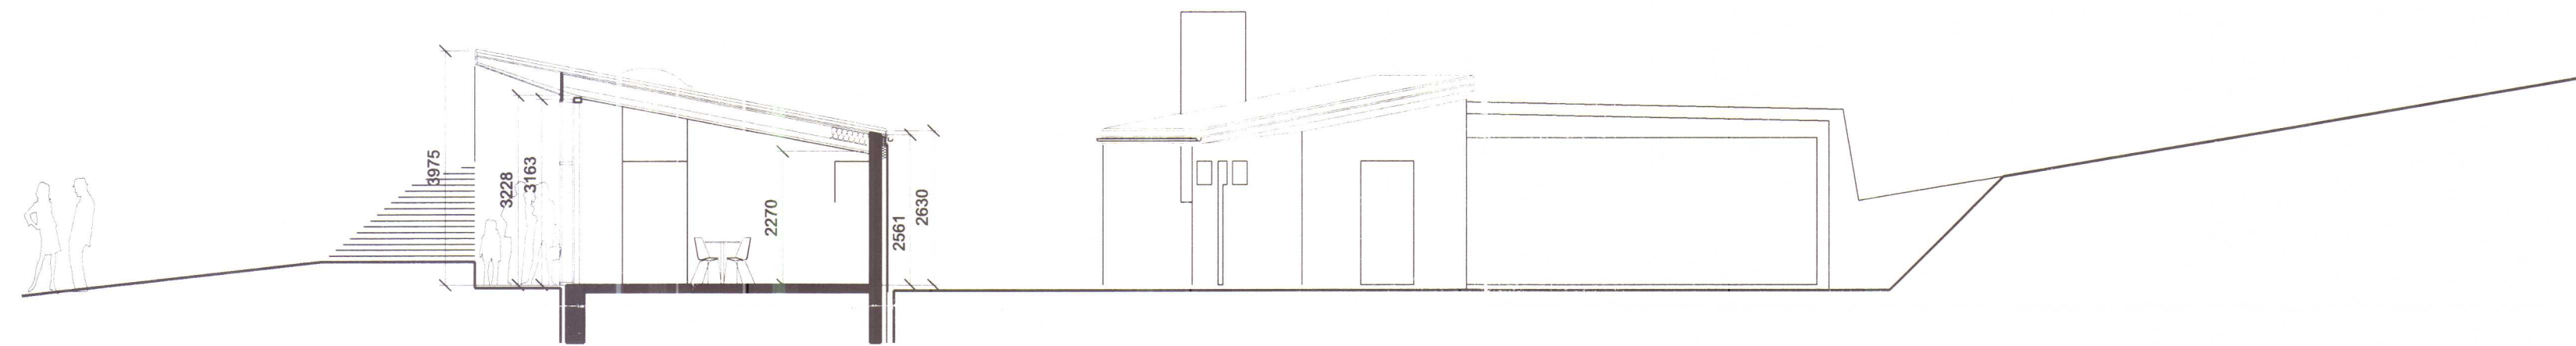

SNID B

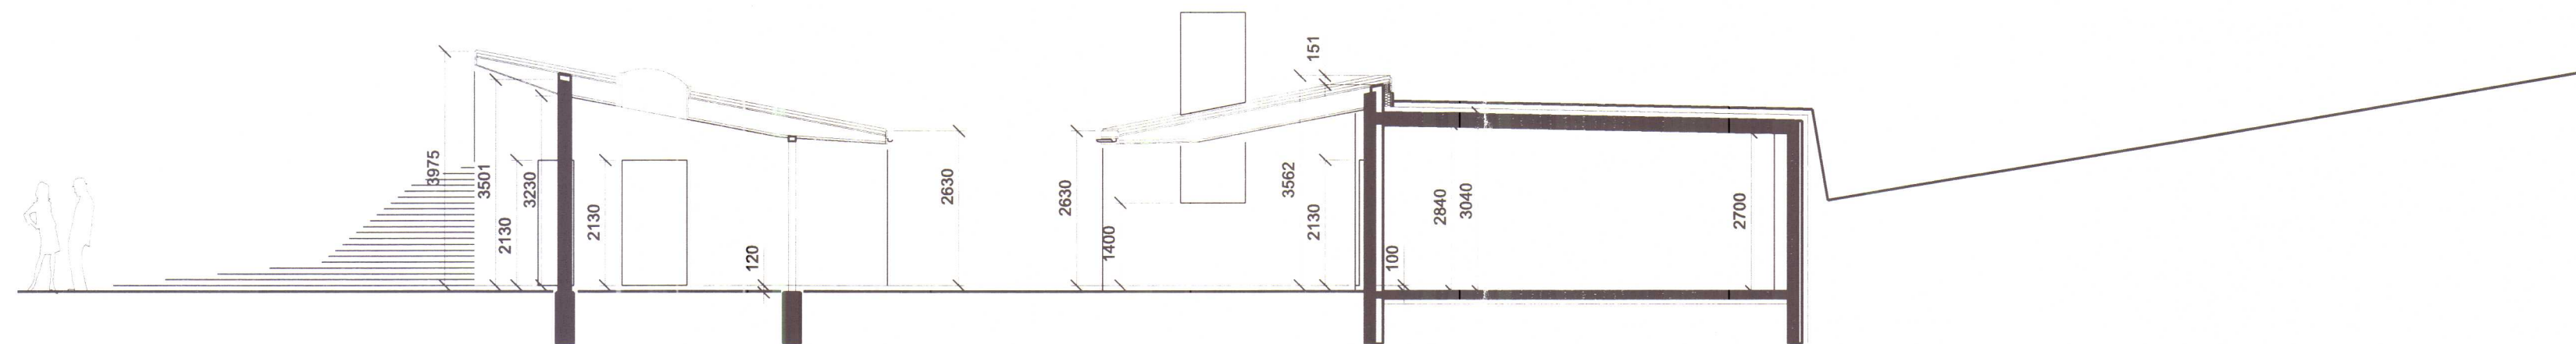

SNID C

BREYTT.: 28.06.07 Blísgeymslu og sniði C bætt við

MKV.: 1:100

MAÍ 2005

TEIKNUN.: JE

HVARF1 & 2-02-A2

FRÍSTUNDAHÚS SUNNAN HVARFS Í HÚNAÞINGI VESTRA GRUNNMYND



Teiknistofa
Ingimundar
Sveinssonar
Ingólfsstræti 3
101 Reykjavík
Sími 5204900
Fax 5204901
tis @ tis.is
www. tis. is

INGIMUNDUR SVEINSSON
JÓHANN EINARSSON

SKANNAD

BYGGINGARLÝSING


STÆRÐIR.: 268,9m³ BRÜTTÓ RÚMMAL.: 880,9m³
BOTN.: 53,8m³
827,1m³

FRÍSTUNDAHÚS
SUNNAN HVARFS Í HÚNAÞINGI VESTRA
AFSTÖÐUMYND

**Teiknistofa
Ingimundar
Sveinssonar**
Ingólfsstræti 3
101 Reykjavík
Sími 5204900
Fax 5204901
tis @ tis.is
www. tis. is

SKANNAÐ

01

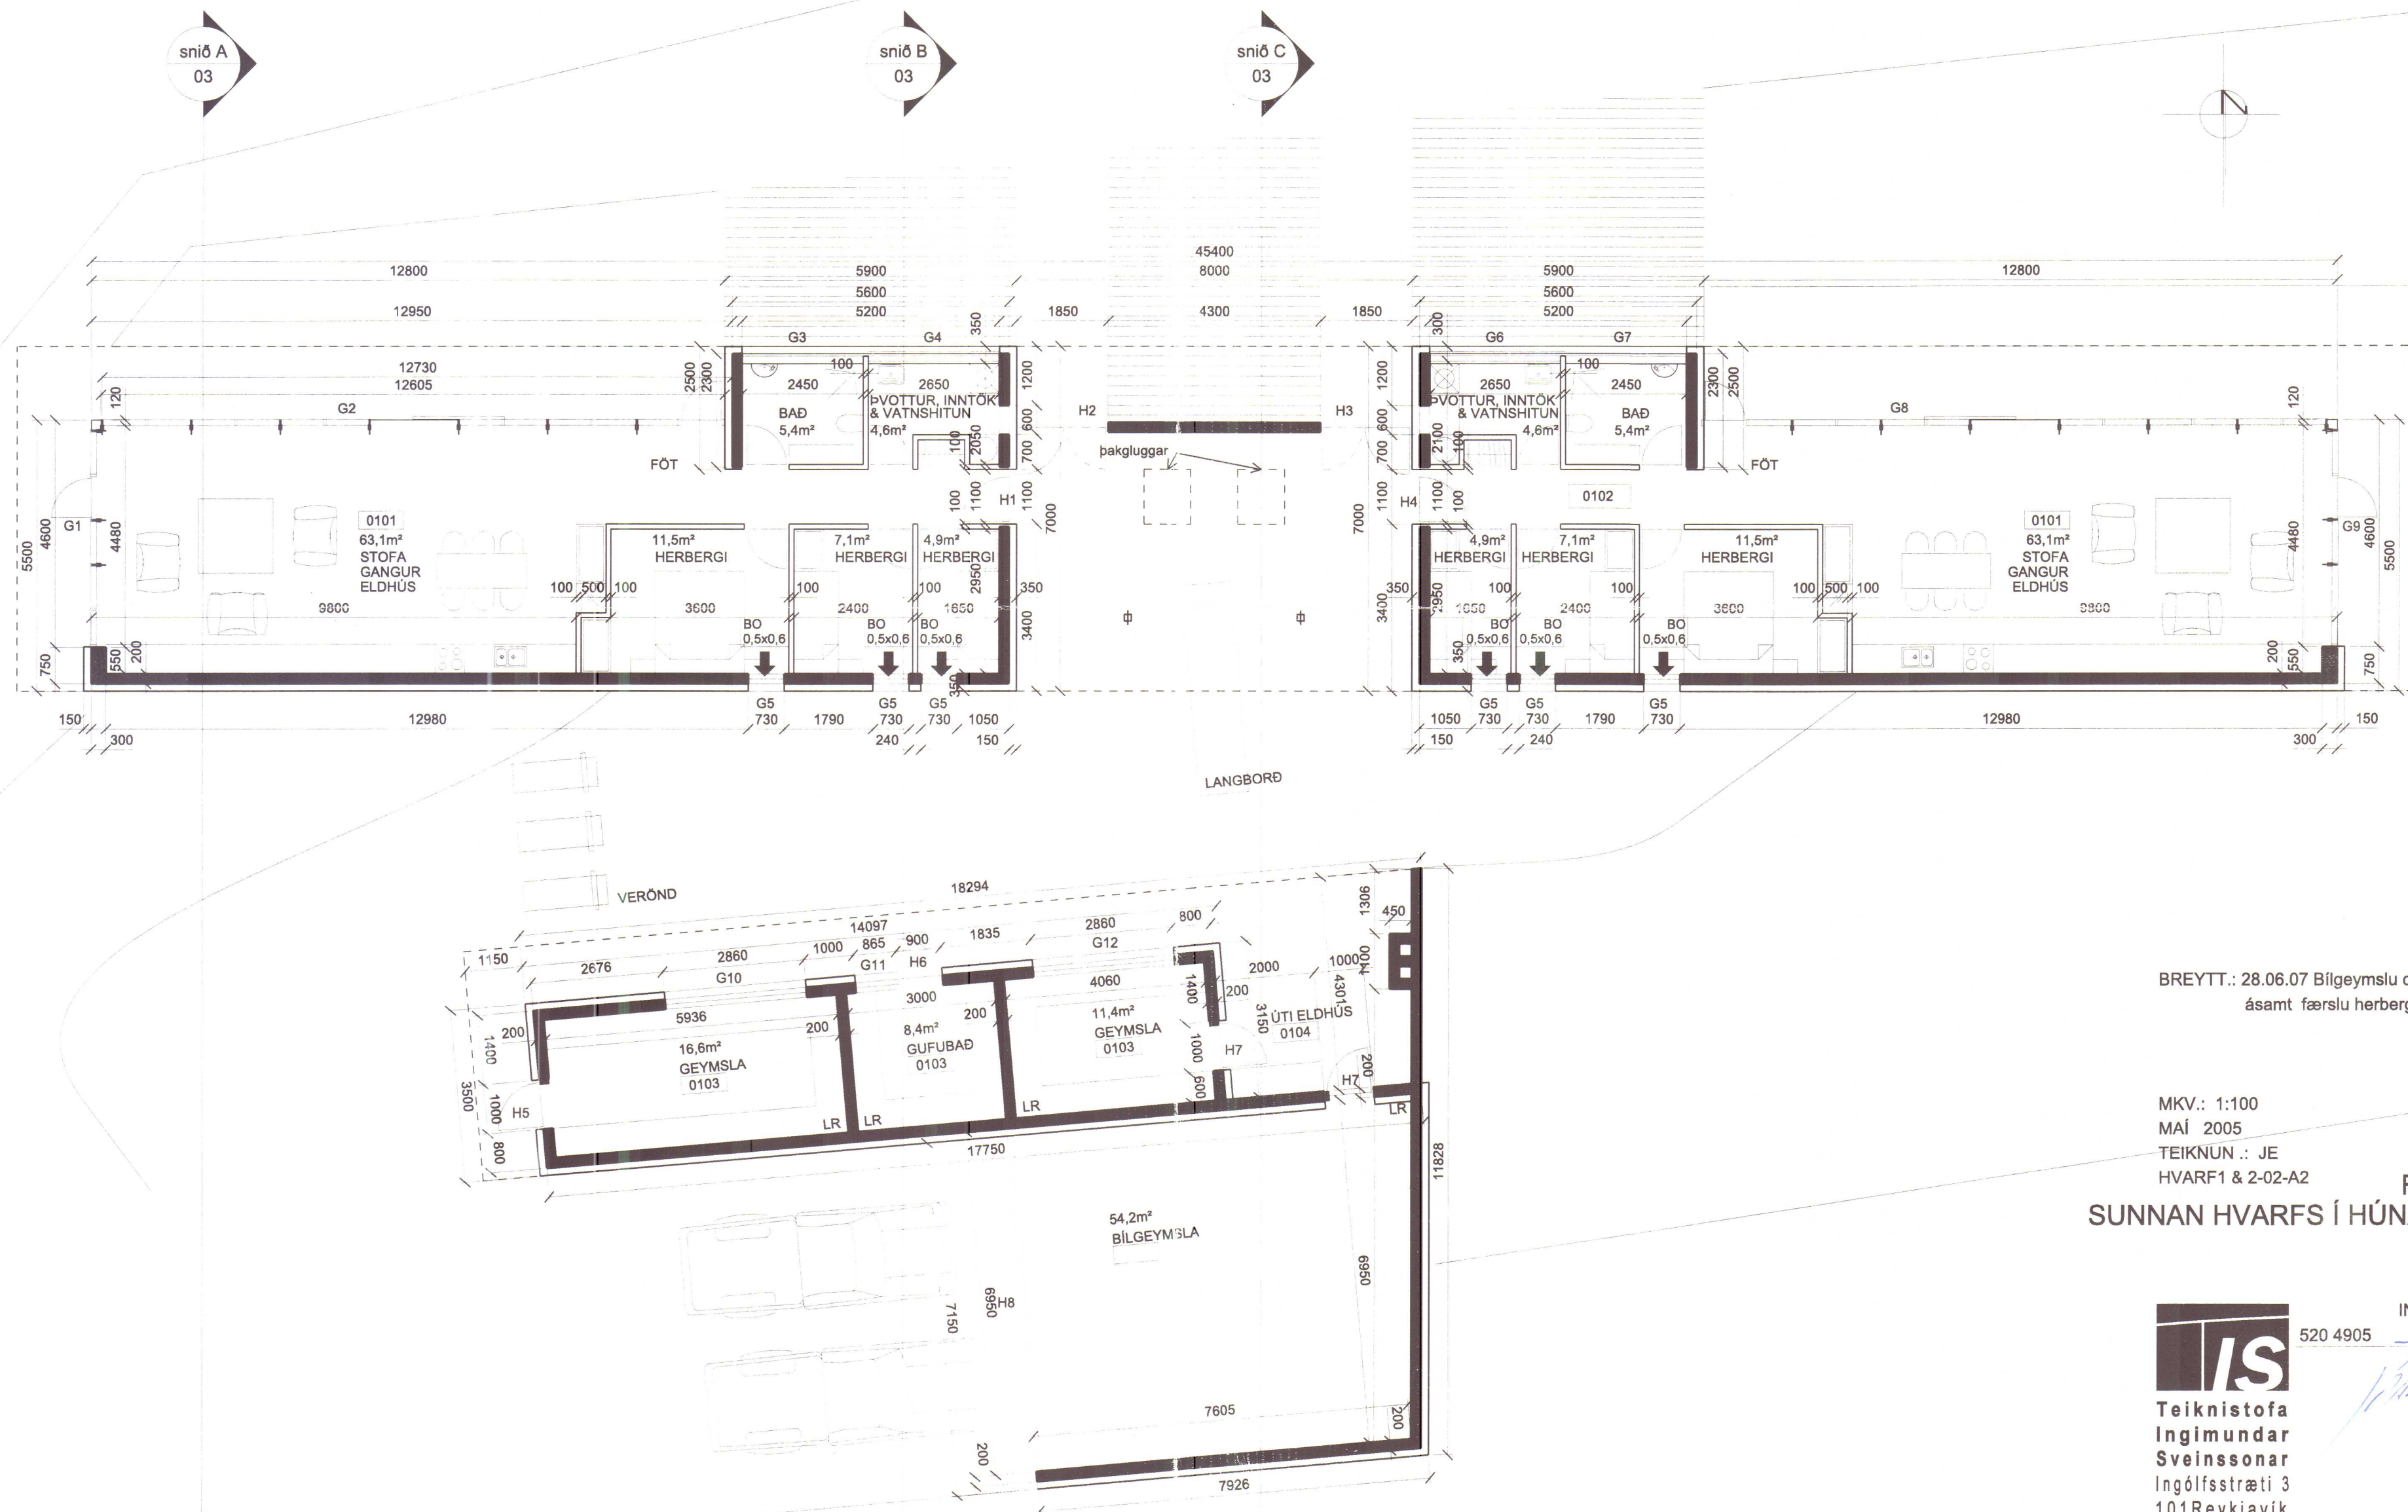

BREYTT.: 28.06.07 Bilgeymslu og þá
ásamt færslu herbergja o

MKV.: 1:100
MÁI 2005
TEIKNUN.: JE
HVARF1 & 2-02-A2

FR
SUNNAN HVARFS Í HÚNAF



Teiknistofa
Ingimundar
Sveinssonar
Ingólfsstræti 3
101 Reykjavík
Sími 5204900
Fax 5204901
tis @ tis.is
www. tis. is

SKANNAD