

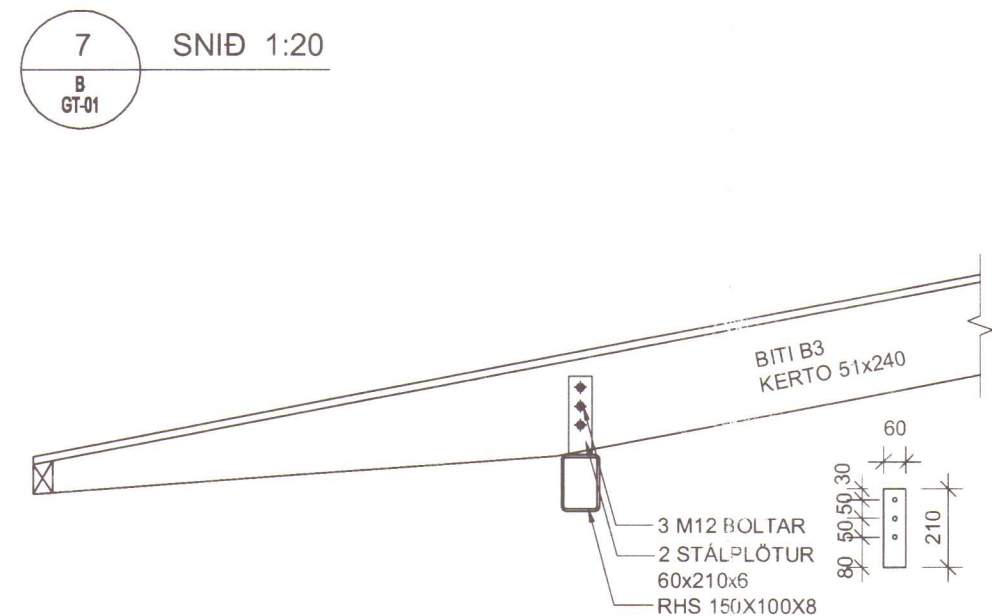
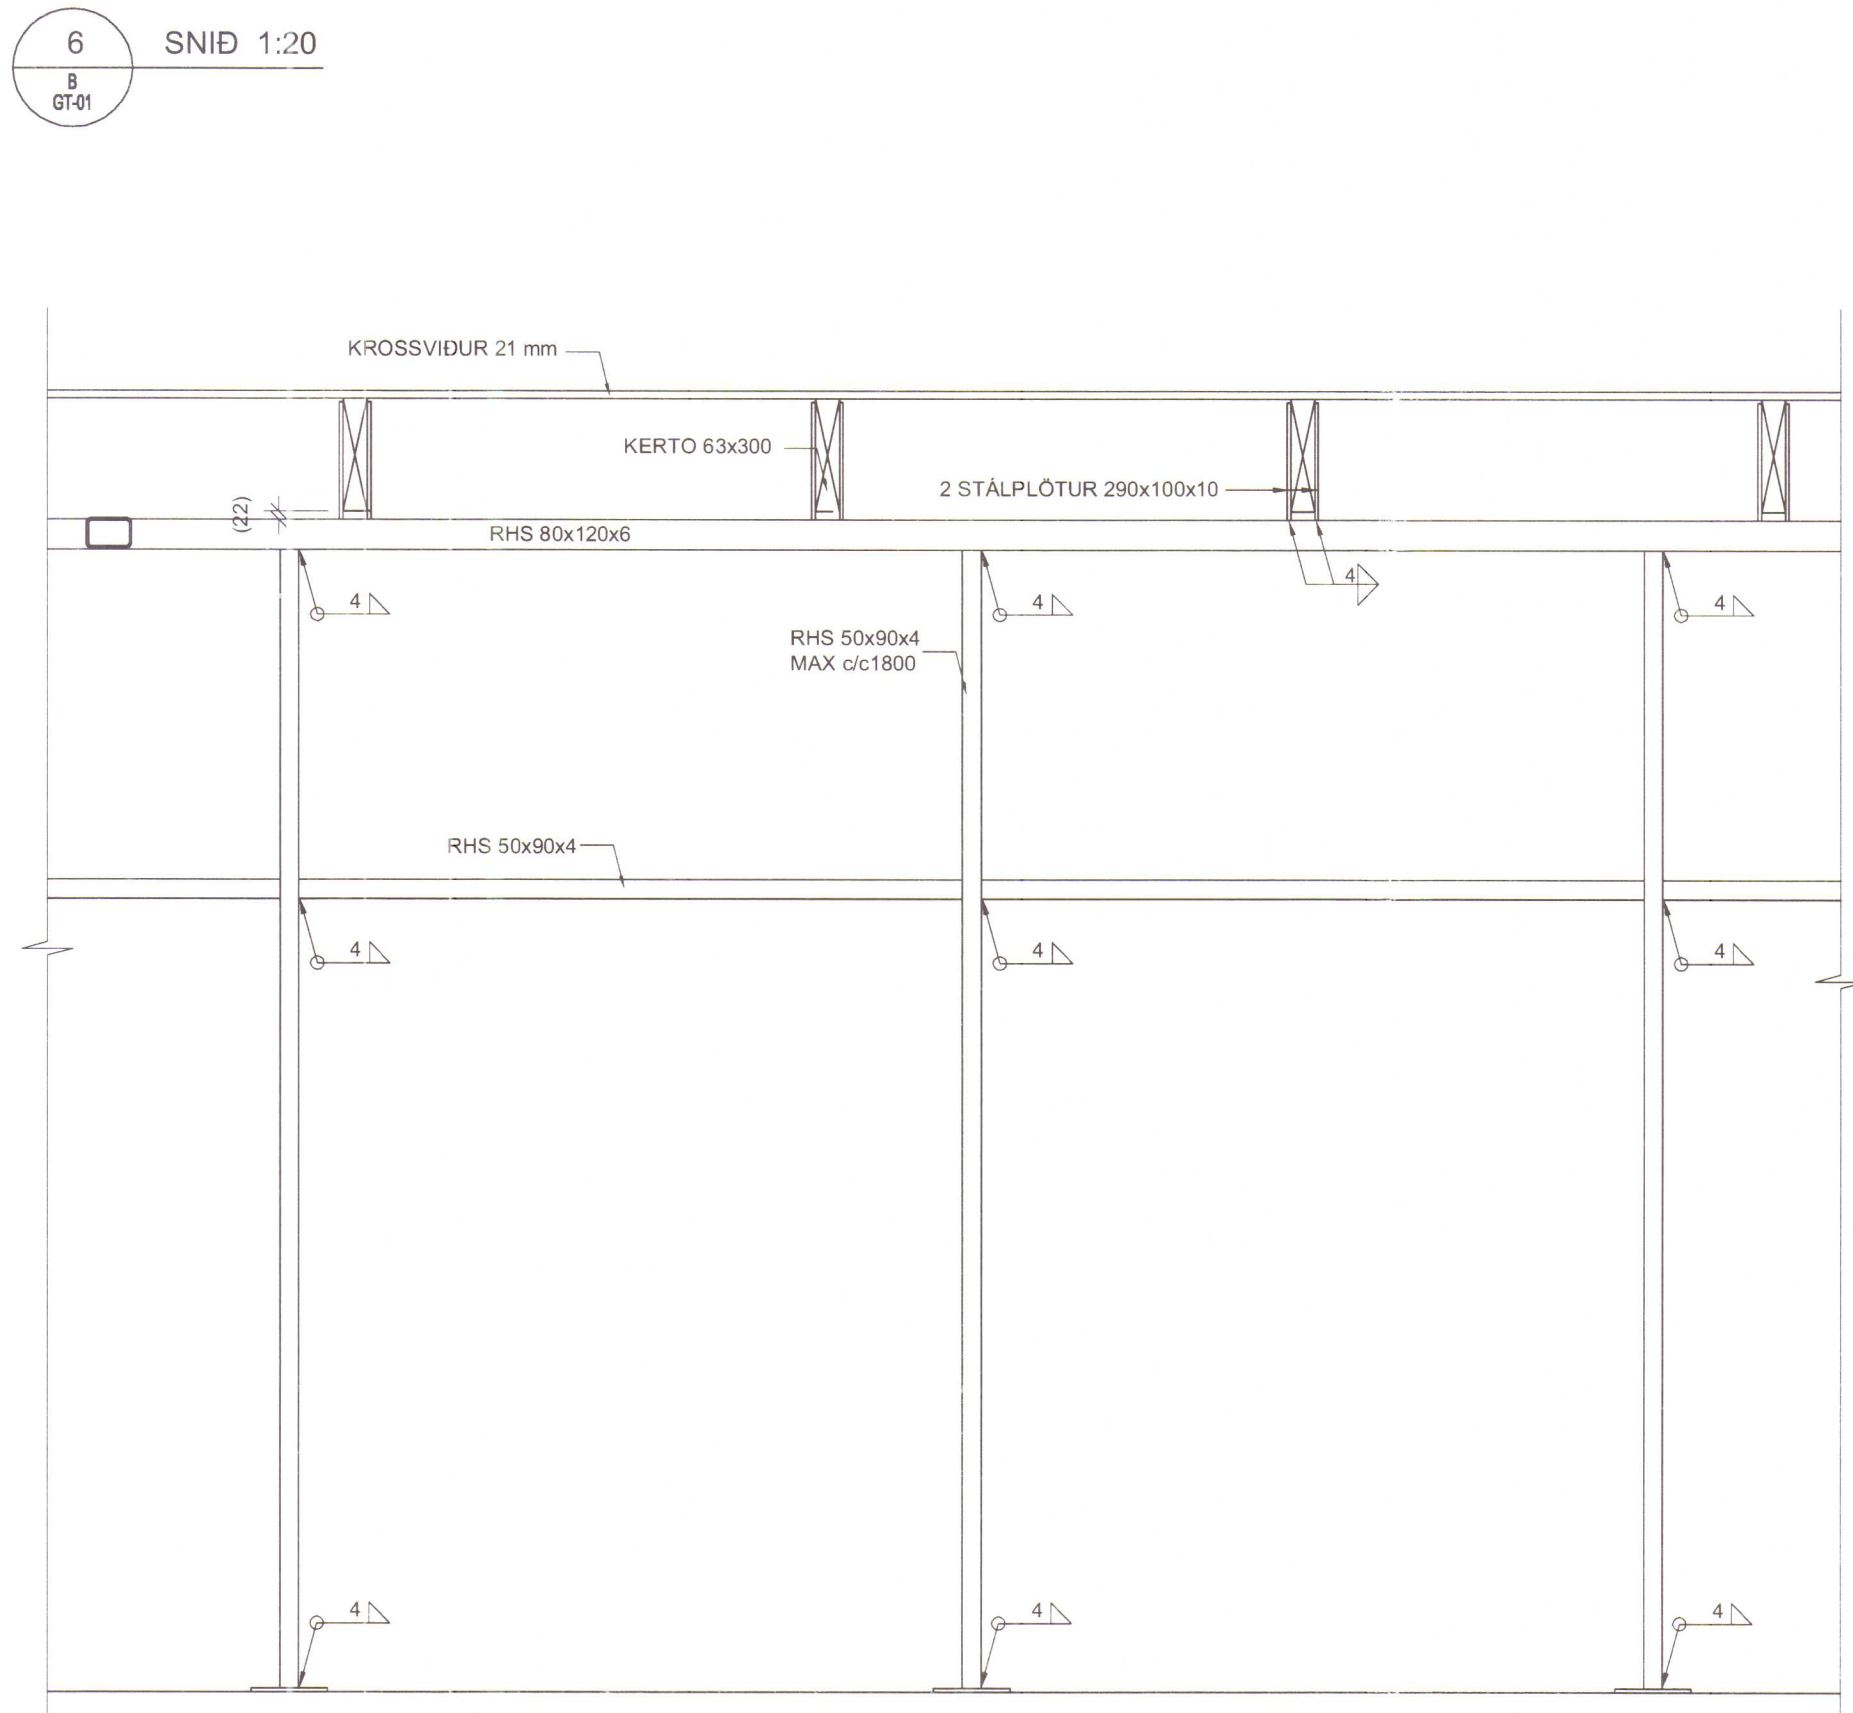


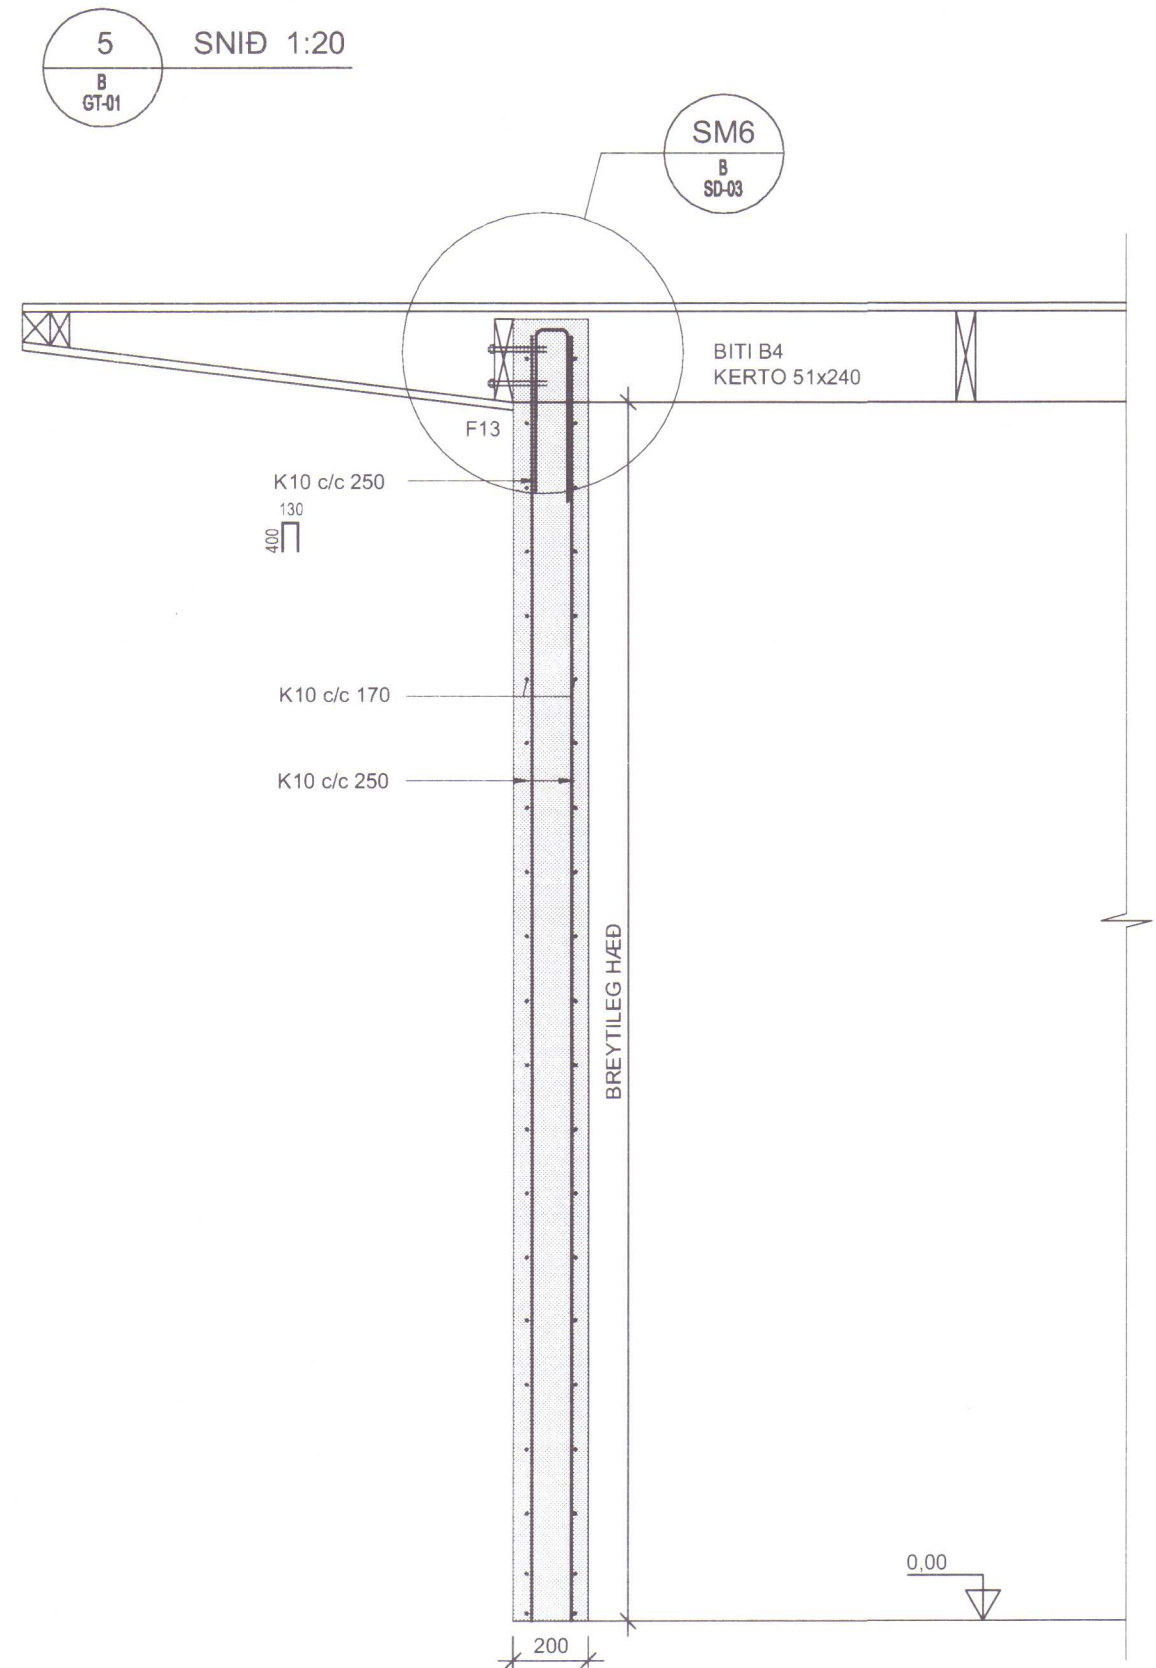


10/12/2020

ÁRTUN SAMRÆMINGARHÖNNUNAR


BITI B1 1:20

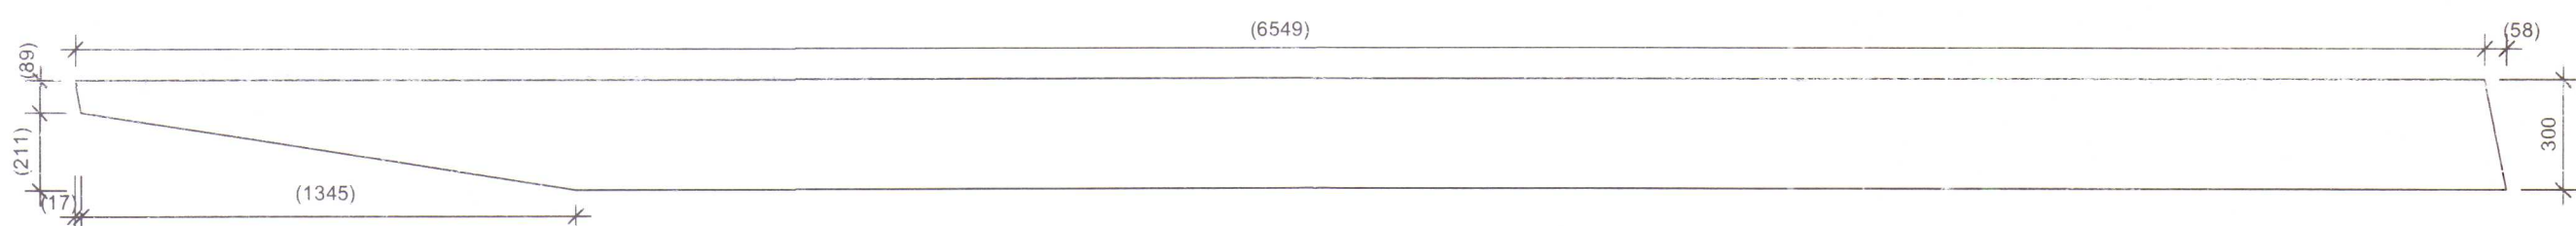


BITI B2 1:20

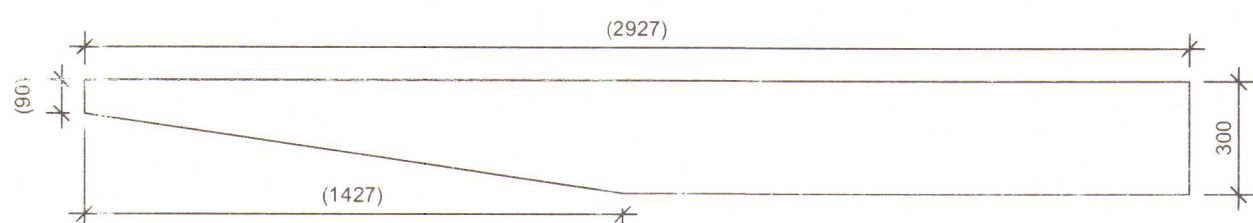


BITI B3 1:20

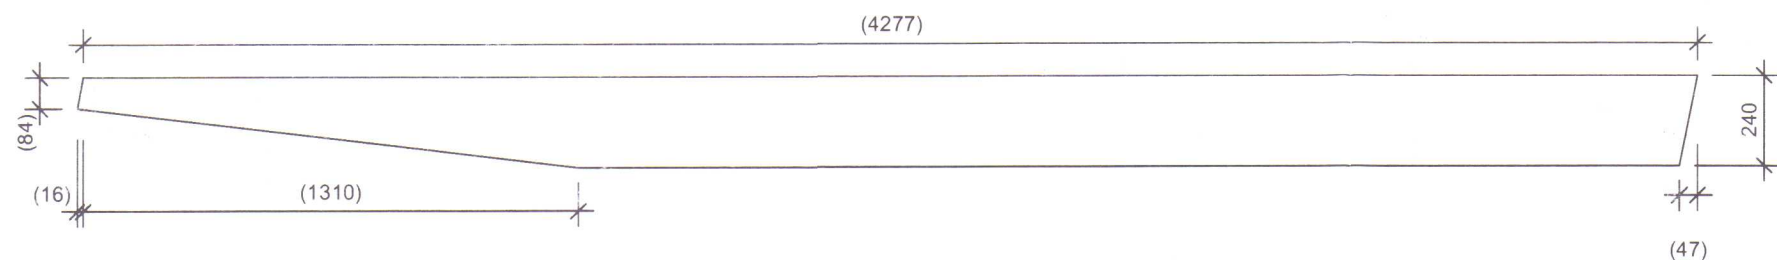


BITI B4 1:20

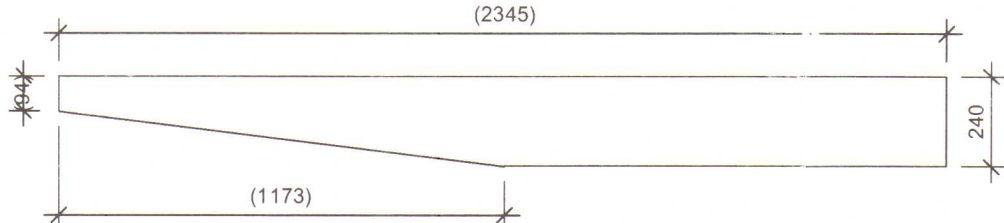

BITI B5 1:20

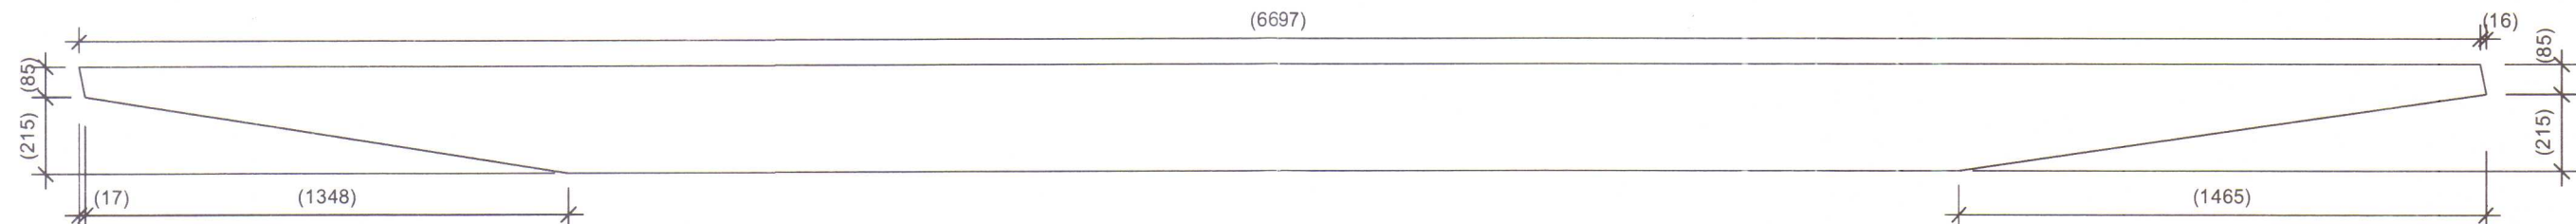

BITI B6 1:20

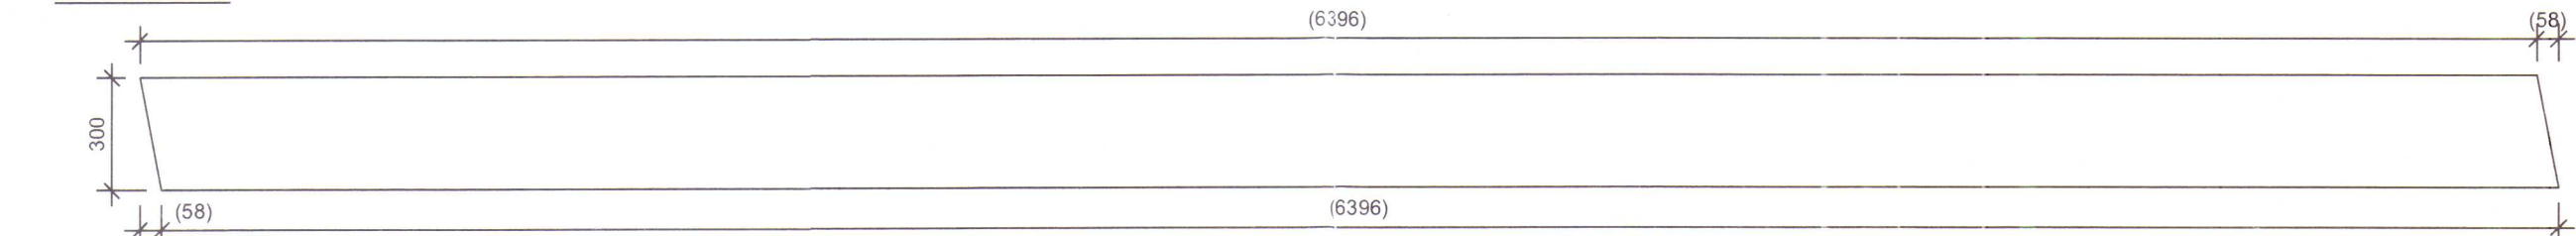

SKÝRINGAR

ÖLL MÁL ERU Í mm
KÓTAR ERU Í m

ALLAR MÁLSETNINGAR OG KÓTAR Á STEYPTUM
BYGGINGAHLUTUM SKAL SANNREYNA VIÐ TEIKNINGAR
ARKITEKTA. GÖLFKÓTI FRÁGENGINS GÖLFIS ER GEFINN
UPP SEM 0,00 m AÐEINS TIL VIÐMIÐUNAR.

BEYGGJUMÁL JÁRNA SKAL SANNREYNA OG BERA SAMAN
VIÐ MÁLSETNINGAR Á STEYPTUM BYGGINGAHLUTUM
SKV. ARKITEKTATEIKNINGUM OG FYRIRSKRIFAÐA
STEYPUHULU SKV. TEIKNINGUM VSÓ RÁÐGJAFAR.

SJÁ GATAPLAN FYRIR ÚRTÖK Í STEYPU.

INNLMÍÐIR SNITTEINAR AF STÆRD 12 mm HAFA 120 mm
FESTILENGD OG ERU LÍMÐIR MED TVEGGJA ÞÁTTA LÍMI AF
VIÐURKENNDRI GERÐ.

TEIKNINGAR AF BITUM Á ÞESSARI TEIKNINGU ERU EKKI
TÆMANDI OG BER EINNIG AÐ LESA Í GRUNNTEIKNINGU
GT-1.

SKÝRINGAR

ALMENNAR SKÝRINGAR SJÁ BL. NR. A-1
TEIKNINGAR ARKITEKT.



BR	DAGS	BREYTING	REIKN.	TEIKN.

VSÓ RÁÐGJÖF

BORGARTONI 20, 105 REYKJAVÍK, Sími 565-8000, Símaþrá 565-8010, Netfangið info@vs.is

FRÍSTUNDAHÚS Í HVARFI
Í HÚNAÞINGI VESTRA

BURÐARVIRKI SNID OG DEILI	HANNAÐTEIKN. YFIRFARID SAMÞYKKT KT. REYNDINGUR	SRG/SG 513 240757.5169 28.10.2019
KVARNI 04227	TEIKN. NR. B-SD-02	BR.

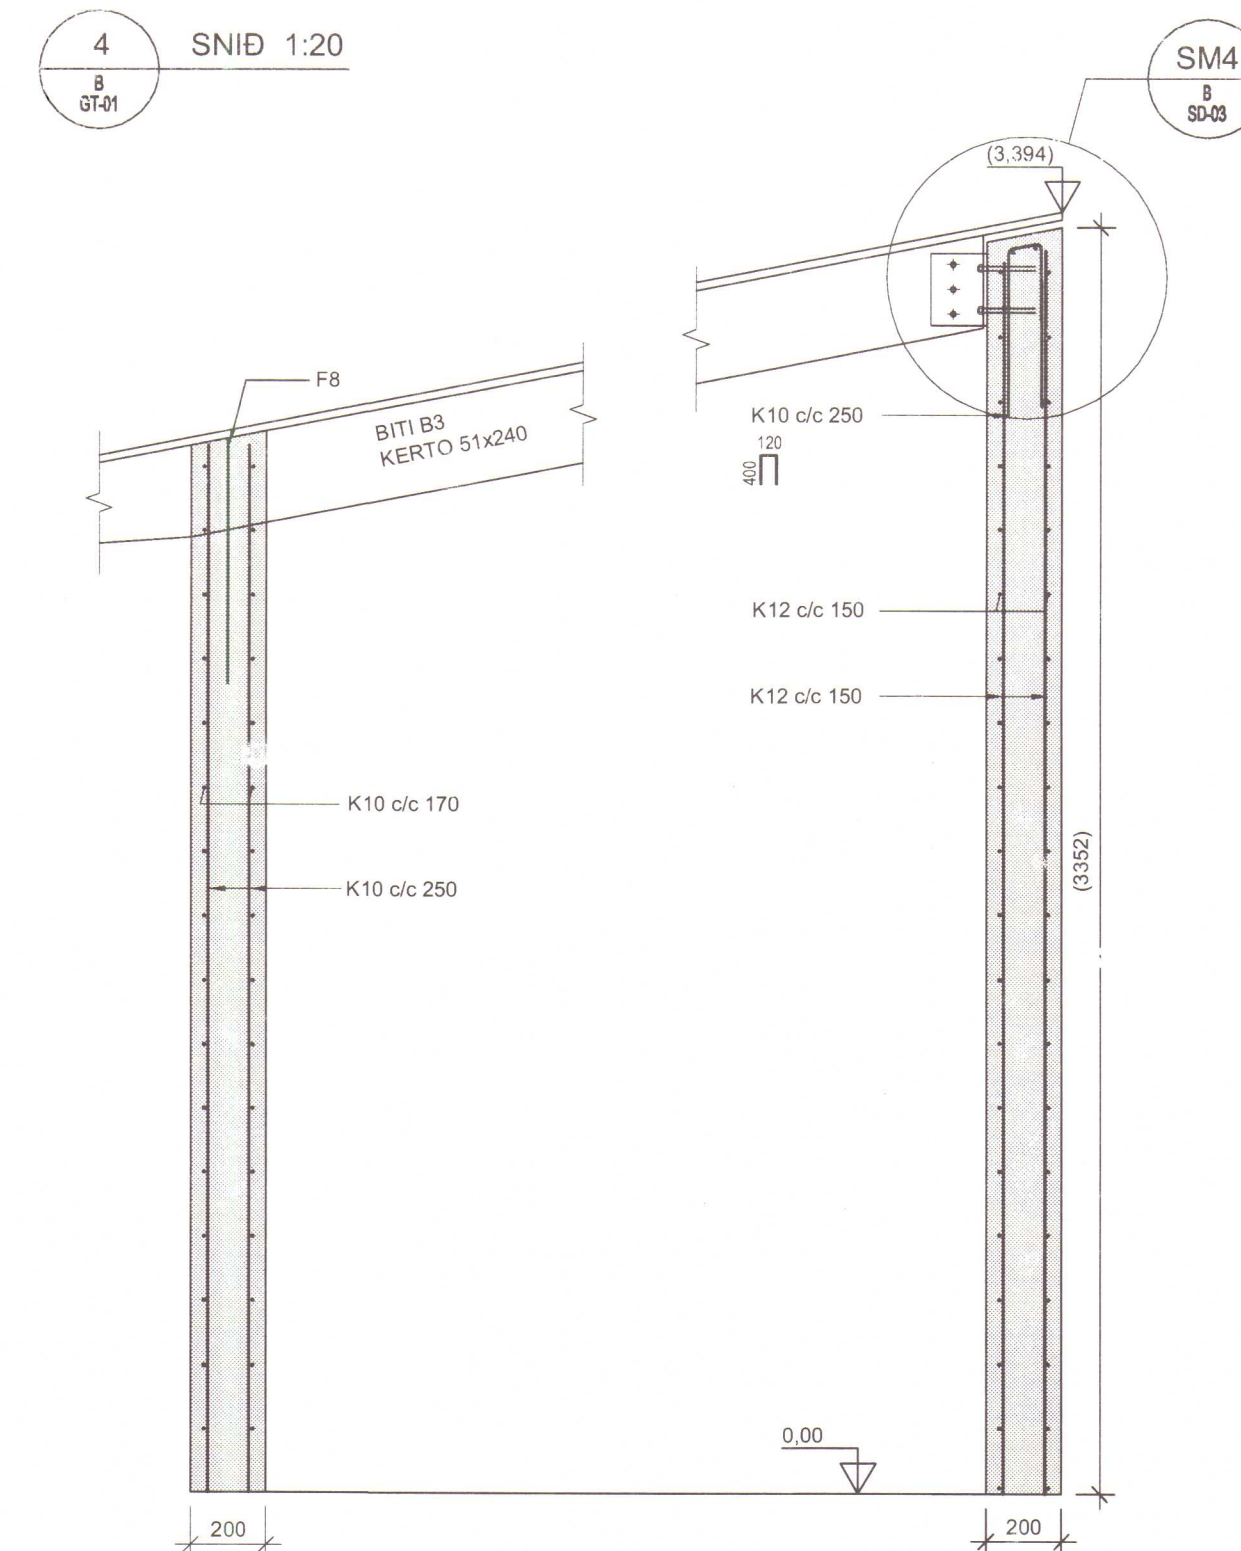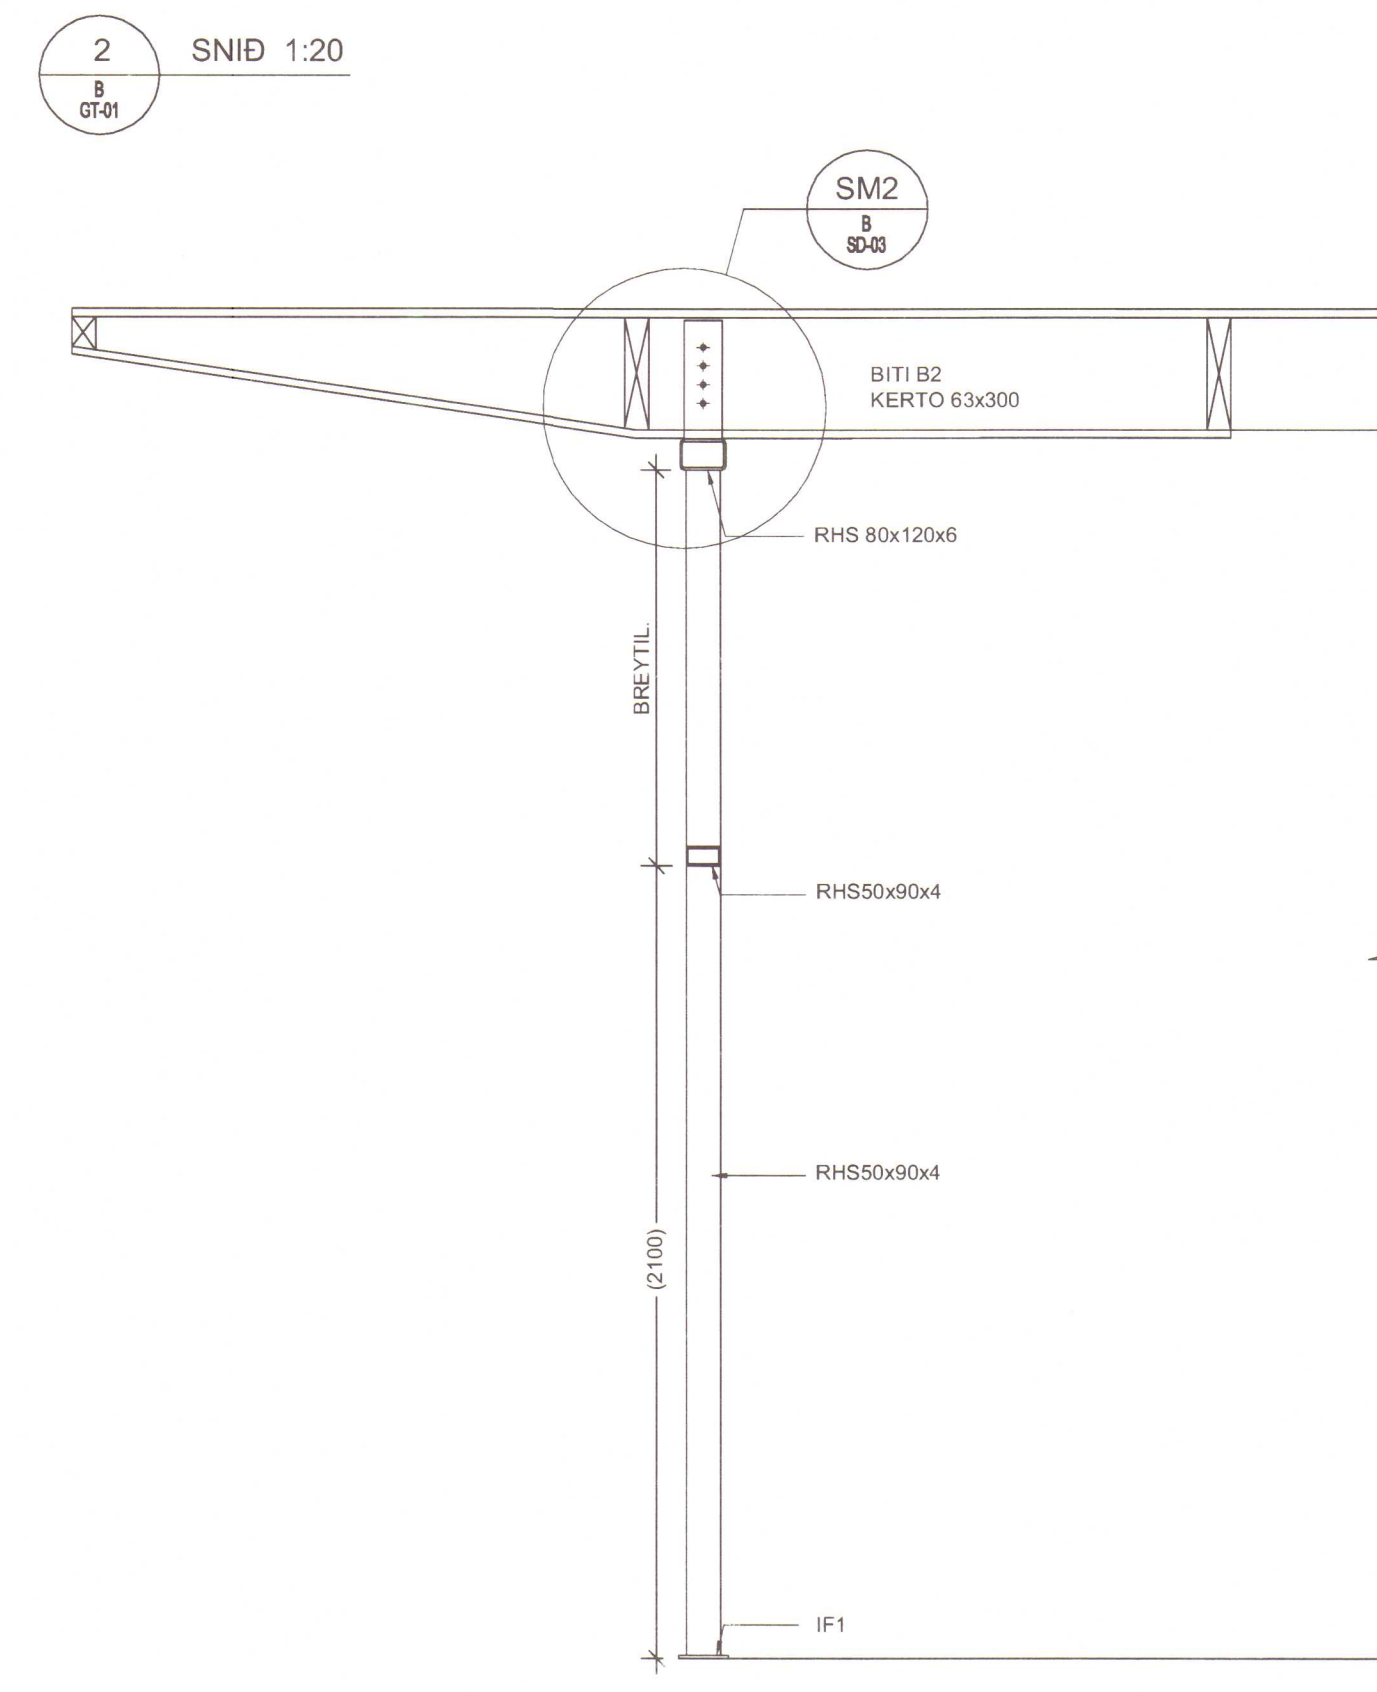

Moß 16/2 00
97.

ÁRITUN SAMRÆMINGARHÖNNUDAR

SKÝRINGAR

ÖLL MÁL ERU Í mm
KÓTAR ERU Í m

ALLAR MÁLSETNINGAR OG KÓTAR Á STEYPTUM
BYGGINGAHLUTUM SKAL SANNREYNA VIÐ TEIKNINGAR
ARKITEKTA. GÓLFKÓTI FRÁGENGINS GÓLFS ER GEFINN
UPP SEM 0,00 m AÐEINS TIL VIÐMIÐUNAR.

BEYJUMÁL JÁRNA SKAL SANNREYNA OG BERA SAMAN
VIÐ MÁLSETNINGAR Á STEYPTUM BYGGINGAHLUTUM
SKV. ARKITEKTATEIKNINGUM OG FYRIRSKRIFAÐA
STEYPUHULU SKV. TEIKNINGUM VSÓ RÁÐGJAFAR.

SJÁ GATAPLAN FYRIR ÚRTÖK Í STEYPU.

INNLIÐDIR SNITTEINAR AF STÆRÐ 12 mm HAFA 120 mm
FESTILENGD OG ERU LIÐDIR MEÐ TVEGGJA ÞÁTTA LÍMI AF
VIÐURKENNDRI GERÐ.

TEIKNINGAR AF BITUM Á ÞESSARI TEIKNINGU ERU EKKI
TÆMANDI OG BER EINNIG AÐ LESA Í GRUNNTEIKNINGU
GT-1.

SKÝRINGAR

ALMENNAR SKÝRINGARSJÁ BL. NR. A-1
TEIKNINGAR ARKITEKT.

VSÓ RÁÐGJÖF

BORGARTÚNI 20, 106 REYKJAVÍK, SÍMÍ 555-0000, SÍMBRÉF 555-0010, NETFANGI vso@vso.is

FRÍSTUNDAHÚS Í HVARFI
Í HÚNAÞINGI VESTRA

BURÐARVIRKI	HANNAÐ/TEIKN.	SBG/SBG
-------------	---------------	---------

SNÍÐ OG DEILI



SANDYKKT

KVARDI 1:20 1:10	KT.	240757-5161
	REYKJAVIK	28.10.2005

VERKNR. TEIKN. NR.

04227 B-SD-01 *[Signature]*

SKANNAE

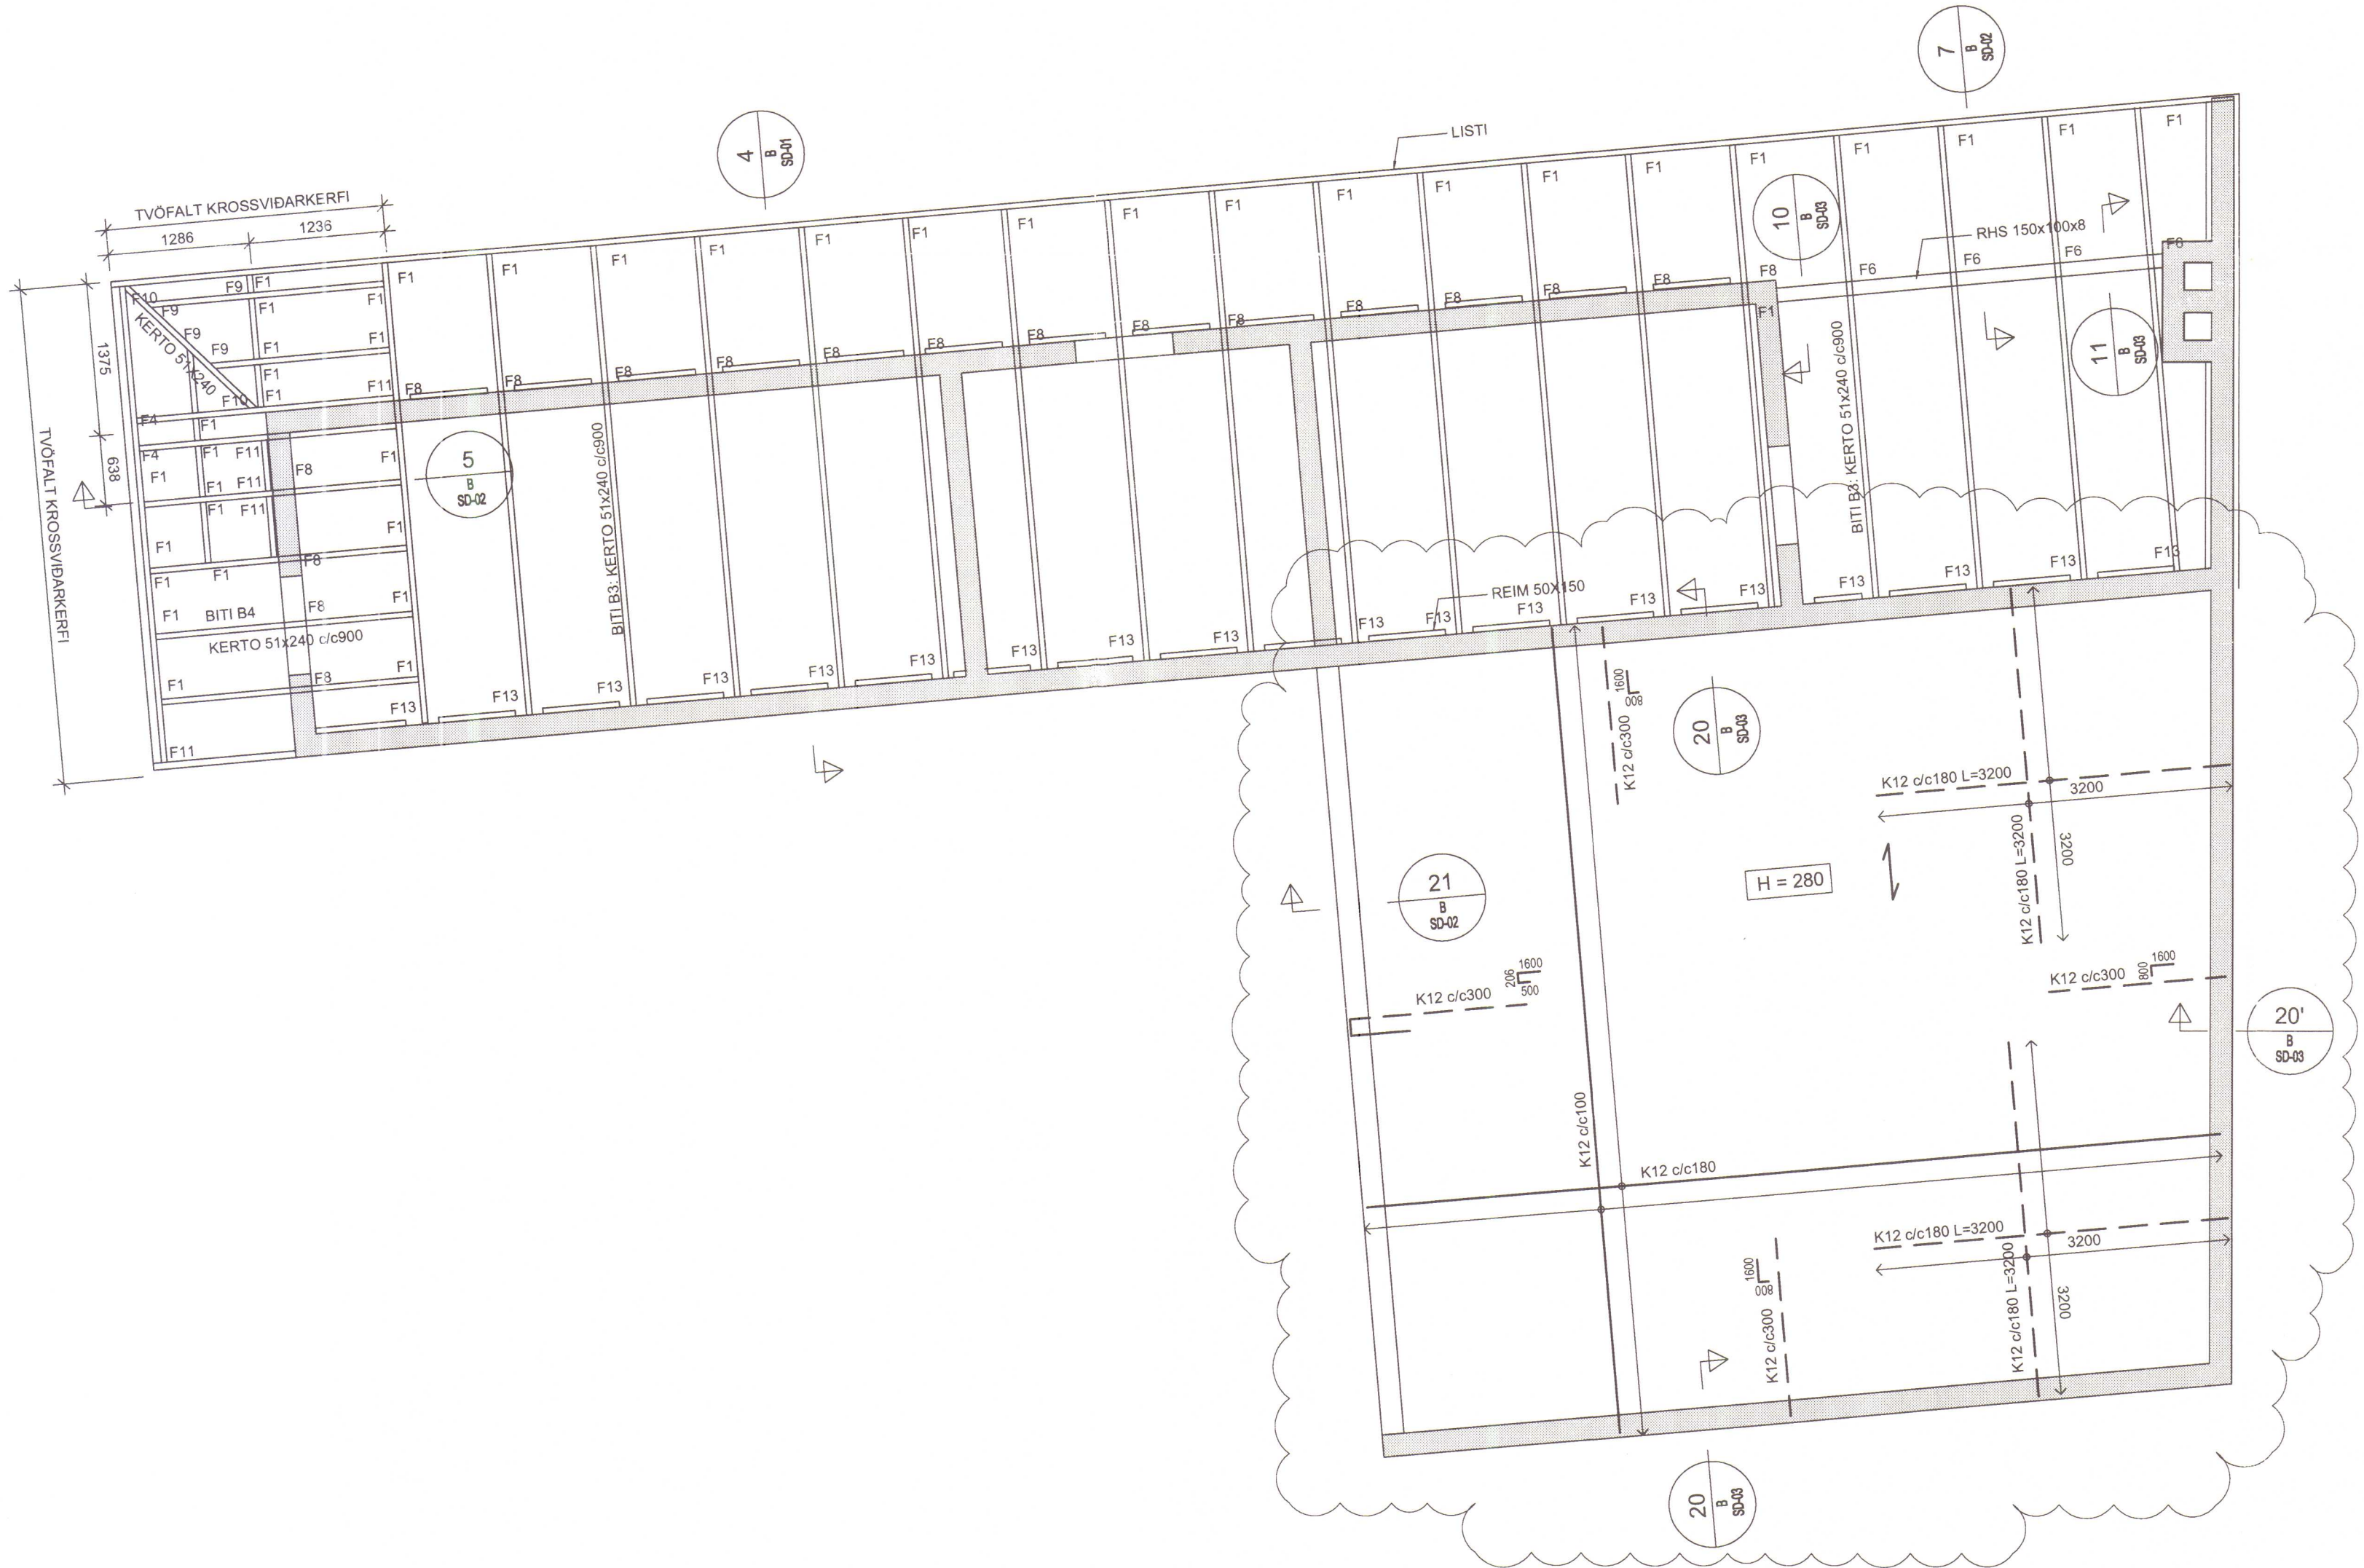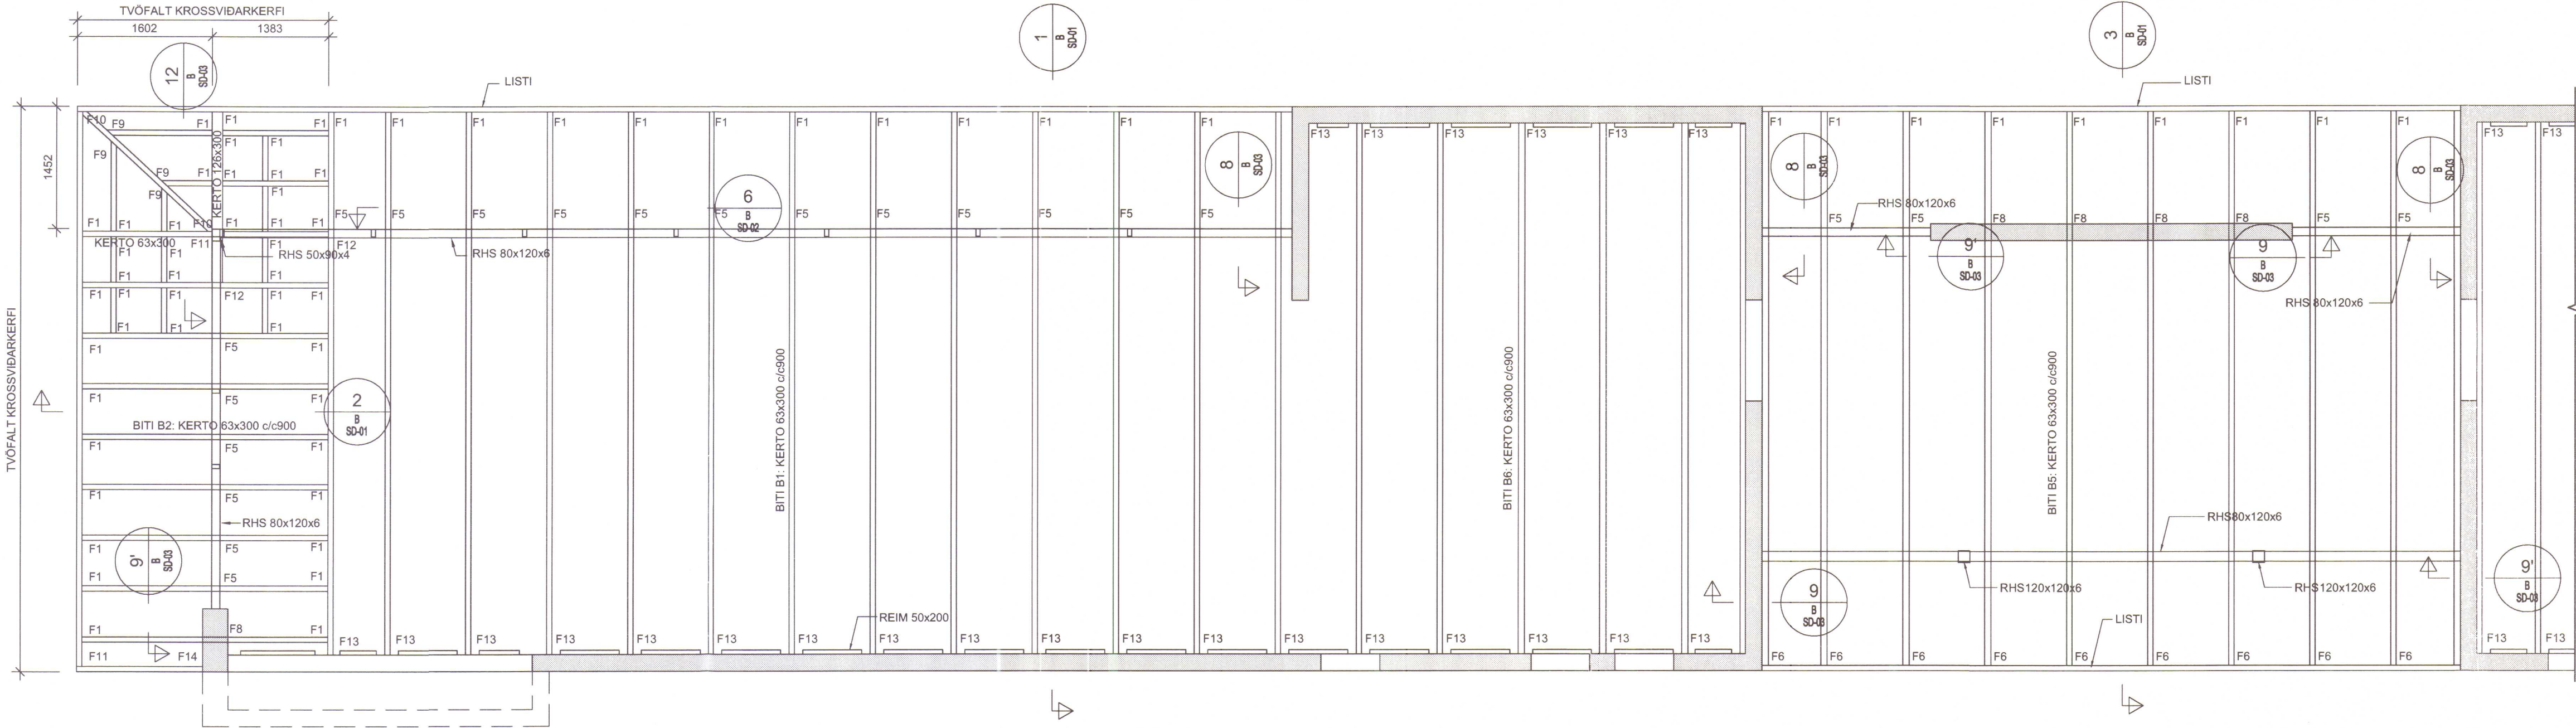

FESTING	LÝSING
F1	1+1 105 VINKLAR MED STYRKINGU, FULLNEGLDIR MED KAMBSAUM 40/40
F2	2+2 105 VINKLAR MED STYRKINGU, FULLNEGLDIR MED KAMBSAUM 40/40
F5	SJÁ SM1 A BLADI SD-03
F6	SJÁ SNÍÐ 7 A BLADI SD-03
F8	2 STK K10 L=1200 BEYGD YFIR BITA
F9	STIKKNEGLING MED 6 STK KAMBSAUM 6.0x100
F10	STIKKNEGLING MED 6+6 STK KAMBSAUM 6.0x100
F11	1 105 VINKILL MED STYRKINGU FULLNEGLDUR MED KAMBSAUM 40/40
F13	SJÁ SM5 A BLADI SD-03
F14	105 VINKILL BOLTAÐUR Í STEIN OG FULLNEGLDUR VIÐ BITA MED KAMBSAUM 40/40

HÚNAÞING VESTRA
BYGGINGAÞULLTRÚI

ÁRTUN SAMRÆMISARÞÖNNUNAR

SKÝRINGAR

ÖLL MÁL ERU Í MM
KÓTAR ERU Í M

ALLAR MÁLSETNINGAR OG KÓTAR Á STEYPTUM
BYGGINGAHLUTUM SKAL SANNREYNA VIÐ TEIKNINGAR
ARKITEKTA. GÓLFKÓTI FRÁGENGINS GÓLFS ER GEFINN
UPP SEM 0,00 M ÁDEINS TIL VIÐMIÐUNAR.

BEYÐJUMÁL JÁRNA SKAL SANNREYNA OG BERA SAMAN
VIÐ MÁLSETNINGAR Á STEYPTUM BYGGINGAHLUTUM
SKV. ARKITEKTATEIKNINGUM OG FYRIRSKRIFADA
STEYPUHULU SKV. TEIKNINGUM VSÓ RÁÐGJAFAR.

SJÁ GATAPLAN FYRIR ÚRTÖK Í STEYPU.

VEGGI SKAL BENDA MED TVÓFALDRI JÁRNAGRIND,
K10c/c250 LÖÐRÉTT OG K10c/c170 LÁRÉTT KOMI EKKI
ANNAD FRAM Á TEIKNINGUM

"TVÓFALT KROSSVIÐARKERFI" SEM MERKT ER INN Á
TEIKNINGU ER SAMVERKANDI TIMBUR OG
KROSSVIÐARPLÖTUR. KROSSVIÐARPLÖTUR SKAL
SKEYTA Á BITUM OG AUK ÞESS FJADRA SAMAN MED
FJÖÐUR 30x6 SEM LÍMD ER BEGGJA VEGNA MED
ÚREPANLÍMI. KROSSVIÐUR ER NEGLDUR Í ÚREPANLÍM Á
BITA MED 31 / 75 KAMBSAUMI c/c 50 OG SKAL ÞESS GÆTT
AÐ LÍM SÉ Á ÖLLUM FLETINUM. NOTA SKAL
BIRKIKROSSVIÐ Á ÞESSUM SVÆÐUM.

ÞAK ER ALMENNT KLÆTT MED 21 mm KROSSVIÐI OG
SKAL NEGLT Á BITA MED 31/75 KAMBSAUMI c/c 50 Á
ÚTKRAGANDI HLUTA OG 1 m FRÁ STEYPTUM VEGGJUM
EN ANNARS c/c 100. KROSSVIÐUR SKAL VERA P30 EÐA
BETRI

OFAN Á KROSSVIÐ ER FESTUR DÚKUR OG SKULU DÚKUR
OG FESTINGAR 1.0m FRÁ STEYPTUM VEGGJUM OG
ÚTKRÖGUM PÓLA 4,4 KN/m² OG ÖNNUR SVÆÐI SKULU
PÓLA 2,0 KN/m² (ÁLAG ER GEFIÐ MED ÁLAGSSTUÐI 1,5)

ÞVERT Á BENDING U Í EFRI BRÚN SKAL SETJA K12 c/c300
NEMA ANNAD SÉ TILGREINT Á TEIKNINGU.

SKÝRINGAR

ALMENNAR SKÝRINGAR SJÁ BL. NR. A-1
TEIKNINGAR ARKITEKT.

C	09.07.2007	BILSKUR	SB	ÁLB
B	22.12.2008	VEGGIÞEYITT	SB	ÁLB
A	28.04.16	FÁRSLA Á BITA OG VEGG	SB	SB
BR	DAGS	BREYTING	REKTN	TEKTN

VSÓ RÁÐGJÖF

BOÐGARTONI 20, 105 REYKJAVÍK, Sími 585-0000, Símaheimi 585-4010, NETTAFANG vsog@vso.is

FRÍSTUNDAHÚS Í HVARFI
Í HÚNAÞINGI VESTRA

BURÐARVIRKI	HANNAÐTEKNI	SBG/BSG
ÞAKVIRKI	YFIRFARID	SB
GRUNNMYND	SAMÞYKKT	SB
	KT	230651-2360

KVARÐI	1:50	REYKJAVÍK	28.10.2005	BR
VERKNI	TEKNI	NR		BR
04227	B-GT-01			B

Mo 12/10 @ 5
of







- SJÁ TEIKN. B-GSU-2

UNDIRSTÖÐUJARÐVEGUR ER MALARFYLLING Á MÓHELLU OG MESTI
JARÐÞRÝSTINGUR ER 300 KN/m²
FYLLINGU SKAL ÞJAPPA Í LÖGUM EINS OG LÝST ER Á ALMENNUM
SKÝRINGUM Á BLADI B-A-1.

OFAN Á FYLLINGUNA UNDIR BOTNPLÖTU H=120 SKAL LEGGJA 75mm
PLASTEINANGRUN MED RÚMPYNGD 24 kg/m³.

JÁRNBENDING VEGGENDA OG OPA ER NÁ NIÐUR AÐ BOTNPLÖTUM
SKAL VERA 2K12, L=1500 ER STANDI 800mm UPP ÚR BOTNPLÖTU.
VIÐ ÖLL OP OG VEGGENDA SKAL SETJA BAULUR K10 c/c300 NEMA
ANNAÐ KOMI FRAM Á TEIKNINGUM.

STOÐVEGGI SKAL BENDA MEÐ TVÖFALDRI JÁRNAGRIND, K10c/c250
LÓÐRÉTT OG K10c/c250 LÁRÉTT KOMI EKKI ANNAÐ FRAM Á
TEIKNINGUM

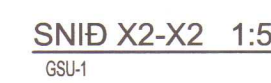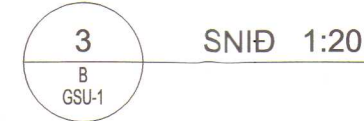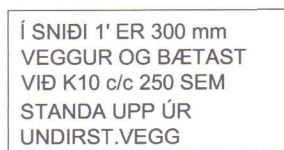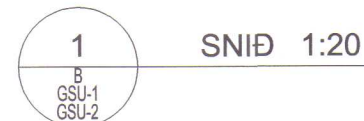

- ALLAR MÁLSETNINGAR OG KÓTAR Á STEYPTUM BYGGINGAHLUTUM SKAL SANNREYNA VÍD TEIKNINGAR ARKITEKTA. GÓLFKÓTI FRÁGÆNGINS GÓLFS ER GEFINN UPPI SEM 0,00 M AÐEINS TÍL VIÐMIÐUNAR.
- BEYGJUMÁL JÁRNA SKAL SANNREYNA OG BERA SAMAN VÍD MÁLSETNINGAR Á STEYPTUM BYGGINGAHLUTUM SKV. ARKITEKTA TEIKNINGA OG FYRIRSKRIFAÐA STEYFJUHULU SKV. TEIKNINGUM VÐÓ RÁÐSJAFAF.
- SJÁ GATAPLAN FYRIR ÚRÐÓTI STEYPU.

BR. DAGS. BREYTING RFIKX TFIKX

VSÓ RÁÐGJÖF


BURÐARVIRKI
UNDIRSTÖÐUR
GUNNMYND OG SNIÐ

HANNAÐ/TEIKN. SBG/SBG
ATH. SB
SAMÞYKKT


KVARDI	1:50 1:20 1:5	REYKJAVÍK	30.09.2005
VERKNR.	TEIKN. NR.	BR.	

SKANNAÐ


B-GSU-1

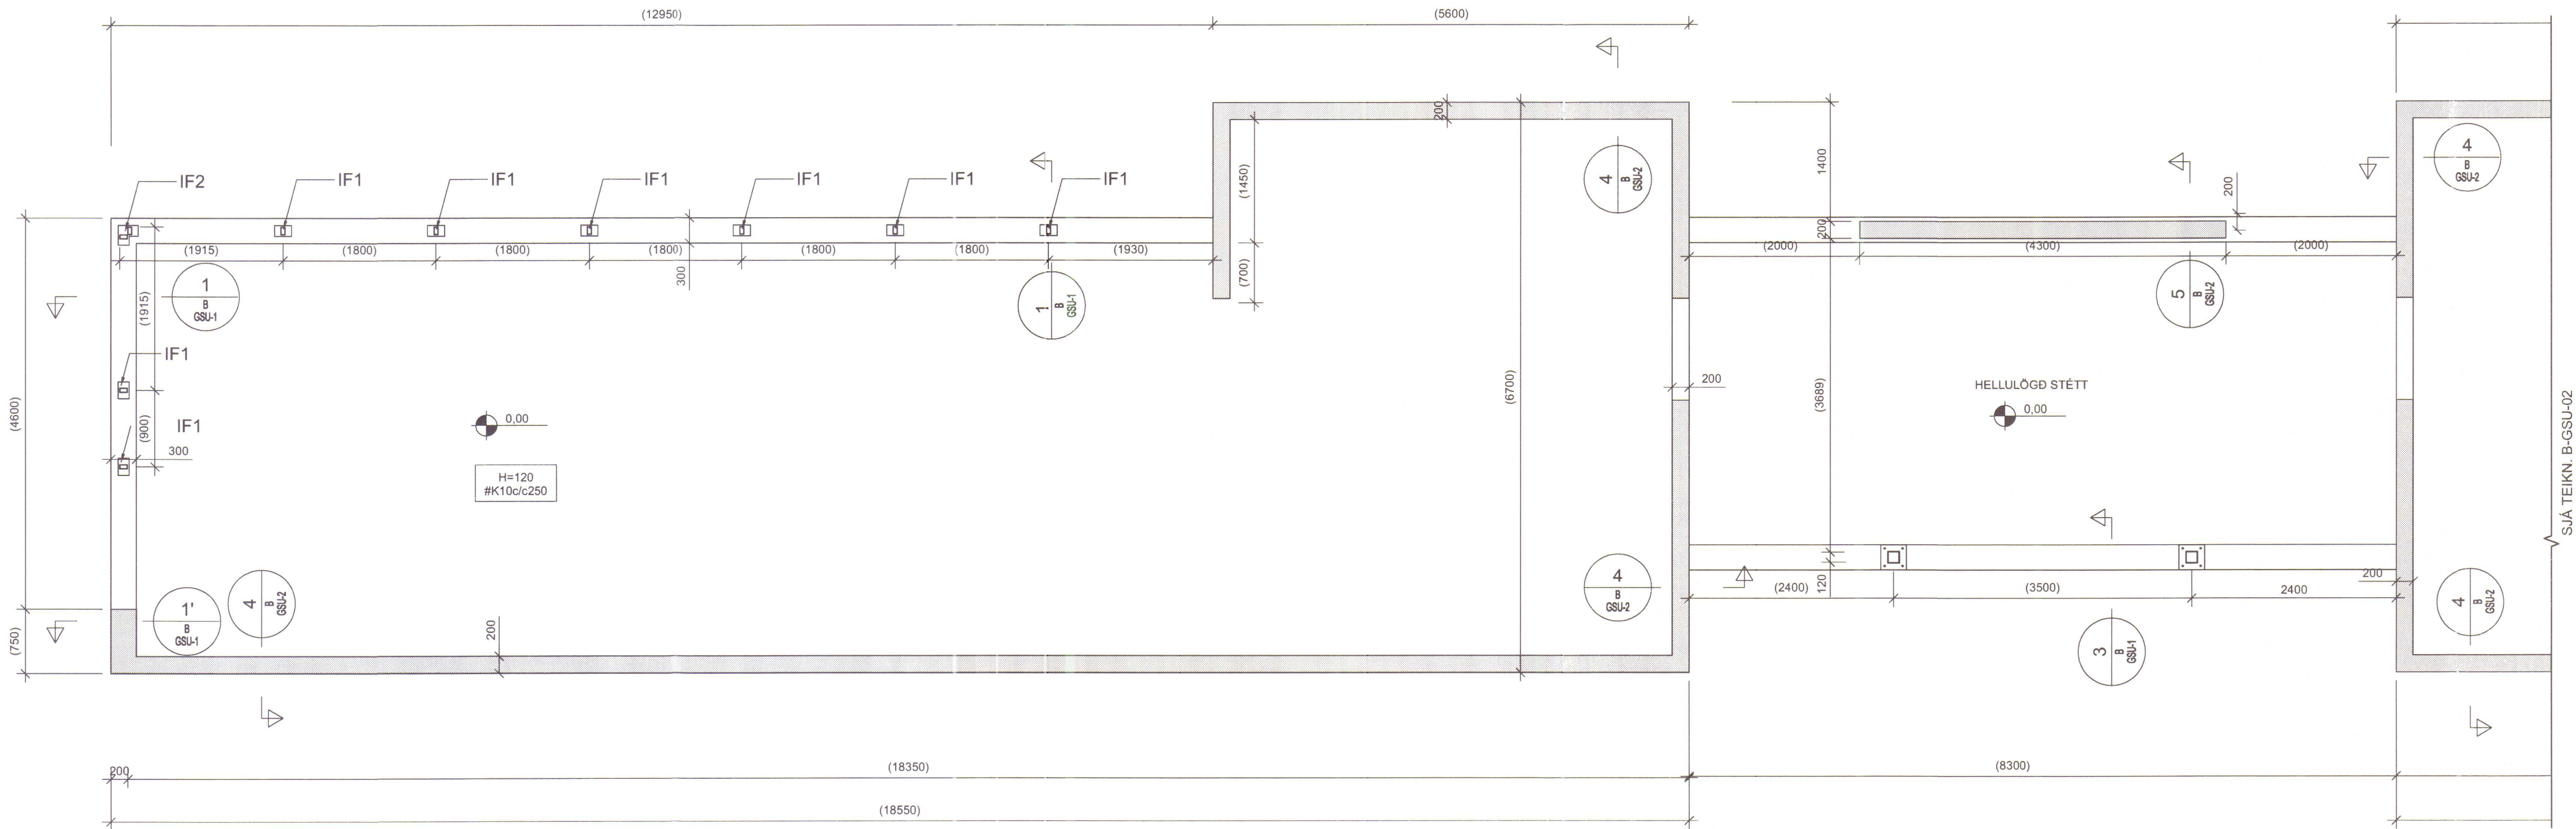


SNIÐ X2-X2 1:5

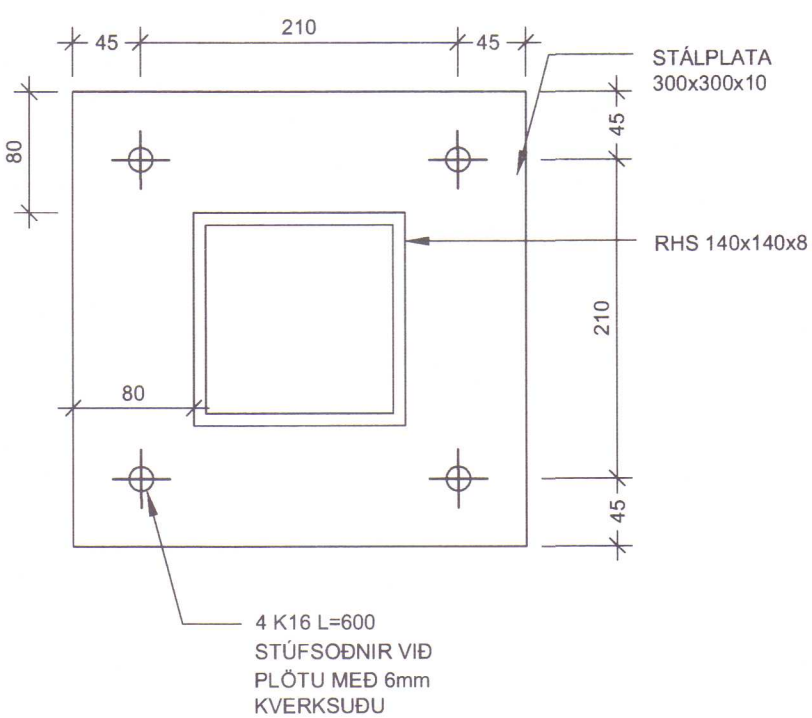



1 SNIÐ 1:20

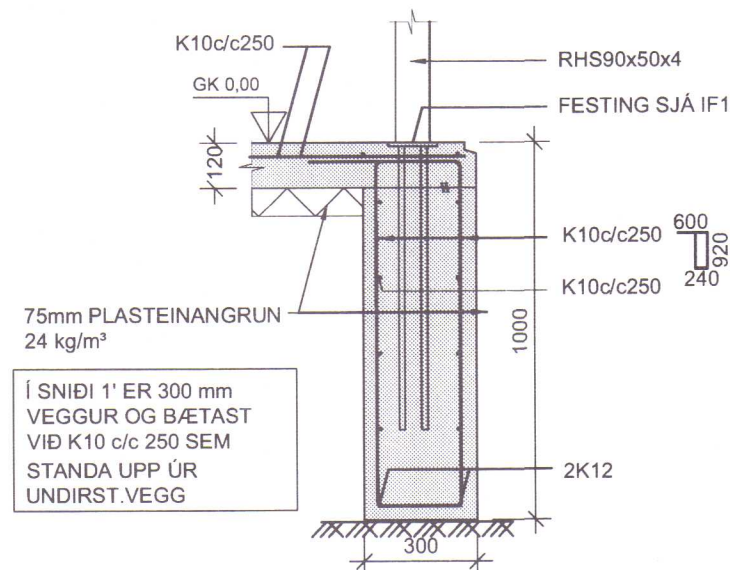

2 SNIÐ 1:20

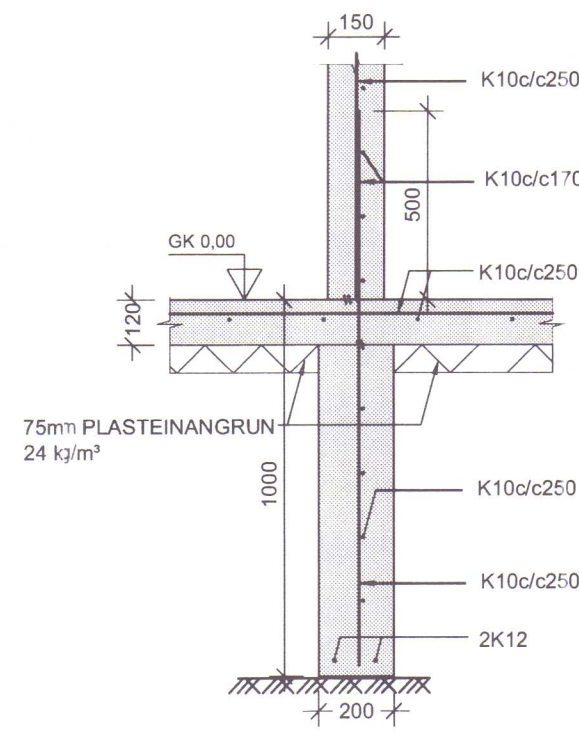

3 SNIÐ 1:20

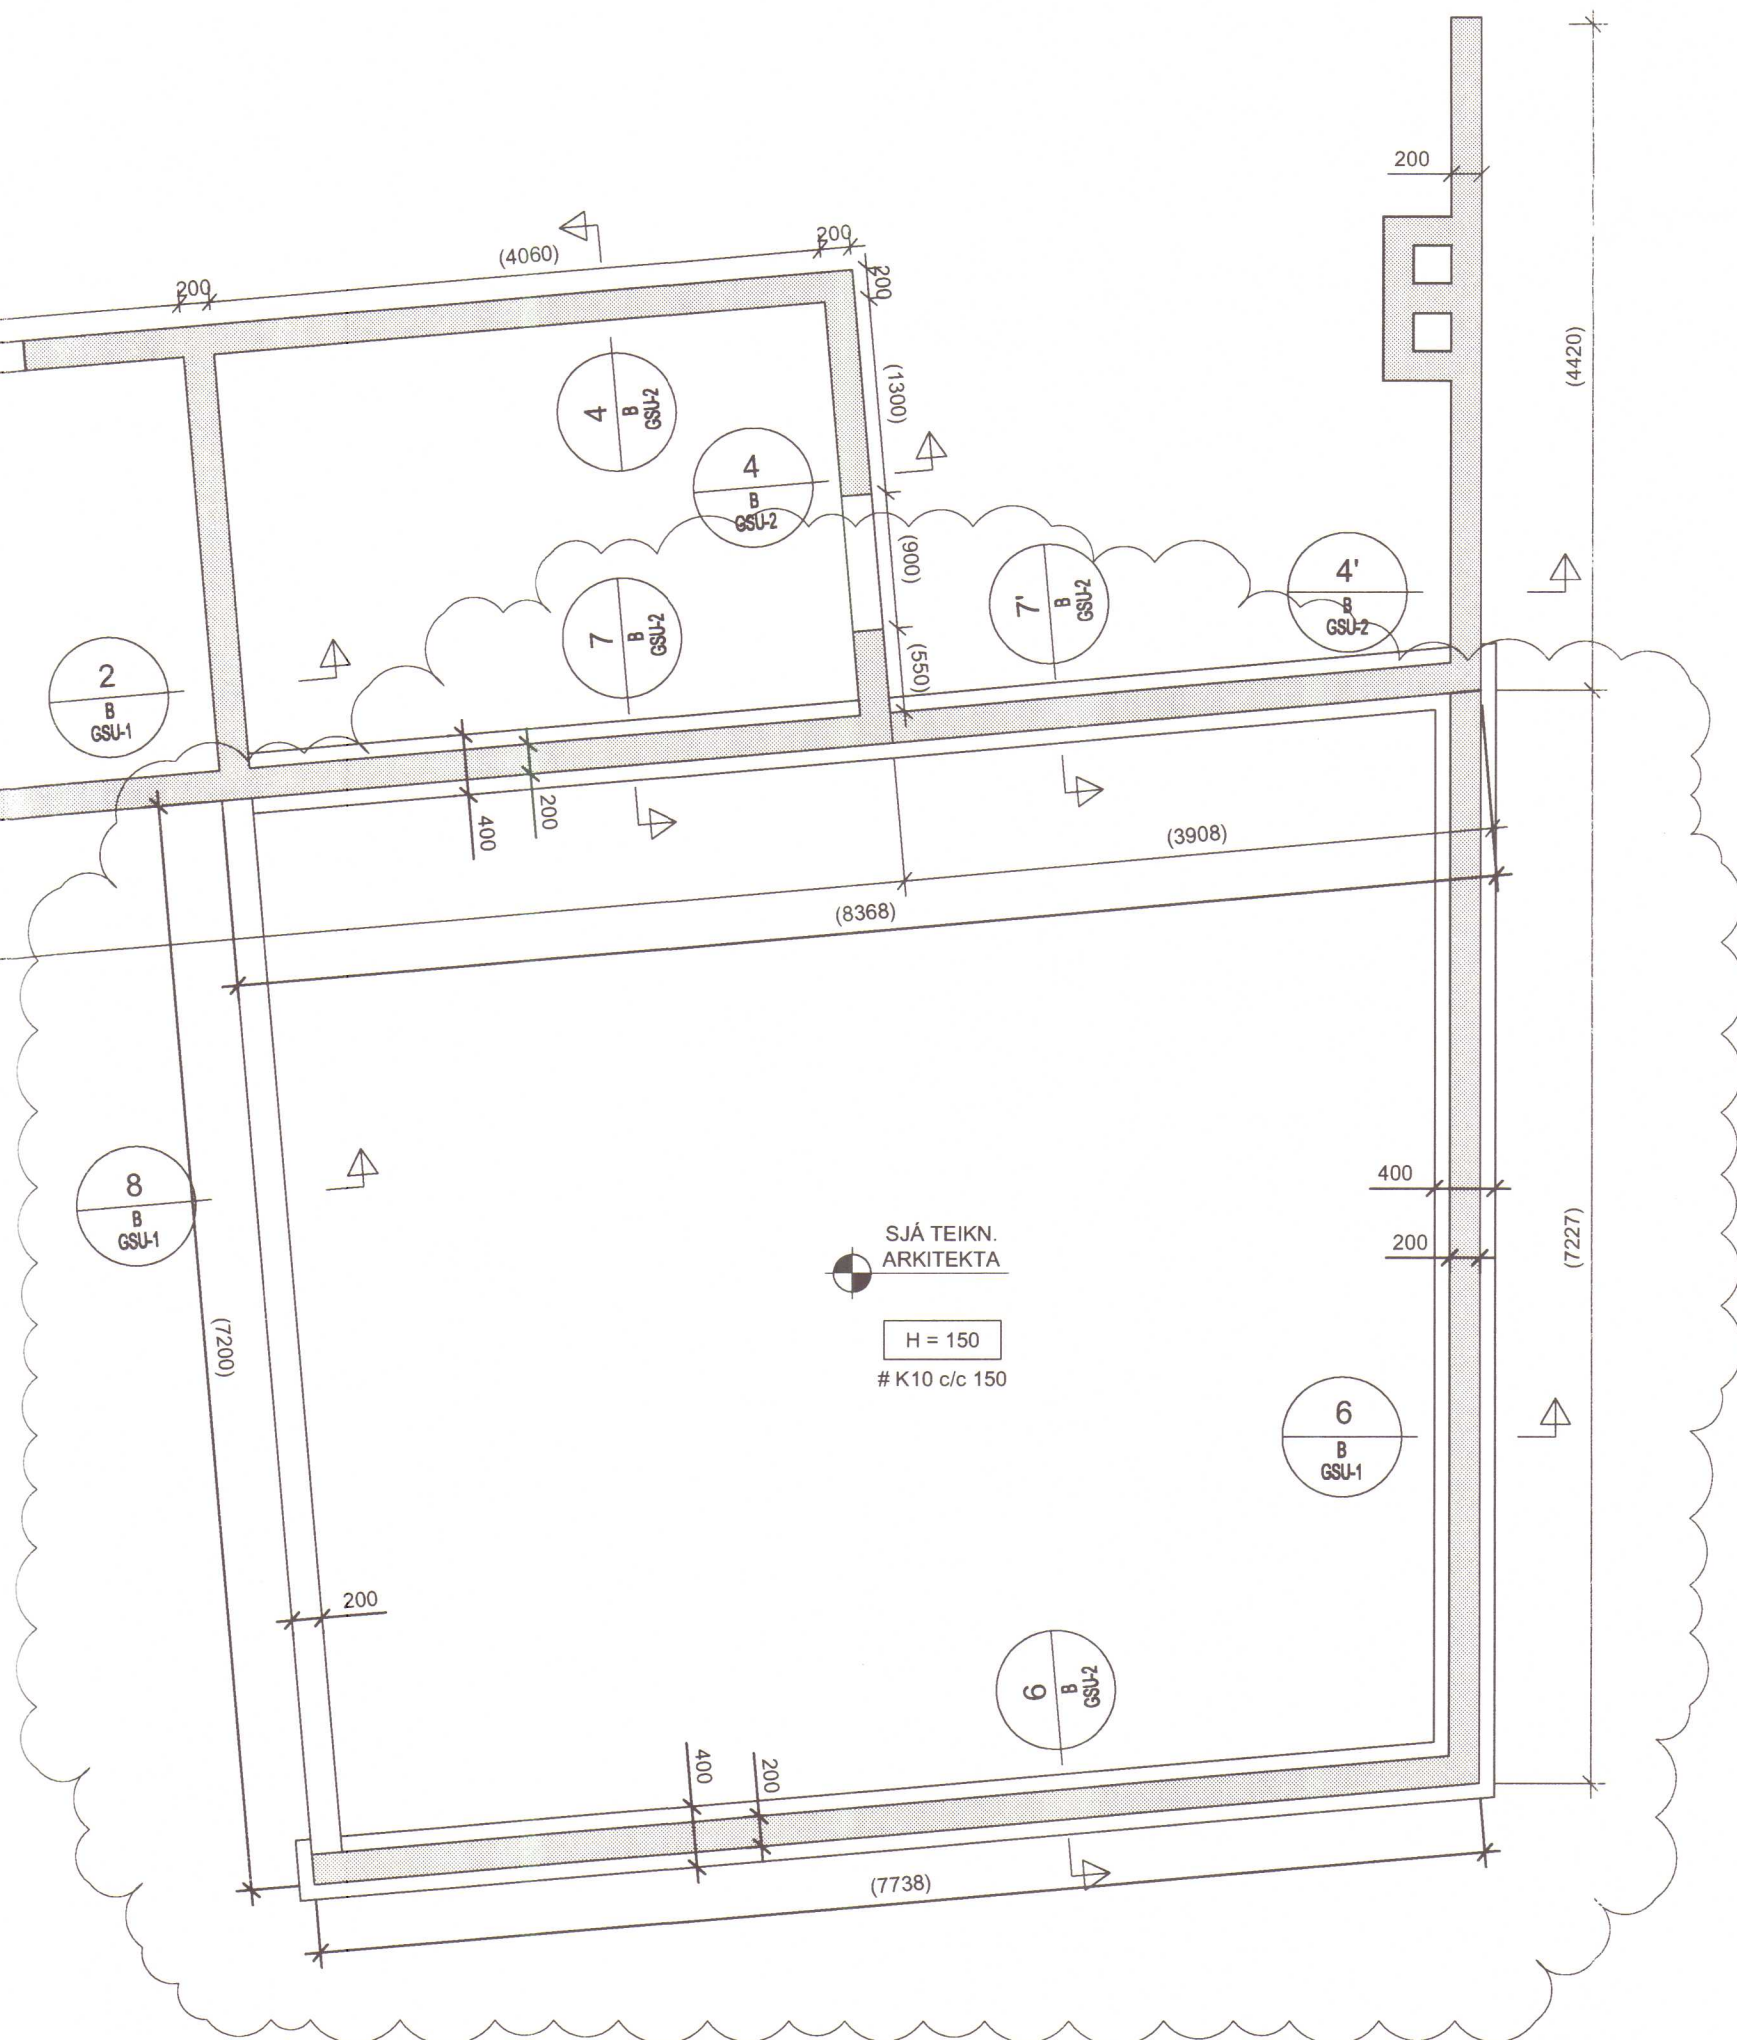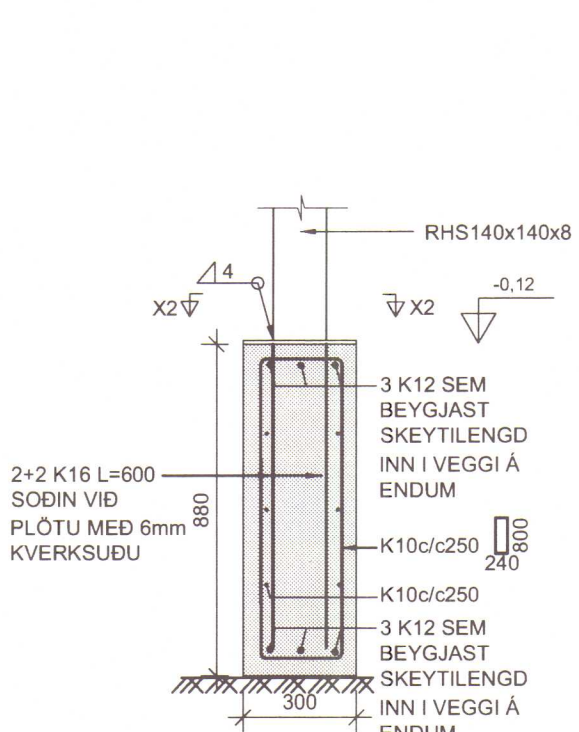

HÚNAPING VESTRA BYGGINGAFULLTRÚ

ÁRSTUN SAMRUMINGARHÖNDLUNAR

SKÝRINGAR

ÖLL MÁL ERU Í mm
KÓTAR ERU Í m
ÖLL MÁL OG ALLA KÓTA SKAL SANNREYNA Á
BYGGINGARSTAD

UNDIRSTÖÐUJARDVEGUR ER MÁLARFYLING Á MÖHELLU
OG MESTI JARÐÞRÝSTINGUR ER 300 KN/m²

FYLLA SKAL UNDIR BOTNPLÖTUR OG AÐ SÖKKULVEGGJUM
MEÐ BURÐARHÆFRI MÖL EÐA GRÚS
(SJÁ BLAD B-A-1) OG SKAL EFNID ÞJAPPAD EINS OG LÝST
ER Á BLADI B-A-1

OFAN Á FYLLINGUNA UNDIR BOTNPLÖTU H=120 SKAL
LEGGJA 75mm PLASTEINANGRUN MEÐ RÚMÞYNGD 24
kg/m³

BOTNPLÖTUR: JÄRNBENDING BOTNPLATNA SKAL VERA
MÖSKVI K10c/c250. EFRI BRÚN BENDINGAR SKAL VERA Í
30mm FRÁ YFIRBORDI.

JÄRNBENDING VEGGENDA OG OPA ER NÁ NIÐUR AÐ
BOTNPLÖTUM SKAL VERA 2K12, L=1500 ER STANDI 800mm
UPP ÚR BOTNPLÖTU. VIÐ ÖLL OP OG VEGGENDA SKAL
SETJA BAULUR K10 c/c300 NEMA ANNAD KOMI FRAM Á
TEIKNINGUM.

VEGGI SKAL BENDA MEÐ TVÖFALDRI JÄRNRAGIND,
K10c/c250 LÖÐRÉTT OG K10c/c170 LÄRÉTT KOMI EKKI
ANNAD FRAM Á TEIKNINGUM

STÖÐVEGGI SKAL BENDA MEÐ TVÖFALDRI JÄRNRAGIND,
K10c/c250 LÖÐRÉTT OG K10c/c250 LÄRÉTT KOMI EKKI
ANNAD FRAM Á TEIKNINGUM

TILVÍSANIR

ALMENNAR SKÝRINGAR SJÁ BL. NR. A-1
IF1 OG IF2 SJÁ BL. NR. GSU-02
TEIKNINGAR ARKITEKT.

MÁLSETNINGAR OG KÓTAR:

• ALLAR MÁLSETNINGAR OG KÓTAR Á STEYPTUM
BYGGINGAHLUTUM SKAL SANNREYNA VIÐ TEIKNINGAR
ARKITEKTA. GÖLFKÓTI FRÁGENGINS GÖLFS ER GEFINN
UPP SEM 0,00 m AÐEINS TIL VIÐMIÐUNAR.

• BEYGJUMÁL JÄRNA SKAL SANNREYNA OG BERA
SAMAN VIÐ
MÁLSETNINGAR Á STEYPTUM BYGGINGAHLUTUM SKV.
ARKITEKTATEIKNINGUM OG FYRIRSKRIFADA
STEYPUHLU
SKV. TEIKNINGUM VSÓ RÁÐGJAFAR.

• SJÁ GATAPLAN FYRIR ÚRTÖK Í STEYPU.

D	09.07.2007	BILSKUR	SB	ALB
C	22.12.2006	VEGG BREYTT	SB	ALB
B	28.04.06	BREYTING Á VEGGJUM	SB	SB
A	24.10.2005	FRAMVEGGUR BAKHJUSS	SB	SB
BR	DAGS	BREYTING	REIKN	TEIKN

VSÓ RÁÐGJÖF

BORGARTÚN 20, 105 REYKJAVÍK, Sími 555-9000, Símafær 555-6010, Netfang vs@vs.is

FRÍSTUNDAHÚS Í HVARFI Í HÚNAPINGI VESTRA

BURÐARVIRKI UNDIRSTÖÐUR GRUNNMYND OG SNIÐ	HANNAÐ/TEIKN YFIRFARÐ. SAMÞYKKI KT	SBG/SG 230651-2995
---	---	-----------------------

KVARNI VERKNR	1:50 1:20 1:5	TEIKN NR. B-GSU-01	REYKJAVÍK 30.09.2005	BR
------------------	---------------------	-----------------------	-------------------------	----