



Afstöðumynd 1/5000

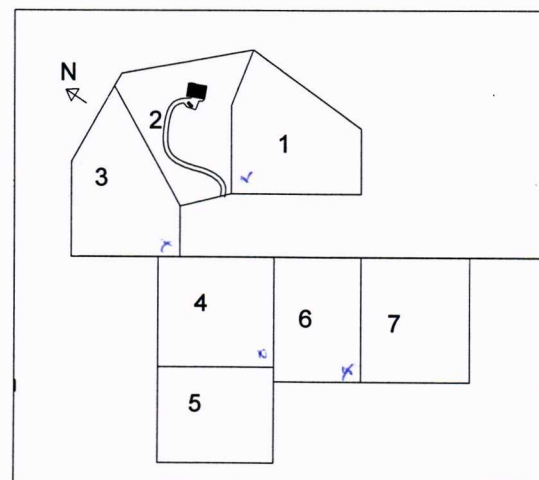

Afstöðumynd 1/1000

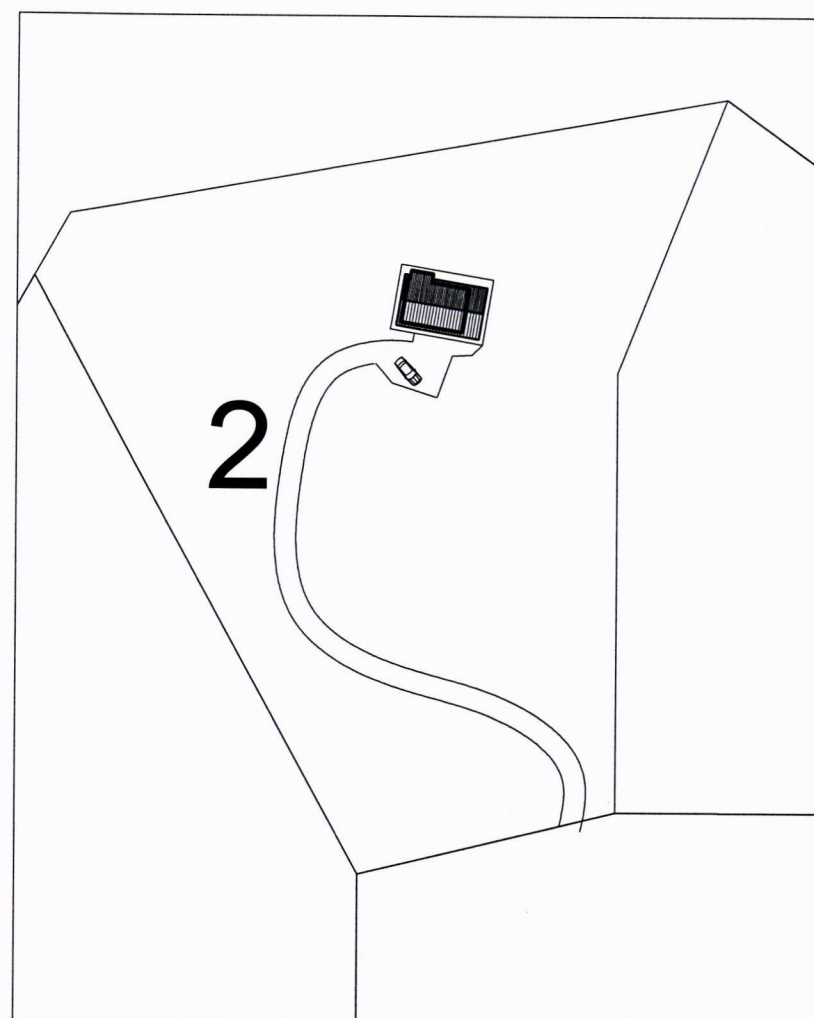

Stærðir:

Flatarmál, brúttó	Hús	51,0 m ²
	útigeymsla	6,3 m ²
	Samtals	57,3 m ²


Rúmmál, brúttó:	Hús	191,3 m ³
	útigeymsla	22,5 m ³
	Samtals	213,8 m ³
	(Botnplata)	10,2 m ³

Flatarmál nettó:	Hús	44,8 m ²
	milliloft > 1,8	4,2 m ²
	útigeymsla > 1,8	2,4 m ²
	Samtals	51,4 m ²

Kólnunartölur.	
U-gildi gólfs	0,30 W/m ²
U-gildi útveggja	0,40 W/m ²
U-gildi þaks	0,20 W/m ²
U-gildi glugga	2,00 W/m ²
U-gildi hurða	3,00 W/m ²

BO Björgunarop, öll stærri en 600*600 mm.
 ● Reykskynjari.
 Slökkvitæki.

Snið A-A

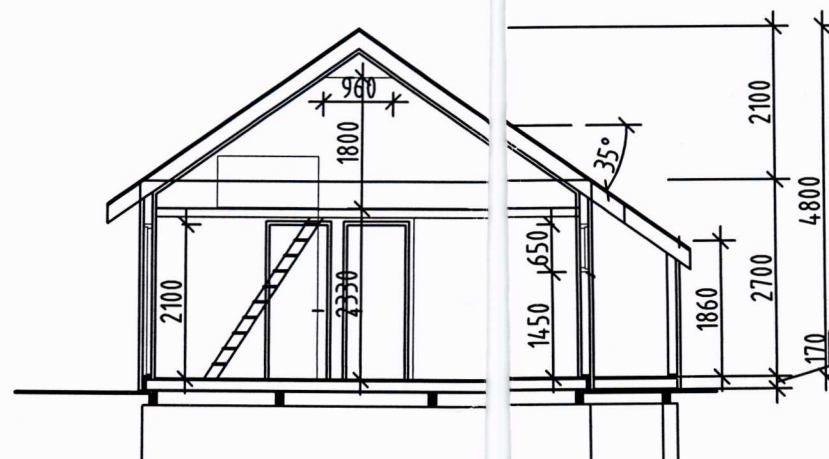

MÓTTEKID

27 SEPT. 2008

S.H. FMR-212

HÚNAÞING
Samþykkt.

Tæknilegs- og byggingarnefnd

Þreppsnefnd

Byggingarlýsing:

Um er að ræða frístundarhús.
 Húsið er á lóð nr 2 við hvarfsstíg í
 Hvarfslandi í Húnaþingi vestra.
 Land nr. 216560
 Staðgreinir 00034100

Húsið er hefðbundið heilsárs frístundarhús, byggt úr timbri á steypum undirstöðum.
 Litur útveggir ljósbrúnir, gluggar og hurðar hvítir, þak dökkt.

Undirstöður:
 Járnþent steinsteypa C25 með þverbitum 200*800 m/m 2000 mm.

Gólf:
 Gagnvarðir langbitar 2*50*200 m/m ca 2000 ofaná undirstöður
 Ofaná þá koma gólfbitar 50*150 m/m 600
 Milli þeirra að neðan kemur þétt 12 mm fúavarin krossviður og 150 mm steinull.
 Ofaná kemur 22 mm gólfklæðning.

Útveggir:
 Yst bandsöguð lóðrétt borðaklæðning á lárétta 50*32 grind m/m 600.
 Vegggrind, stoðir 50*125 m/m fyllt með steinull, klædd með 12 mm krossvið að
 utan, innan kemur 0,2 mm plast rakavörn, á hana kemur rafmagnsgrind klædd með
 viðarpanil.

Þak:
 Yst báruð málmklæðning negld á þéttklædda 25*150 mm borðaklæðningu.
 Sperrur 50*225 m/m 600 sett saman í mæni með 2*16 mm krossviðs-löskum límdum
 og vel negldum. Yfir stofu og útiskýggni koma þverbönd 2*45*120 m/m 1200.
 Þakið skal einangra með 200 mm þakull, milli einangrunar og borðaklæðningar er
 25 mm loftbil. Við útvegg kemur 1 stk 40 mm loftrör í hvert sperrubil.
 Að neðan kemur 0,2 mm plast rakavörn, rafmagnsgrind og panill.

Milliloft:
 Burðargrind 50*100 m/m 600, klætt að ofan með 22 mm spónaplötum, einangrað
 með steinull milli bita, að neðan kemur plast þétting og panill.

Ágúst Birgisson ehf.

Teiknistofa kt. 631298-3979
 Bæjarlind 14 201 Kópavogi agustb@isholf.is
 Sími 588.2220 / 894.7997 fax 588.2227

Ágúst Birgisson tækniþræðingur kt. 160557-4199

Hannað: ÁB


verk: Sumarhús í landi Hvarfs,
 Húnaþingi vestra.

efni: Davíðshús, Hvarfsstíg 2
 Frístundarhús: Afstöðumynd
 snið og skýringar


mælikv: 1/100 dags: 20.05.2008

teikning nr.

A-01

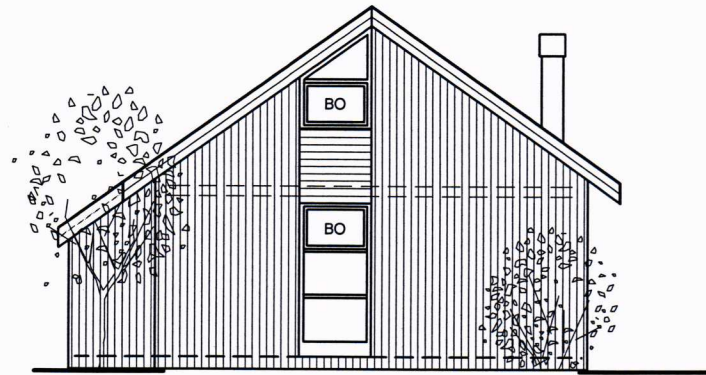


Norður

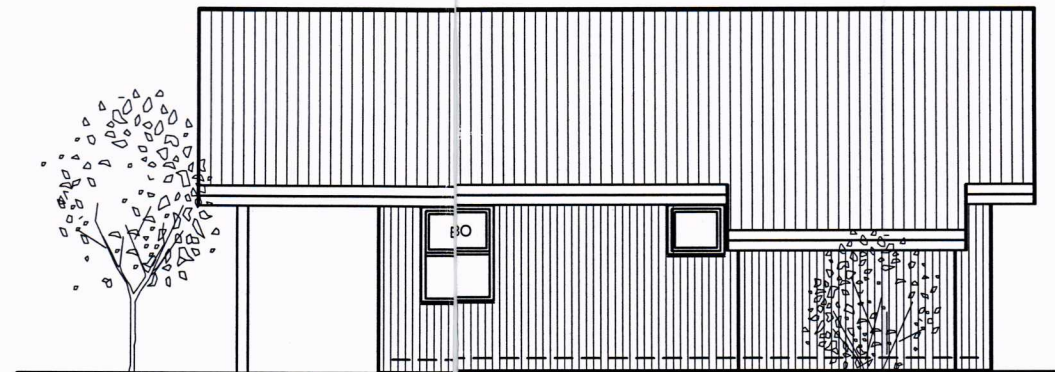

Austur



Suður

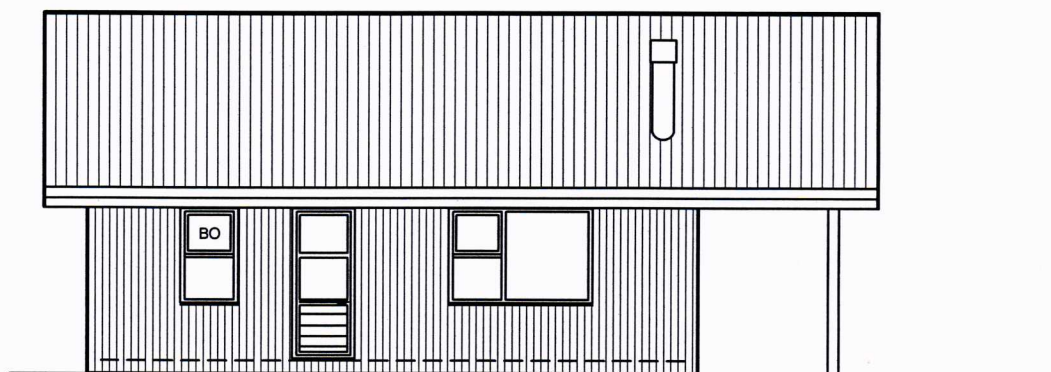

Vestur

HÚNAÞING Samþykkt:


f ökipulags- og byggingarnefnd

f hræppenefnd _____

MÓTTEKID

25 SEPT. 2008

S.H. FMR-212

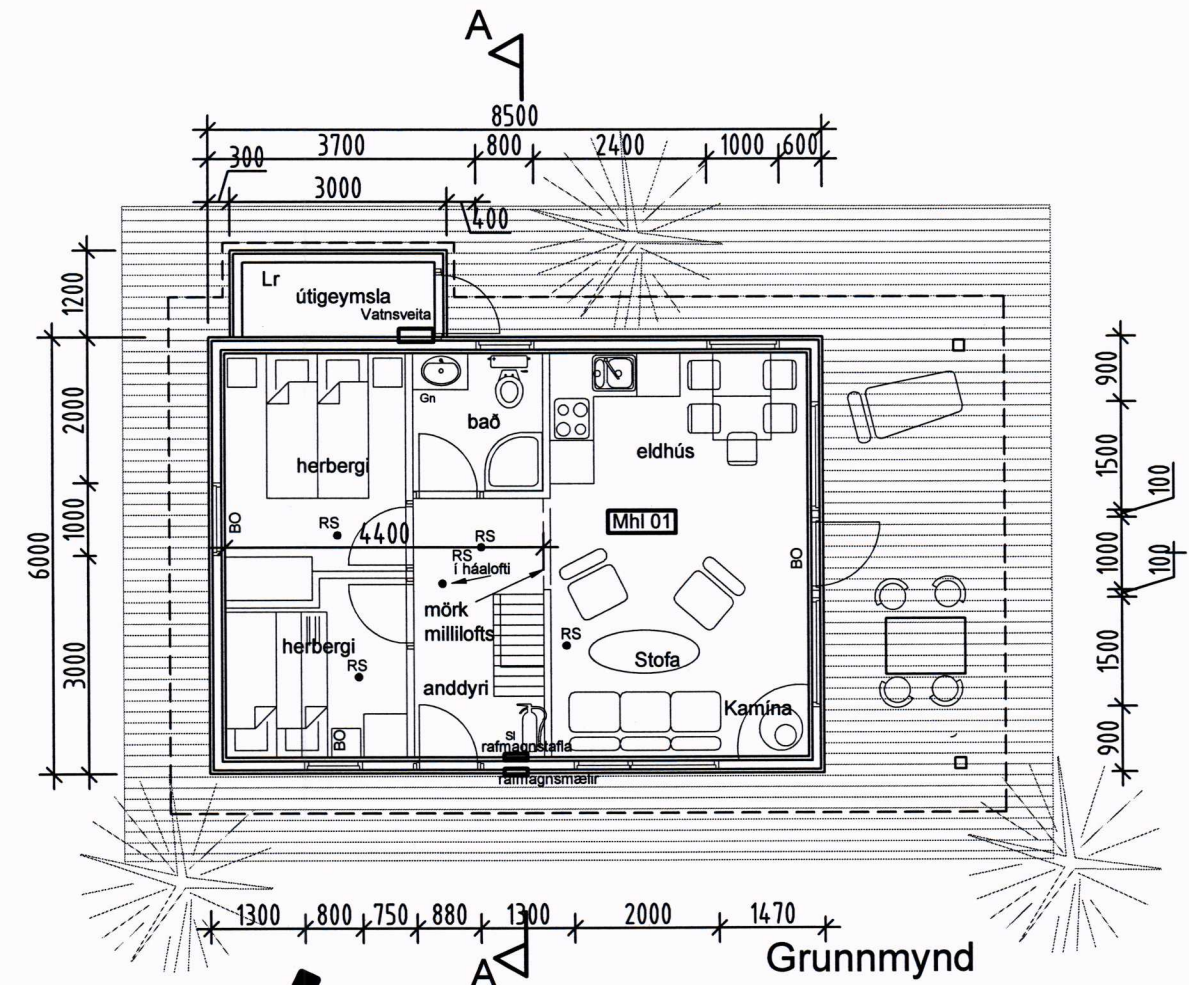

Grunnmynd



Ágúst Birgisson ehf.

Teiknistofa kt. 631298-3979

Bæjarlind 14 201 Kópavogi agustb@isholf.is

sími 588.2220 / 894.7997 fax 588.2227

Ágúst Birgisson tæknifræðingur kt. 160557-4199

Hannað: ÁB

verk: Sumarhús í landi Hvarfs,
Húnaþingi vestra.

efni: Davíðshús, Hvarfsstíg 2
Frístundarhús: Grunnmynd og
útlit

mælikv: 1/100

dags: 20.05.2008

teikning nr.

A-02


HÚNAÞING

Samþykkt:


f skipulags- og byggingarnefnd

f hræpparnefnd

MÓTTEKIÐ
25 SEPT. 2008
S.H. FMR-212

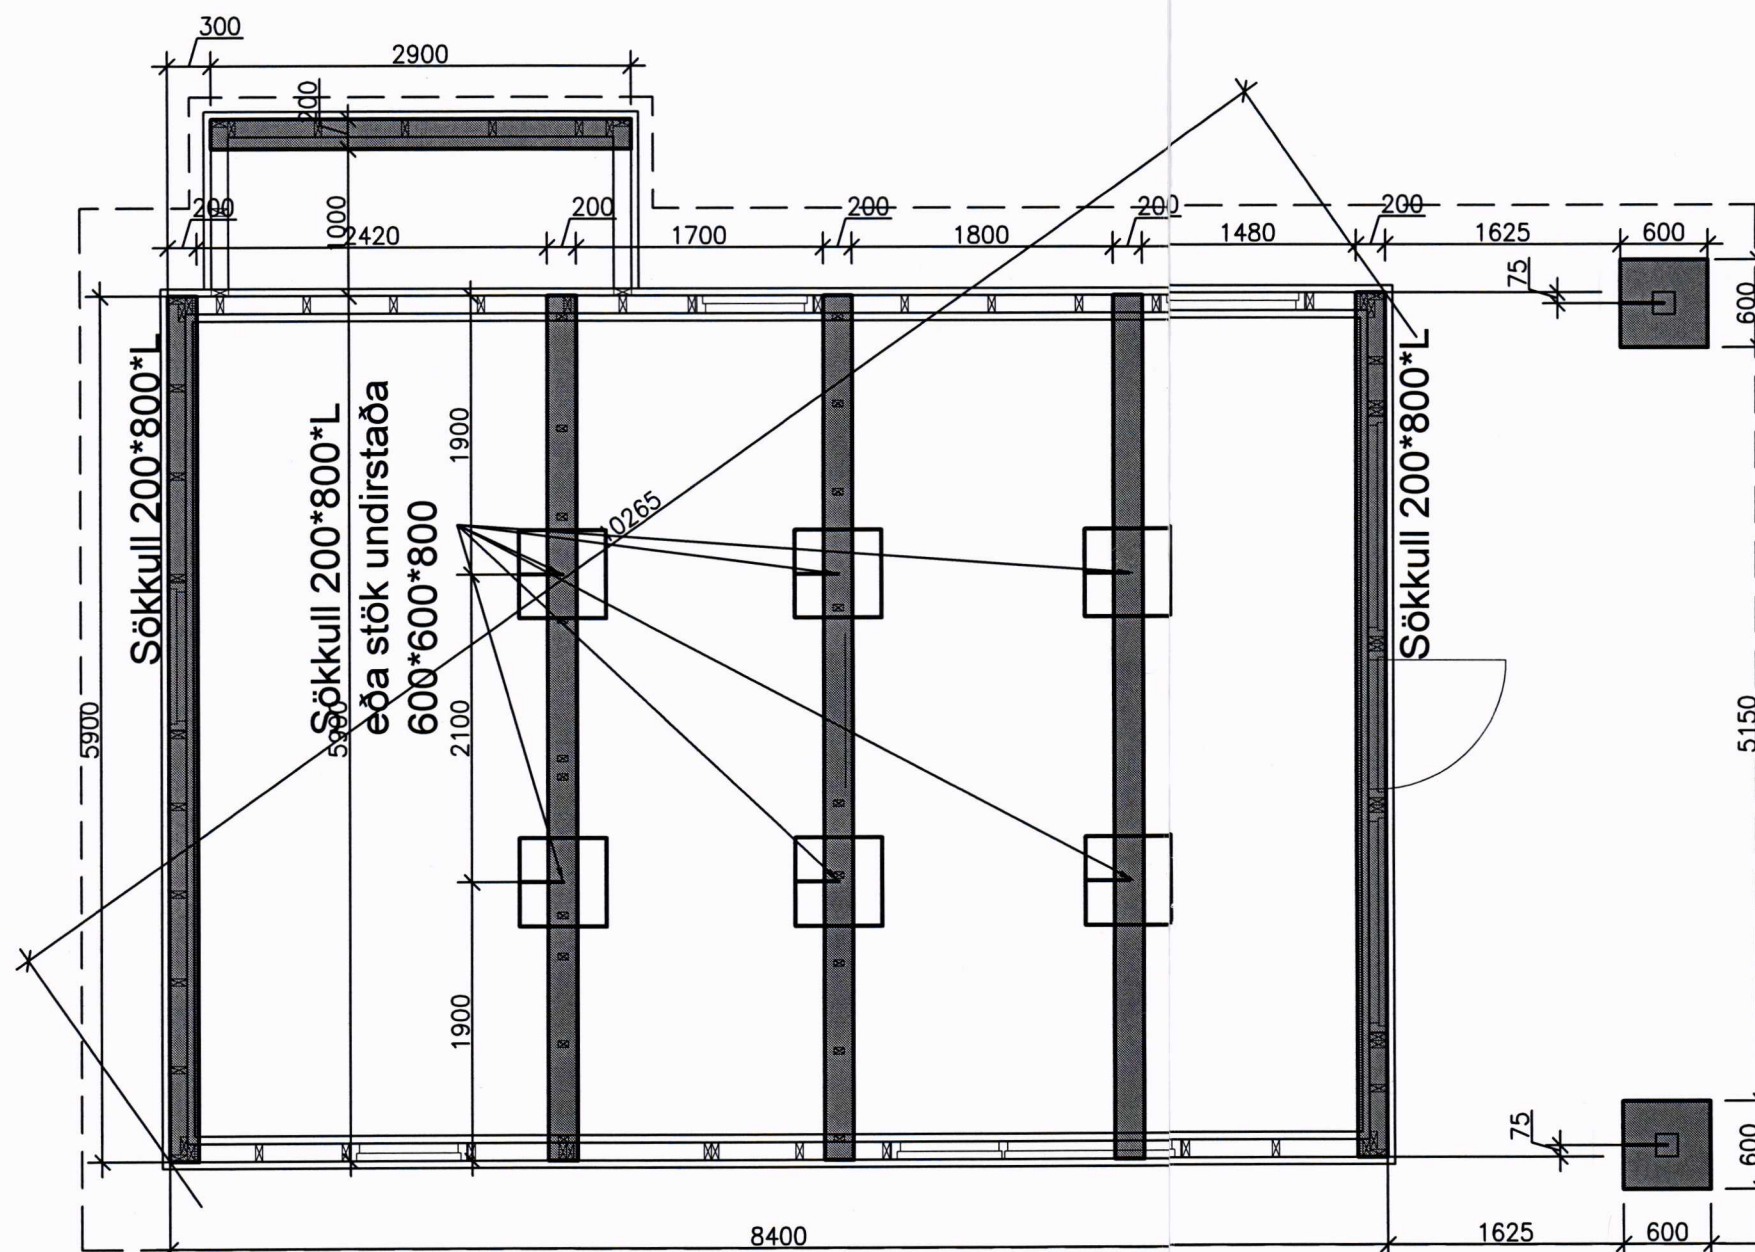

Grunnmynd 1/50

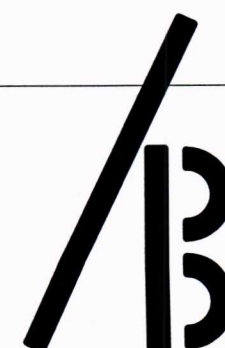

Ágúst Birgisson ehf.

Teiknistofa kt. 631298-3979

Bæjarlind 14 201 Kópavogi agustb@isholf.is

sími 588.2220 / 894.7997 fax 588.2227

Ágúst Birgisson tækniþræðingur kt. 160557-4199

Hannað: ÁB

verk: Davíðshús

Grímenes og Grafingsheppi


efni: Frístundarhús: Undirstöður.

mælikv: 1/50

dags: 20.05.2008

teikning nr.

B-01

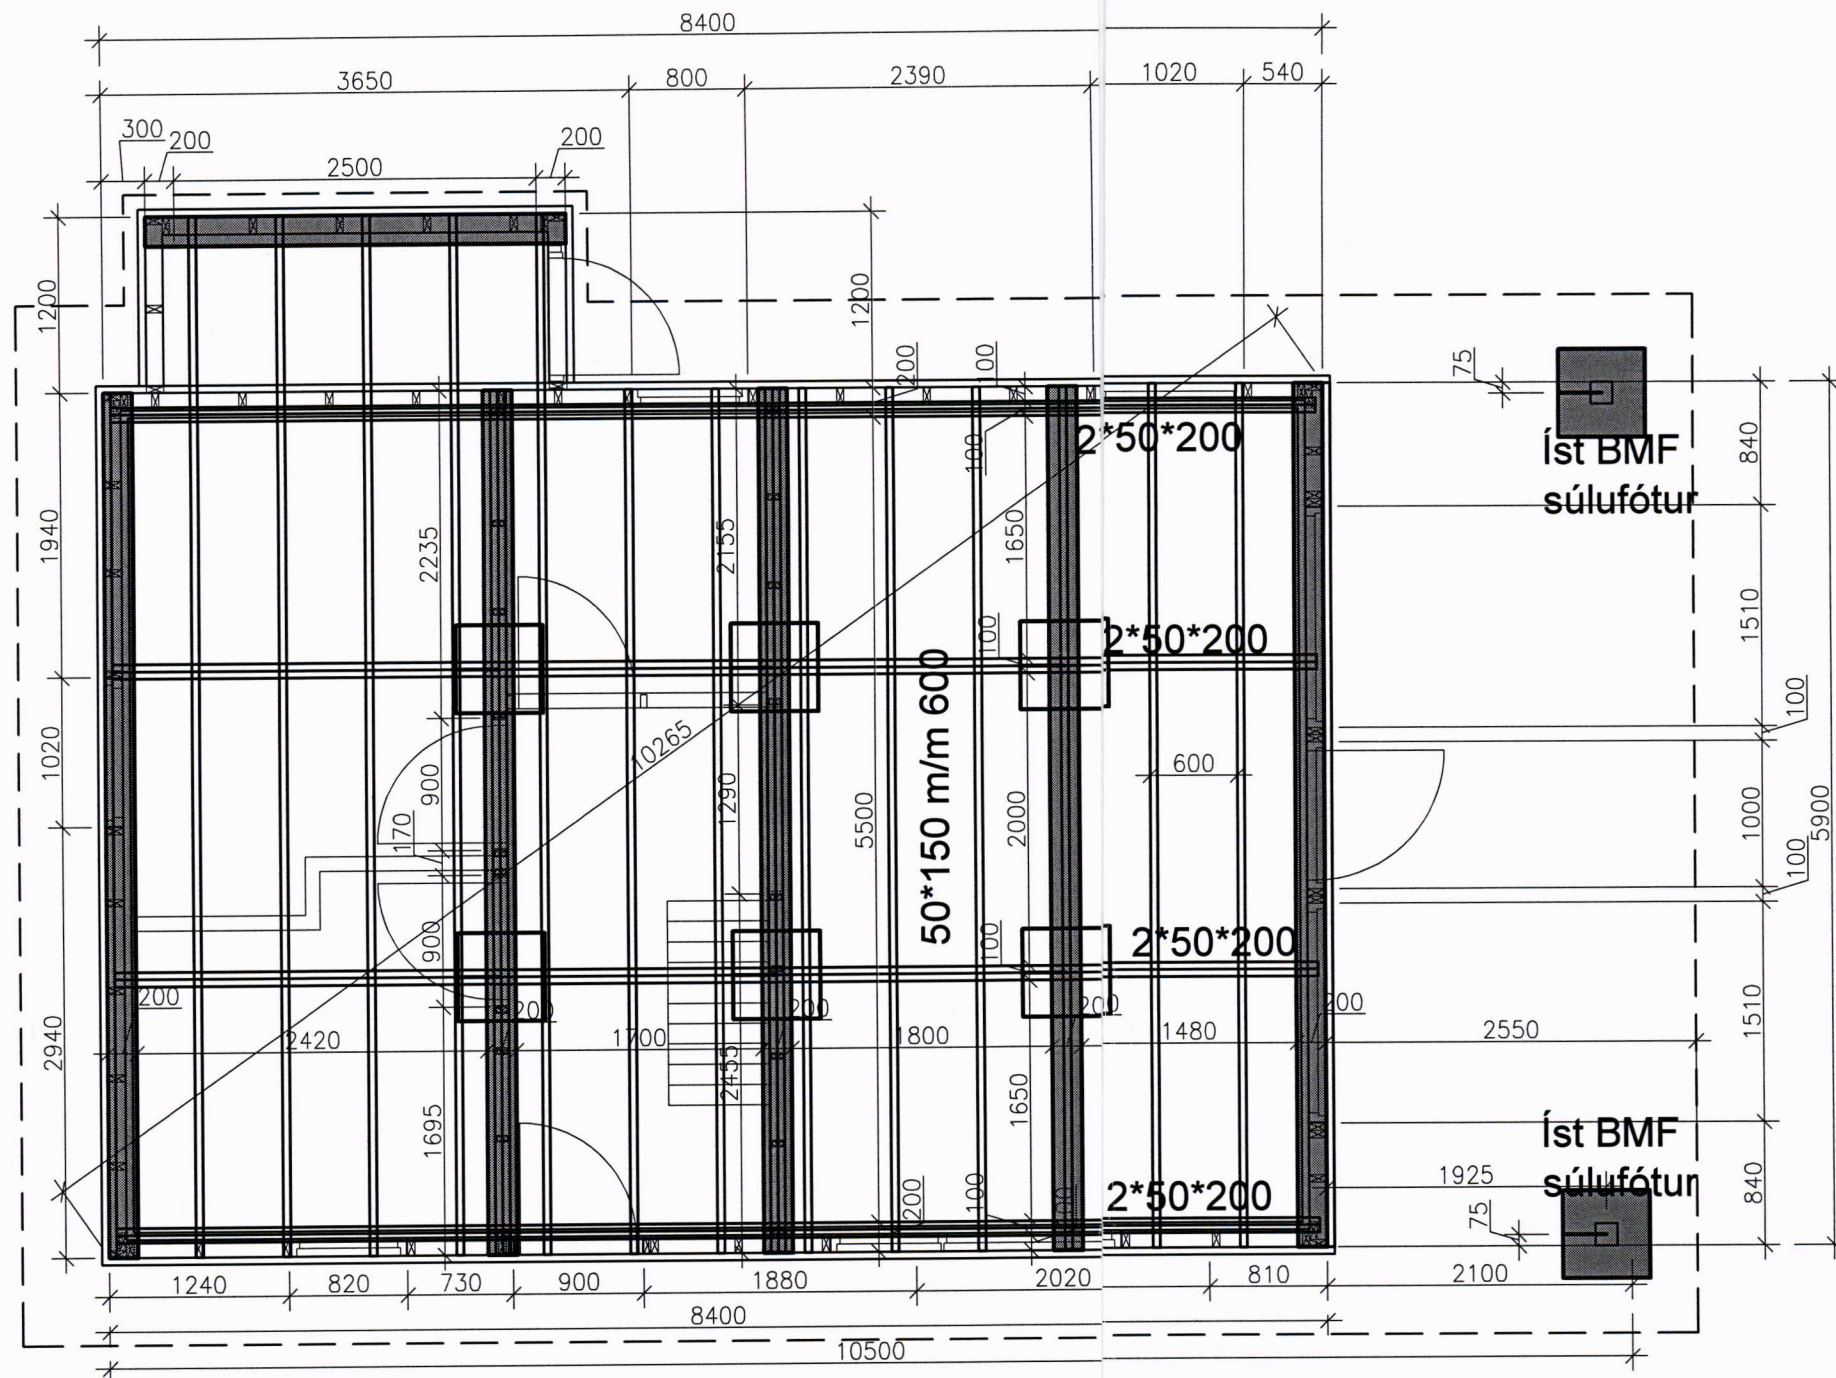

Grunnmynd 1/50

HÚNAÞING
Samþykkt:


Í skipulags- og byggingarnefnd
3.7.2008

Í hræppisnefnd 7.7.2008

MÓTTEKIÐ

25 SEPT. 2008

S.H. FMR-212

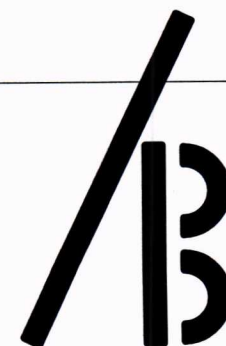

Ágúst Birgisson ehf.

Teiknistofa kt. 631298-3979

Bæjarlind 14 201 Kópavogi agustb@isholf.is

sími 588.2220 / 894.7997 fax 588.2227

Ágúst Birgisson tæknifræðingur kt. 160557-4199

Hannað: ÁB

verk: Davíðshús

~~Grímenes og Grafningehroppi~~

efni: Frístundarhús: Grunnmynd


mælikv: 1/50

dags: 20.05.2008

teikning nr.

B-02

Snið A-A

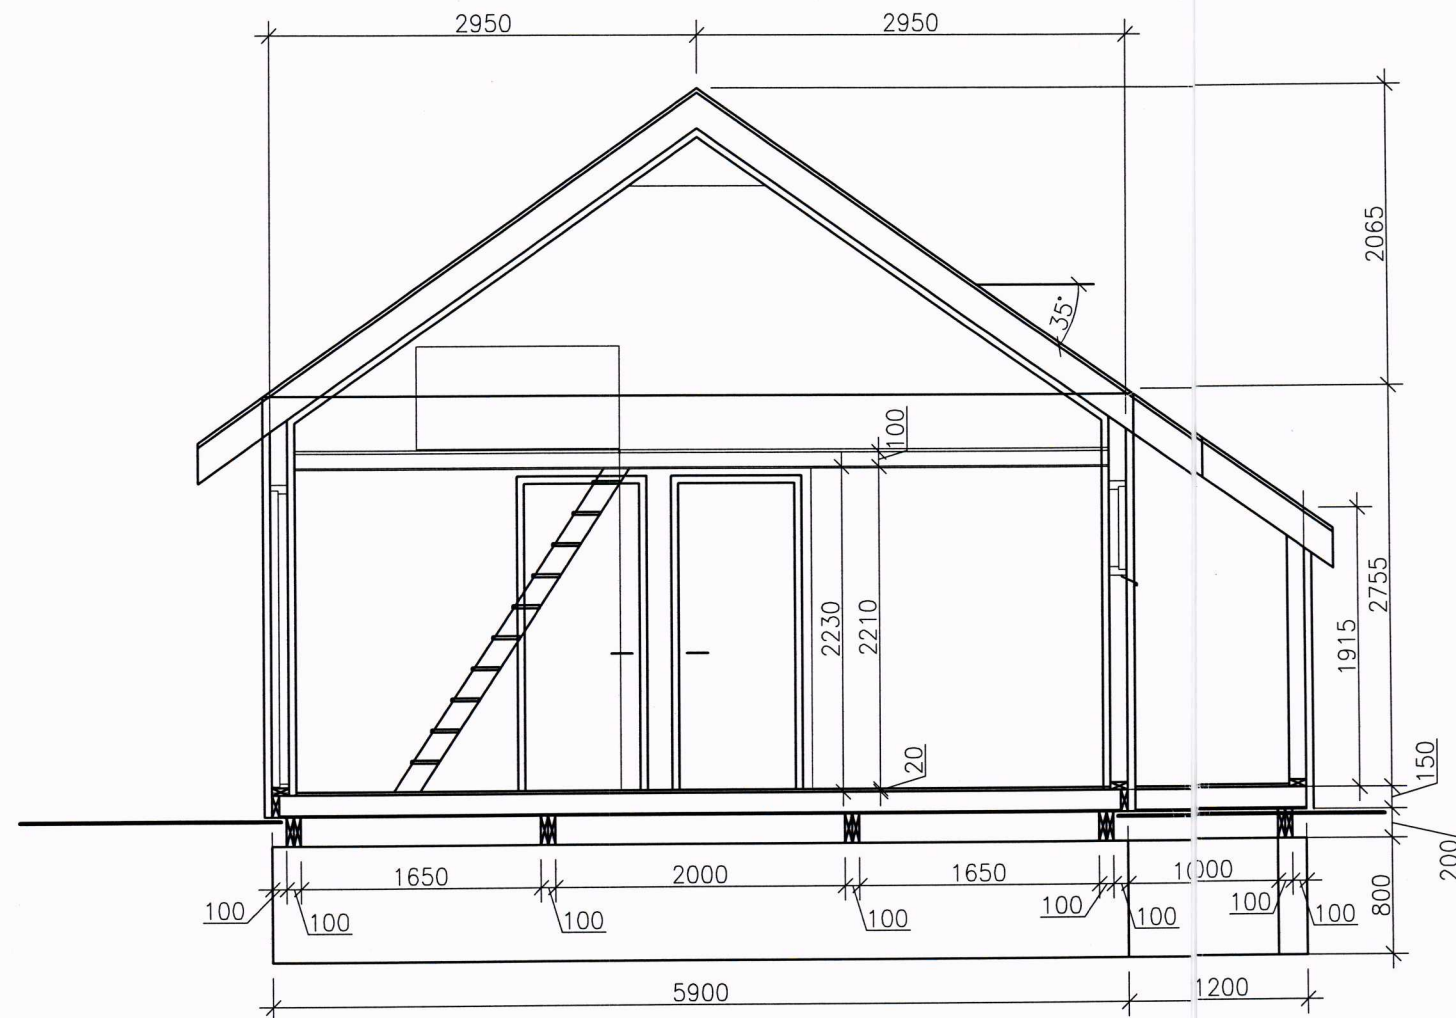

HÚNAFINGUR
Samþykkt.

Í skipulags- og byggingarnefnd


3.7.2008

Í hræppsnefnd 7.7.2008

MÓTTEKIÐ

25 SEPT. 2008

S.H. FMR-212

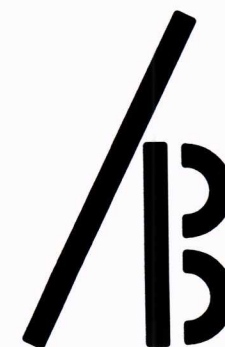

Ágúst Birgisson ehf.

Teiknistofa kt. 631298-3979

Bæjarlind 14 201 Kópavogi agustb@isholf.is

sími 588.2220 / 894.7997 fax 588.2227

Ágúst Birgisson tæknifræðingur kt. 160557-4199

Hannað: AB

verk: Davíðshús

~~Grímenes og Grafningahræppi~~

efni: Fristundarhús: Snið

mælikv: 1/50

dags: 20.05.2008

teikning nr.

B-02