




Samþ. i byggingarætl
þveraskv. 15.9.1996
Hallgrímur

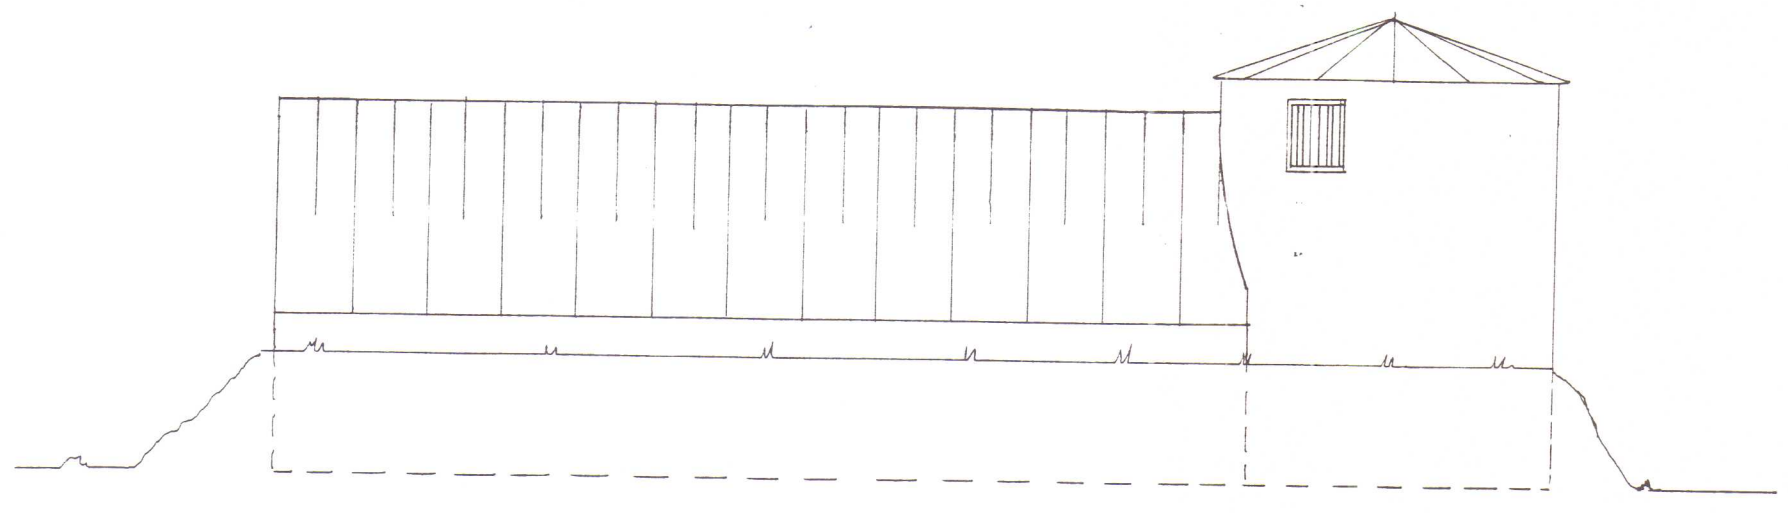


VESTURHLID
FI 1:100

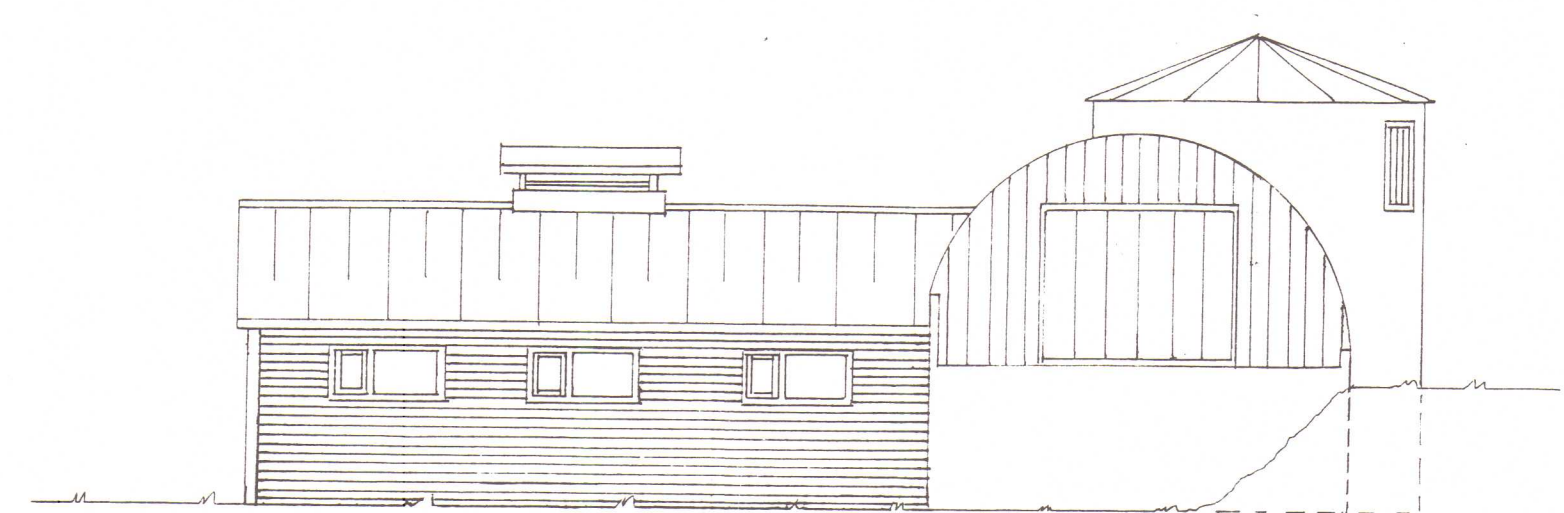


NORDURHLID
FI 1:100

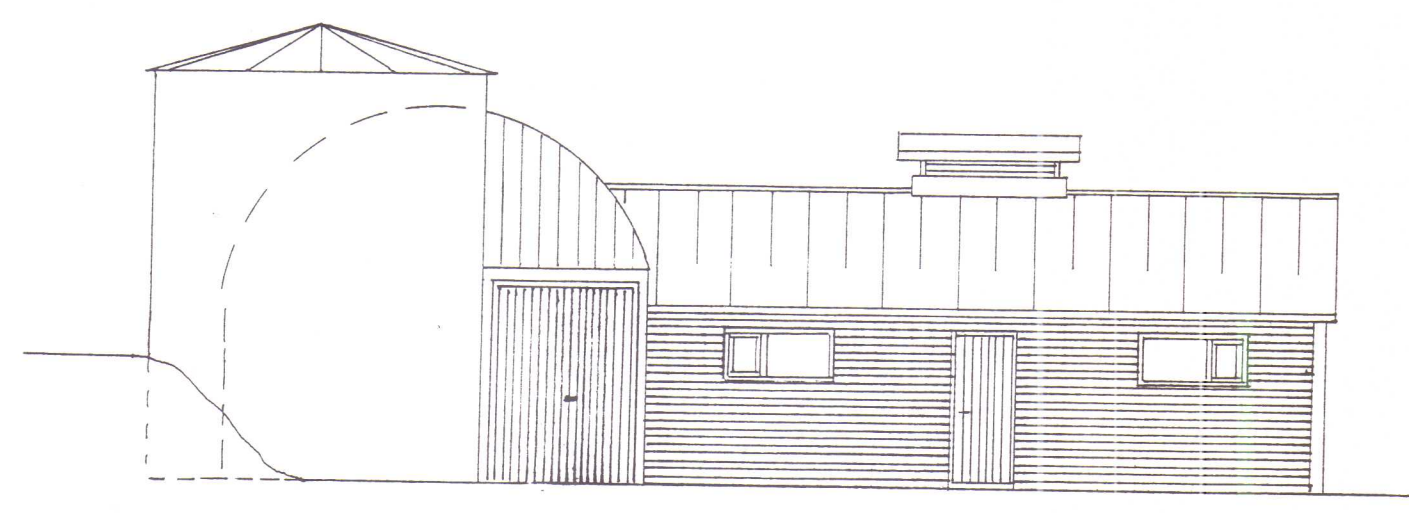


SUDURHLID
FI 1:100

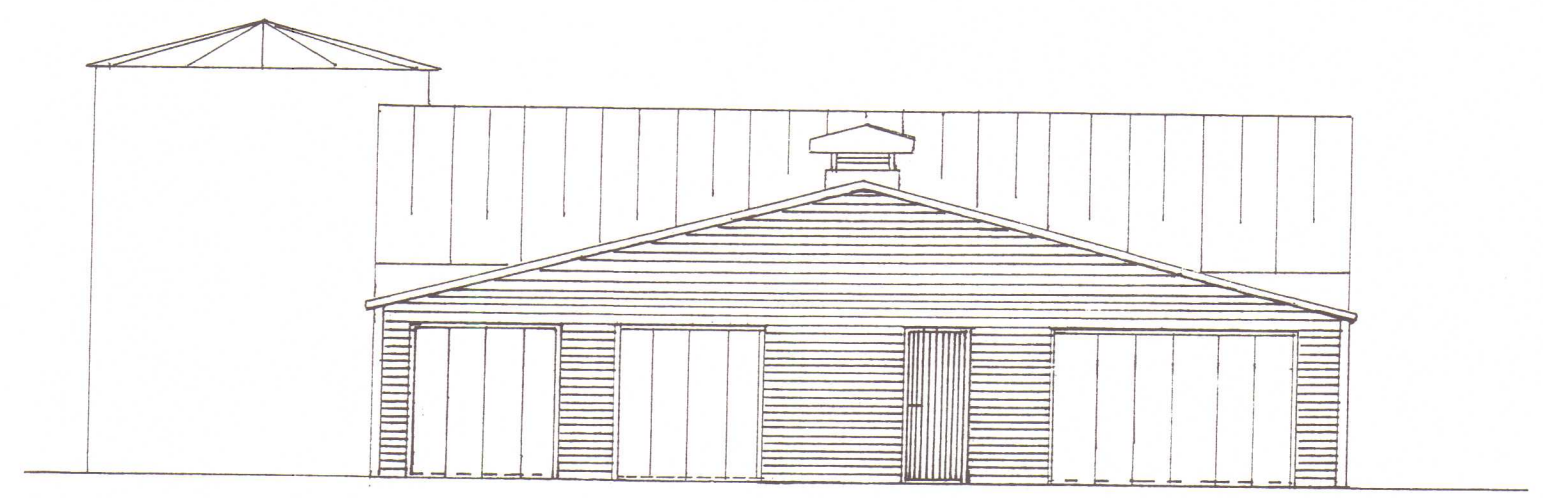

AUSTURHLID
FI 1:100

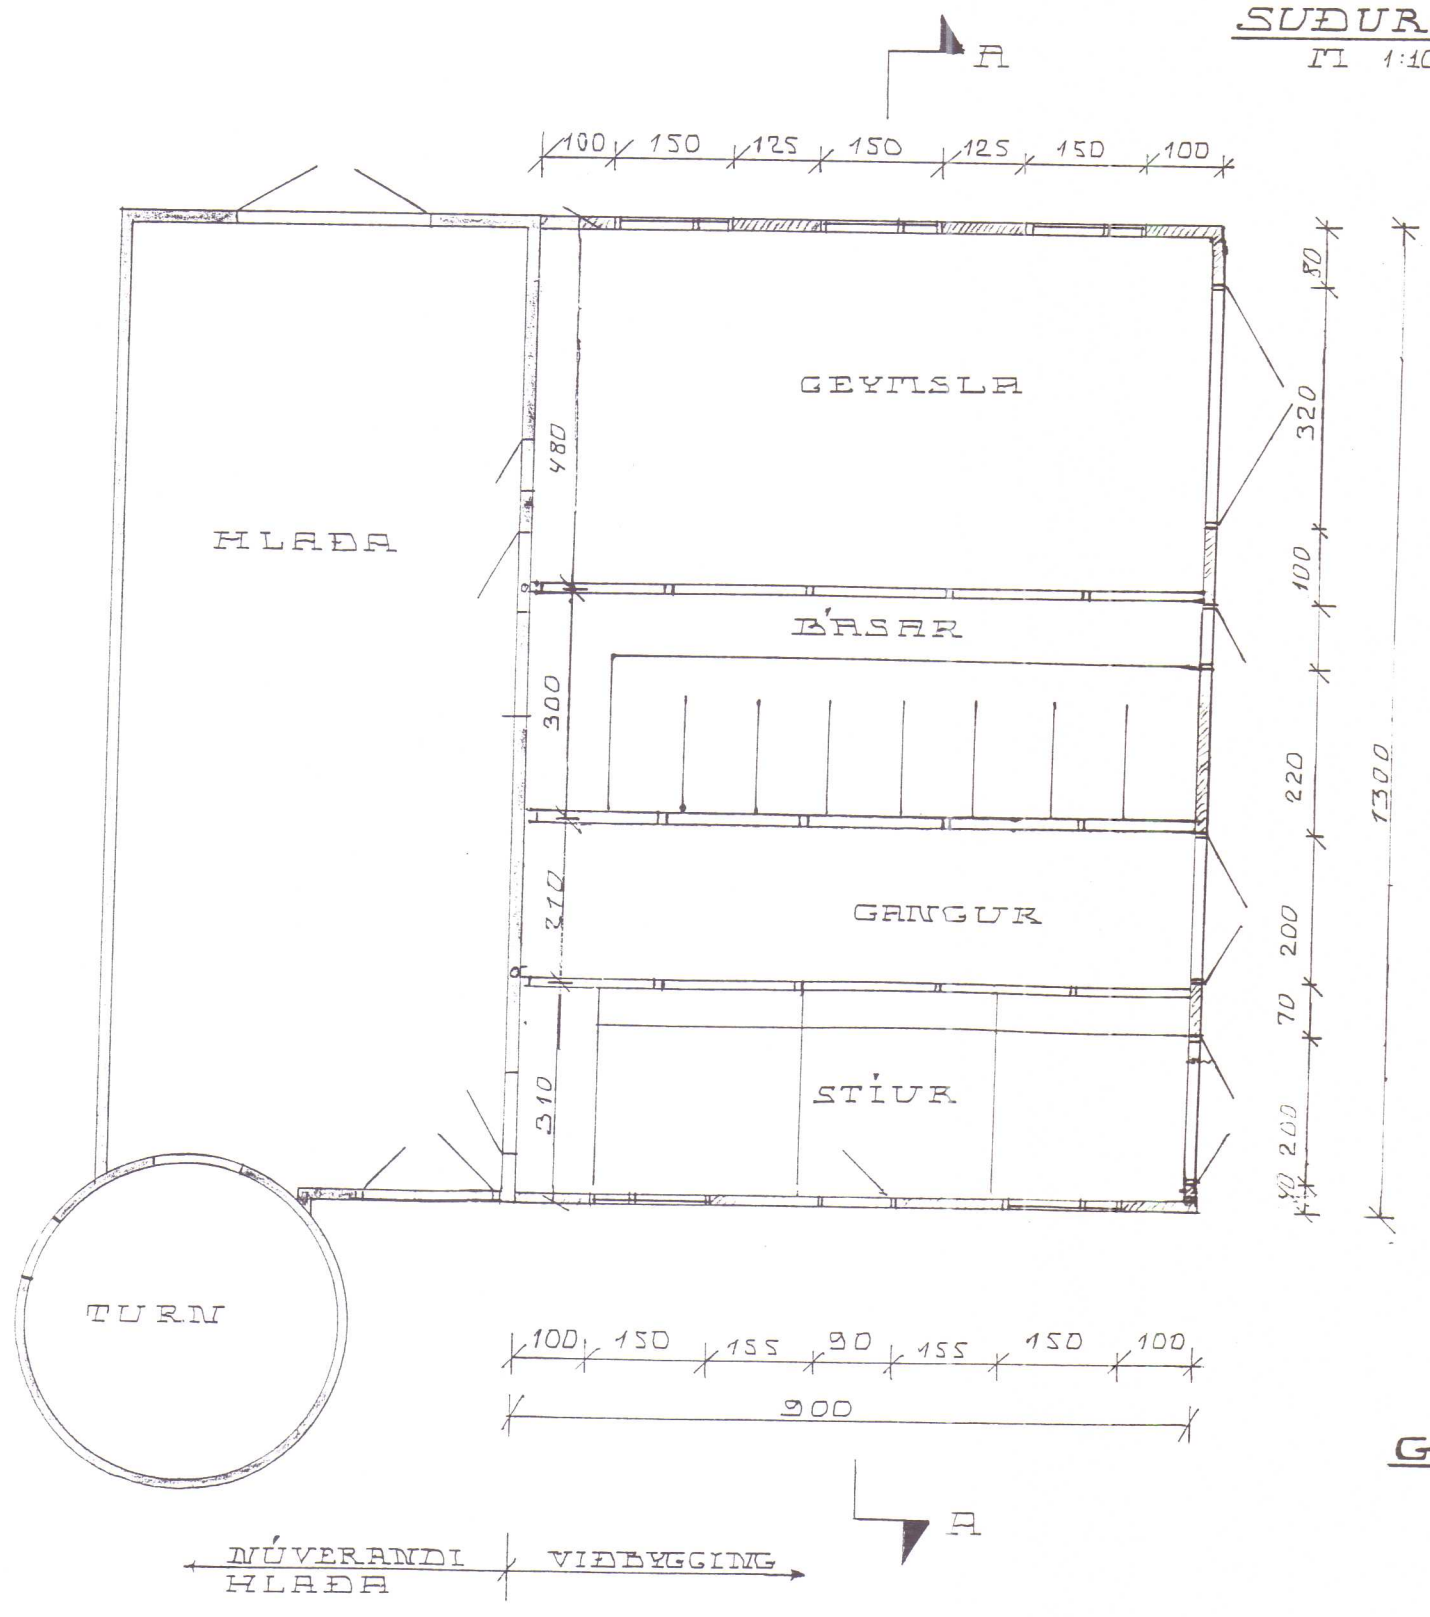

GRUNNFLYND
FI 1:100

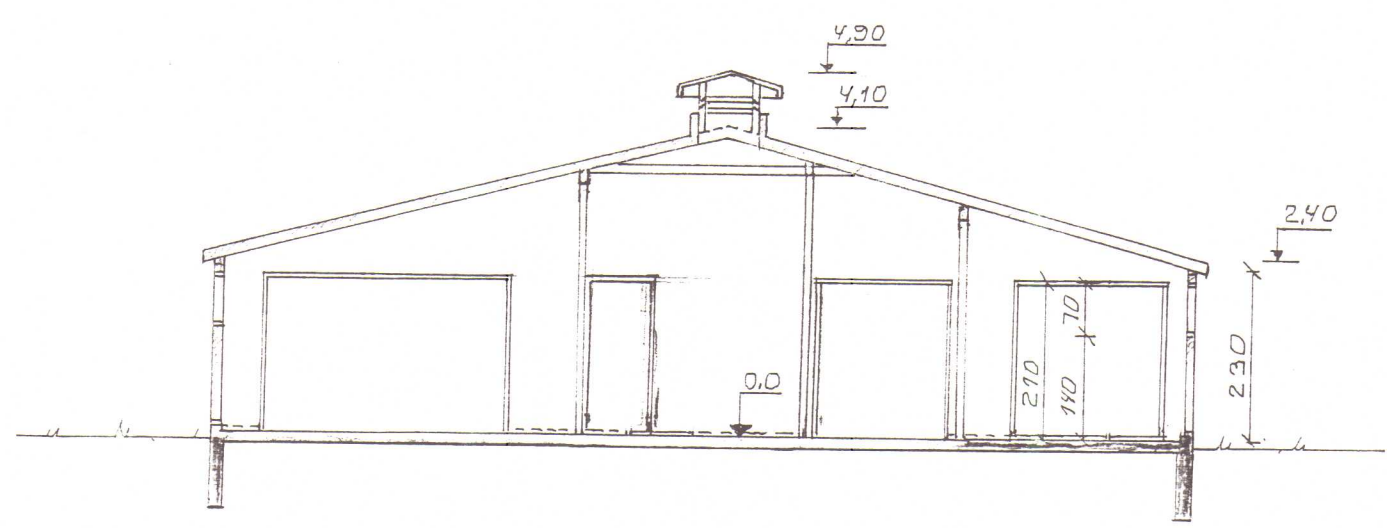

SNID A-A
FI 1:100

Skýringar:

Öll mál eru í sentimetrum (cm).

Viðbygging 104 m² og 341 m³.

Viðbyggingin stendur á 80 cm hárrí steyptri undirstöðu (S-250), sem slegið er upp á vel þjappaðri grúsarfyllingu.

Efri hluti viðbyggingarinnar er byggður úr timburgrind 2" x 5" í útveggjum og sperrum og 2" x 4" og 4" x 4" í milliveggjum. Timburgrind er sett saman með galvaniseruðu girði og BMF festingum. Timburgrind er boltuð niður á steypu undirstöðuna.

Útveggir eru klæddir með liggjandi bárujárni. Þak er einnig klætt með bárujárni.

SKANNAD

Hesthús að Hvoli í Vesturhópi

Viðbygging
M: 1:100