




Útlitsmyndir, mkv. 1:100

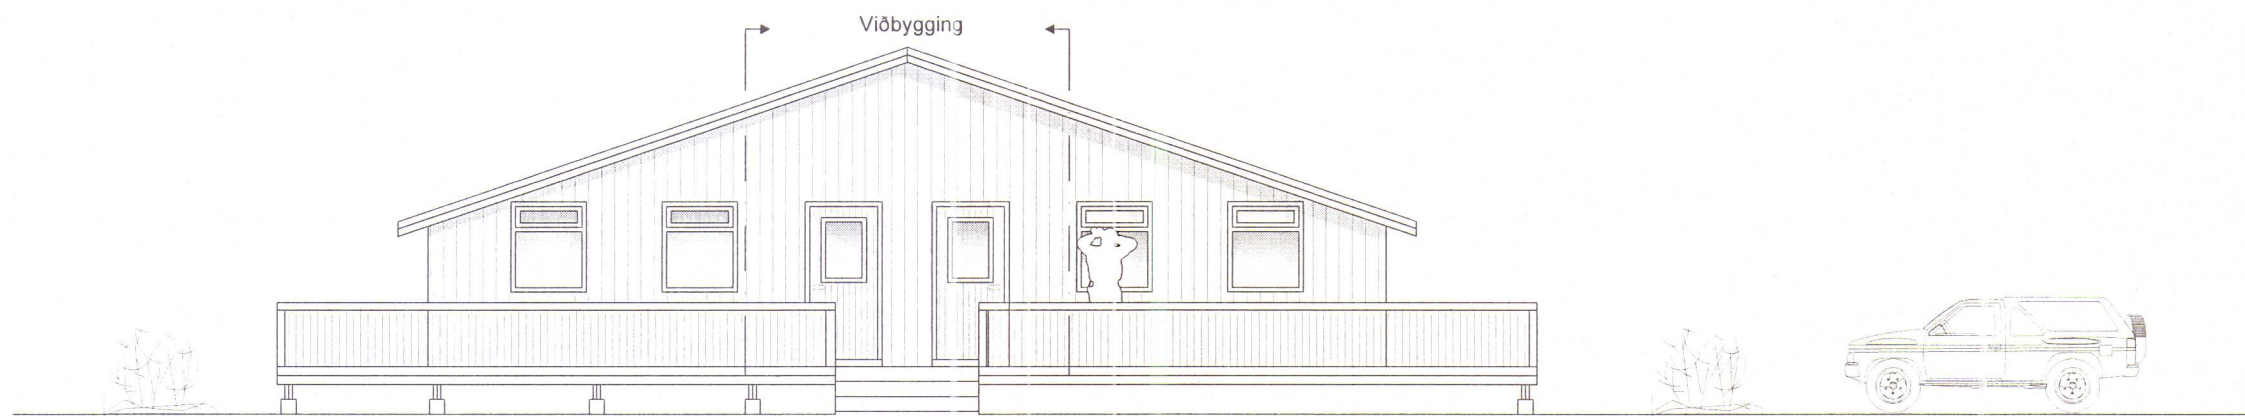


Suðurhlíð

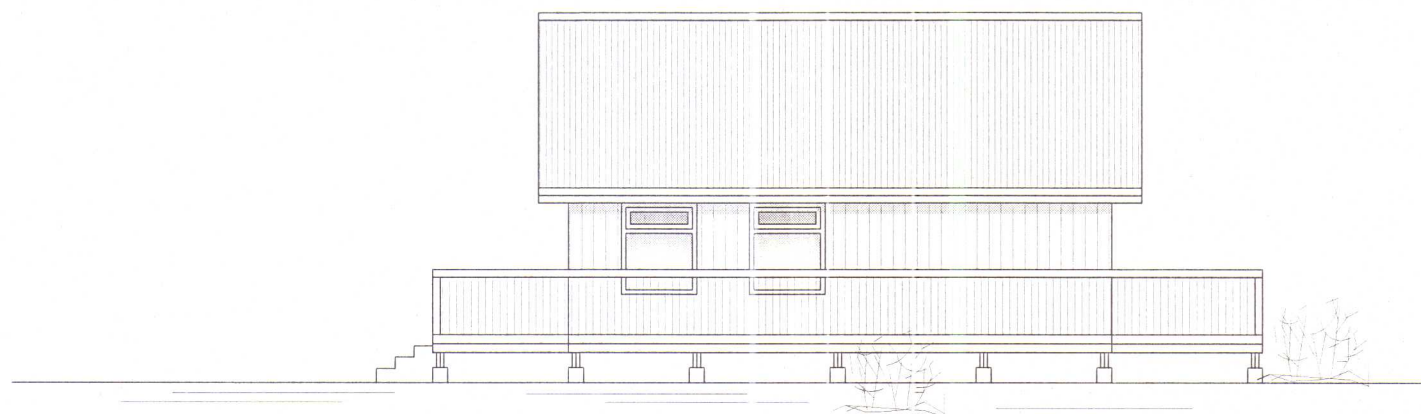

Austurhlíð

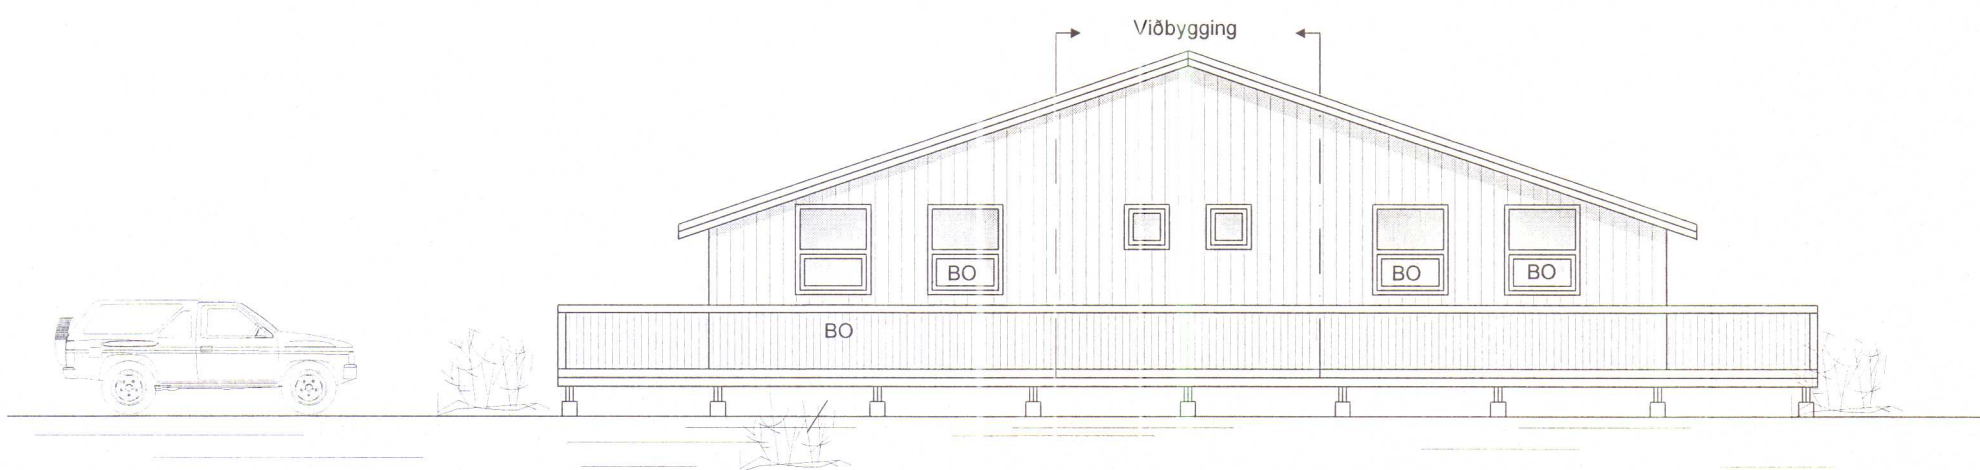

Norðurhlíð

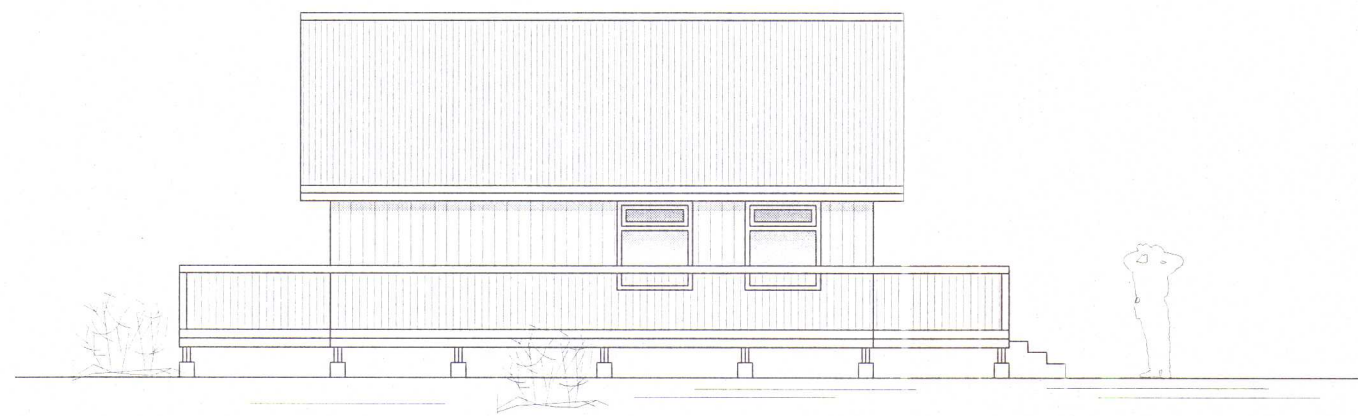

Vesturhlíð

SKÝRINGAR:

- REYKSKYNJARI
- HANDSLÖKKVITÆKI
- RÝMINGARLEIÐ
- BO BJÖRGUNAROP
- LR LOFTRÆSTING
- GN GÖLFNIÐURFALL
- K:0.00 KÓTI
- GK:0.00 GÖLFKÓTI
- 0101 RÝMISNÚMER

STÆRÐIR:

Staðgreinir: 123456 Landnúmer: 193266

Hvöll, lóð 15	Brúttó flatarmál	Brúttó rúmmál
SUMARHÚS	91,4 m² br	289,0 m³

FLATARMÁL LÓÐAR ALLS 6300,0 m²
NÝTINGARHLUTFALL 0,013

BYGGINGARLÝSING :

SUMARHÚSIÐ ER BYGGT ÁRÍÐ 1984 OG STENDUR VIÐ HEIDARVATN, SKAMMT FRÁ VÍK Í MÝRDAL. TIL STENDUR AÐ FLYTJA HÚSIÐ AÐ HVÖLLI, Á SUMARHÚSALÓÐ NR. 15, HÚNAÞINGI VESTRA. SAMHLIÐA FLUTNINGNUM VERÐUR HÚSIÐ BREIKKAÐ OG VERÐUR ÞÁ ANDDYRÍÐ STÆRRA OG RÝMRI HREINLÆTISADSTÁÐA SKAFAST.


UNDIRSTÖÐUR SUMARHÚSSINS ERU ÚR STEYPTUM SÍVALNINGUM Ø300 MED ÁFÖSTUM GÓLFBITUM, 2x50x200 HÚSIÐ ER TIMBURHÚS KLÆTT AÐ UTAN MED RÁSAÐRI KROSSVIÐSKLÆÐNINGU Í FLOKKI 2, SEM VERÐUR ENDURNÝJUÐ VINDPÉTT MED 12 mm TJÖRUTEXI OG EINANGRAÐ MED 100 mm GLERULL.

AÐ INNAN ER RAKAVARNARLAG, VEGGIR KLÆDDIR MED KLÆÐNINGU SEM ER Í FLOKKI 2. ÞAKIÐ ER BYGGT UPP MED TIMBURSPERRUM, 50x200 mm, c/c 550 mm. KLÆTT MED KROSSVIÐSKLÆÐNINGU OFAN Á HANA ER SETT 1 LAG AF ÞAKPAPPA OG KLÆTT MED BARAÐRI STÁLKLÆÐNINGU. ÞAKRENNUR OG ÞAKNIÐURFÖLL ERU ÚR ALUZINKI. LOFTUN ER UM Ø 40 mm RÖR c/c 300 mm Á LANGHLIÐUM HÚSSINS.


ÞAKEINANGRUN ER 150 mm GLERULL MED VINDPAPPA Á MILLI SPERRA NEDAN Á SPERRUR KEMUR RAKAVARNARLAG OG KLÆÐNING Í FLOKKI 2. ÞAKKASSI ER ÚR TIMBRI OG RENNUR ERU UTANÁLIGGJANDI.


LOFTRÆSING ER MED OPNANLEGUM GLUGGAFÖGUM. BYGGINGIN VAR BYGGÐ SAMKVÆMT GILDANDI STÖÐLUM OG REGLUGERÐUM ÖLL MÁL ERU Í mm

Grunnmynd, mkv. 1:100

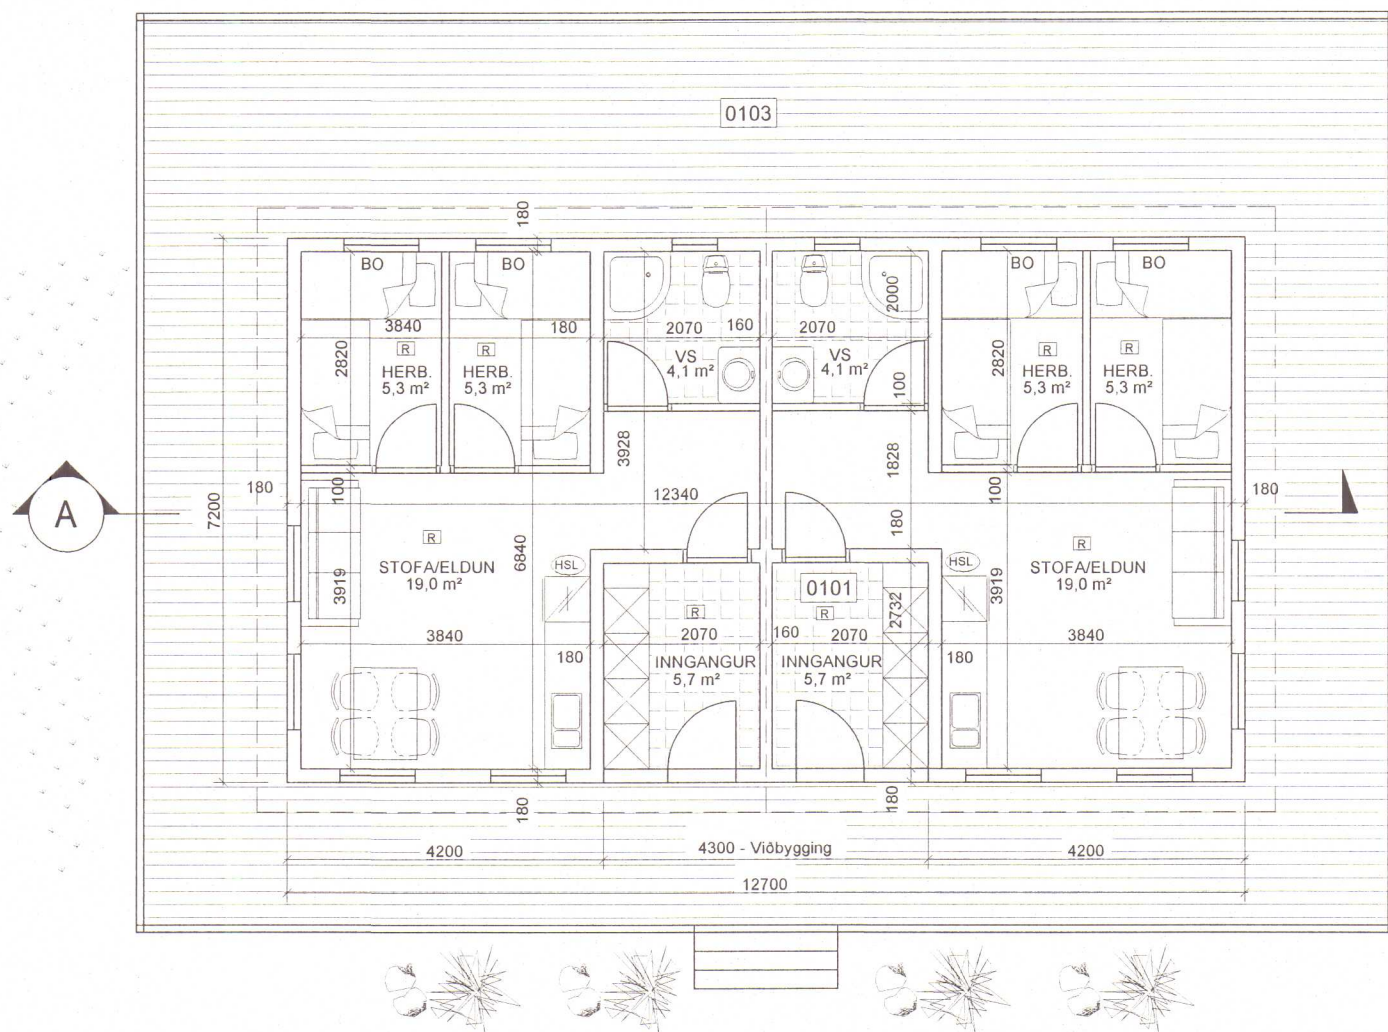

Sníð A-A, mkv. 1:100

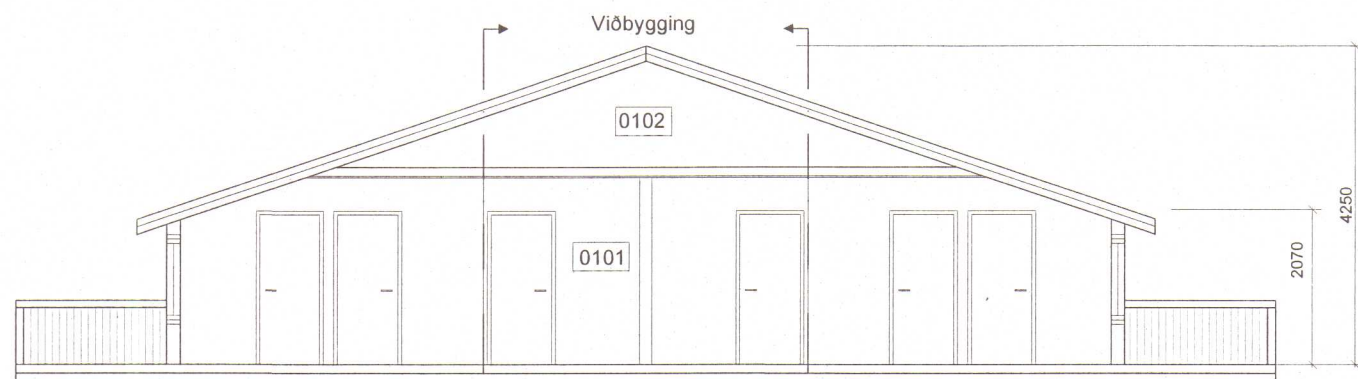

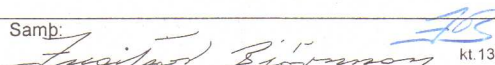-	-	-	-	-	-
-	-	-	-	-	-
-	-	-	-	-	-
-	-	-	-	-	-
A	13.12.2013	Reyndarteikning			EH
Nr.	Dags.	Breyting			Samp.
Frumstærð blaðs	Minnkad í 1.41	Mkv.: 1:100	Dags.: 06.06.2011	Verk.nr.: VS1111006	Teikn.nr.: A-002
A.2	A.3		Hannað: EH	Teiknað: ES	Yfirf: EH
VERKFRÆÐISTOFA SUDURNESJA Vikurbraut 13, 230 Reykjaneshæ Sími: 4 200 100, Fax: 4 200 111 Veffang: http://www.vss.is Netfang: vs@vss.is			Stangveiðifélag Keflavíkur, Frístundahús Hvöll lóð nr. 15, Húnaþing vestra		
Samb:  kt 130264-2639			Grunnmynd og útlitsmyndir Sníð A-A		
			Samræmingarhönnuður:		