



Skráningartafla

Skráningartafli: Hvoll, lóð nr. 15, Húnaþing vestra						Skrásetjari: Emil Hallgrímsson											
Landnúmer:		193266			Kennitala: 050366-5889												
Matshlutanúmer:		01			Útgáfa: 4.01b		Dags.: 13.12.2013										
Uppskipting og lýsing					Stærðir												
D0	D1	D2	D3	D4	D5	D5M	D6	D7	D8	D9	D10a	D10b	D11	D12	D16		D17
Lokun	Rými hæð-róð	Notkun texti	Höfuð- flokkun	Eignar- hald	Botnflötur m²	Milliflötur m²	Stigar m²	Op m²	Brúttóflötur m²	Brúttóflötur sh < 1,8	Salarhæð min	Salarhæð max	Brúttó rúmmál m³	Nettóflötur m²	Birt flatarmál m²	Reiknitala skiptarúmmáls	Skipta- rúmmál m³
		Matshluti			159,1	0,0	0,0	0,0	91,4	0,0			289,0	78,8	91,4		299,056
		Botn											18,3				
	01	1. hæð			159,1	0,0	0,0	0,0	91,4	0,0			270,7	78,8	91,4		
A	0101	Sumarhús	N	0101	91,4				91,4		2,07	2,64	216,3	78,8	91,4	2,37	186,756
A	0102	Þakrými	F	0101	67,7						0,00	1,61	54,4				
C	0103	Verönd	S	0101	112,3				112,3							1,00	112,300
Athugasemdir																	
Sameignir sumra																	
Eignarhald																	
	Eignar- hald	Notkun texti	Birt flatarmál m²	Skiptarúmmál Séreign m³	Séreign og sameign m³												
	0101	Sumarhús	91,4	299,056	299,056												
		Alls	91,4	299,056	299,056												

Afstöðumynd, mkv. 1:2000

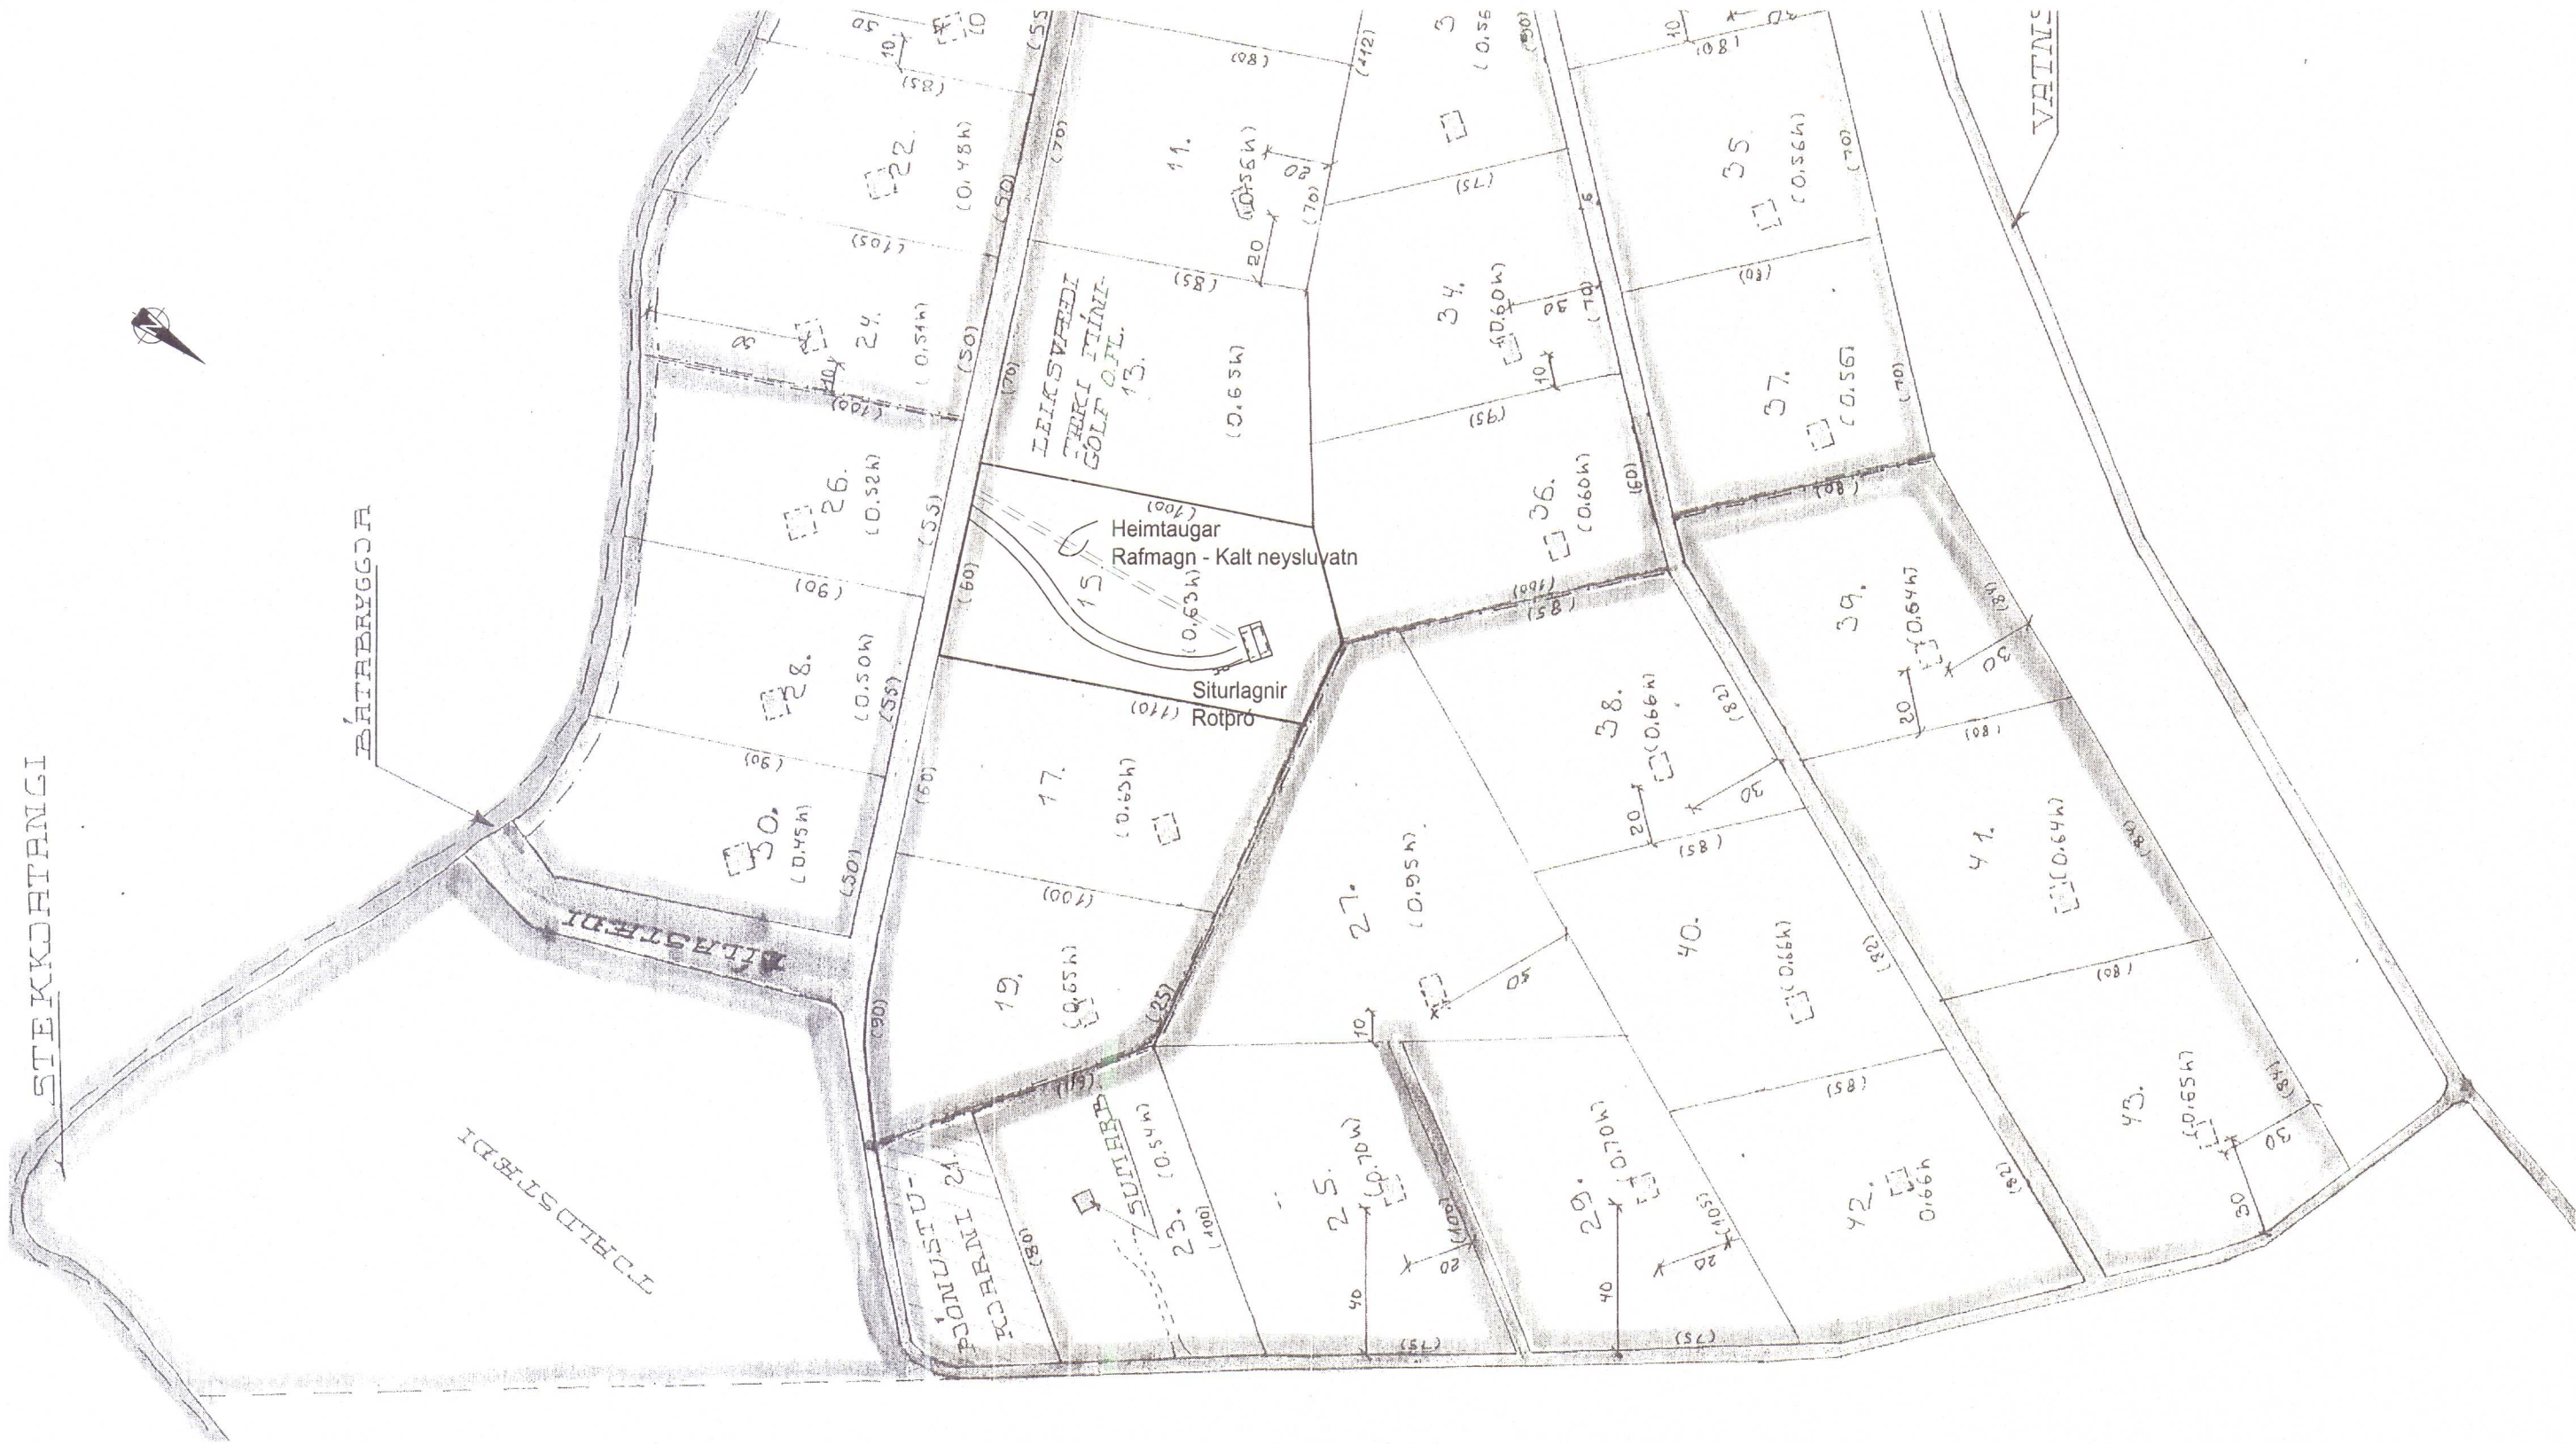

Endanleg lega vegslóða og lagna að húsi ákveðist á staðnum

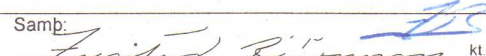-	-	-	-	-	-	-	-	-	-
-	-	-	-	-	-	-	-	-	-
-	-	-	-	-	-	-	-	-	-
-	-	-	-	-	-	-	-	-	-
A	13.12.2013	Reyndarteikning							EH
Nr.	Dags.	Breyting							Samþ.
Frumstærð blaðs		Minnkað í 1.41	Mkv.:	Dags.:	Verk.nr.:	Teikn.nr.:			
A/2		A/3	1:2000	06.06.2011	VS1111006	A-001			
 VERKFRÆÐISTOFA SUÐURNESJA Víkurbraut 13, 200 Reykjanesbæ Sími: 4 200 100, Fax: 4 200 111 Veffang: http://www.vss.is Netfang: vs@vss.is				Hannað:	Teiknað:	Yfirf.			
				EH	ES	EH			
 Samþ. <i>Sigríður Björnsdóttir</i> Kt.130264-2639				Stangveiðifélag Keflavíkur, Frístundahús Hvoll, lóð nr. 15, Húnaþing vestra					A
				Skráningartafla Afstöðumynd					
Samræmingarhönnuður:									