


Byggingadeyfi veitt
þann 25.3.1994.

Byggingarnefnd Pverárhrepps.


Hallgrímur Sigurðsson
formaður

Sunnarhús Hreggviðs Hendriksdóttur í Vesturhópi
í landi Hvols


M 1:500
Pjetur S. Óskarsson

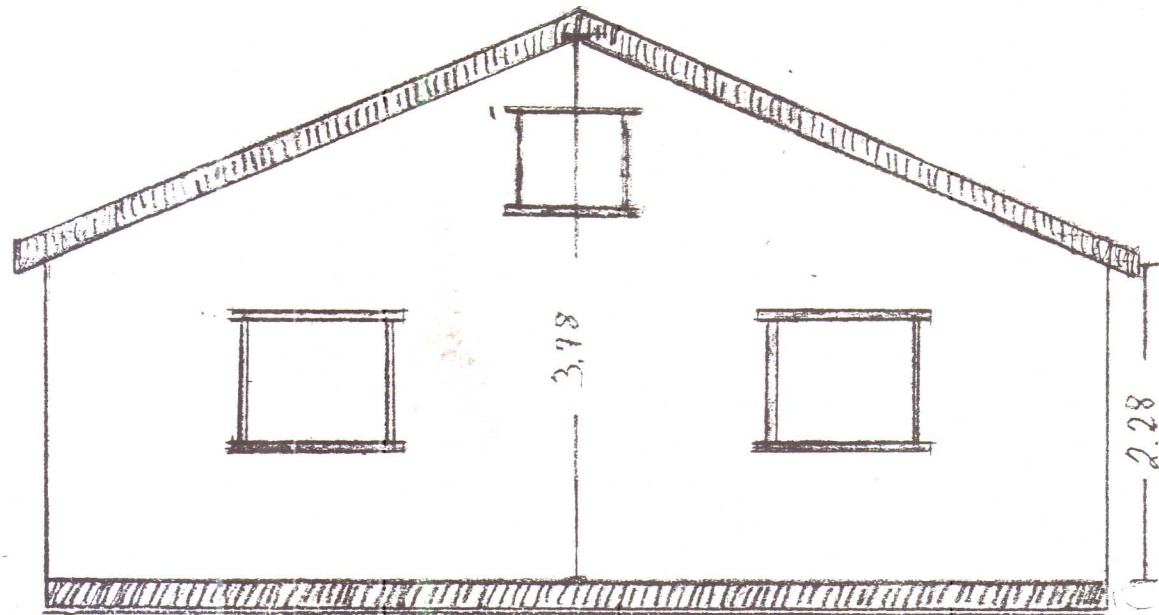


Vestur

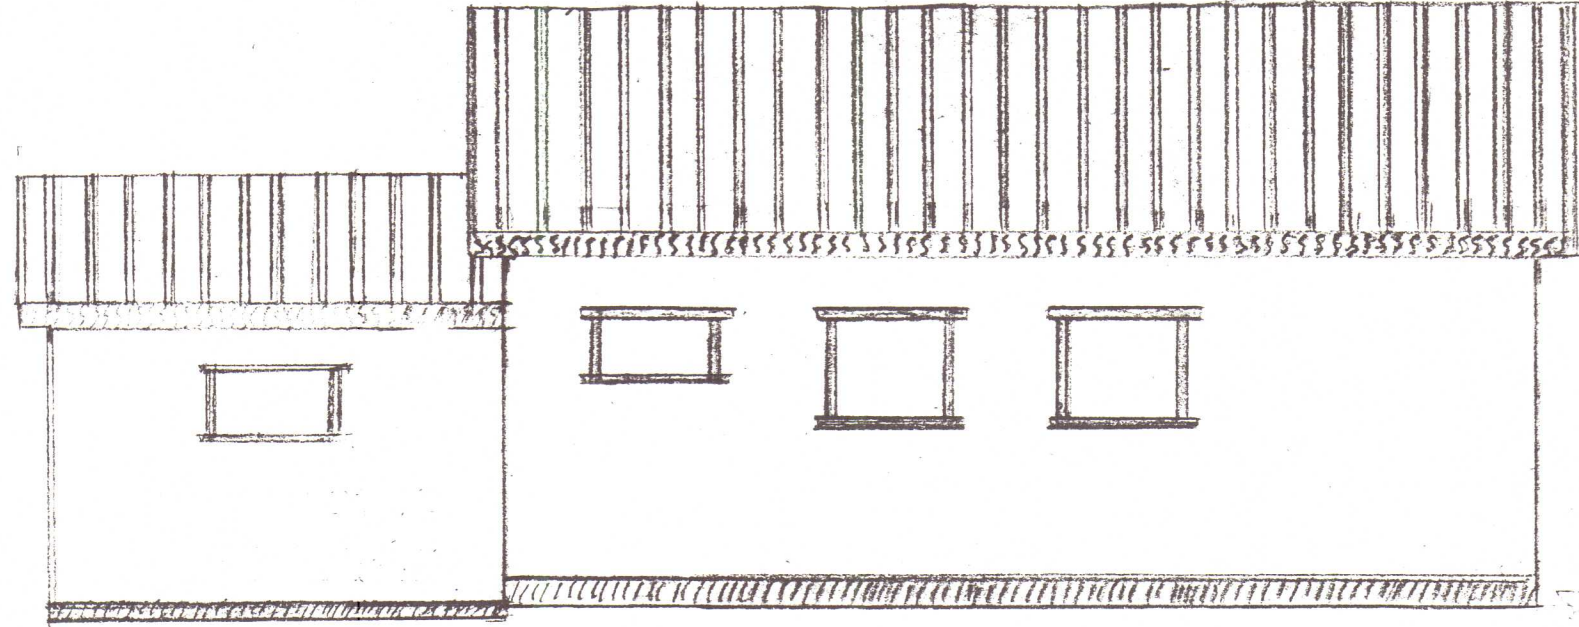

Norður

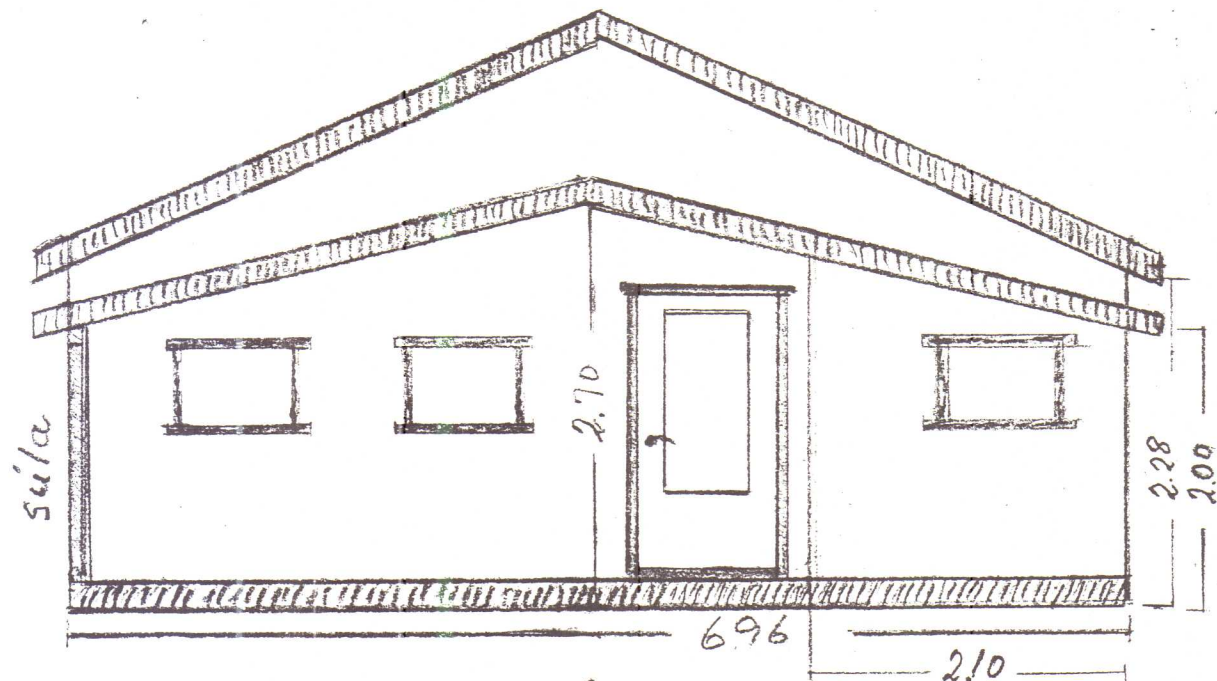

Austur

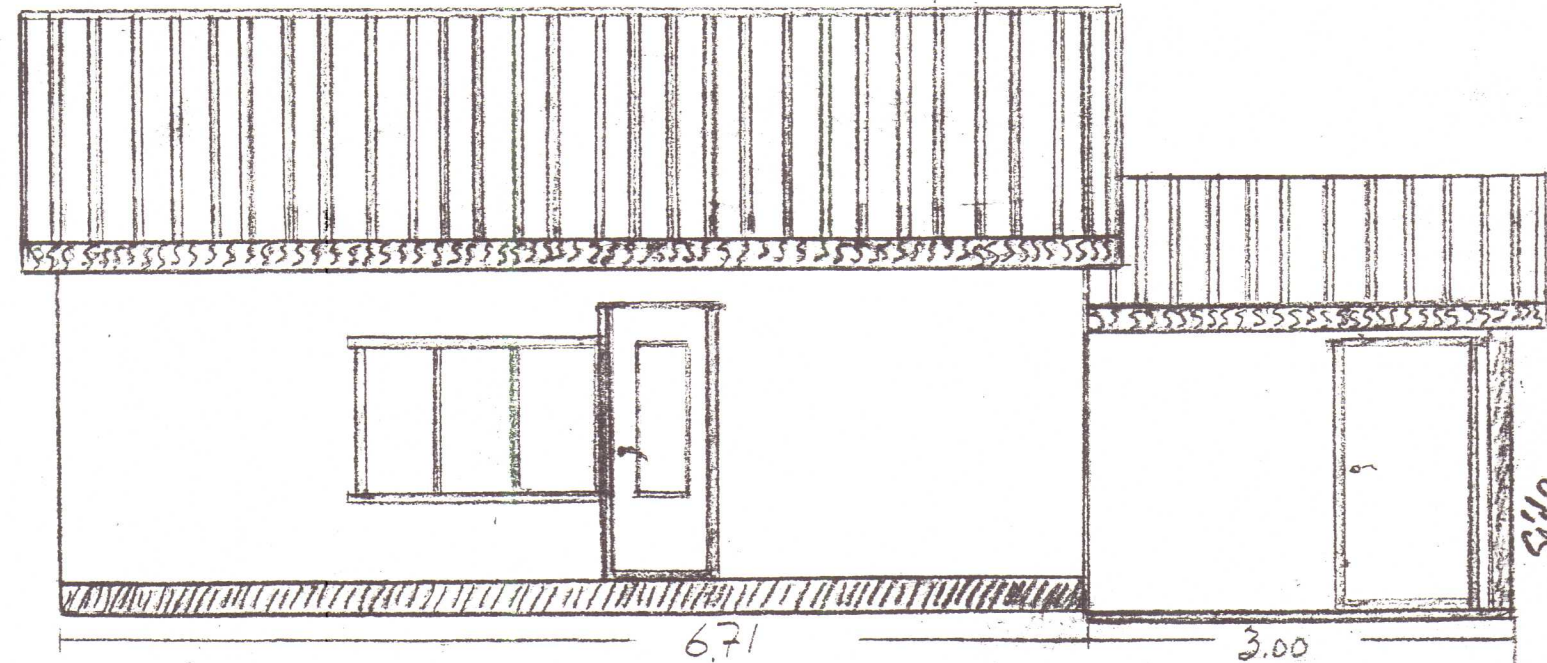

Suður

Akranesi júlí 1993

Byggingarleyfi veitt
þann 25.5.1994


Byggingarnefnd þverárhrepps.

Hallgrímur T. Sigurðsson
formaður

Sumarhús Hreggviðs Hendrikssonar í Vesturhöpi í landi Hvols

M: 1:500 Stærð 46,7 m² 141,5 m³

Stofan S. Ólafssonar
Geymsla 6,3 m² 15,1 m³

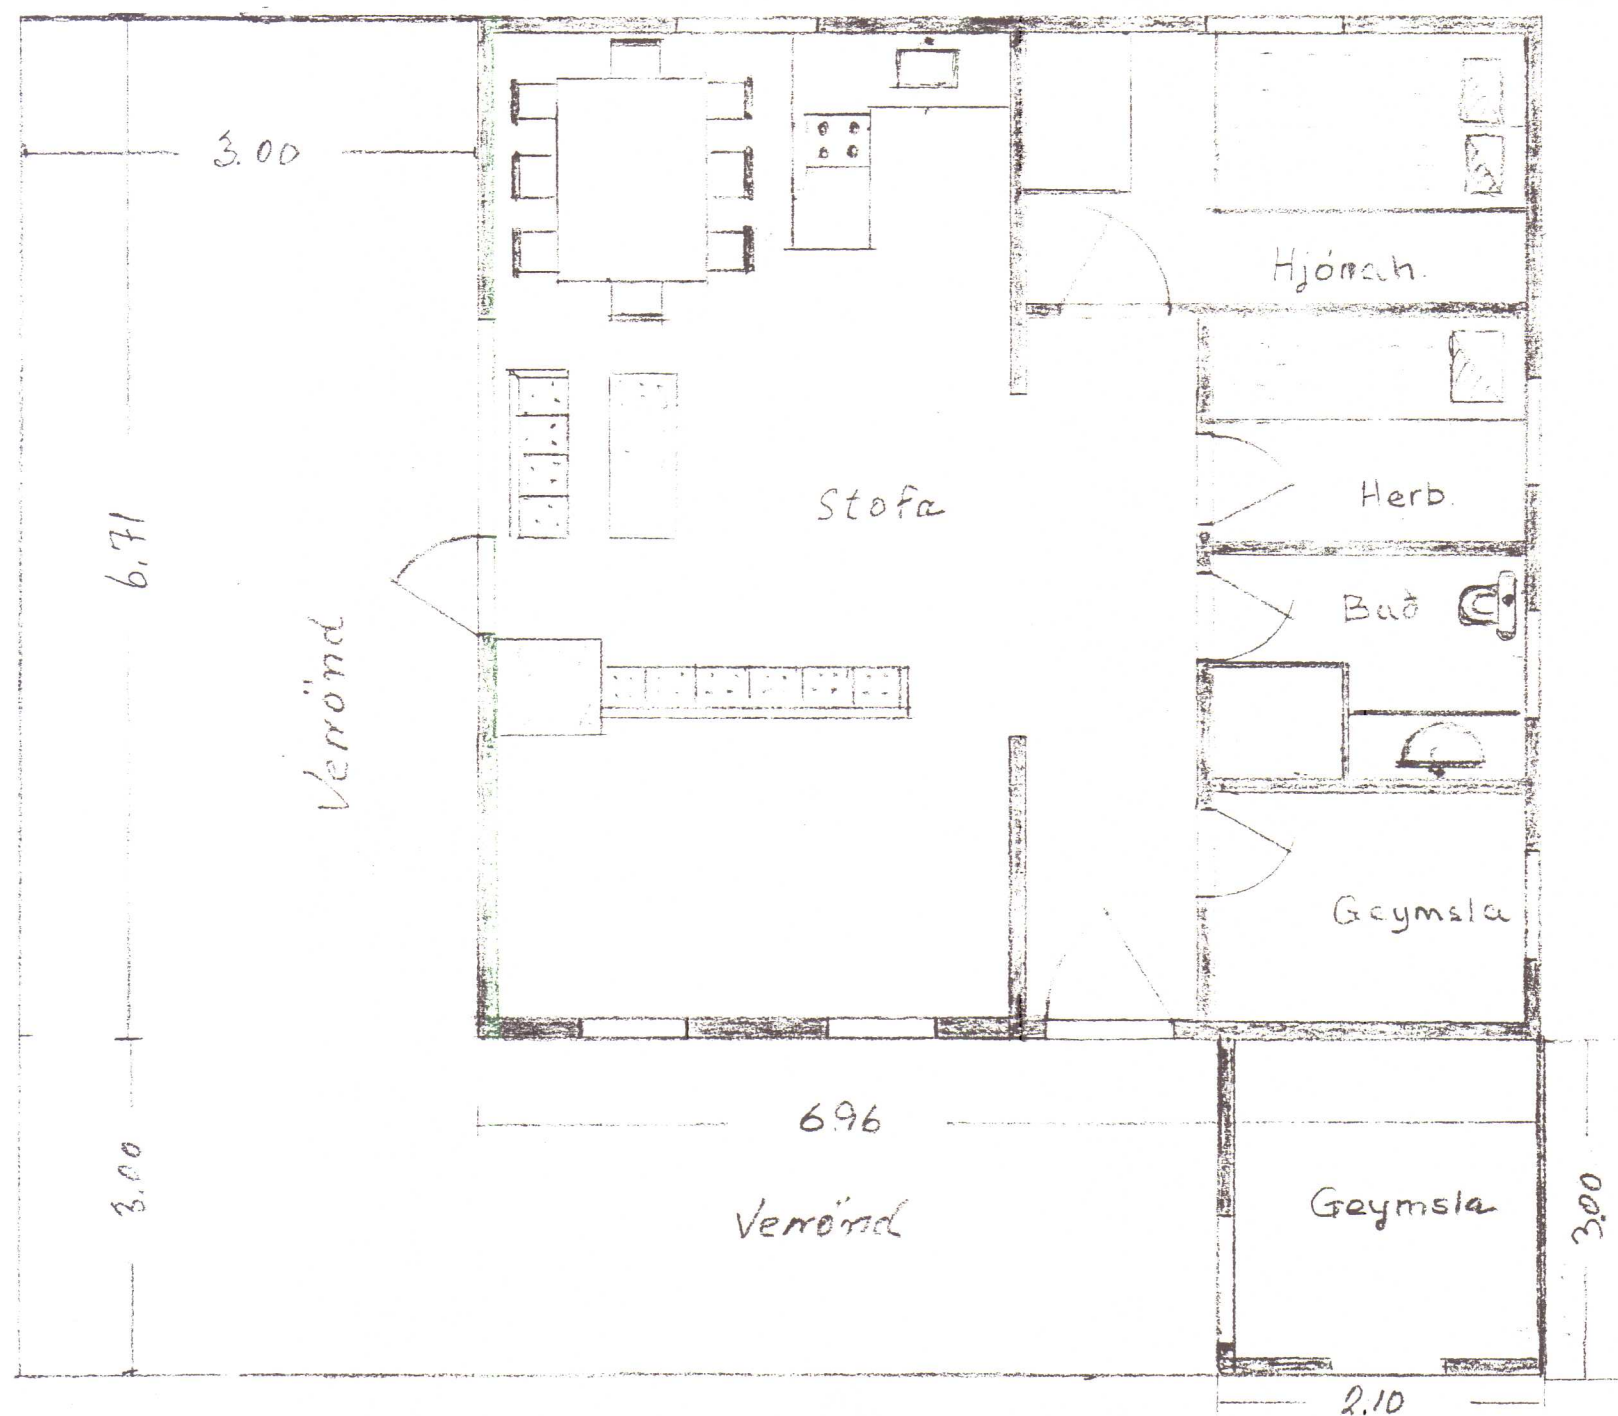

Akranesi júlí 1993