



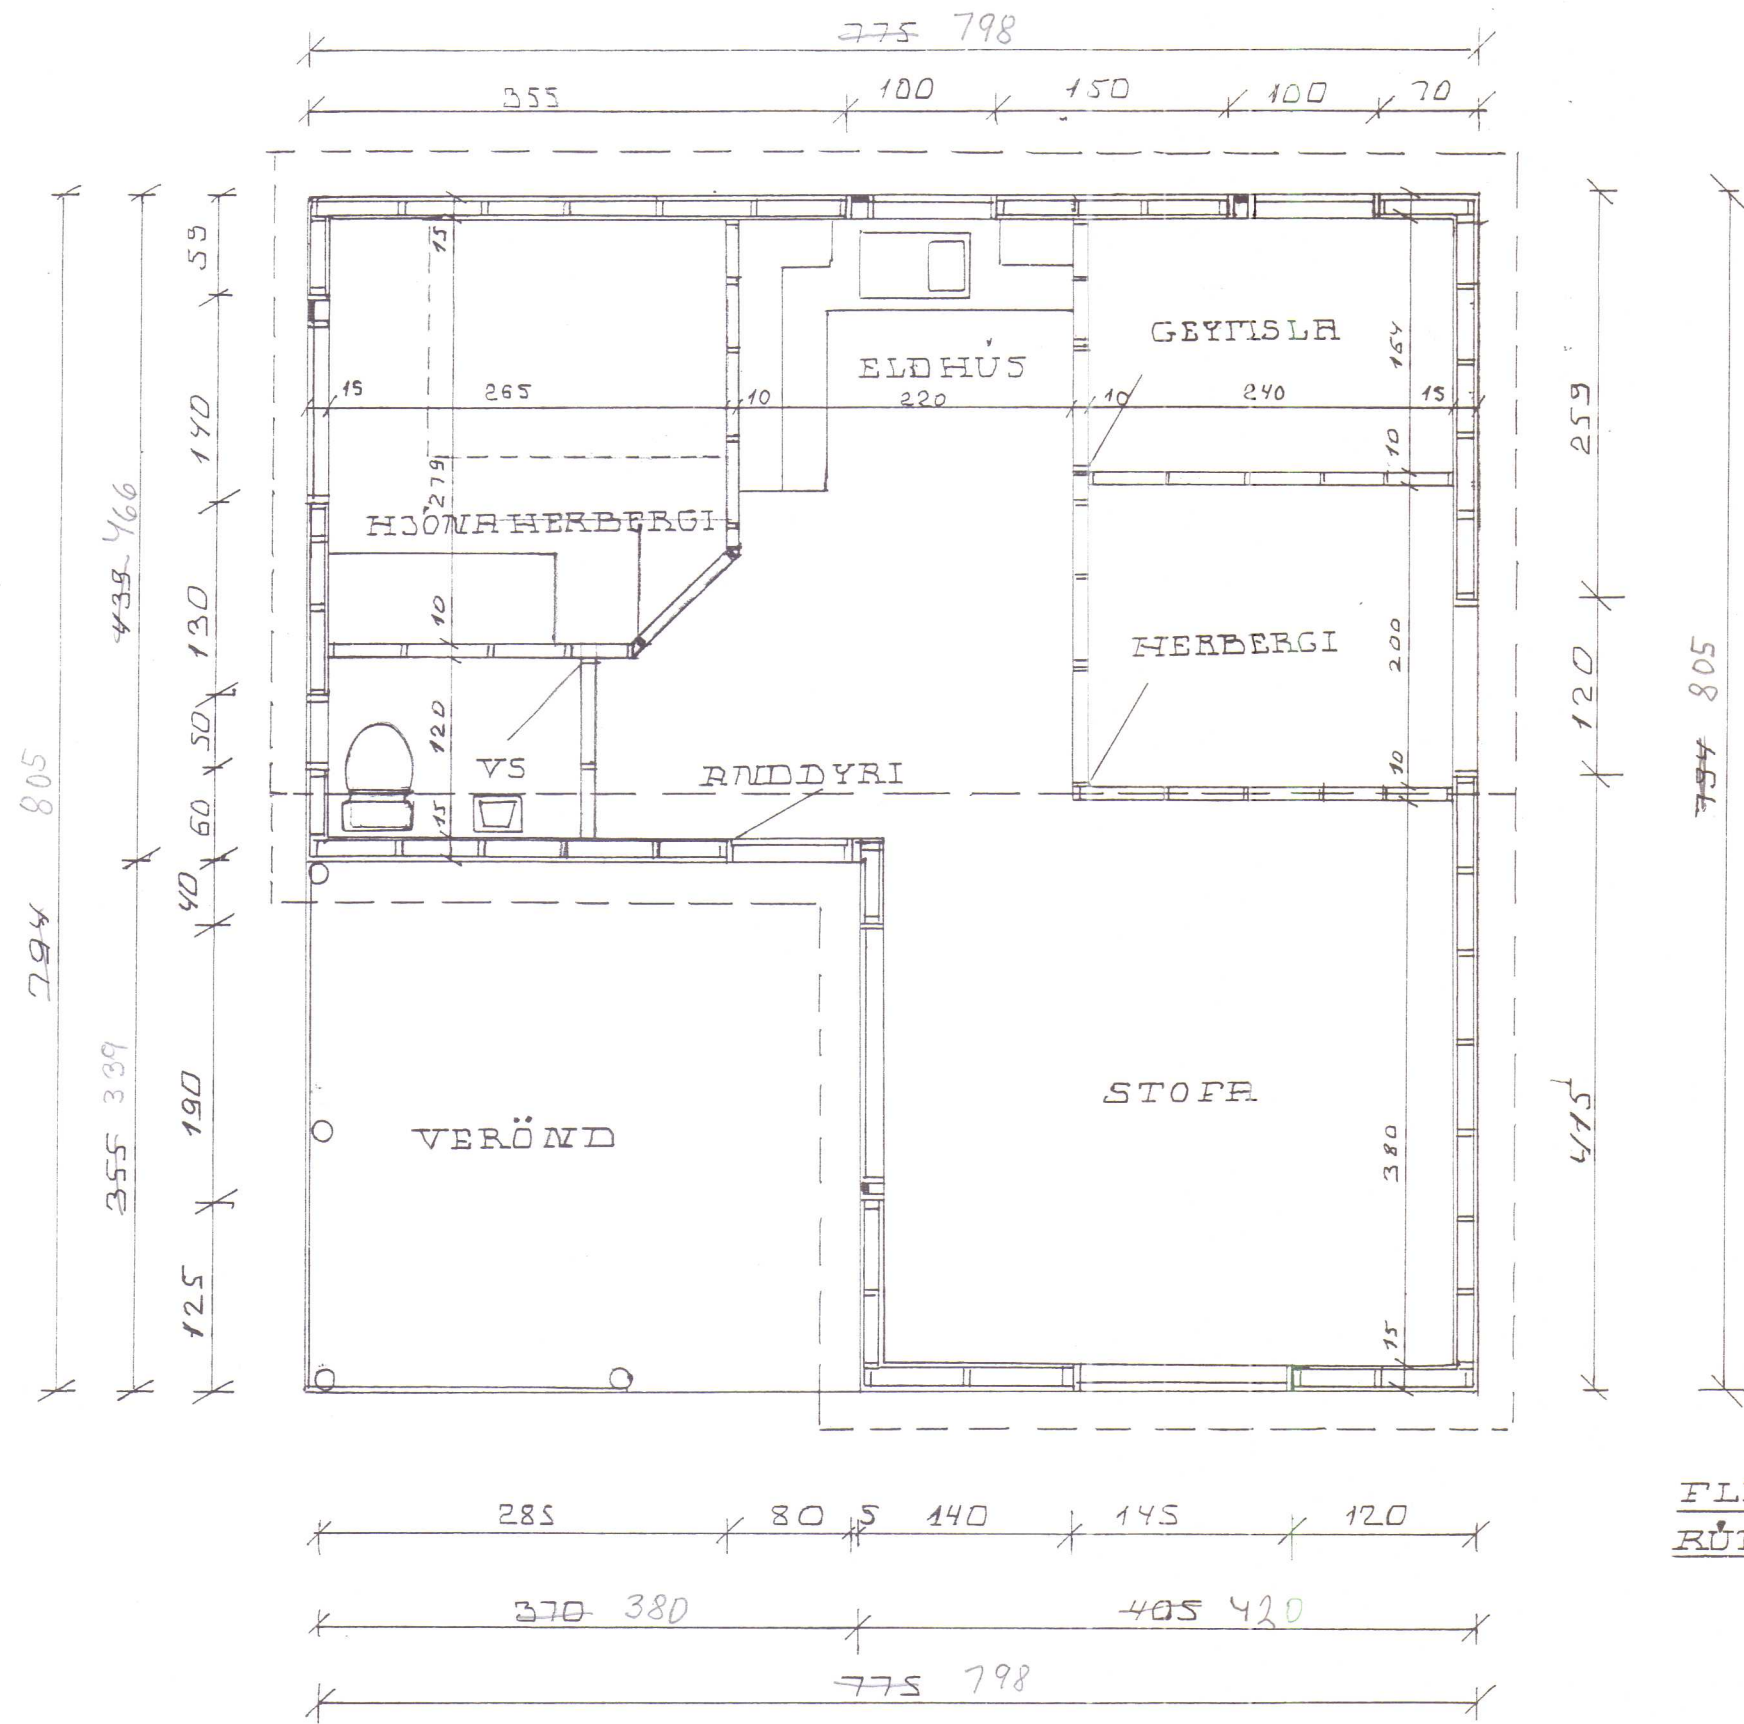


GRUNNTYND  
M 1:50


FLATMÁL 48,4 m<sup>2</sup>  
RÚTMÁL 138 m<sup>3</sup>

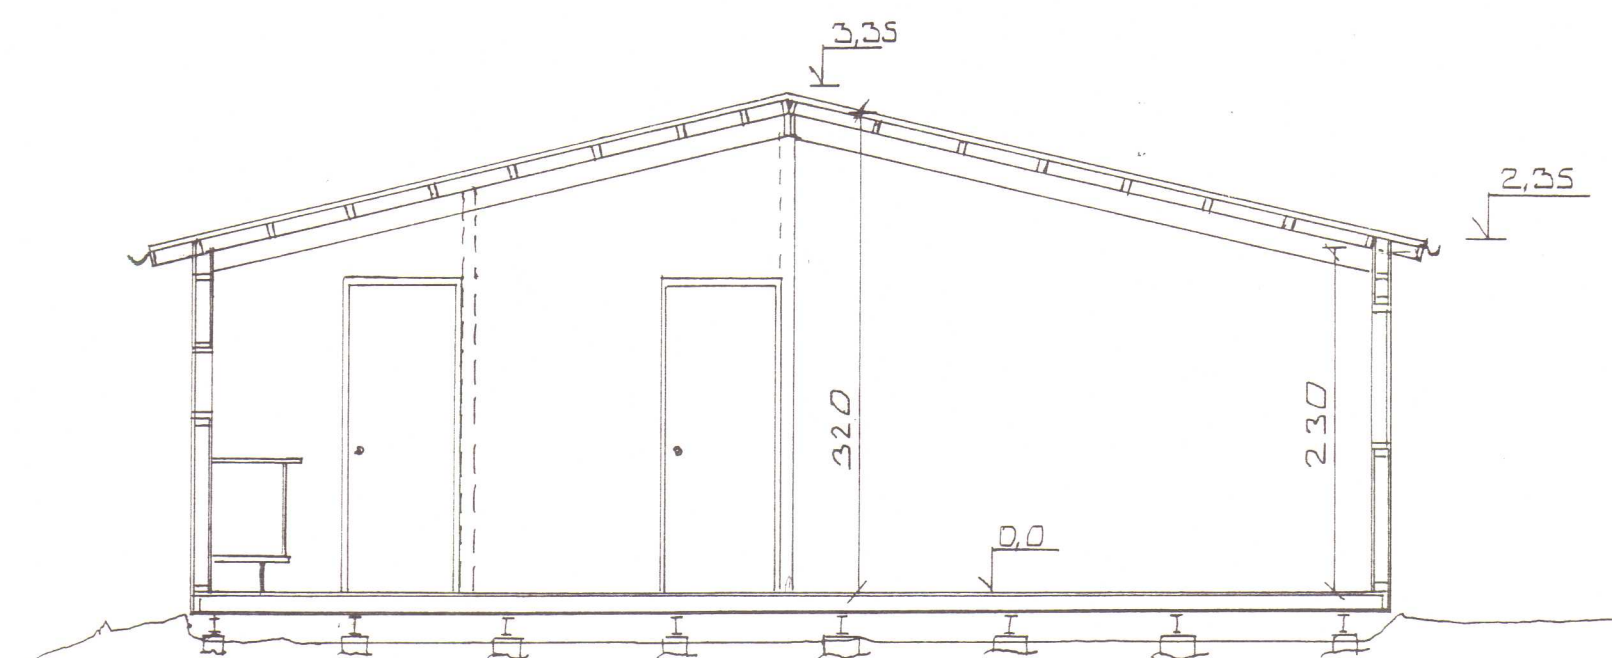


SNÍÐ  
M 1:50

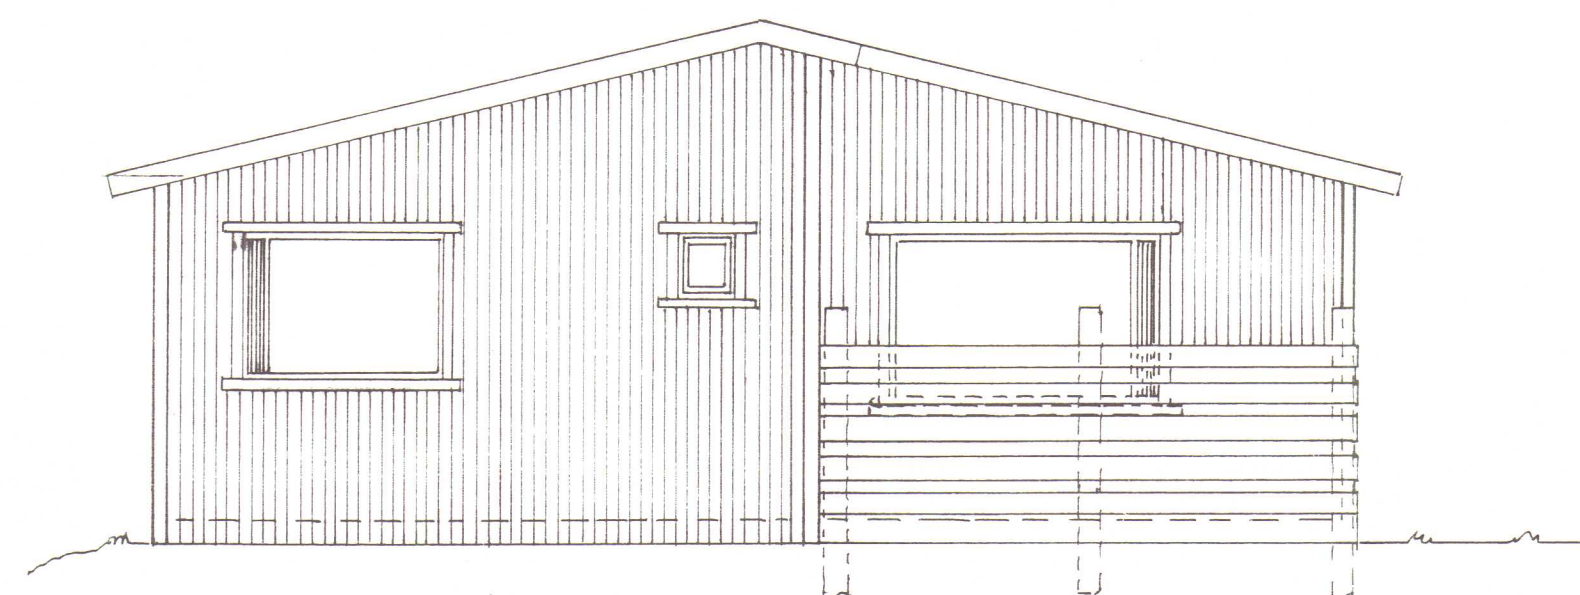


SUDURHLIÐ  
M 1:50

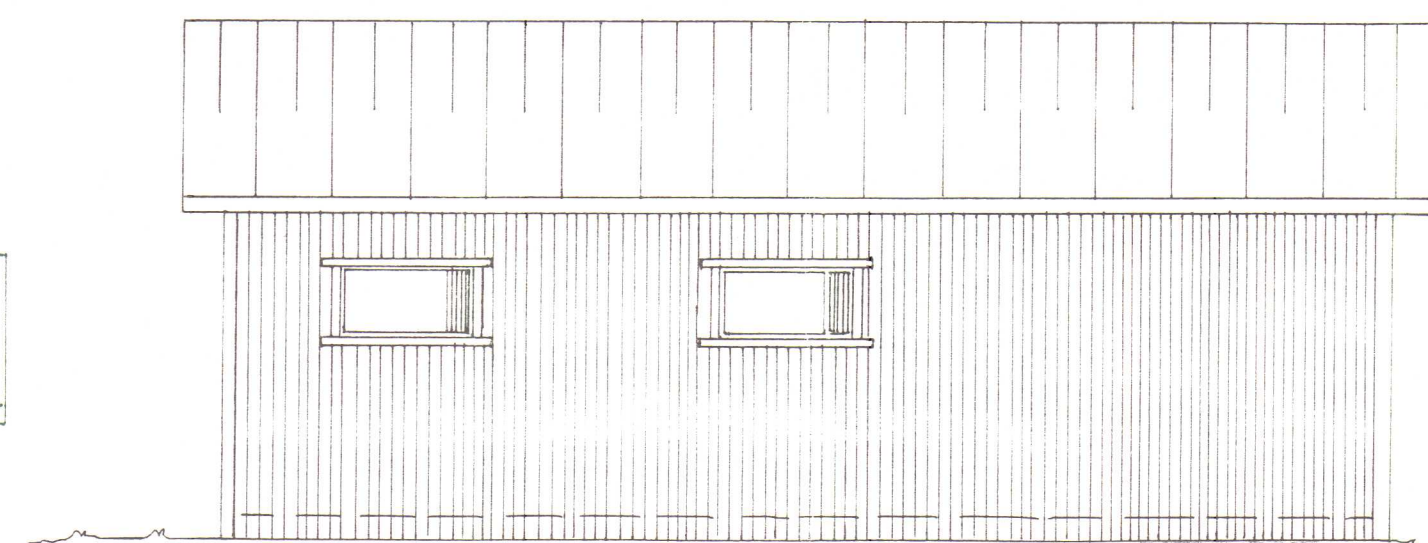

VESTURHLIÐ  
M 1:50

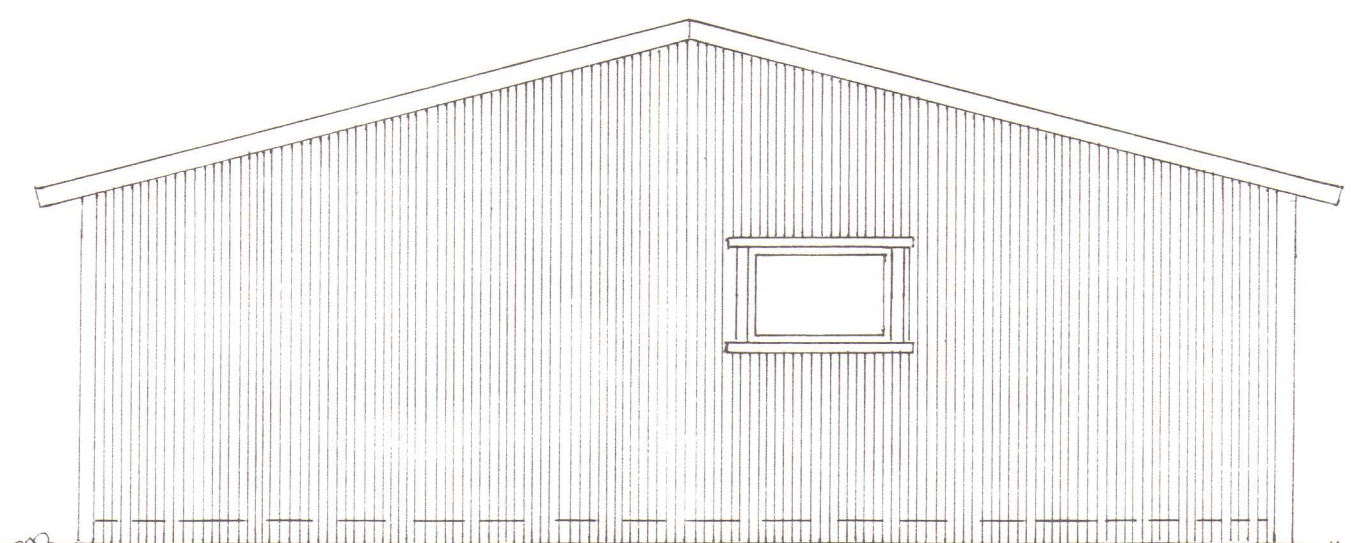

NORDURHLIÐ  
M 1:50

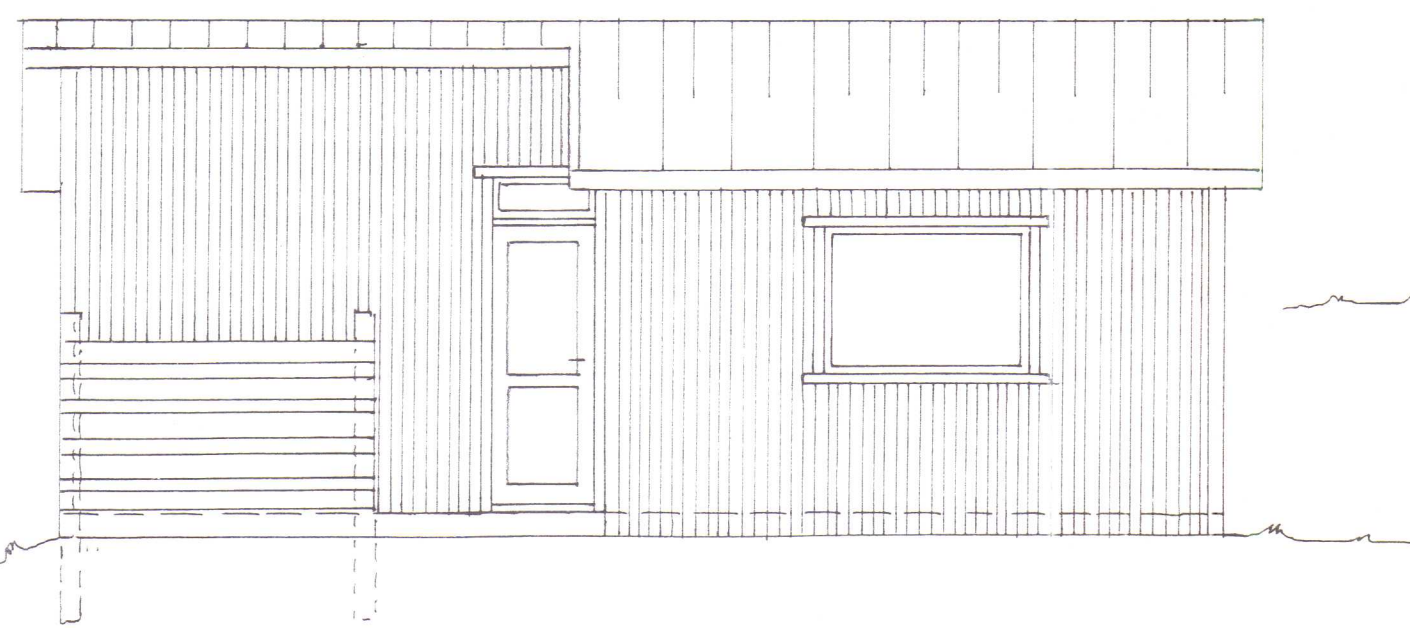

AUSTURHLIÐ  
M 1:50

*Samþ. i bygginga- og  
fæðingisráðgjafi 15.7.95*

*Benedikt Jóhannsson*  
*Björgvin Kristjánsson*

SUTIARHÚS HVOLI  
EIGN. TÍAGNÚSAR JÓSEFSSONAR  
EFTIR BREYTINGU

RAFM KRISTJÓHANSSON, FTFL, LEKJARSELI 2, R.VÍK