




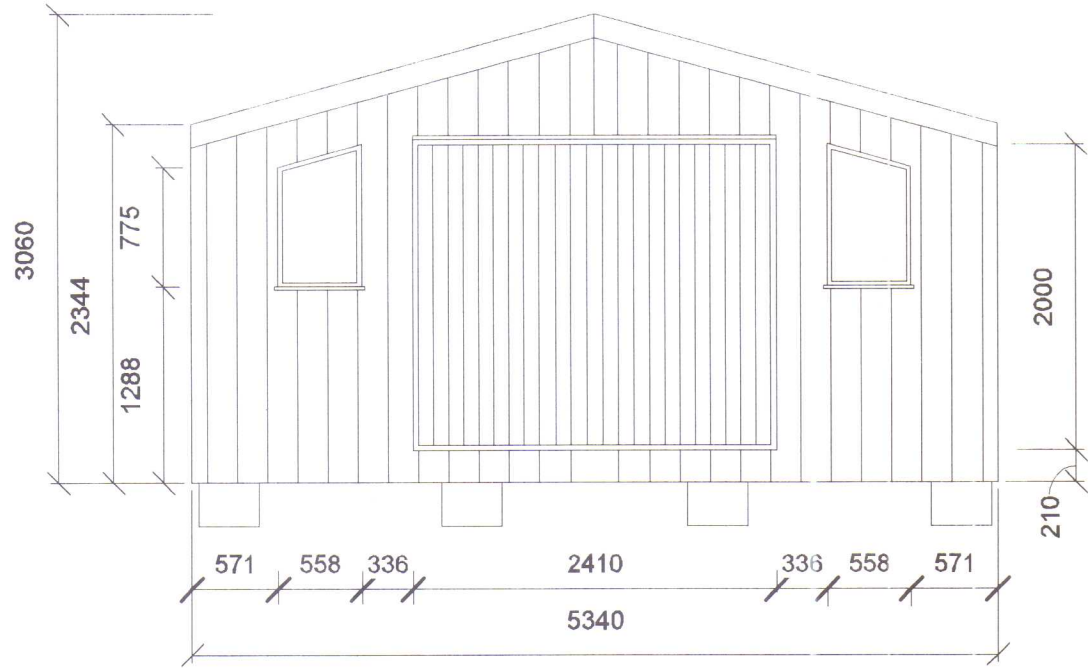


1 Framhlið
1 : 50

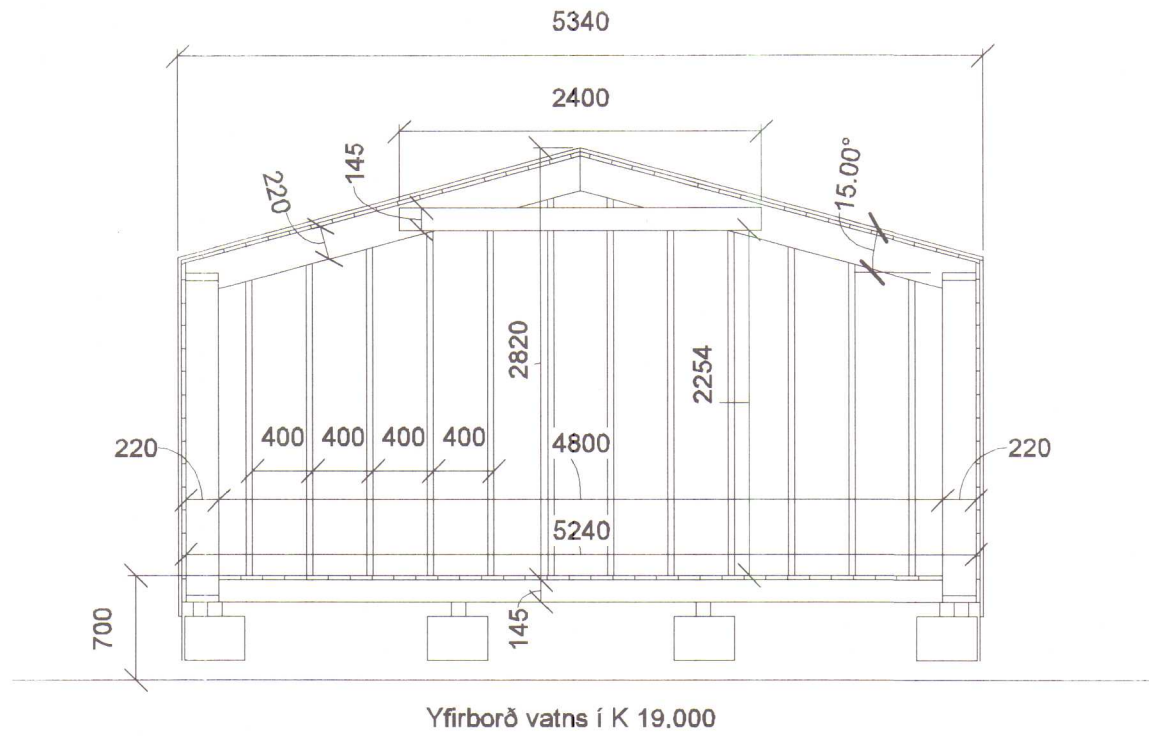

3 Þversnið A-A
1 : 50

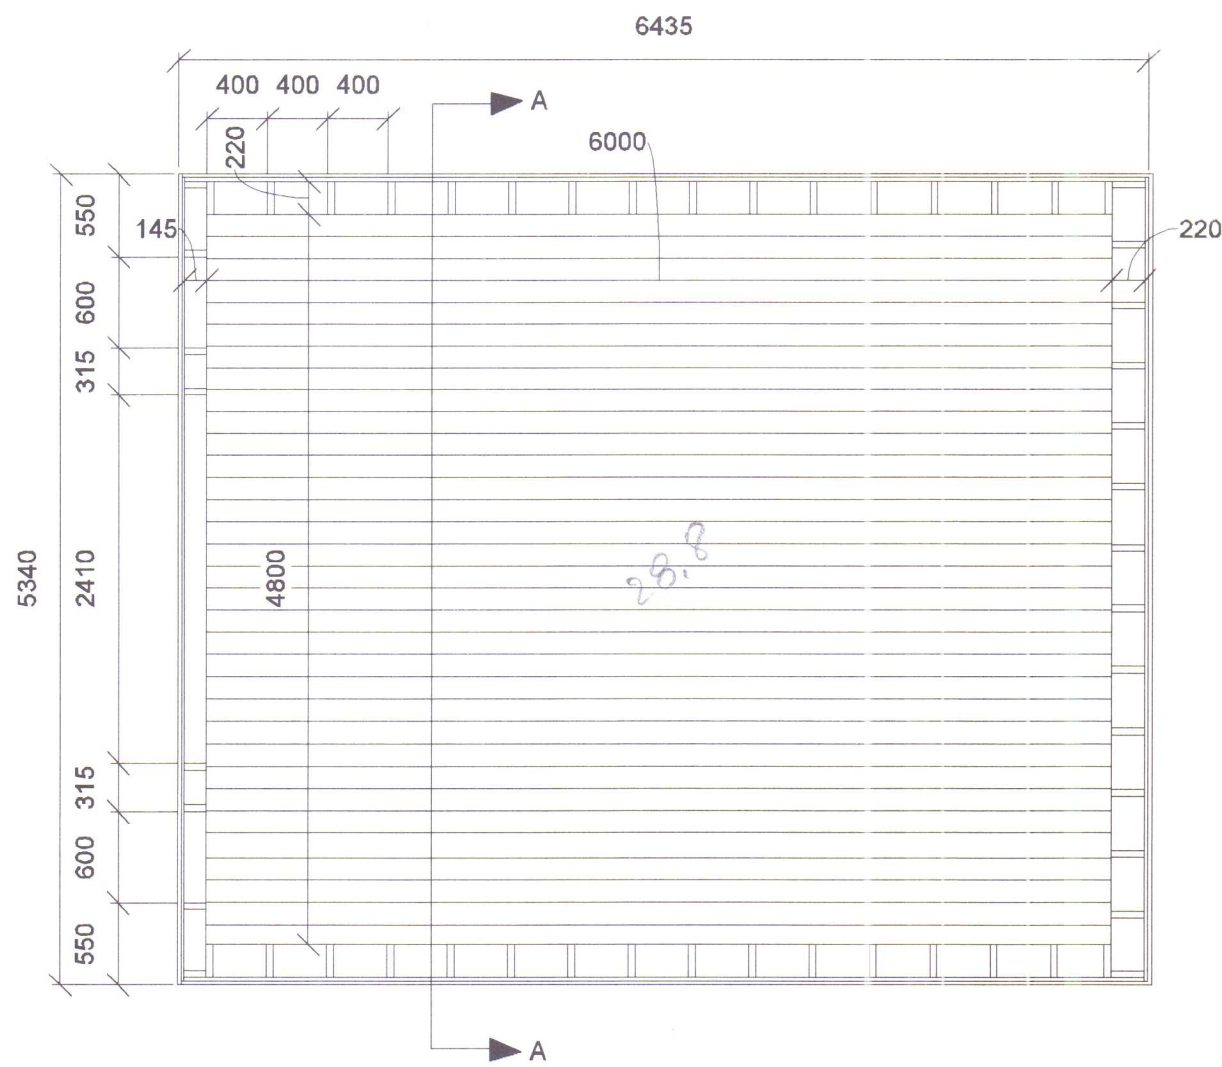

2 Grunnmynd
1 : 50

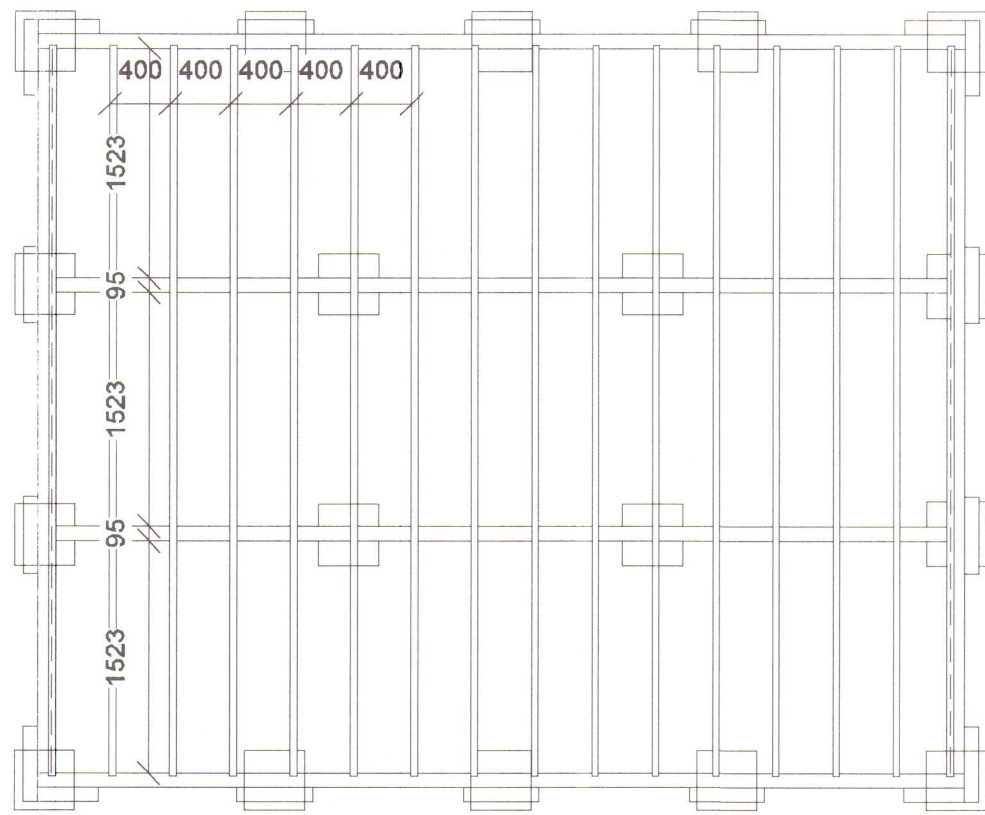

4 Undirstöður - burðarvirki
1 : 50

Húnaþing vestra
Samþykkt þann
11. jan. 2019
Byggingarfulltrúinn
í Húnaþingi vestra

Upprunalegur hönnuður:

Útg.Tílv.* Dags. Telkn. Skýring / Breyting. Samþ.vk. Dags.

Óttar Karlsson
VERKKAUPI / EIGANDI
Bátaskýli - jarðhýsi
TEGUND VERKS

Hvoll lóð nr. 26
GATA/STAÐSETNING

Grunnmynd og snið

LANDNÚMER: L193269
STAÐGR.: 5508 - 12 - 0003012
MHL: 01, 02
MKV.: 1 : 50
BLAÐSTÆRÐ: A2
ÚTGÁFA DAGS: 17/09/2018
STOFN DAGS:
TEIKNAD: Óttar Karlsson
YFIRFARIÐ: Karl Ómar Jónsson


07 A 002
VERKNR. MAPPA SVÆÐ ÁBYRGÐ SFB NR. RAÐNR. ÚTGÁFA

Óttar Karlsson
Furúás 17 - 221 Hafnarfjörður - Ísland
Símanúmer: 565 8617 - Gsm: 862 5058
Kennitala - 051176 - 4569
ottar76@gmail.com

MÓTTEKIÐ
16. okt. 2018
Byggingarfulltrúinn
í Húnaþingi vestra

SKANNAD


ÖLL AFNOT OG AFRITUN TEIKNINGAR AD HILUTA EDA Í HEILD ER HÁÐ SKRIFLEGU LEYFI HÖFUNDA

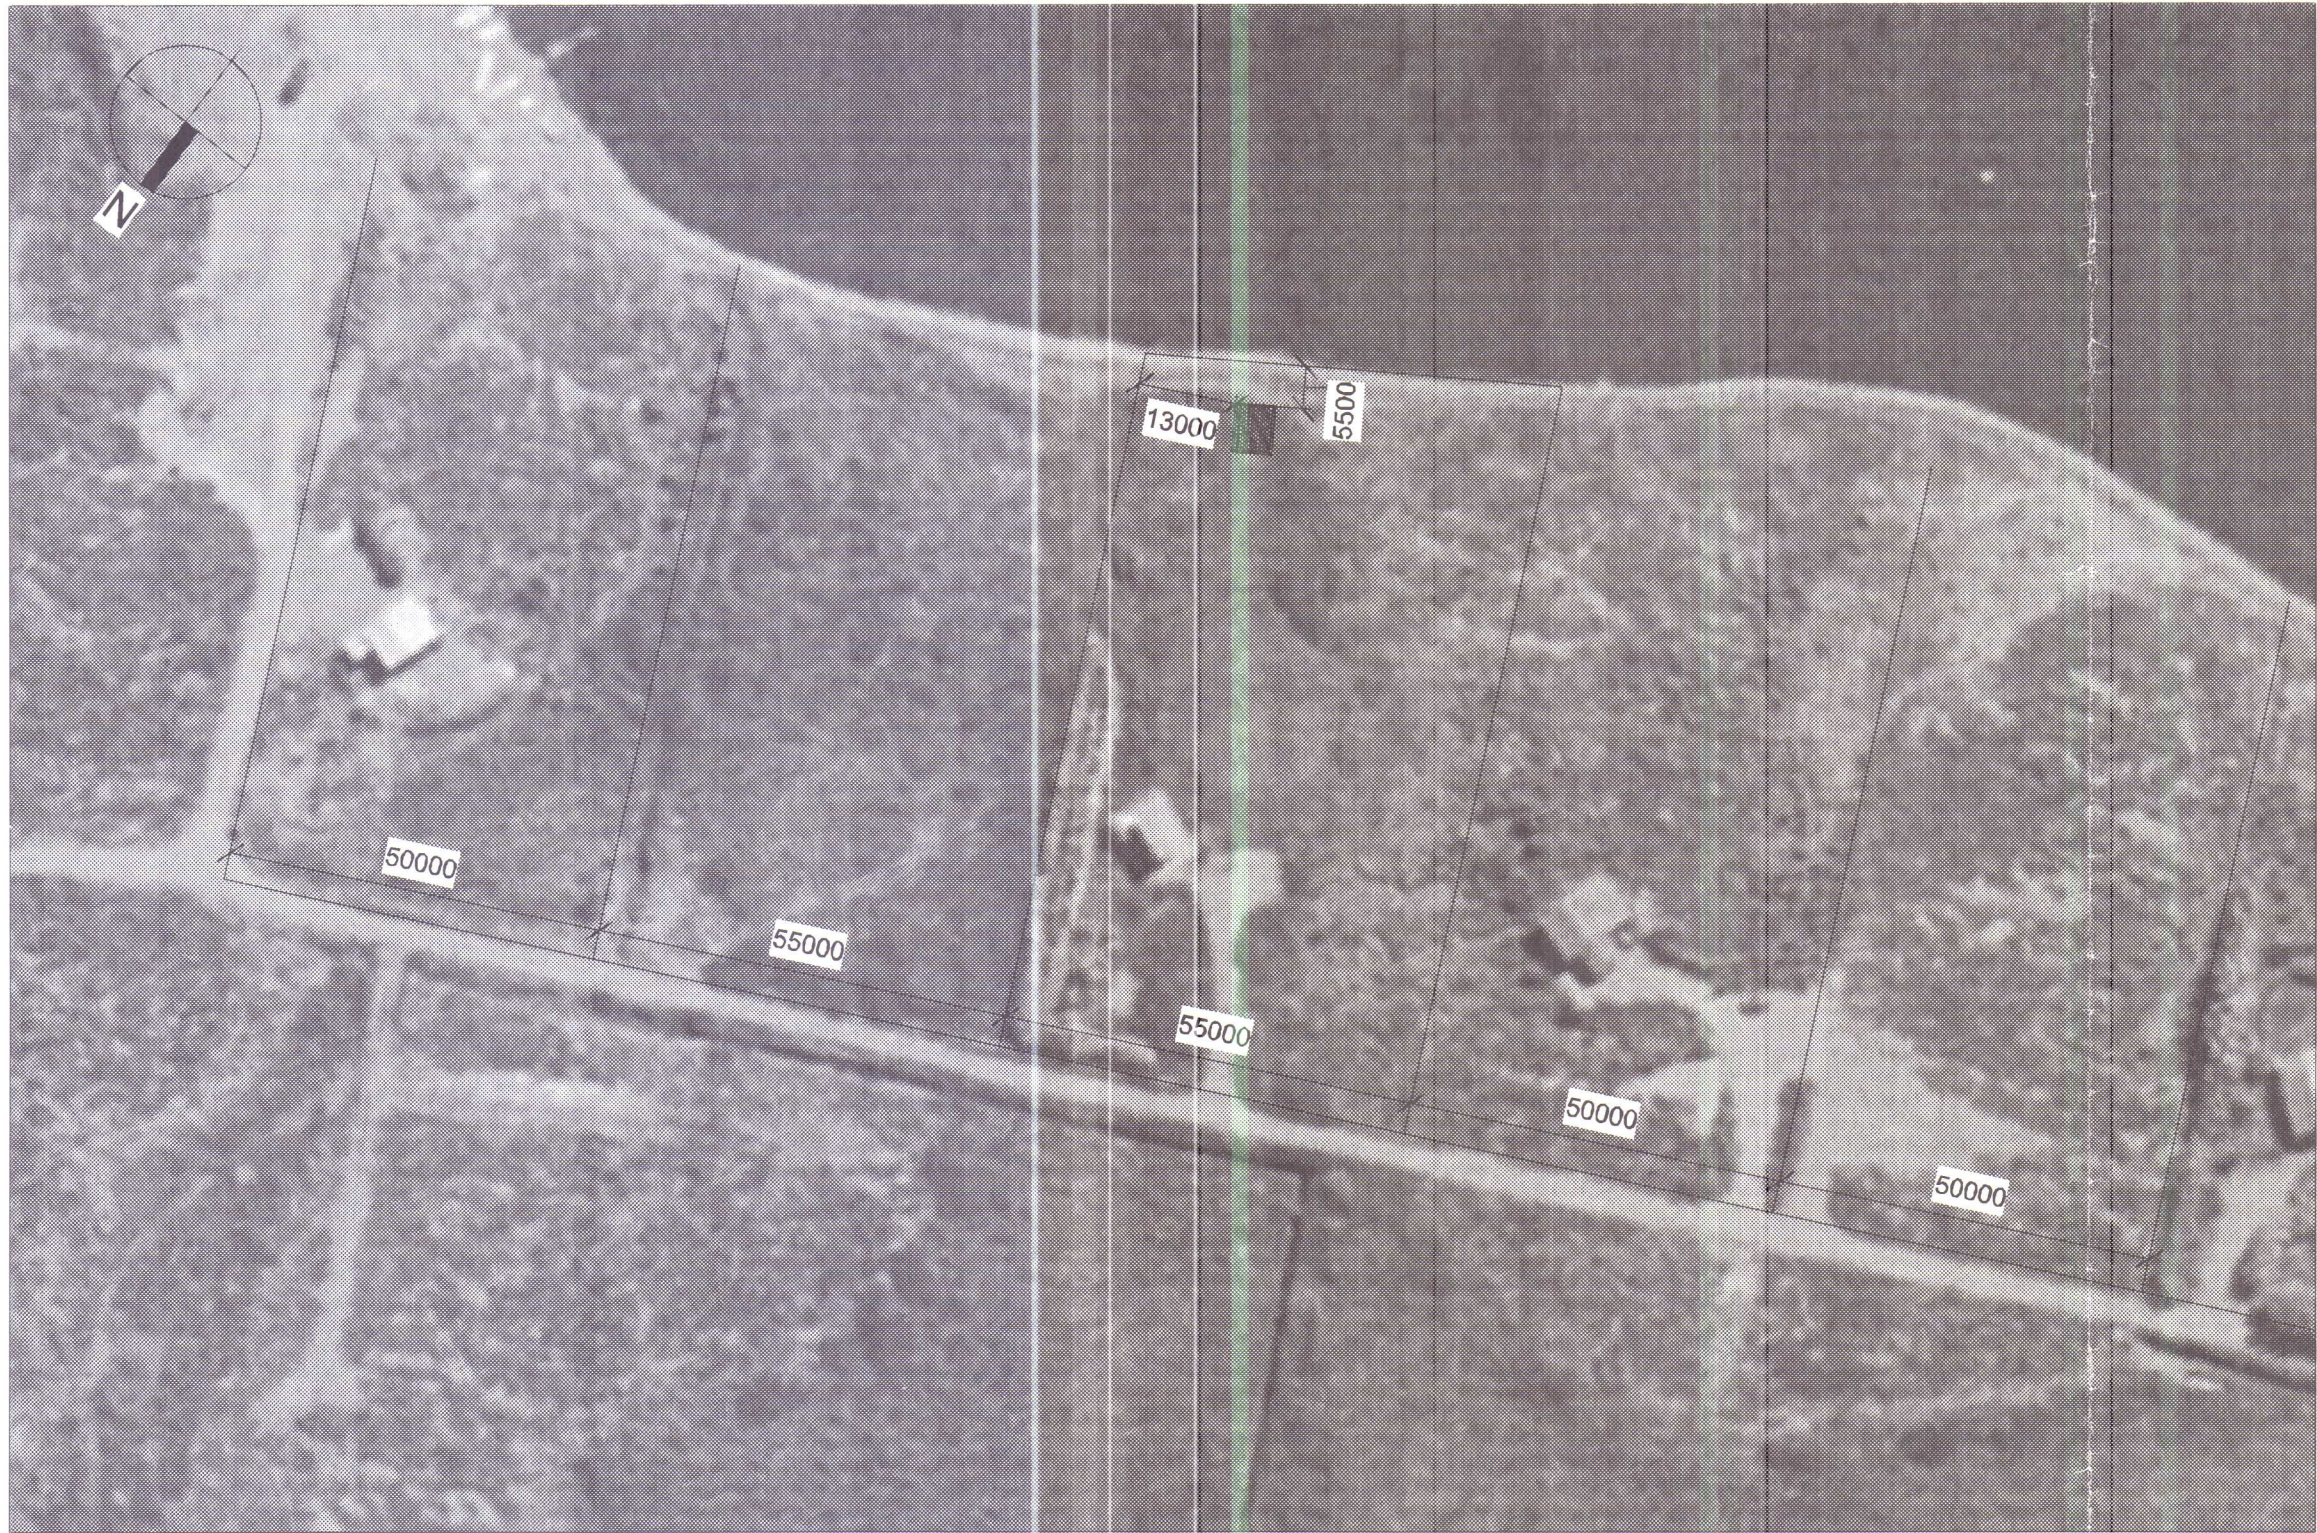

Upprunalegur hönnuður:

Skráningartafla: Hvoll - lóð nr. 26				Skrásetjari: Óttar Karlsson																	
Landnúmer: L193269				Kennitala: 051176 4569																	
Matshlutanúmer: 02				Dags.: 17.9.2018																	
Uppskipting og lýsing				Stærðir																	
D0 Lóðin	D1 Rými 799,5-100	D2 Notkun tekið	D3 Höfuð- fickun	D4 Eignar- hald	D5 Eignarhald m²	D5M Málfræði m²	D6 Sigur m²	D7 Op m³	D8 Brúðkötur m²	D9 Brúðkötur sh + f.B	D10a Sólarhæð m	D10b Sólarhæð max	D11 Brúðkötur rúmmál m³	D12 Lusthúsið m²	D16 Bílf. fótumál m²	D17 Prakræði skiptumál m²					
		Matshluti			34,4	0,0	0,0	0,0	34,4	0,0			97,9	75,0	28,8	34,4	57,024				
		Botn											6,9				15,0				
	01	1. hæð			34,4	0,0	0,0	0,0	34,4	0,0			86,0	68,1	28,8	34,4	67,024				
A	0101	Bátaskýli	N	0101	34,4				34,4		2,14	2,04	2,86	2,89	86,0	68,1	28,8	34,4	2,50	1,95	67,024
Athugasemdir																					
Sameignir sumra																					
Eignarhald																					
Eignar- hald				Notkun tekið				Bílf. fótumál m²				Skiptumál m²				Sameign og sameign m²					
0101				Bátaskýli				34,4				57,024				57,024					
				Alls				34,4				57,024				57,024					

2 Afstöðumynd 1 : 1000

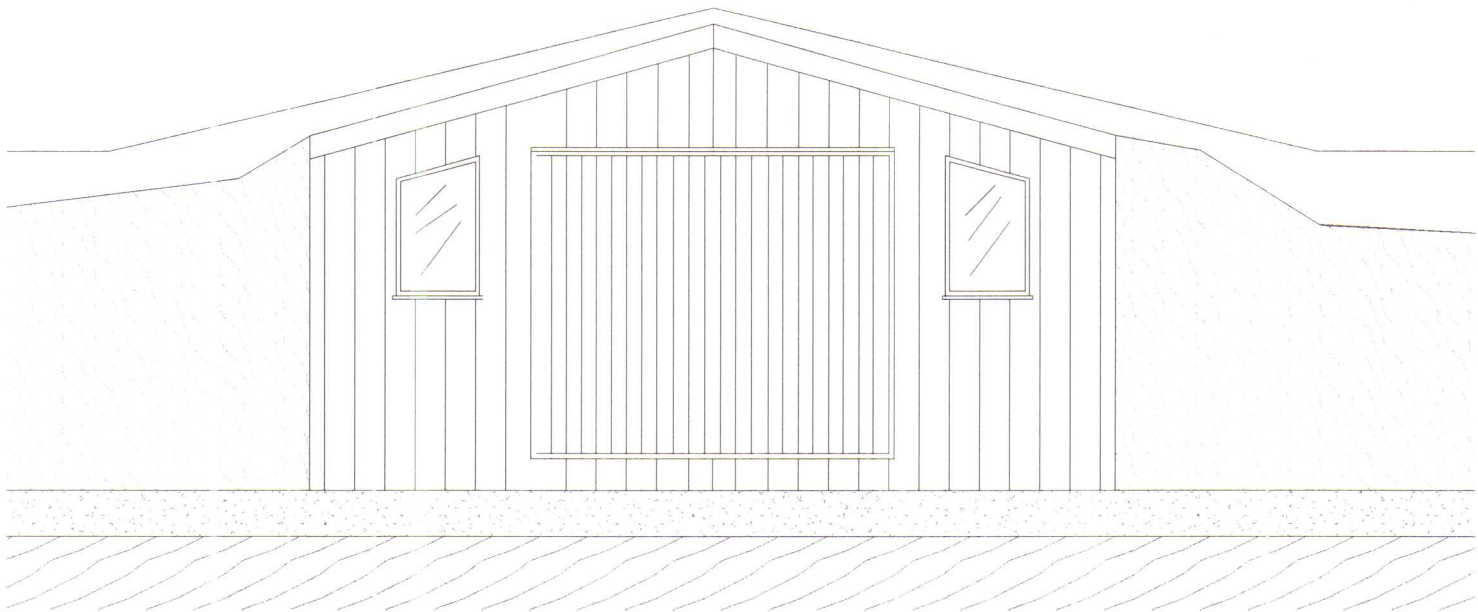

1 Útlit suður 1 : 50

3 Skráningartafla

Útg.Tílv.* Dags. Telkn. Skýring / Breyting. Samþ.vk. Dags.

Óttar Karlsson
VERKKAUPI / EIGANDI
Bátaskýli - jarðhýsi
TEGUND VERKS

Hvoll lóð nr. 26
GATA/STAÐSETNING

Afstöðumynd og útlit

LANDNÚMER: L193269
STAÐGR.: 5508 - 12 - 00030126
MKV.: As indicated
BLAÐSTÆRÐ: A2
ÚTGÁFA DAGS: 17/09/2018
STOFN DAGS:
TEIKNAD: Óttar Karlsson
YFIRFARID: Karl Ómar Jónsson

— 07 — — A — — 001 —
VERKNR. MAPPA SVÆÐ ÁBYRGÐ SFB NR. RAÐNR. ÚTGÁFA



SKANNAÐ

Óttar Karlsson
Furuás 17 - 221 Hafnarfjörður - Ísland
Símanúmer: 565 8617 - Gsm: 862 5058
Kennitala - 051176 - 4569
ottar76@gmail.com