



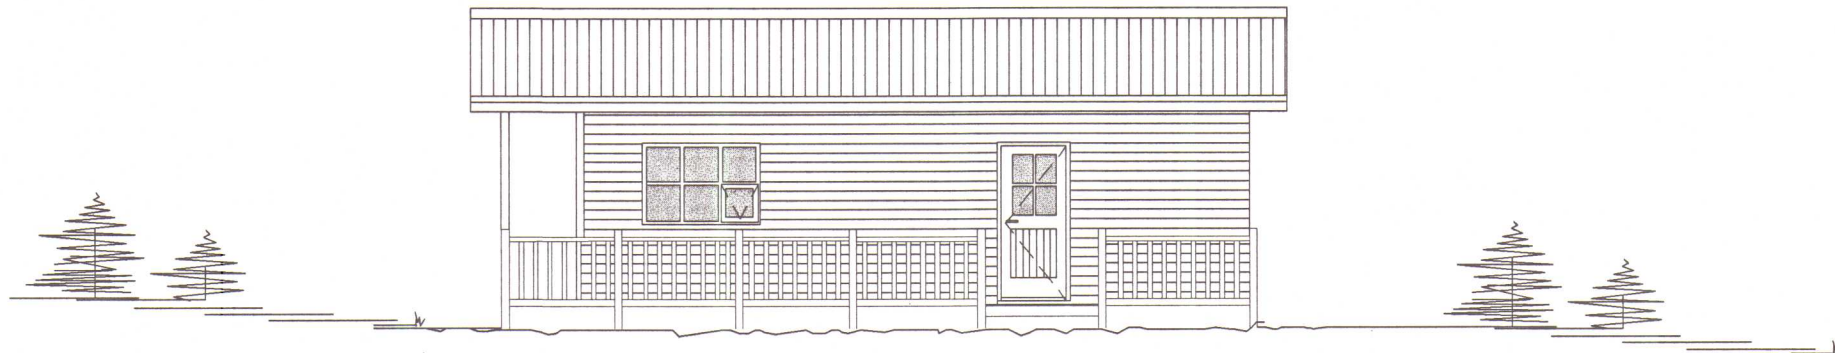

SUÐURHLIÐ

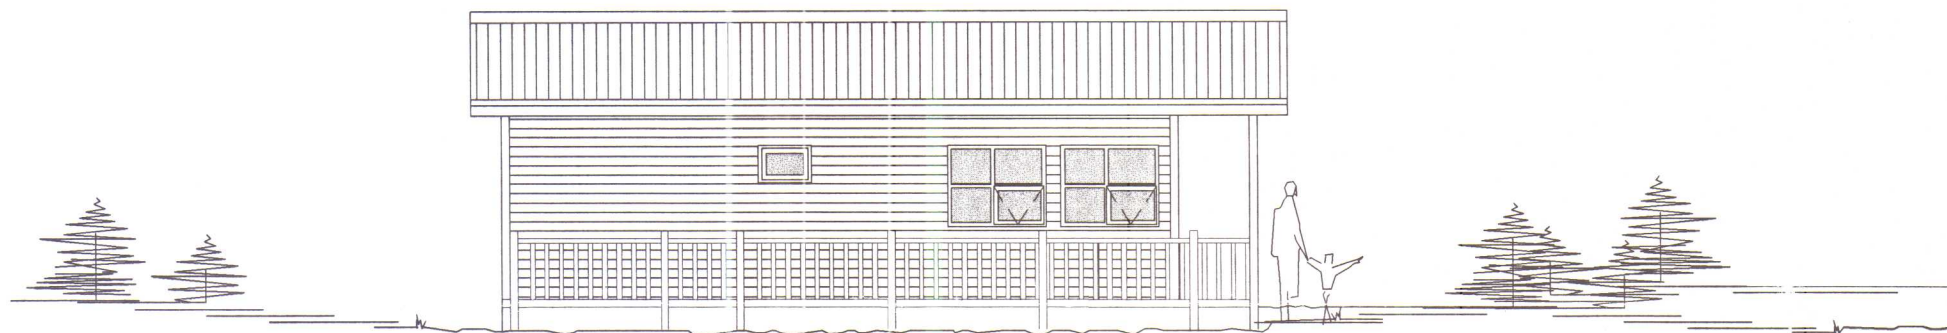

AUSTURHLIÐ



VESTURHLIÐ




NORÐURHLIÐ

SNIÐ

MKV. 1:100

A

001

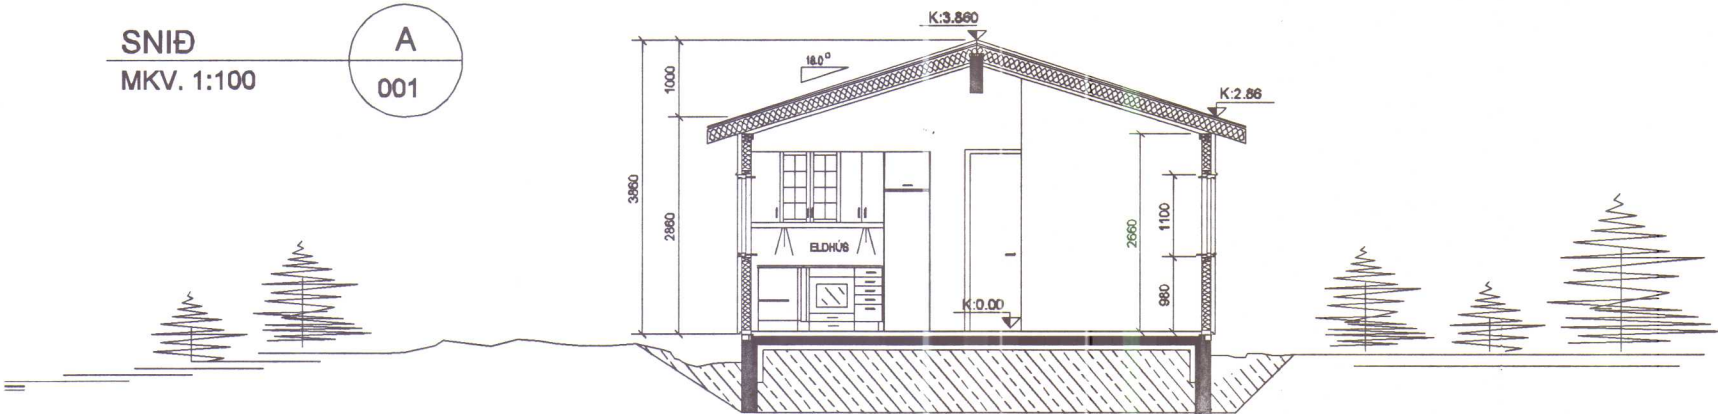

Skýringar:

-	-	-	-
-	-	-	-
-	-	-	-
-	-	-	-
-	-	-	-
Dags.	Breyting.	Samþ.	

Frumstærð blaðs
A:2

Minnkað 1:1.41
A:3

Hannað:

IB

Teiknað:

ML

Yfirf.

BG

Samþ.

kt.130264-2639

VERKFRÆÐISTOFA SUÐURNESJA
Víkurbraut 13, 230 Reykjanesbæ
Sími: 420 0100, Fax: 420 0111
Vefang: <http://www.vss.is>
Netfang: vs@vss.is

Lóð nr. 27 í landi Hvols við Vesturhópsvatn
V-Húnavatnssýsla
ÚTLITSMYNDIR
SNIÐ

MKV.:
1:100

DAGS:
03.07.2006

TEIKN.NR.:
684-002

Verk.NR.:
VS-069088

SAMRÆMINGARHÖNNUÐUR:


SKRÁNINGARTAFLA

Skráningartafla: Lóð nr. 27 í landi Hvols við Vesturhópsvatn					Skrásetjari: Ingibjör Björnsson												
Landnúmer: 123456					Kennitala: 130264-2639												
Matshlutanúmer: 01					Dags.: 21.6.2004												
Uppskipting og lýsing					Stærðir												
D0	D1	D2	D3	D4	D5	D5M	D6	D7	D8	D9	D10a	D10b	D11	D12	D16		D17
Lokun	Rými hæð-róð	Notkun texti	Höfuð- flokkun	Eignar- hald	Botnflötur m²	Milliflötur m²	Stigar m²	Op m²	Brúttóflötur m²	Brúttóflötur sh < 1,8	Salarhæð min	Salarhæð max	Brúttó rúmmál m³	Nettóflötur m²	Birt flatarmál m²	Reiknitala skiptarúmmáls	Skipta- rúmmál m³
		Matshluti			56,7	0,0	0,0	0,0	56,7	0,0			201,9	42,3	56,7		182,128
		Botn											11,3				
	01	1. hæð			56,7	0,0	0,0	0,0	56,7	0,0			190,6	42,3	56,7		
A	0101	Sumarhús	N	0101	56,7				56,7		2,85	3,86	190,6	42,3	56,7	3,36	142,128
CB	0103	Verönd	S	0101	40,0				40,0							1,00	40,000
Athugasemdir																	
Sameignir sumra																	
Eignarhald																	
	Eignar- hald	Notkun texti	Birt flatarmál m²	Skiptarúmmál													
				Séreign m²	Séreign og sameign m²												
	0101	Sumarhús	56,7	182,128	182,128												
		Alls	56,7	182,128	182,128												

No 4 6/7 06
HÚNAÞING
Samþykkt:
í eðlipulags- og byggingarnefnd
79. 2006
í hreppsnefnd 5/10 06
9/1

HÚNAÞING VESTRA
BYGGINGAFULLTRÚ

AFSTÖÐUMYND
MKV. 1:2000

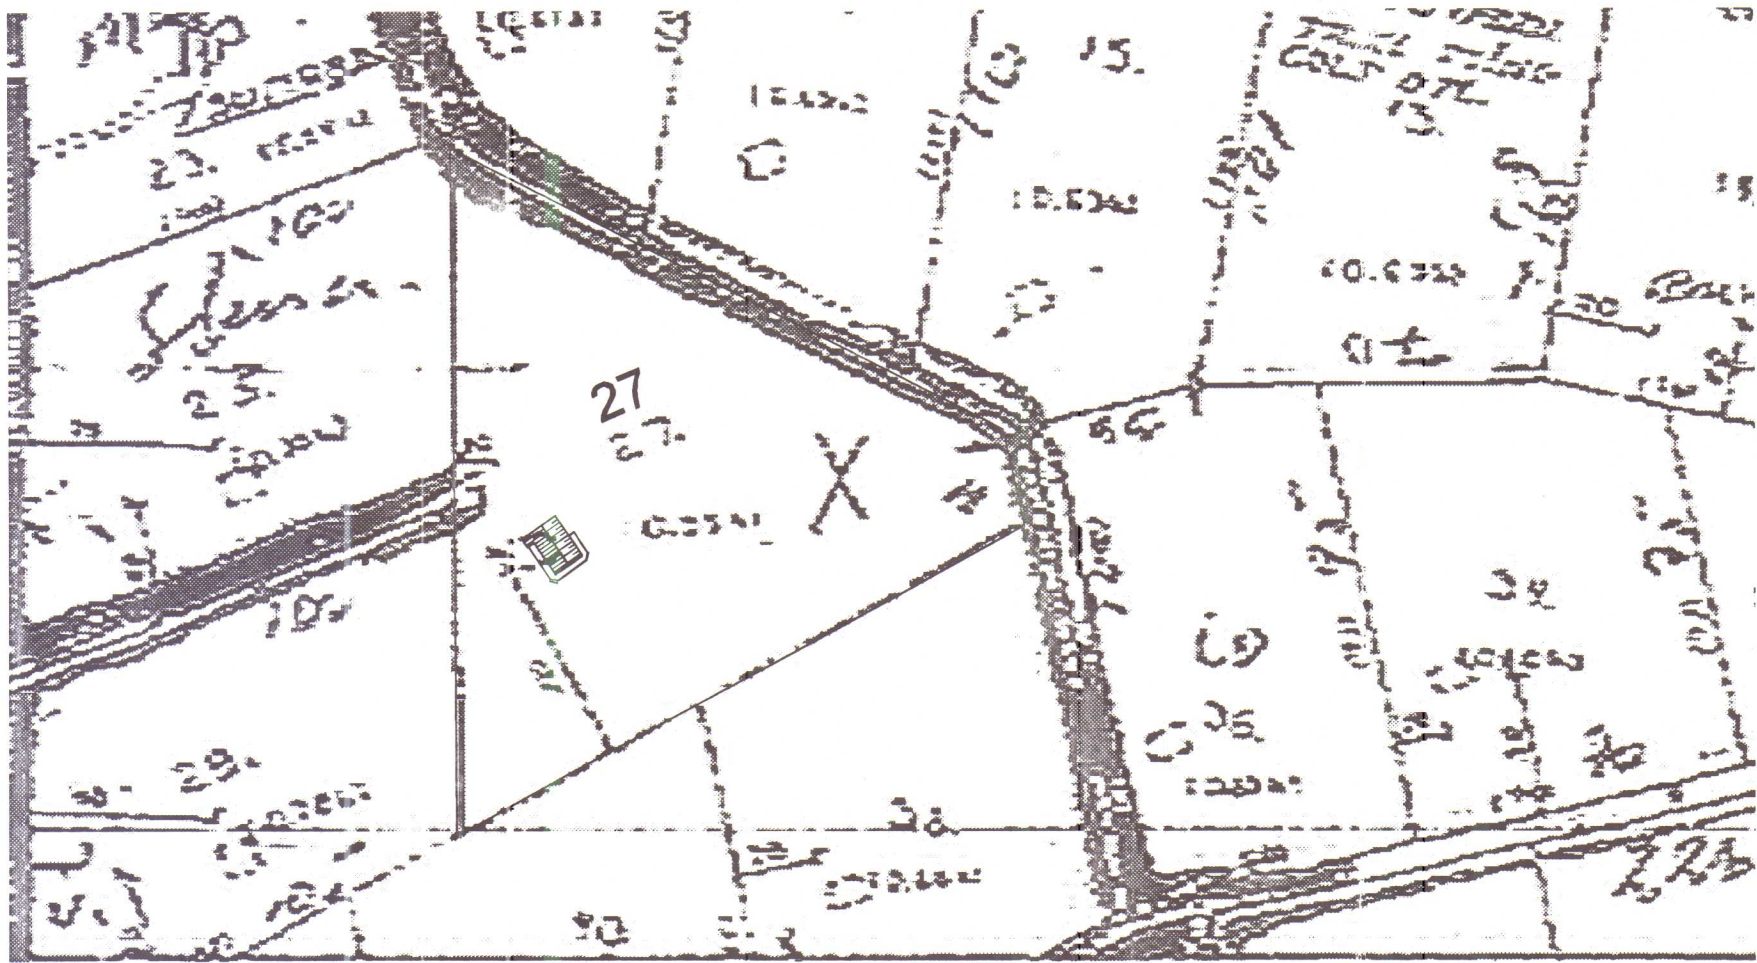


Skýringar:	-	-	-	-	Frumstærð blaðs A:2			Minnkað 1:41 A:3			 VERKFRÆÐISTOFA SUÐURNESJA Víkurbraut 13, 230 Reykjanesbæ Sími: 420 0100, Fax: 420 0111 Veffang: http://www.vss.is Netfang: vs@vss.is	Lóð nr. 27 í landi Hvols við Vesturhópsvatn V-Húnavatnssýsla Grunnmynd Afstöðumynd			MKV.: 1:100, 1:2000		DAGS.: 03.07.2006	
	-	-	-	-											TEIKN.NR.: 684-003			
	-	-	-	-											Verk.NR.: VS-069088			
	-	-	-	-											SAMRÆMINGARHÖNNUÐUR:			
	-	-	-	-														
	-	-	-	-														
	Dags.	Brayting		Samþ.	Hannað: IB	Telknað: ML	Yfirf.: BG	Samþ.:  kt.130264-2639										

GRUNNMYND
MKV. 1:50

Mótt 4/2 06
HÚNAÞING
Samþykkt:
Í skipulags- og byggingamefnd
7.9.2006
Í hreppsnefnd 9/10-06
01

HÚNAÞING VESTRA
BYGGINGAFULLTRÚ

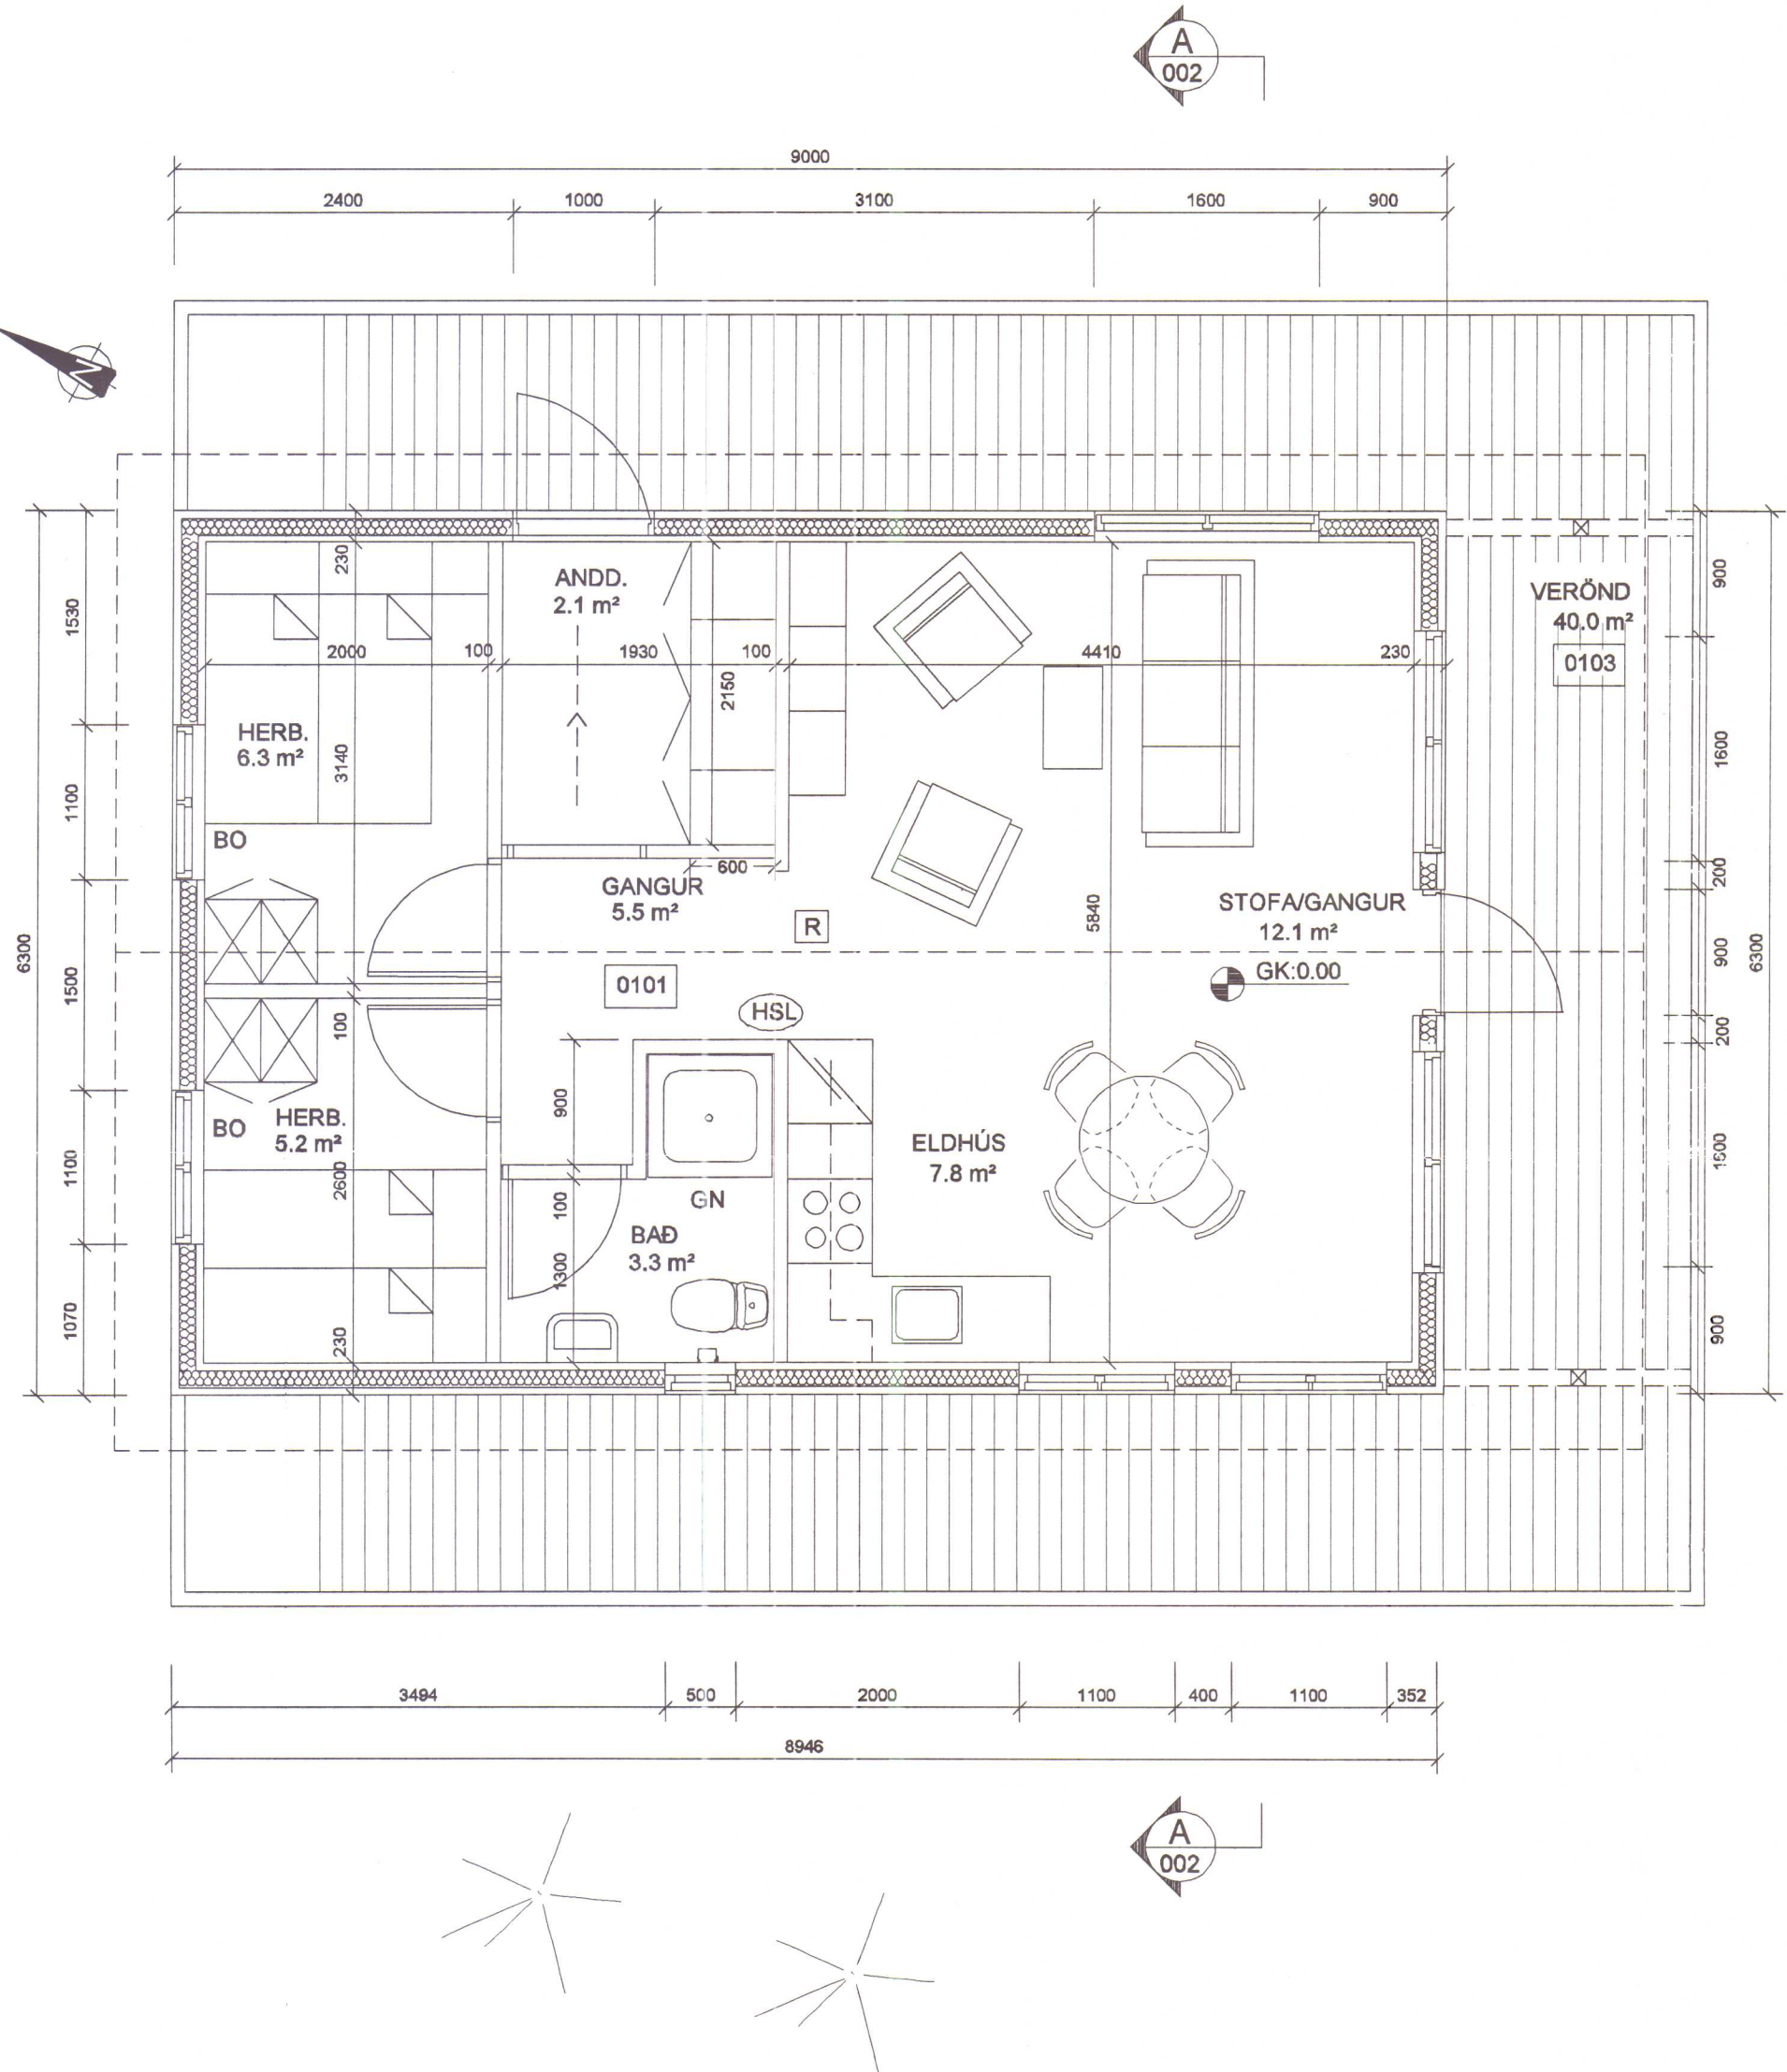

BYGGINGARLÝSING :

SUMARHÚSIÐ ER EININGARHÚS ÚR TIMBRI

SÖKKLAR ERU ÚR JÁRNBENTRI STEINSTEYPU Á ÞJAPPADA FYLLINGU. EINANGRUN ER 75 MM PLASTEINANGRUN 24KG/M² OG SKAL NÁ AMK 500 NÍÐUR SÖKKLA AD INNANVARÐU. BOTNPLATAN ER ÚR JÁRNBENTRI STEINSTEYPU OFAN Á ÞJAPPADA FYLLINGU OG UNDIR PLÖTU ER 75 MM PLASTEINANGRUN 24 KG/M²

HÚSIÐ ER TIMBURHÚS KLÆTT AD UTAN MEÐ TIMBURKLÆDNINGU Í FLOKKI 2. LOFTRÆST MEÐ 20 mm GRIND VINDPÉTT MEÐ 9 mm KRÖSSVIÐ OG EINANGRAÐ MEÐ 125 mm STEINULL. AD INNAN ER RAKAVARNARLAG, VEGGIR KLÆDDIR MEÐ KLÆDNINGU SEM ER Í FLOKKI 2.

ÞAKIÐ ER BYGGT UPP MEÐ TIMBURSPERRUM SEM HVÍLA Á BURÐABITA OG VEGGJUM. KLÆTT MEÐ 25 mm BORDAKLÆDNINGU. OFAN Á HANA ER SETT 1 LAG AF ÞAKPAPPA OG KLÆTT MEÐ BÁRÐRI JÁRNKLÆDNINGU. ÞAKRENNUR OG ÞAKNÍÐURFÖLL ERU ÚR SAMA EFNI OG ÞAKKLÆDNINGIN. LOFTUN ER UM Ø 40 mm RÖR c/c 300 mm Á LANGHLÍÐUM HÚSSINS. SETJA SKAL 150 mm ÞAKEINANGRUN MEÐ ÁFÖSTUM VINDPAPPA Á MILLI SPERRA NEÐAN Á SPERRUR KEMUR RAKAVARNARLAG OG KLÆDNING Í FLOKKI 2 ÞAKKASSI ER ÚR TIMBRI OG RENNUR ERU UTANÁLIGGJANDI.

FRÁRENNSLISLAGNIR Í JÖRÐ ER ÚR PVC-PLASTI. NEYSLUVATNSLAGNIR ERU RÖR Í RÖR OG HITAKERFIÐ ER GÖLFHITAKERFI.

ALLT GLER SKAL VERA K- GLER
GLER SKAL VERA MEÐ 12 mm LOFTBILI OG 8 mm. Í OPNANLEGUM FÖGUM.
BJÖRGUNAROP SKULU EKKI VERA MINNI EN 500 x 500 mm
HÆÐ UPP Í BJÖRGUNAROP SKAL EKKI VERA MEIRI EN 1200 mm.

LOFTRÆSING ER MEÐ OPNANLEGUM GLUGGAFÖGUM.
ÞAR ERU ÖLL MÁL Í m
BYGGINGIN SKAL BYGGÐ SAMKVÆMT GILDANDI

KÓTAR ERU Í LOKALKERFI
STÖÐLUM OG REGLUGERÐUM

SKÝRINGAR:

ÖLL MÁL ERU Í mm NEMA Á AFSTÖÐUMYND

- 0101 RÝMISNÚMER
- K:0.00 KÓTI
- 10.00 GÖLFKÓTI
- R REYKSKYNJARI
- ← RÝMINGARLEIÐ
- BO BJÖRGUNAROP
- GN GÖLFNÍÐURFALL
- HSL HANDSLÓKKVITÆKI

STÆRÐIR:

Lóð nr. 27	Brúttó flatarmál	Brúttó rúmmál
SUMARHÚS	58,7 m² br	201,9 m³

Skýringar:	-	-	-	-	Frumstærð blaðs A:2	Minnkað í 1:41 A:3	 VERKFRÆÐISTOFA SUÐURNESJA Víkurbraut 13, 230 Reykjanesbæ Sími: 420 0100, Fax: 420 0111 Veffang: http://www.vss.is Netfang: vs@vss.is	Lóð nr. 27 í landi Hvols við Vesturhópsvatn V-Húnavatnssýsla Grunnmynd	MKV.: 1:100, 1:2000	DAGS.: 03.07.2006
	-	-	-	-					TEIKN.NR.: 684-001	
	-	-	-	-					Verk.NR.: VS-069088	
	-	-	-	-						
	-	-	-	-						
		Dags.	Breyting.		Samþ.	Samþ:  kt.130264-263				

SKANNAD