


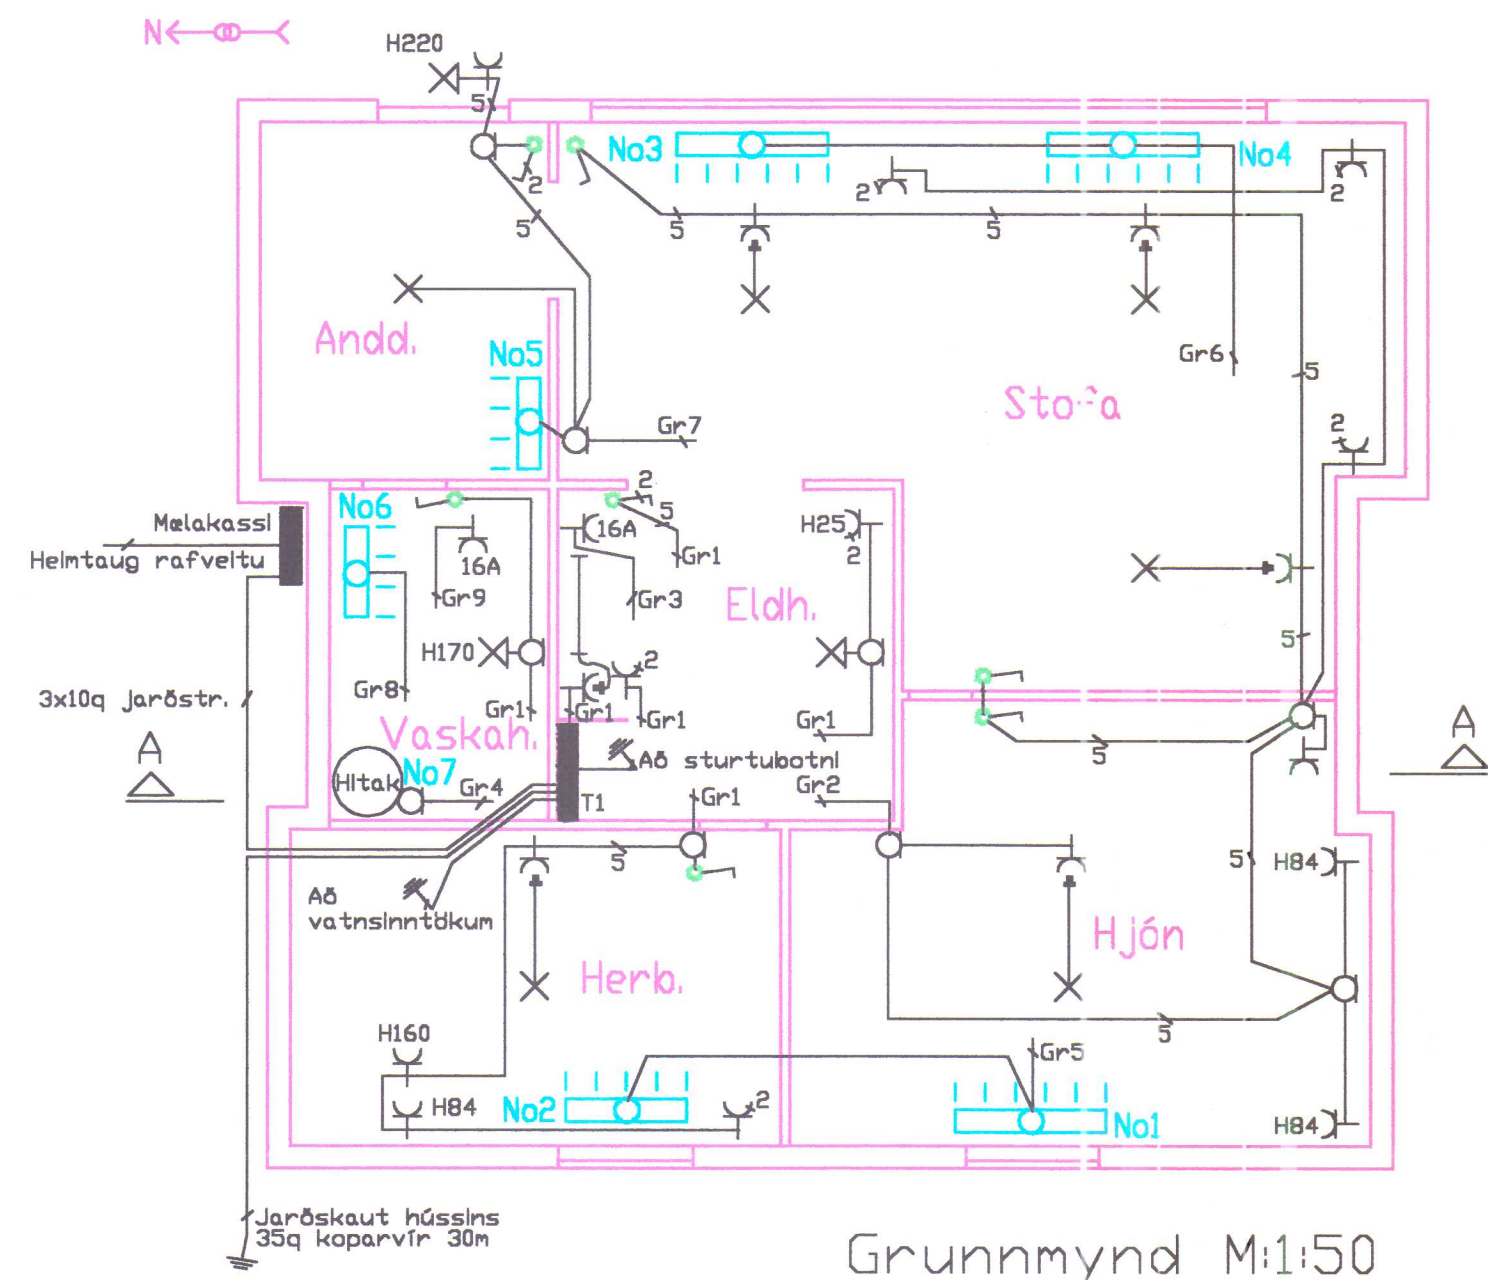


Grundmynd M:1:50

skýringar


1. Hæð rofa sé 110 cm.
2. Kapallagnir 3x1,5q
3. Málstraumur rofa og tengla sé 10A
4. Hæð tengla sé 12 cm nema í Eldhúsi og Vaskahúsi 110 cm
5. Hæð tegla fyrir ljósin eru við loftið
6. Kapallagnir í kapalrennum í kverk við loft og gólf.
7. Hæð ofna c.a. 20cm frá gólf.
8. Tengill úti er í sömu hæð og útiljósið.
9. Eldarvélartengill er inni í skáp undir eldavél.
10. Allar lagnir skulu vera samkvæmt reglugerð og fyrirmælum rafmagnsveitu.

Nema annars sé getið

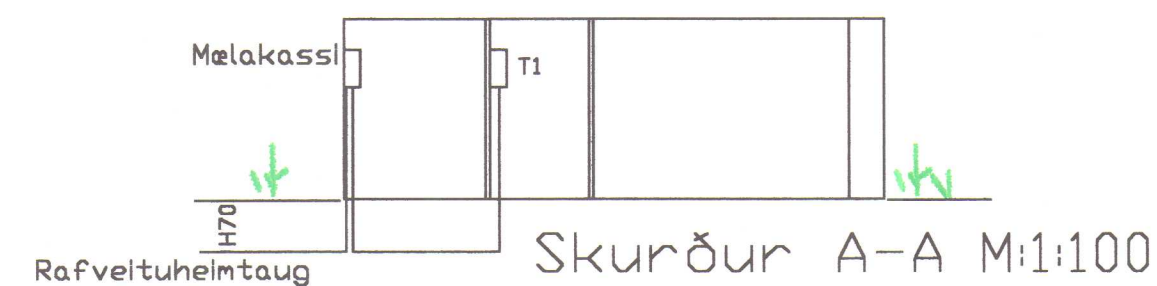


Öfnar

No.	Hvar	Grein	40w.pr.m3	Tillaga að stærð
1.	Hjón	5	1070 wött	1000 wött
2.	Herb.	5	660 wött	600 wött
3.	Stofa	6	1790 wött	1000 wött
4.	Stofa	6		1000 wött
5.	Anddyri	7	460 wött	600 wött
6.	Vaskahús	8	280 wött	400 wött
7.	Hitakútur	4	1800 wött	1800 wött
7 stk.			6060 wött	6400 wött

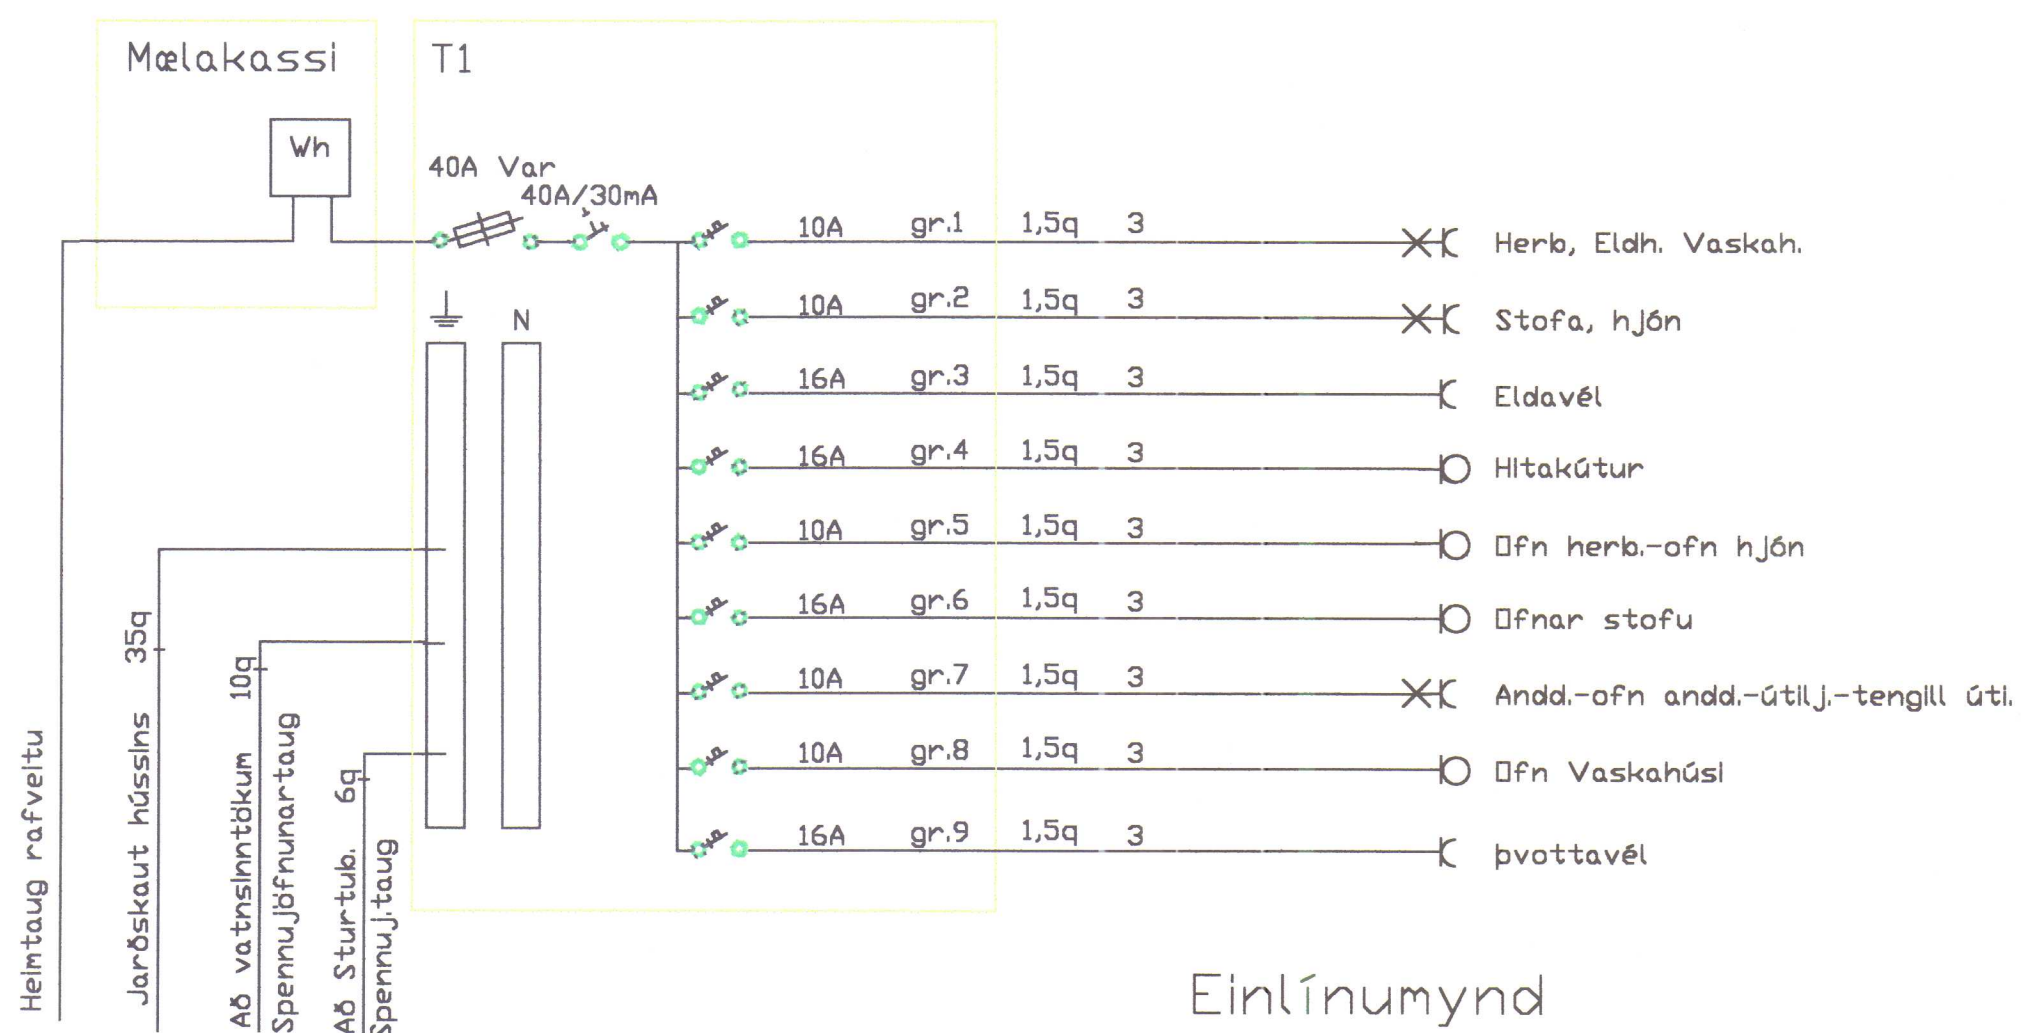

Einlínnumynd

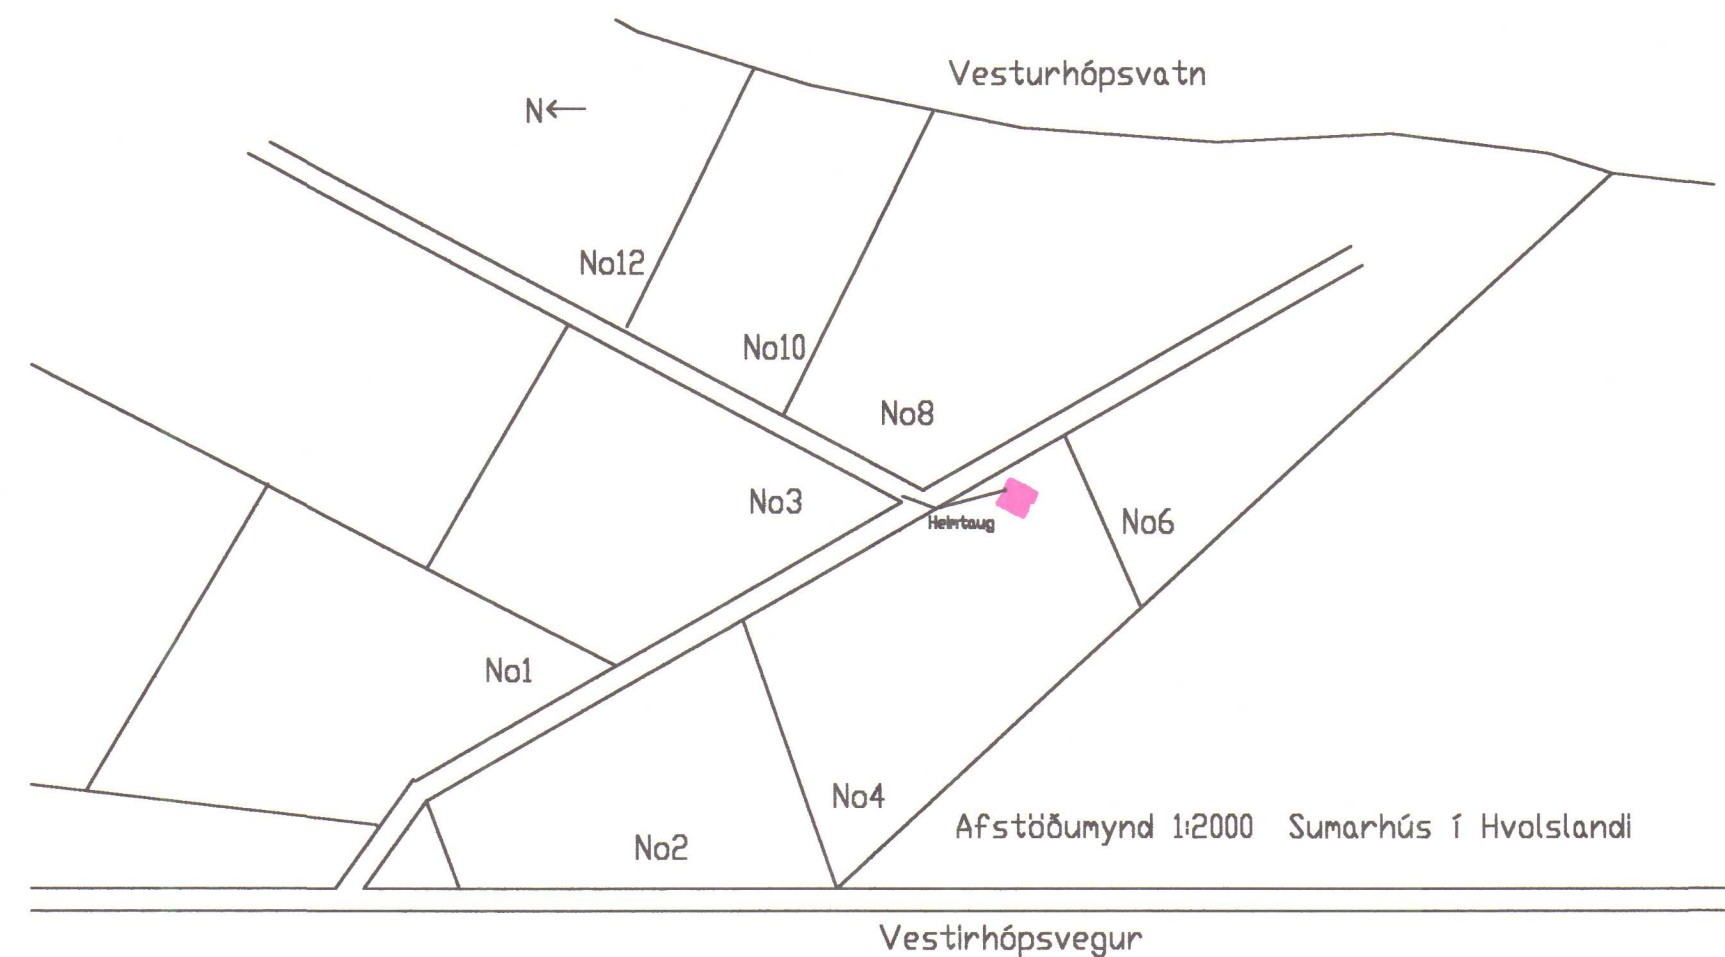

Hvöll 4 Sumarhús Guðmundur Tr. Sigurðsson	Mkv: 1:50 1:100 1:2000 Blað 1 af 1
Ársell Daníelsson lögg. raflagnahönnuður Höfðabraud 15 530 Hvammstanga s:451-2466/893-1866/853-1866	Dags: júlí 2000