
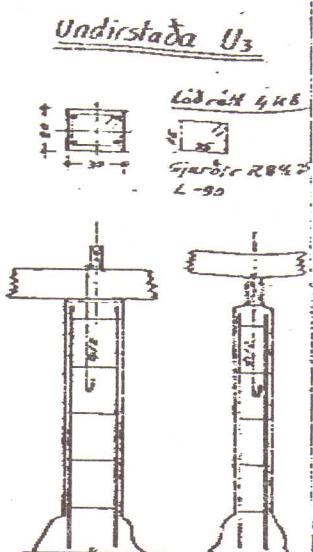
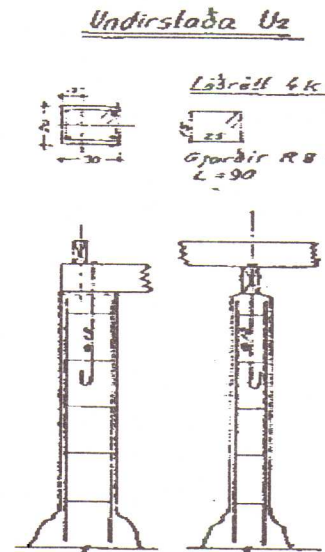
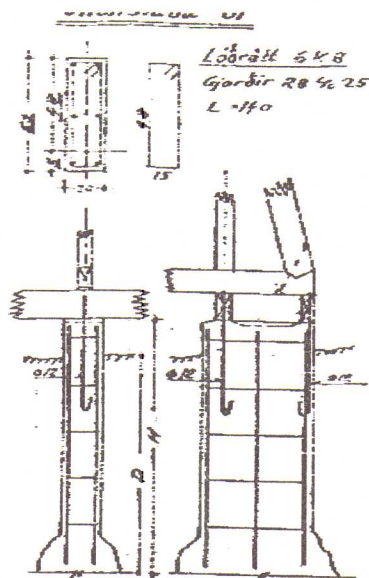


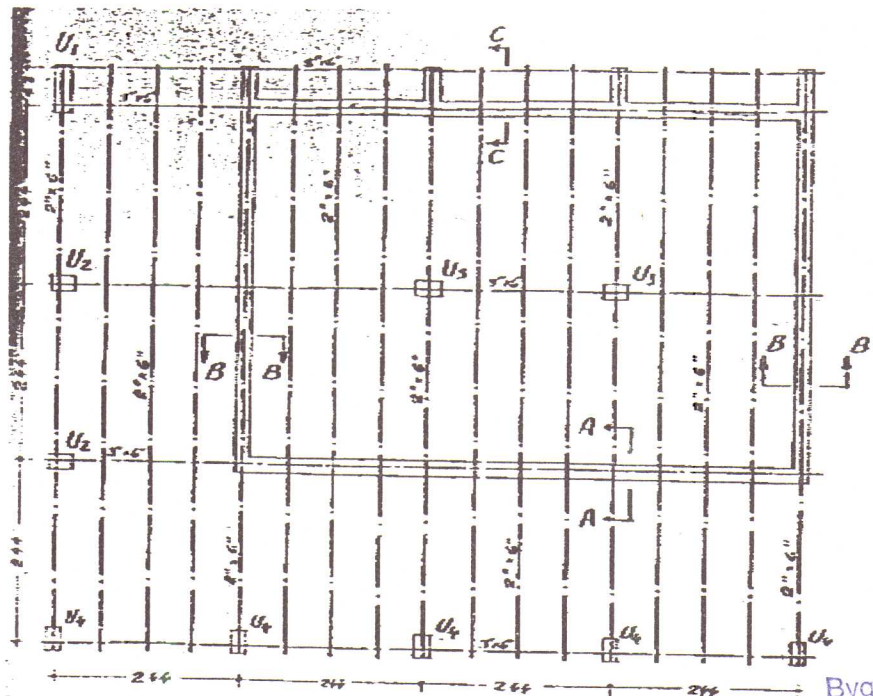


Byggingarleyfi veitt
þann 29.7.1992
Byggingarnefnd þverárhrepps.


Hallur Sigurdsson
formaður

D er bregtileg og skal vera minnst 80 cm undir endanlegu
gífrandi, ef undirstöða er klöpp, en þannars 120 cm.
Steypa er S-200. Bændijárn: K=Kambstál K540, R=Sf 37.
Hál eru ítrekt og allubaria.
Gálf-dregarar festast með 12mm boltum, þannig að 50 cm niður í
steypu. Boltar séu gálf ofan steypu. Gálf-bitar festast við
dregara með 2 stk ØMF 210 hvorum líkur samdrægti, sjá 1158-116.
Sjá einnig teikn. nr. 1158-114, 1158-115 og 1158-116.


Undirstöða U4

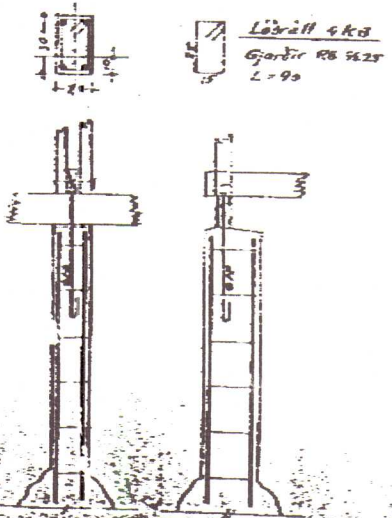


A-A

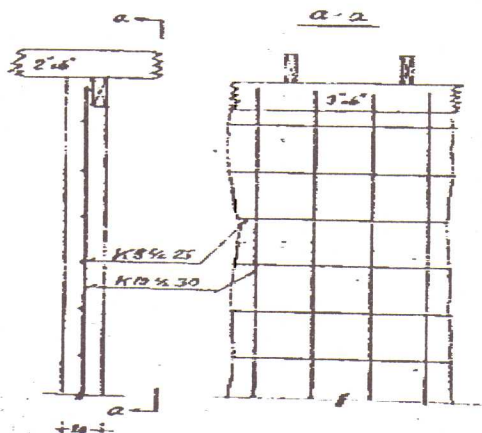

B-B

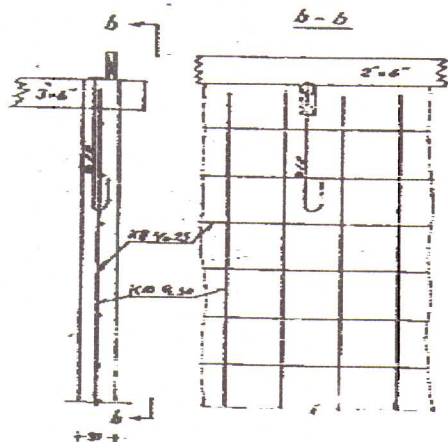

C-C

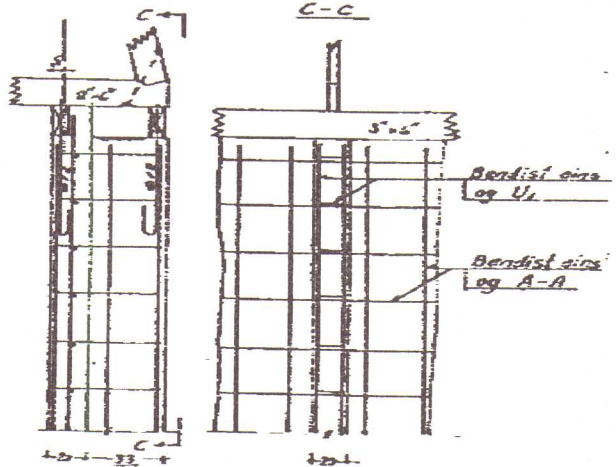

Bændist áttu
og U1

Bændist áttu
og A-A

Ragnvaldur Þorkelsson, varkfr. Eitjörugi 23-Sími 33575			
Skjalnúmer	Skjalnúmer	Skjalnúmer	Skjalnúmer
RFP	RFP	RFP	RFP
1:50	1:20	1:50	1:20
7-3-77	7-3-77	7-3-77	7-3-77
Svignaskarð 3. áfangi - Undirstöður og gálf-bitar.			
0-íofsbrú.			
1158 - 113			

Undirstöða U1


2.

Byggingarleyfi veitt
þann 29.7.1992

Byggingarnefnd þverárhrepps.

Hallgrímur Sigurðsson
formaður

10. skýring I

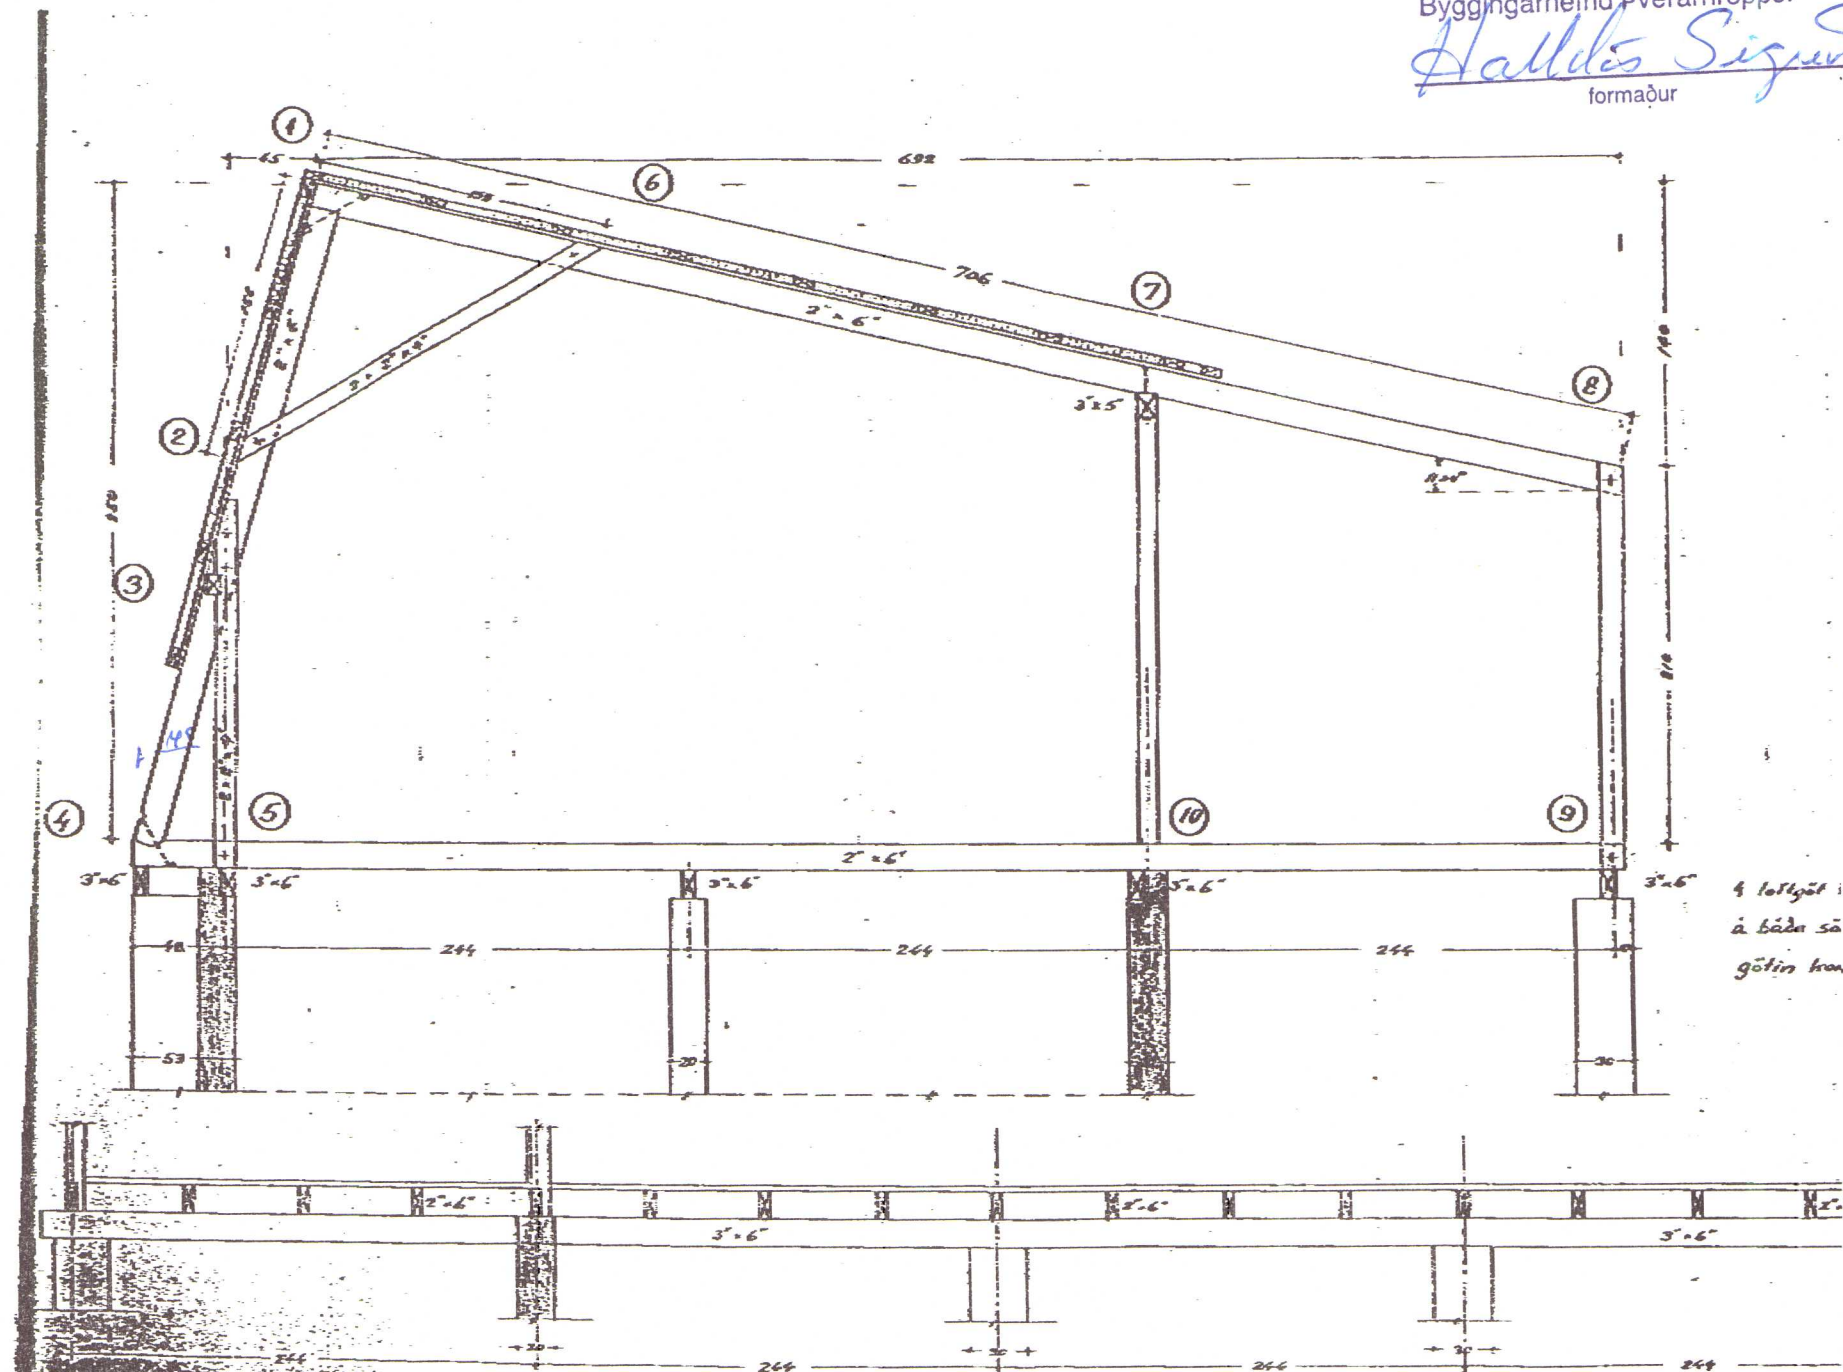

Ragnvaldur Þorkelsson, verkfr. - Eikjarn	
Þ. Þ.	Þ. Þ.
Ragnvaldur Þorkelsson	
3. áfangi - Hús nr. 20 - 30	