



GAÐP. í BYGGINGARNEFND
30. MAI 2001


HÚNAÞING
Skipulægs- og byggingarfulltrúi
Helga R. Árnadóttir

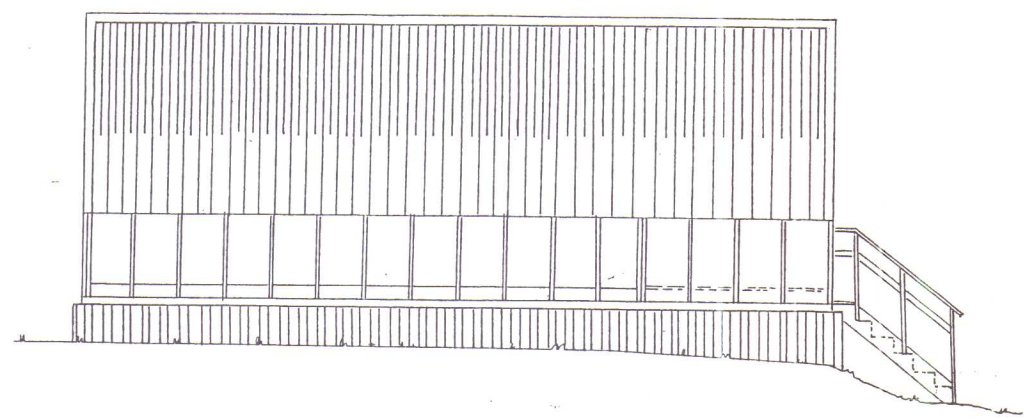


Vesturhlið
Mkv. 1:100

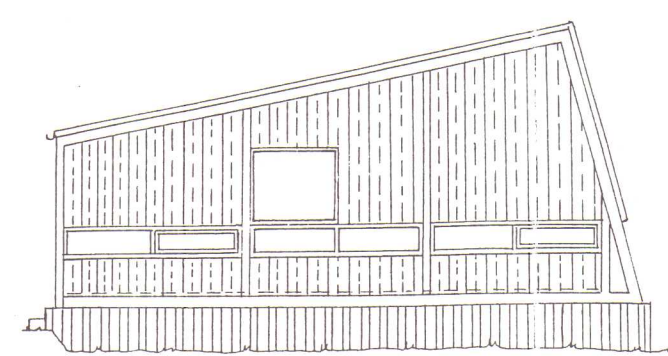


Norðurhlið
Mkv. 1:100

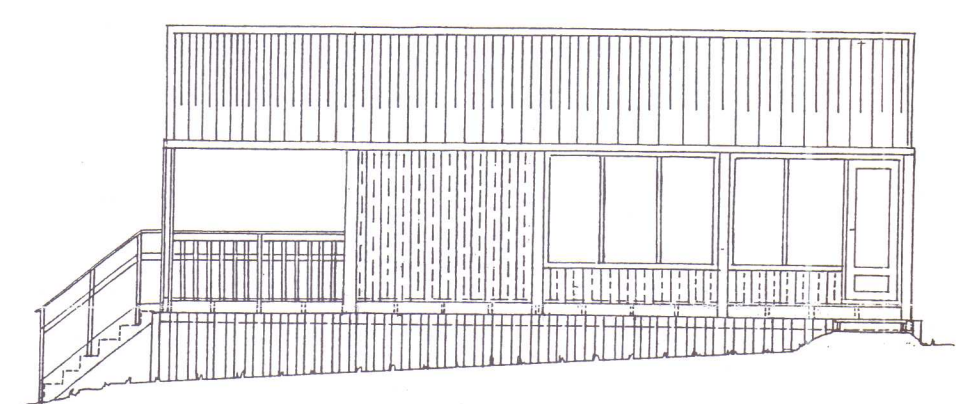


Austurhlið
Mkv. 1:100

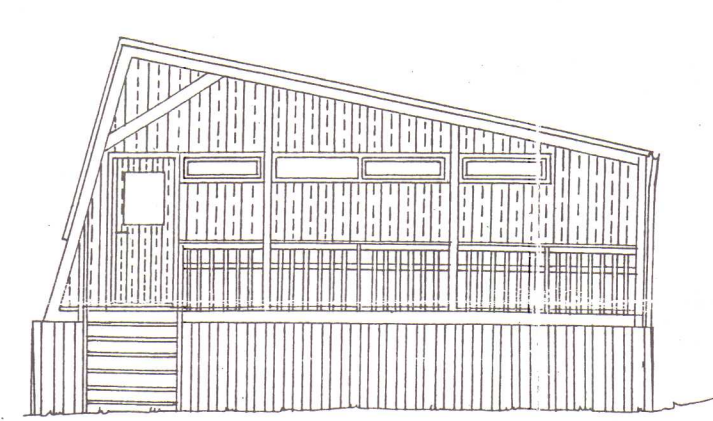


Suðurhlið
Mkv. 1:100

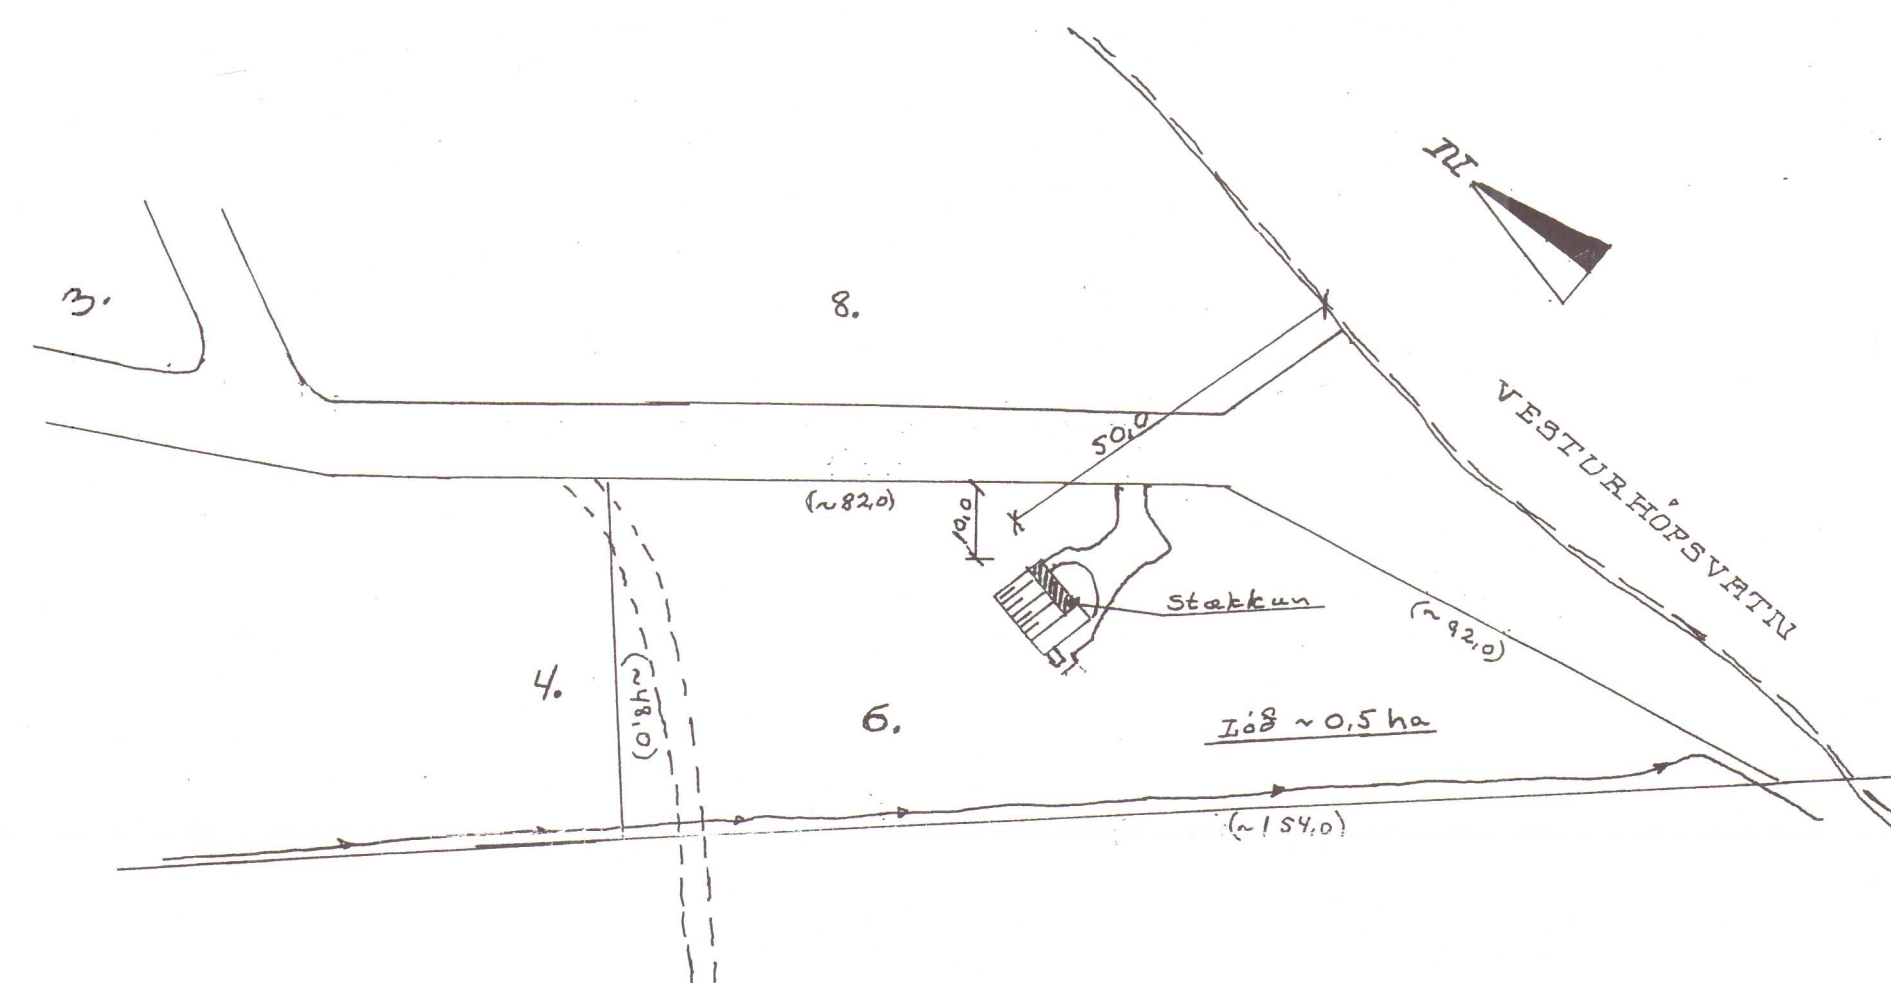

Afstöðumynd
Mkv. 1:1000

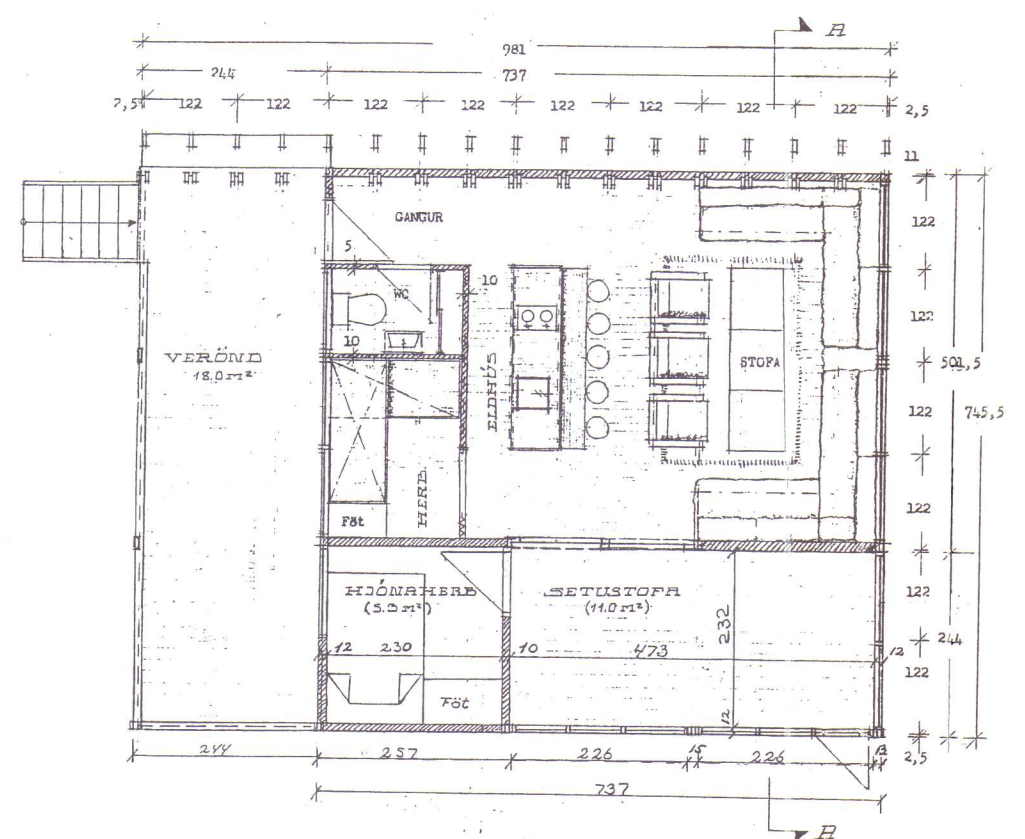

Grunnmynd
Mkv. 1:100

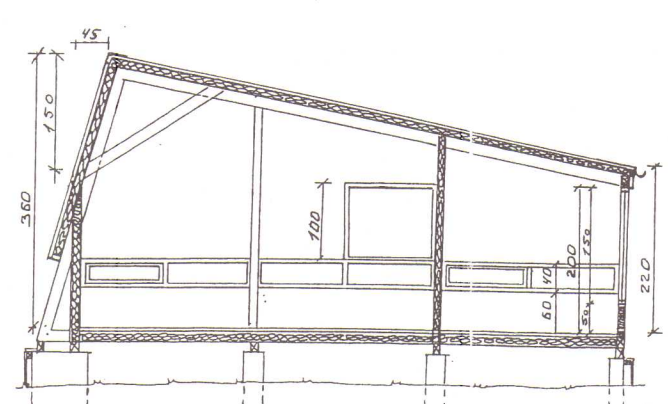

Sníð A-A
Mkv. 1:100

Skýringar:
Viðbyggingin felst í að byggja yfir hluta af núverandi verönd.
Viðbyggingin verður eins í útliti og núverandi bústaður.

Stærðir:

	Flatarmál m²	Rúmmál m³
Núverandi bústaður	39,0	115,8
Viðbygging	18,0	42,4
Bústaður samtals	57,0 m²	156,2 m³
Yfirbyggð verönd	18,0 m²	

**HVOLL, HÚNAÞINGI VESTRA
VIÐBYGGING VIÐ SUMARBÚSTAÐ
Á LÓÐ NR. 6**

AFSTÖÐUMYND, GRUNNMYND,
ÚTLIT OG SNÍÐ *RE*