




Útlit vестur

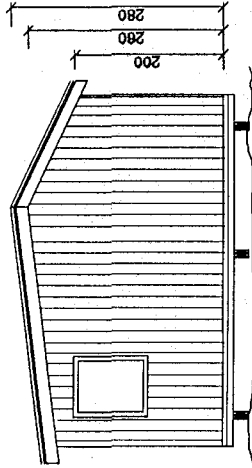

Útlit norður

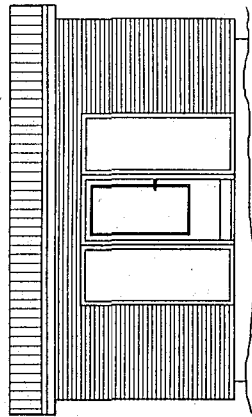

Útlit austur


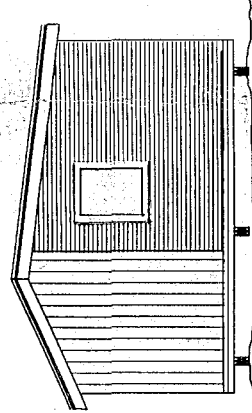


Útlit suður

Útlitsmyndir geymslu

Grunnmynd bústaðar og geymslu

Sumarhús 36,6m²
Geymsla 17,4m²

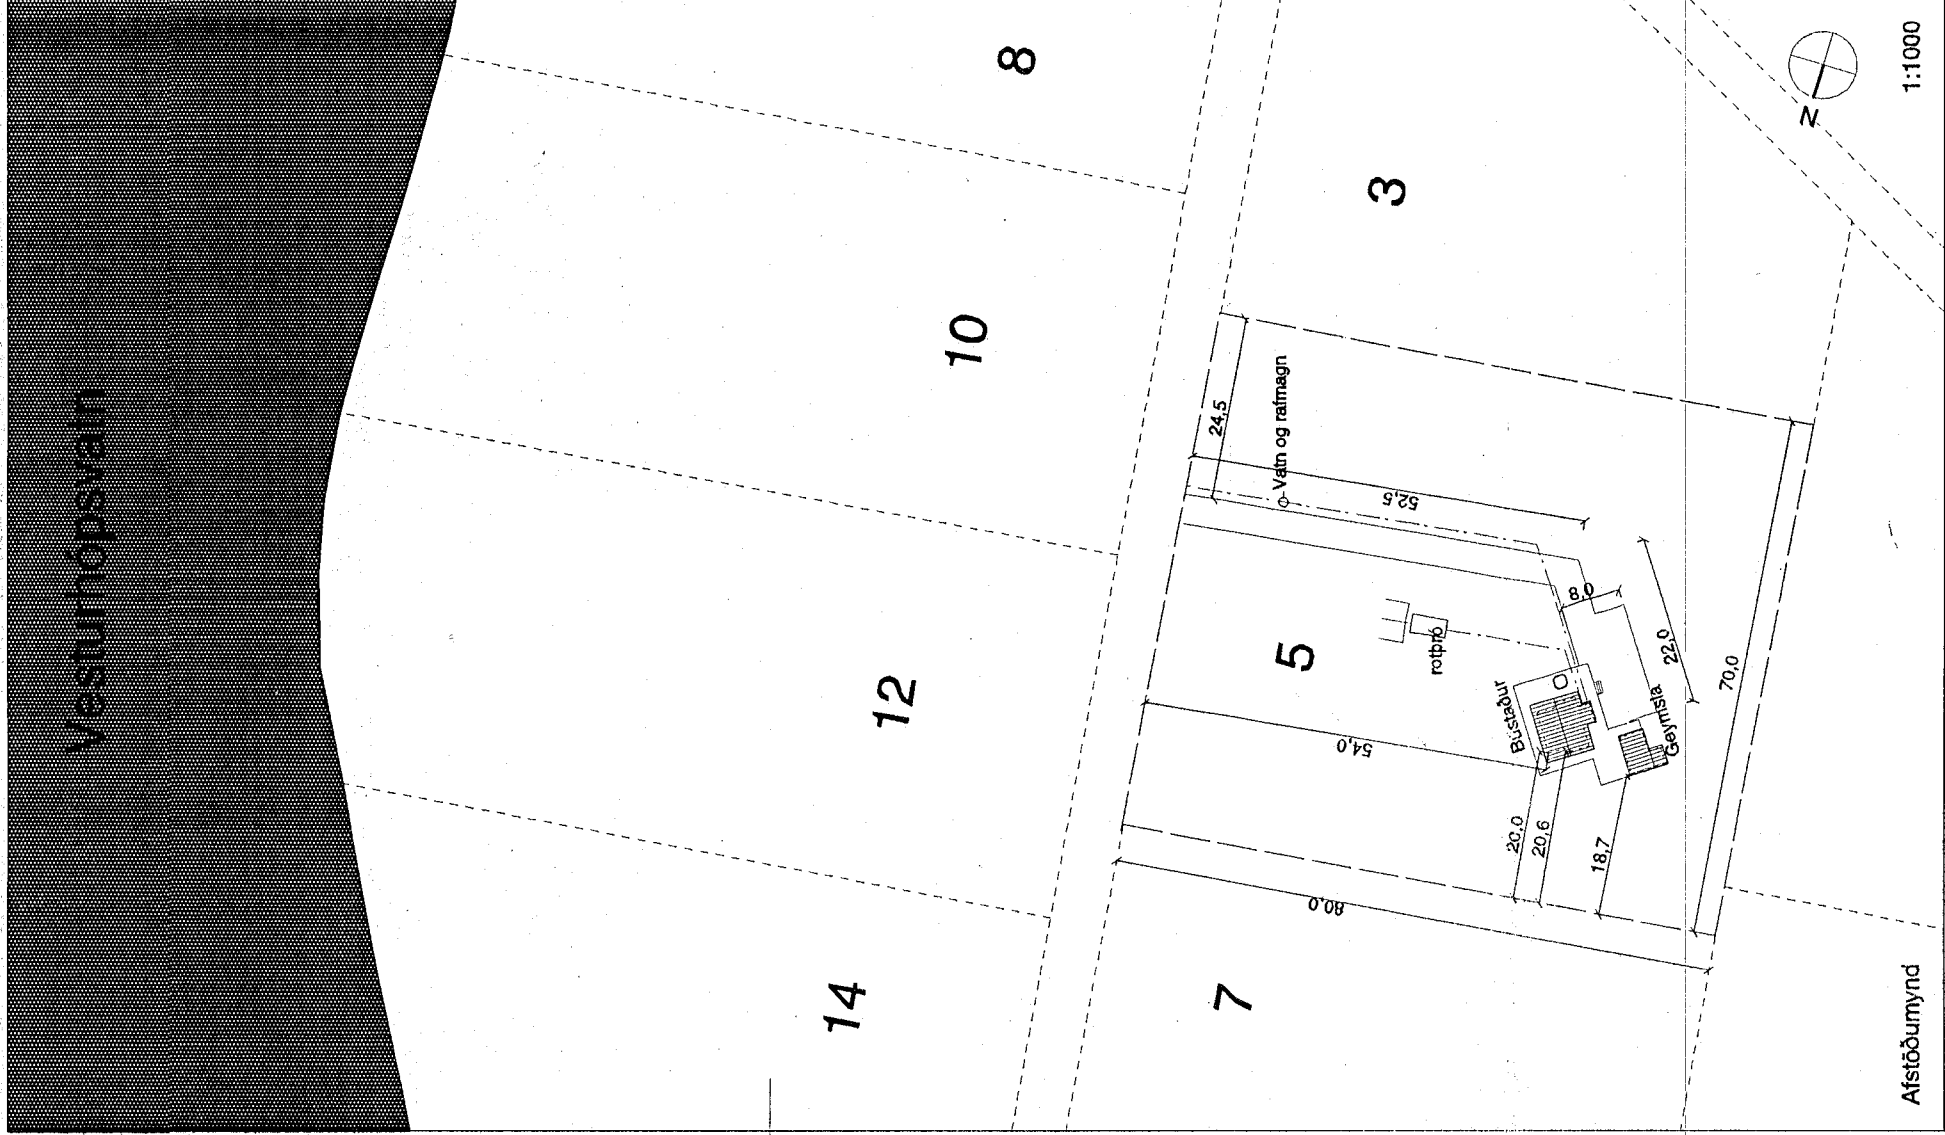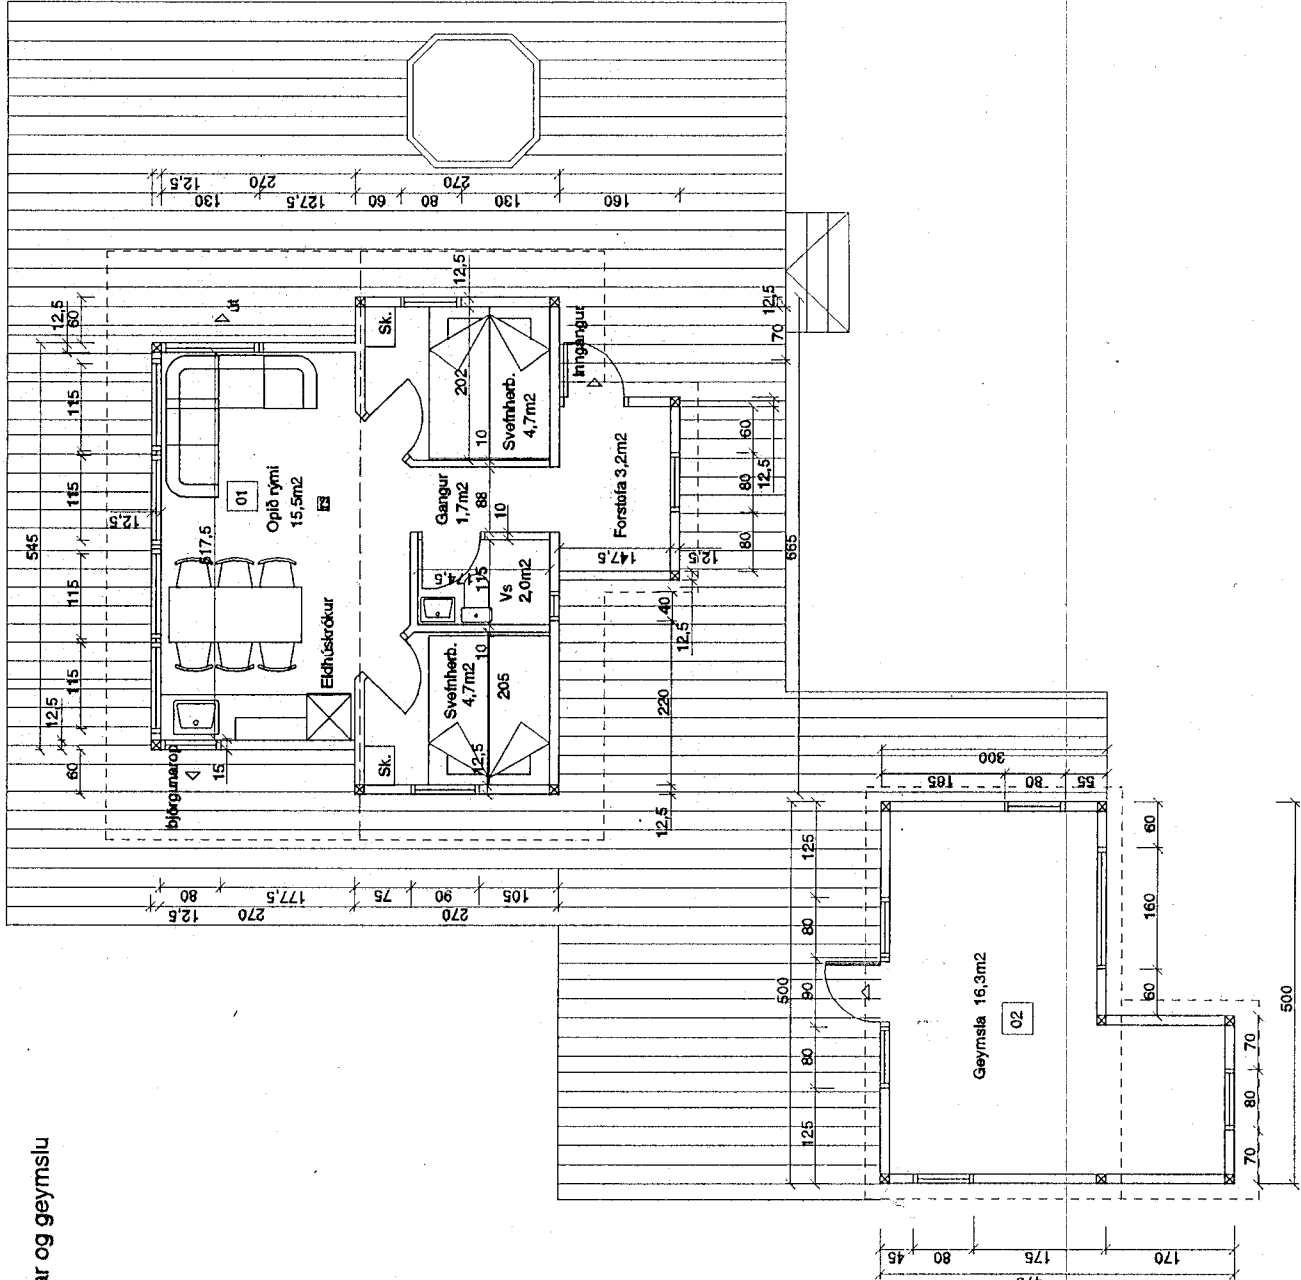

HÚNAÞING
Samþykkt

Í skipulegs- og byggingarnefnd

3. júlí 2003

Í hringmálum 14. júlí 2003

BYGGINGARLYSING

Almennt

Hér með er sótt um byggingarleyfi fyrir sumar-
bústað og geymslu á 0,56 ha lóð í sumar-
bústaðarbyggð í landi Hvöfs við Vesturhópsvatn.

Búðarvirkni

Búðarvirkni húss er tímur, yrtaþröð veggs er
klætt með stál og vegg einangraðir á innri
veggi. Innviðar er klætt með birki-
veggir klæðast að innanverðu með birki-
krossvið.

Pak

Pak er gert úr sperruvíð sem klæðist að ofan
með borðklæðningu, pappa og þakstál. Pak
er einangrað með 175mm steinull og klætt að
neðan með plastduk og byrki-krossvið.

Innveggir

Innveggir eru byggðir úr timbri 70mm grindar-
efni og klæddir með birki-krossvið.

Gólf

Gólf er gert úr timburbitum sem einangrast með
150mm steinull. Ofan er klætt með 22mm raka-
varðar spónaplötur og parkett þar ofan.

Þögnunarpak

Þögnunarpak á öllum vistaverum, reykskynjum
skal komið fyrir, einnig slökkvitæki og eld-
varnartæppi.

Bústaðurinn

Bústaðurinn skal vera staðsettur eins og sýnt er
á teikningu þessari.

A lóð

A lóð mun verða komið fyrir röðró og
skal staðsetning hennar vera eins og sýnt er á
teikningu þessari.

Helstu stærðir:

Lóðarstærð: 0,56 ha

Sumarbústaður

Brúttóflötur: 36,6m²

Nettóflötur: 33,2m²


Brúttóummal: 120,2m³

Geymsla:


Brúttóflötur: 17,4m²

Nettóflötur: 16,3m²


Brúttóummal: 53,0m³

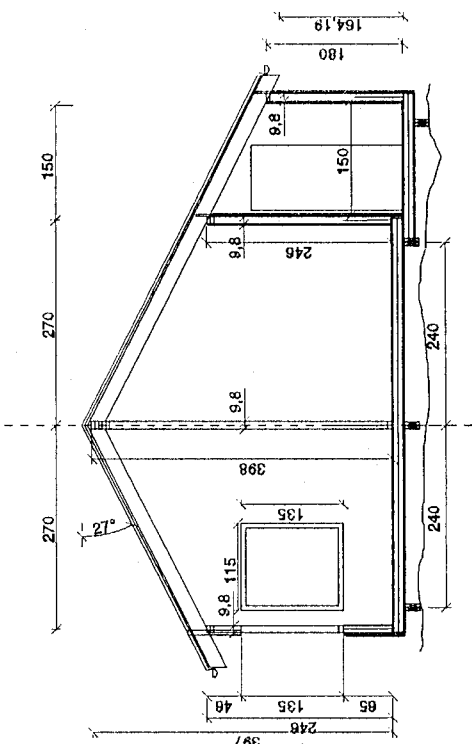


Sníð a-a

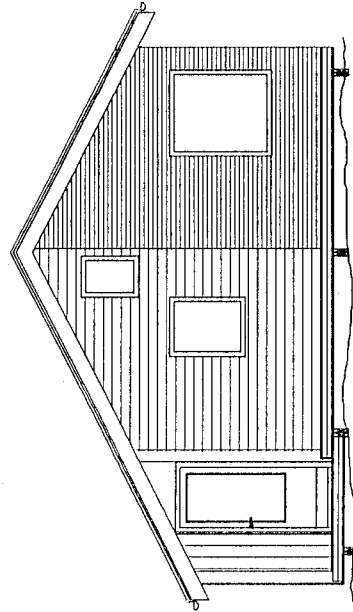


Útlit Suður

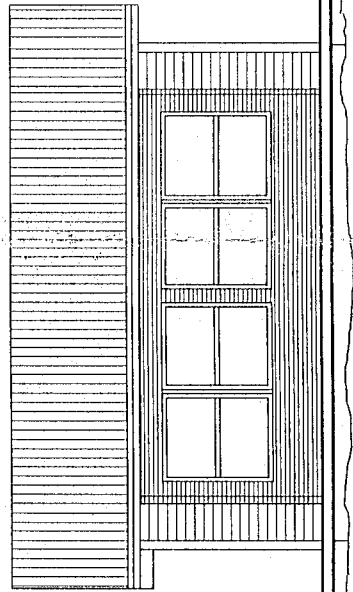

Útlit austur

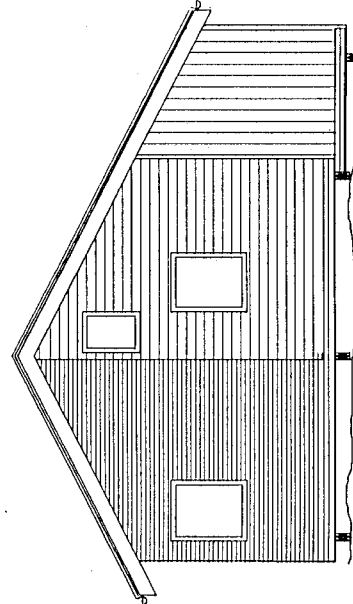

Útlit norður

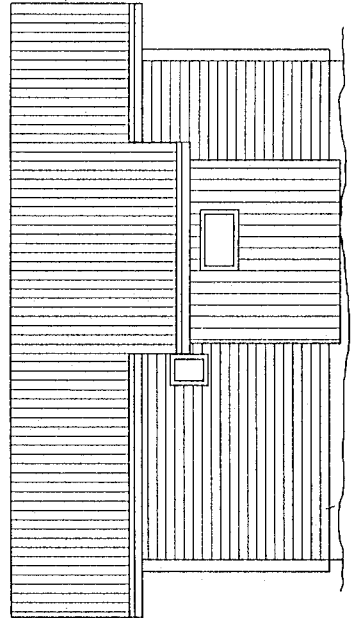

Útlit vестur

Útlitsmyndir og snið bústaðar

Útg. breytingar

dags:

athugasemdir
sjá önnur teikningu 102 (erakennanala).

Verkefni:

Sumarbústaður og geymsla í landi Hvöfs
við Vesturhópsvatn

Helstu teikningar

TEKN. NR.: 101

Afstöðumynd, grunnmynd,
snið og útlitsmyndir

ÚTGAFA:

Ólafur P. Hersisson

arkitekt í hl. ríða - kt. 060466-8239

Yfirfarð:

Ó.P.H.

Mælikv.: 1:1000/1:100

Dags:

25.07.01

Ólafur P. Hersisson

arkitekt í hl. ríða - kt. 060466-8239

arkitekt í hl. ríða - kt. 060466-8239