




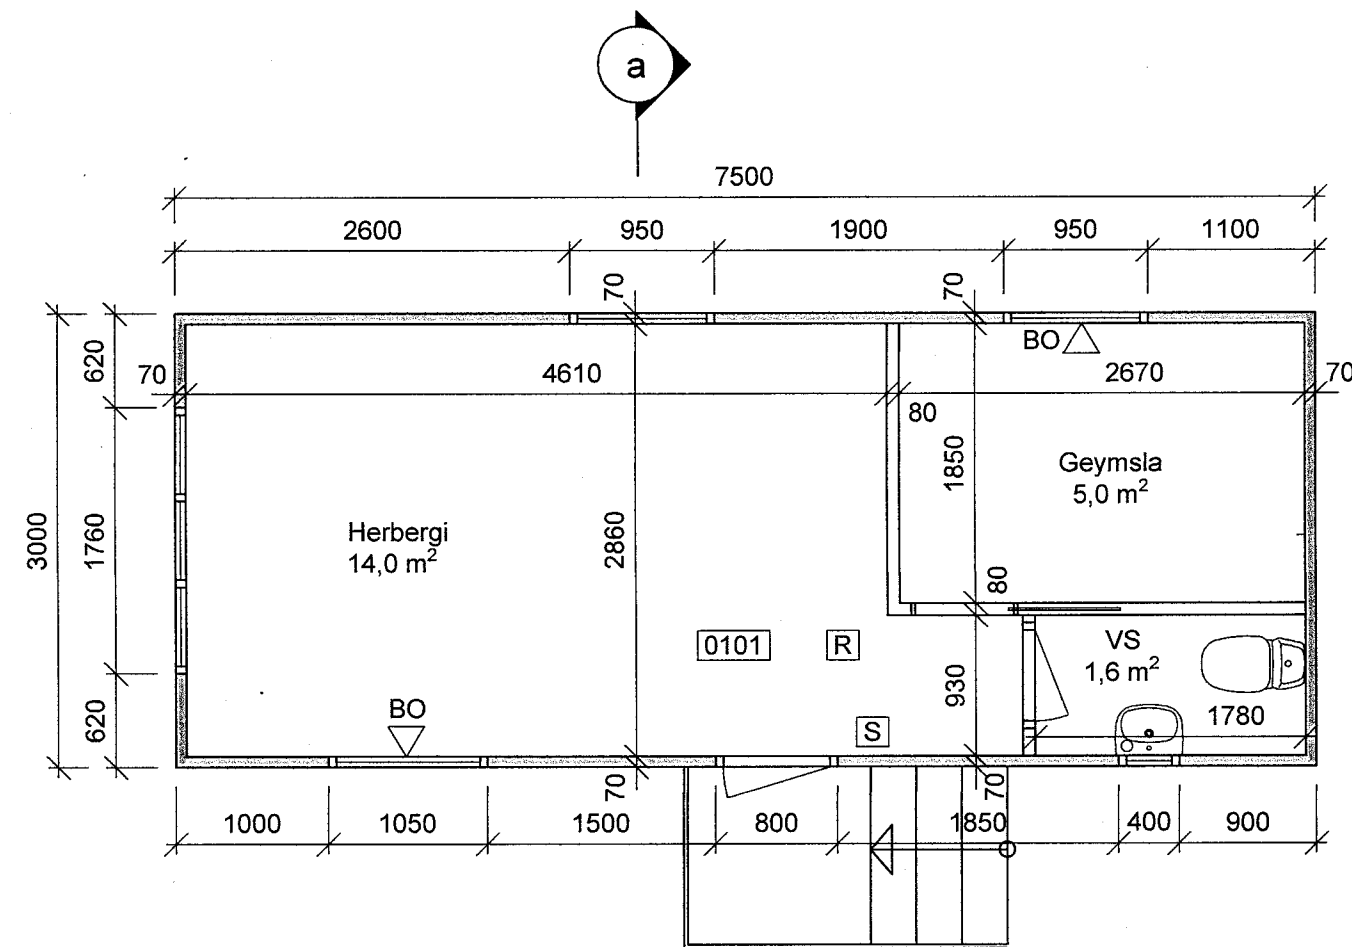


GR GRUNNMYND
- 1:50

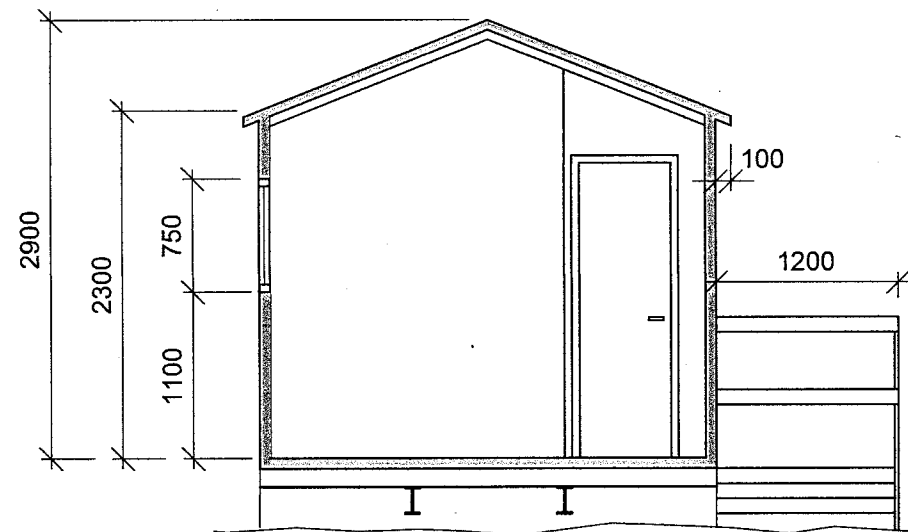


a SNIÐ
- 1:50

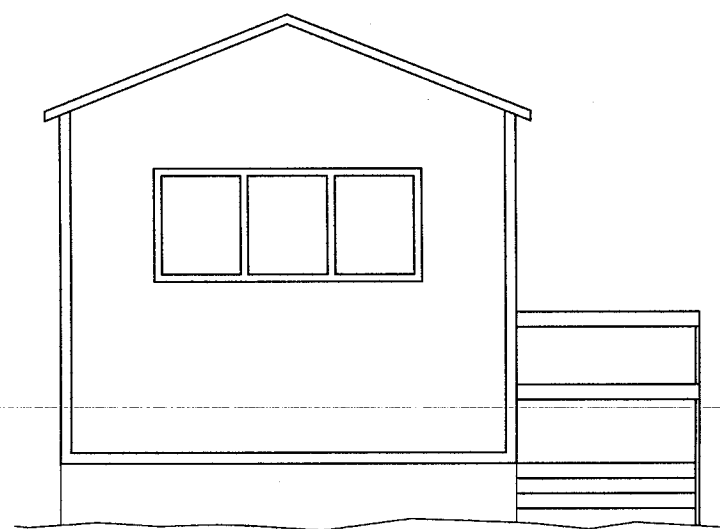


- SUÐURHLIÐ
- 1:50

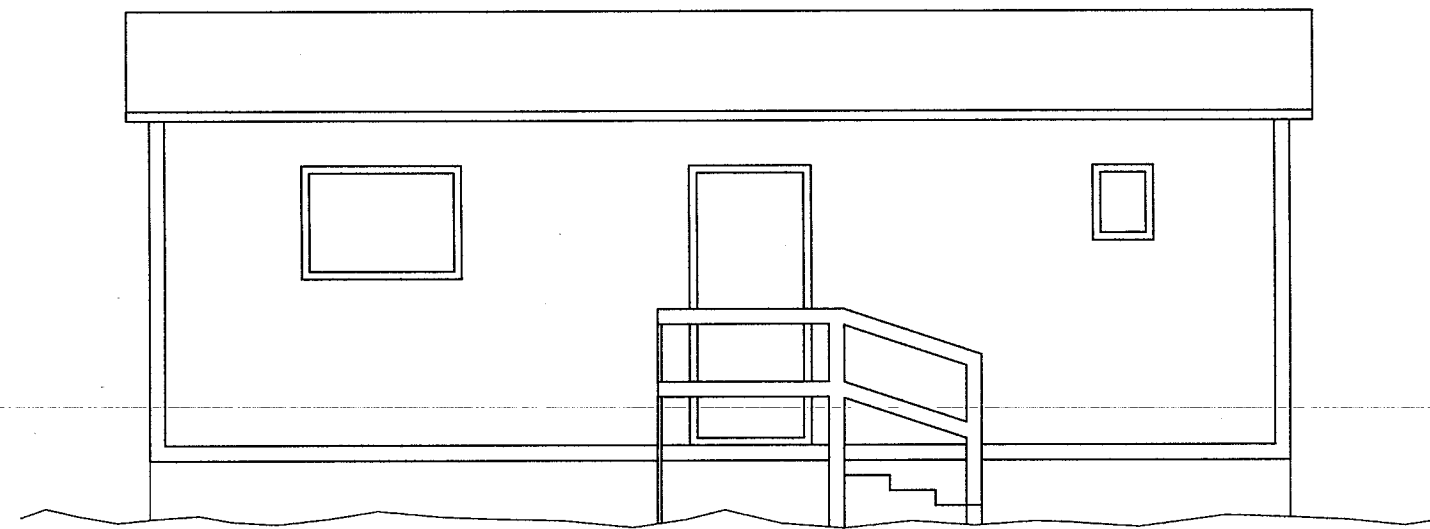

- AUSTURHLIÐ
- 1:50

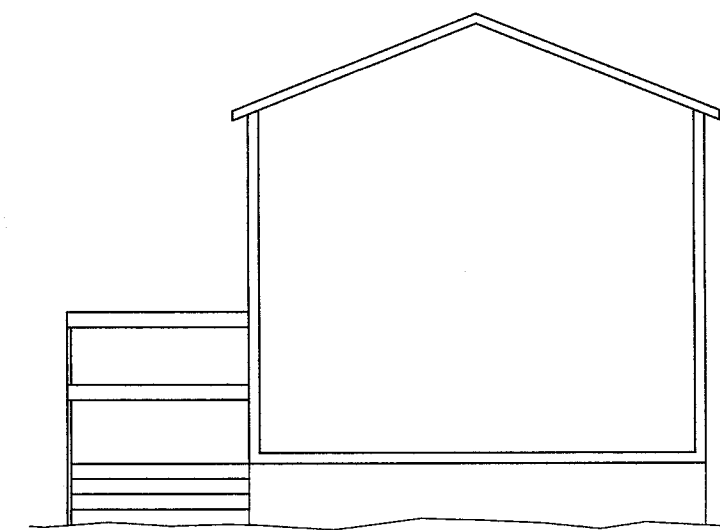


- NORÐURHLIÐ
- 1:50

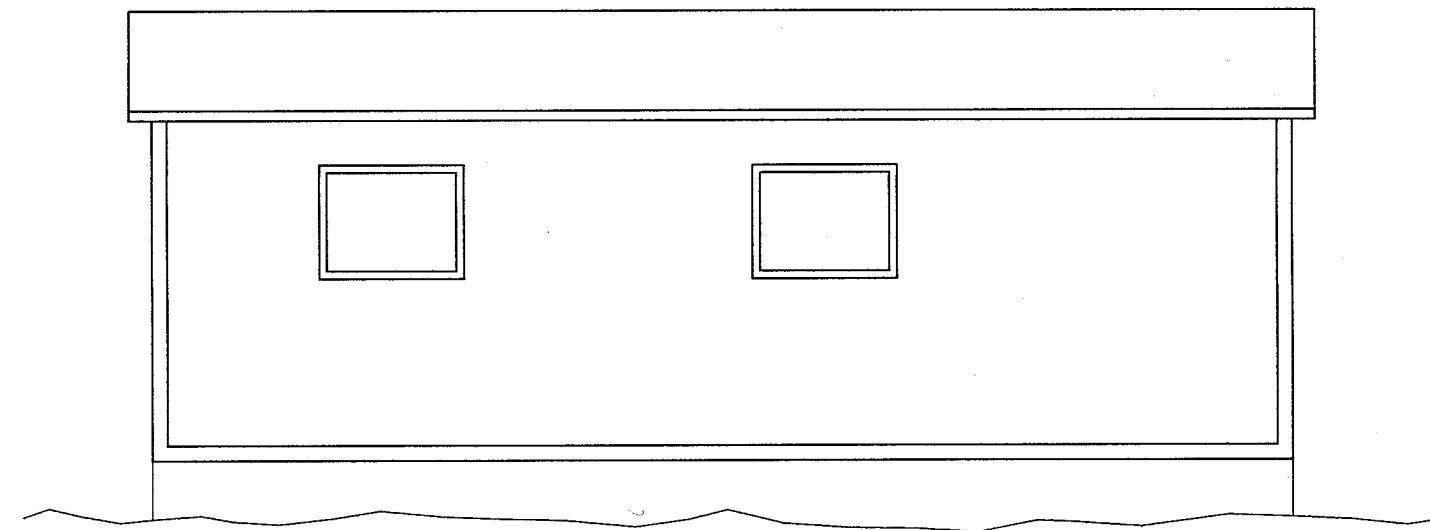

- VESTURHLIÐ
- 1:50

MÓTTEKID
15. okt. 2018
Byggingarfulltrúinn
í Húnaþingi vestra

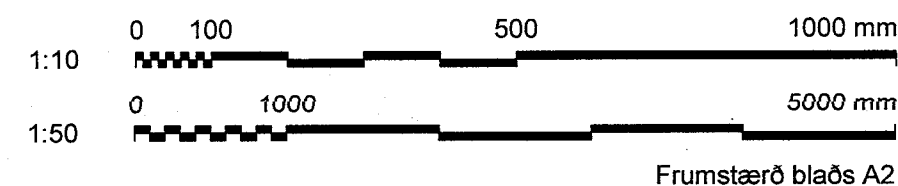

Húnaþingi vestra
Samþykkt þann
18. okt. 2018
Byggingarfulltrúinn
í Húnaþingi vestra

SKÝRINGAR:

Sjá byggingarlýsingu á
teikningu C50.001.

BO = Björgunarop

R = Reykskynjari

S = Slökkvitæki

VERKÍS

www.verkis.is - sími: +354 422 8000

SAMÞYKKT:

Robur Paulsson
Lt. 060248-3114

A 2018-07-09 VERKTEIKNING ES RK GGJ RK

ÚTG DAGS SKÝRINGAR TEIK HANN RÝNT SAMP

AÐSTÖÐUHÚS Á LANDI NR. 12

HVOLI HÚNAÞINGI VESTRA

Grunnmynd og snið

Útlit

Sérmyndir

VERKFANG 18189 TEIKNING

C50.002 A