


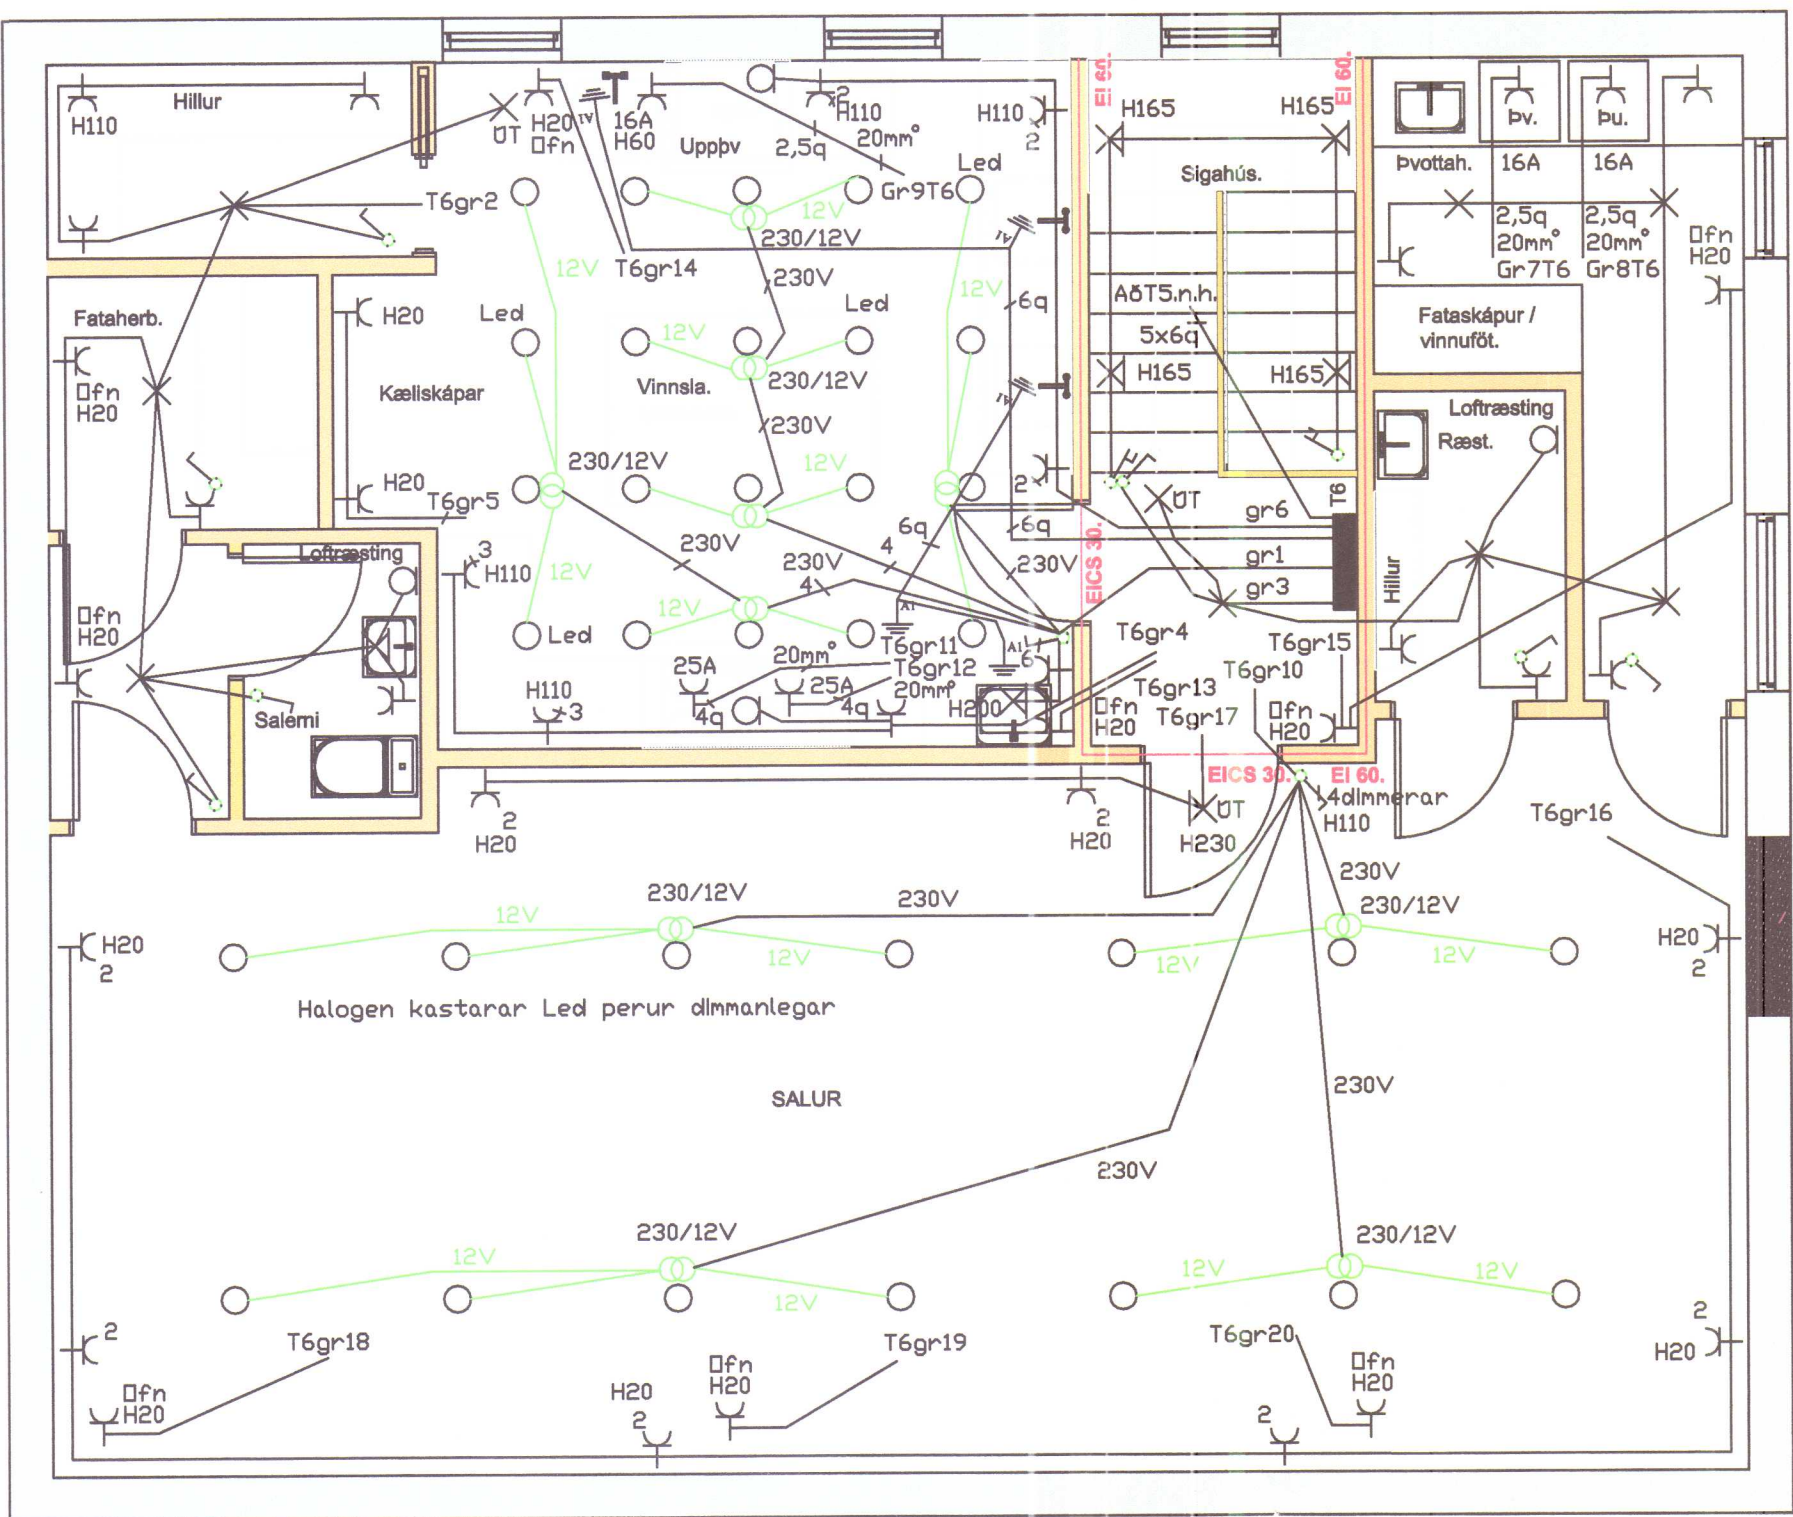


OSTAVINNSLA

Grunnmynd mál 1/50

skýringar

1. Hæð rofa sé 110 cm og vegg ljósa 165 cm
2. Pípur séu 16mm, ídr. 3x1,5q vír
3. Málstraumur rofa og tengla sé 10A
4. Hæð tengla séu við gólf nema í Vinnslusal, Salerni, þvottahúsi, sé 110 cm
5. Öll mál séu mæld frá fullfrágengnu gólfi í miðja dós.
6. Greinatafla T6 sé a.m.k. fyrir 48 greinar
7. Tenglar og rofar í Vinnslusal skal vera vatnsvarinn
8. Spennujafna skal að og frárennislagnir ef þær eru úr leiðandi efni Jarðtengja alla málmhluti (stálborð og stálvasa) í Vinnslusal Staðsetningar dása fyrir háfa og loftræstivíftur fer eftir gerð þeirra
9. Nánari staðsetningar á rafbúnaði fer eftir ósk elganda.
10. Allur rafbúnaður skal vera af viðurkenndri gerð
11. Allar lagnir skulu vera samkvæmt reglugerð og íslenskum staðli íST 200

Nema annars
sé getið

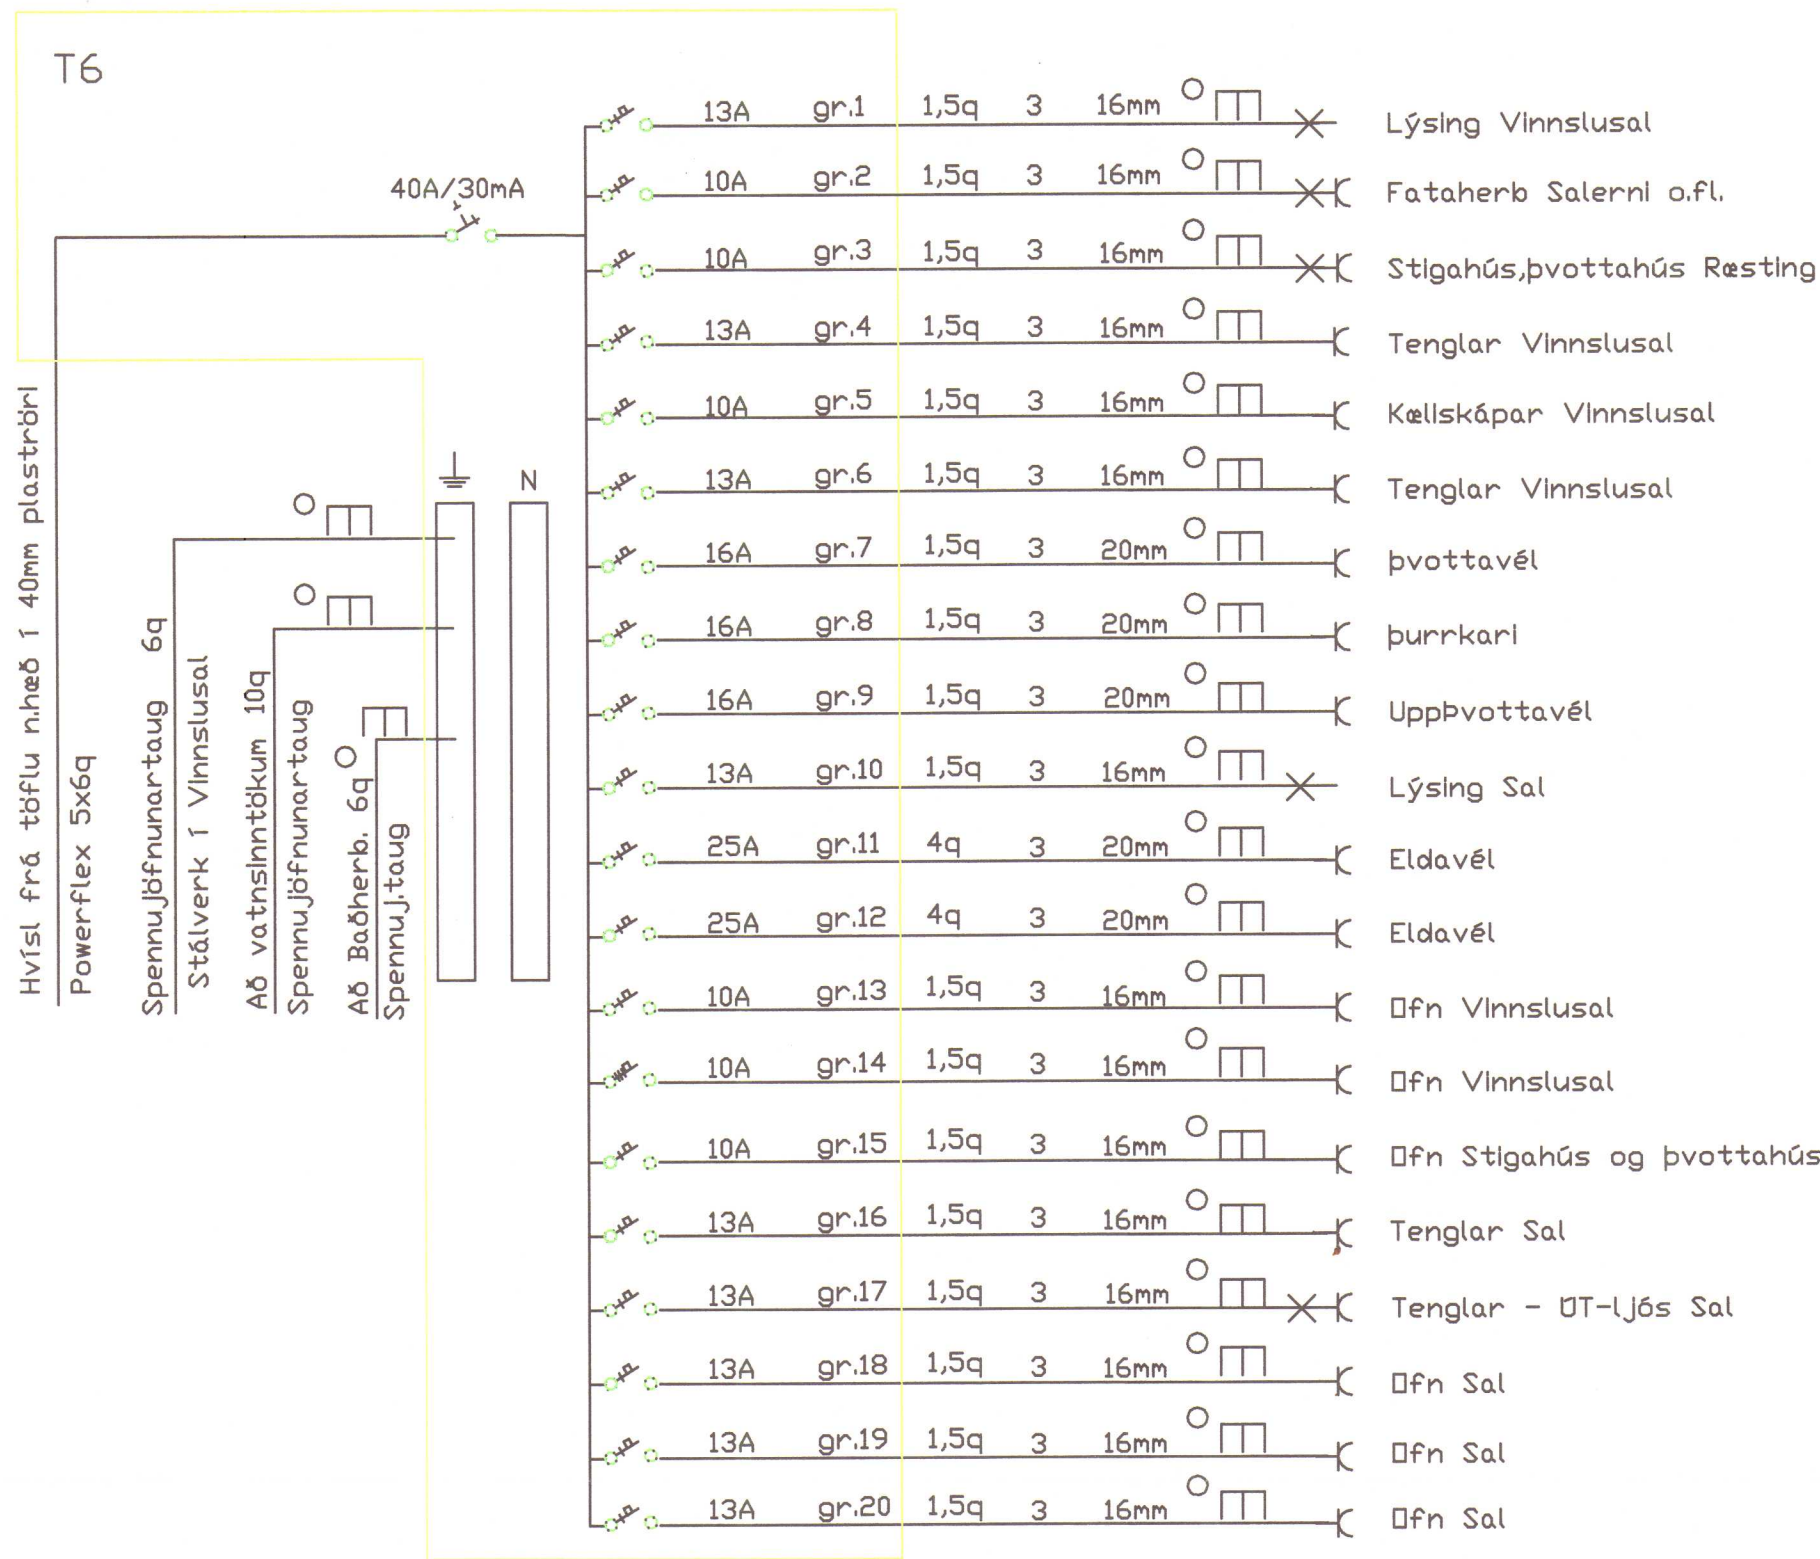

Einlínunmynd Töflu 6