




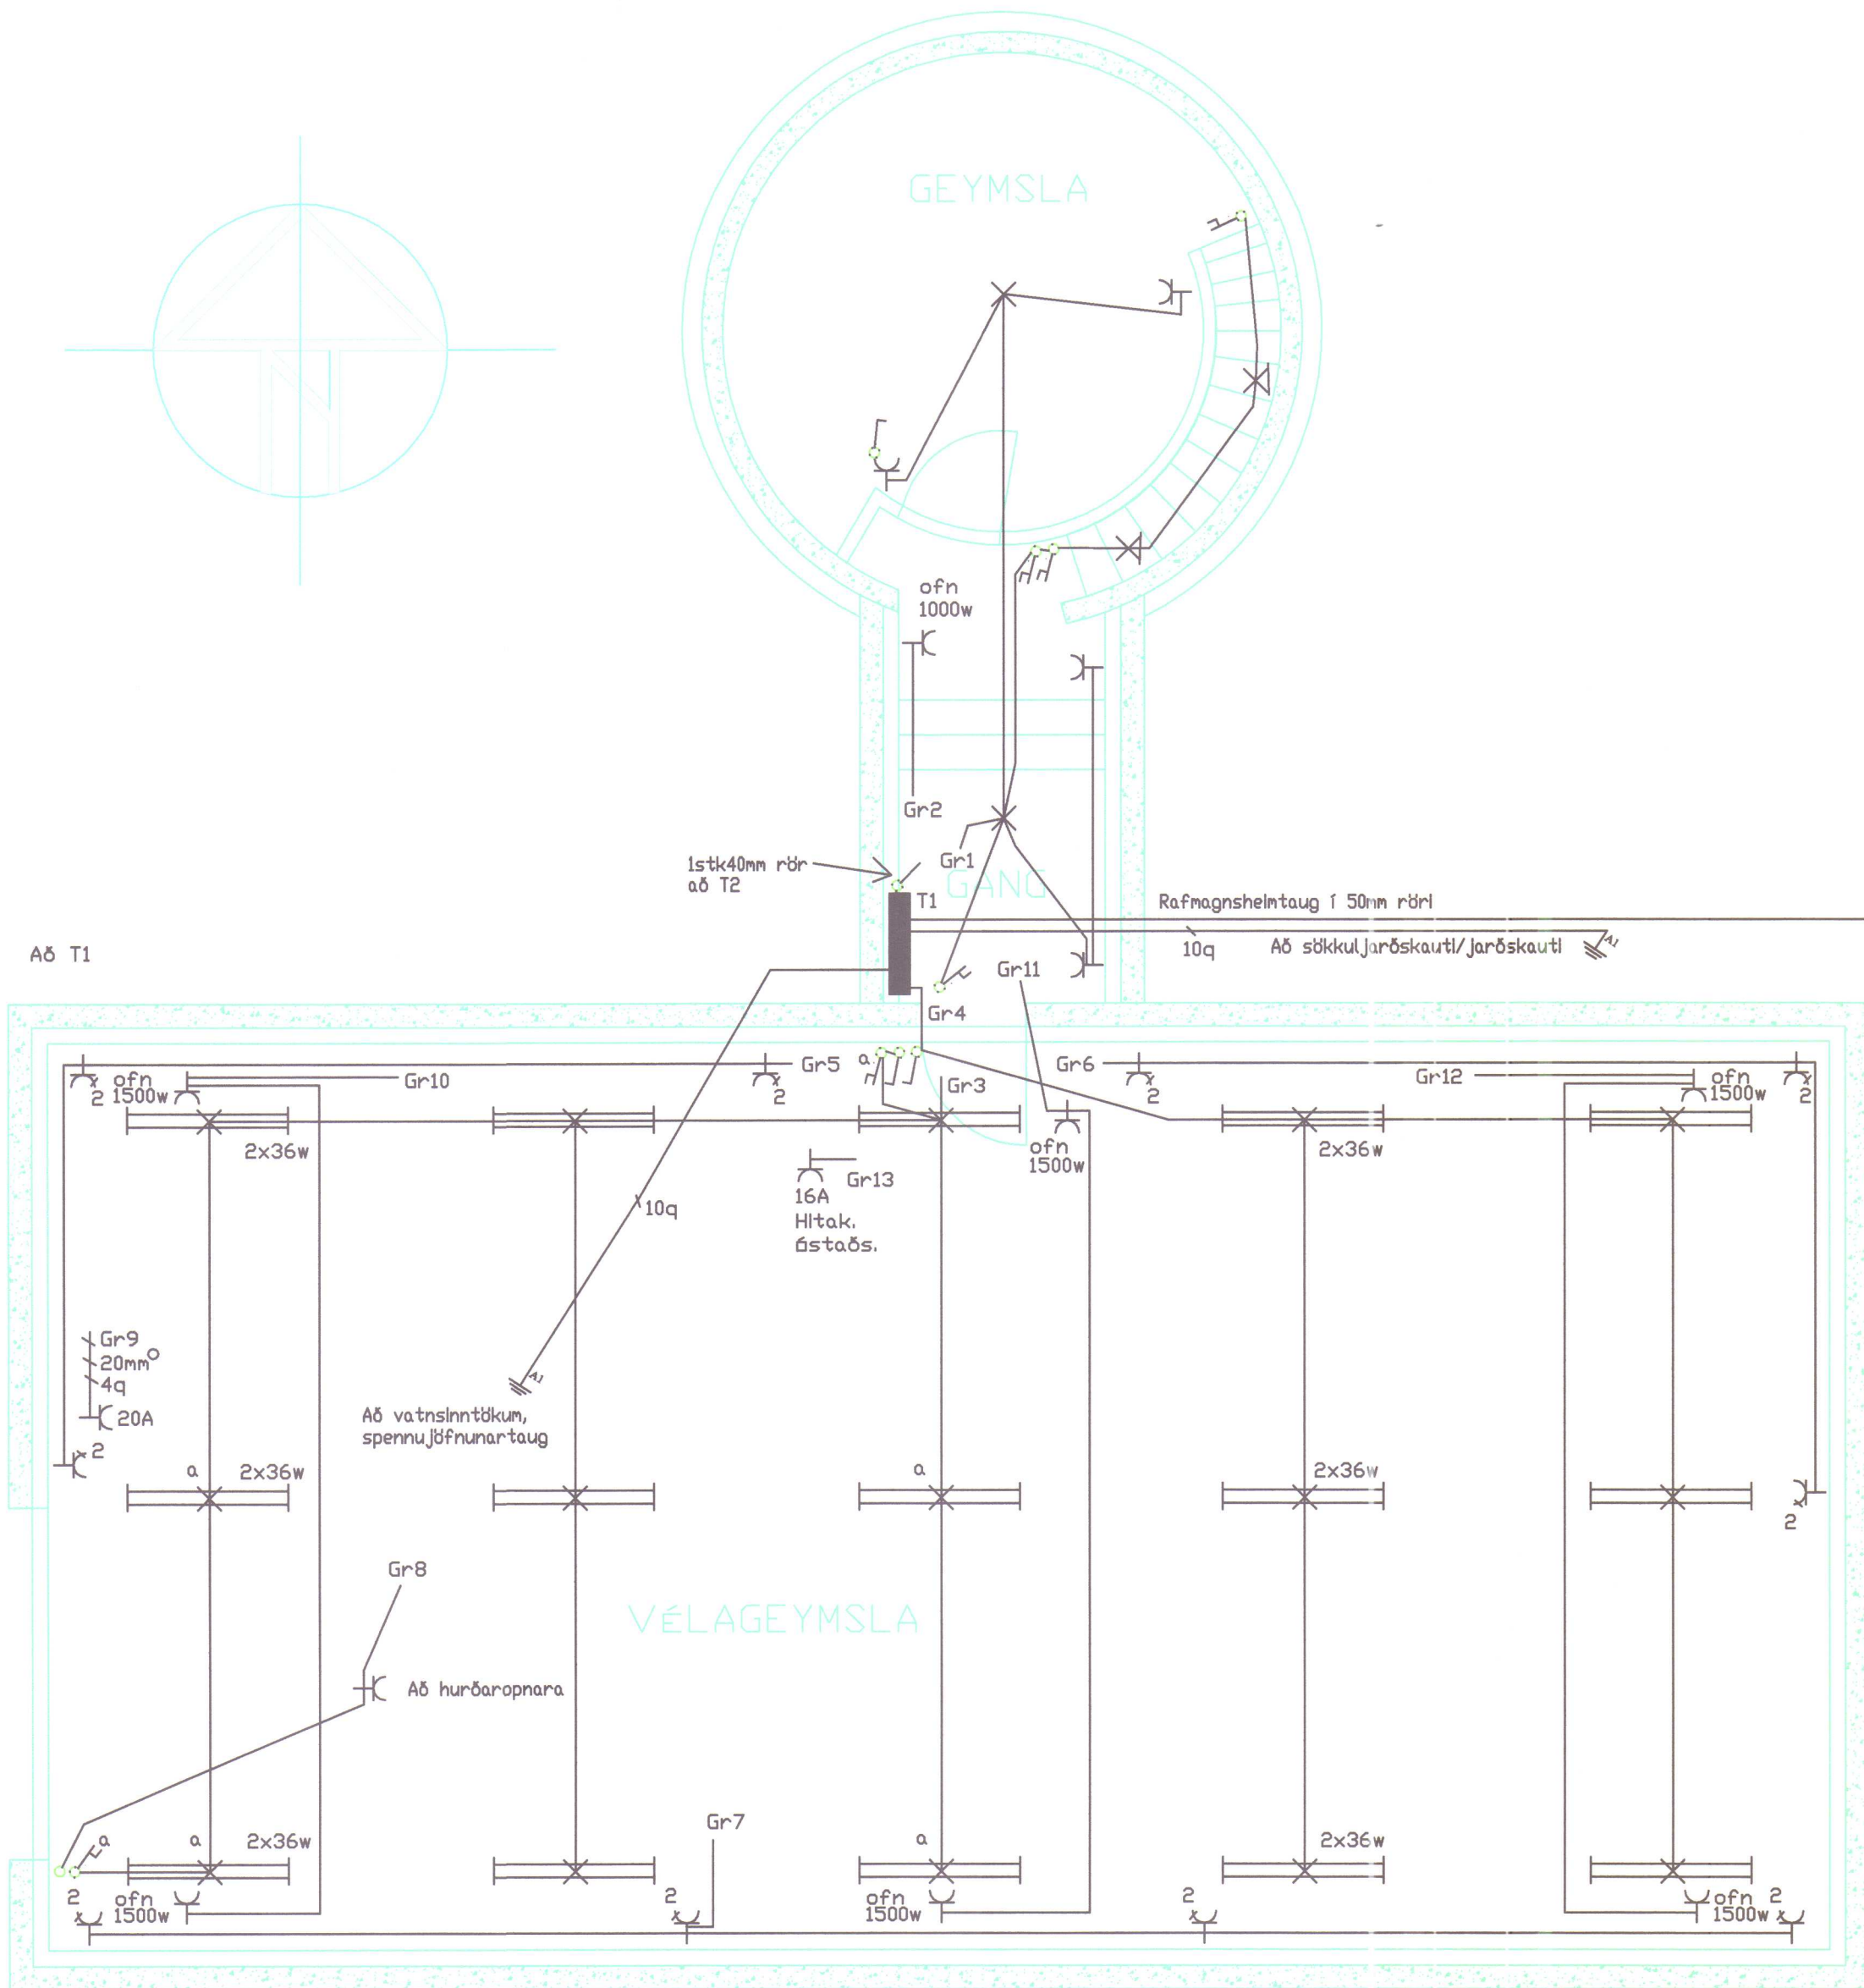

GRUNNMYND KJALLARA M1:50

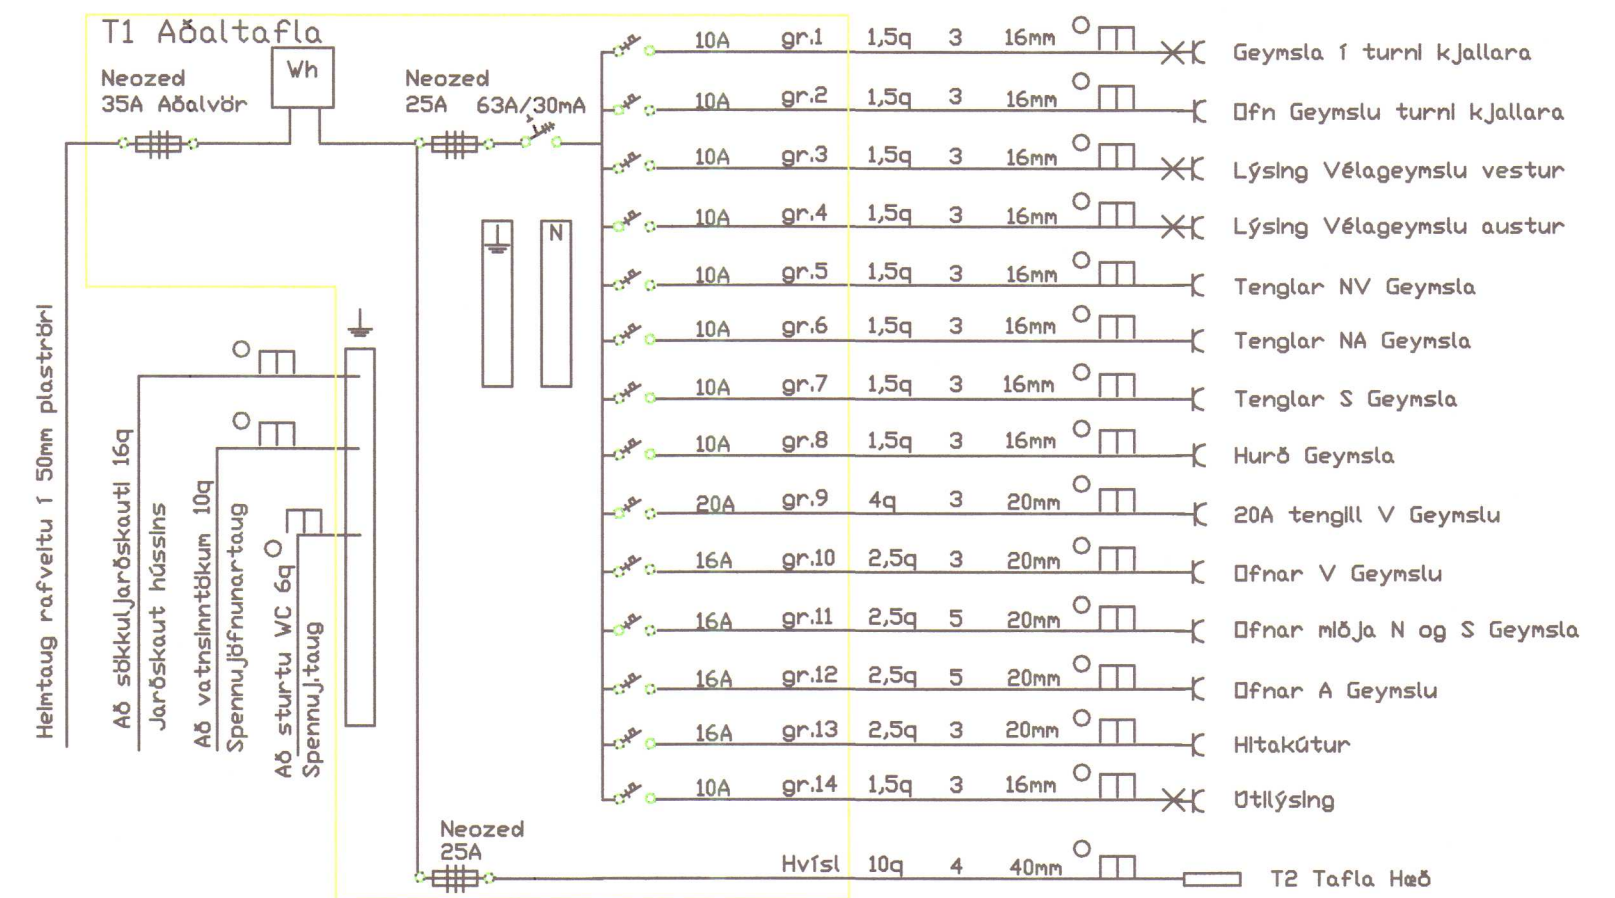

Einlínunmynd Töflu 1

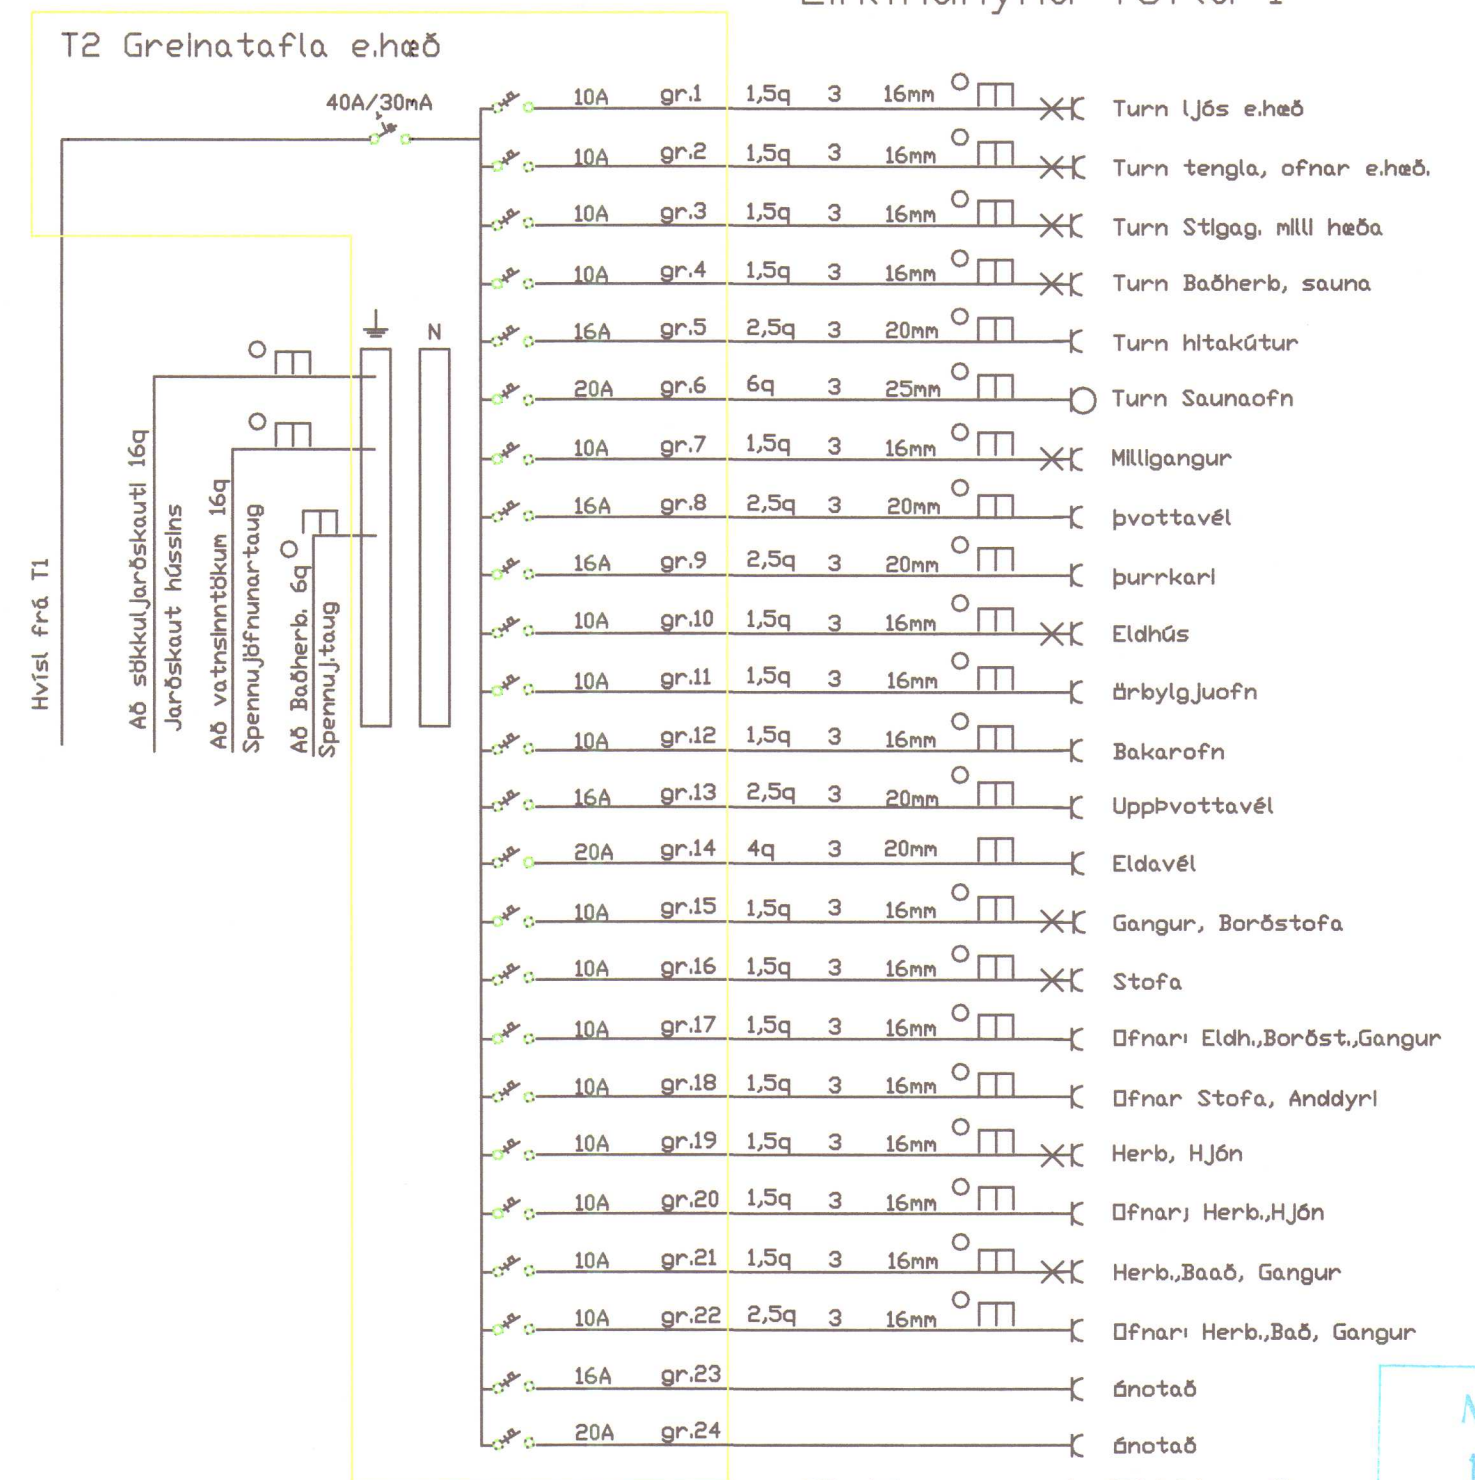

Einlínunmynd Töflu 2

KATADALUR

HÚNAÞINGI VESTRA - Almenn raflögn, einlínunmynd

Ársæll Daníelsson 0108533549 rafræðingur
Höfðabraut 15 530 Hvammstanga sí451-2466/853-1866/893-1866

Mkv: 1:50 1:100

Blað 2 af 3

Dags: Apríl 2006
Breytt: Júlí 2022