



WOLF F. 06.06.07.

HÚNAÐING VESTRA
BYGGINGAÞULLTÆKI

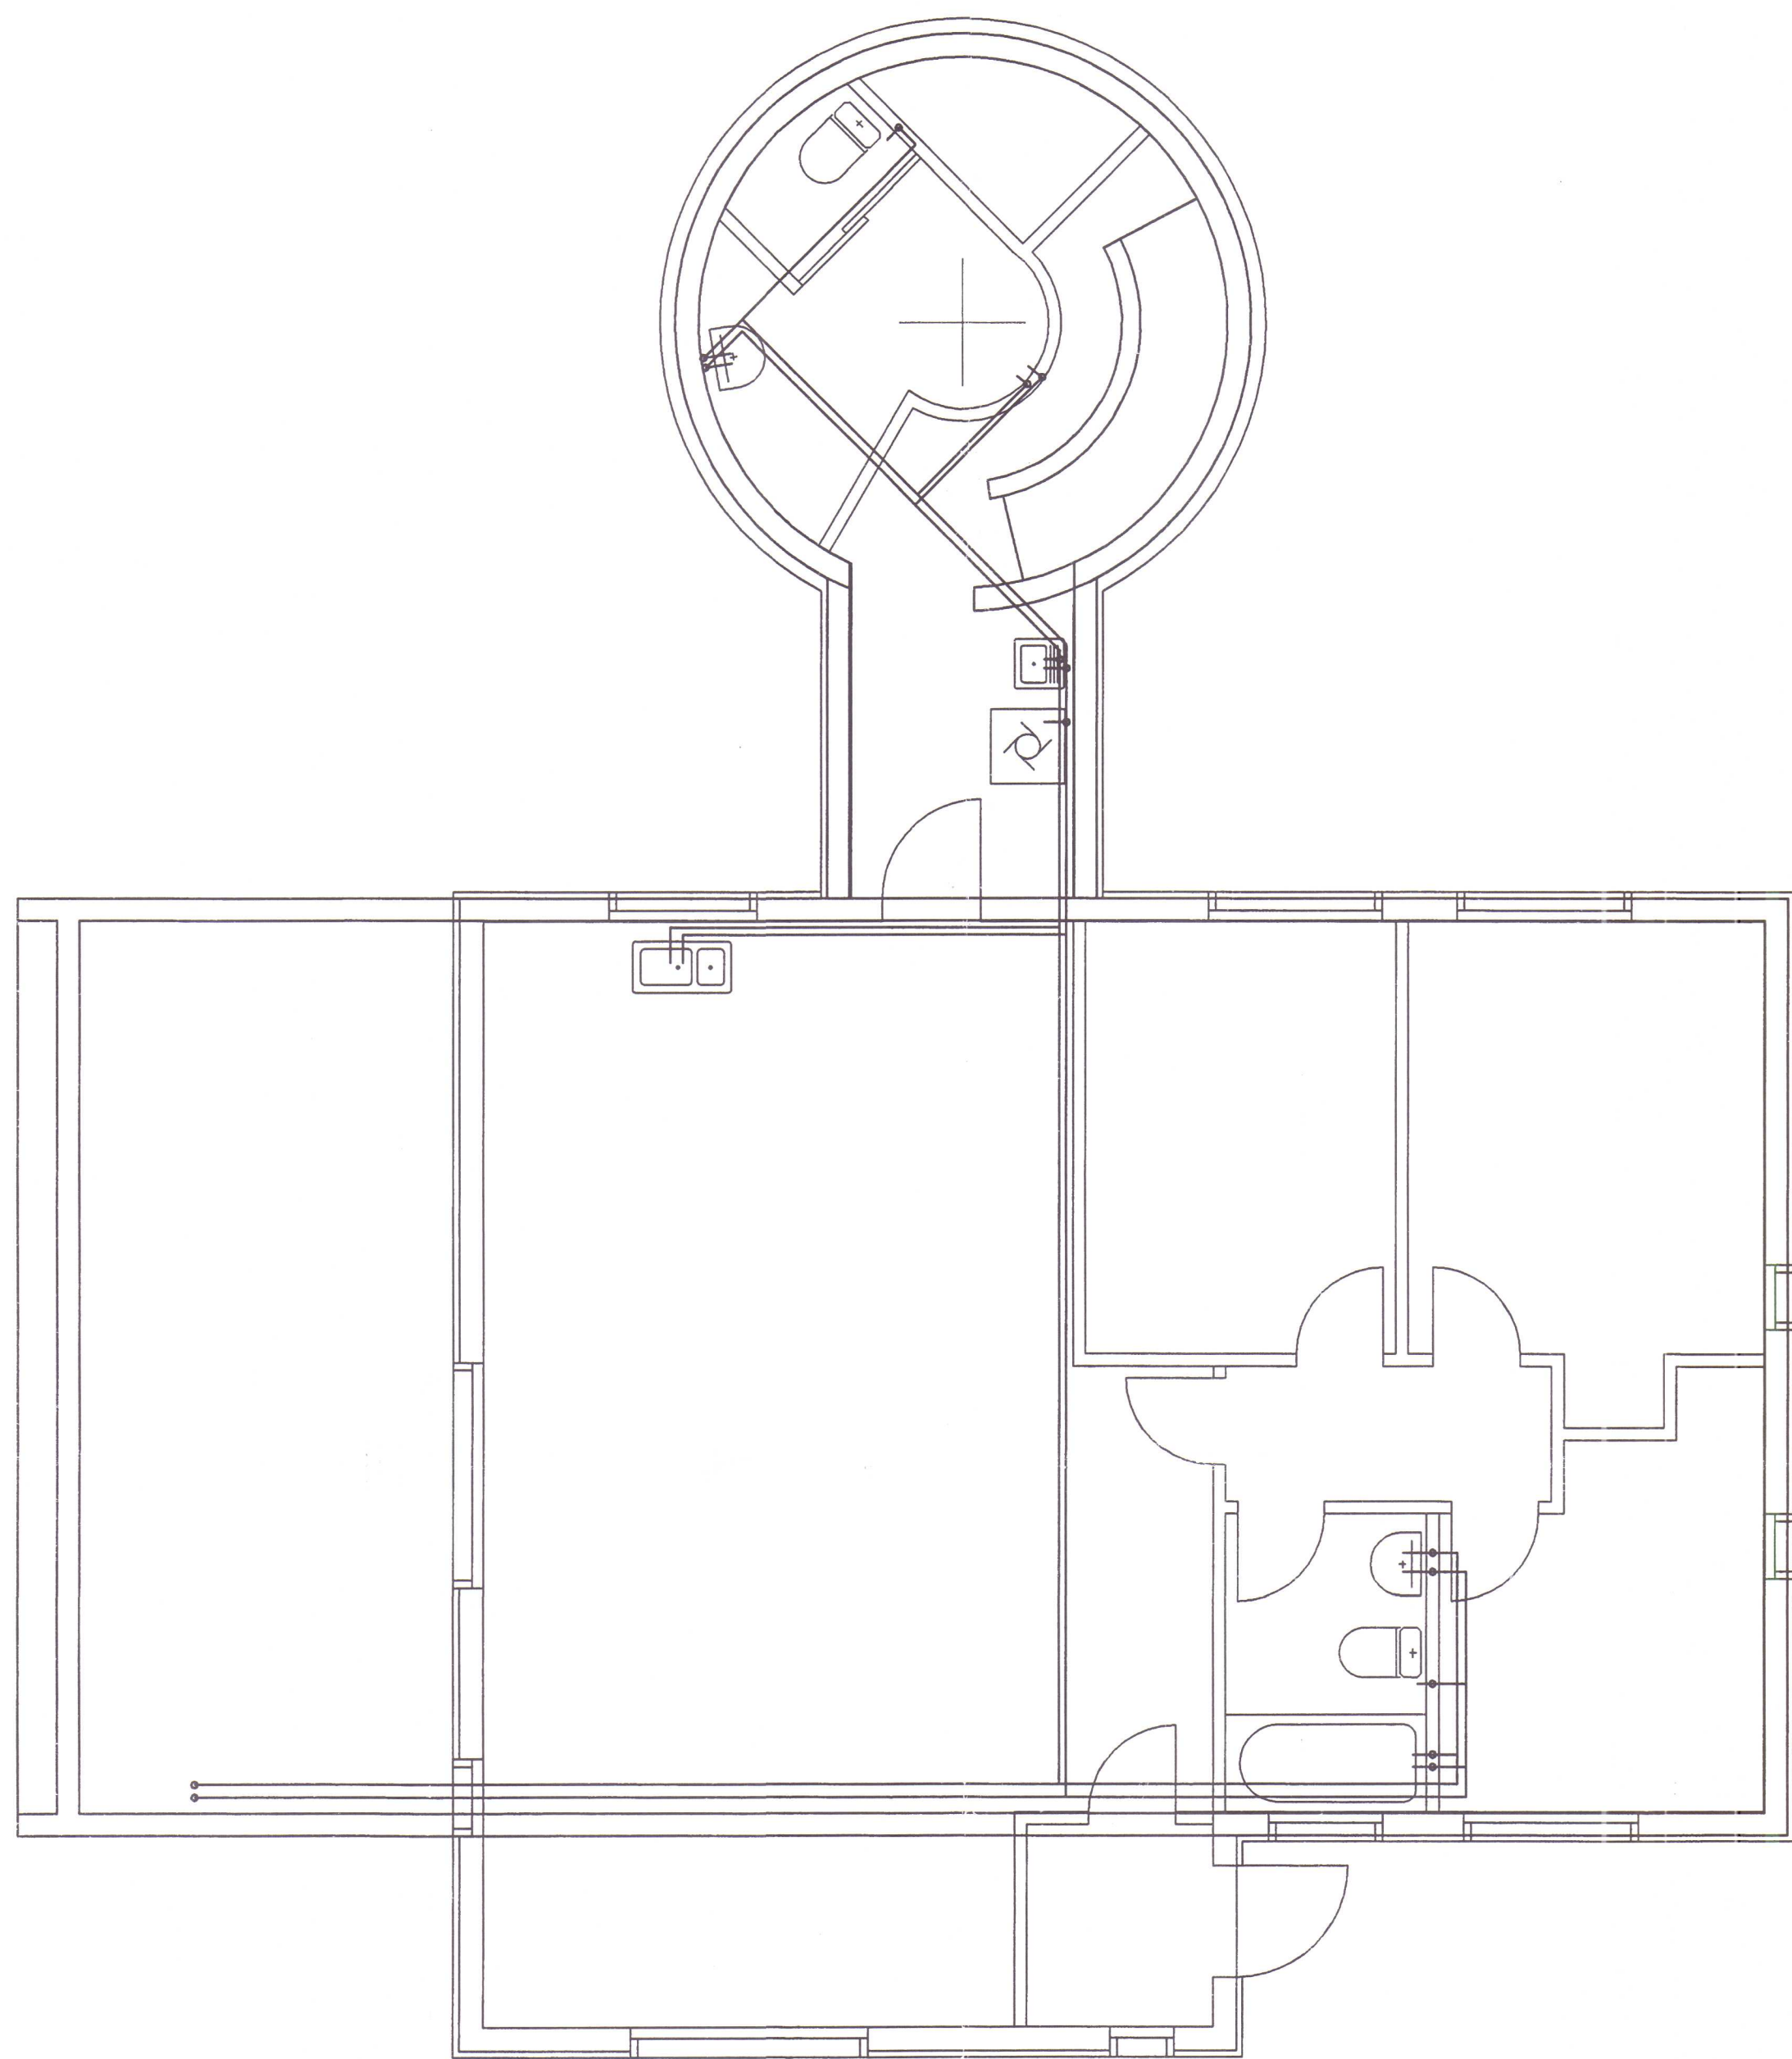

GRUNNMYND 1:50

Liggjandi lagnir eru
neðan á kjallara lofti
Allar lagnir hafi halla að inntaki

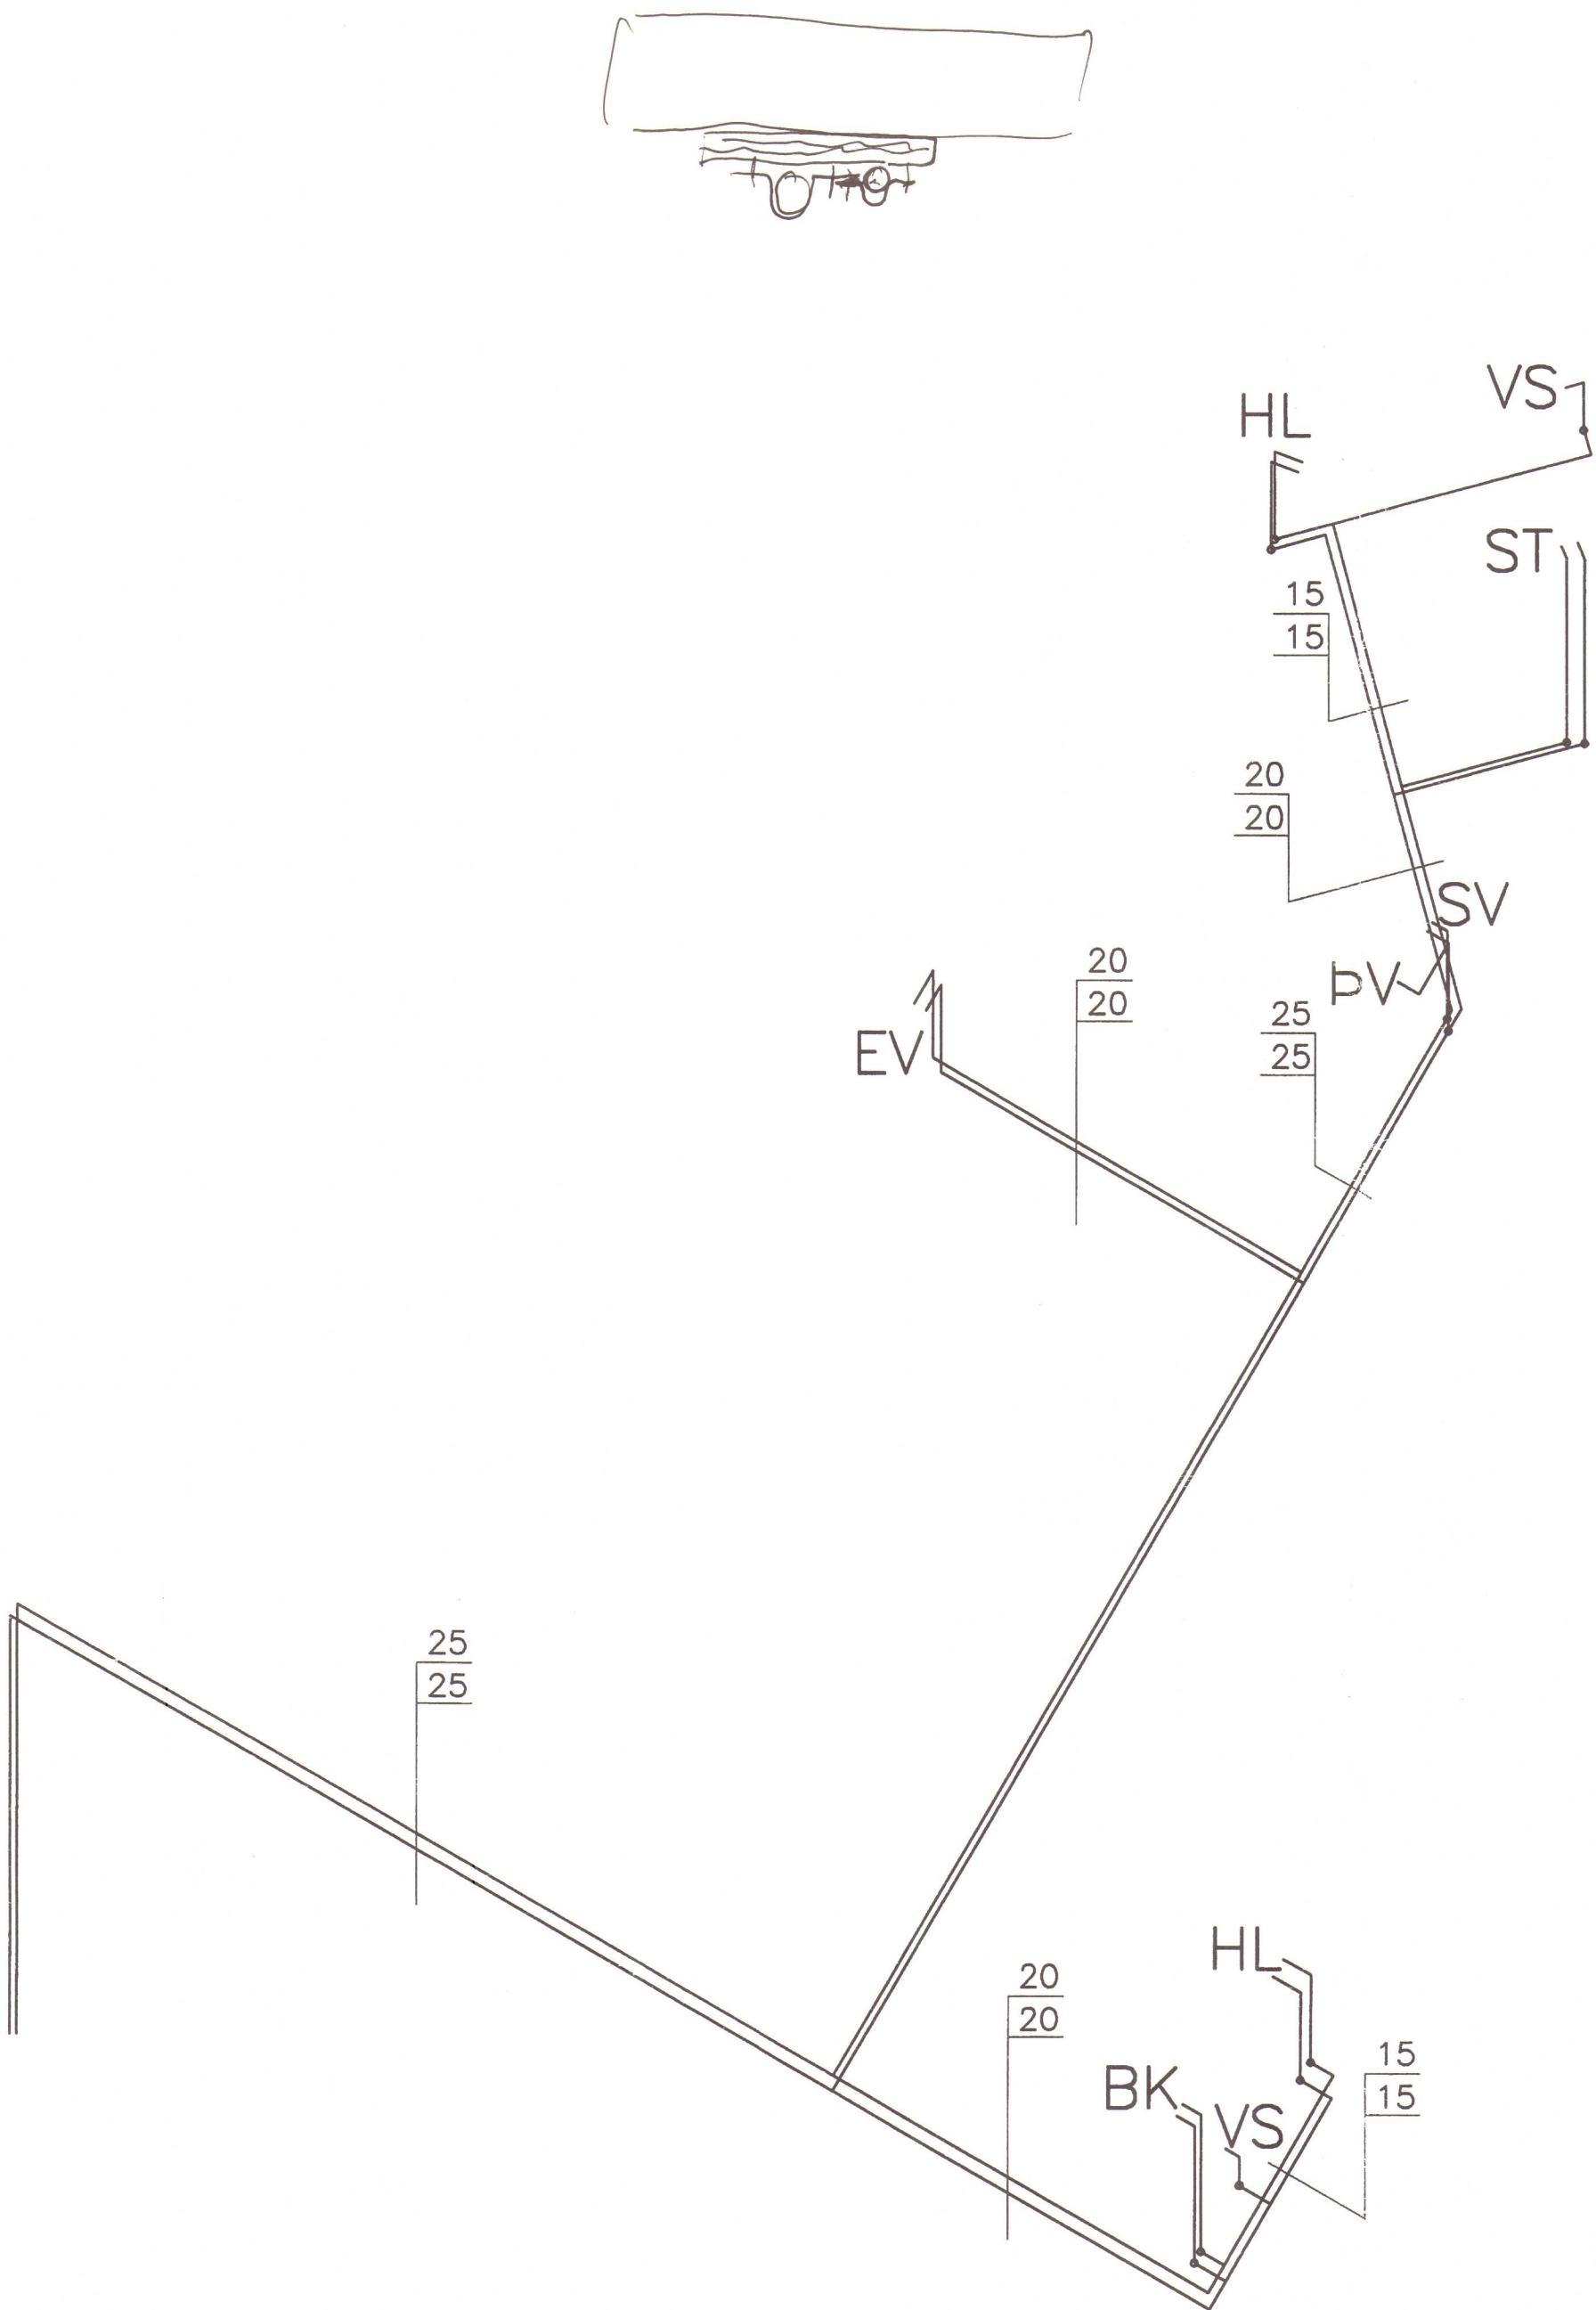

1 : 50 1 0 1 2 3 4 5 m

Borgir Eiríksson
Borgir Eiríksson 111038-3259

	</
--	--	----