
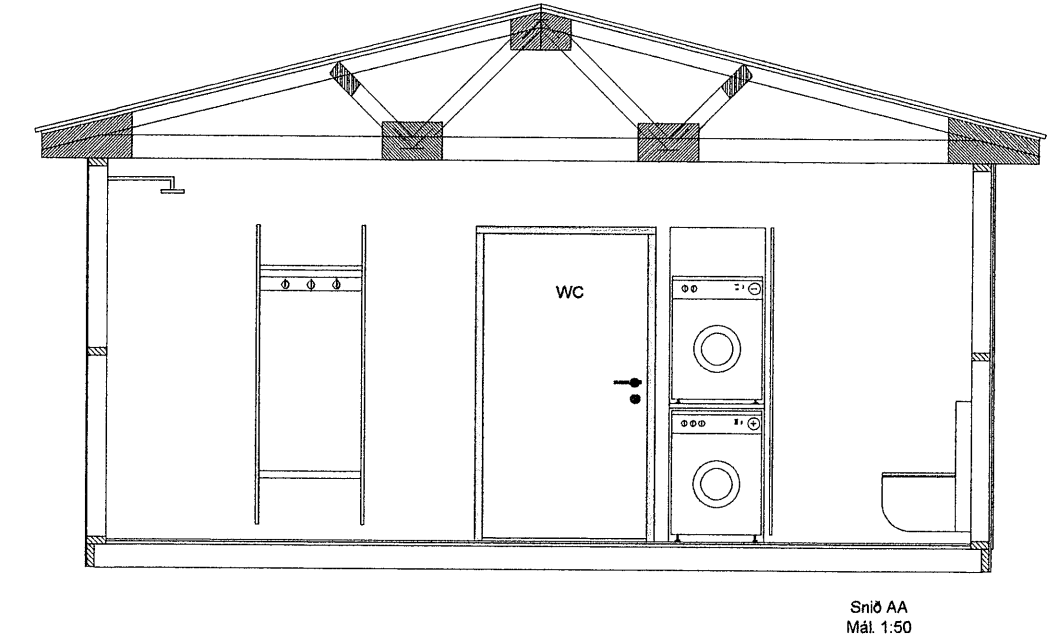


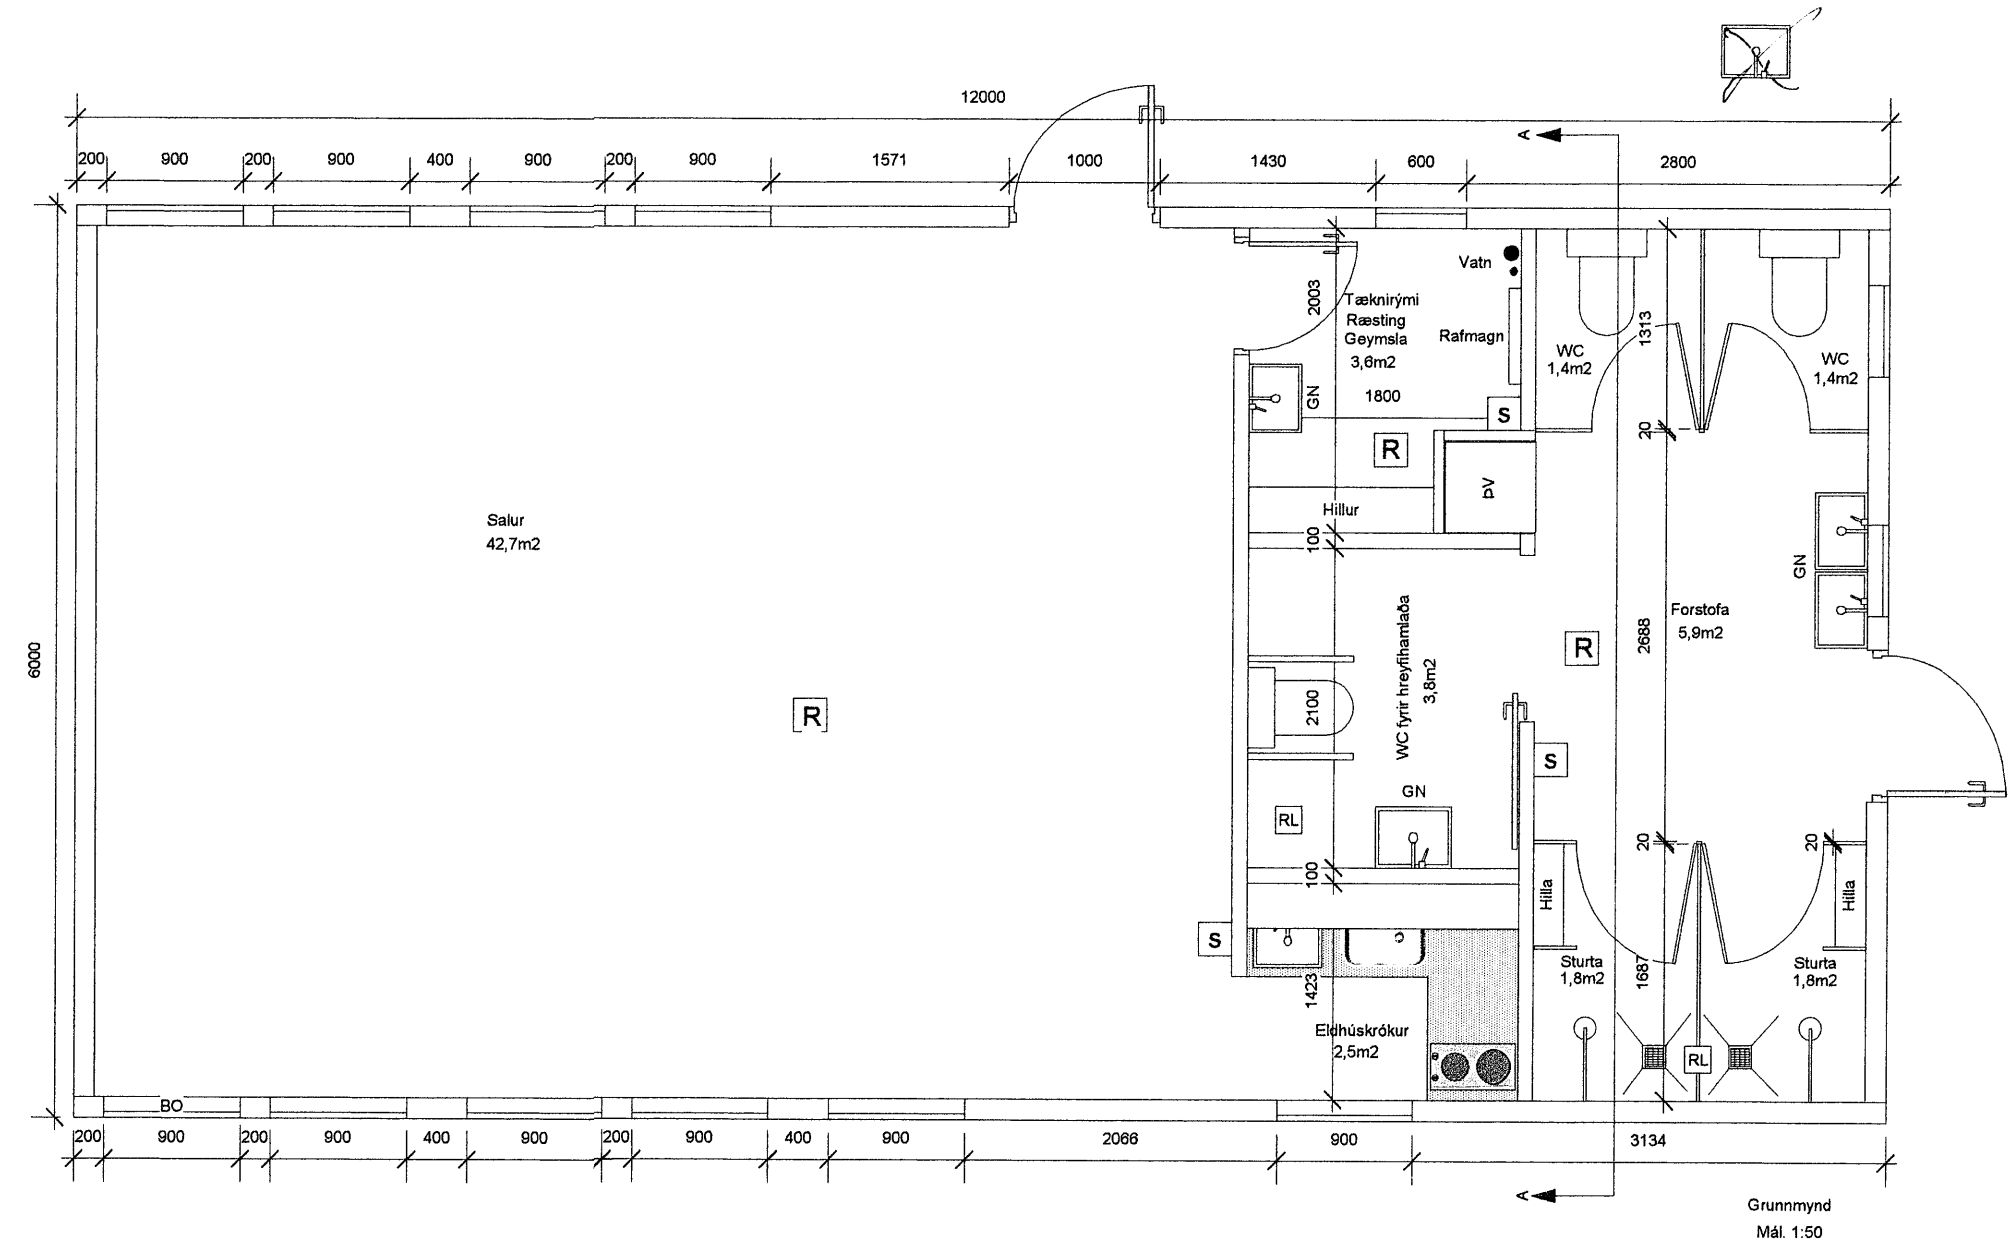

HÚNAÞING Samþykkt:

Í skipulags- og byggingarnefnd
3/3 2009
Í hreppanefnd
12.5.2009
D.

ÁRITUN BYGGINGAFULLTRÚA





BYGGINGARLÝSING

Húsið er 72m² timburhús, byggt á staðnum.
Undirstöður eru staðsteyptar súlur.
Ofan á súlur koma stálbitar og gólfbitar 50 x 150mm.
Gólf er lokað að neðan með 9mm krossviði og einangrað með 5" þéttull.
Gólfklæðning er 22mm nótaðar og rakavarðar spónaplötur.
Veggjagrindur eru 50 x 125mm, einangraðar með 5" þéttull.
Húsið er klætt með krossviði að utan með listum á samskeytum.
Loft klætt með hundoni loftaplötum en veggir inni með gipsi.
Þak er byggt upp með kraftsperrum og klætt með 25 x 125mm borðviði, þakpappa og lítuðu járn.
Loft er einangrað með 6" þakull.
Upphitun í húsinu er gólfhitakerfi.

Lagnaleiðir:
Lagnaleiðir í byggingunni eru í loftum, veggjum og gólum.
Varðandi inntök veitna skal hafa samráð við viðkomandi veitustofnanir.

Brunavarnir í byggingunni:
Byggingin er ein brunasamtæða.
Koma skal fyrir reykskynjurum í byggingunni í samræmi við það sem fram kemur á grunnmynd.
Slökkvitæki skal vera í forstofu, sal og geymslu.

Tákn:
R = Reykskynjari
S = Slökkvitæki
BO = Björgunarop
RL = Rafræn loftæsting
GN = Gegnumstreymisniðurfall

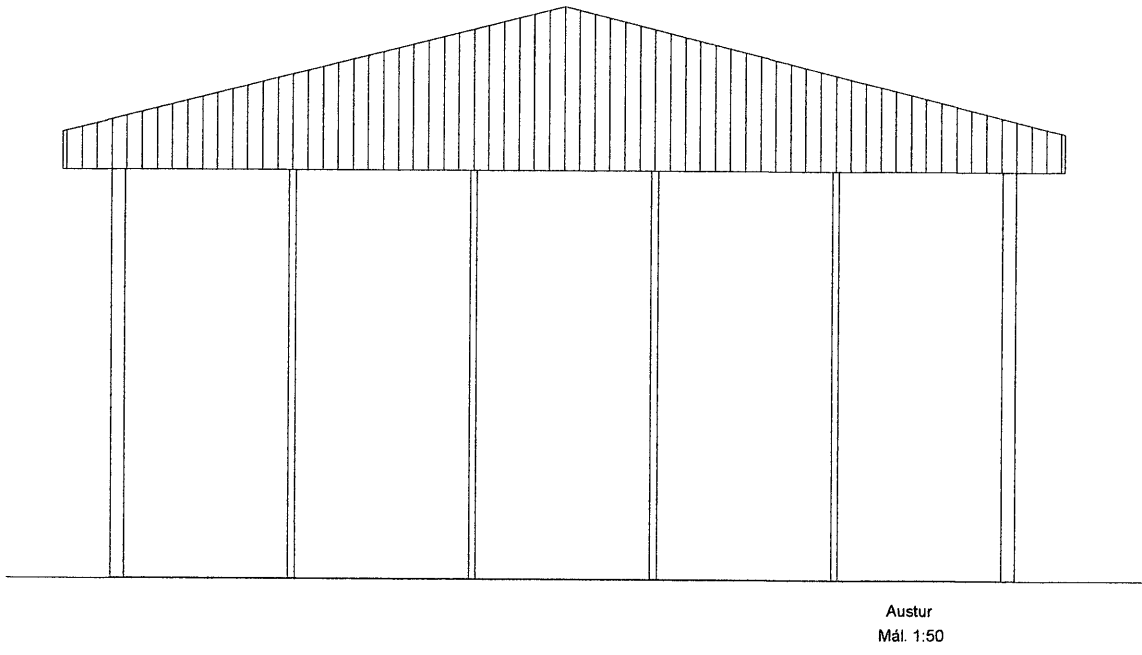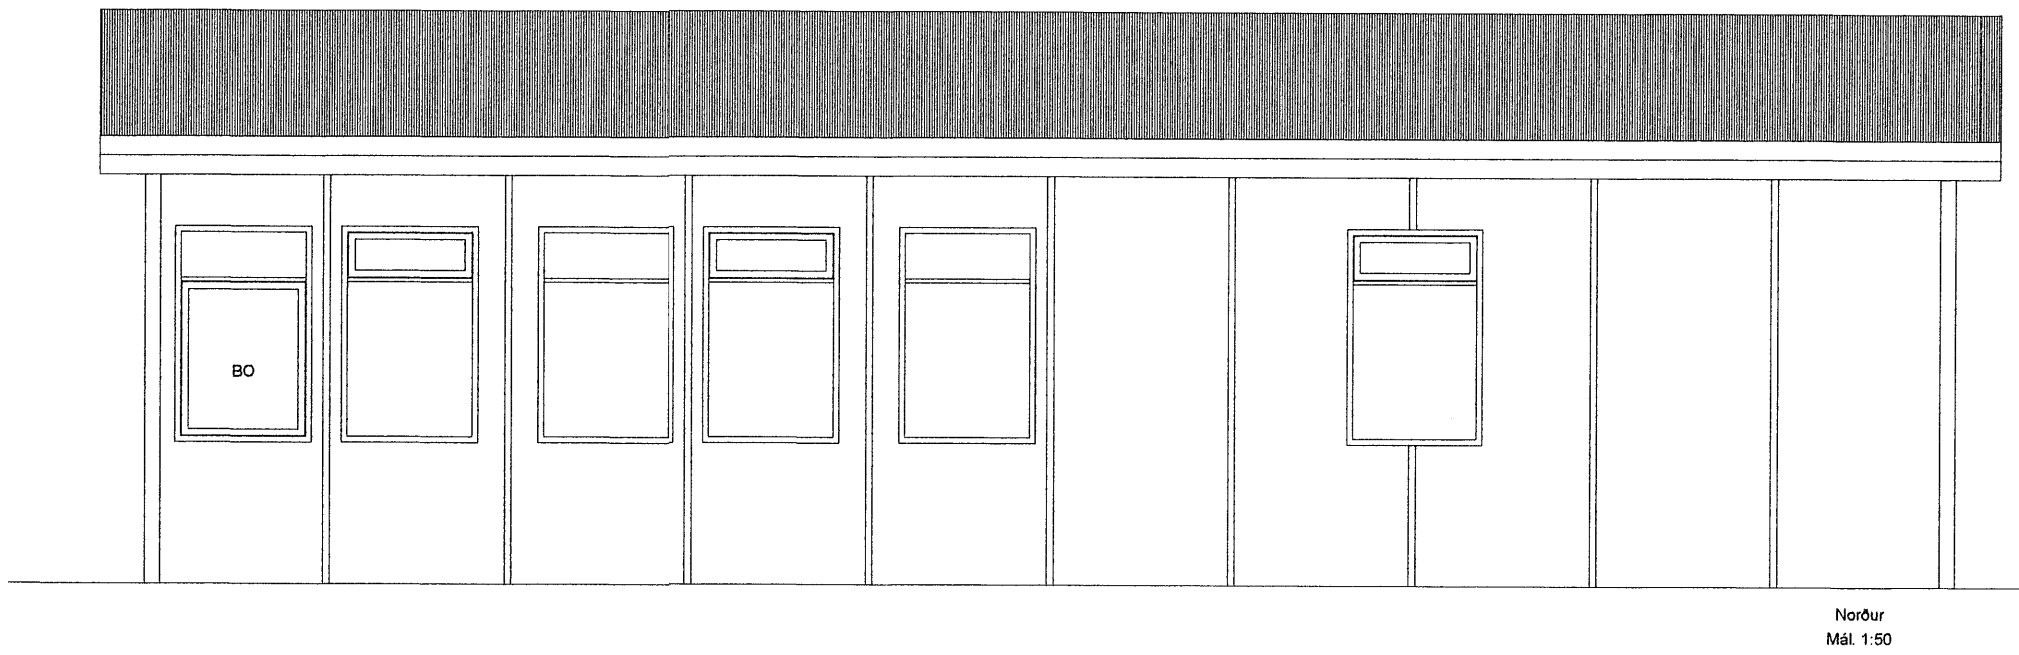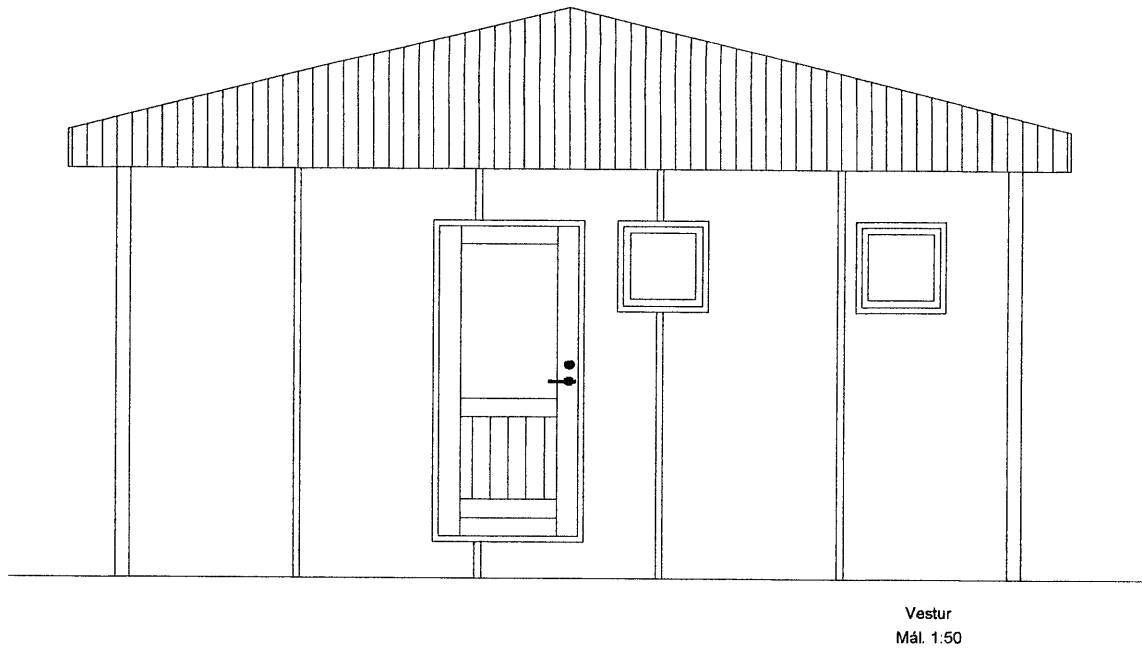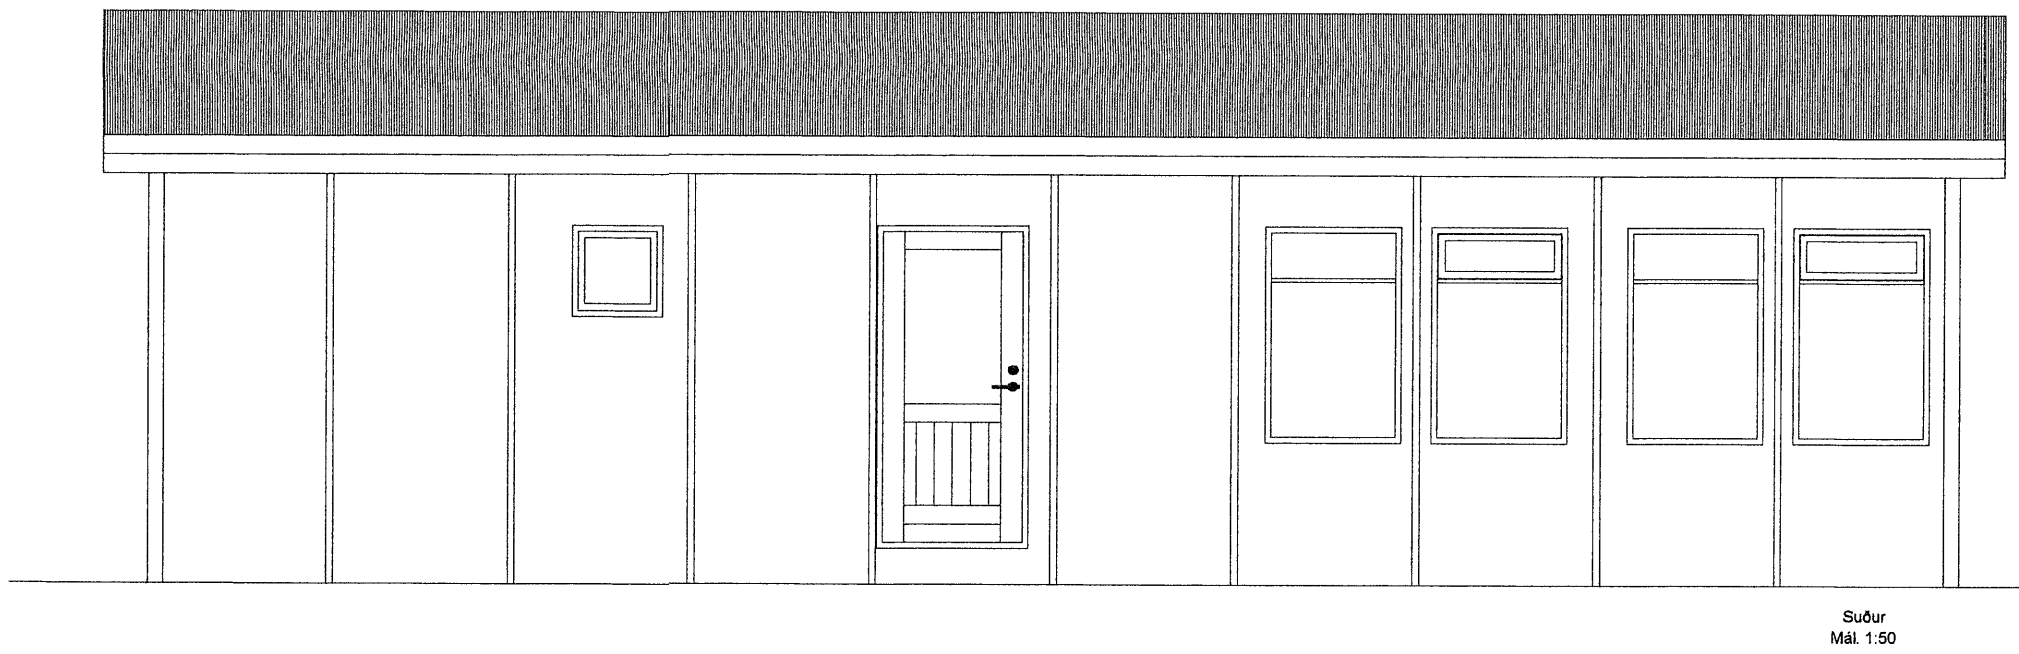

Þjónustuhús í Kirkjuvamm.

Uppdráttur: Grunnmynd, útlit og snið.
Mælikvarði: 1:50
Breyting: 02. 03. 2009.
Verkkaupi:

A01

Telknað: Einar Daniel Karlsson

Dagsetning:
Yfirfarið og samþykkt: