
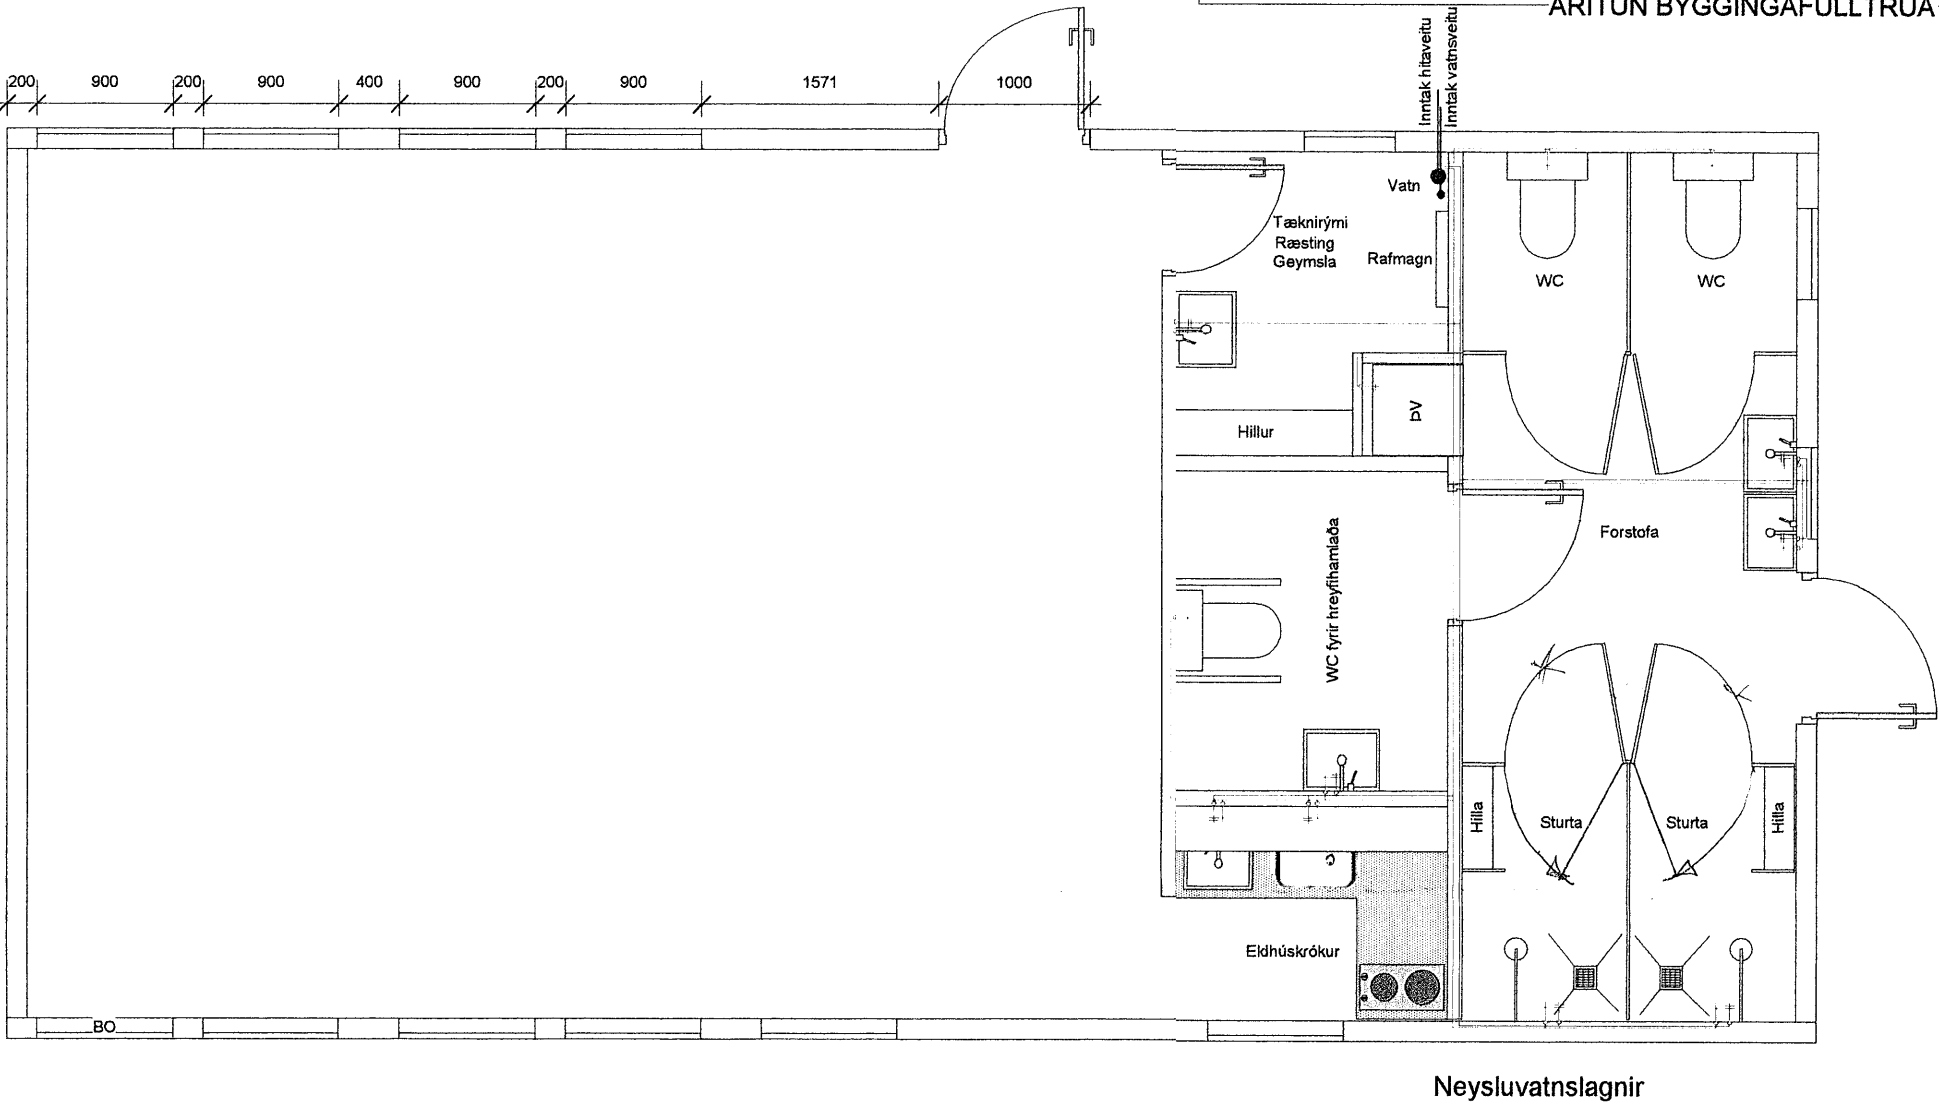


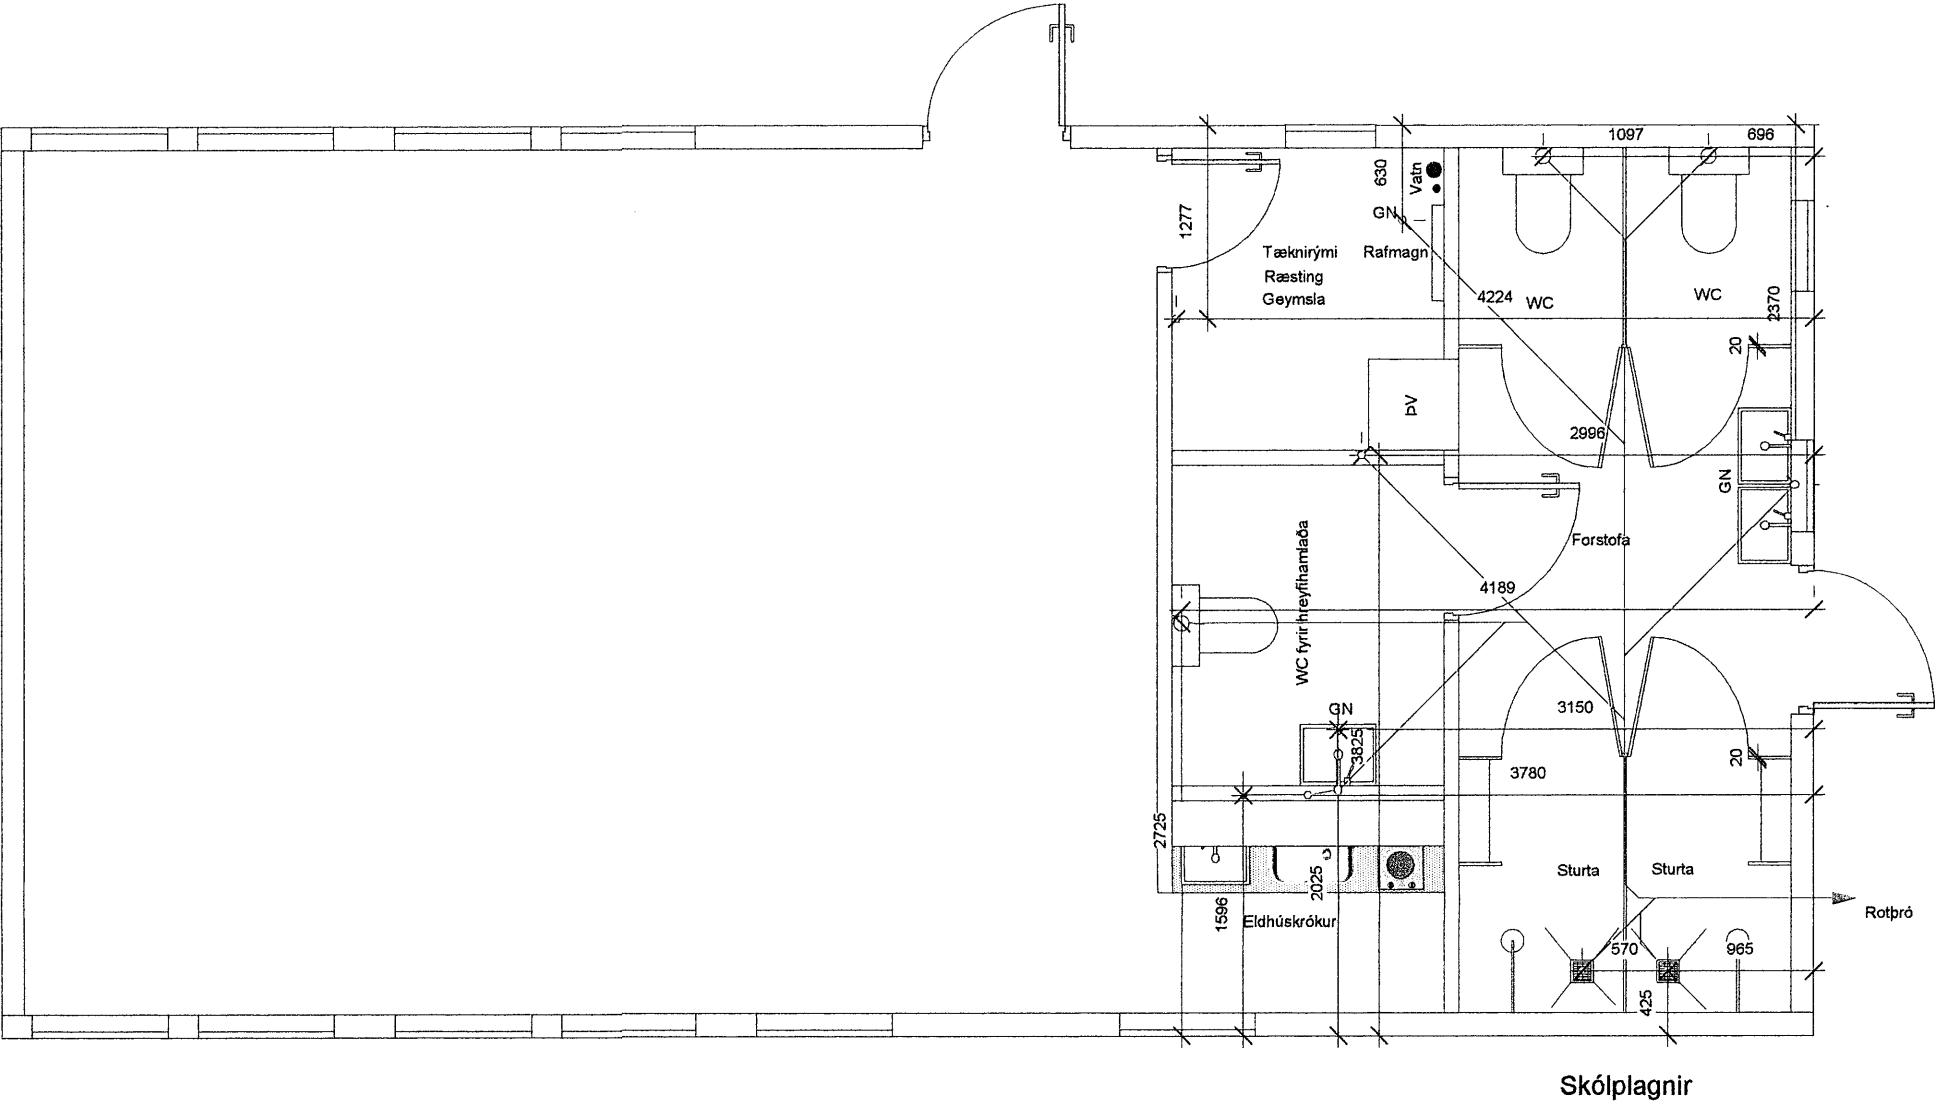

Skráningartafla: Kirkjuhvammur, þjónustuhús. Landnúmer: 197459 Matshlutanúmer: 01					Skrásetjari: Daniel Karlsson Kennitala: 200554-5589 Útgáfa: 4.01t Dags: 10.6.2009												
Uppskipting og lýsing					Stærðir												
D0 Lokun	D1 Rými hæð-röð	D2 Notkun textli	D3 Höfuð- flokkun	D4 Eignar- hald	D5 Botnflötur m²	D5M Milliflötur m²	D6 Stigar m²	D7 Op m²	D8 Brúttóflötur m²	D9 Brúttóflötur sh < 1,8	D10a Salarhæð min	D10b Salarhæð max	D11 Brúttó rúmmál m³	D12 Nettóflötur m²	D16 Eirt flatarmál m²	Reiknitala skiptarúmmáls	D17 Skipta- rúmmál m³
Matshluti					72,0	0,0	0,0	0,0	72,0	0,0			242,1	64,9	72,0		171,985
Botn													14,4				
	01	1. hæð			72,0	0,0	0,0	0,0	72,0	0,0			227,7	64,9	72,0		
A	0101	Þjónustuhús	N	0101	67,9				67,9		2,65	2,65	201,0	61,3	67,9	2,65	162,445
A	0102	Tæknirými	T	0101	4,1				4,1		2,65	2,65	26,7	3,6	4,1	2,65	9,540
Athugasemdir																	
Samelggnir summa																	
Eignarhald																	
	Eignar- hald	Notkun textli	Eirt flatarmál m²	Skipta- Séreisgn m²	Úmmál Séreisgn og sameisgn m²												
	0101	Þjónustuhús	72,0	171,985	171,985												
		Alls	72,0	171,985	171,985												

þjónustuhús i Kirkjuhvammi.

Uppdráttur: Skólpog neysluvatnslagnir / skráningartafla
Mælikvarði: 1:50
Breyting:
Verkkaupi: Húnaþing vestra

L01

Haukur Árnason Byggingateknifræðingur, kt. 290131-3329
Laufvangi 14 - 220 Hafnarfjörður - sími 687 9098 / 694 1139

Teiknað: Einar Daniel Karlsson

Dagsetning: 27/9 2009
Yfirfarið og samþykkt: Haukur Árnason