




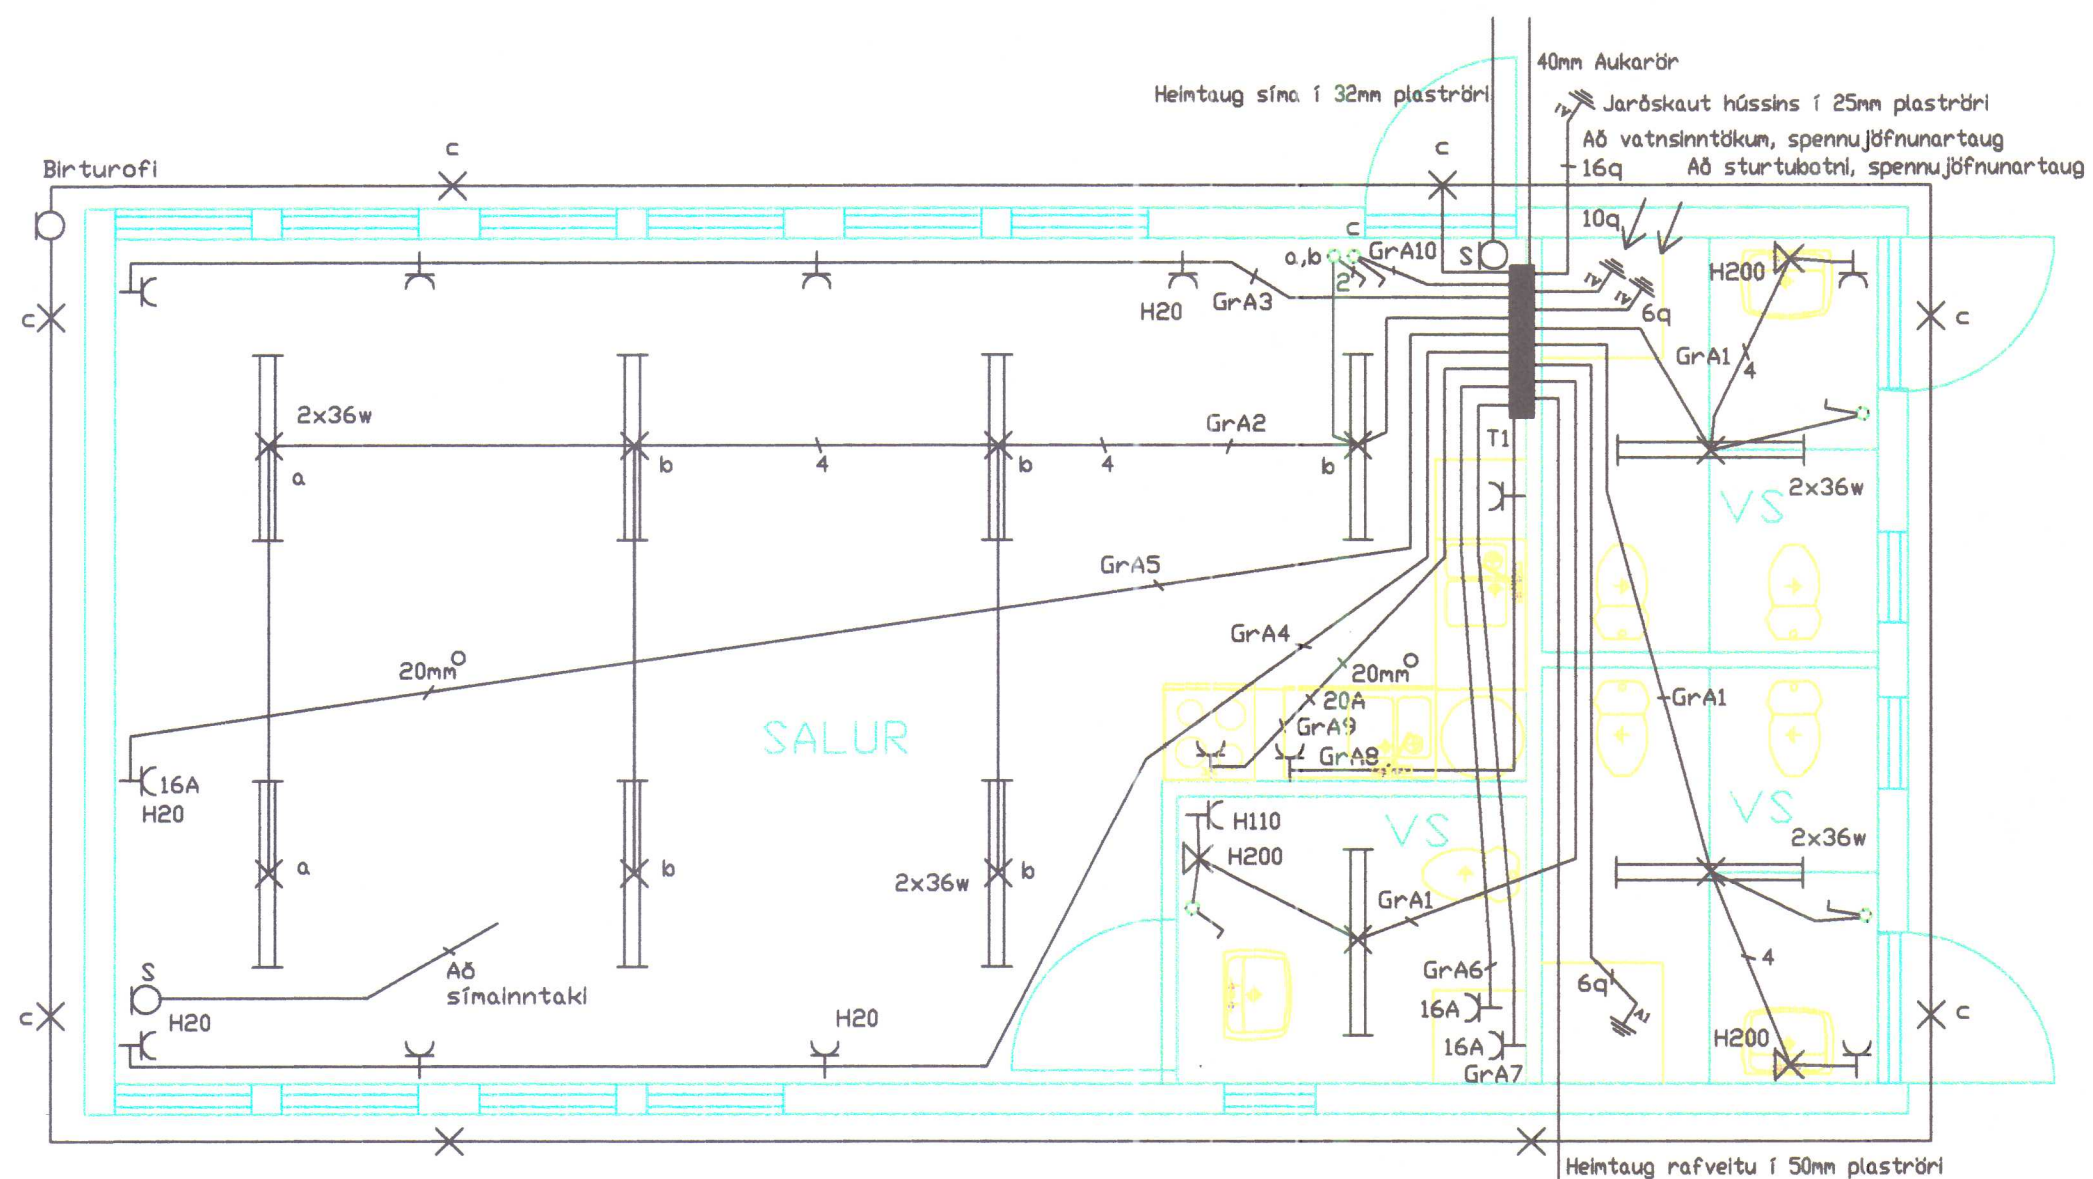

GRUNNMYND M:1:50 Almenn raflögn

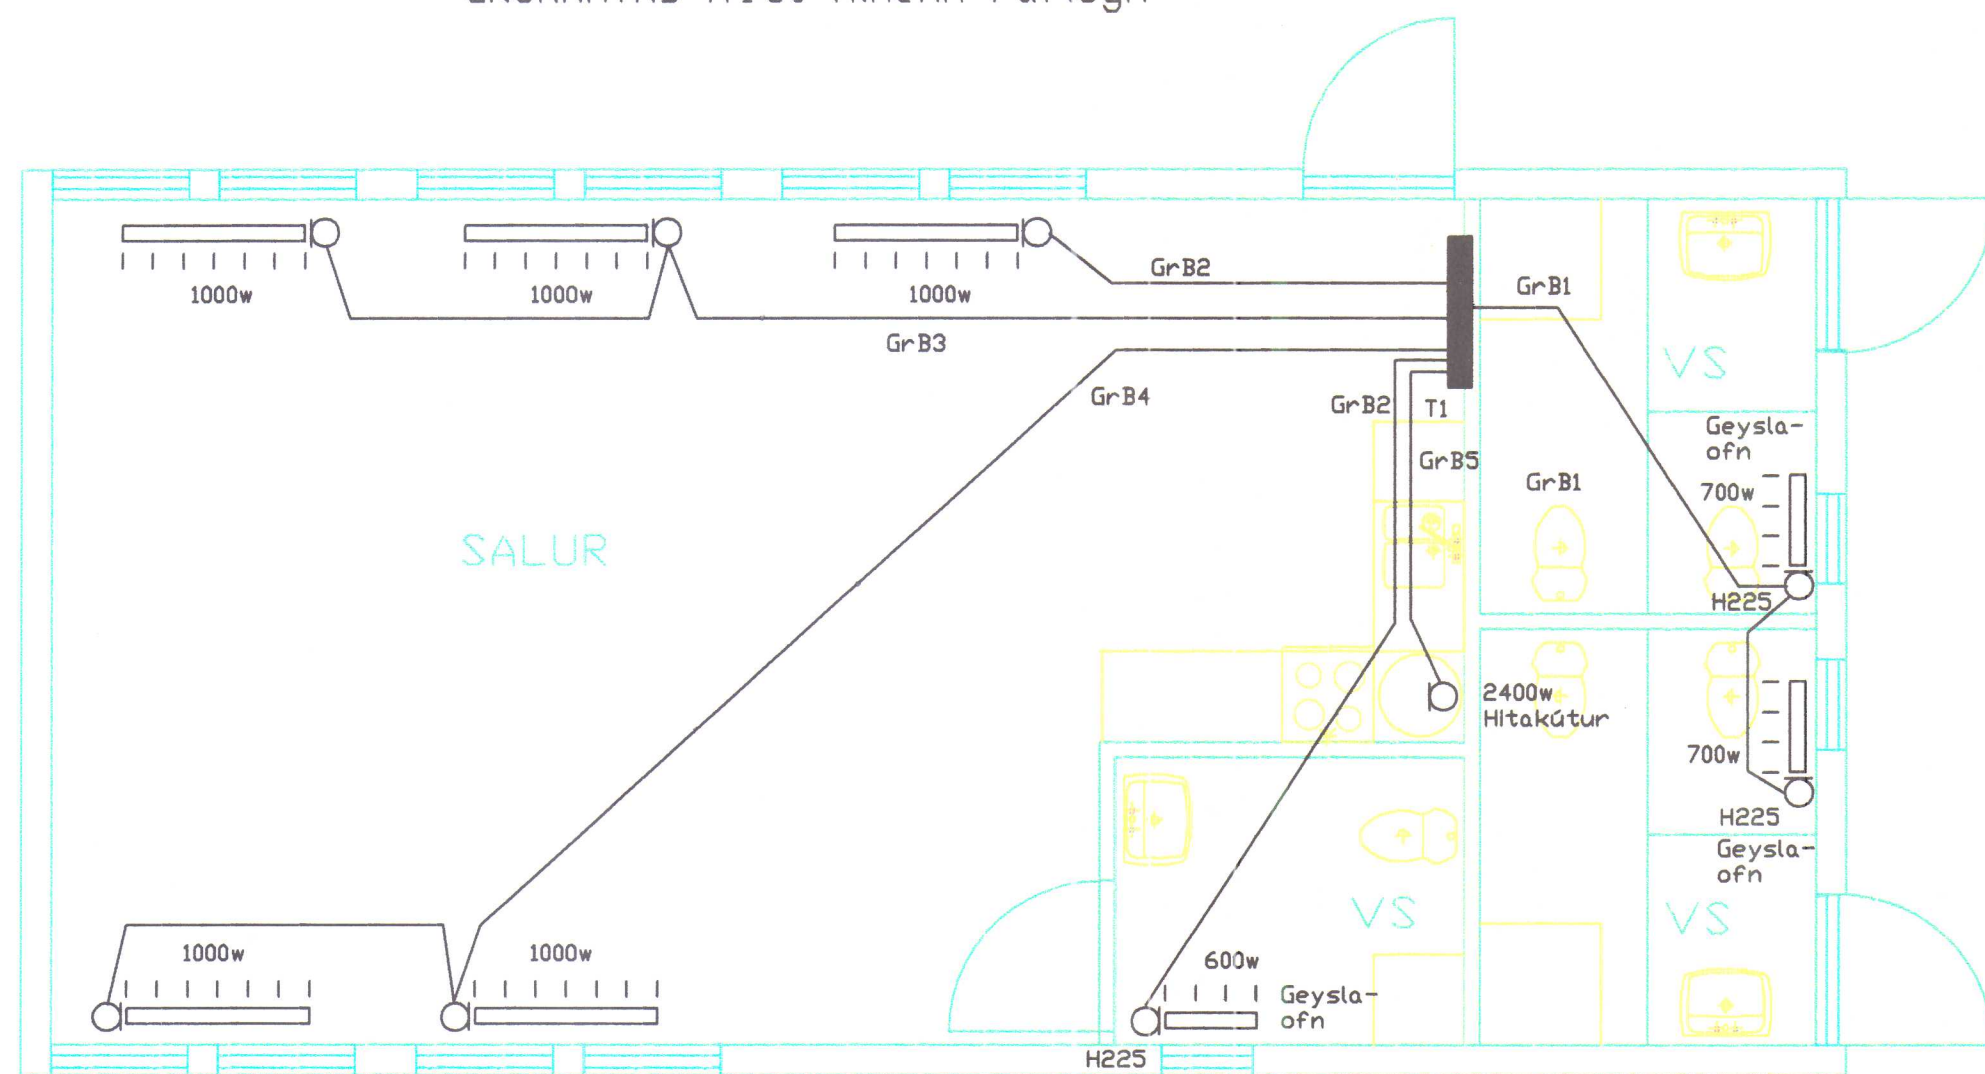


GRUNNMYND M:1:50 Dfnalögn

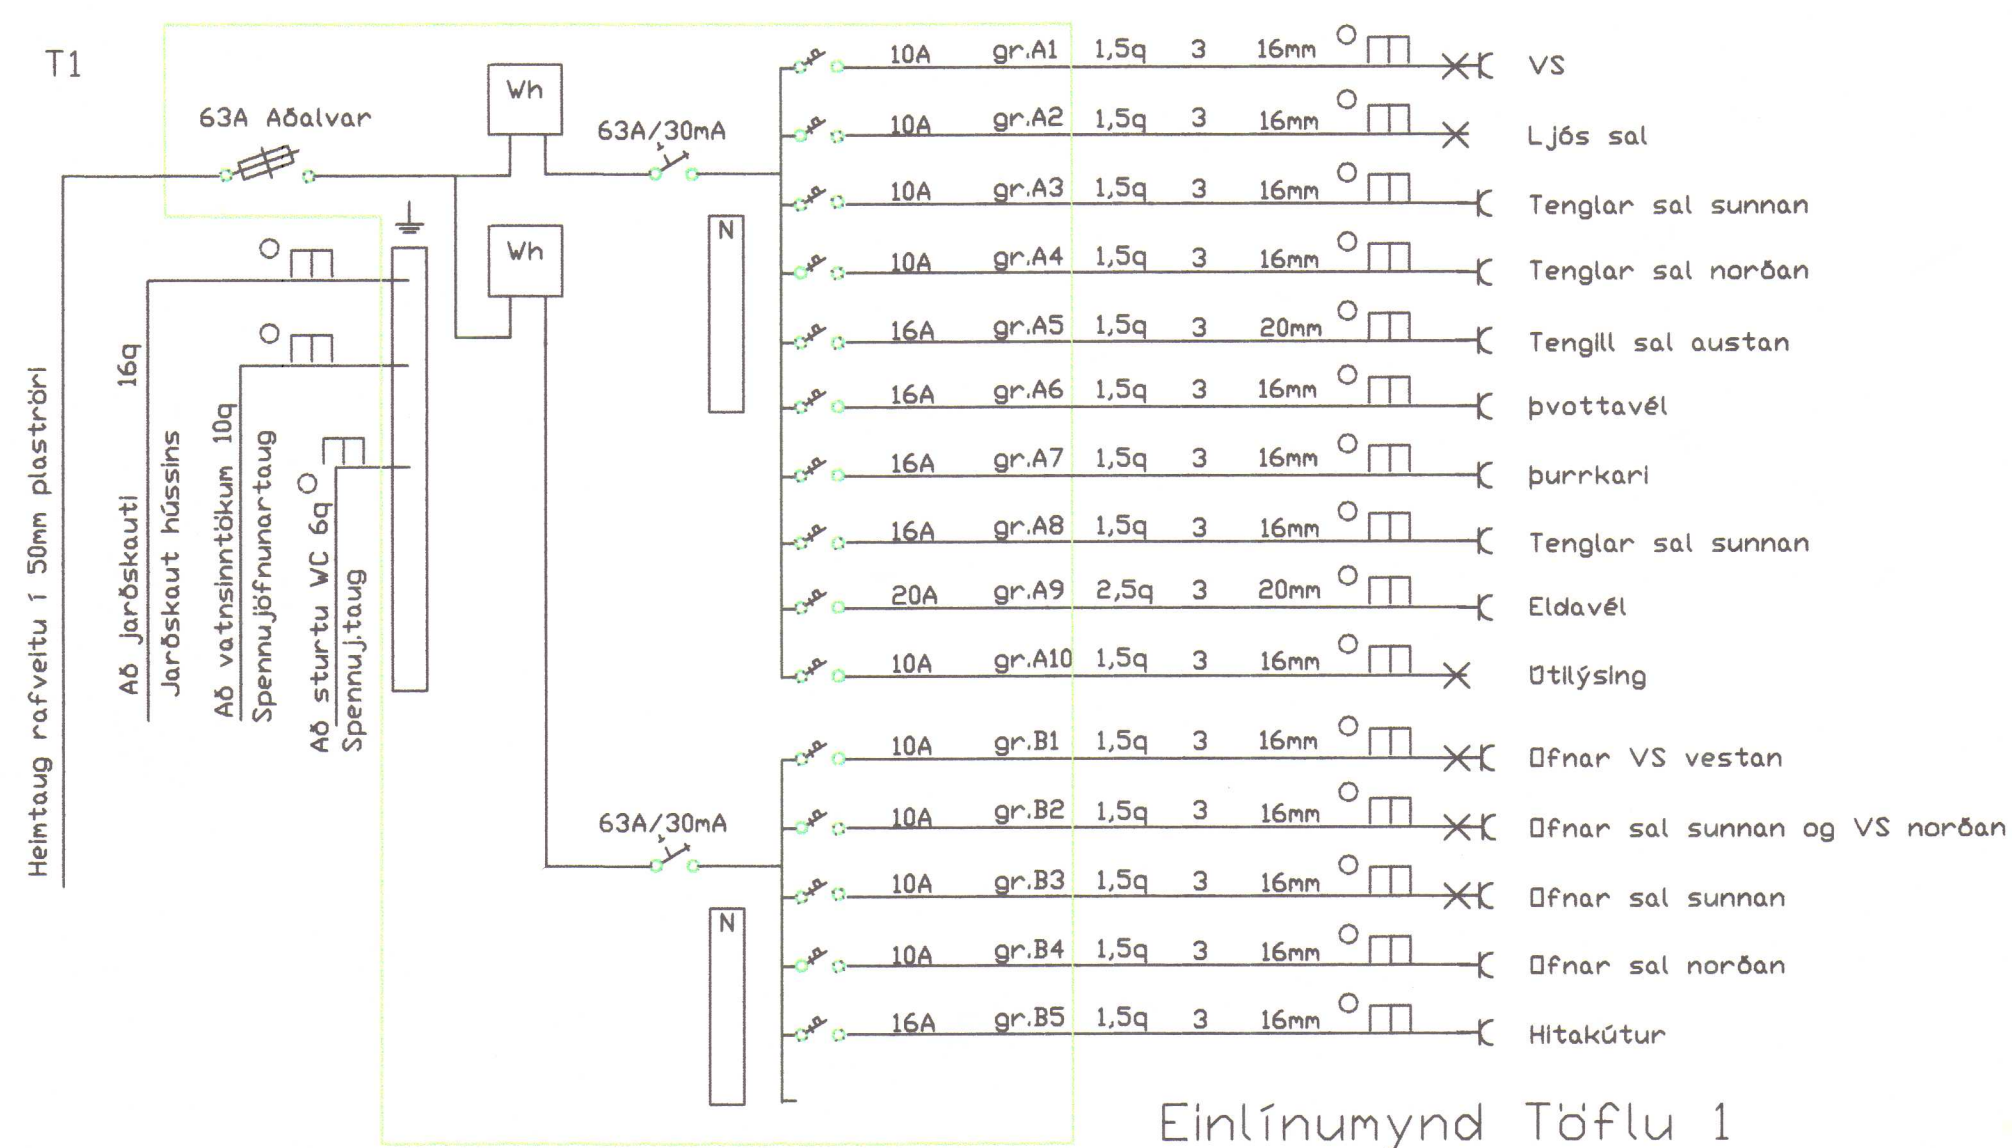

Einlínunmynd Töflu 1

### skýringar

1. Hæð rofa sé 110 cm og veggkjósa 200 cm
2. Pípur séu 16mm, ídr. 3x1,5q vír
3. Málstraumur rofa og tengla sé 10A
4. Hæð tengla í sal sé 20cm annars 110cm
5. Öll mál séu mæld frá fullfrágengnu gólfi í miðja dós.
6. S = Símalinntak H20
7. Hæð útljósa er neðan í þakskeggi
8. 16A Tenglar Hæð 110cm nema annars sé getið
9. Nánari staðsetning og hæð dósar fyrir ofna ræðst af gerð ofna
9. Allur rafbúnaður skal vera af viðurkenndri gerð
10. Allar lagnir skulu vera samkvæmt reglugerð og fyrirmælum rafmagnsveitu.

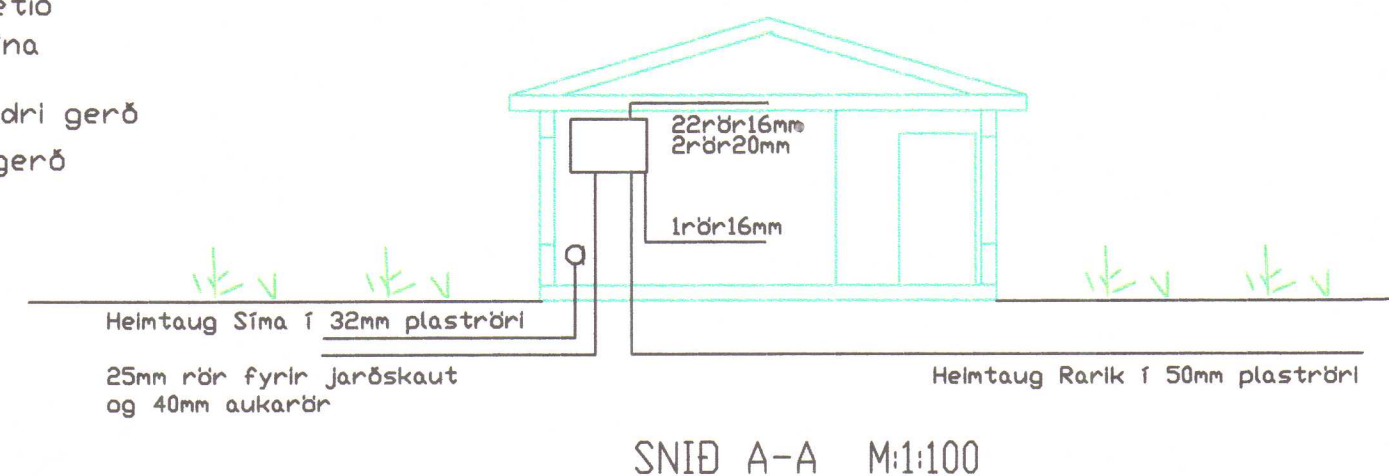

SNID A-A M:1:100

|                                                            |                   |
|------------------------------------------------------------|-------------------|
| KIRKJUHVAMMUR ÞJÁNUSTUHÚS                                  | Mkv: 1:50 1:100   |
| HUNAPINGI VESTRA                                           | Blað 1 af 1       |
| Ársell Daníelsson lögg.rafv.taki/hönnuður                  | Dags: Febr., 2004 |
| Höfðabraut 15 530 Hvamstanga sí:451-2466/853-1866/893-1866 |                   |