




Grunnmynd 1. hæð - 2.hluti

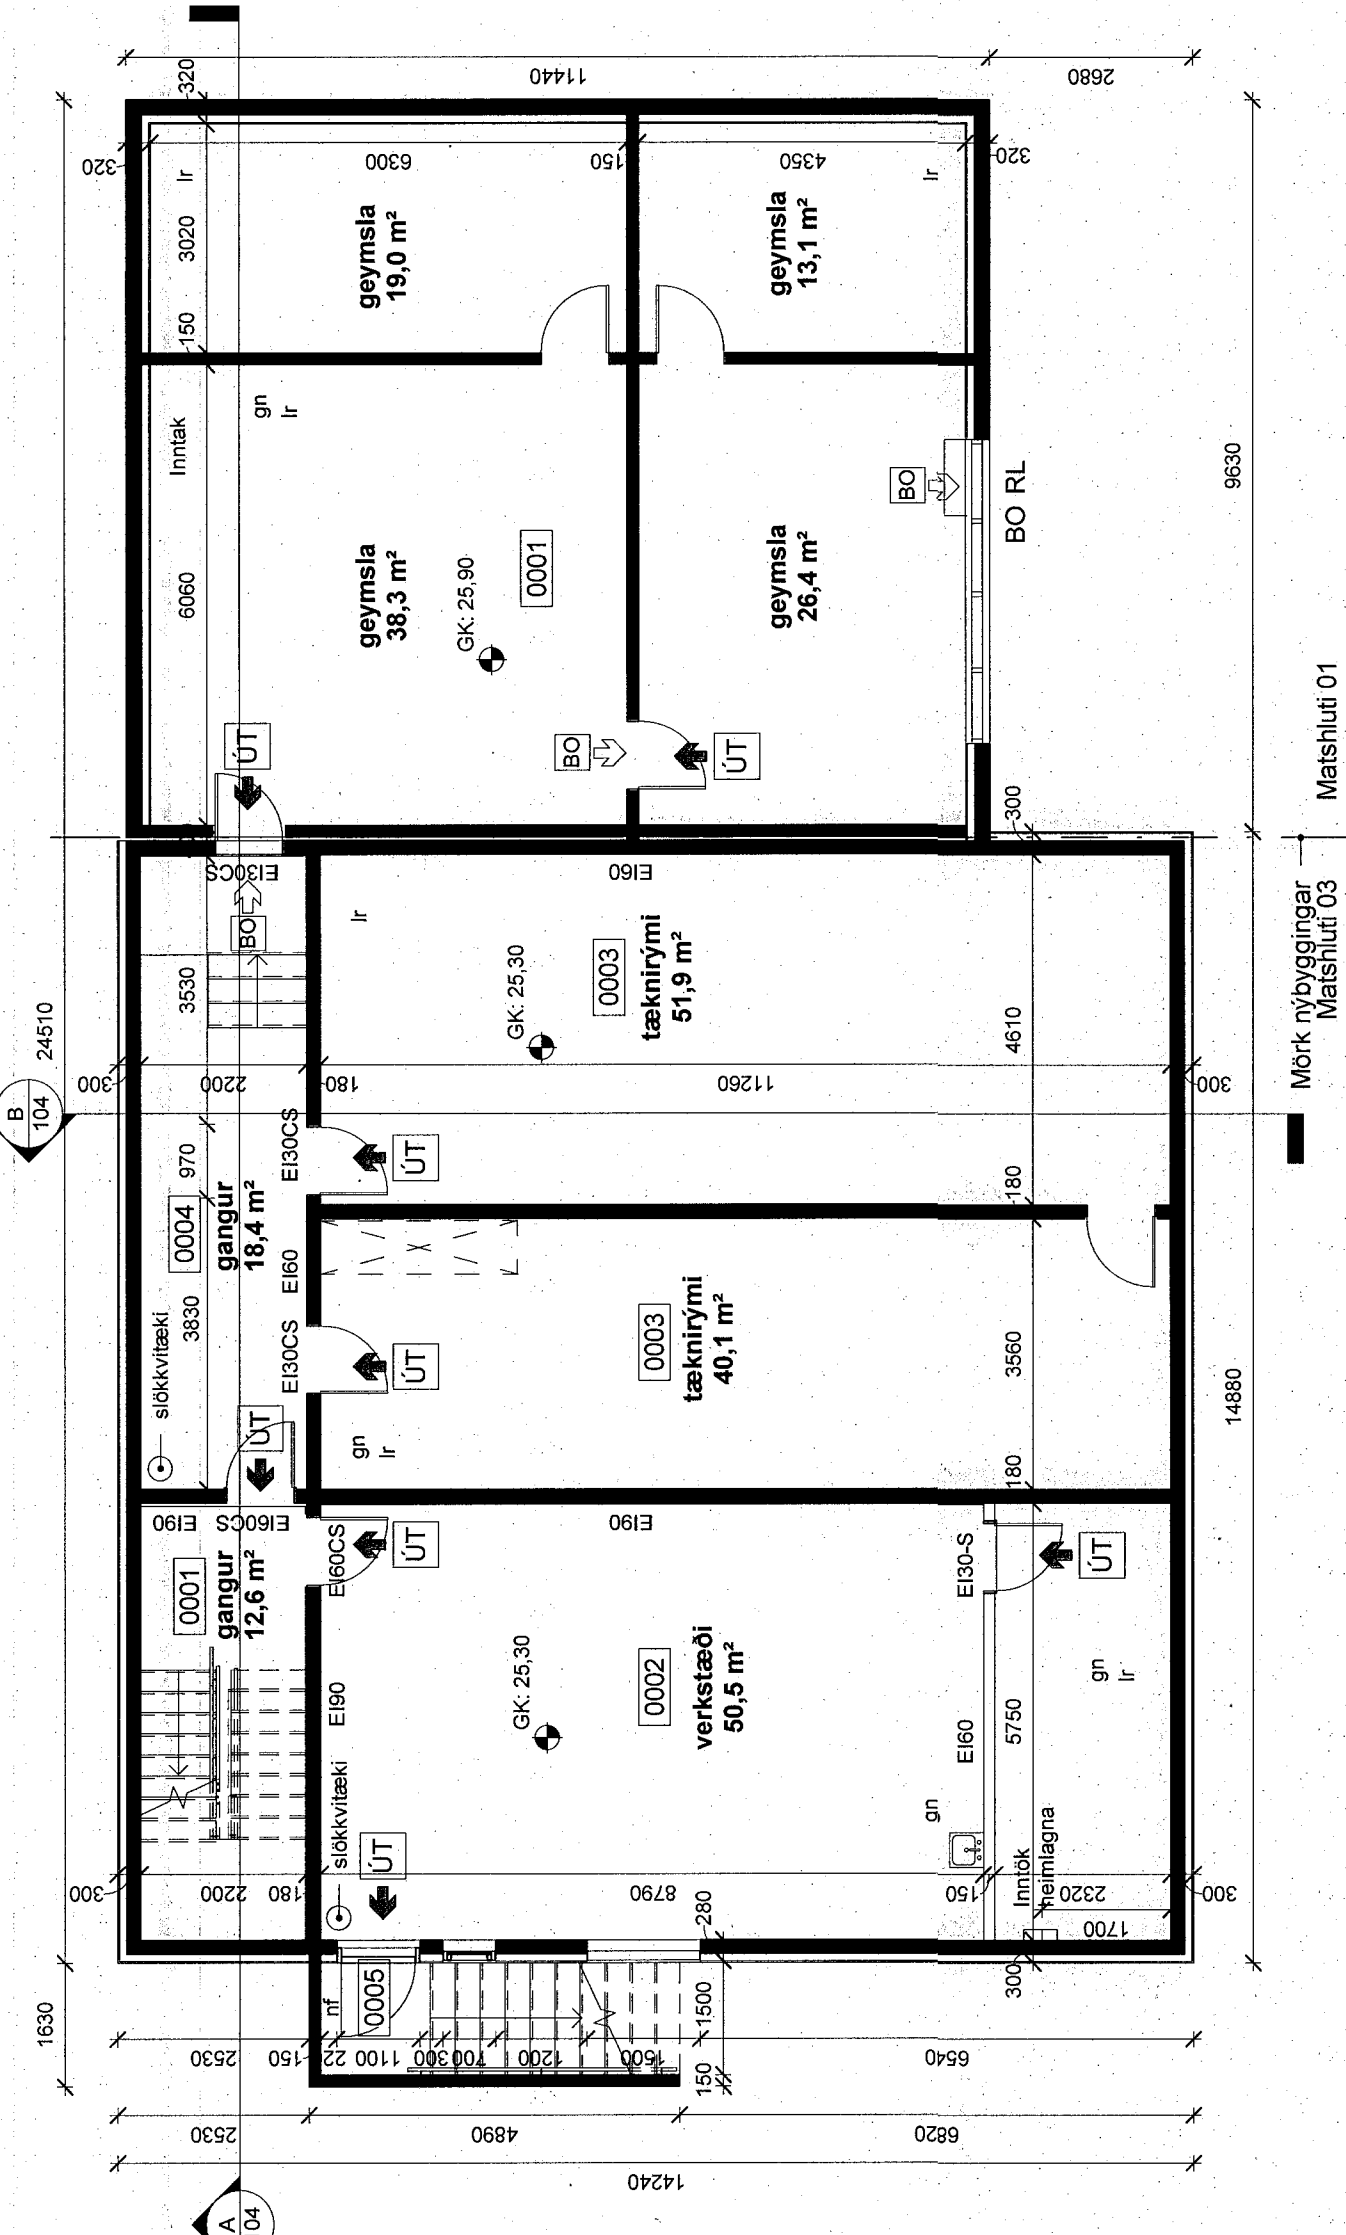

Grunnmynd Kjallari