




Snið A

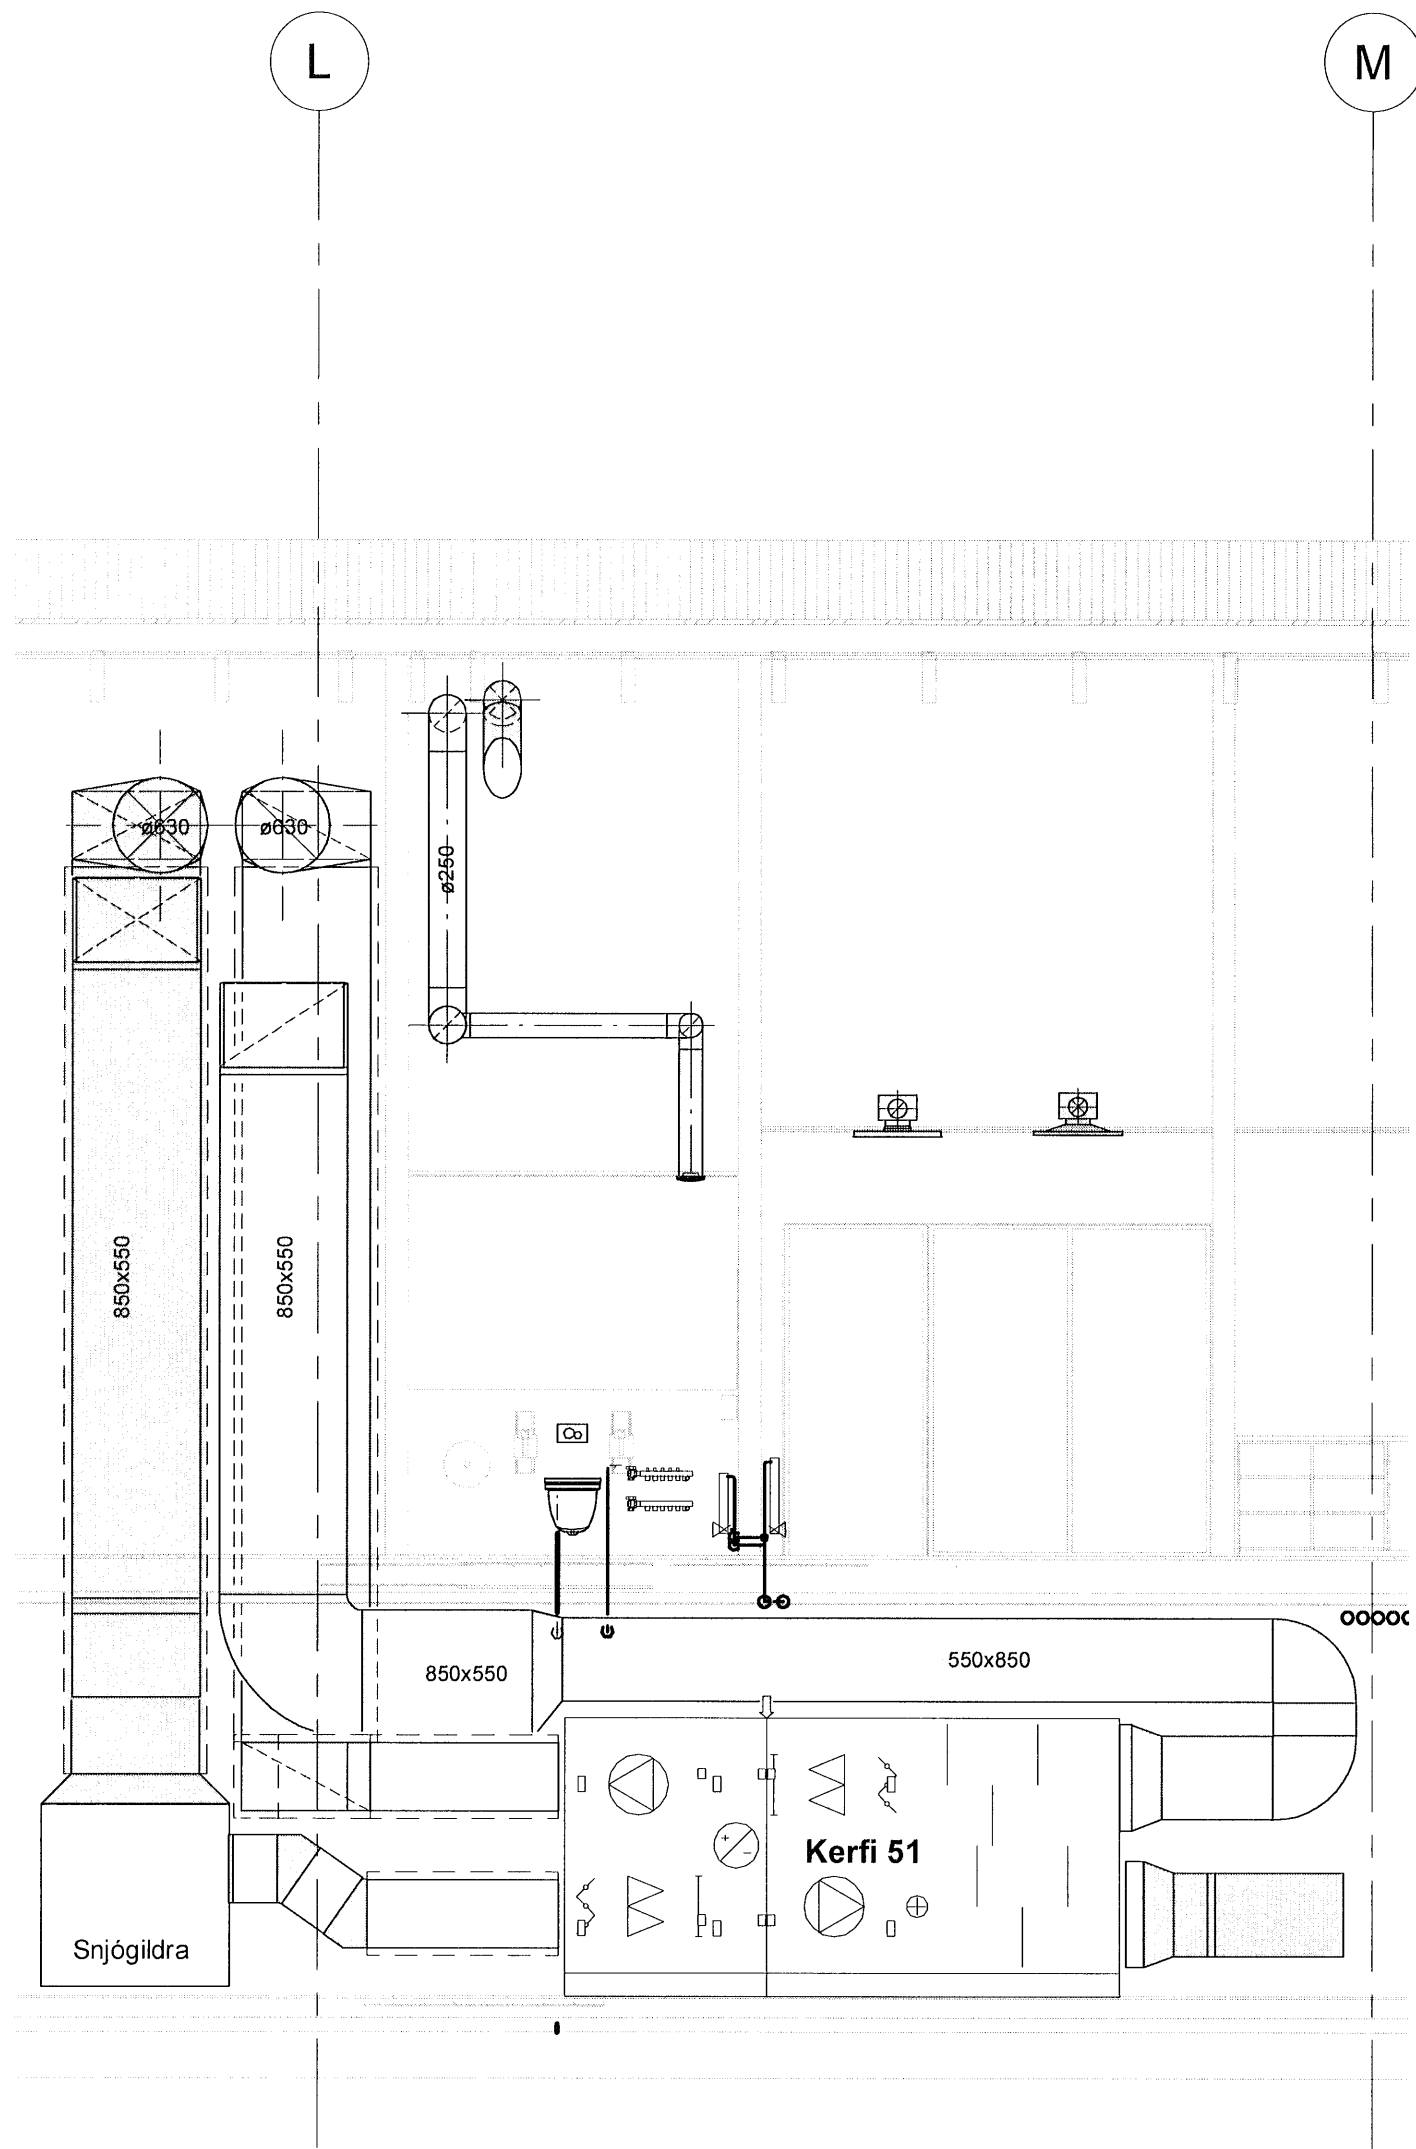


Snið B

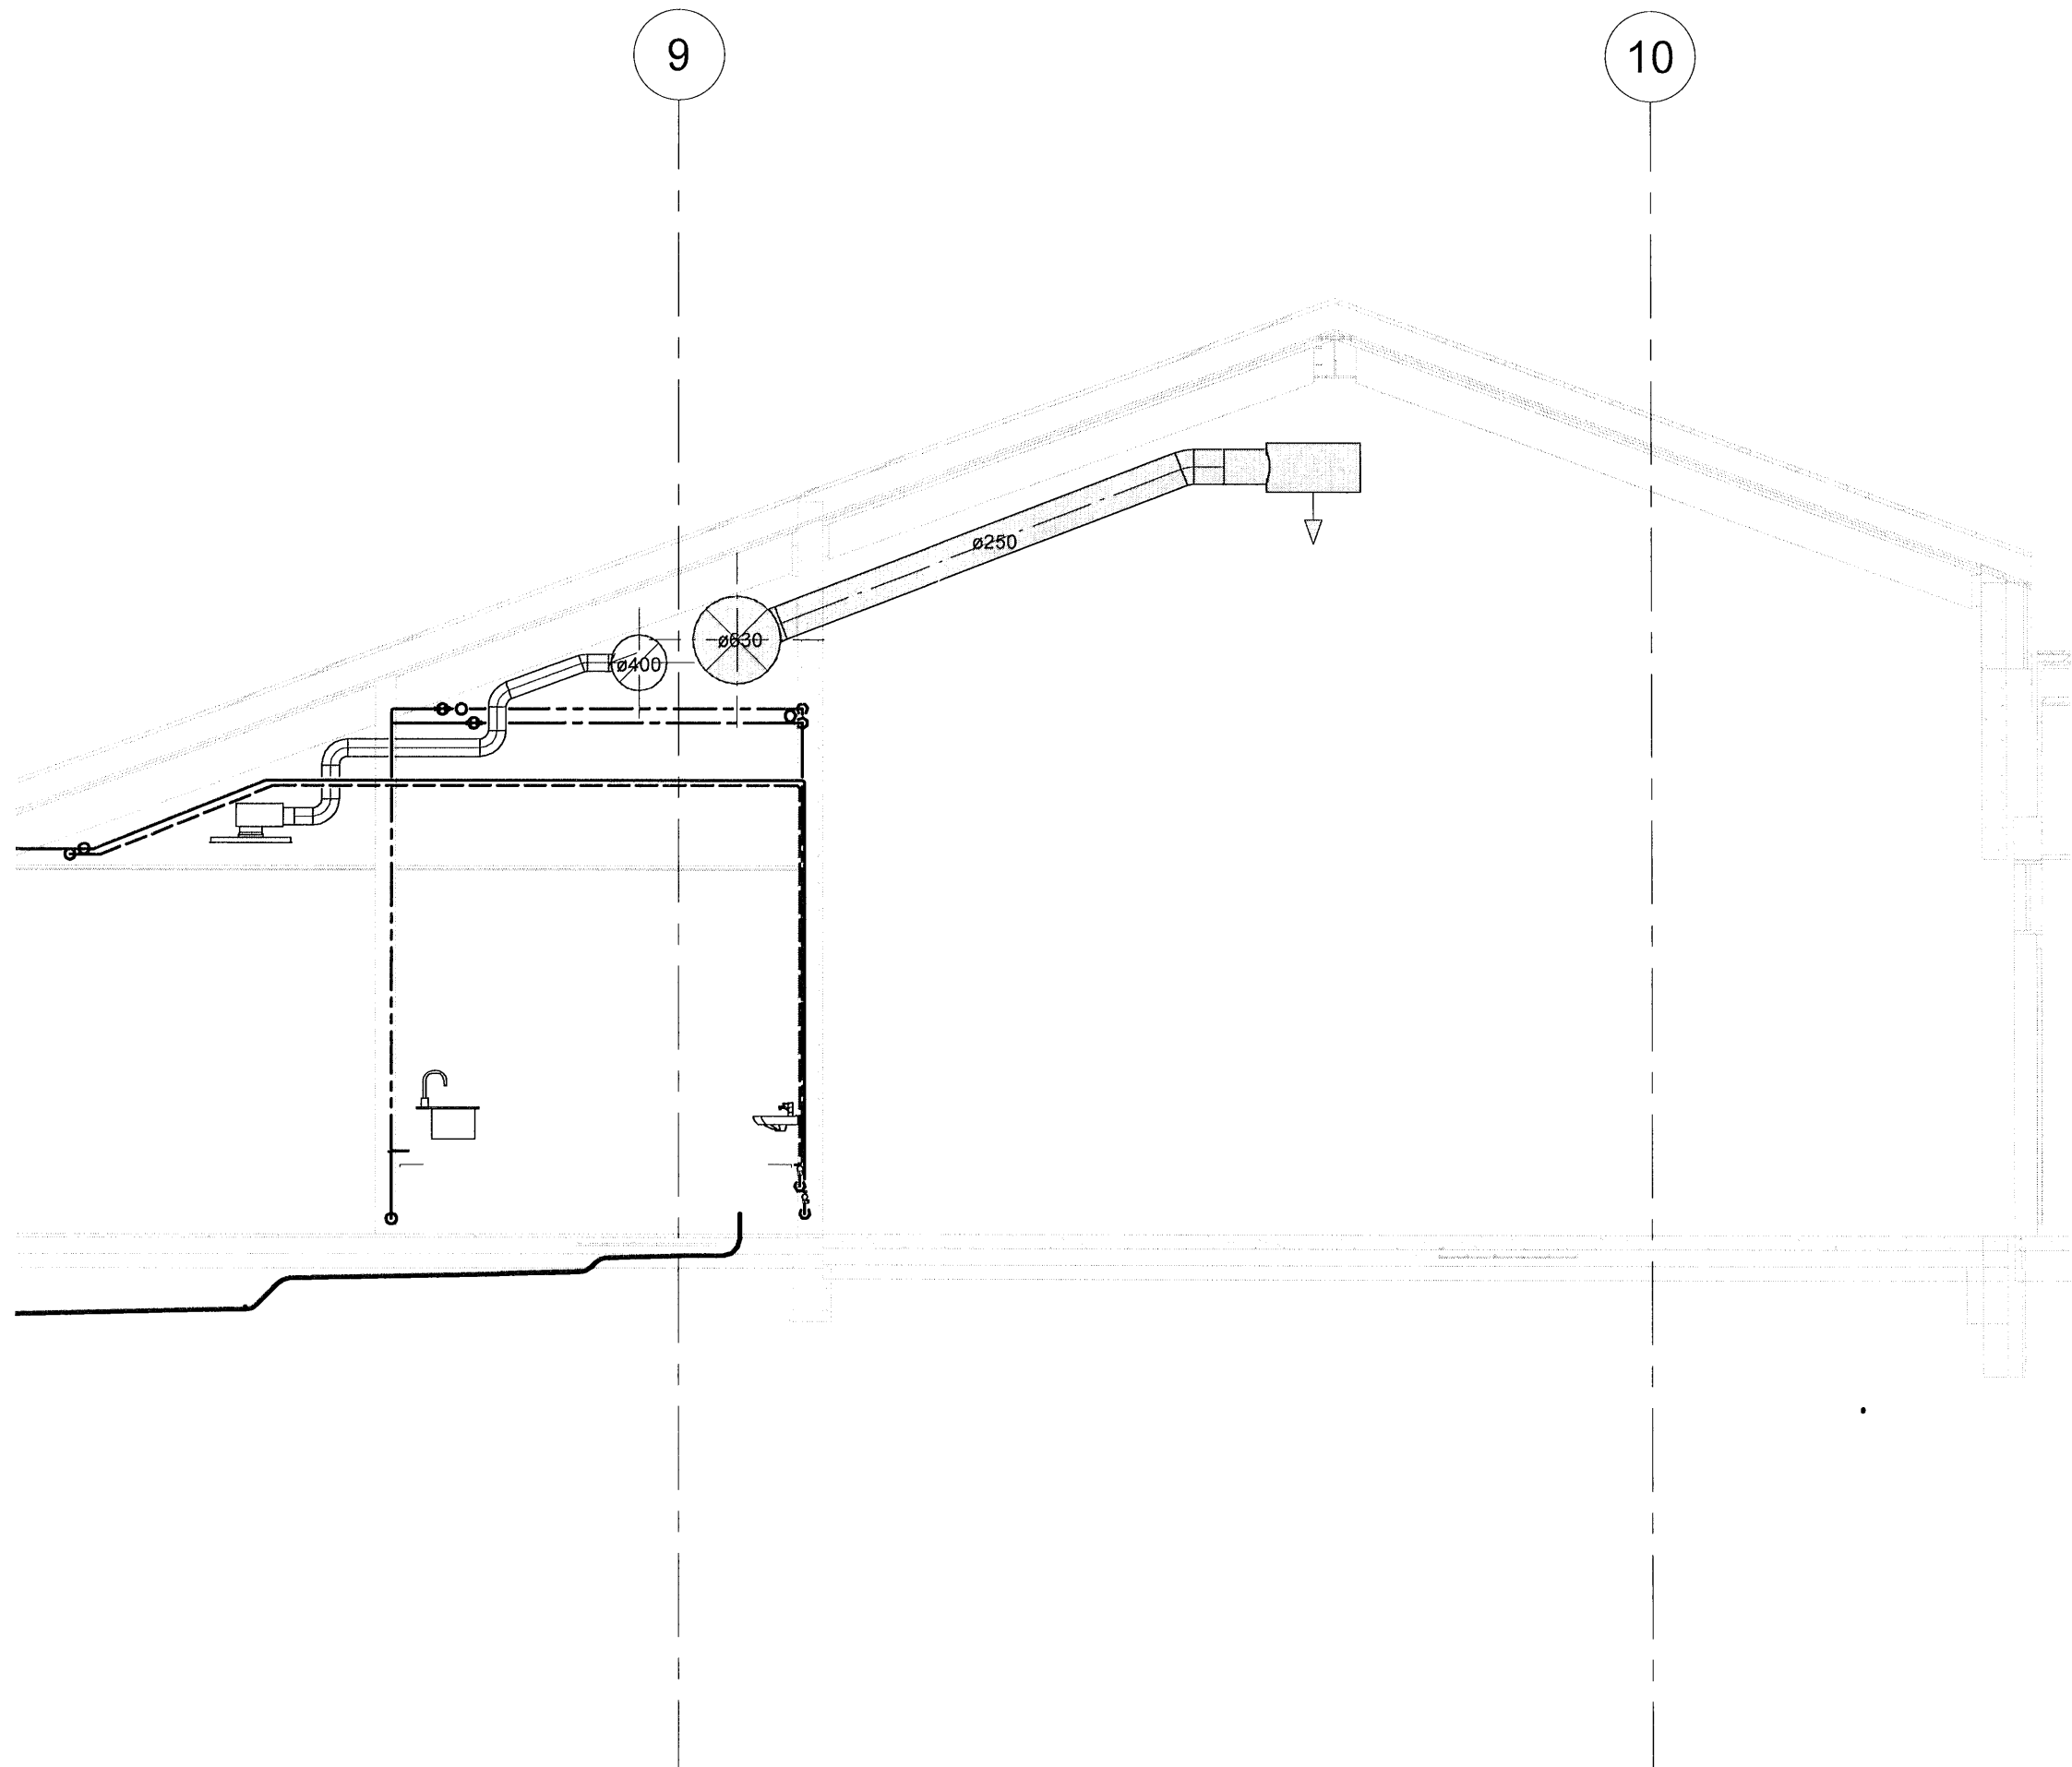

Snið C

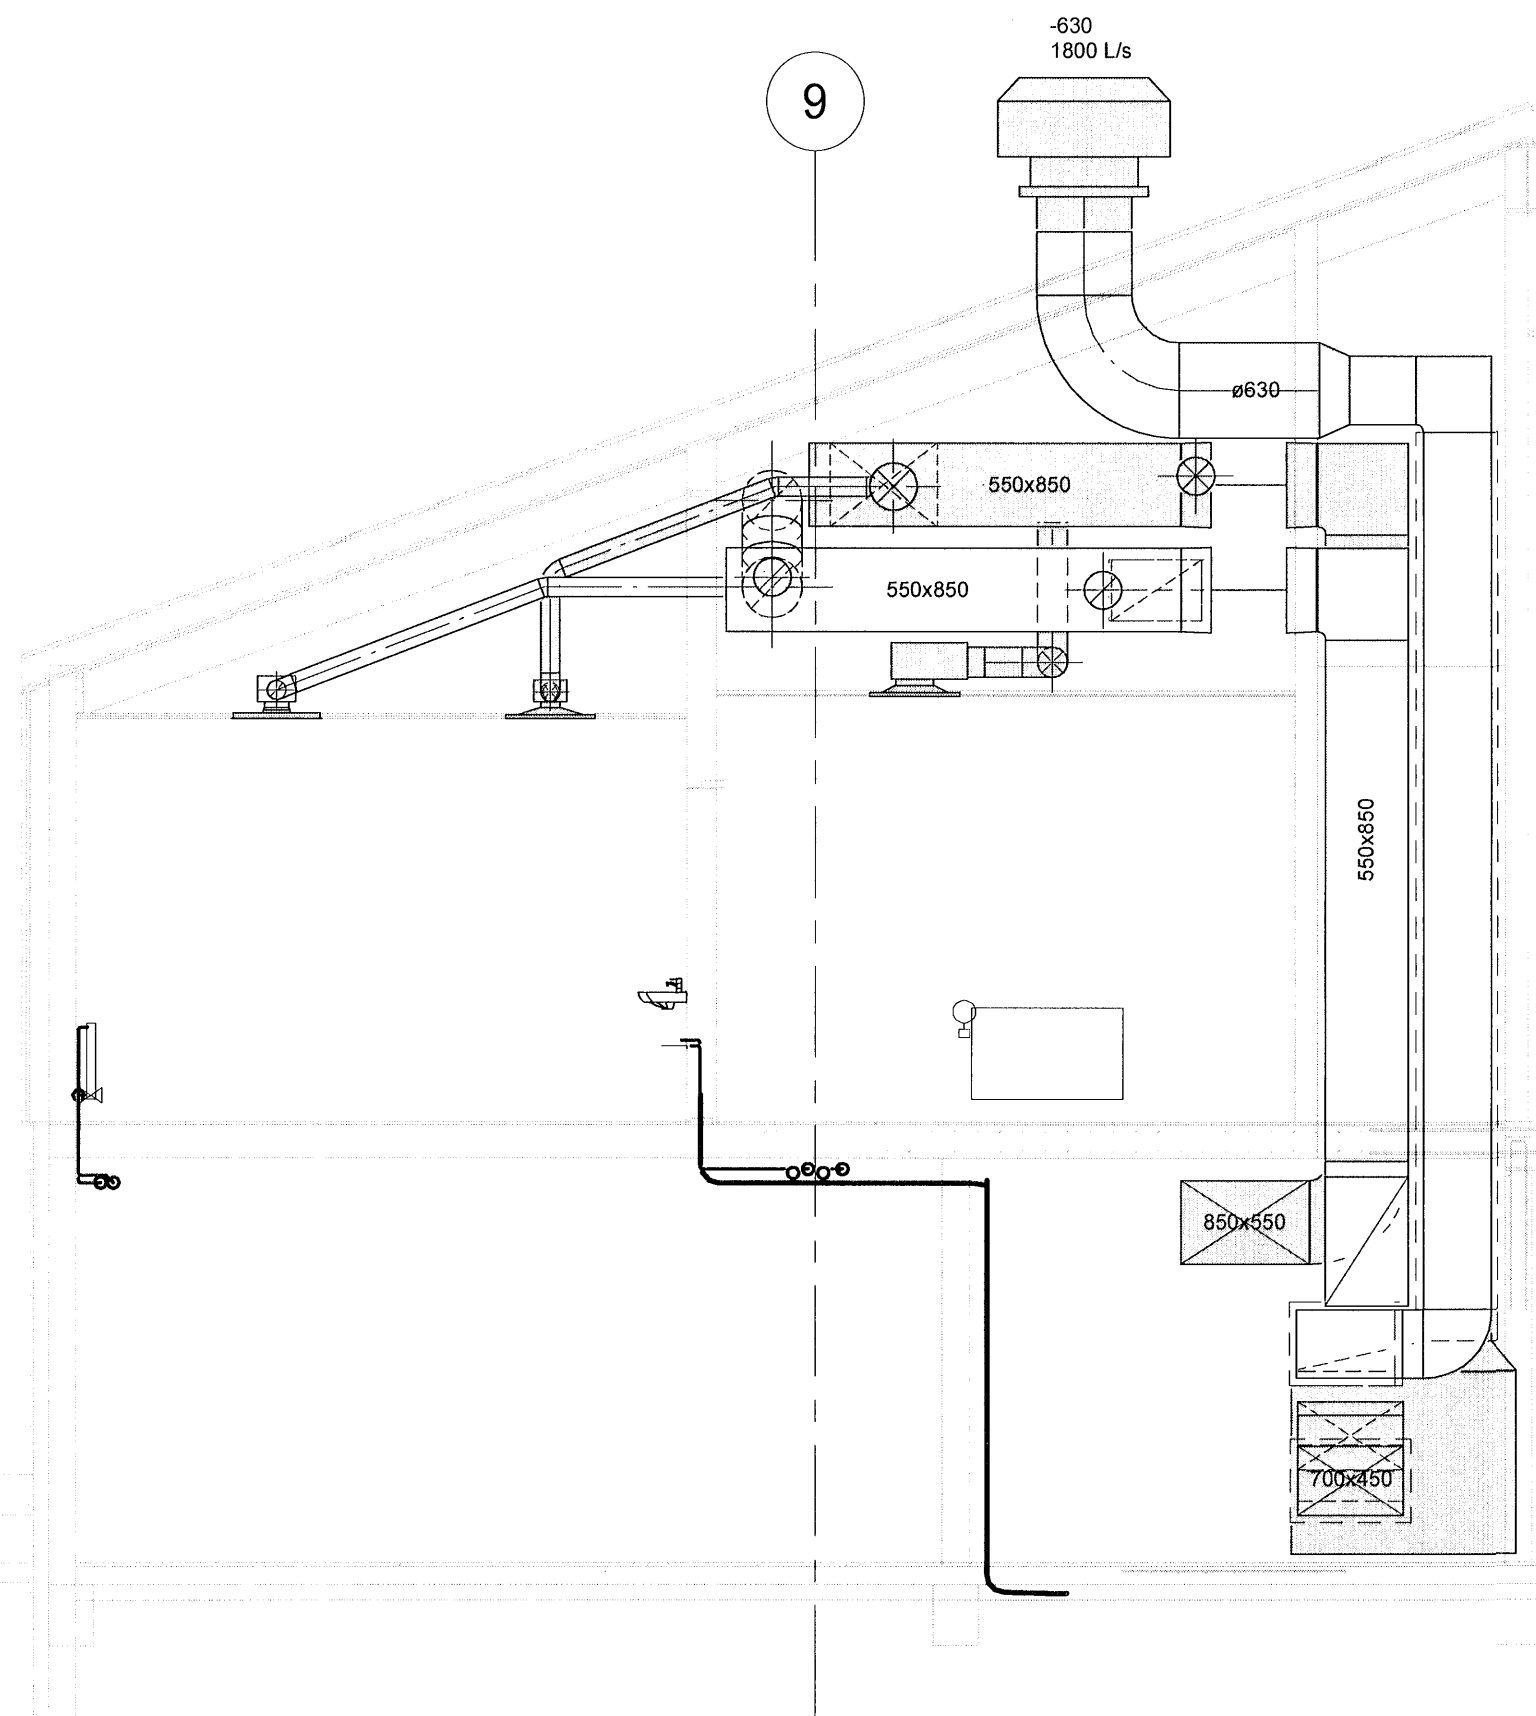

Snið D

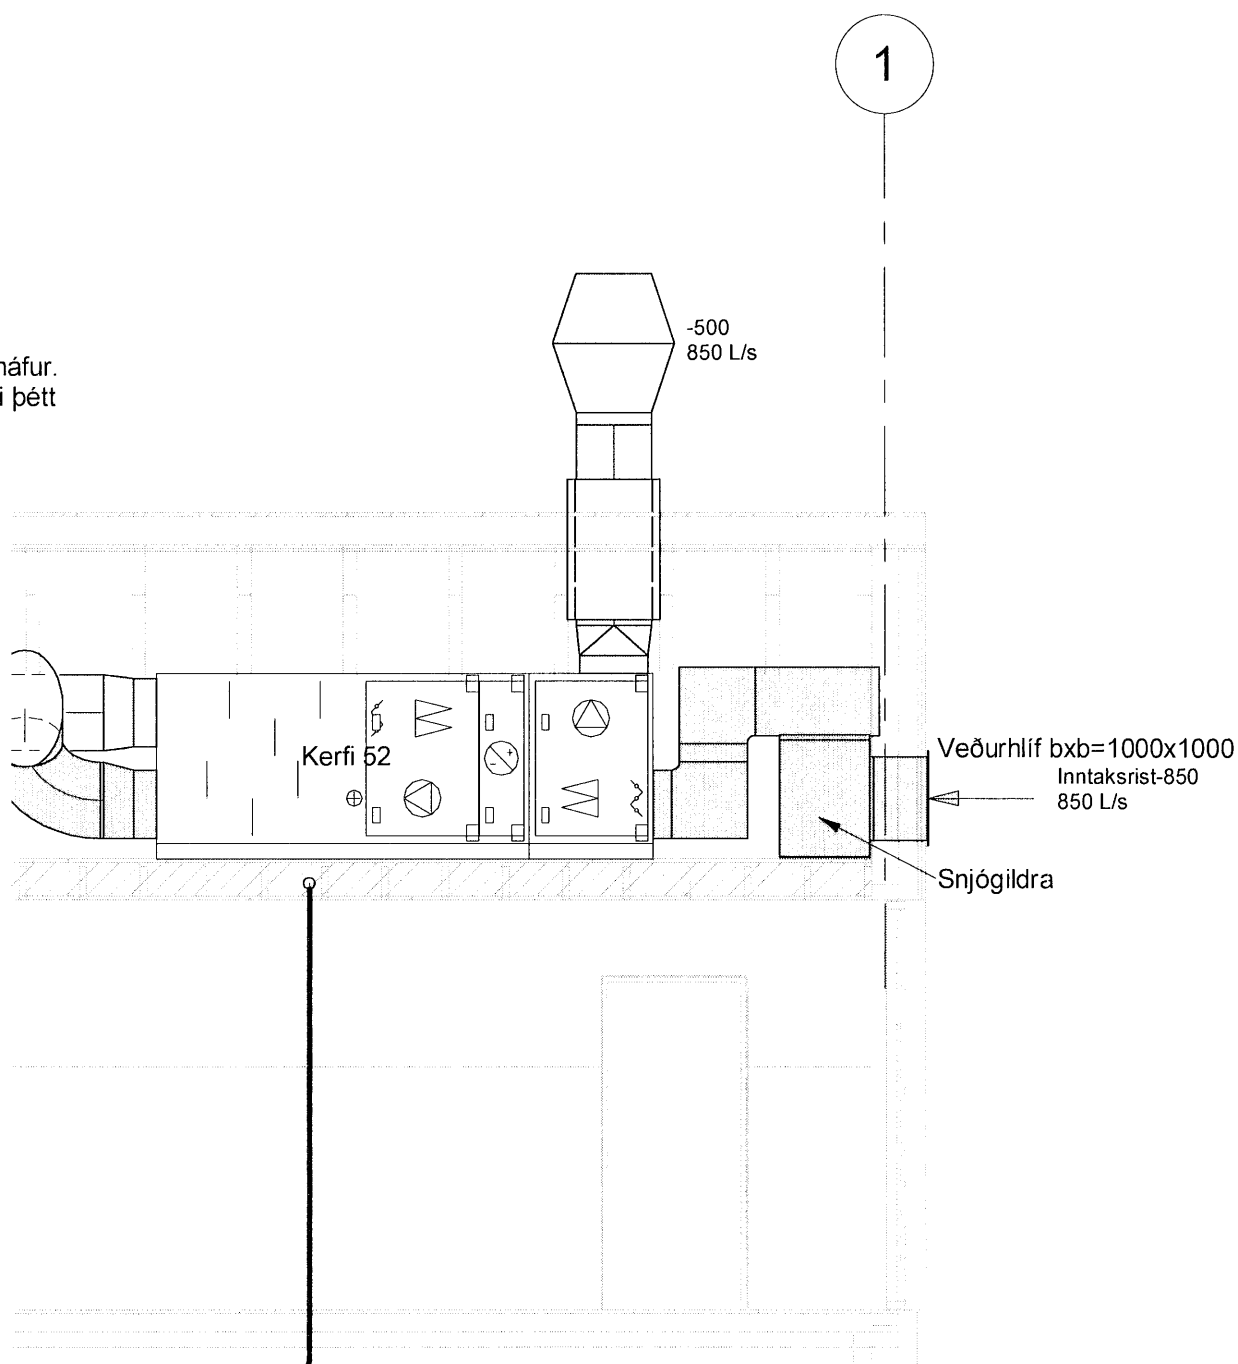


Húnaþing vestra
Samþykkt þann
20. apríl 2020
Byggingarfulltrúinn
í Húnaþingi vestra

Verkteikning

Útg. Dags. Skýring Br. af:

VA VINNUSTOFA ARKITEKTA
Borgartún 6 105 Reykjavík sími: 530 6990
vaarkitektar@vaarkitektar.is
www.vaarkitektar.is

vsÓ RÁÐGJÖF
Borgartún 20 105 Reykjavík sími: 585 9000
vso@vso.is www.vso.is

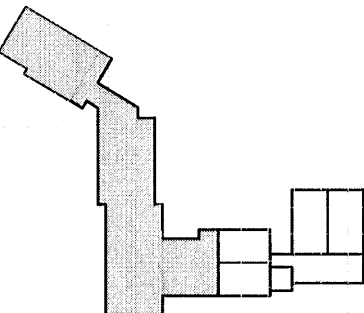

Þrifa-hita og loftræsikerfi
1. og 2. hæð, snið

EFN:

SAMP. HÖNNUNARSTJÓRI: Magdalena Sigurðardóttir KT: 260485-2459

Grunnskóli Húnaþingi vestra, viðbygging
Kirkjubraut 1, Hvammstanga

VERKKAUPI: Húnaþing Vestra

KENNITALA VERKKAUPA: 570480-0149

19300 L1-S-01

MÆLIKVARDI: FRUMSTÆRD BLADS: A1

TEIKNAD AF: GÁ YFIRFARID: EH

DAGSETNING: 20.02.2020

ÚTGEFANDI: Kjartan Helgason KENNITALA: 300857-5909

0 0,5 1 1,5 2 2,5
m

ATH: Öll mál skulu tekið á staðnum áður en smíði hefst.
Ösamræmi í gögnum skal án tafar tilkynna skriflega til hönnuða.

Tekning þessi er gefin út af undirrituðum fyrir hönd hönnuðar.
Tekningur má ekki afrita með meirum hætti, að hluta til eða í heild án skriflegs leyfis höfundar.