



Kerfismynd

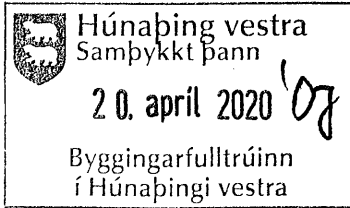

Verkteikning

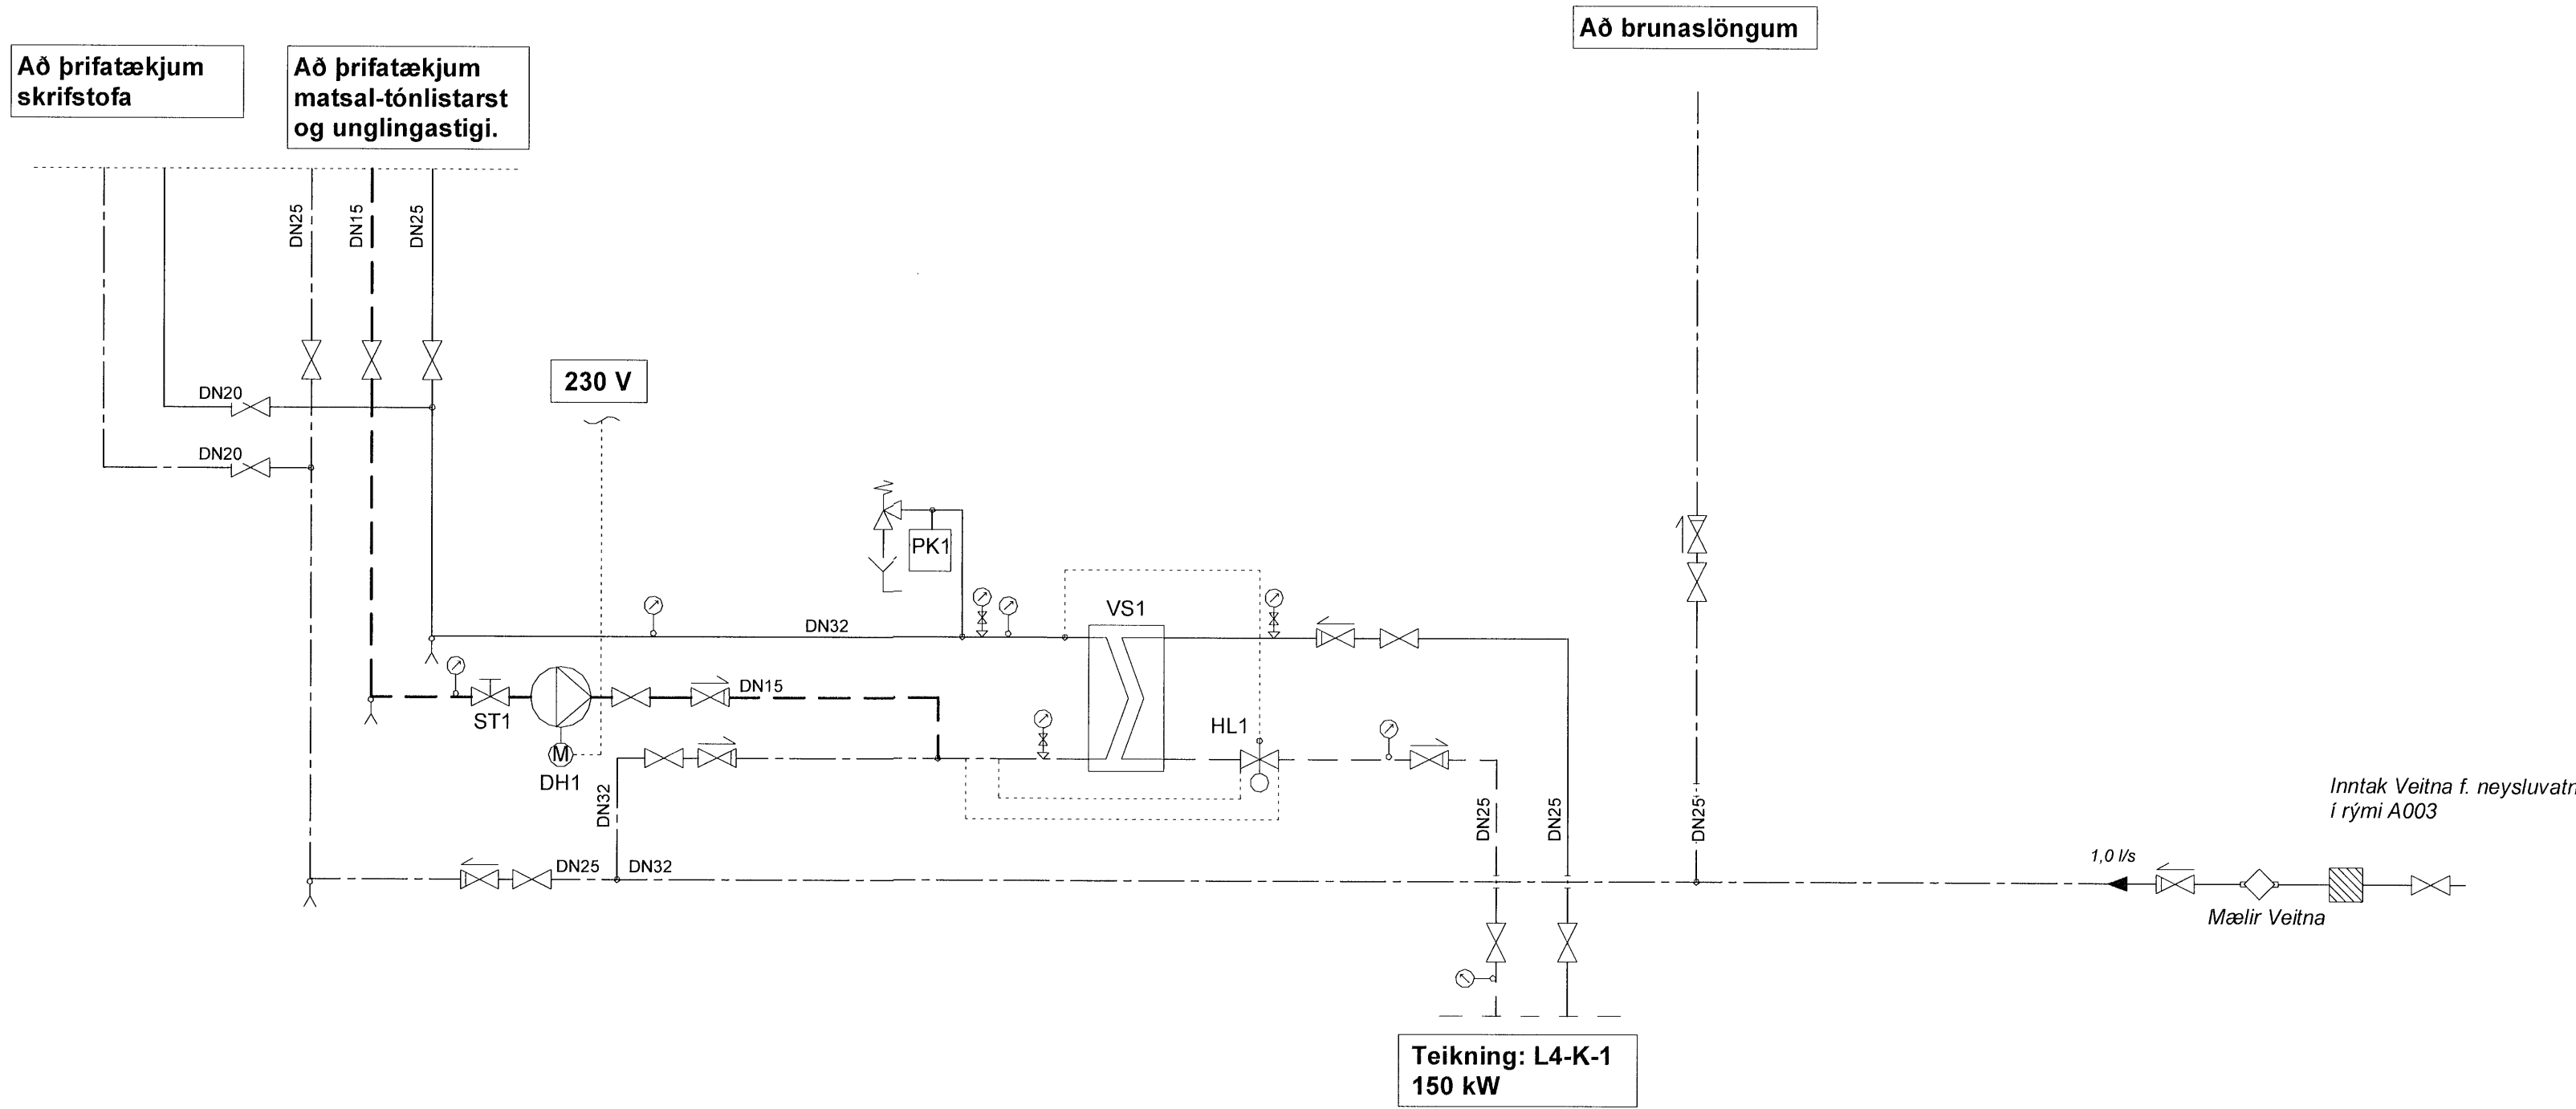

Tækjalisti:

Tæki	Heiti	Tæknilýsing
Kerfi 31, Neysluvatnshitun		
DH	1	Dæla
HL	1	Hitaábyrður loki
PK	1	Þenslukur
ST	1	Stíllloki
VS	1	Varmaskiptir

Kerfislýsing:

Yfirlit:

Inntak vatnsveitu er sameiginlegt fyrir alla bygginguna. Heitt neysluvatn er upphitað kalt vatn, hitað í varmaskipti með hitaveitu. Heitt neysluvatn er upphitað kalt vatn.

Kerfi 31, Neysluvatnskerfi:

Upphitun neysluvatns er með hitaveitu í varmaskipti (VS1). Upphitun neysluvatns stjórnast af hitastýrðum loka (HL1) viðmóðunarhitastig er 65°C. Hringrásardælan (DH1) hringrásar vatni gegnum stöfnögn og varmaskipti, dælan gengur stöðugt. Rennsli í hringrásarlöngnum er stíll með hitastýrðum lokum (HLx) þannig að biðtími eftir heitu vatni úr blöndunarækjum verði ekki óeðlilega langur. Blöndun vatns í ræsjörnum er með sjálfvirkandi blöndunarlokum með hámarkshitaöryggi. Við ræstivaska og í mótneytiseldhúsi er hitastigi (65°C).

Útg.	Dags.	Skýring	Br.af:
VA VINNUSTOFA ARKITEKTA Borgartún 6-105 Reykjavík sími: 530 6990 vaarkitektar@vaarkitektar.is www.vaarkitektar.is VSÓ RÁÐGJÖF Borgartún 20 105 Reykjavík sími: 585 9000 vso@vso.is www.vso.is Þrífakerfikerfi Kerfismynd , kerfi 31 EFNI: SAMÞ: HÖNNUNARSTJÓRI: Magdalena Sigurðardóttir KT: 260485-2459 Grunnskóli Húnaþingi vestra, viðbygging Kirkjubraut 1 , Hvammstanga VERKKAUPI: KENNITALA VERKKAUPA: 570480-0149 19300 L3-K-01 MELIKVARDI: TEIKNAD AF: GA DAGSETNING: 20.02.2020 ÚTGEFANDI: Kjartan Helgason FRUMSTÆRÐ BLAÐS: A1 YFIRFARIB: EH KENNITALA: 300857-5909 ATH: Öll mál skulu tekið á staðnum áður en smíði hefst. Önnarmáli í gögnum skal án tala lýkna skriflega til hönnuðs. Tekning þessi er gefin út af undirtekiðum fyrir hönd höfundar. Tekninguna má ekki afrita með neinum hætti, að hluta til eða í heild án skriflegs leyfis höfundar.			