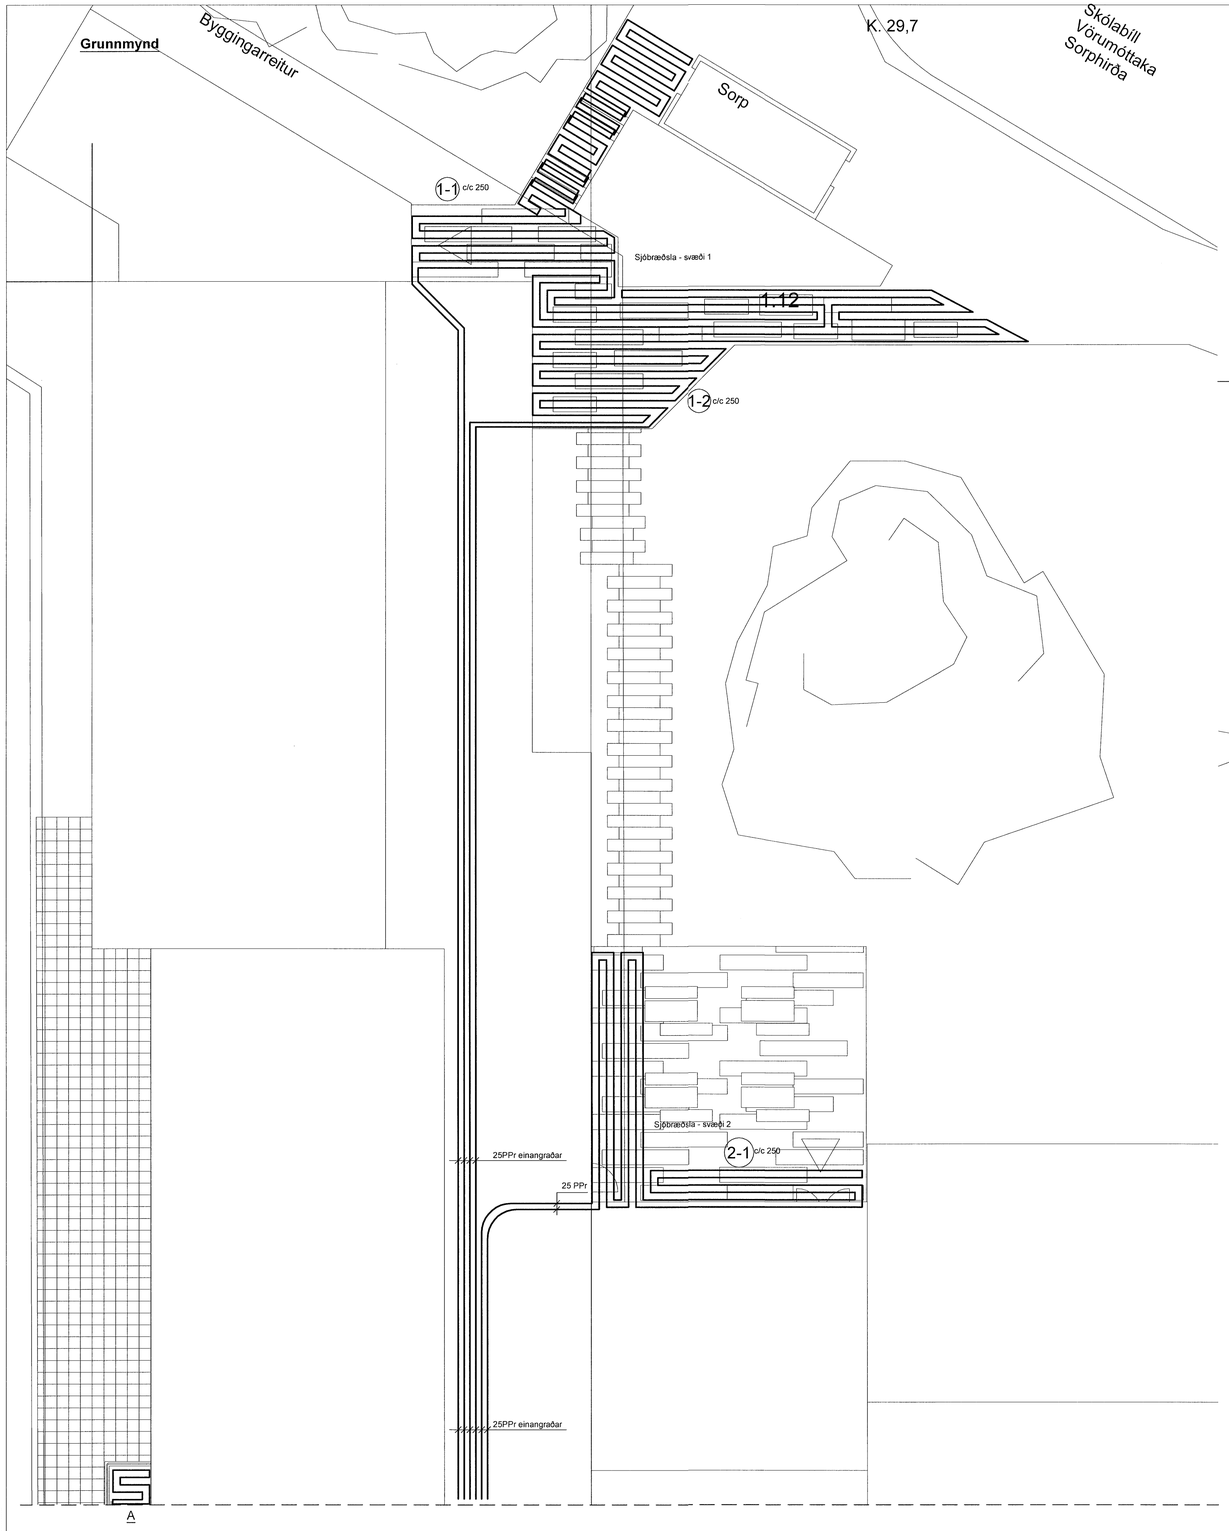

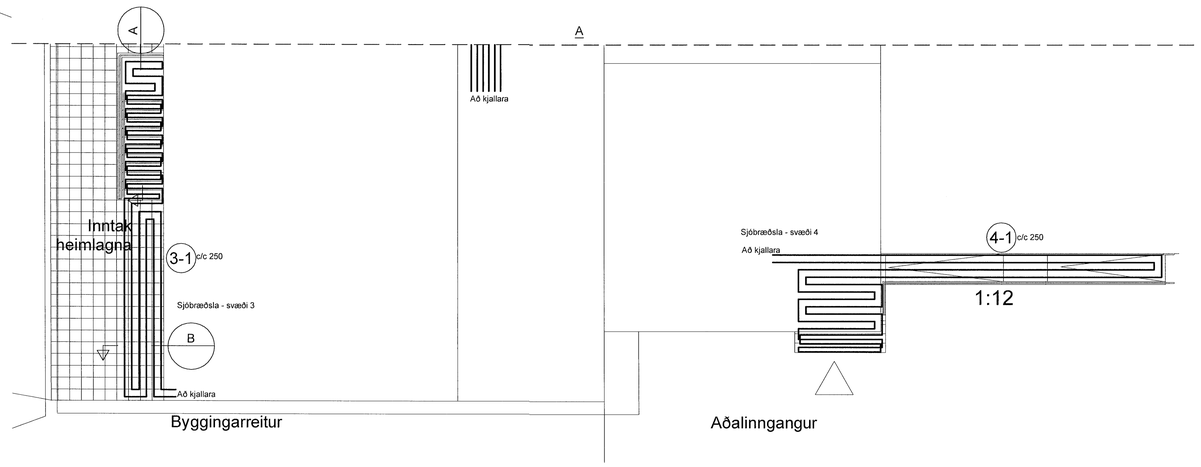

A Snið 1:20

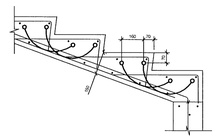

B Snið 1:20

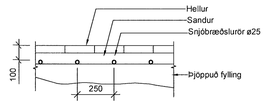

Kvarði 1:100

2 0 2 4 6 8 10m

ATH. öll mál skulu tekin á staðnum áður en smíði hefst.
Ósamræmi í gögnum skal án tafa tilkynna skriflega til hönnuða

Húnaþing vestra
Samþykkt þann
20. apríl 2020
Byggingarfulltrúinn
í Húnaþingi vestra

Verkteikning

Slaufulengdir

Nr.	lengd (m)
Svæði 1:	
1.1	270
1.2	225
Svæði 2:	
2.1	145
Svæði 3:	
3.1	85
Svæði 4:	
4.1	90

Almennar skýringar, sjá blað L4-K-01

Útg.	Dags.	Skýring	Br.af:

VA VINNUSTOFA ARKITEKTA
Borgartún 6 105 Reykjavík sími: 530 6990
vaarkitektar@vaarkitektar.is
www.vaarkitektar.is

VSÓ RÁÐGJÖF
Borgartún 20 105 Reykjavík sími: 585 9000
vso@vso.is www.vso.is

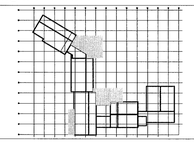

EFNI: **Snjóbræðslukerfi, grunnmynd og snið**

SAMÞ. HÖNNUNARSTJÓRI: Magdalena Sigurðardóttir KT: 260485-2459

Grunnskóli Húnaþingi vestra, viðbygging
Kirkjubraut 1 , Hvammstanga

VERKKAUPI: Húnaþing Vestra
KENNITALA VERKKAUPA: **570480-0149**

Teikninúmer	Flokkur	Teikningarnr.	Útgáfunúmer	Dags. útgáfu
19300		L4-GU-01		

MÆLIKVARÐI:	1 : 100	FRUMSTÆRÐ BLAÐS:	A1
TEIKNAÐ AF:	GÁ/ÞH	YFIRFARIÐ:	EH
DAGSETNING:	20.02.2020		

ÚTGEFANDI: Kjartan Helgason
KENNITALA: 300857-5909

Teikning þessi er gefin út af undirituðum fyrir hönd hlutaðeigandi.
Teikninguna má eku afrita með neinum hætti, að hluta til eða í heild án skriflegs leyfis höfundar.

Útprentun : í vinnslu

Vistað: 29.10.2019 14:03:53