Húnaþing vestra
Samþykkt þann
15. nóv. 2019
Byggingarfulltrúinn
í Húnaþingi vestra

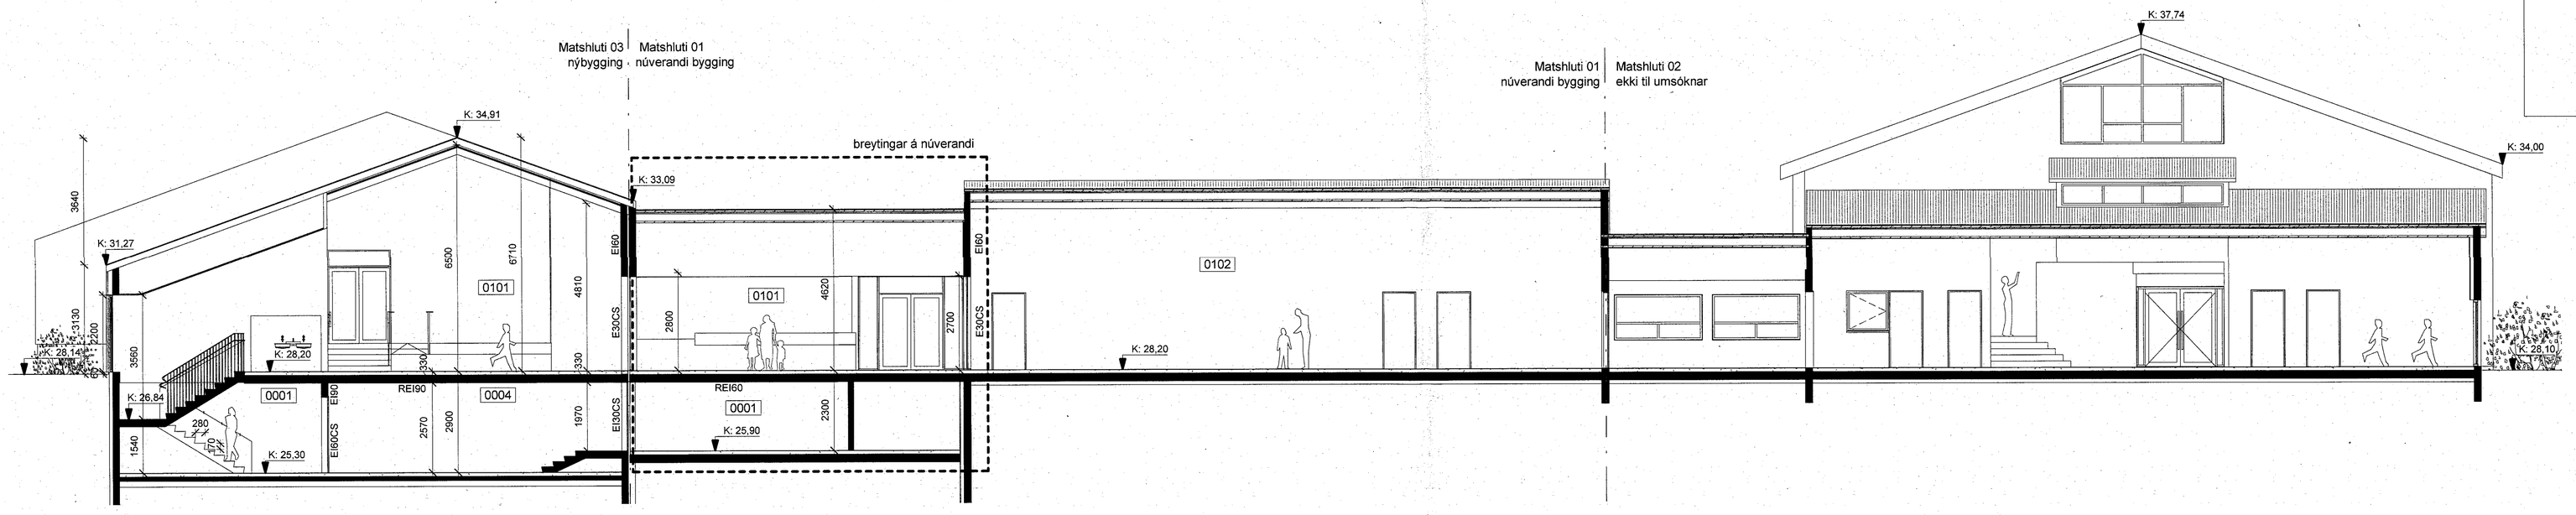

A Skurðmynd A-A
1 : 100

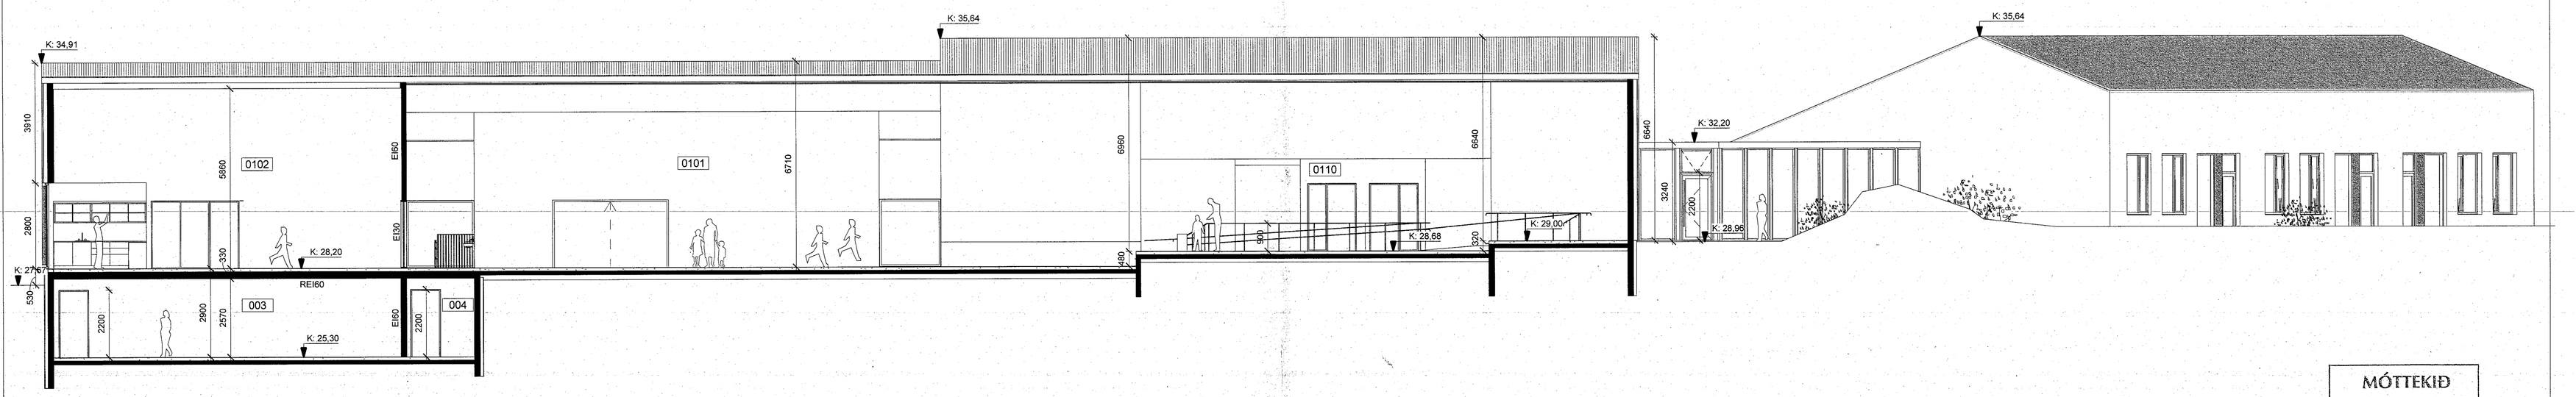

B Skurðmynd B-B
1 : 100

MÓTTEKIÐ
12. nóv. 2019
Byggingarfulltrúinn
í Húnaþingi vestra

Vottað af Vottunarstofu
EFLA
Rafræn undirritun
Elvar Ingi Jóhannesson
8.11.2019

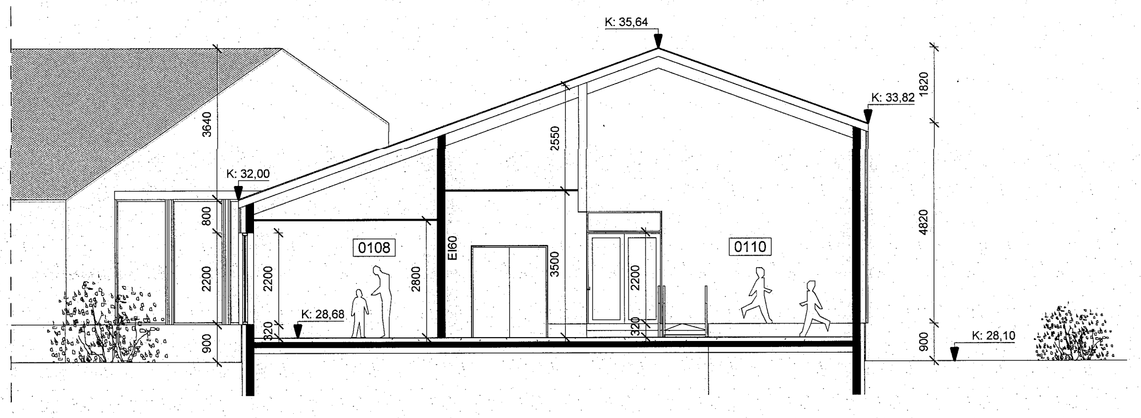

C Skurðmynd C-C
1 : 100

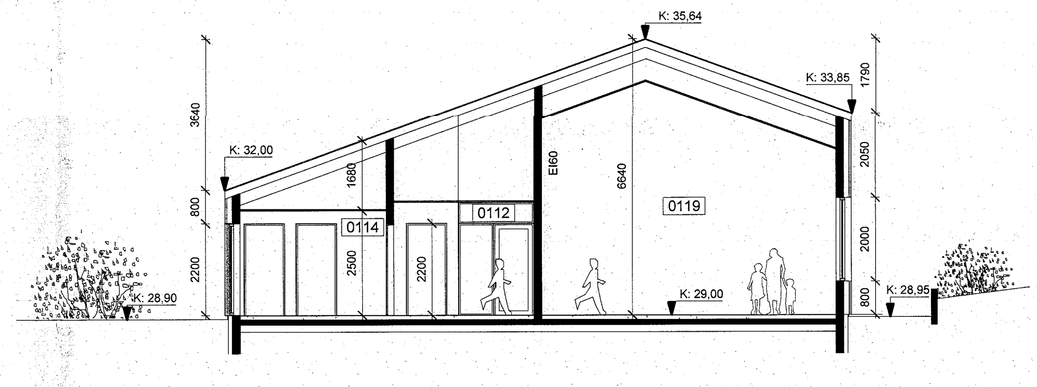

D Skurðmynd D-D
1 : 100

1:100 0 1 2 3 4 5 m

ATH. öll mál skulu tekin á staðnum áður en smíði hefst.
Ósamræmi í gögnum skal án tafa tilkynna skriflega til hönnuða

VA VINNUSTOFA ARKITEKTA
Borgartún 6 105 Reykjavík sími: 530 6990
vaarkitektar@vaarkitektar.is
www.vaarkitektar.is

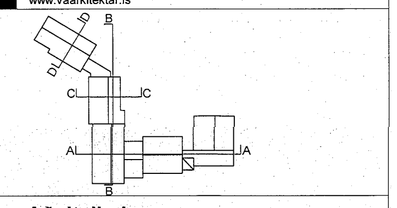

Aðalteikningar
Skurðmyndir

EFNI:

SAMÞ. HÖNNUNARSTJÓRI: Magdalena Sigurðardóttir KT: 260485-2459

Teikningar Mhl. 01 eru byggðar á teikningum Húsameistara ríkisins frá 1958.

Grunnskóli Húnaþings vestra, viðbygging
Kirkjuvegur 1, Hvammstanga

VERKKAUPI: Húnaþing vestra
KENNITALA VERKKAUPA: 540598-2829

Verknúmer:	Áfangi:	Teikningarnr:	Útgáfa:	Sagn. endurtekj:
1808		104		

MÆLIKVARÐI: 1 : 100 FRUMSTÆRÐ BLAÐS: A1
TEIKNAÐ AF: MS YFIRFARIÐ: RÓB
DAGSETNING: 08.11.2019

ÚTGEFANDI: Magdalena Sigurðardóttir KENNITALA: 260485-2459

Teikning þessa er gerð á ábyrgð undirritaðs fyrir hönd hönnuðarétta.
Teikninguna má ekki afrita né nýtum hana á annan hátt til eða í heild án skriflegs leyfis höfundar.

Útprentun: 08.11.2019
Vistað: 8.11.2019 13:11:09
Skrá: \\va-file1.va.h1.is\home$\gunnhildur\Documents\1808 Grunnskóli_local_gunnhildurT3LF5.rvt