

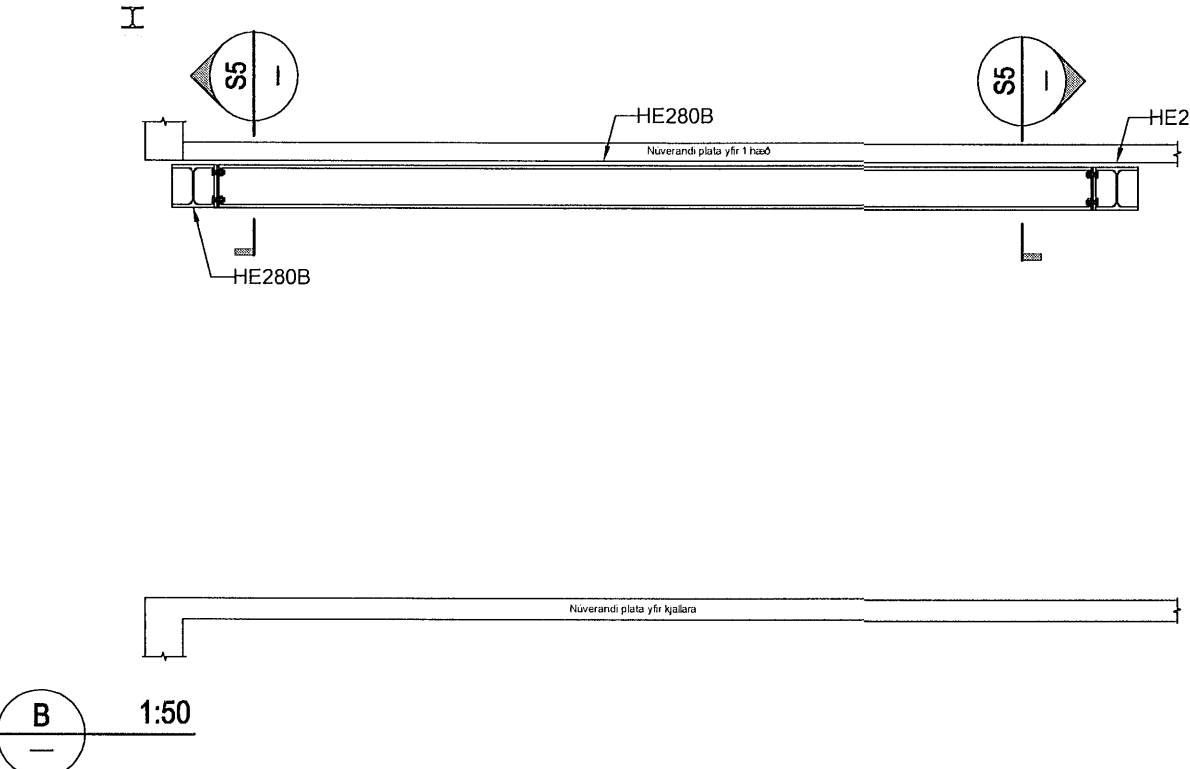
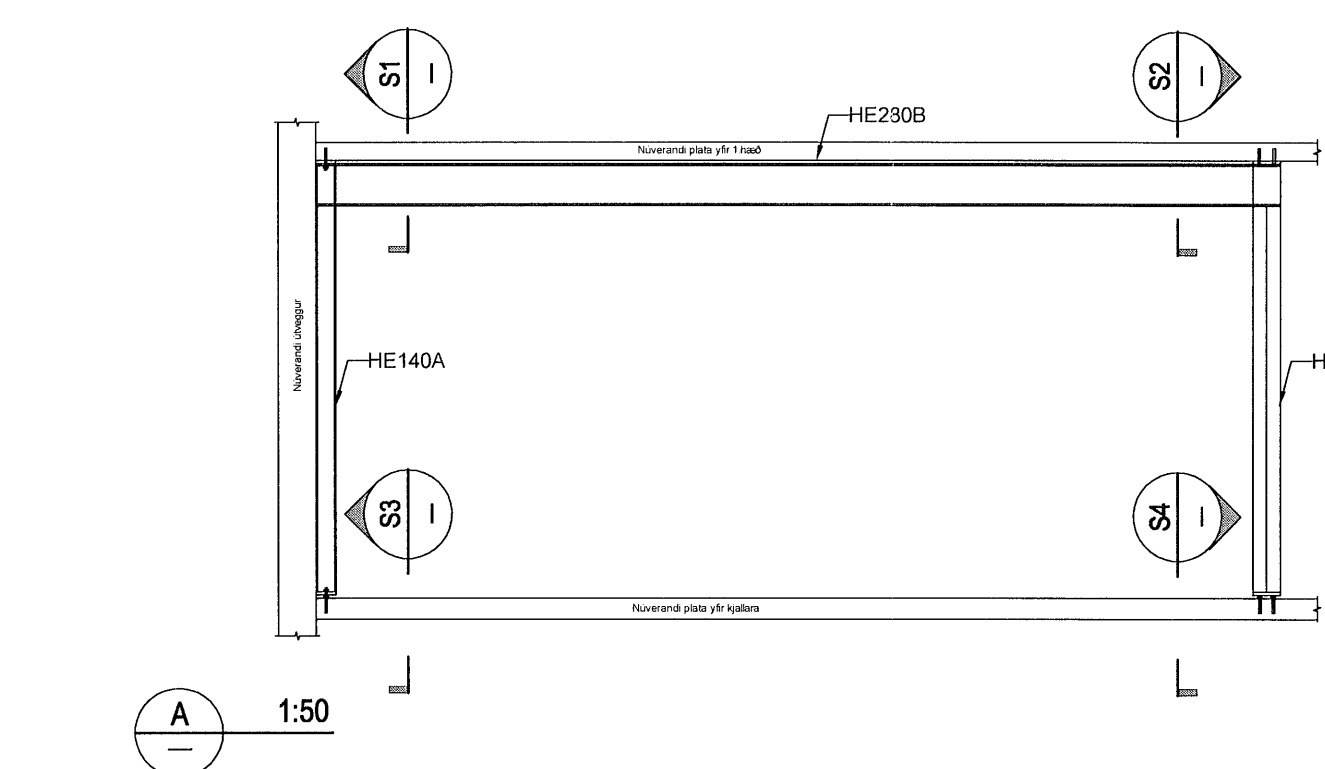
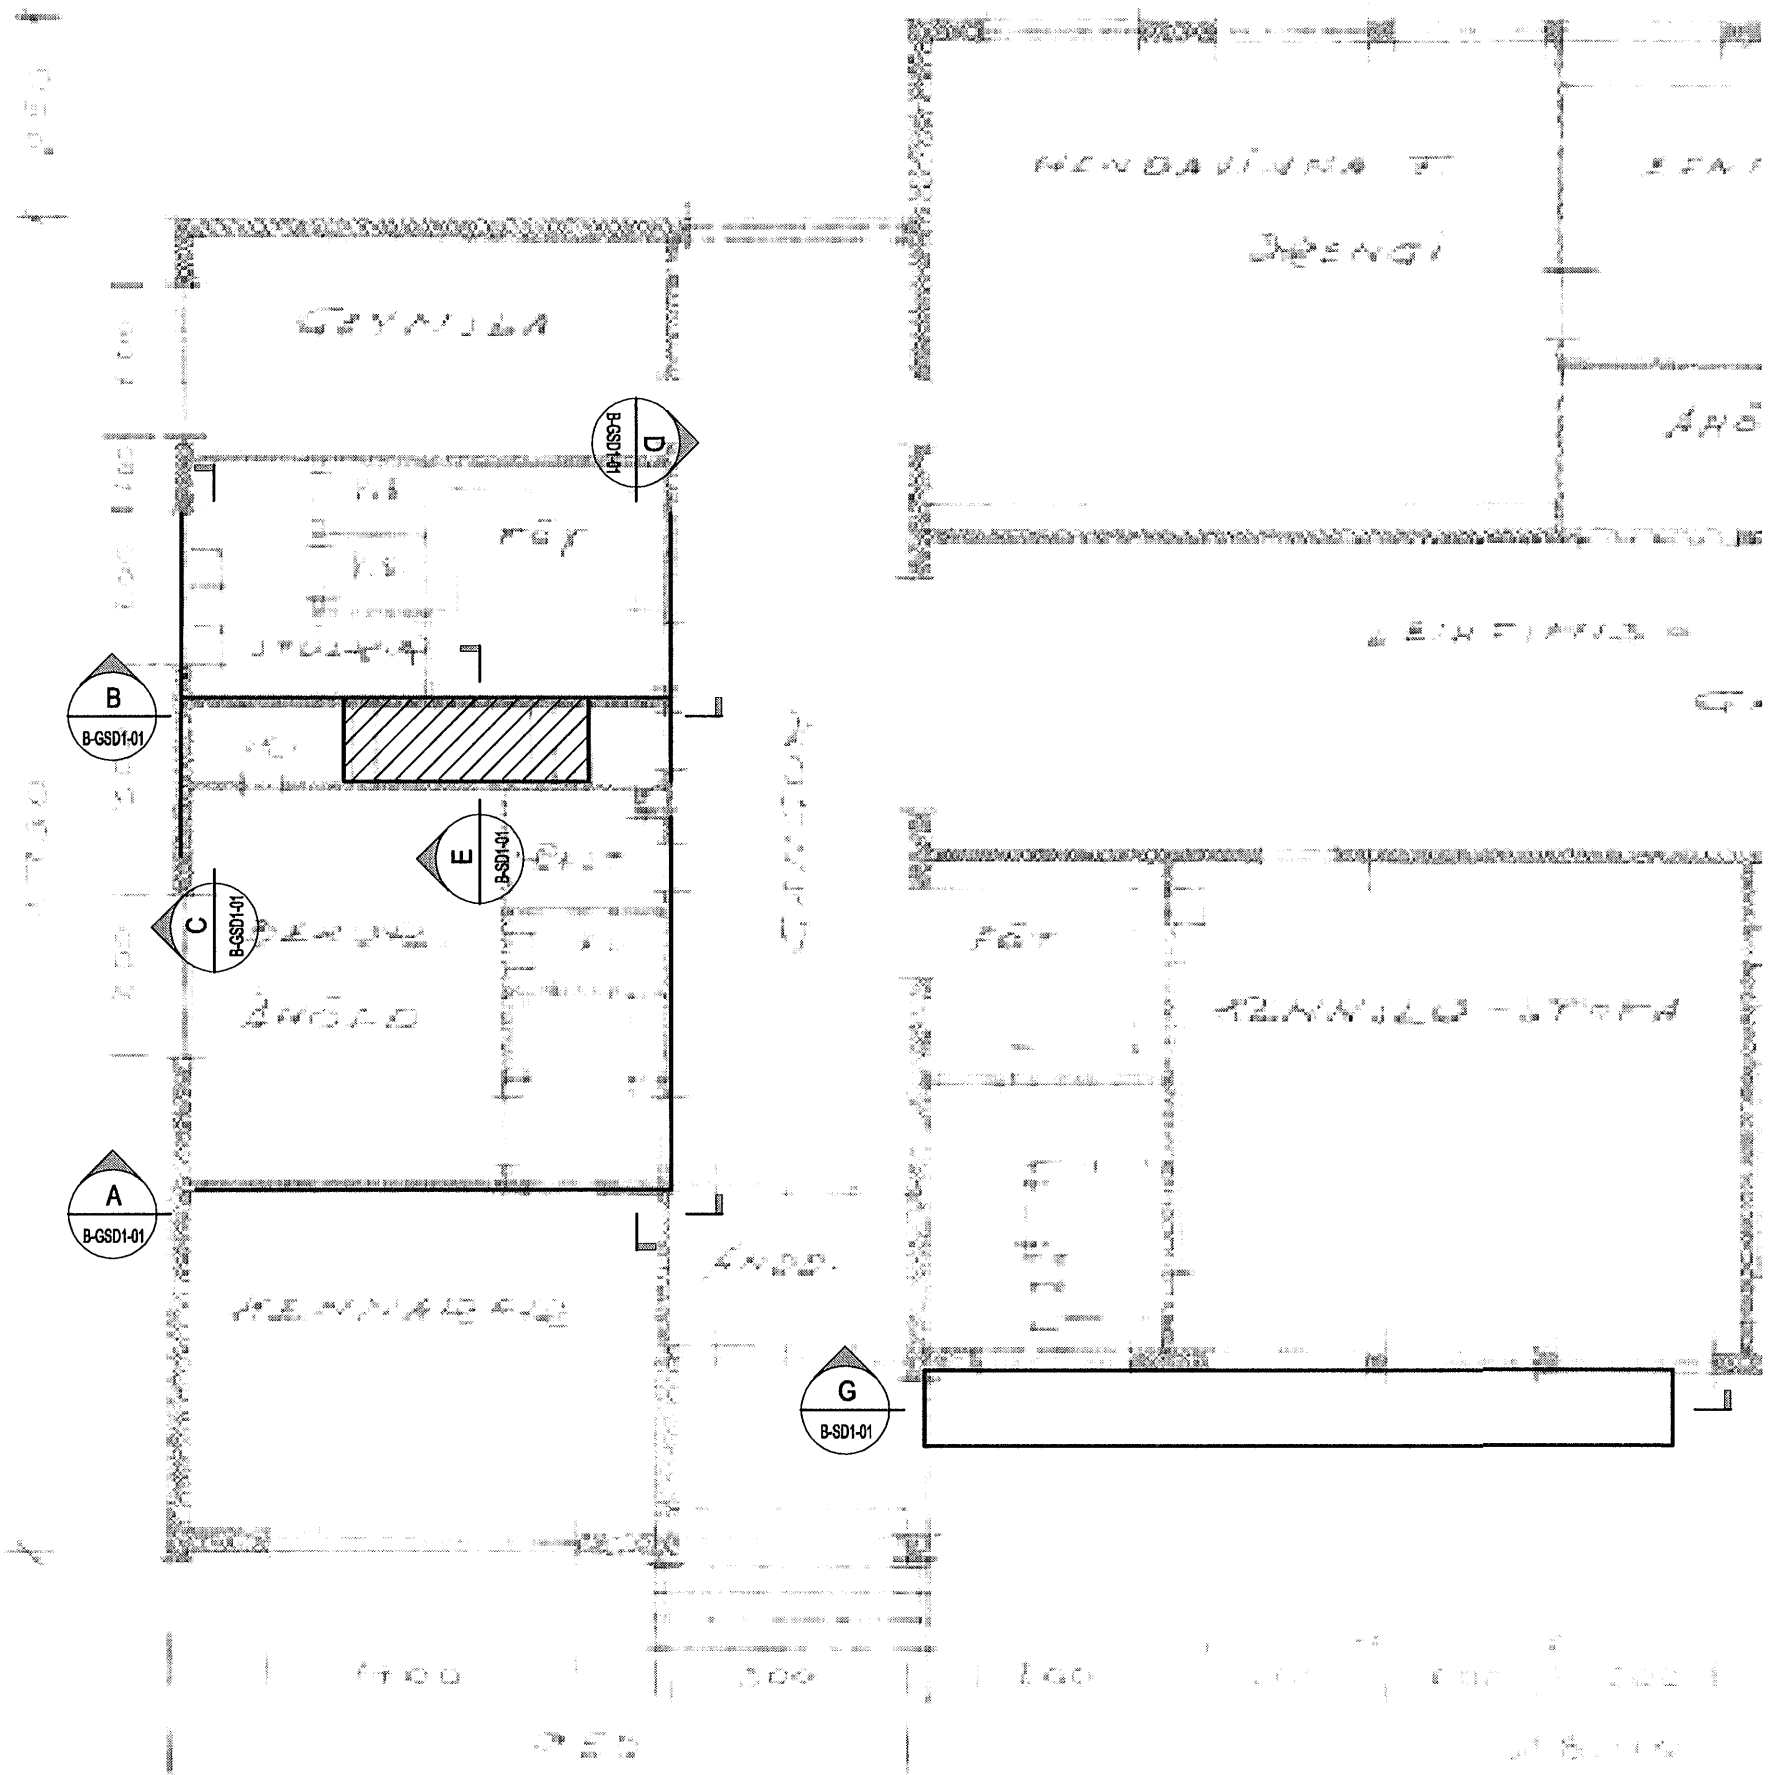
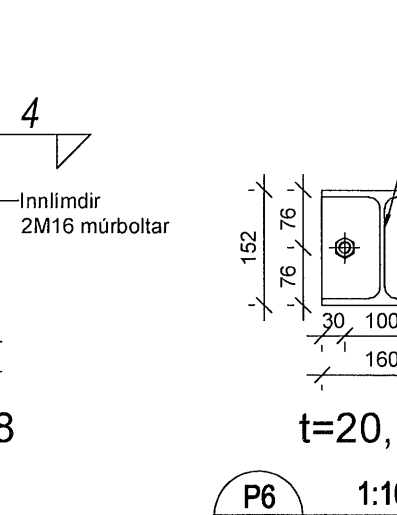
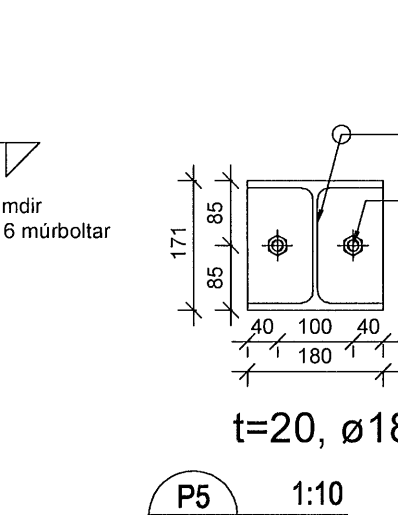
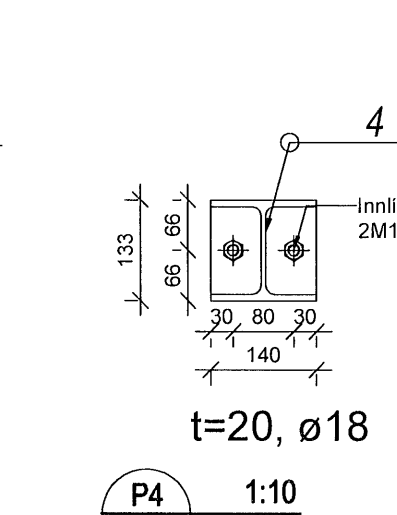
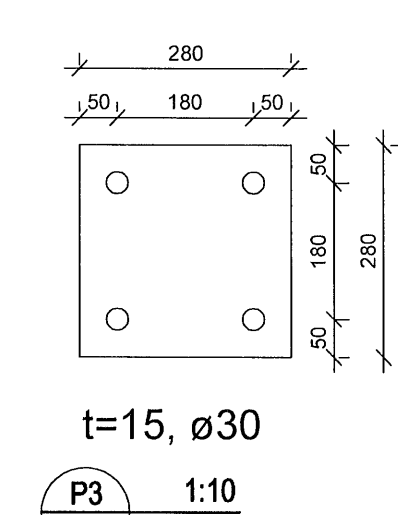
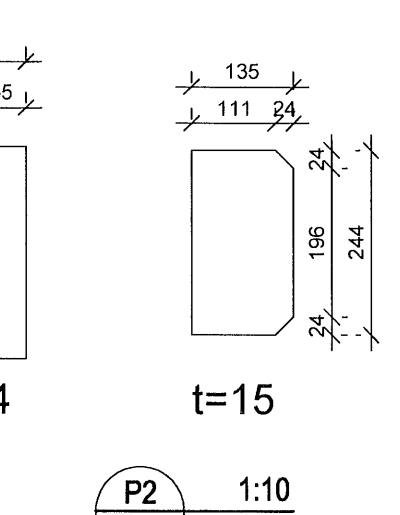
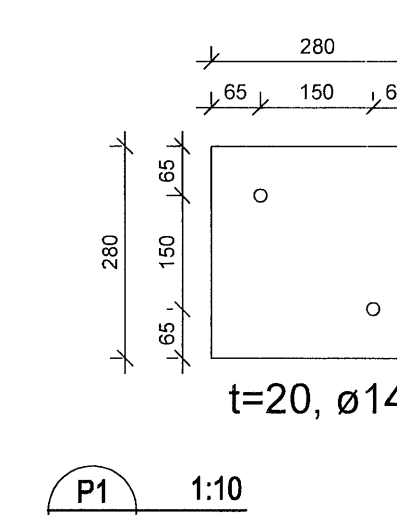
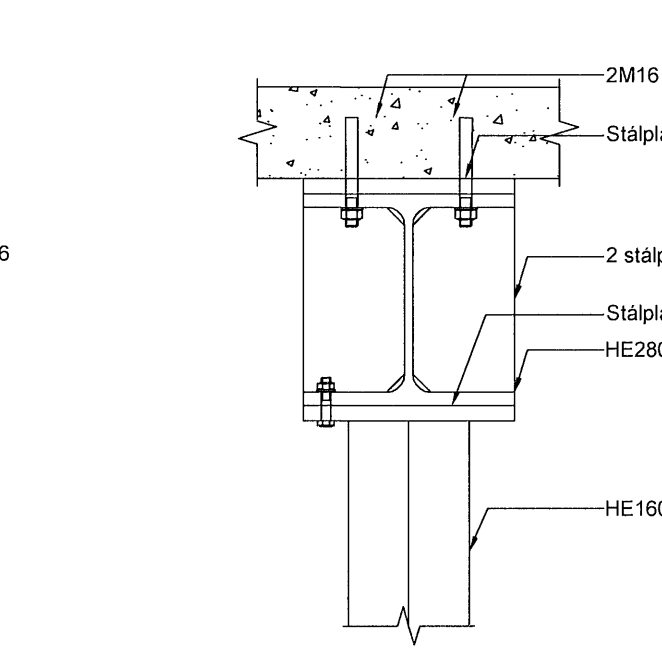
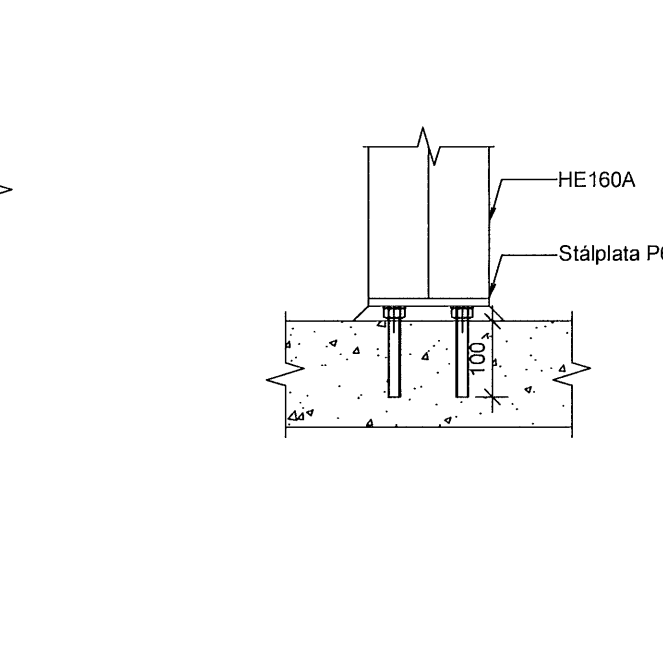
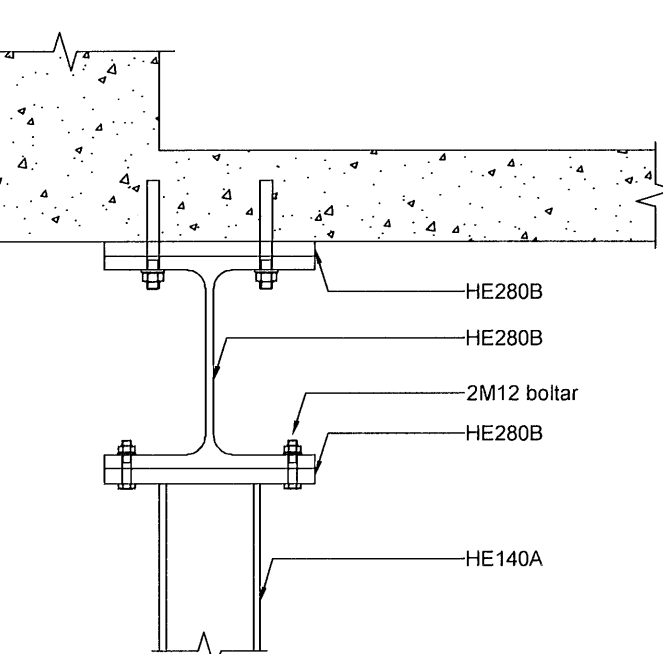
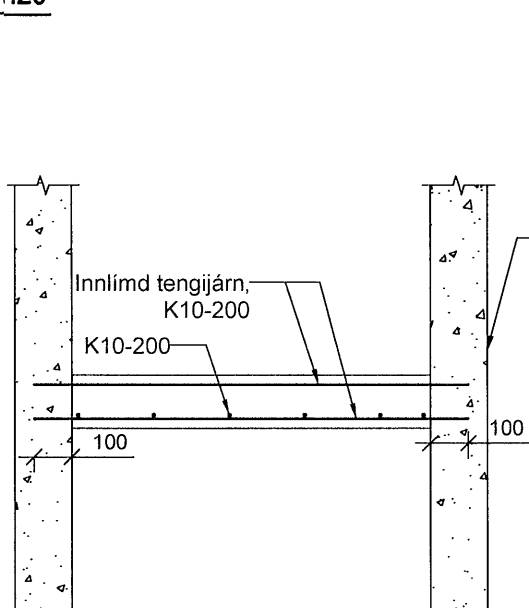
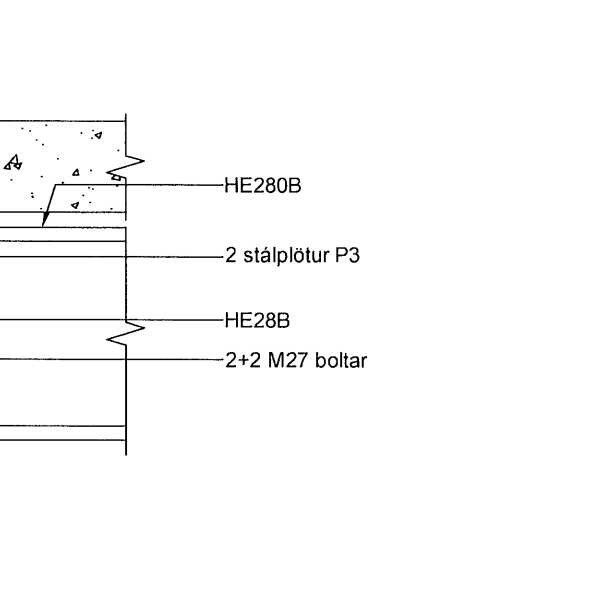
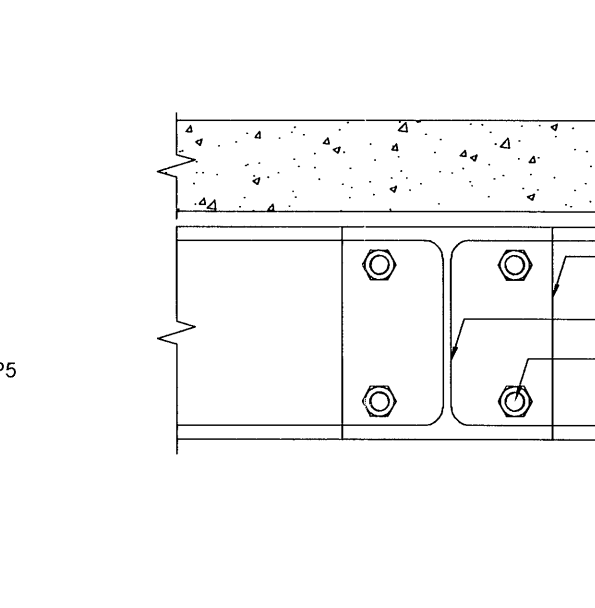
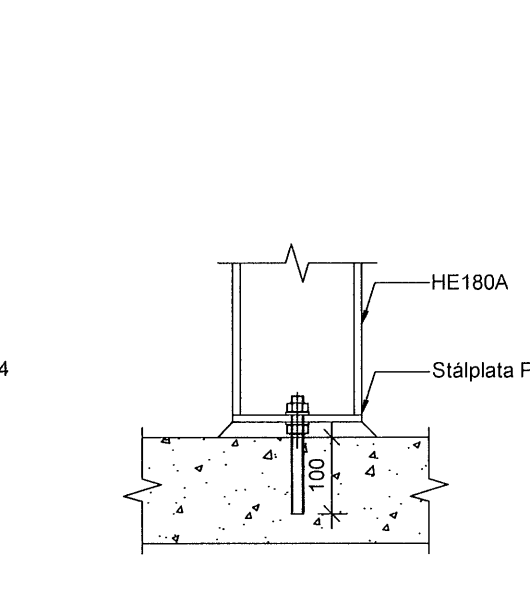
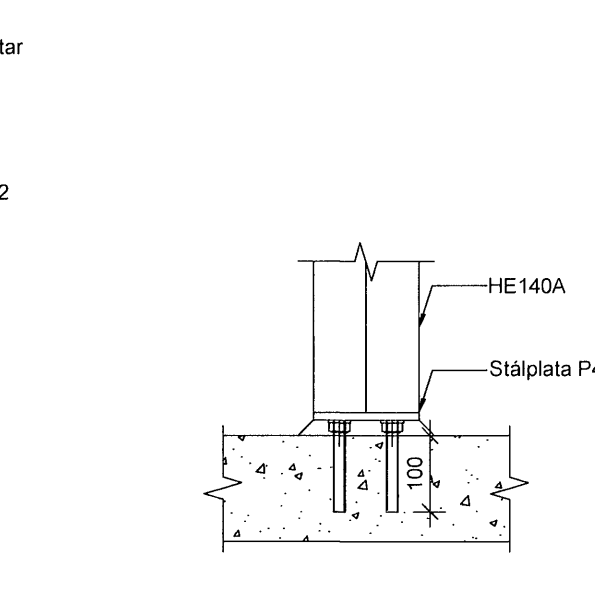
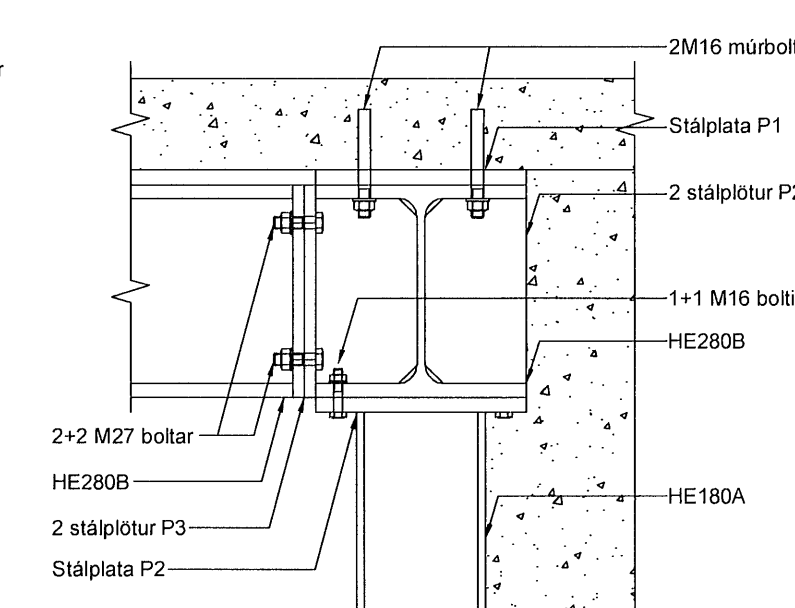
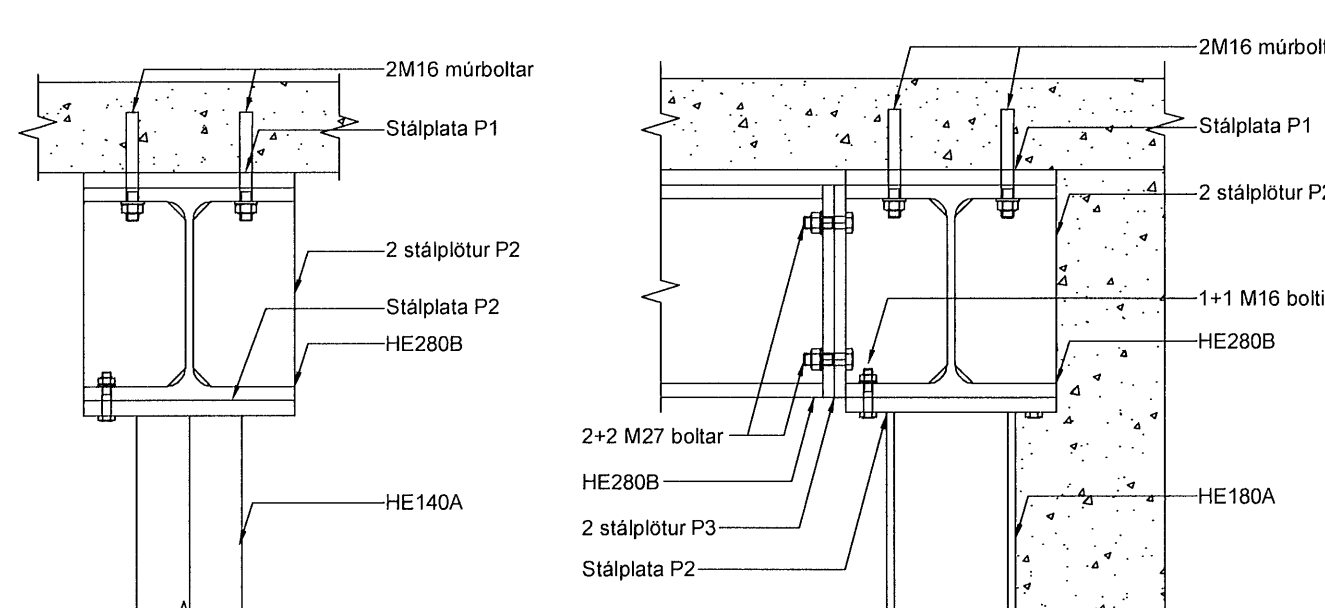
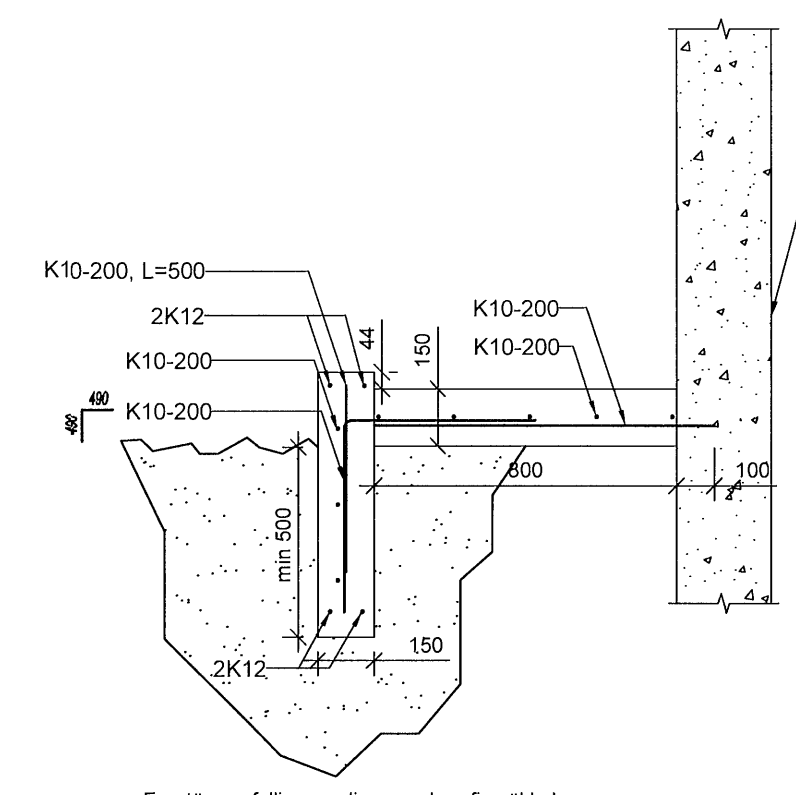
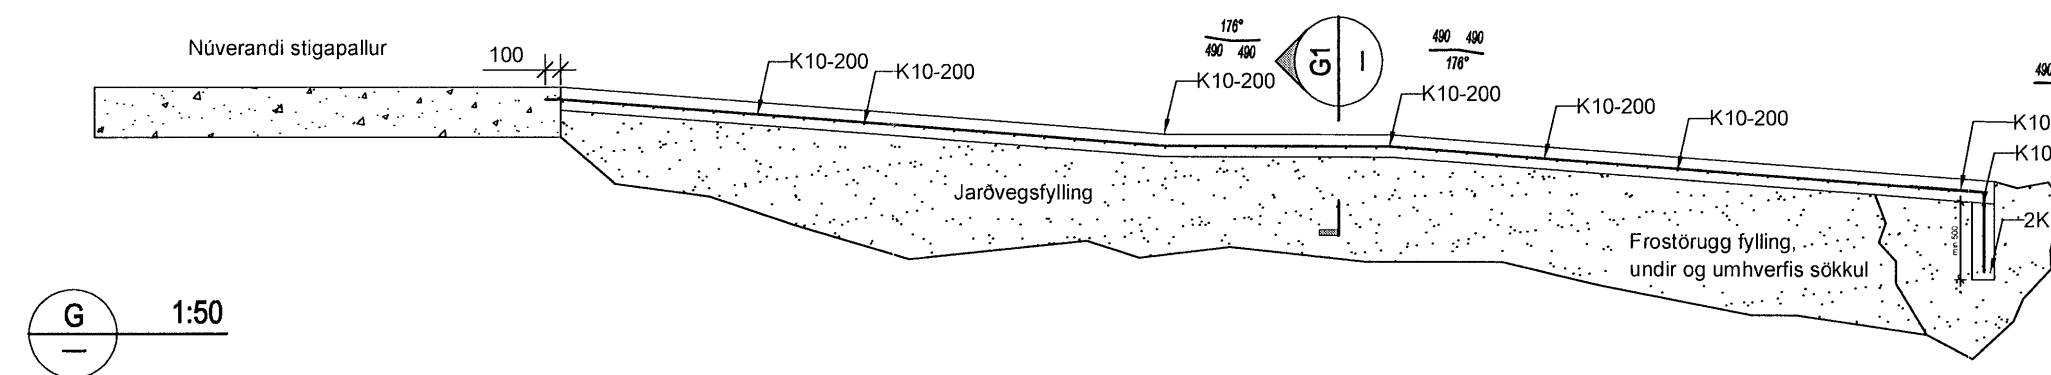


Grunnmynd 1.hæð

Skýring við grunnmynd:
Línur merkja þá berandi steypta veggir sem á að fjarlægja
Svæði með skálunum merkir það svæði sem fylla á upp í gat með steyptri plötu.

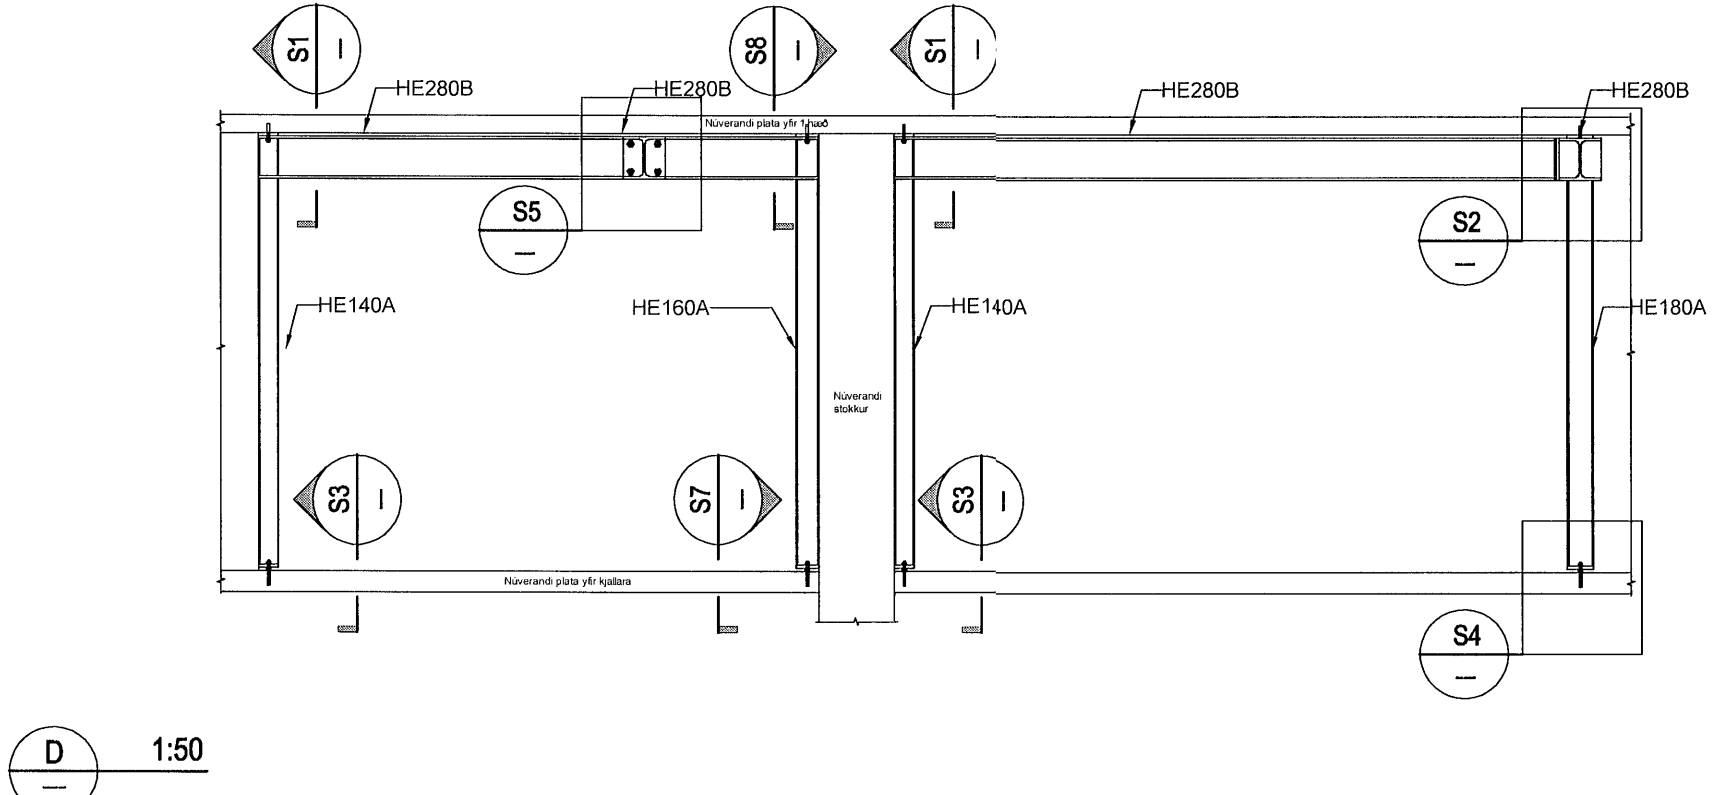

Uppsetning stálverkis:
Uppsetning á stálverkis skal vera eins og lýst er í verkýsingu.

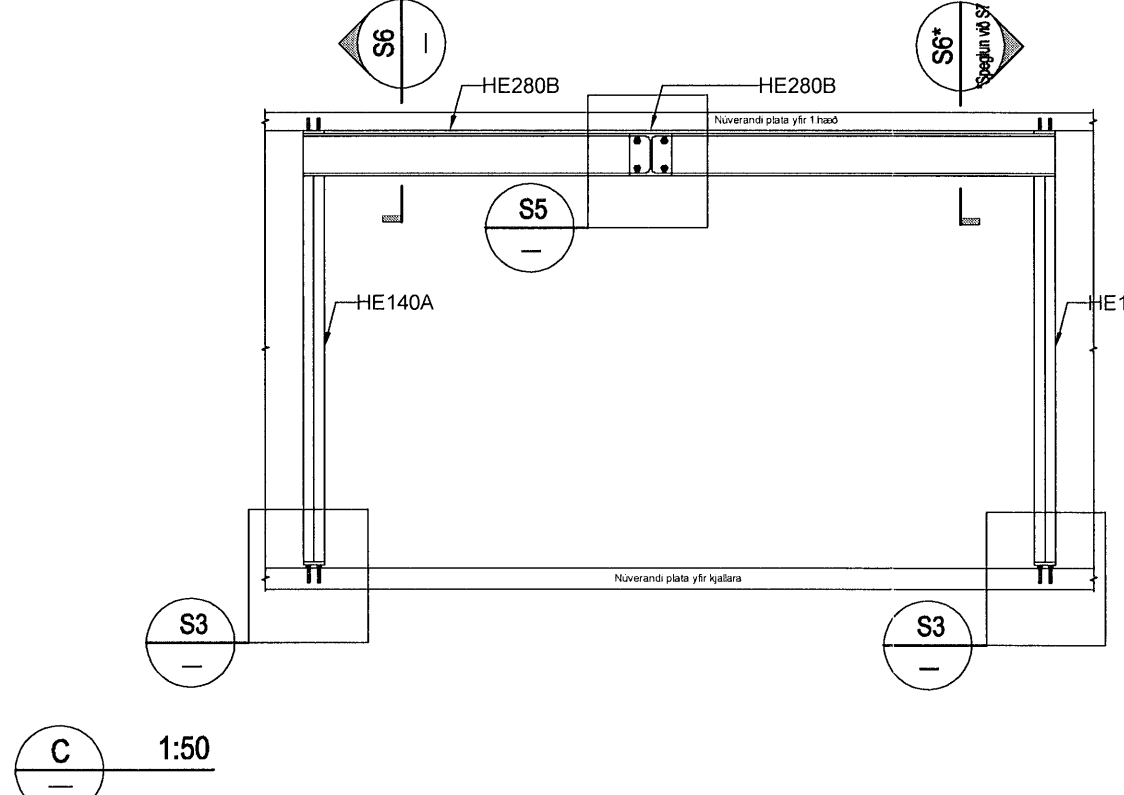

Verkteikning

Skýringar:


Öll mál eru í millimetrum.
Allir kótar í metrum.

Allar málsetningar og kótar koma fram á teikningum arkitekta og skal sannreyna öll mál við þær.

Frákvæmdaflokkur:
Smíði stálverkis skal vera í frákvæmdarflokki EXC2 skv. ÍST EN 1090-2

Brunavörn stálverkis:
Allt stálverki ásamt festingum skal standast brunakröfur yfirvalda. Í verkýsingu / á teikningum arkitekts er gerð grein fyrir brunavörnum stálverkis, sem að lágmarki skal fullnægja kröfum eldvarnarráðgjafa og byggingarreglugerðar.

Steyptubrot / Sögur:
Þegar steypta er söguð má alls ekki saga út fyrir tilgreind mörk, þ.e. það má alls ekki krosskera steypu á hornum

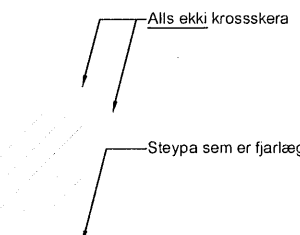

Stálgæði:
Allt smíðastál skal vera S275JR samkvæmt staði ÍST EN 10025 nema annað sé tekið fram á teikningum.

Ráfsuða:
Almenn gæði varðandi frákvæmd skulu miðast við staðalinn ÍST EN 1993-1-8. Öll suðuvinnna skal unnin af ráfsuðumönnum með gild hæfnispróf skv ÍST EN 287-1. Öll suðuvinnna skal uppfylla flokk B (highest requirement) skv. ÍST EN ISO 5817

Boltafestingar:
Allir boltar skulu vera í flokki 8.8 skv. staði ÍST EN 20898-1 og rær í flokki 8 skv. ÍST EN 20898-2. Þeir skulu vera heitgalvanhúðaðir með þurrflimuþykkt $\geq 45\text{micron}$. Undir allar boltarar skal setja heitgalvanhúðaðar ferhyndar stálskinnur sem uppfylla eftirfarandi:
Breidd = Hæð $\geq 3 \times$ Þvermál bolta
Þykkt $\geq$ Þvermál bolta / 3

Rýðvörn:
Allt stálverki skal rýðverja á viðurkenndan hátt og uppfylla kröfur byggingarreglugerðar gr. 8.4.2

Steypa:
Styrkleiki steypu skal vera C30/37


Tilvisanir:

Arkitektateikningar
Verkýsing VSO ráðgjafa
Auk þess varðandi endanlega uppbyggingu og frágangseili, sjá verkýsingu og teikningar arkitekta

Útg.	Dags.	Skýring	Br. af
------	-------	---------	--------

VA VINNUSTOFA ARKITEKTA
Borgartún 20 105 Reykjavík sími: 530 6990
vaarkitektar@vaarkitektar.is
www.vaarkitektar.is

VSO RÁÐGJAFAR
Borgartún 20 105 Reykjavík sími: 585 9000
vso@vso.is www.vso.is

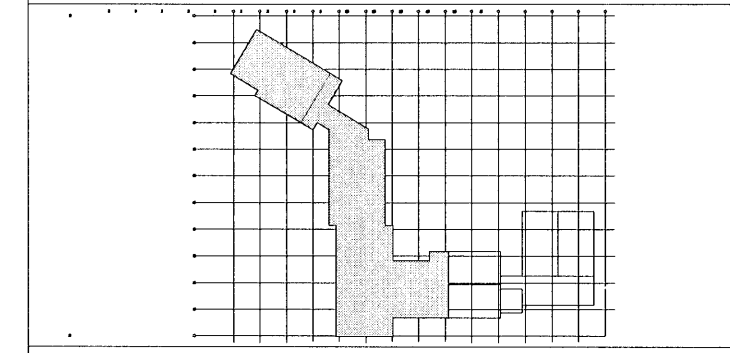

Burðarvirki
Grunnmynd, snið og deili

EFNI:

SAMP: HÖNNUNARSTJÓRI: Magdalena Sigurðardóttir KT: 260485-2469

Grunnskóli Húnaþing vestra, viðbygging Kirkjubraut 1, Hvammstanga

Húnaþing vestra

VERKKAUPI: KENNITALA VERKKAUPA: 570480-0149

19300 B-GSD1-01

MÁLKVARDI: 1:50, 1:10, 1:20 FRUMSTÆRD BLADS: A1

TEIKNAD AF: HS / JSS YFIRFARID: A1

DAGSETNING: 20.02.2020

ÚTGEFANDI: Gyfi Magnússon KENNITALA: 240757-5169