




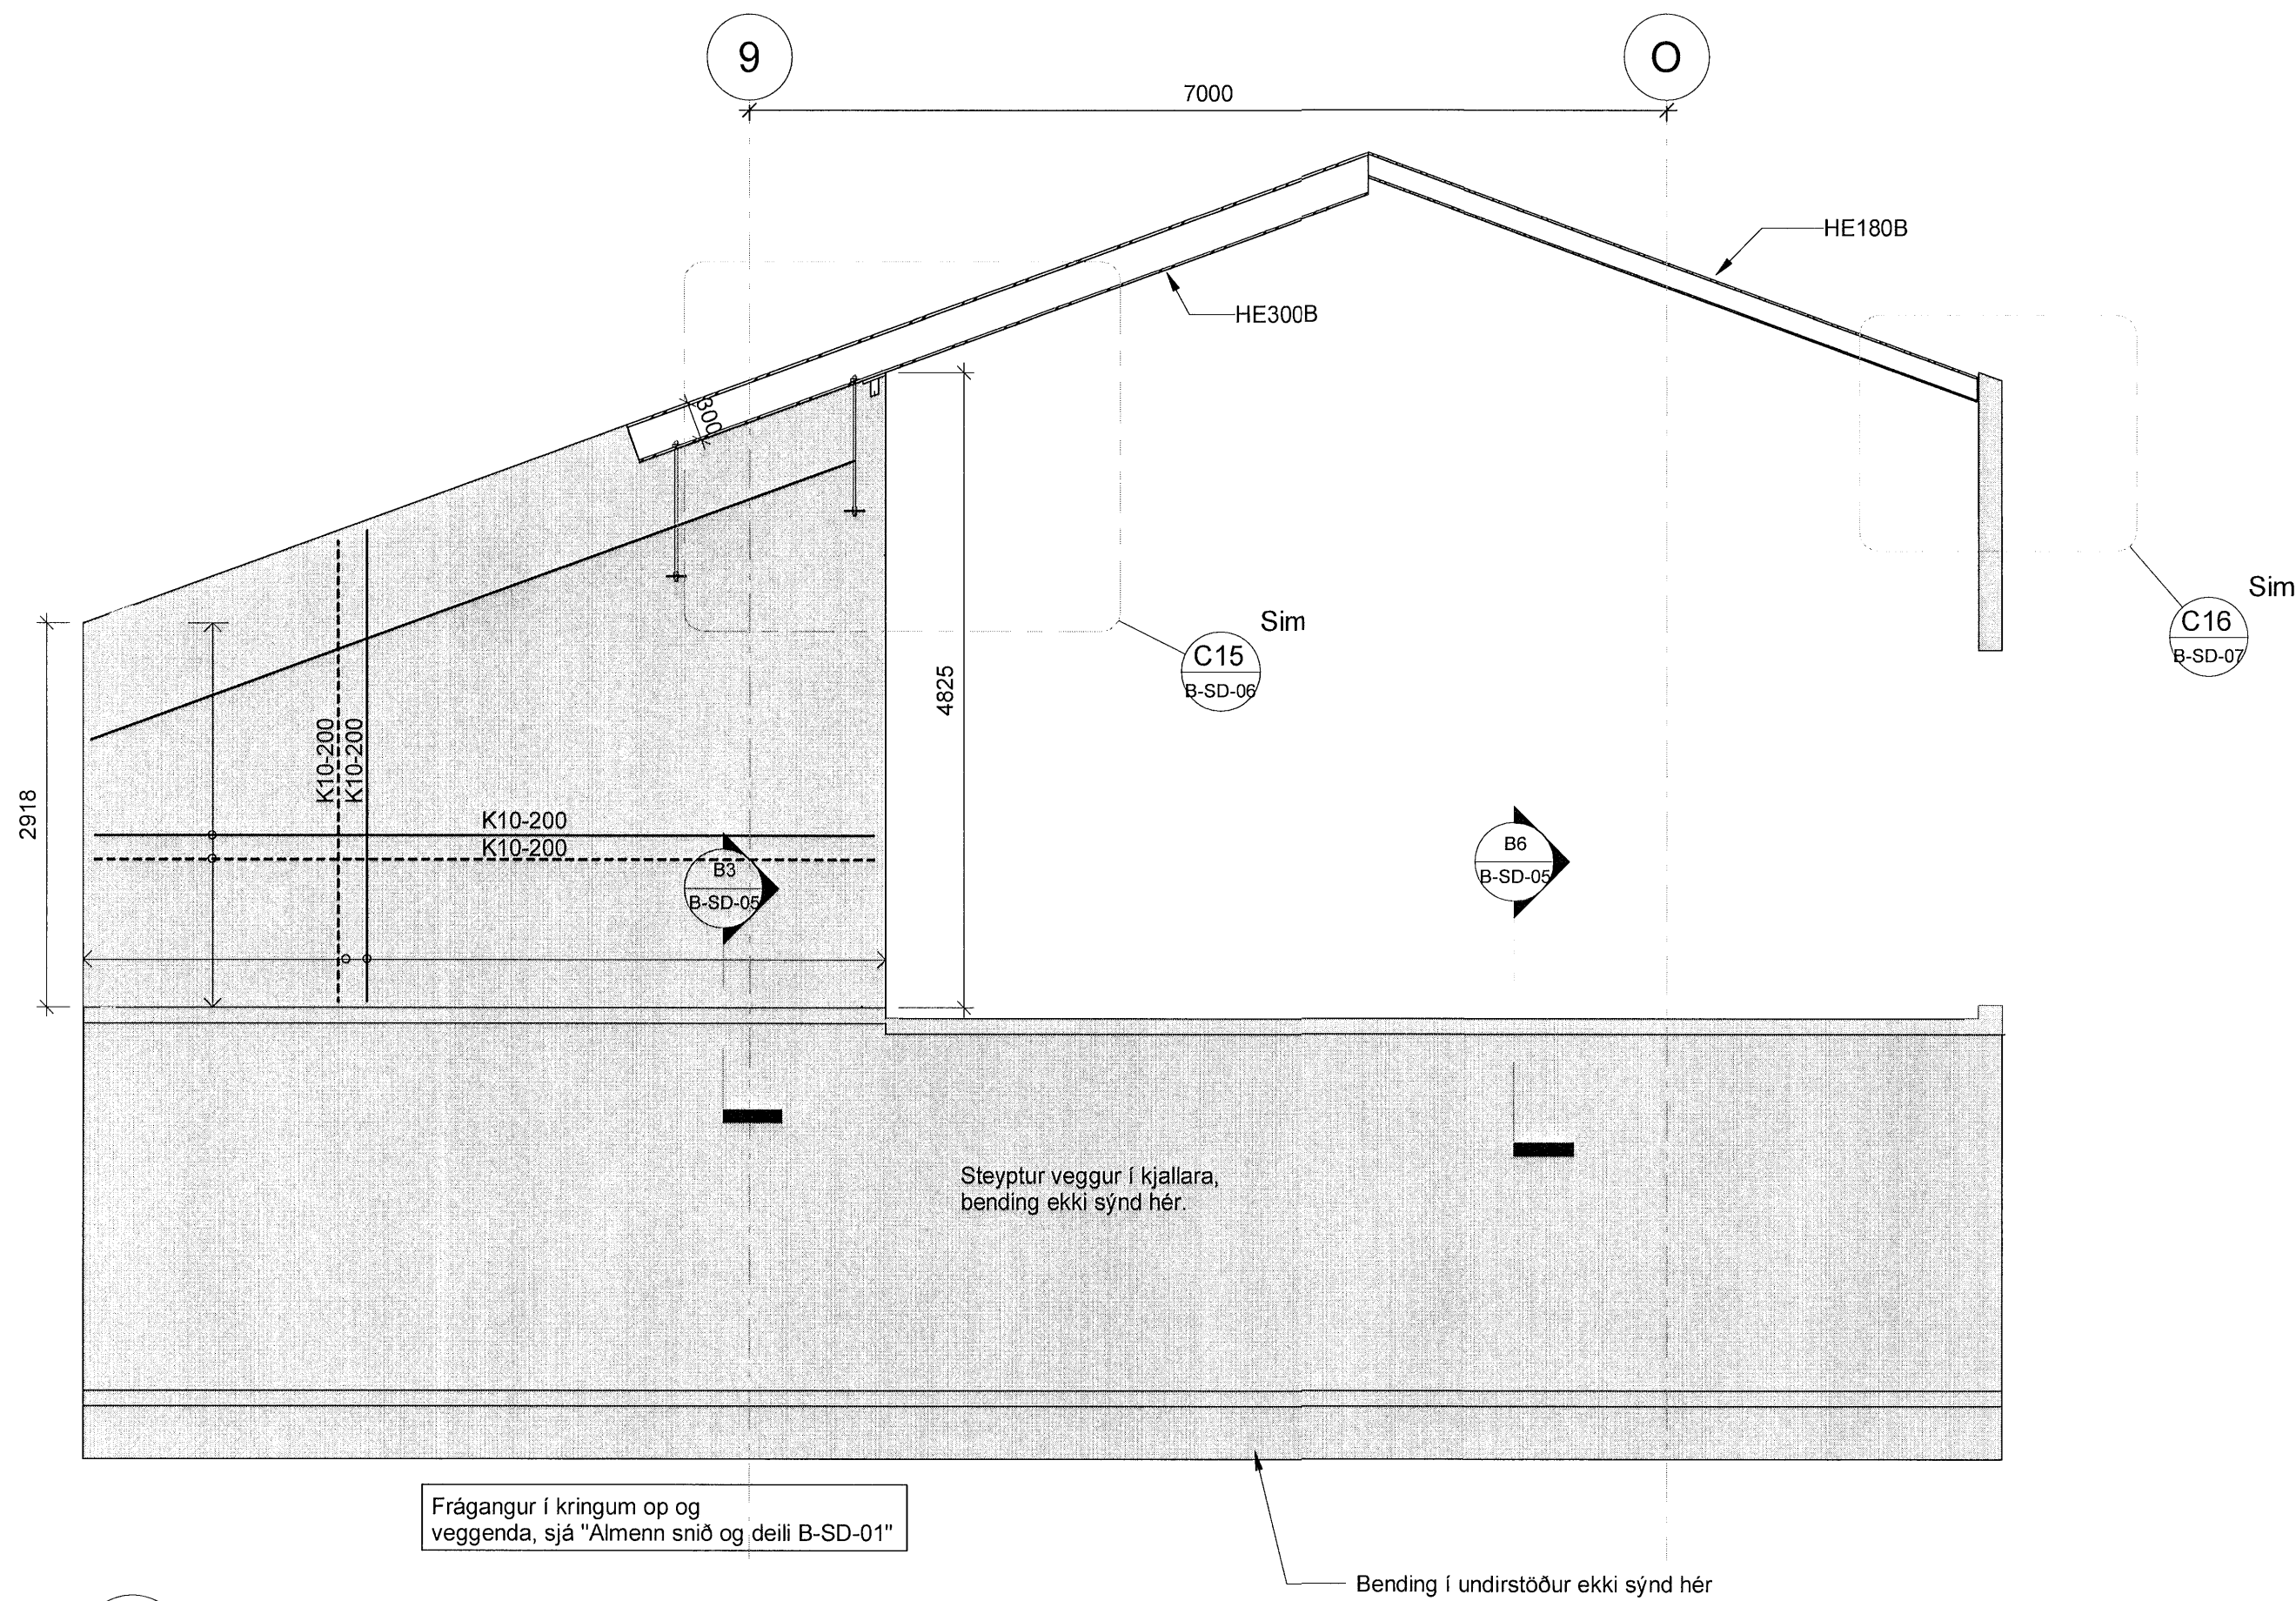


H2 Snið
1:50

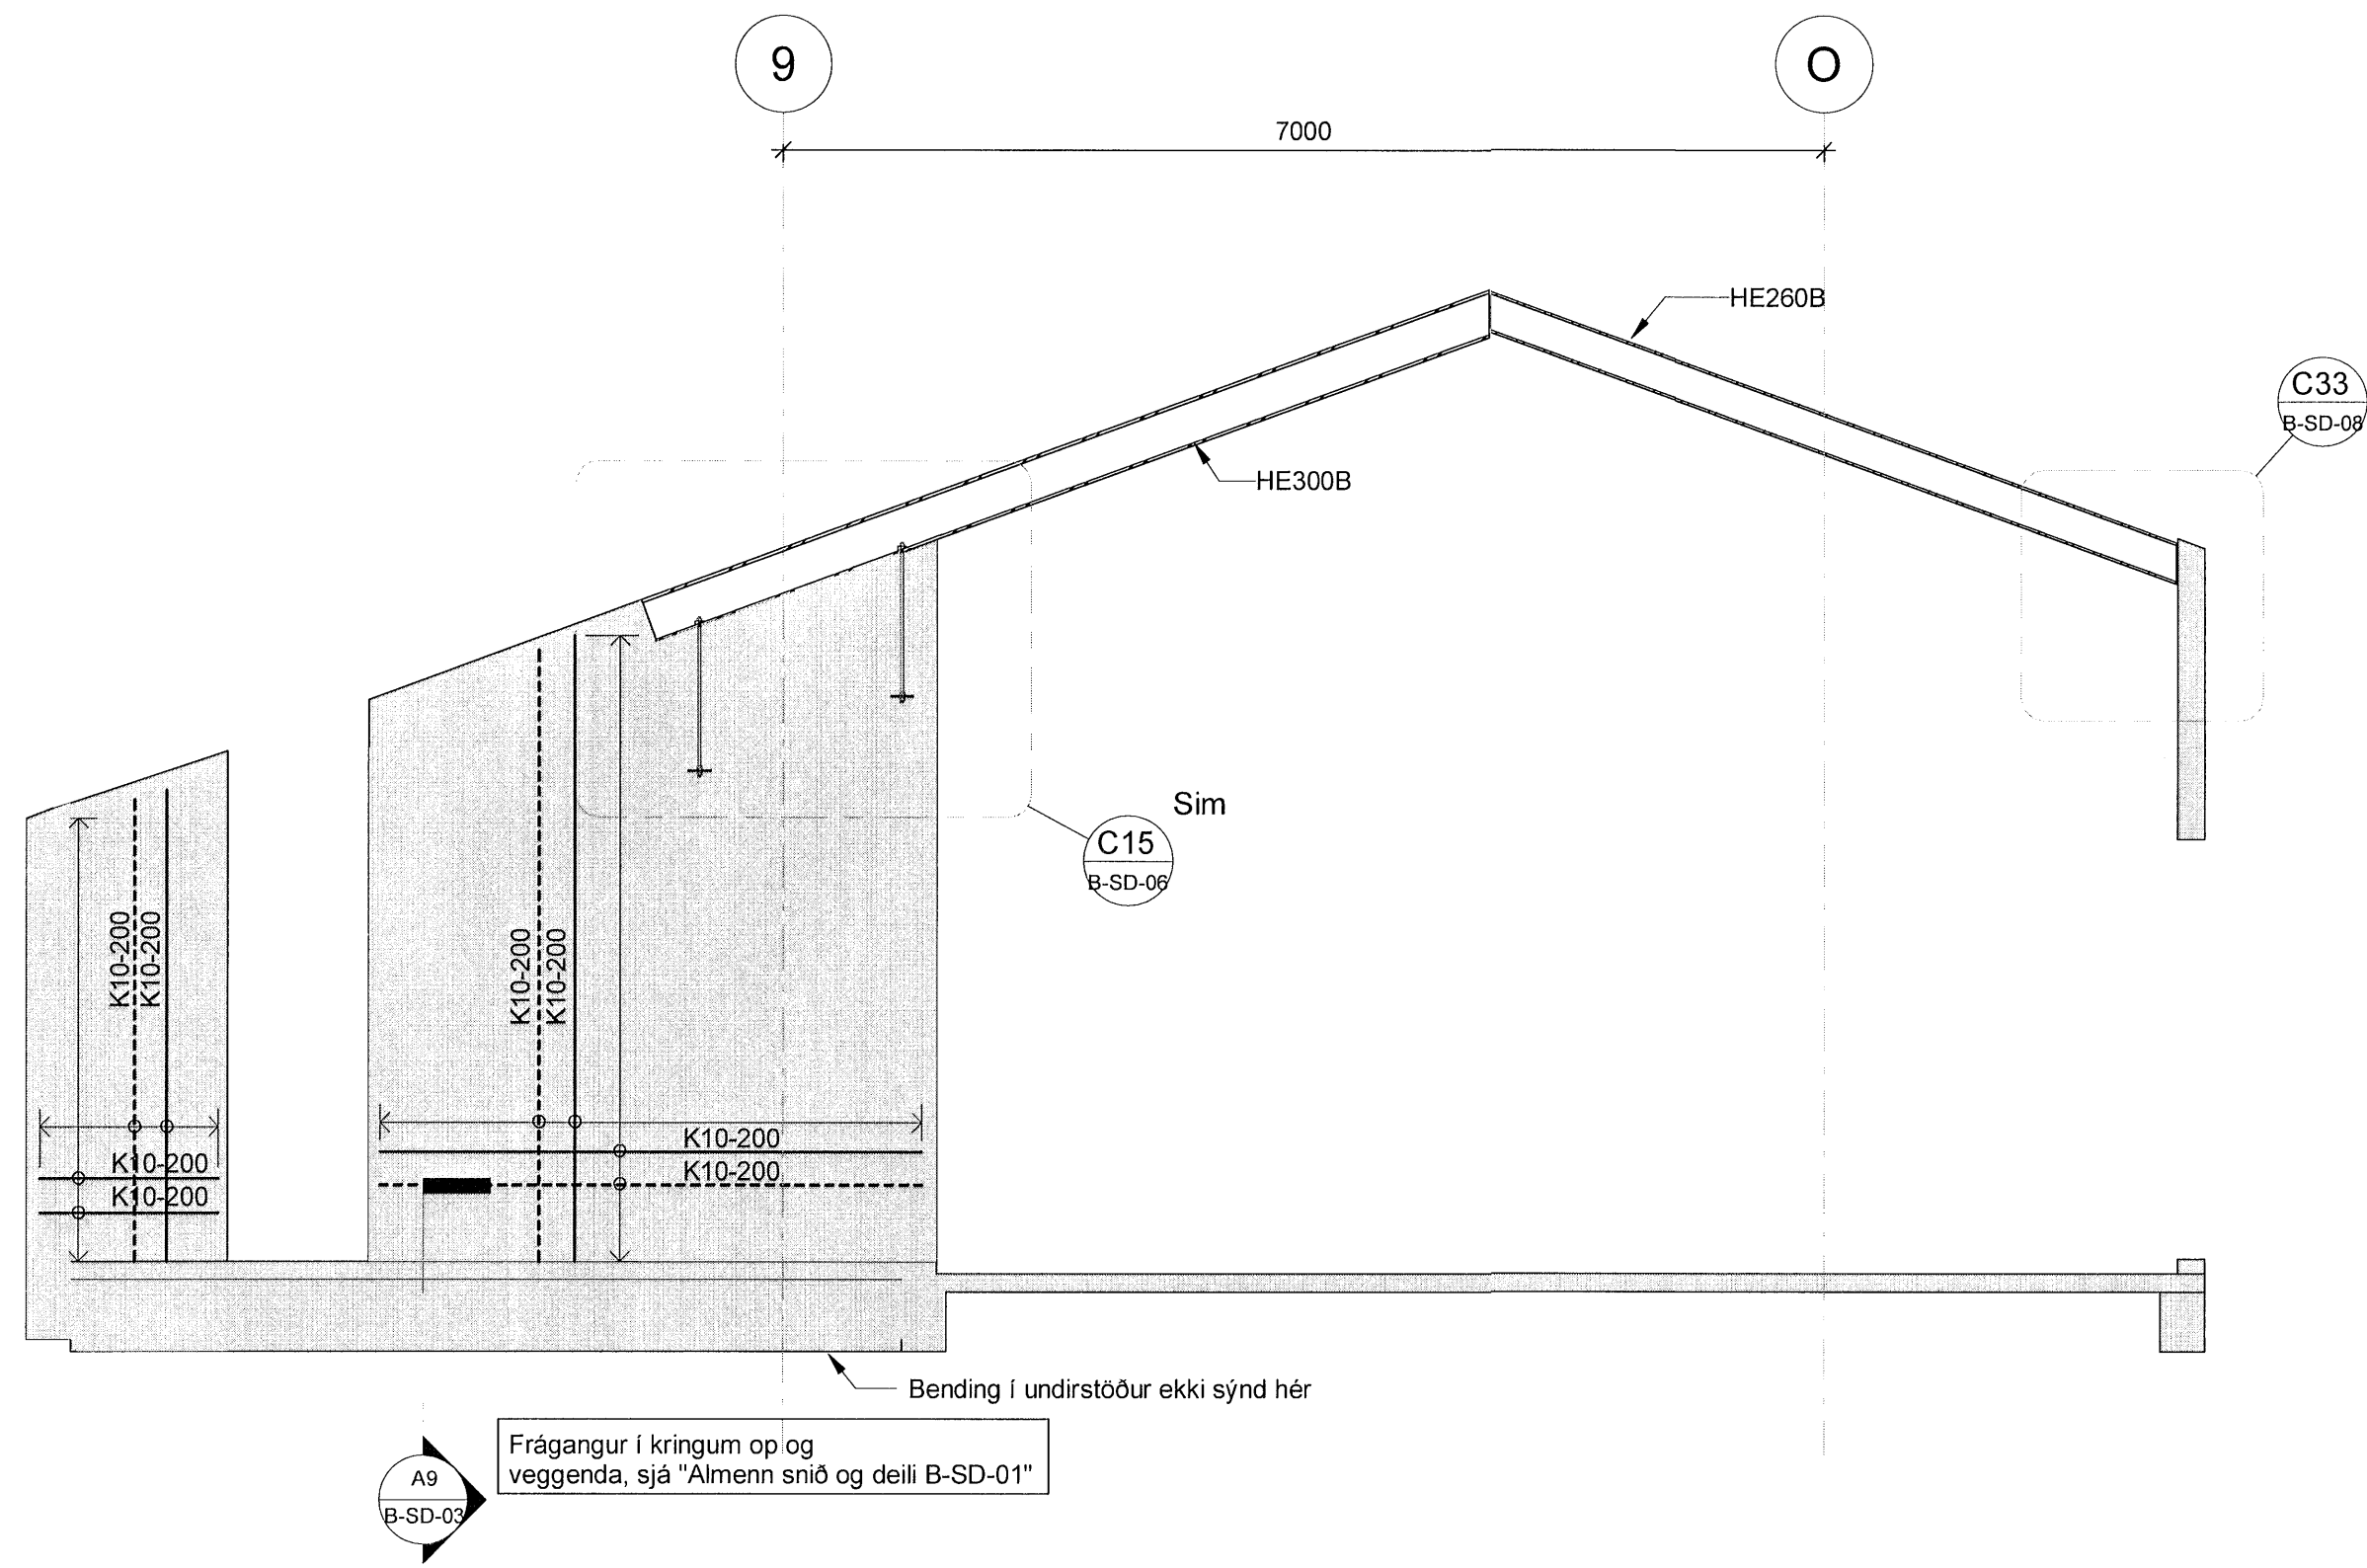


H3 Snið
1:50

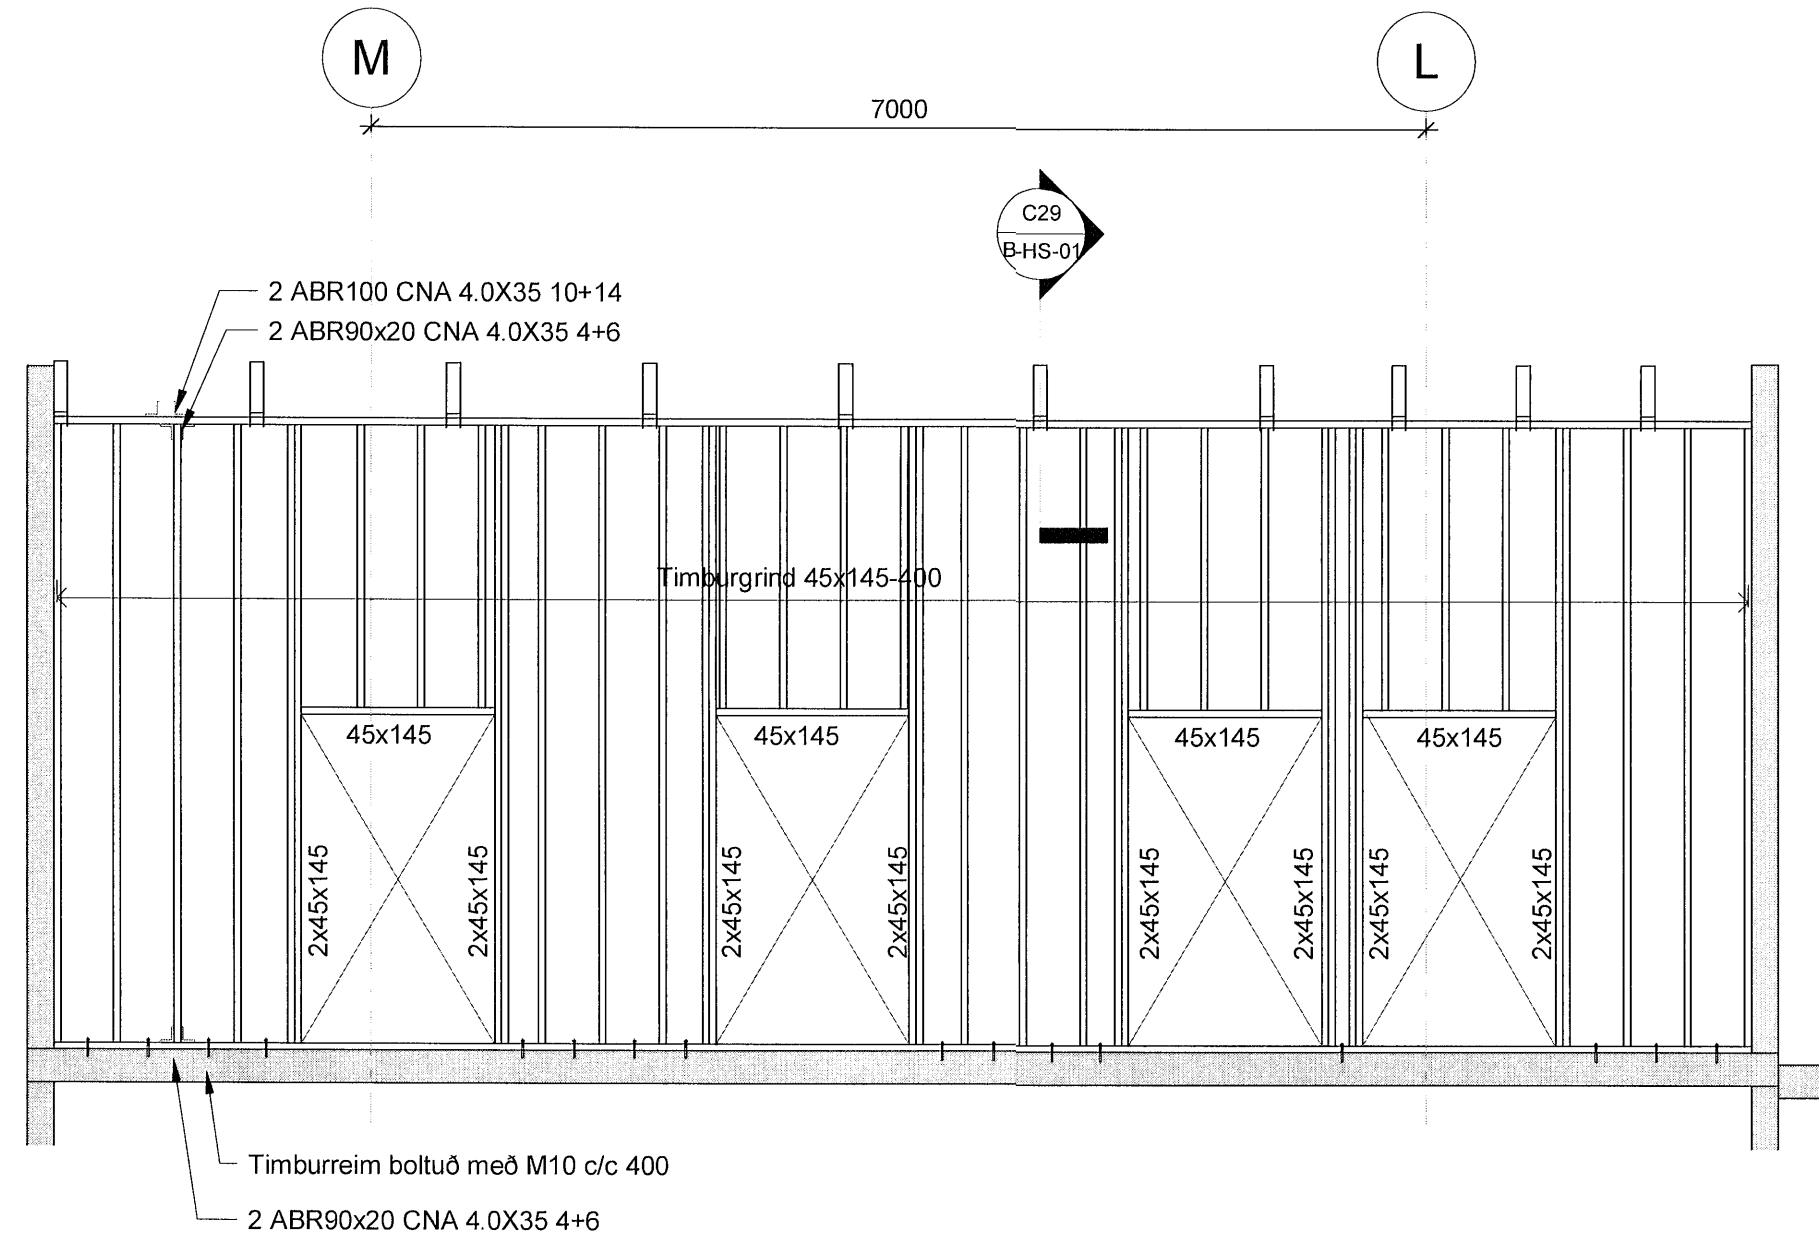


H1 Snið
1:50

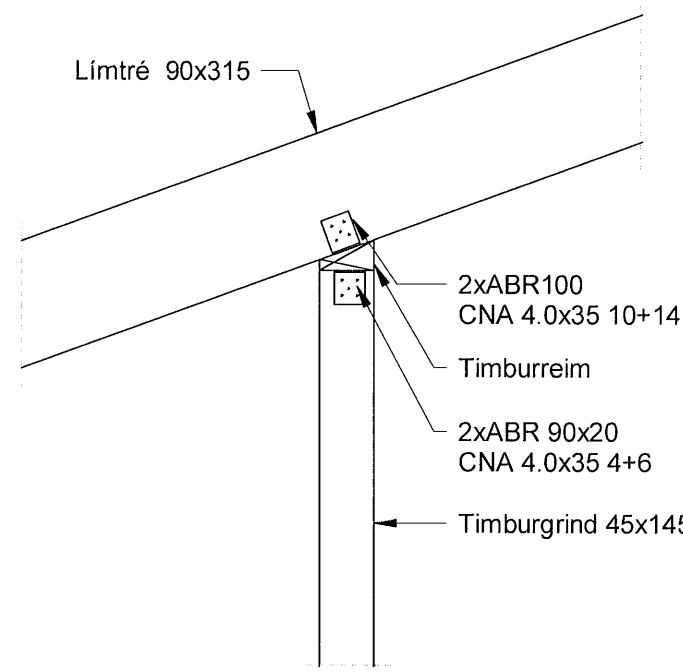


C29 Snið
1:20

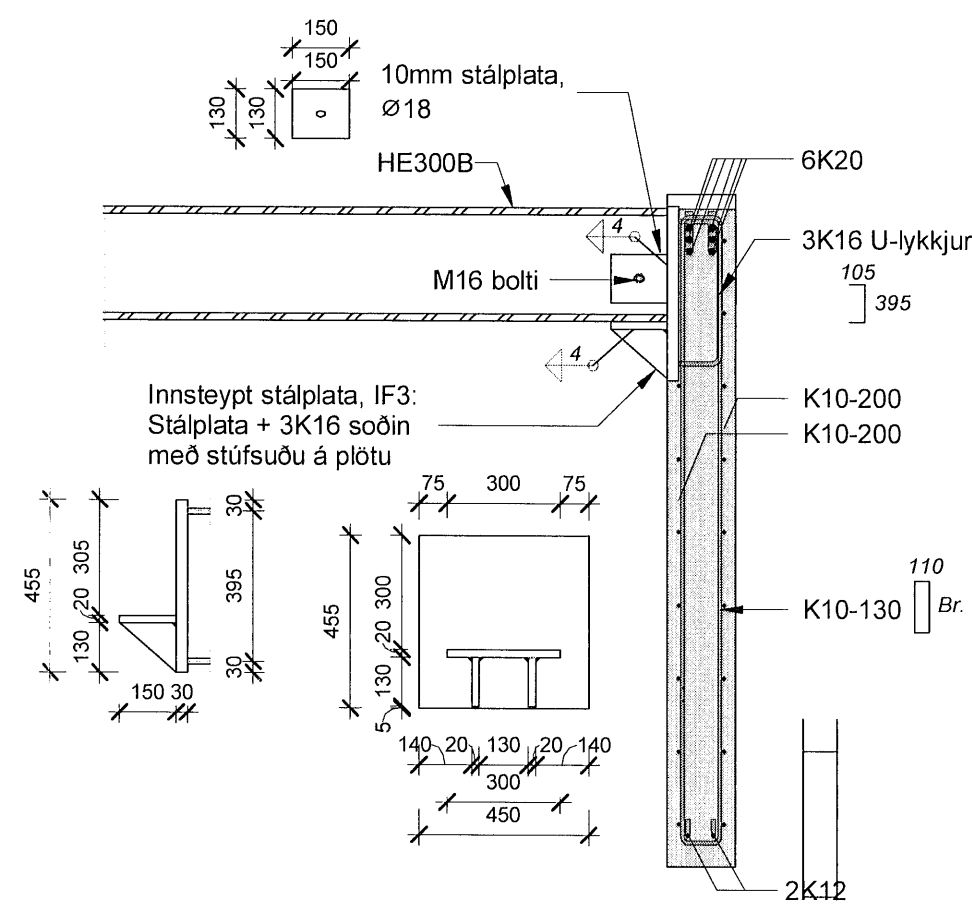


C14 Snið
1:20

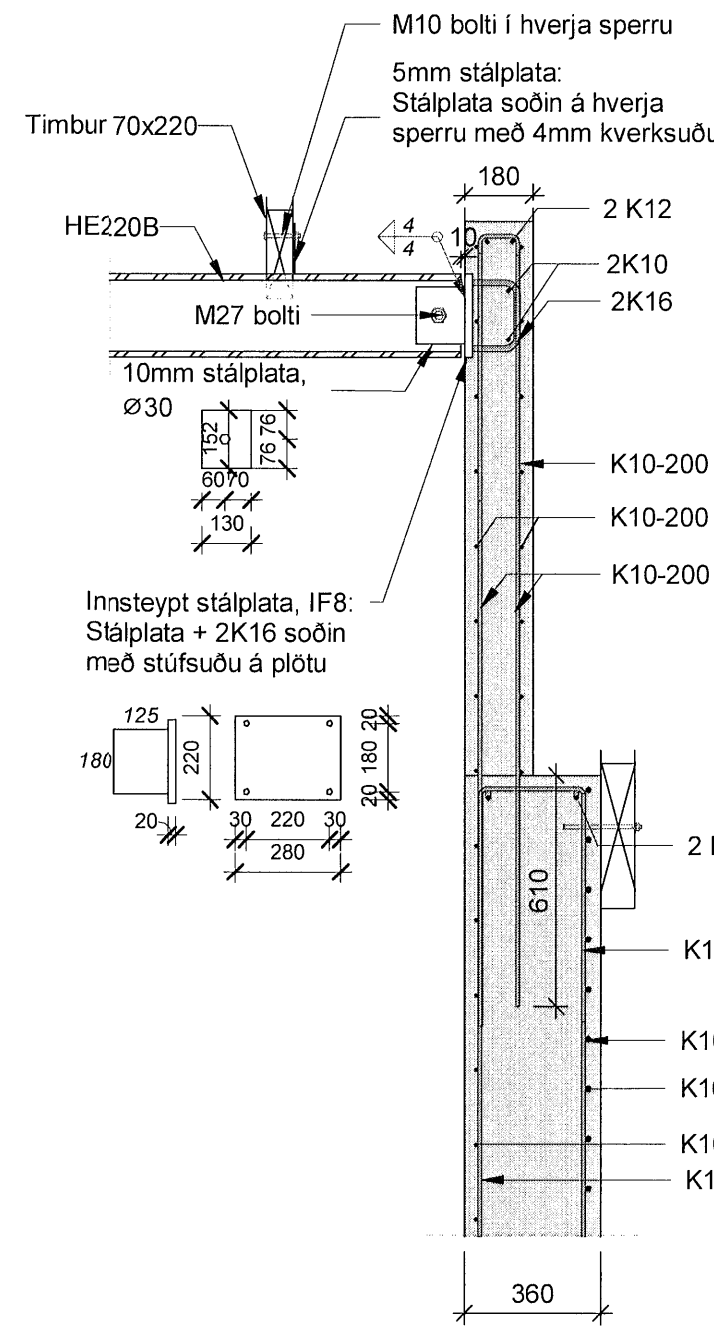

C7 Snið
1:20

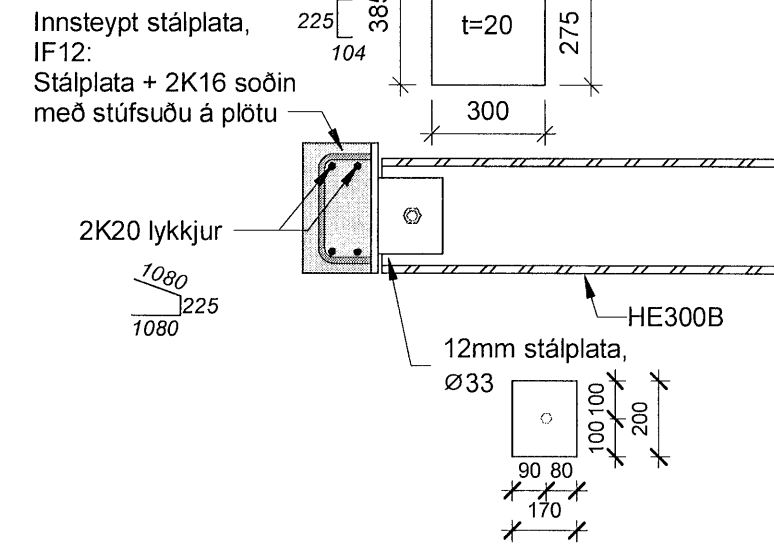

C18 Snið
1:20

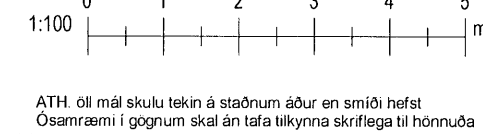

Verkeikning

Skýringar:

Öll mál eru í millimetrum.
Allir kótar í metrum.

Allar málsetningar og kótar koma fram á teikningum arkitekta og skal sannreyna öll mál við þær. Byggingarfulltrúinn skal sannreyna og bera saman við málsetningar á steypum byggingarhlutum skv. arkitektateikningum og fyrirskrifaða steypuhulu skv. teikningum VSÖ Ráðgjafa.

Ekki skal taka öryggisstöðir fyrir en plötur hafa náð fullum styrk og álag á þær verður ekki meira en þær eru hannaðar fyrir.

Sjá skal til þess að plötu sé haldið blautri þar til hún hefur náð um 80% af fyrirskrifuðum styrk.

Sjá gataplön fyrir úrtök í steypu.

Einaþingun er skv. teikningu arkitekta

Tilvísanir:

Almennar skýringar
Almenn snið


B-A-01
B-SD-01-02

Lagnateikningar
Gataplön
Teikningar arkitekta

Útg. Dags. Skýring Br. af.

VA VINNISTOFA ARKITEKTA
Borgartún 6 105 Reykjavík sími: 530 6990
vaarkitektar@vaarkitektar.is
www.vaarkitektar.is

VSÖ RÁÐGJAFAR
Borgartún 20 105 Reykjavík sími: 585 9000
vso@vso.is www.vso.is

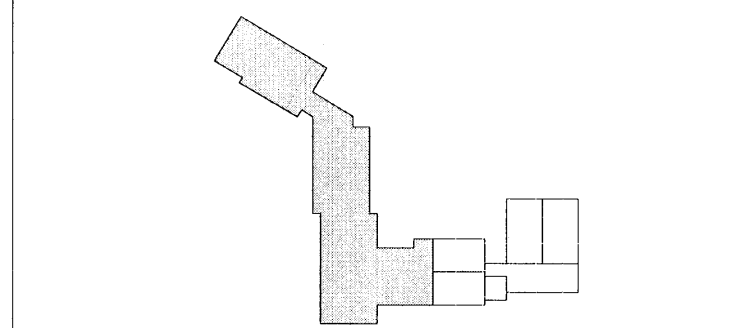

Burðarvirki
Hliðarmyndir og snið

EFNI: SAMP: HÖNNUNARSTJÓRI: Magdalena Sigurðardóttir KT: 260485-2459

Grunnskóli Húnaþing vestra, viðbygging
Kirkjubraut 1, Hvammstanga

VERKKAUPLI: Húnaþing vestra
KENNITALA VERKKAUPLA: 570480-0149

19300 B-HS-01

MÆLIKVARDI: As indicated FRUMSTÆRD BLAÐS: A1
TEIKNAD AF: JSS YFIRFARID: AOH AOH
DAGSETNING: 20.02.2020

ÚTGEFANDI: Gylfi Magnússon KENNITALA: 240757-5169

Teikning þessa er gefin út af höfundum fyrir hönd höfundar.
Teikninguna má nota afrita með neinum hætti, að hluta til eða í heild sinn skilfaga leyfa höfundar.