




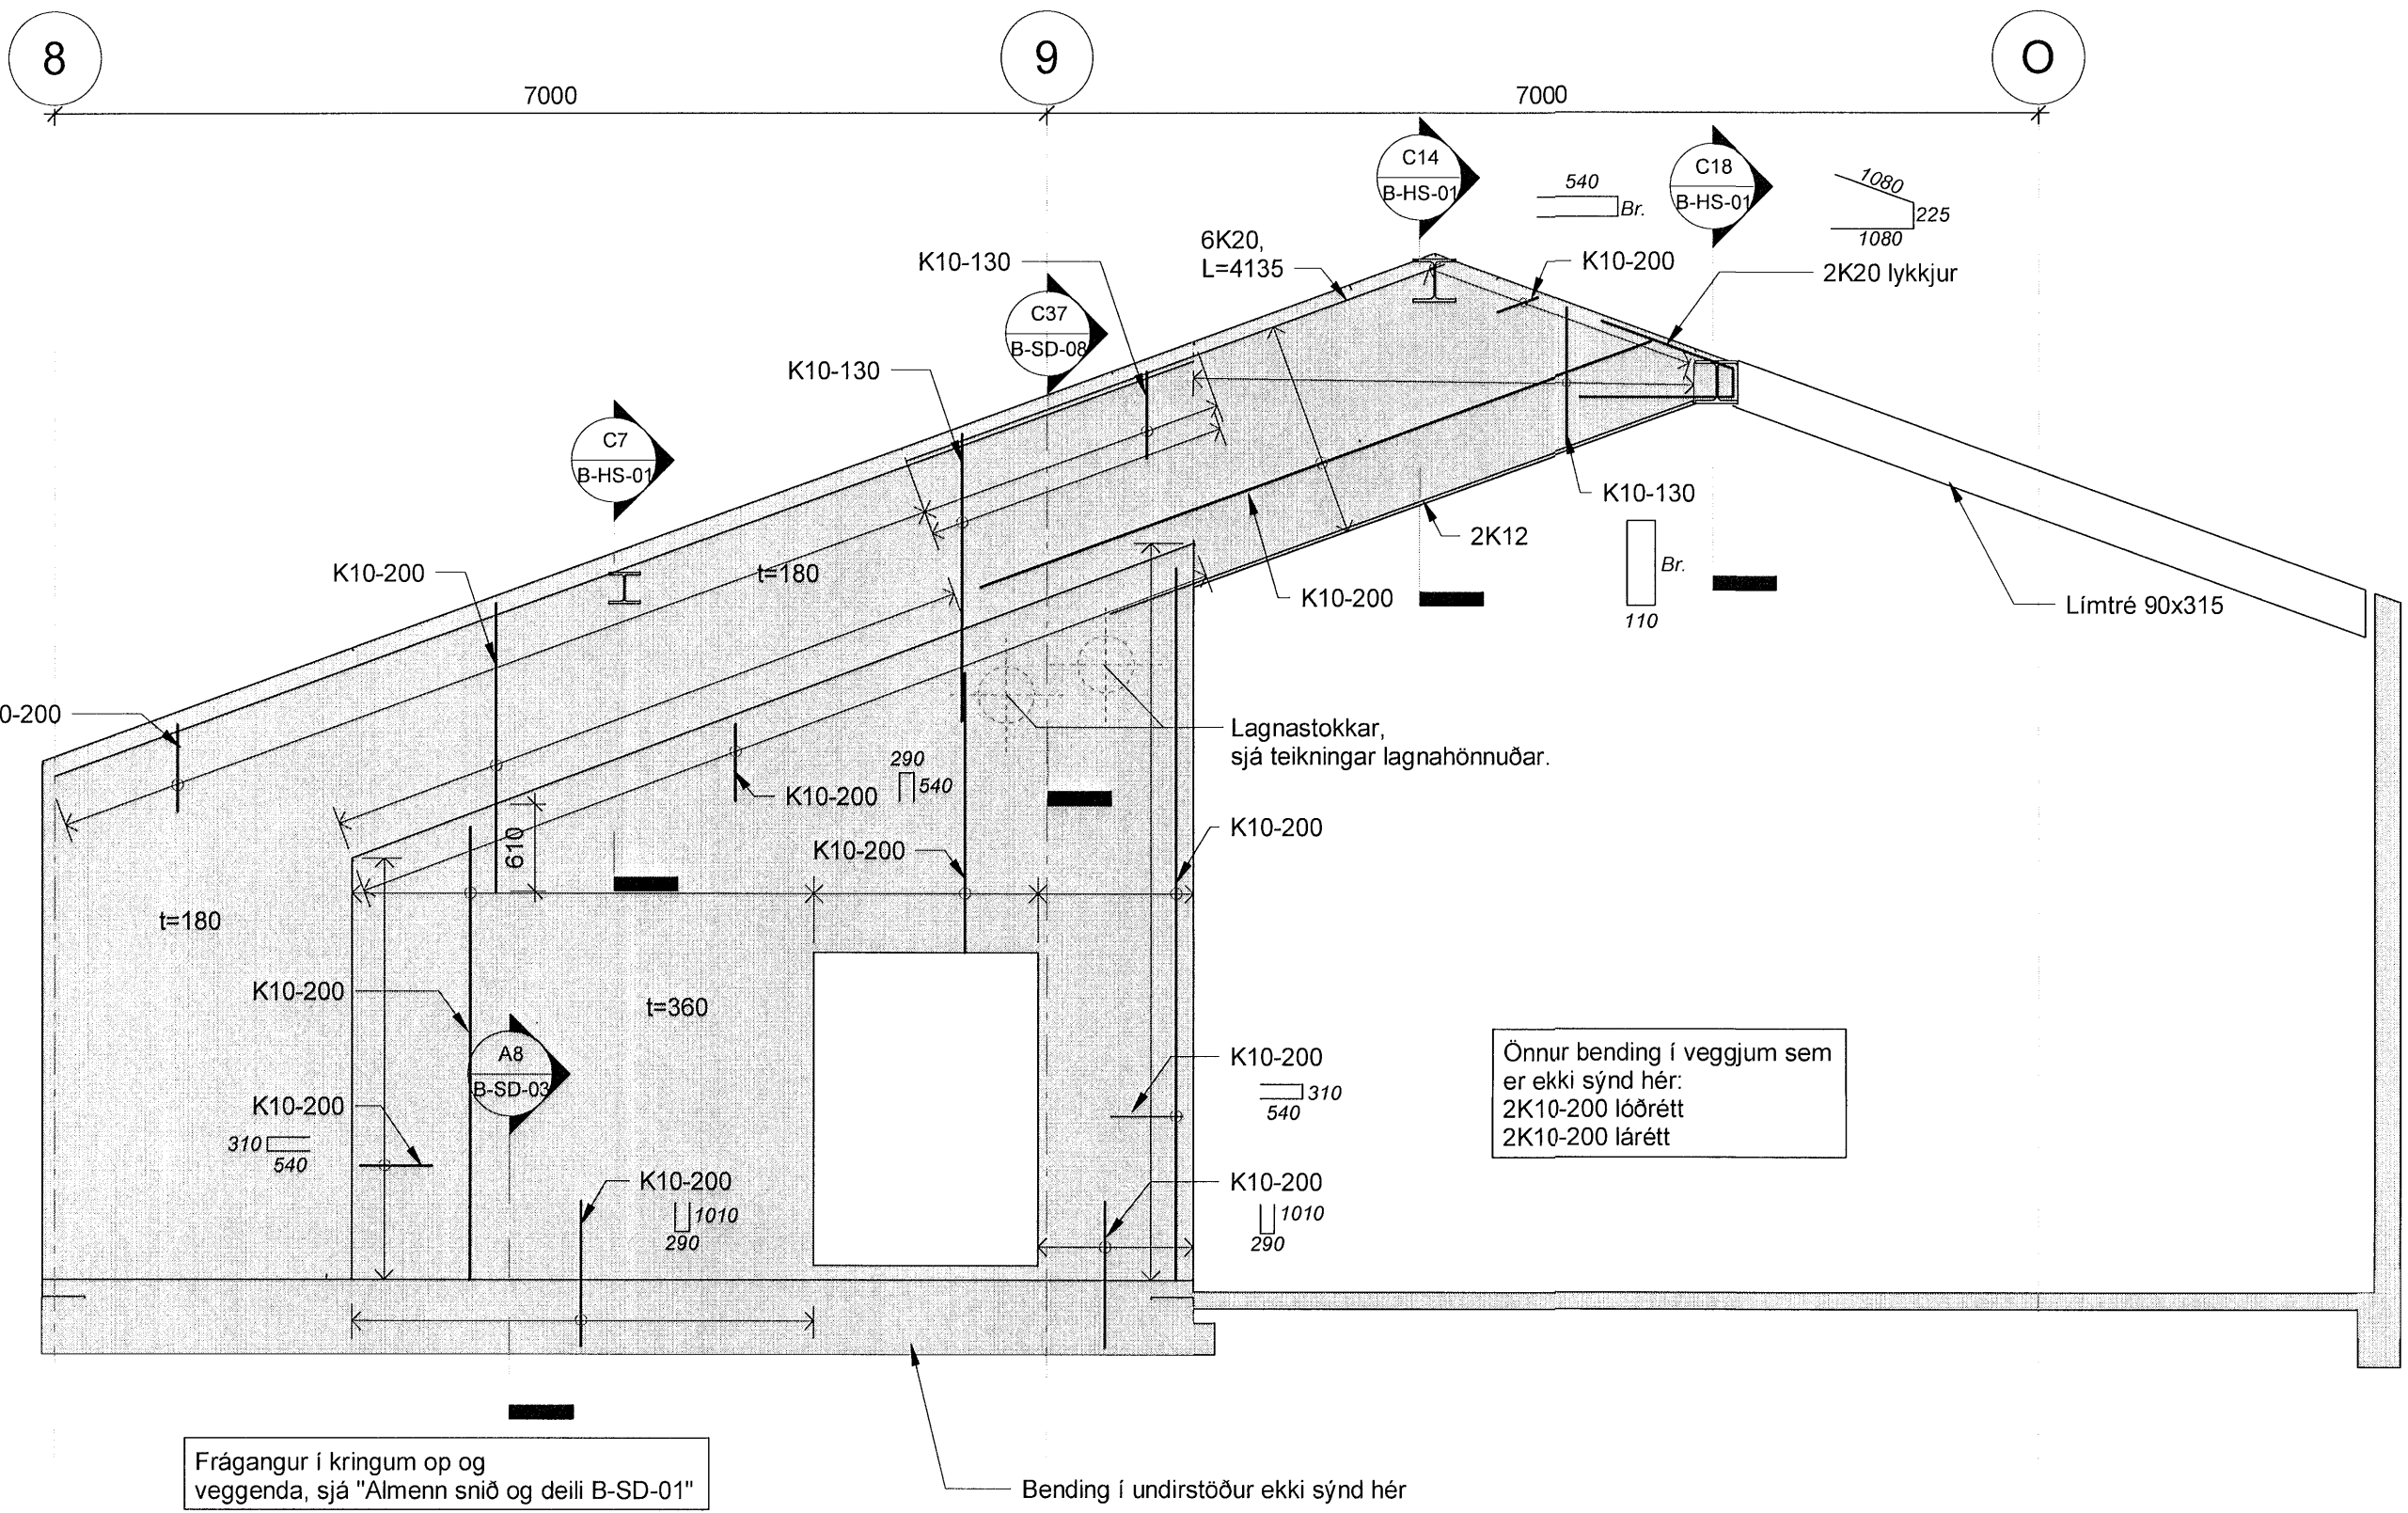


H4 Snið  
1 : 50

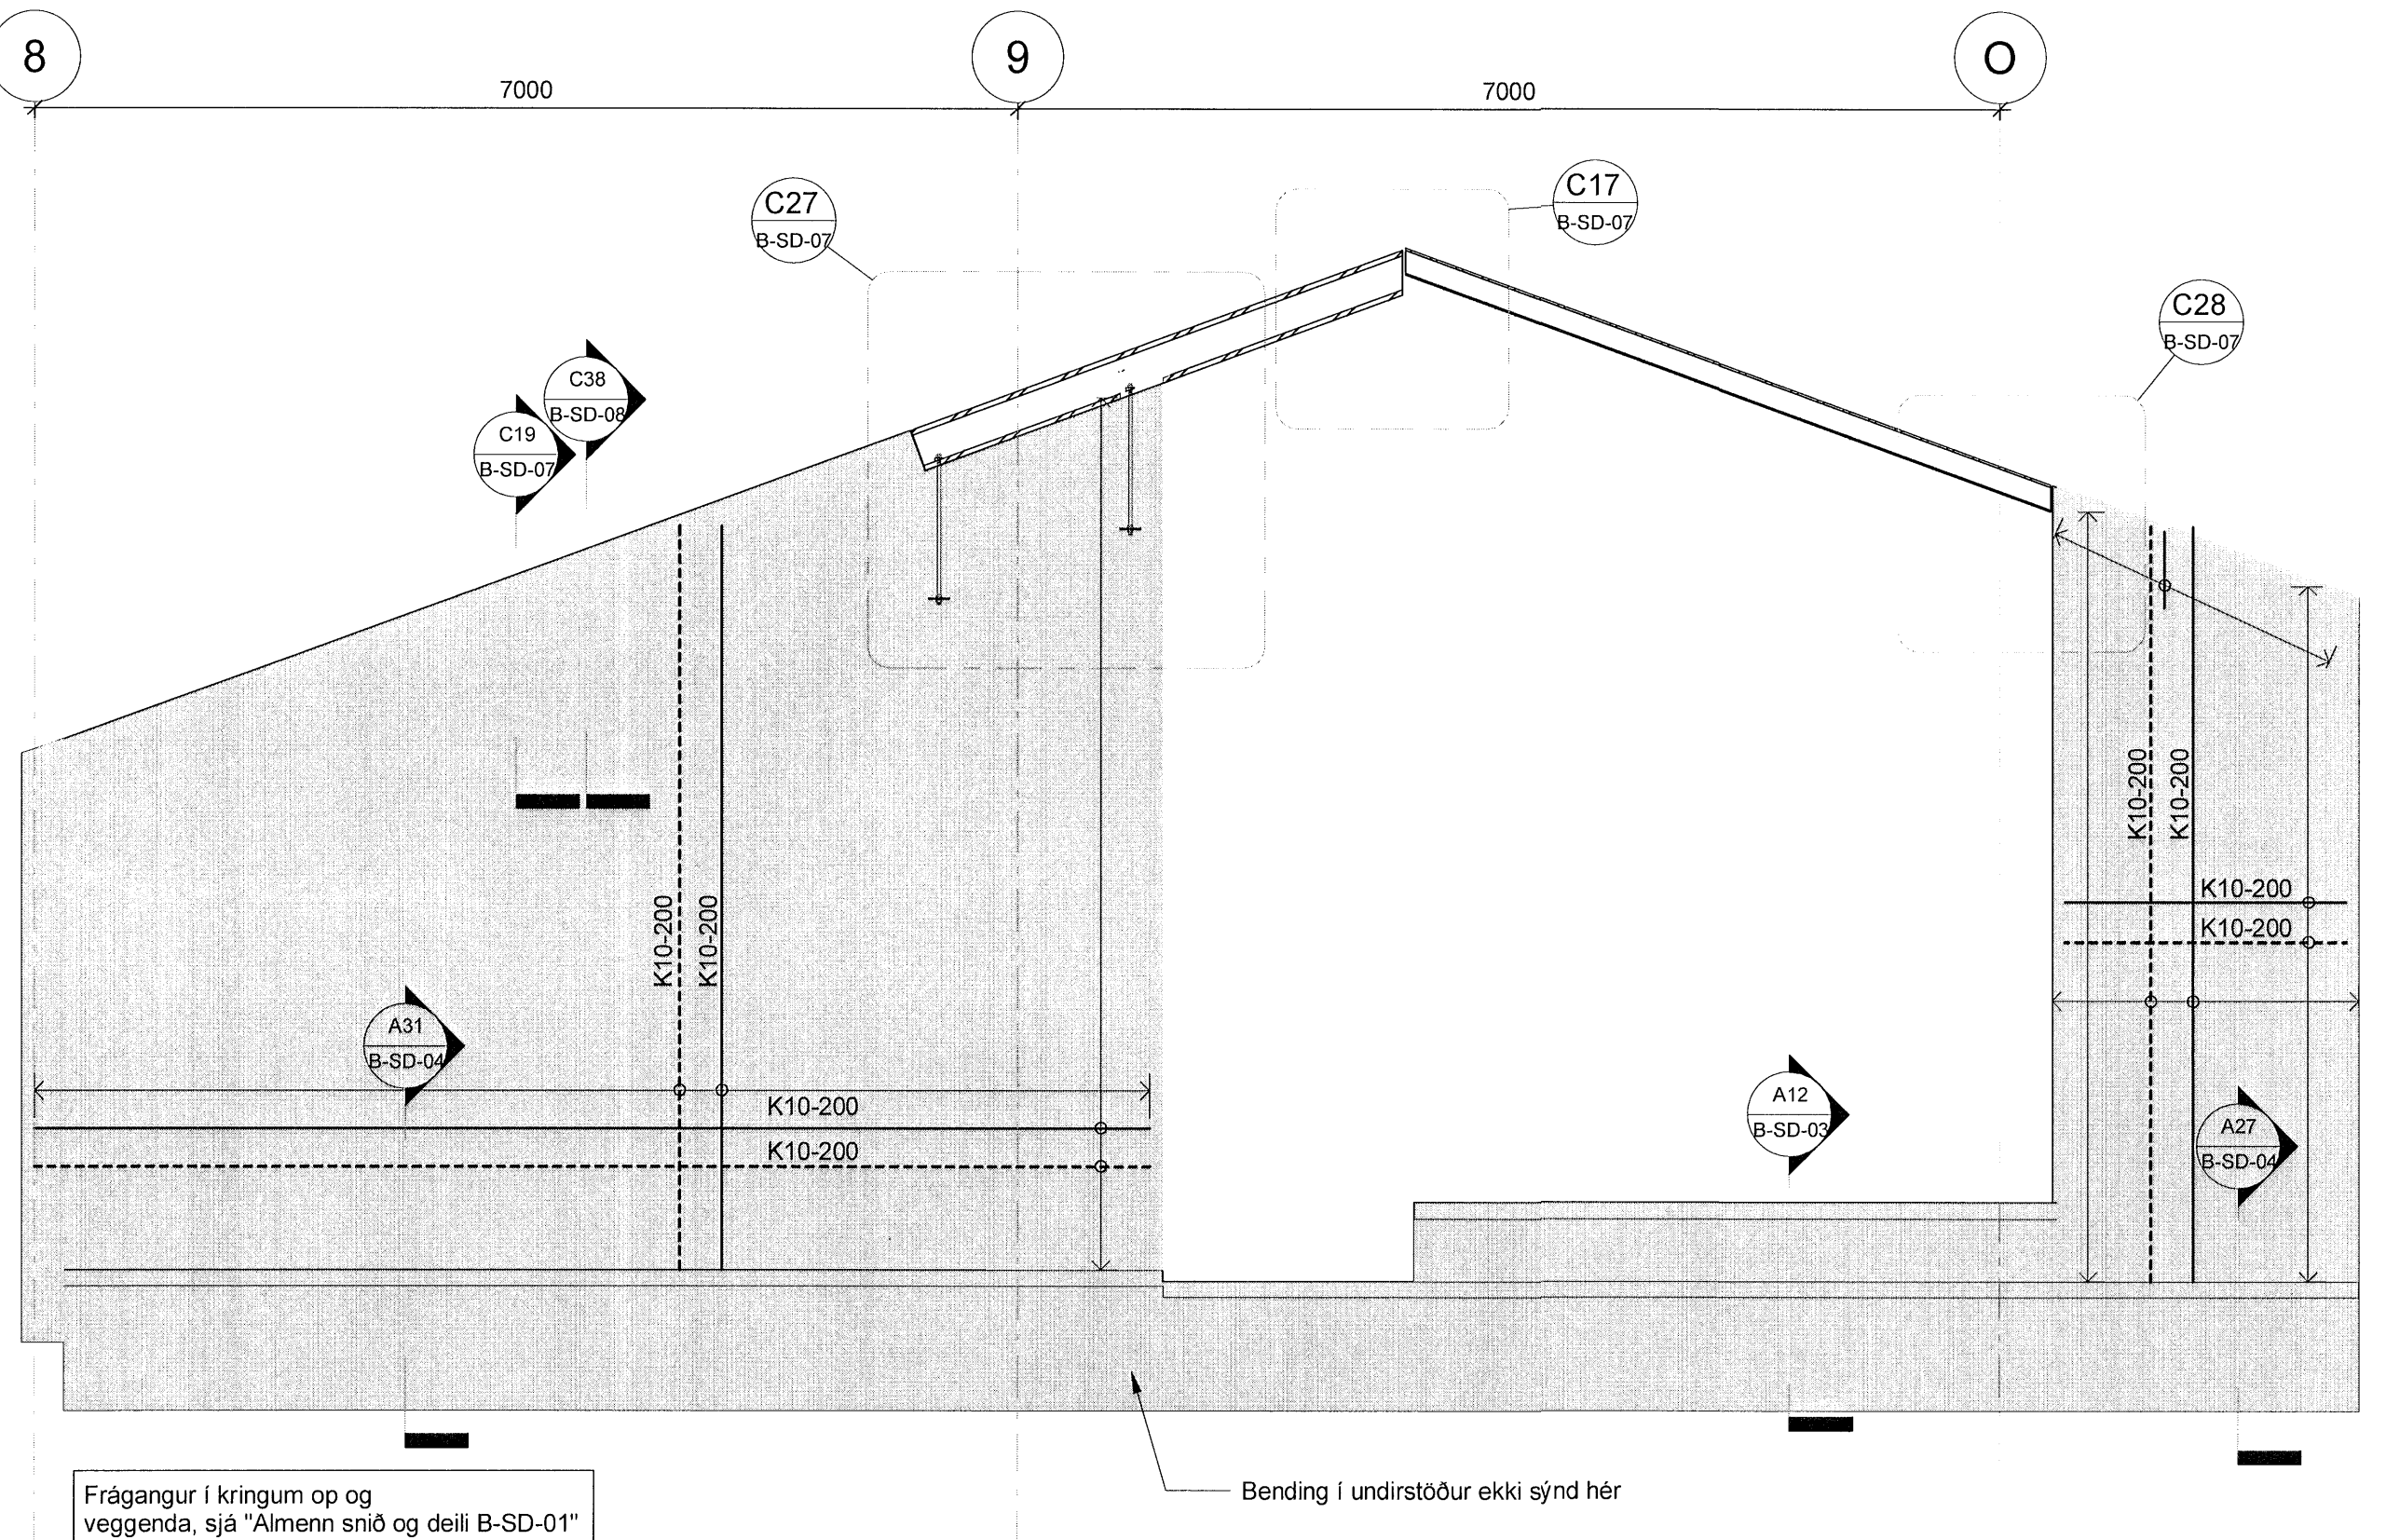

H5 Snið  
1 : 50

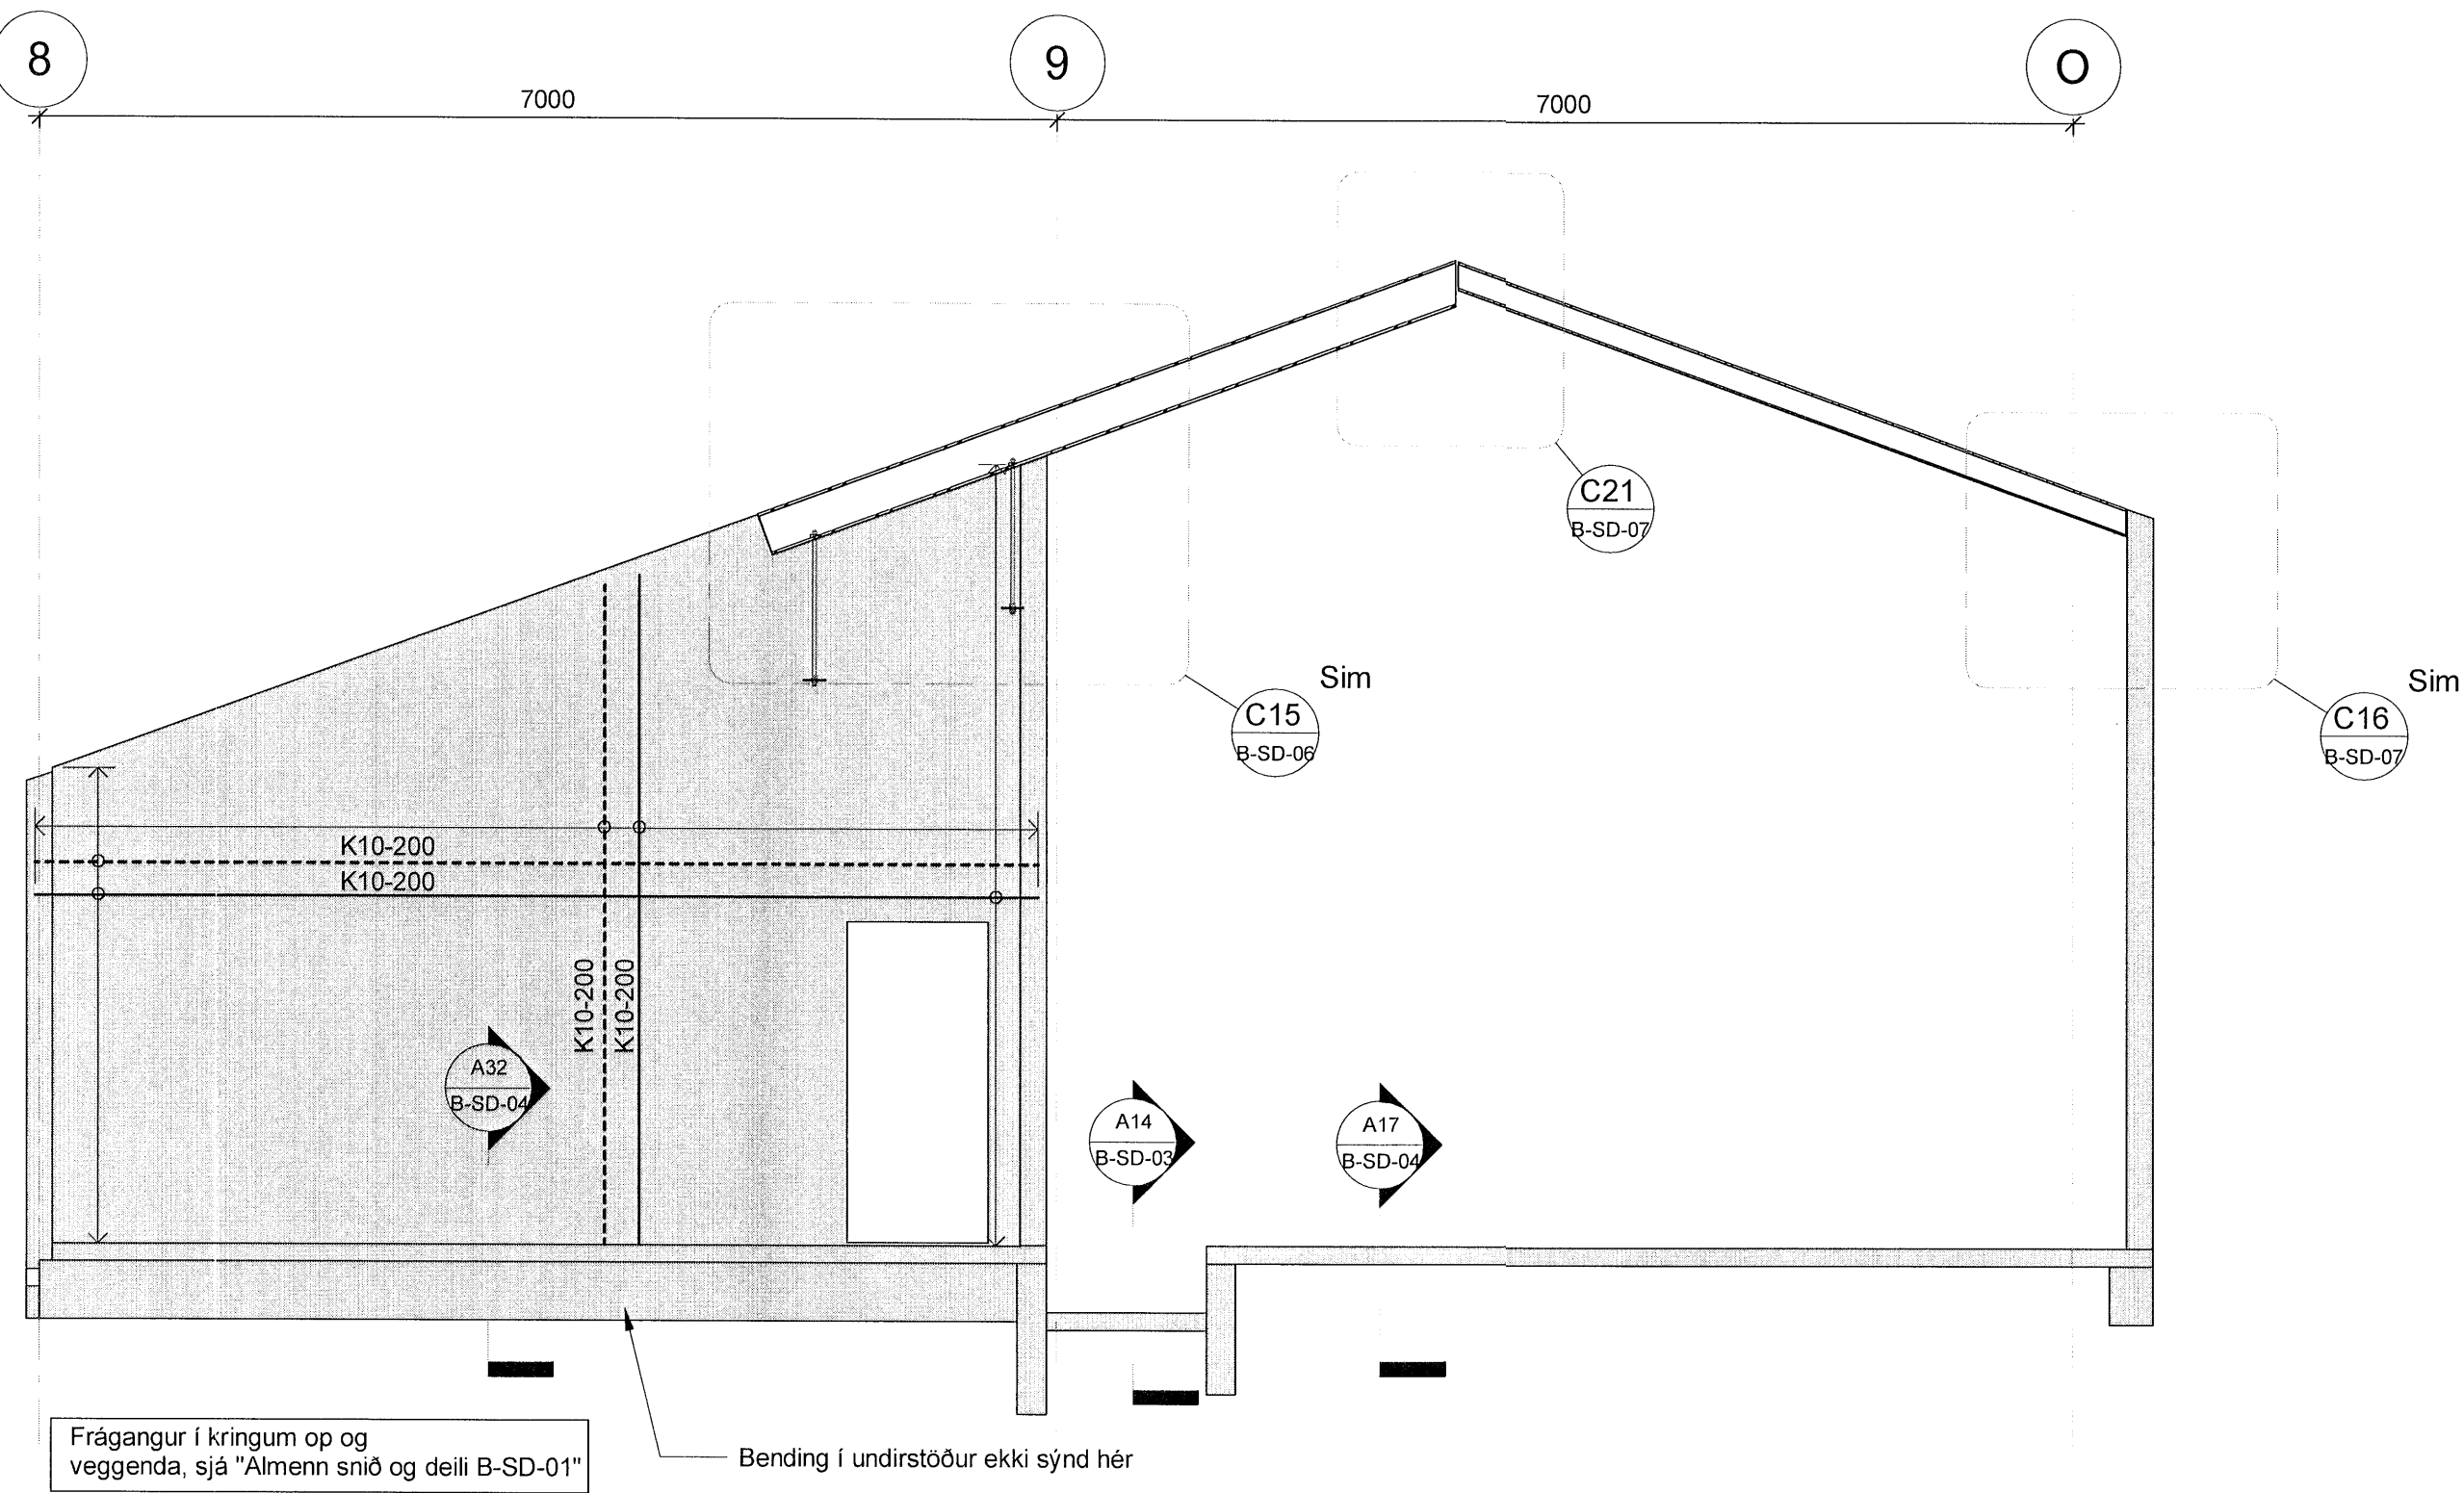

H6 Snið  
1 : 50

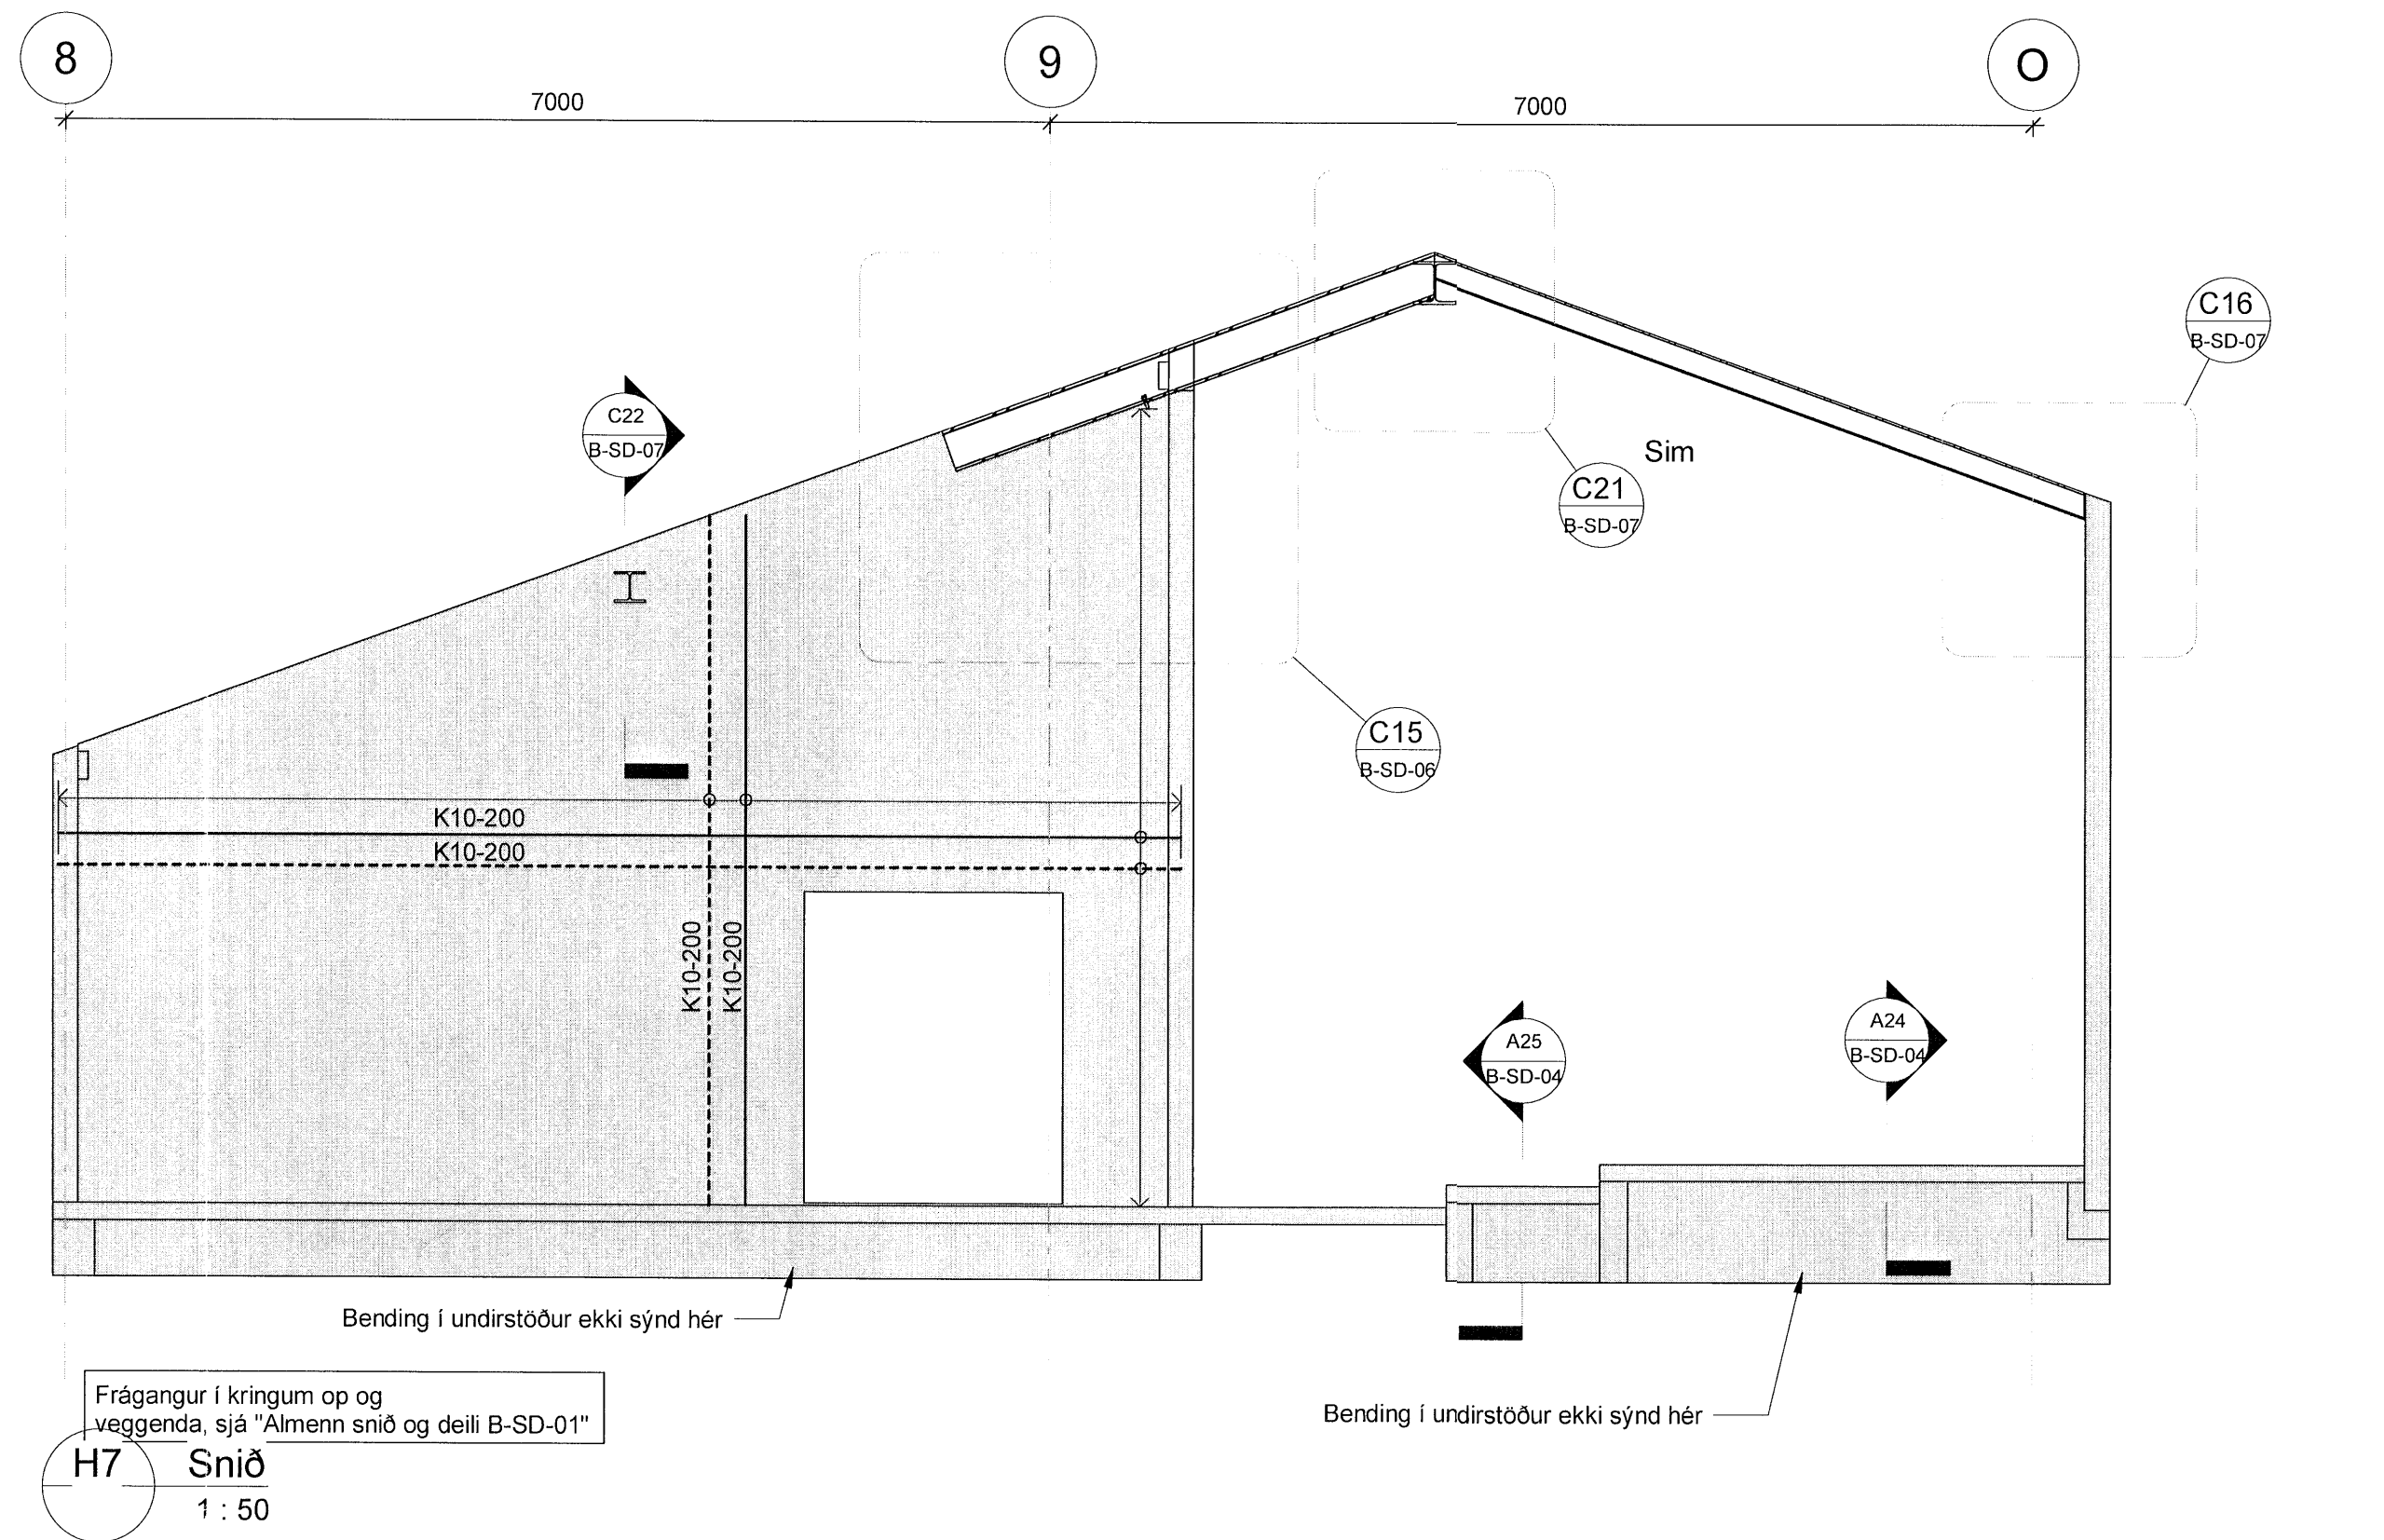

H7 Snið  
1 : 50

Húnaþing vestra  
Samþykkt þann  
20. apríl 2020  
Byggingarfulltrúinn  
í Húnaþingi vestra

#### Verkeikning

#### Skýringar:

Öll mál eru í millimetrum.  
Allir kótar í metrum.

Allar málsetningar og kótar koma fram á teikningum arkitekta og skal sannreyna öll mál við þær. Þeygjumál járna skal sannreyna og bera saman við málsetningar á steypnum byggingarhlutum skv. arkitektateikningum og fyrirskrifaða steypuhulu skv. teikningum VSO Ráðgjafar

Ekki skal taka öryggisstöðir fyrir en plötur hafa náð fullum styrk og álög á þær verður ekki meira en þær eru hannaðar fyrir.

Sjá skal til þess að plötu sé haldið blautri þar til hún hefur náð amk 80% af fyrirskrifuðum styrk.

Sjá gataplán fyrir úrtök í steypu.

Einangrun er skv. teikningu arkitekta

#### Tilvisanir:

Almennar skýringar  
Almenn snið


B-A-01  
B-SD-01-02

Lagnateikningar  
Gataplán  
Teikningar arkitekta

Útg. Dags. Skýring Br. af.

VA VINNUSTOFA ARKITEKTA  
Borgartún 6 105 Reykjavík sími: 530 6990  
vaarkitektar@vaarkitektar.is  
www.vaarkitektar.is

Magdalena Sigurðardóttir  
vso  
Borgartún 20 105 Reykjavík sími: 585 9000  
vso@vso.is www.vso.is

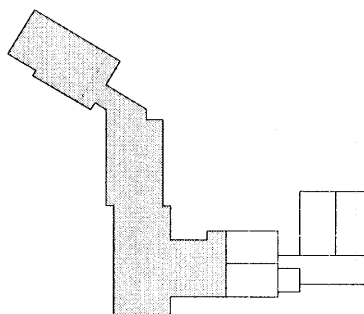

#### Burðarvirki Hliðarmyndir

EFNI:

SAMP: HÖNNUNARSTJÓRI: Magdalena Sigurðardóttir KT: 260485-2459

Grunnskóli Húnaþing vestra, viðbygging  
Kirkjubraut 1, Hvammstanga

VERKKAUPI: KENNITALA VERKKAUPLA: Húnaþing vestra 570485-0149

19300 B-HS-02

MÁLKVARDI: 1 : 50 FRUMSTÆRD BLADS: A1

TEIKNAD AF: JSS YFIRFARID: ACH

DAGSETNING: 20.02.2020

ÚTGEFANDI: KENNITALA: 240757-5169

Gyflí Magnússon

Teikning þessa er gefin út af undirritaðum fyrir hönd höfundar. Teikninguna má ekki afrita með neðrum hætti, að hún sé til sölu í höfundar.