




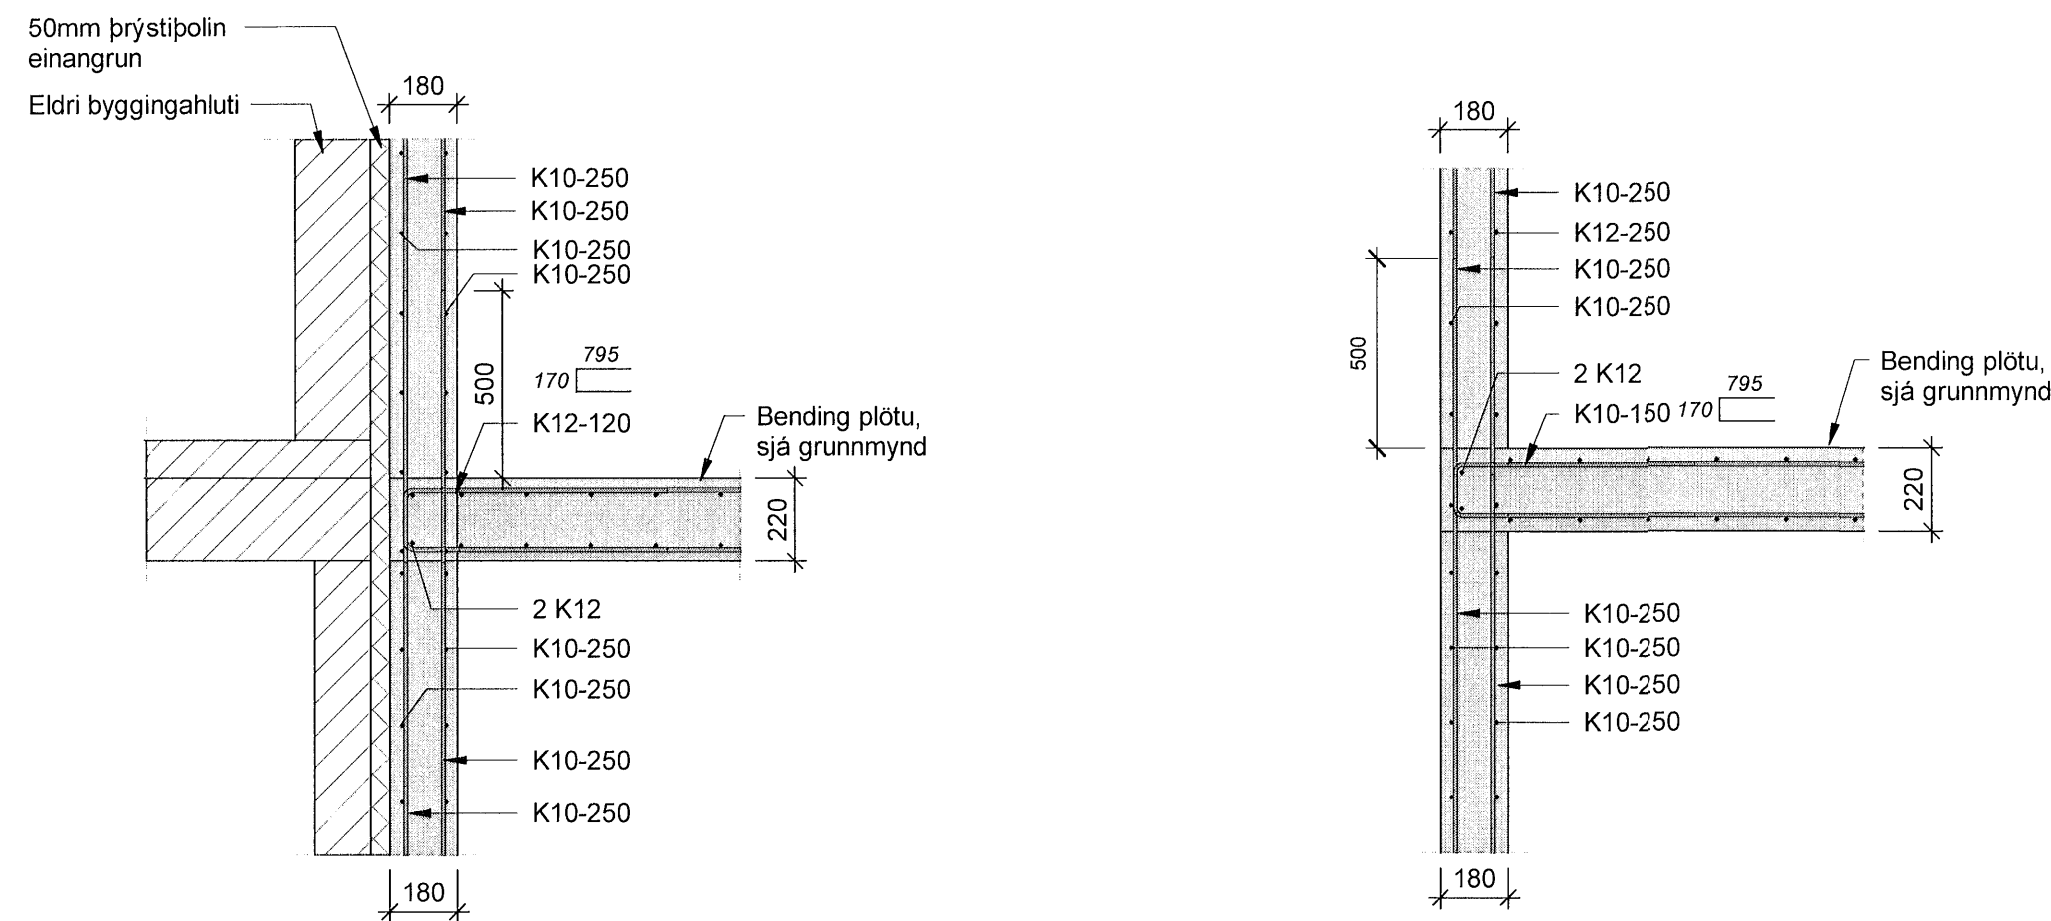


B1 Snið
1 : 20

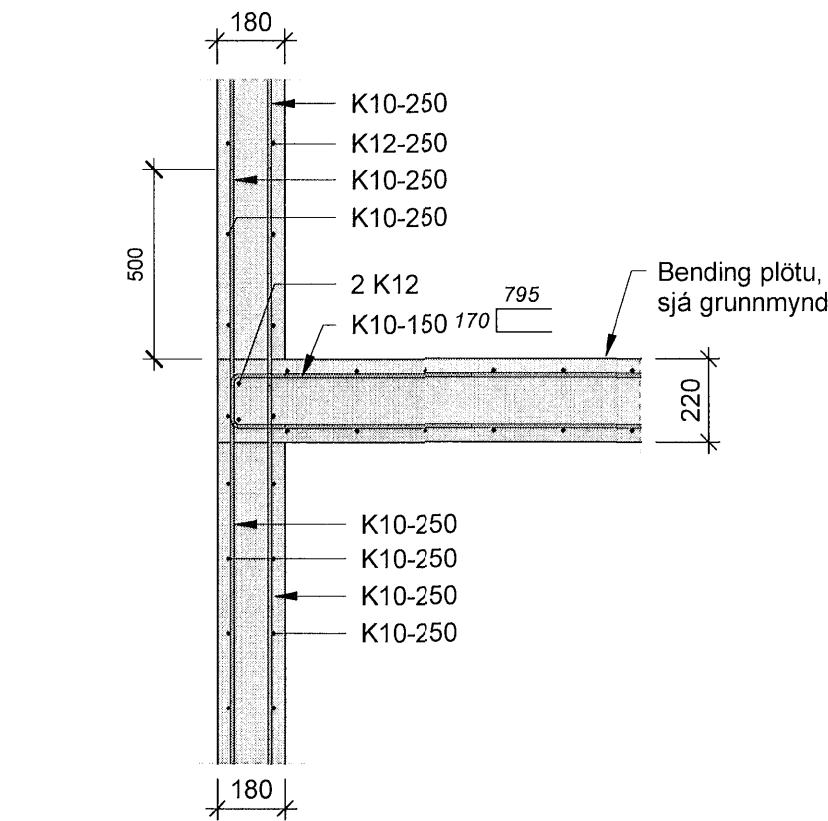


B2 Snið
1 : 20

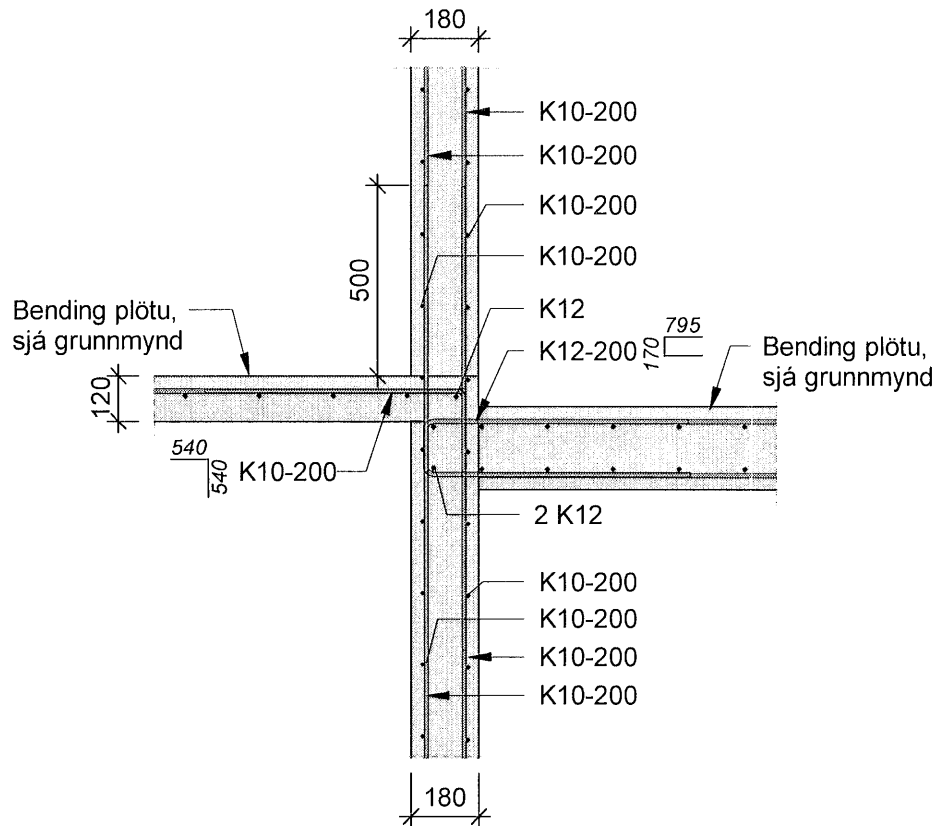


B3 Snið
1 : 20

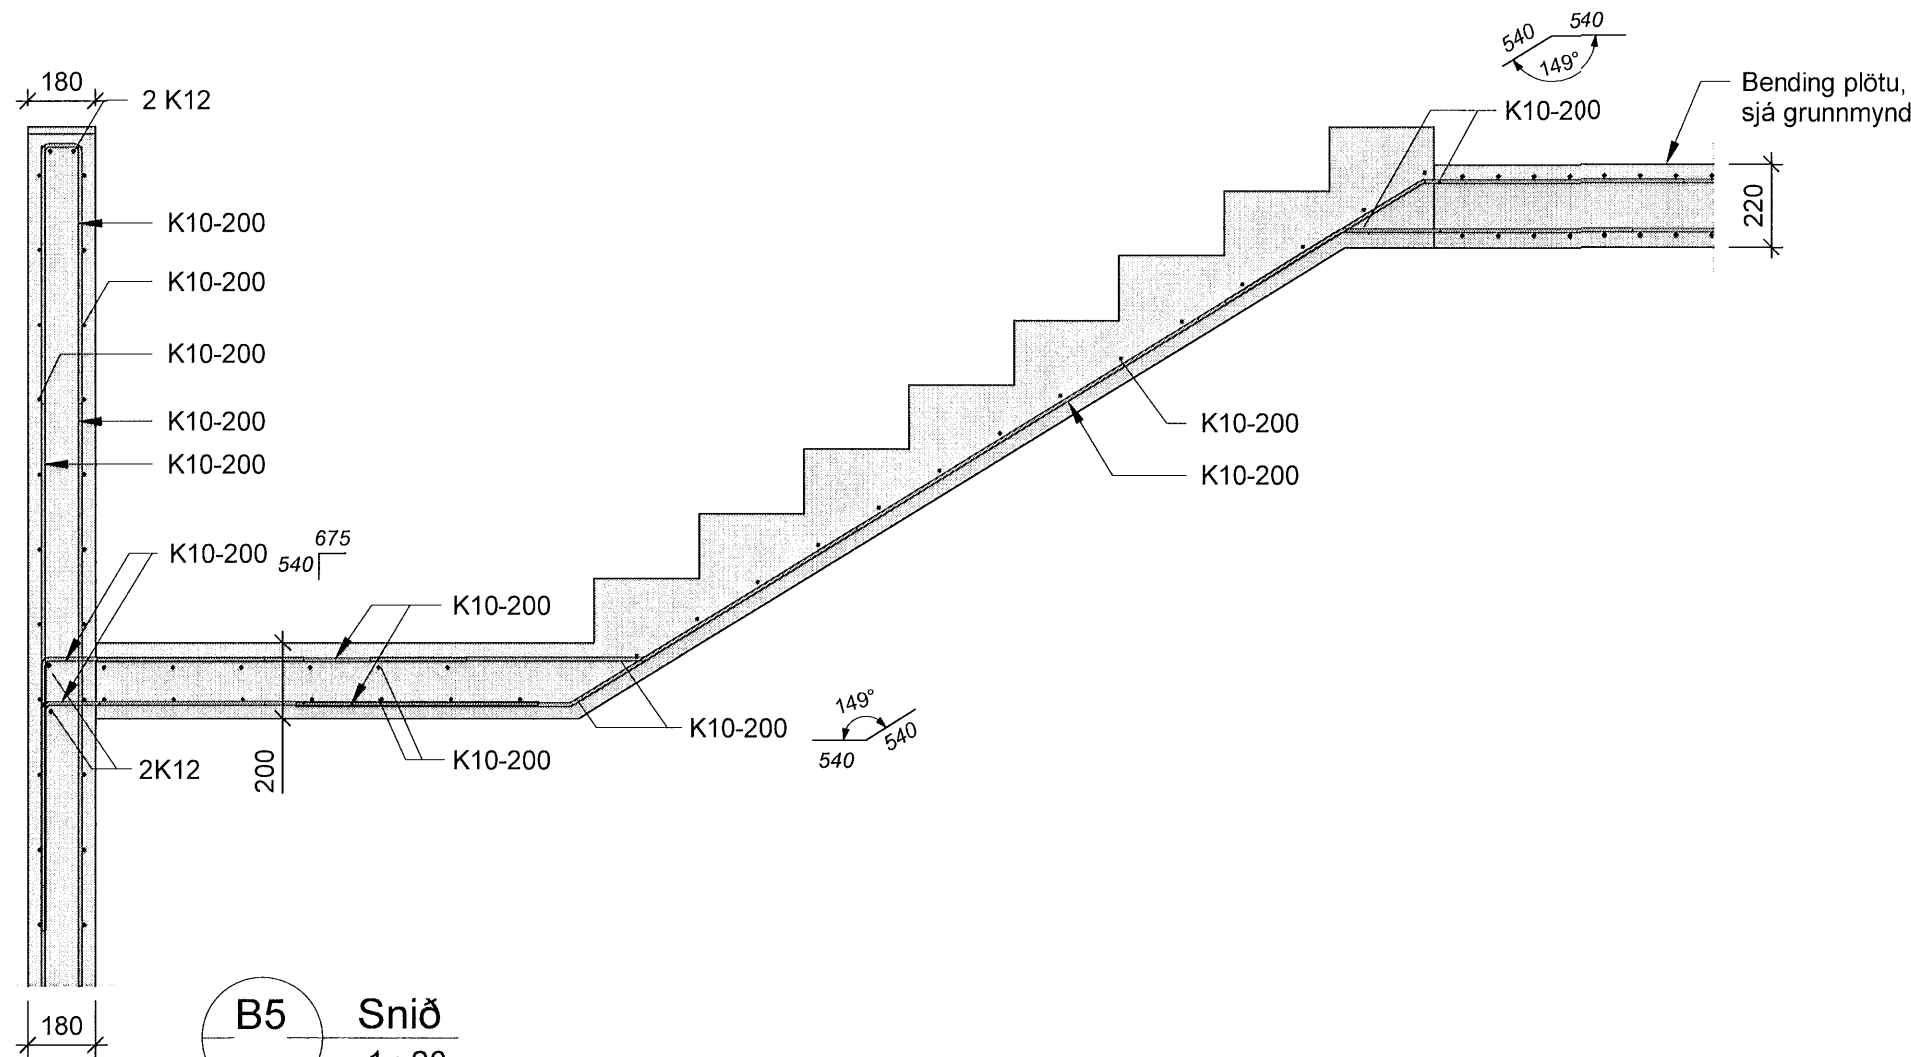


B5 Snið
1 : 20

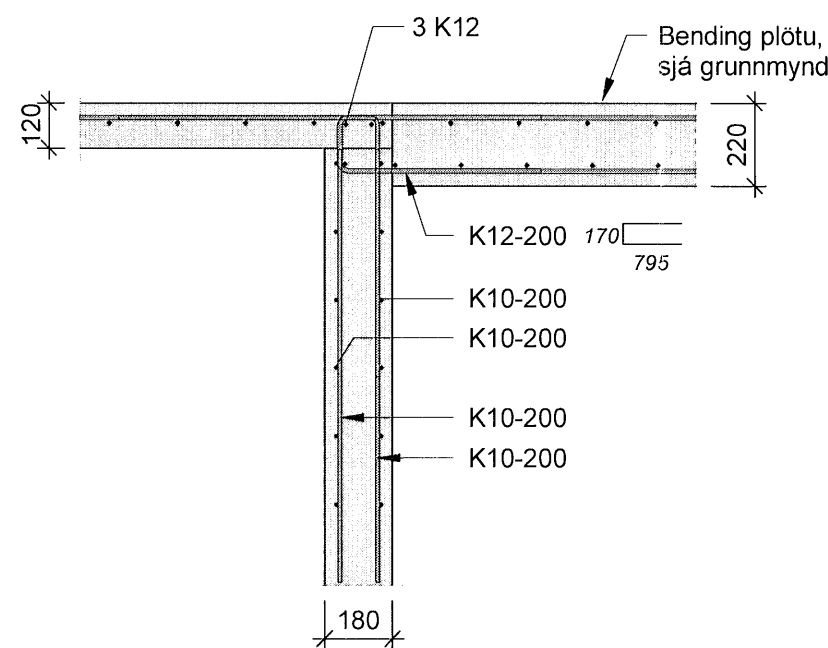


B6 Snið
1 : 20

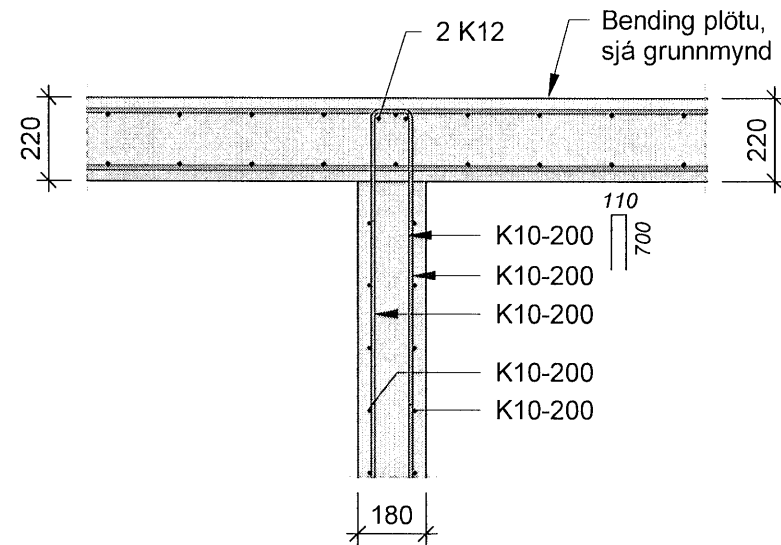

B4 Snið
1 : 20

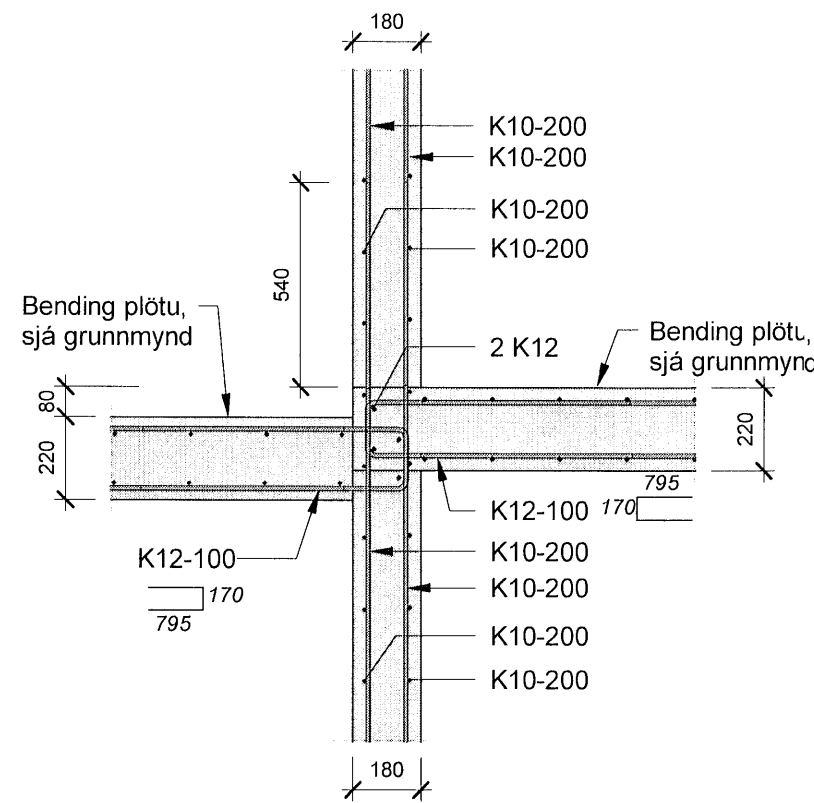

B7 Snið
1 : 20

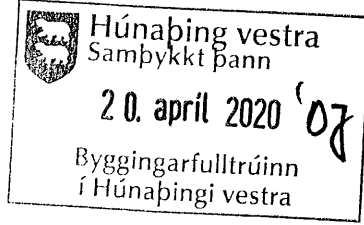

Verkteikning

Skýringar:

Öll mál eru í millimetrum.
Allir kótar í metrum.

Allar málsetningar og kótar koma fram á teikningum arkitekta og skal sannreyna öll mál við þær.

Beygjumál járna skal sannreyna og bera saman við málsetningar á steypum byggingarhlutum skv. Arkitektateikningum og fyrirskrifaða steypuhulu skv. teikningum VSO Ráðgjafar

Sjá gataplán fyrir úrtök í steypu.

Sjá teikningar arkitekta varðandi einangrun byggingarhluta.

Þéttiborði skal bræddur yfir öll steypuskil í útveggjum og að veggjum sem fyllt er að.

Verktaki skal leggja til festingar í llintré í samráði við líntréframleiðanda.
Allar festingar skal leggja inn til burðarþolshönnuðar til yfirferðar og samþykktar.
Álagsfléttur eru reiknaðar skv. gildandi þölnönnunarstaði ÍST EN 1990:2002.
Festingar skulu þola eftirfarandi álag í brotmarkaástandi (ULS):

	Lóðrétt upp	Lóðrétt niður
F1	12 kN	19 kN
F2	12 kN	17 kN
F3	12 kN	22 kN
F4	12 kN	17 kN
F5	15,5 kN	22 kN
F6	15,5 kN	22 kN

Tilvísanir:

Almennar skýringar
Almenn snið
Bending veggja

B-A-01
B-SD-01-02
B-A-05

Lagnateikningar
Gataplán
Teikningar arkitekta


Útg. Dags. Skýring Br. af:



VA VINNUSTOFA ARKITEKTA
Borgartún 6 105 Reykjavík sími: 530 6990
vaarkitektar@vaarkitektar.is
www.vaarkitektar.is



VSO
Borgartún 20 105 Reykjavík sími: 585 9000
vso@vso.is www.vso.is

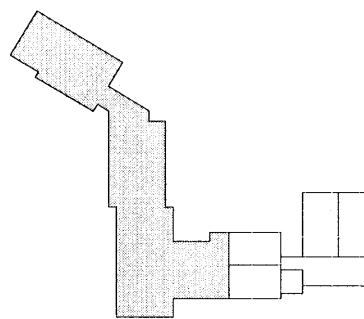

Burðarvirki Snið og deili

EFNI:

SAMÞ. HÖNNUNARSTJÓRI: Magdalena Sigurðardóttir KT: 260485-2459

Grunnskóli Húnaþing vestra, viðbygging
Kirkjubraut 1, Hvammstanga

VERKKAUPI:		Húnaþing vestra	
KENNITALA VERKKAUPA:		570480-0149	
19300	B-SD-05	19300	B-SD-05
MÆLIKVARÐI:	1 : 20	FRUMSTÆRÐ BLAÐS:	A1
TEIKNAD AF:	JSS	YFIRFARID:	AÖH
DAGSETNING:	20.02.2020	UTGEFANDI:	Gylfi Magnússon

UTGEFANDI: Gylfi Magnússon KENNITALA: 240757-5169

1:100 0 1 2 3 4 5 m

ATH: Öll mál skulu tekið á staðnum áður en snið hefur
Önnararar í gegnum skil án tala teygna skilfuga til hönnuðar

Teikning þessi er gefin út af undirhúðum fyrir hönd höfundar.
Teikninguna má ekki afrita með neðrum hætti, að hluta til eða í heild án skriflegs leyfis höfundar.