



Vísitöl: 6.4.2020 15:52:44
Útgáfudagur: 20.02.2020


Skýrsla: C:\Users\johanna\Documents\19300-BUR_R19_johanna\HDM8.rvt

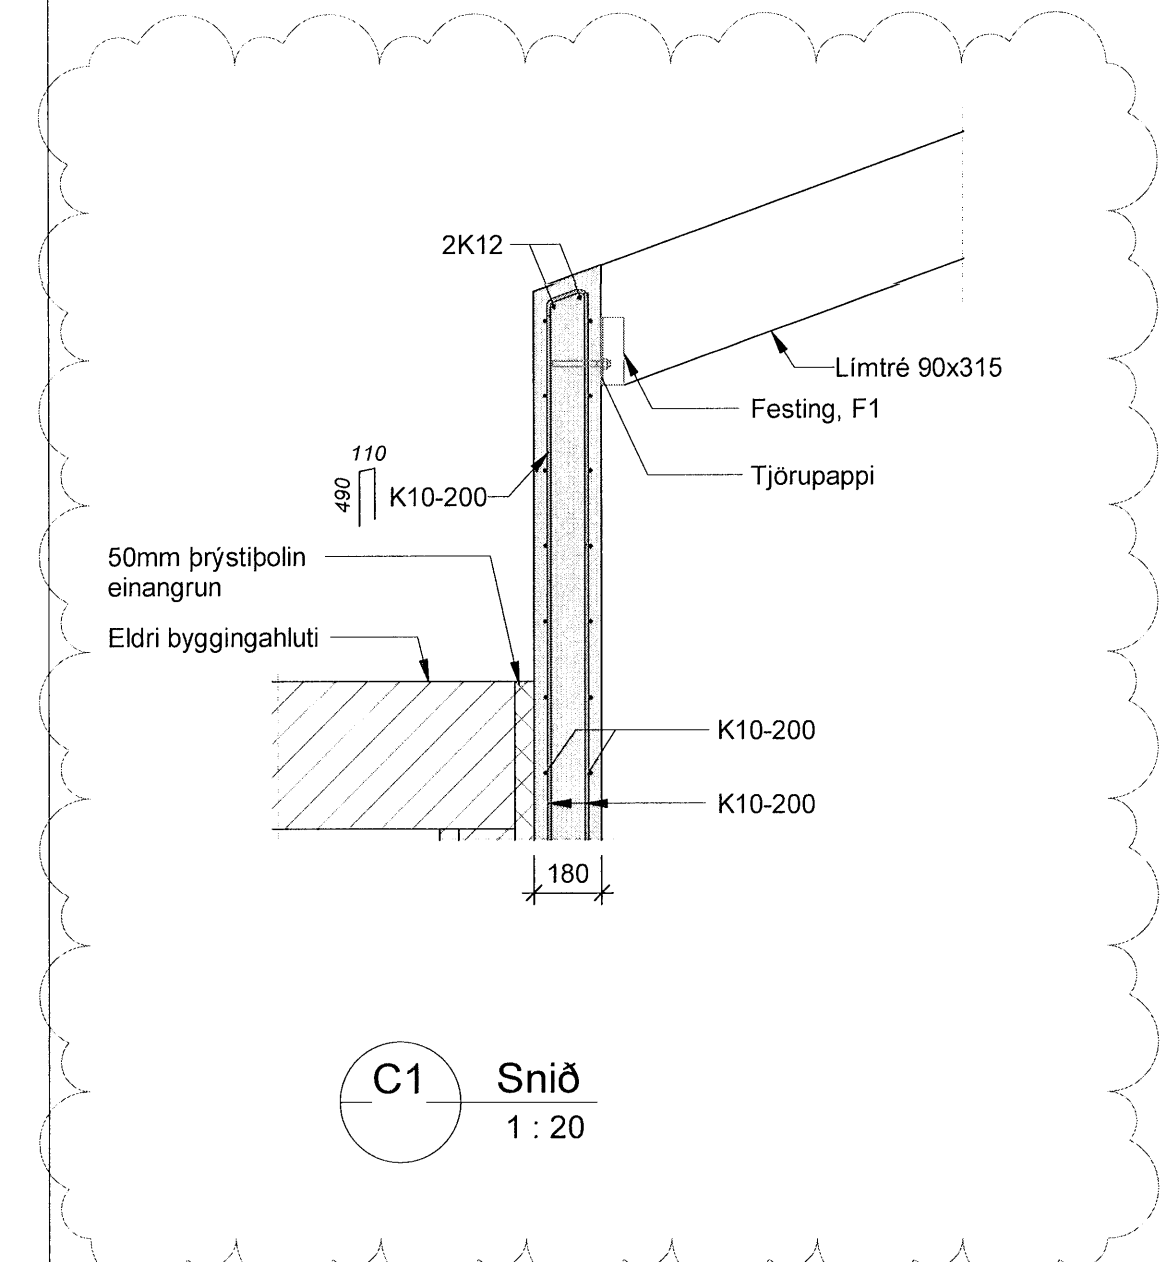


C1 Snið
1 : 20

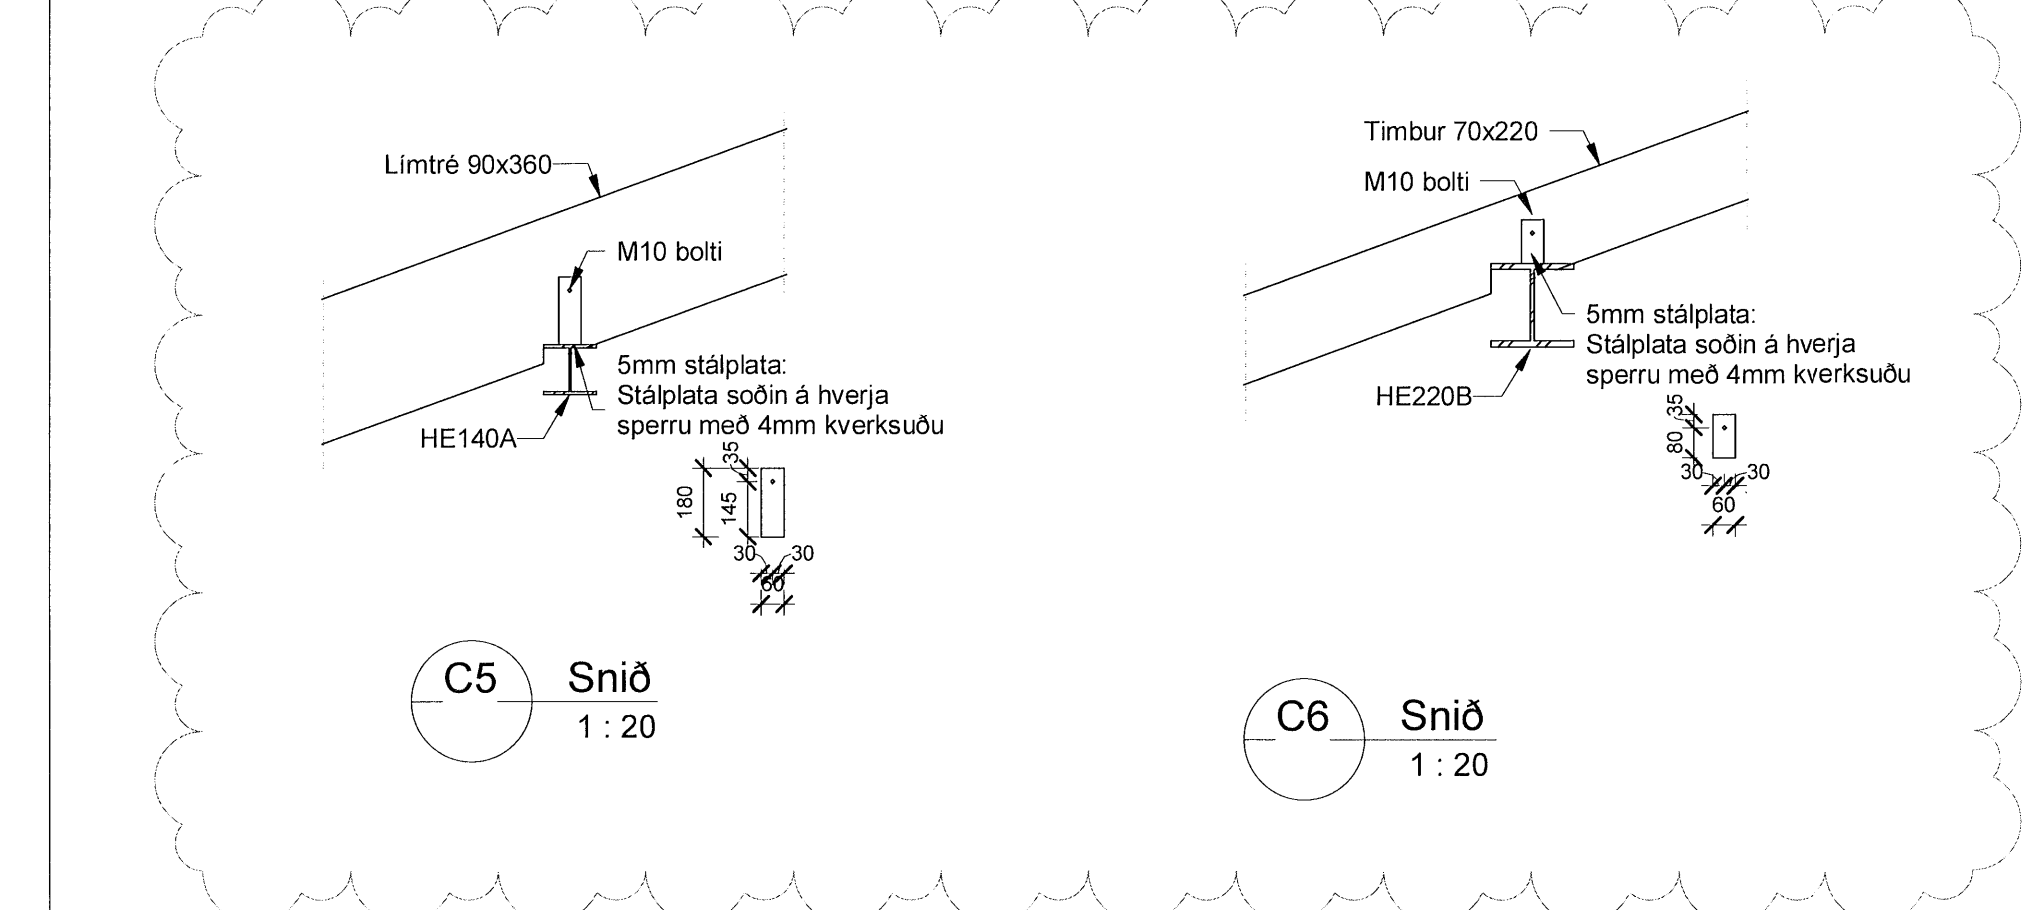


C5 Snið
1 : 20

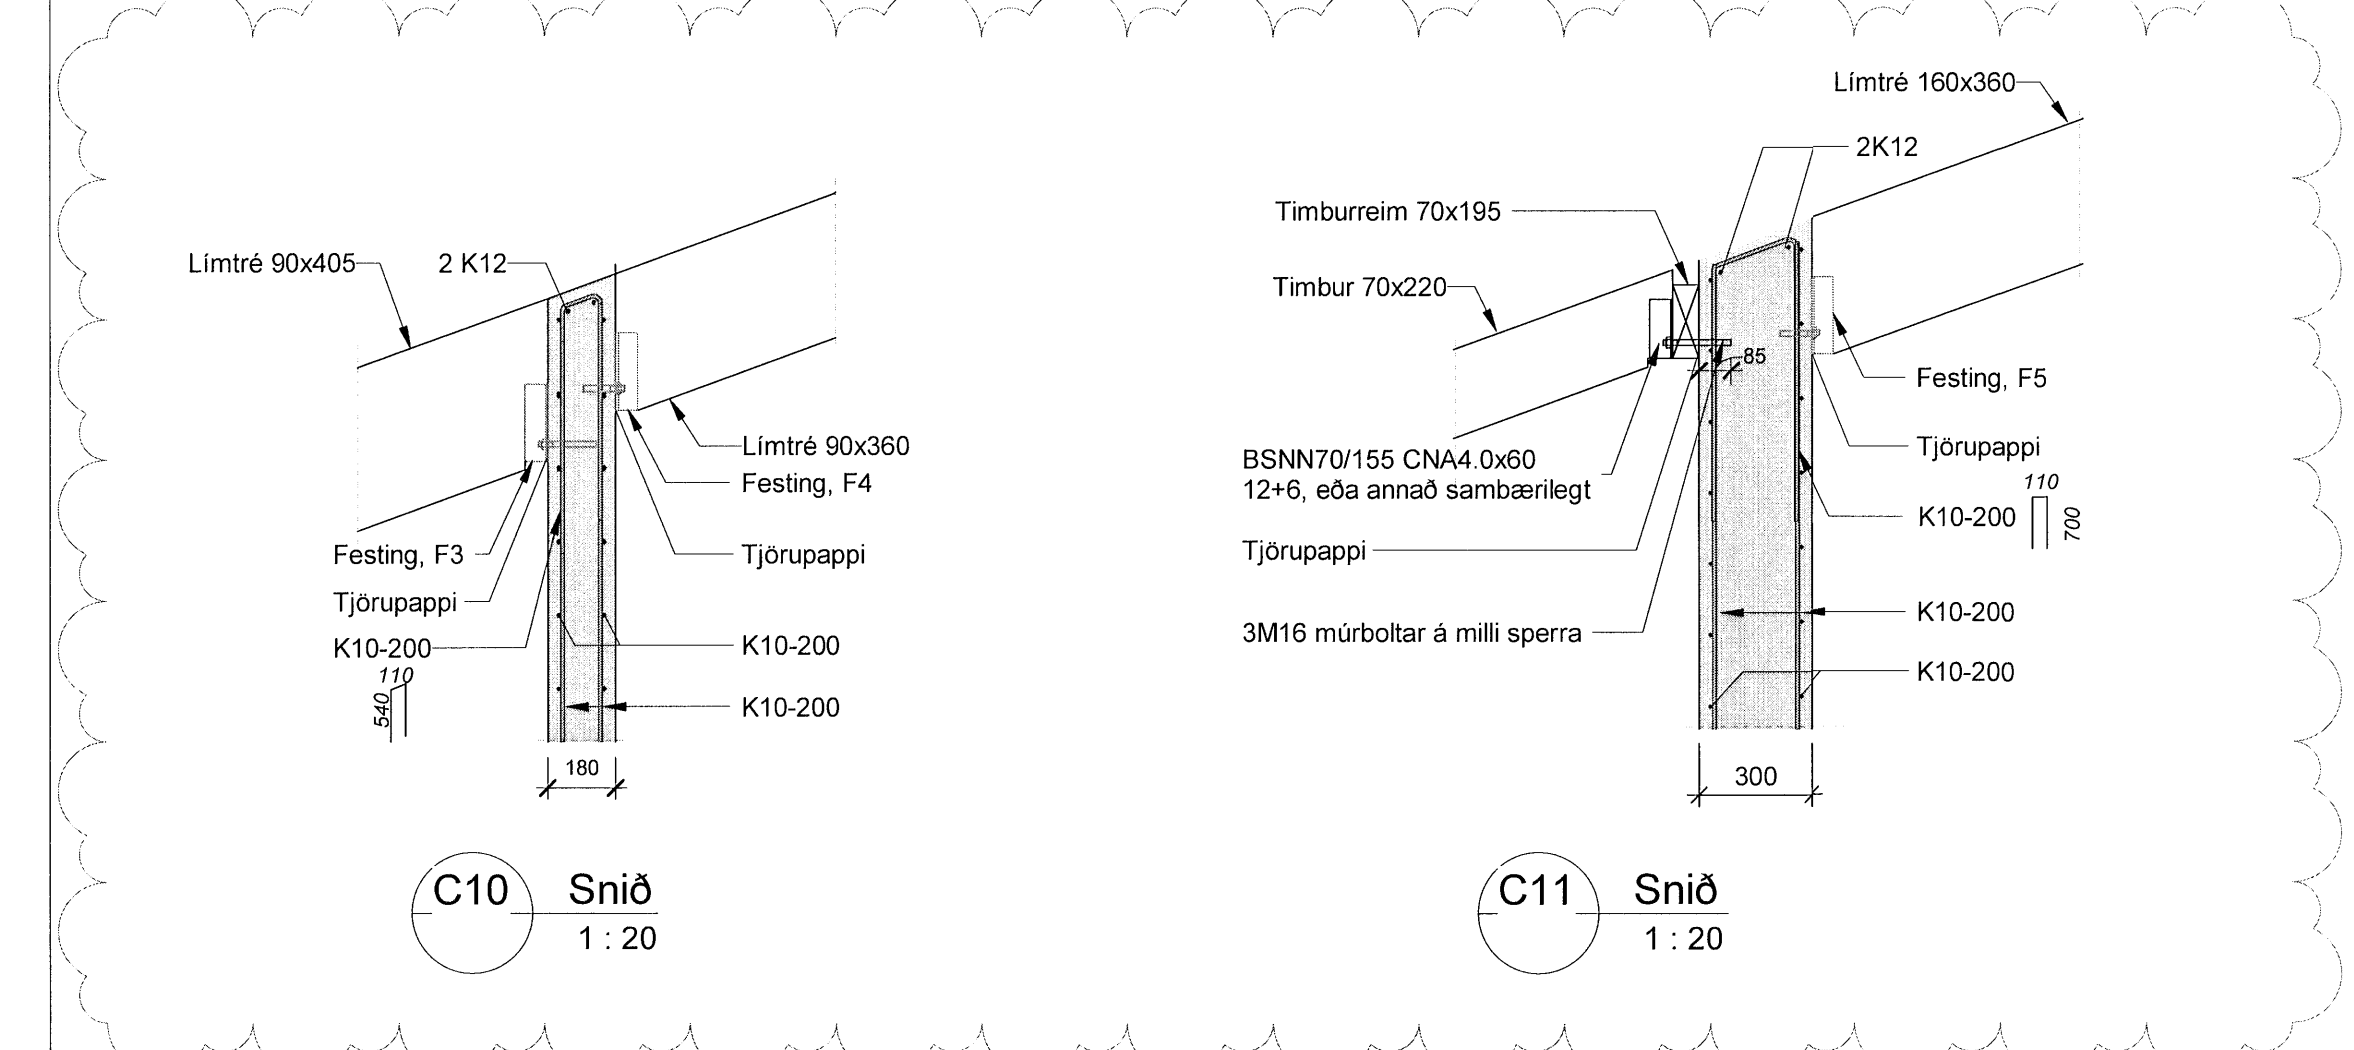


C10 Snið
1 : 20

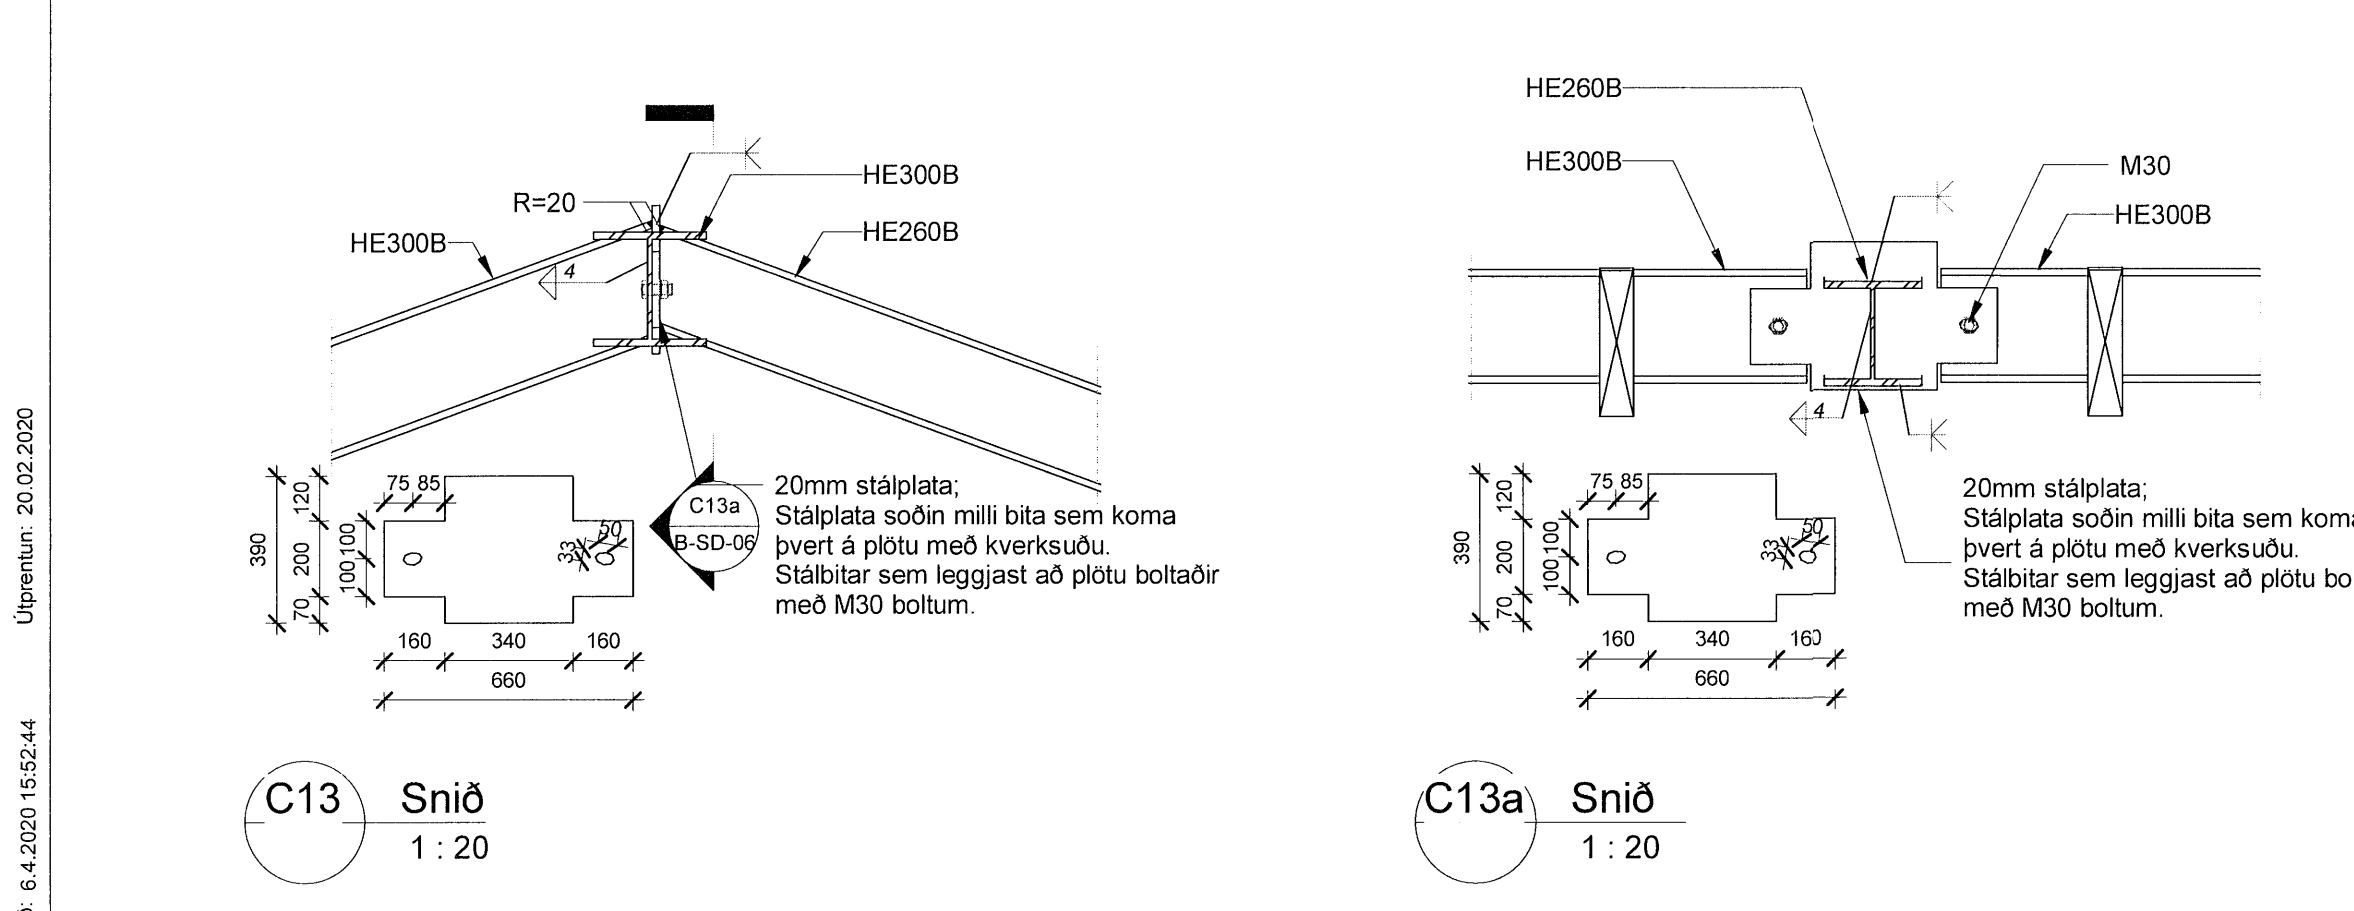


C13 Snið
1 : 20

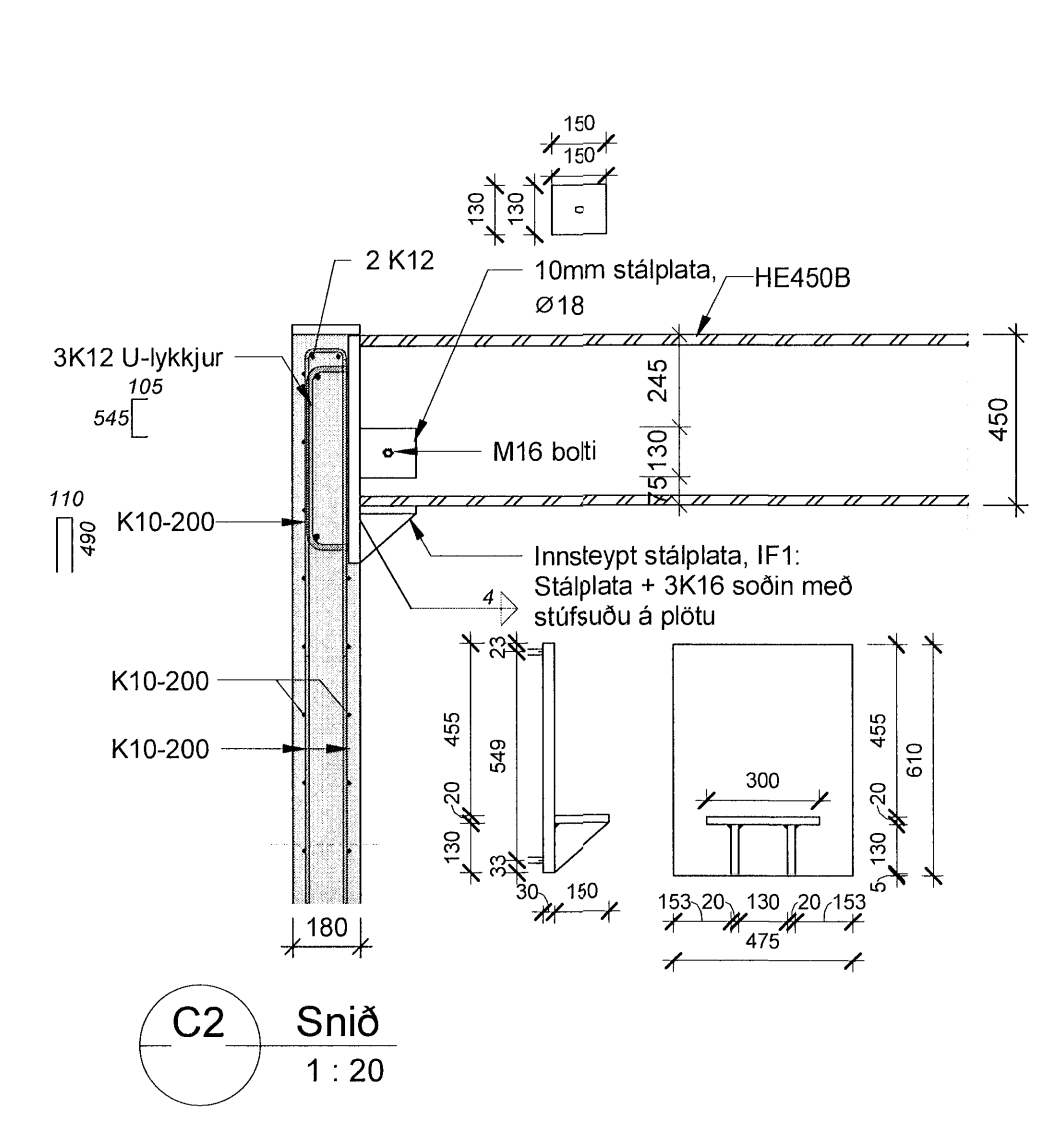


C2 Snið
1 : 20

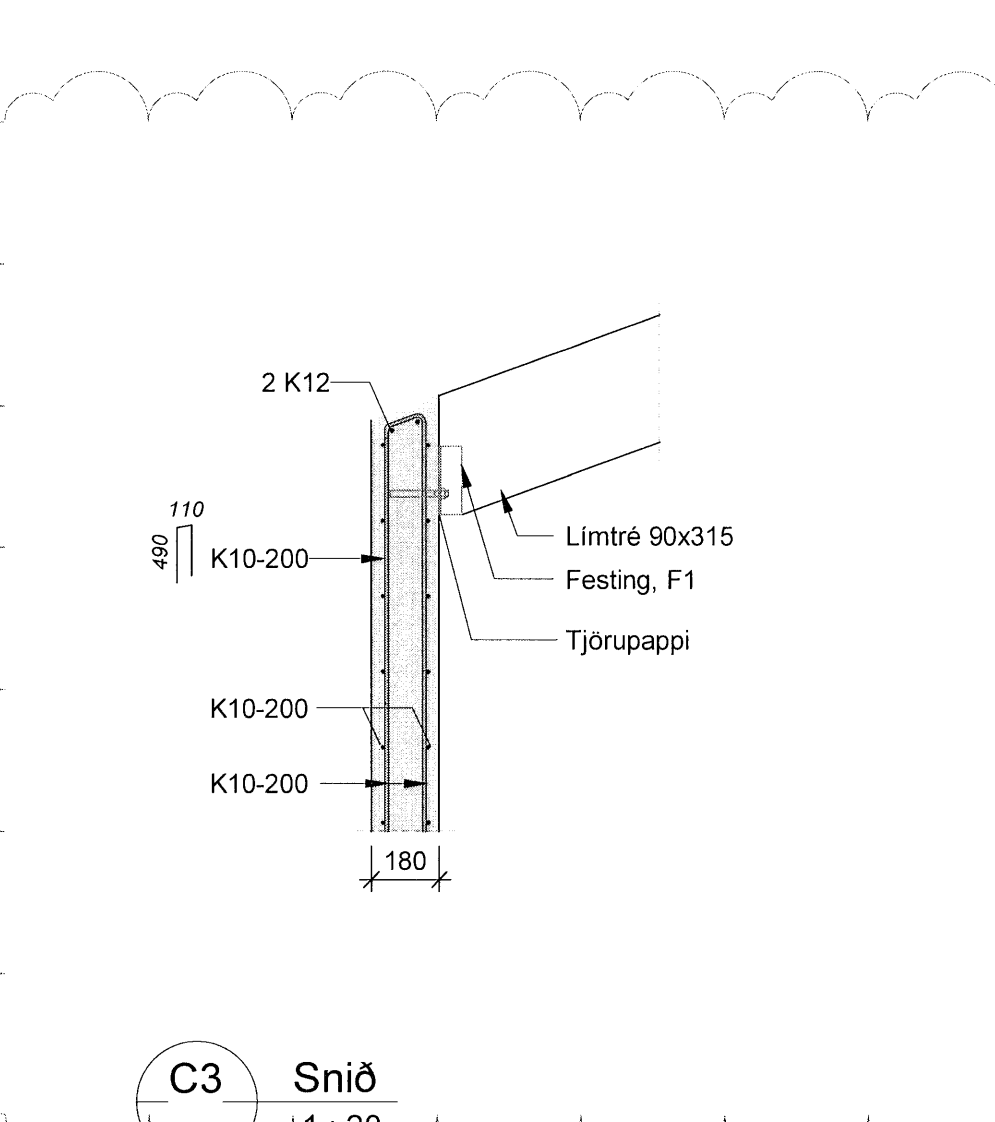


C3 Snið
1 : 20

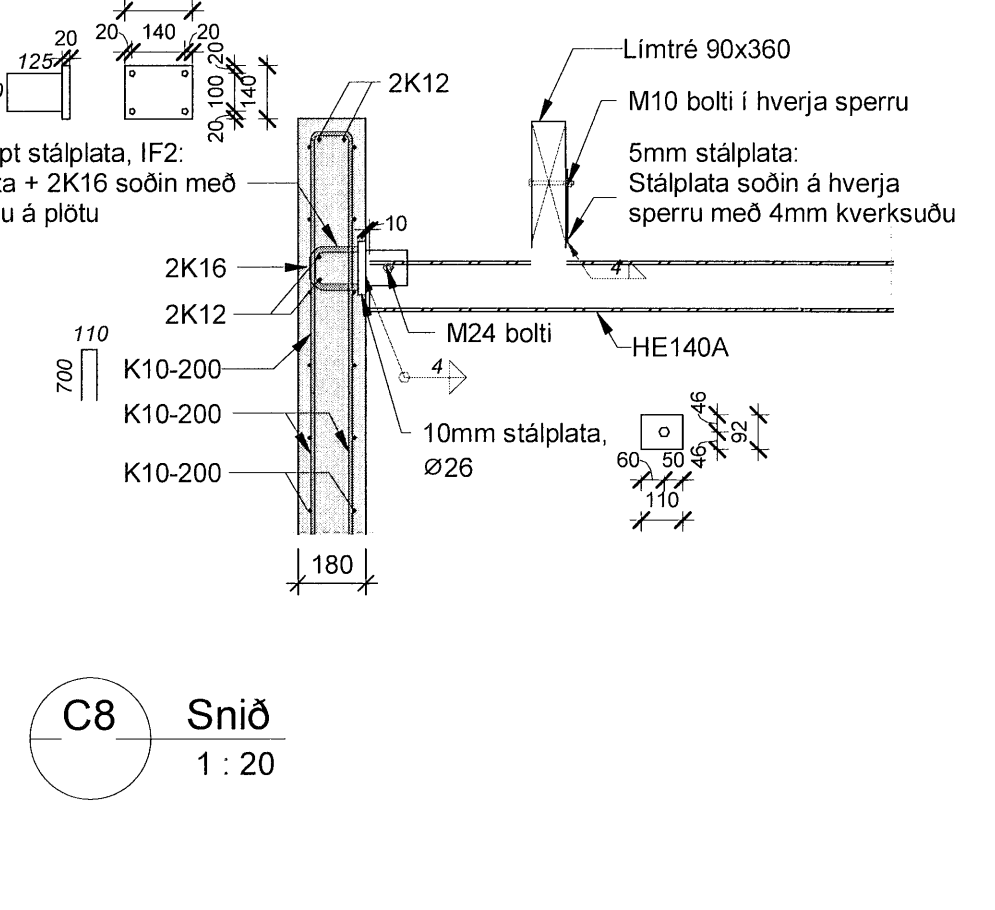


C8 Snið
1 : 20

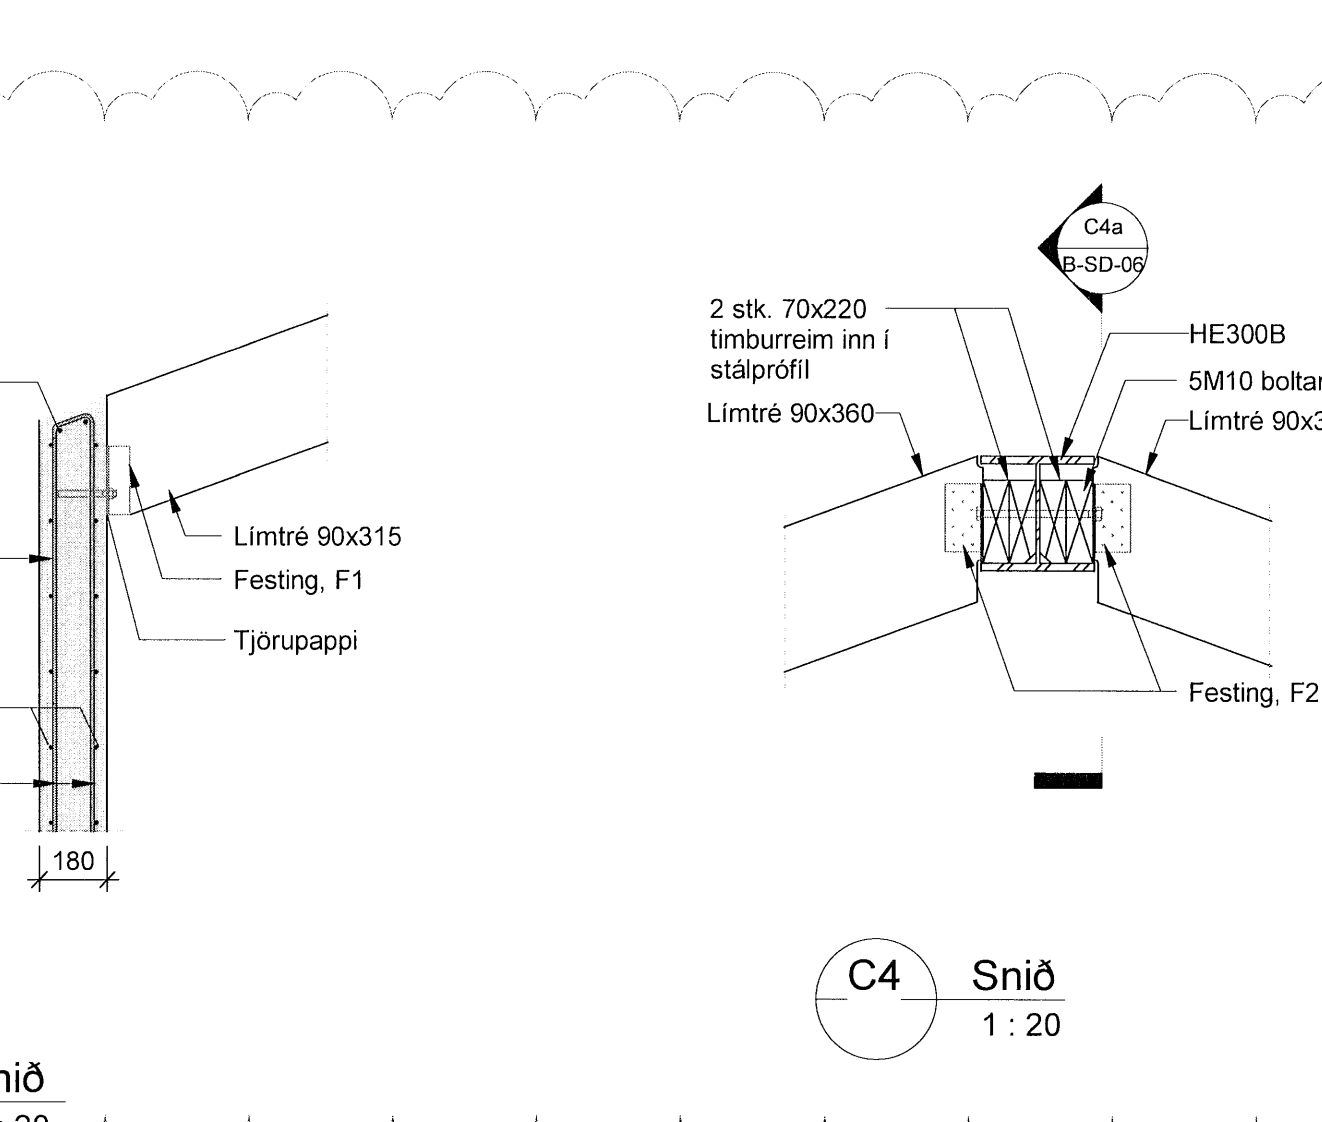


C4 Snið
1 : 20

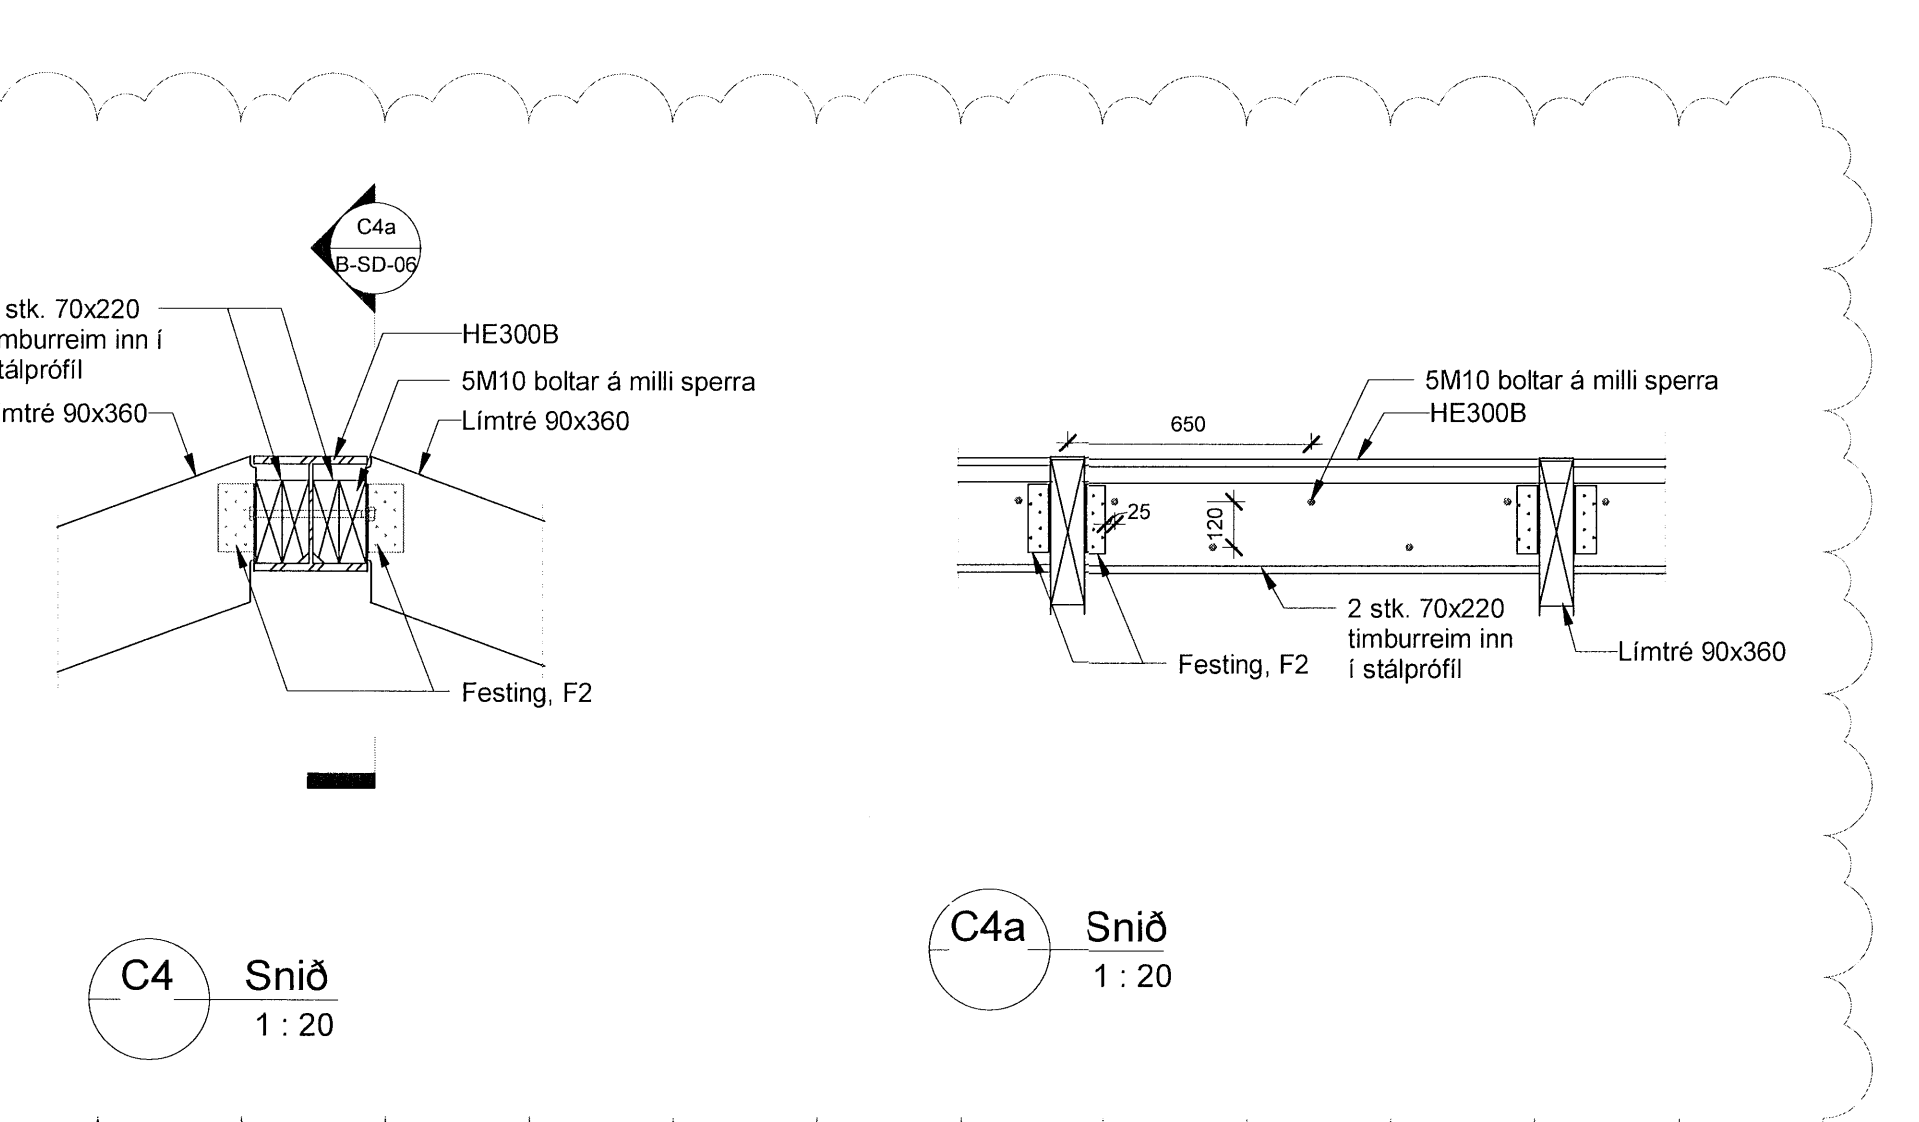


C4a Snið
1 : 20

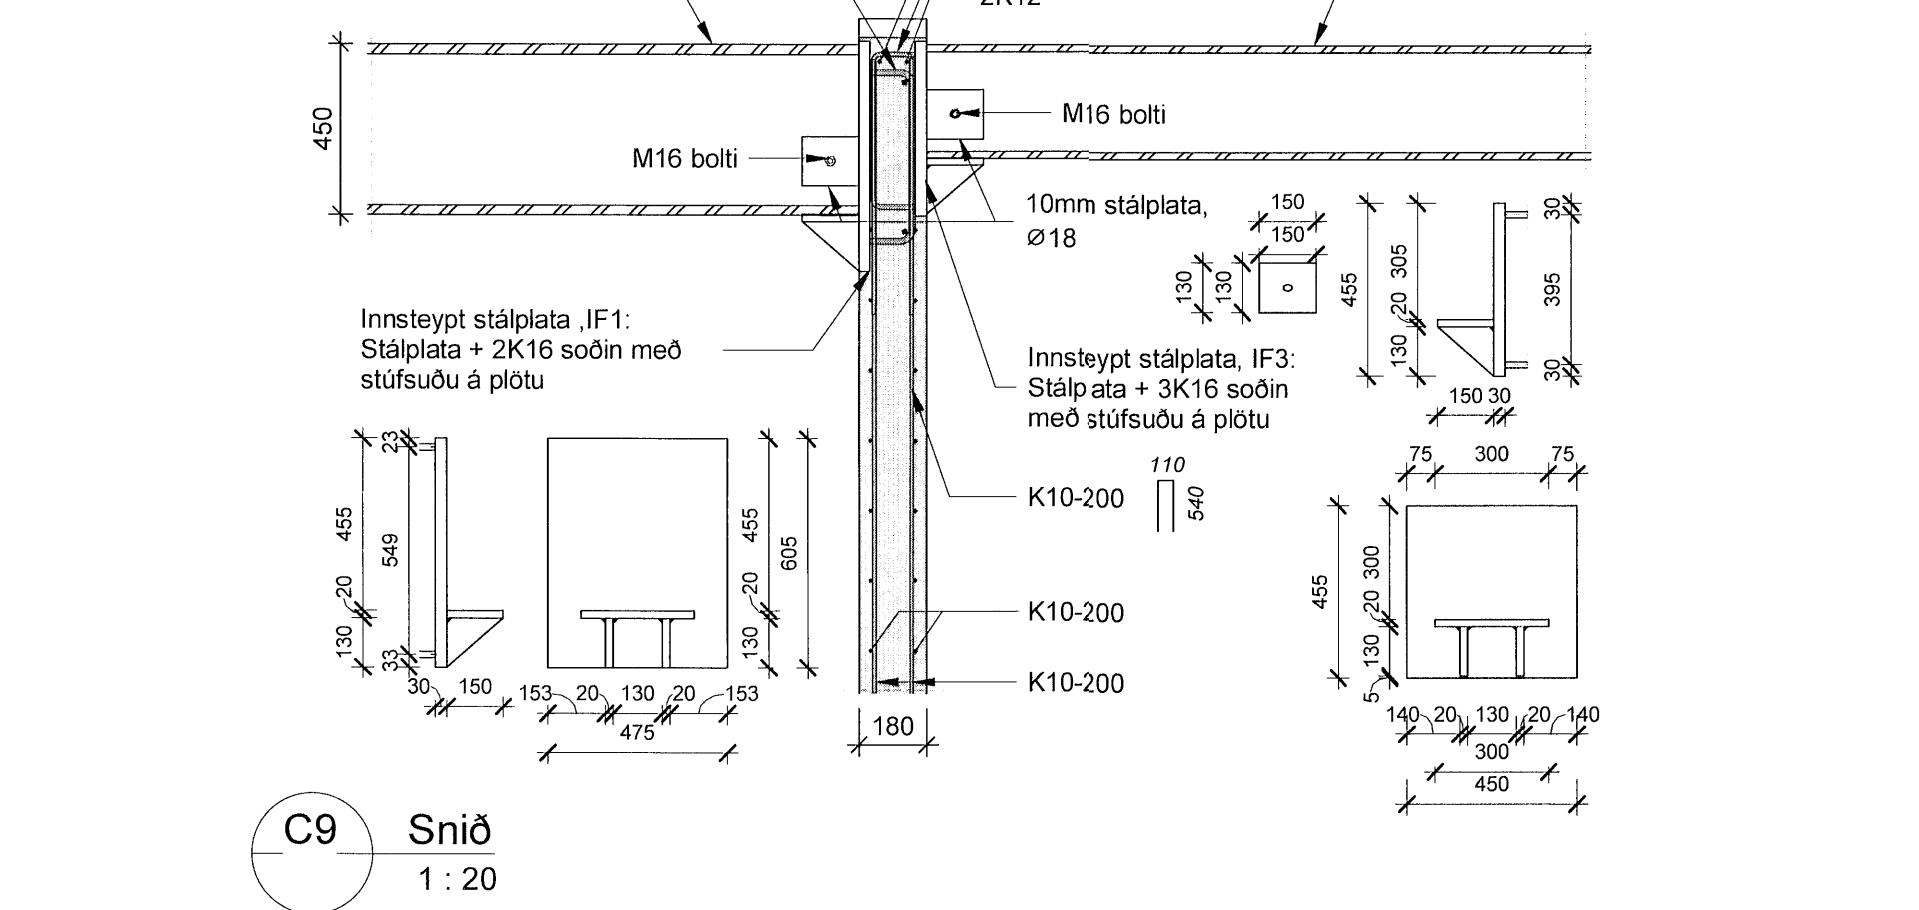


C9 Snið
1 : 20

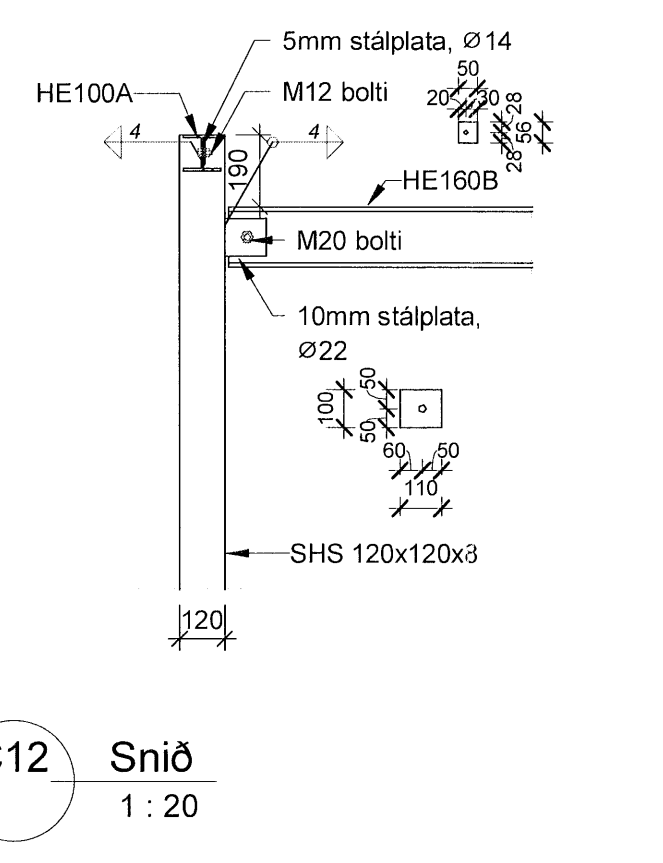



C12 Snið
1 : 20

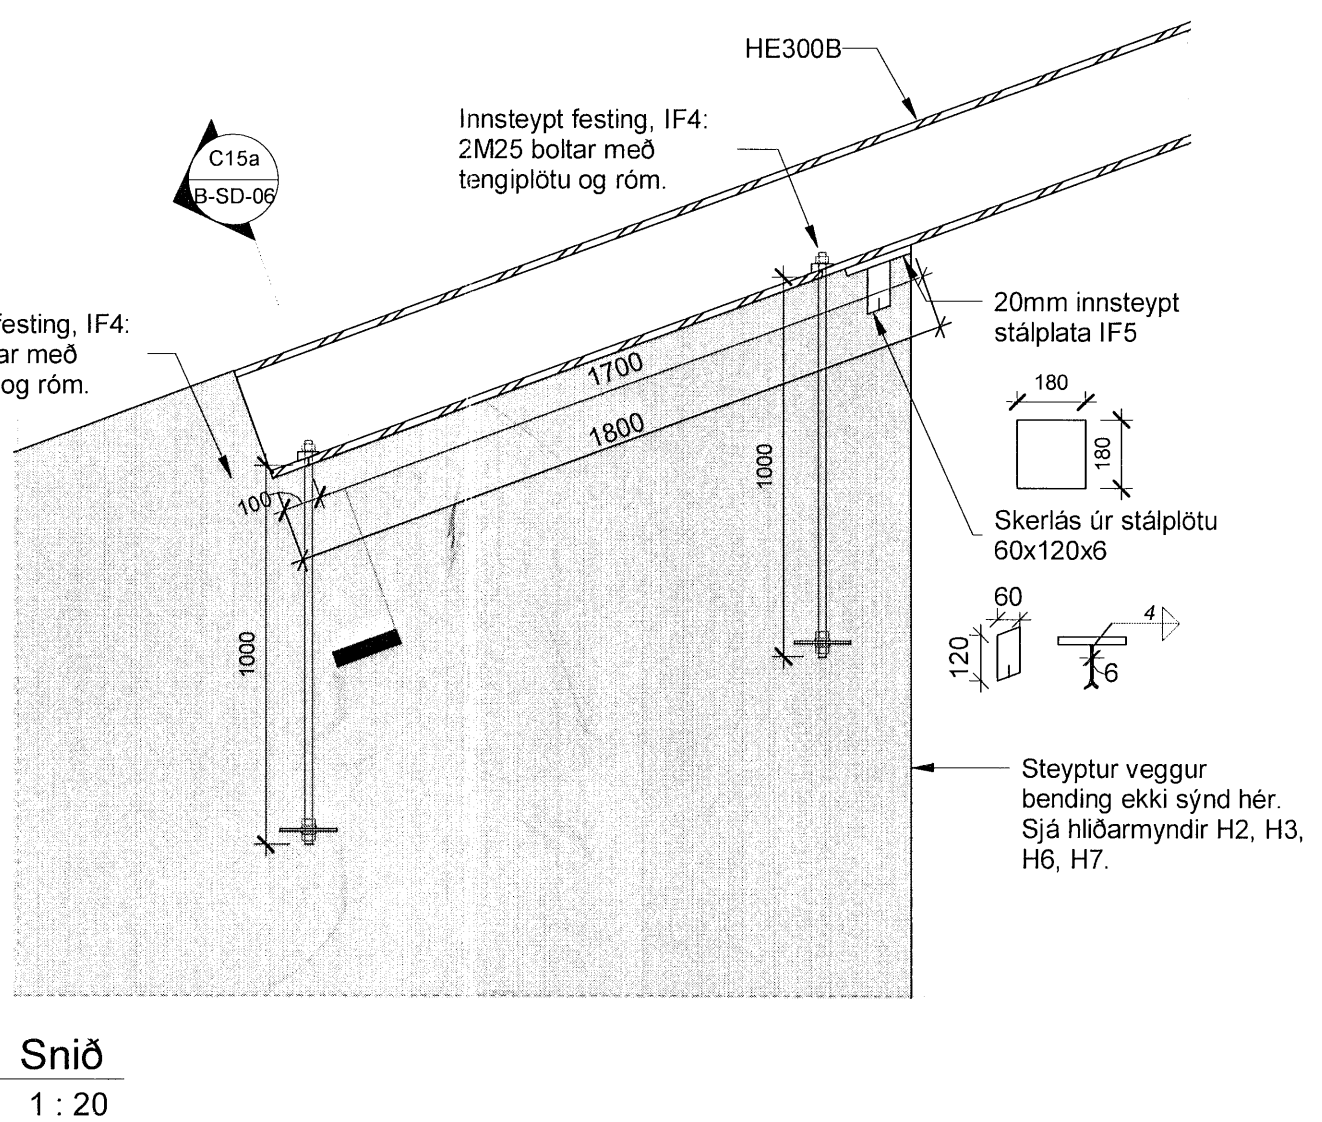

C15 Snið
1 : 20

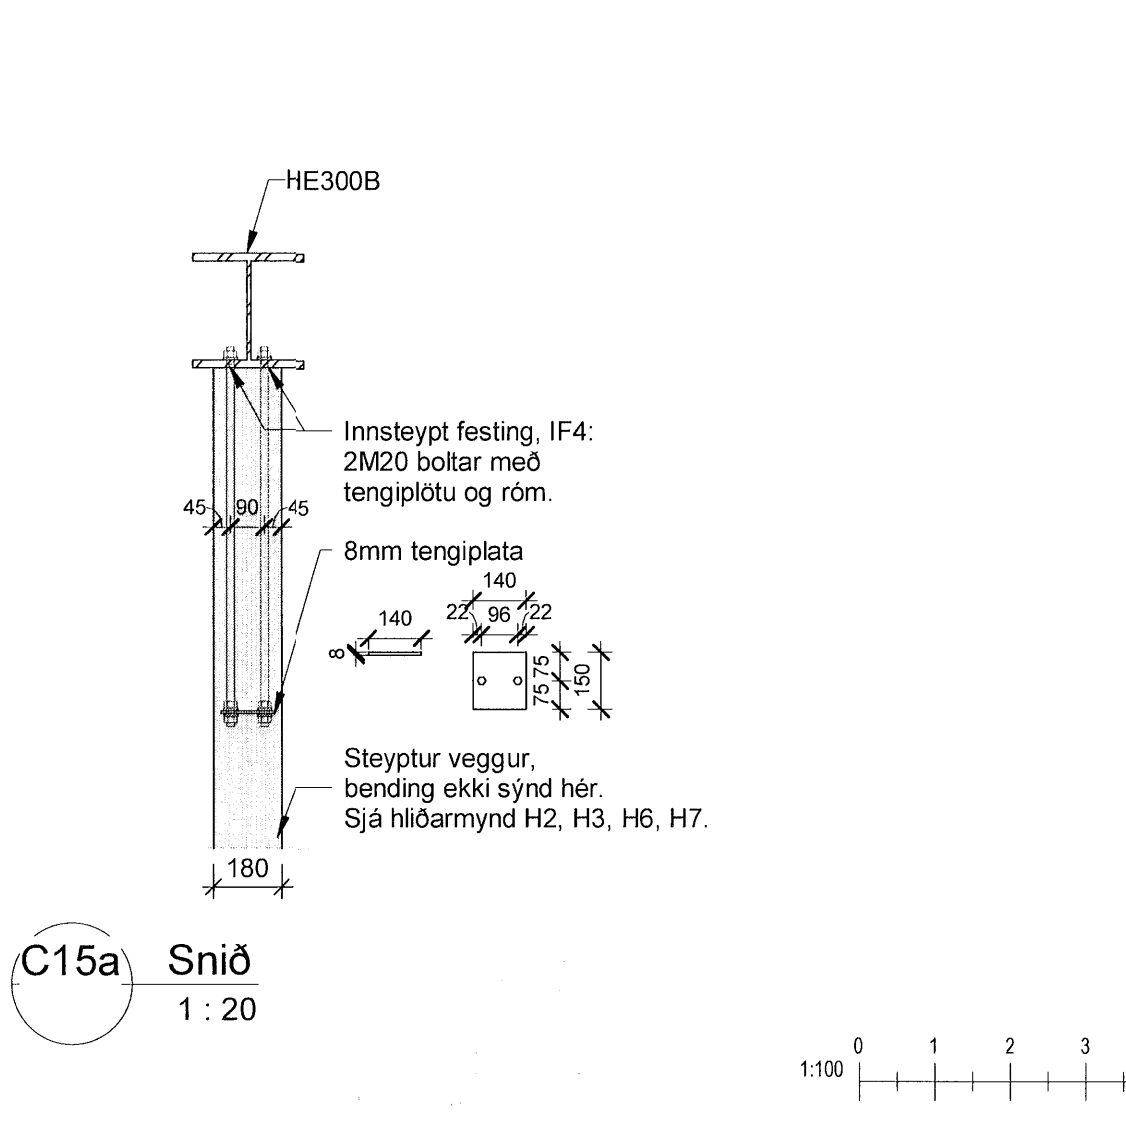

C15a Snið
1 : 20

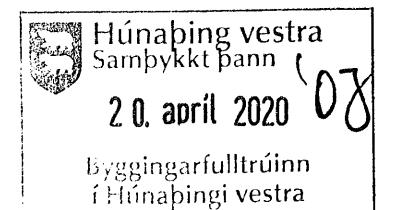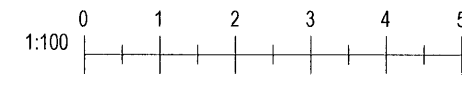

Verkeikning

Skýringar:

Öll mál eru í millimetrum.

Allir kótar í metrum.

Allar málsetningar og kótar koma fram á teikningum arkitekta

og skal sannreyna öll mál við þær.

Beygjumál járna skal sannreyna og bera saman við

málsetningar á steyptum byggingarhlutum skv.

Arkitektateikningum og fyrirskrifaða steypuhulu skv.

teikningum VSO Ráðgjafar.

Sjá gataplán fyrir úrtök í steypu.

Sjá teikningar arkitekta varðandi einangrun byggingarhluta.

Þéttborði skal bræddur yfir öll steypuskil í útveggjum og að

veggjum sem fyllt er að.

Verktaki skal leggja til festingar í limtré í samráði við

limtréframleiðanda.

Allar festingar skal leggja inn til burðarþolshönnunar til

yfirferðar og samþykktar.

Alagsfléttur eru reiknaðar skv. gildandi þolhönnunarstaði ÍST

EN 1990:2002.

Festingar skulu þola eftirfarandi álag í brotmarkaástandi

(ULS):

F1	12 kN	Lóðrétt upp	19 kN
F2	12 kN	Lóðrétt niður	17 kN
F3	12 kN	Lóðrétt hlið	22 kN
F4	12 kN	Lóðrétt hlið	17 kN
F5	15,5 kN	Lóðrétt hlið	22 kN
F6	15,5 kN	Lóðrétt hlið	22 kN

Tilvísanir:

Almennar skýringar

Almenn snið

Bending veggja

B-A-01

B-SD-01-02

B-A-05

Lagnateikningar

Gataplön

Teikningar arkitekta

A	13.03.2020	Stærðir, þéttleiki og festingar þakvirkis	HS
Útg.	Dags.	Skýring	Br. af:
VA VINNUSTOFA ARKITEKTA Borgartún 6 105 Reykjavík sími: 530 6990 vaarkitektar@vaarkitektar.is www.vaarkitektar.is			
vso RÁÐGJAFAR Borgartún 20 105 Reykjavík sími: 585 9000 vso@vso.is www.vso.is			
Burðarvirki Snið og deili			
EFNI:			
SAMP: HÖNNUNARSTJÓRI: Magdalene Sigurðardóttir KT: 200485-2459			
Grunnskóli Húnaþing vestra, viðbygging Kirkjubraut 1, Hvamnstanga			
VERKKAUPI: KENNITALA VERKKAUPLA: Húnaþing vestra 570480-0149			
Útgáfa	Dagur	Teikning	Stærð
19300	B-SD-06	A	13.03.2020
MÆLIKVARÐI:	1 : 20	FRUMSTÆRÐ BLAÐS:	A1
TEIKNAD AF:	JSS	YFIRFARID:	AOH
DAGSETNING:	20.02.2020		
ÚTGEFANDI:	Gylfi Magnússon	KENNITALA:	240757-5169

Teikning þessa er gefin út af undirbúðum fyrir hönd höfundar. Teikningin er aðeins afritað með notum höfundar, að hluta til eða í heild án skriflegs leyfis höfundar.