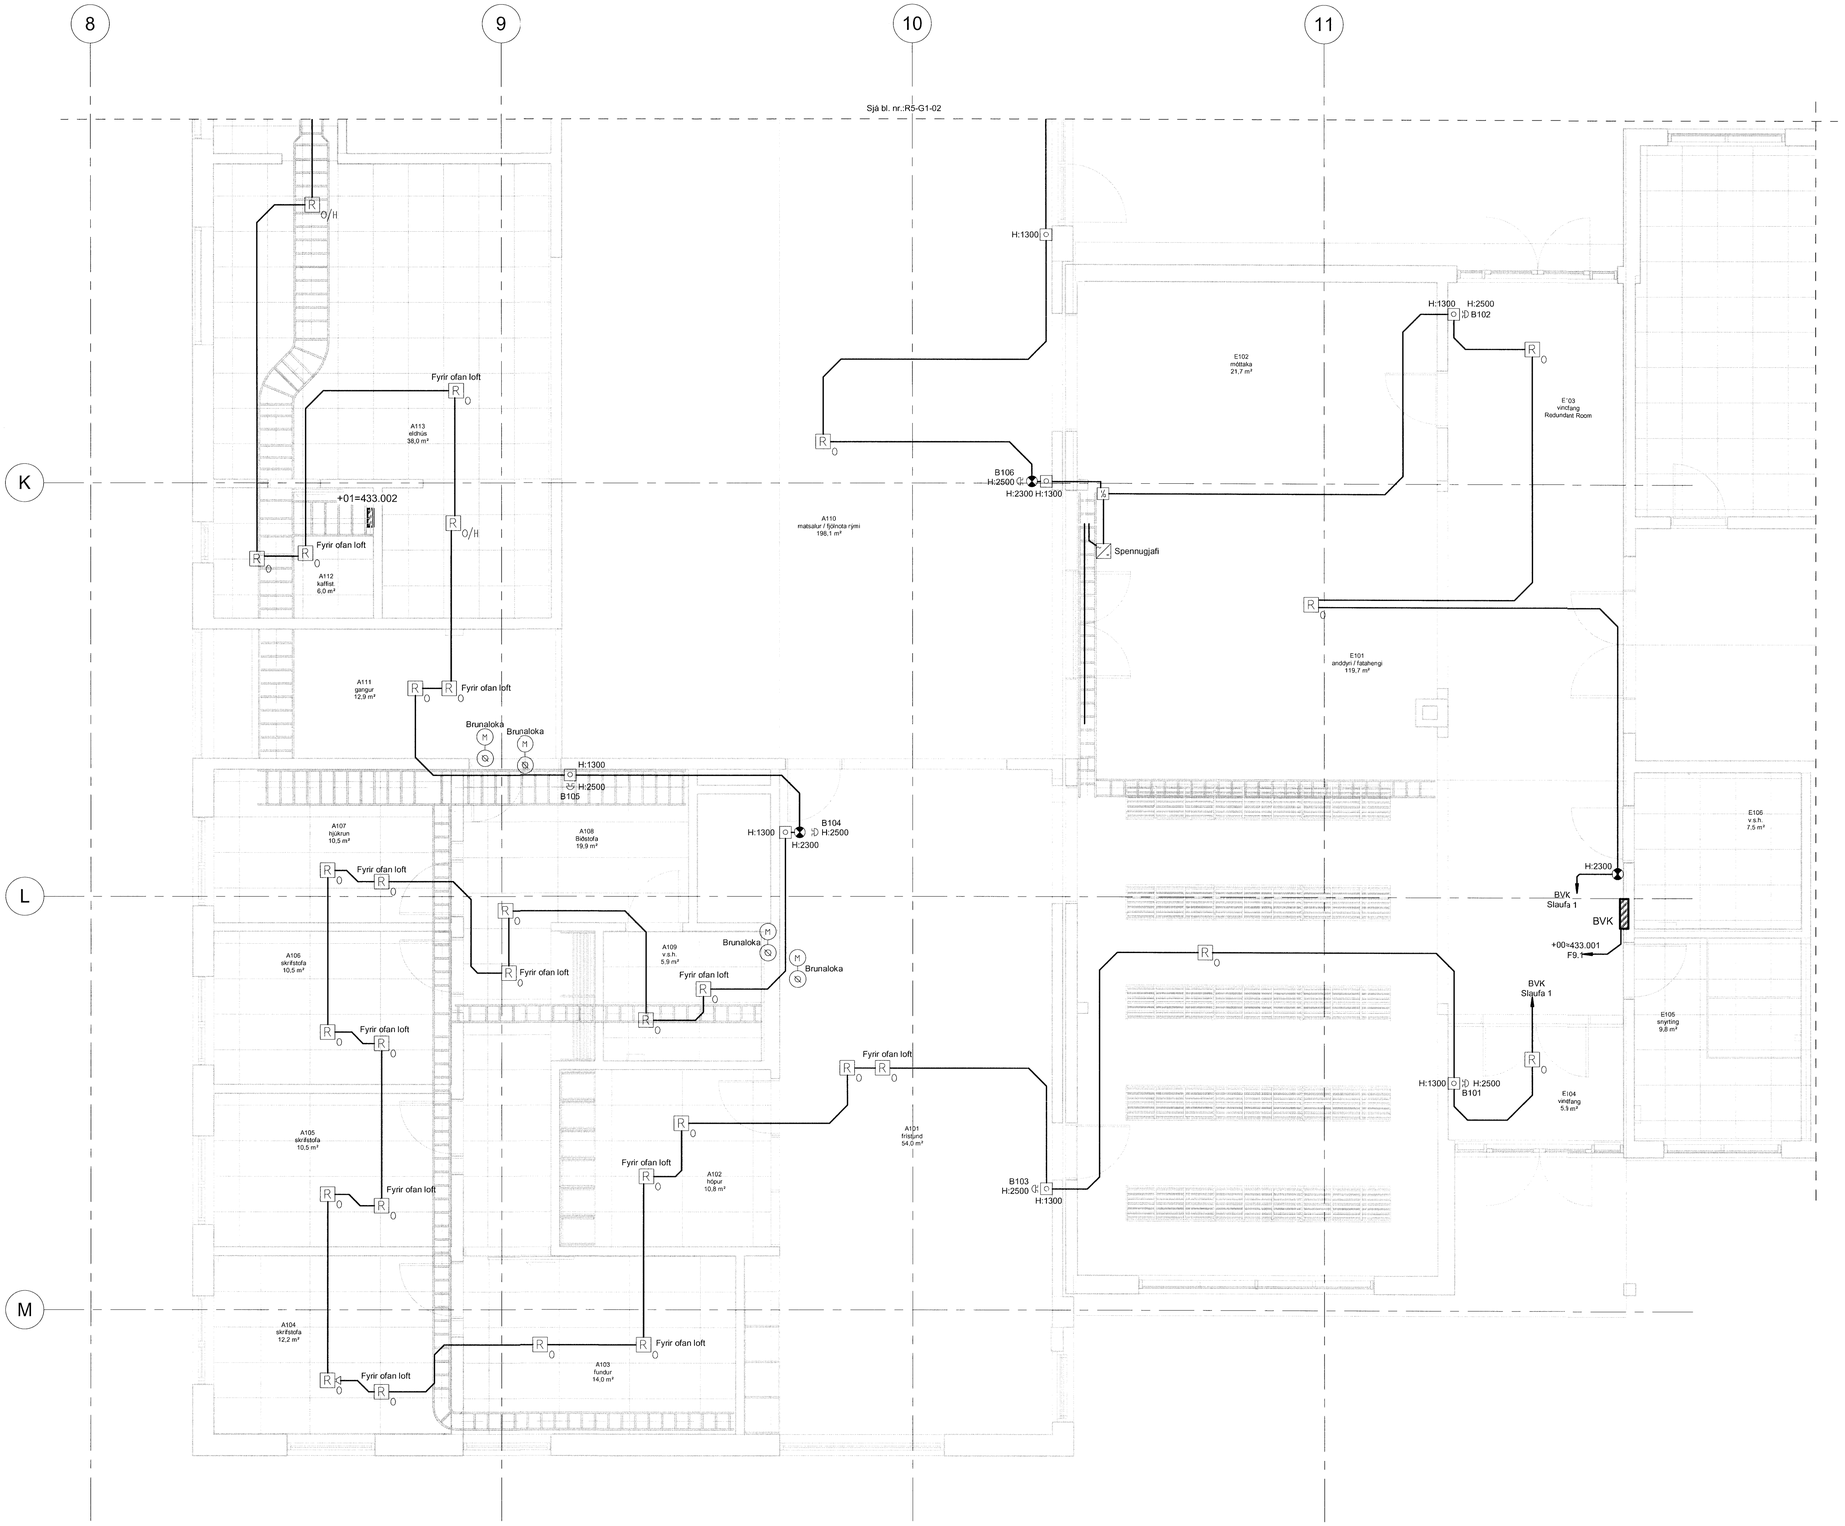

Brunaviðvörunarkerfi 1. hæð - 1. hluti

1:50 0 0,5 1 1,5 2 2,5 m

ATH. öll mál skulu tekin á staðnum áður en smíði hefst
Ósamræmi í gögnum skal án tafa tilkynna skriflega til hönnuða

Hún.þing vestra
Samþykkt þann
20. apríl 2020
Byggingarfulltrúinn
í Hún.þingi vestra

Verkteikning

Skýringar - brunaviðvörunarkerfi

- R/0 Optískur reykskynjari
- R/O/H Sambyggður optískur/hita reykskynjari
- Brunabjalla
- O Brunahandboði
- H Hurðasegull
- Blikkljós
- M Brunaloka

Útg.	Dags.	Skýring	Br.af:

VA VINNUSTOFA ARKITEKTA
Borgartún 6 105 Reykjavík sími: 530 6990
vaarkitektar@vaarkitektar.is
www.vaarkitektar.is

VSÓ RÁÐGJÖF
Borgartún 20 105 Reykjavík sími: 585 9000
vso@vso.is www.vso.is

Rafkerfi, brunaviðvörunarkerfi
Grunnmynd 1. hæð - 1. hluti

EFNI:

SAMÞ. HÖNNUNARSTJÓRI: Magdalena Sigurðardóttir KT: 260485-2459

Grunnskóli Húnaþingi vestra, viðbygging
Kirkjubraut 1 , Hvammstanga

VERKKAUPI: Húnaþing vestra
KENNITALA VERKKAUPA: 570480-0149

Verknúmer	Áfangi	Teikningarnr.	Endurútg.	Dags. endurútg.
19300		R5-G1-01		

MÆLIKVARÐI: 1 : 50
TEIKNAÐ AF: BS / LL
DAGSETNING: 20.02.2020
FRUMSTÆRÐ BLAÐS: A1
YFIRFARIÐ:

ÚTGEFANDI: Simon Unndórsson
KENNITALA: 110856-7769

Teikning þessi er gefin út af undirrituðum fyrir hönd höfundaréttar.
Teikninguna má ekki afrita með neinum hætti, að hluta til eða í heild án skriflegs leyfis höfundar.

Útprentun: 20.02.2020
Vistað: 24.2.2020 16:14:01
Skrá: C:\Users\Lilja\Documents\19300_Rafm_lilja-vso.rvt