


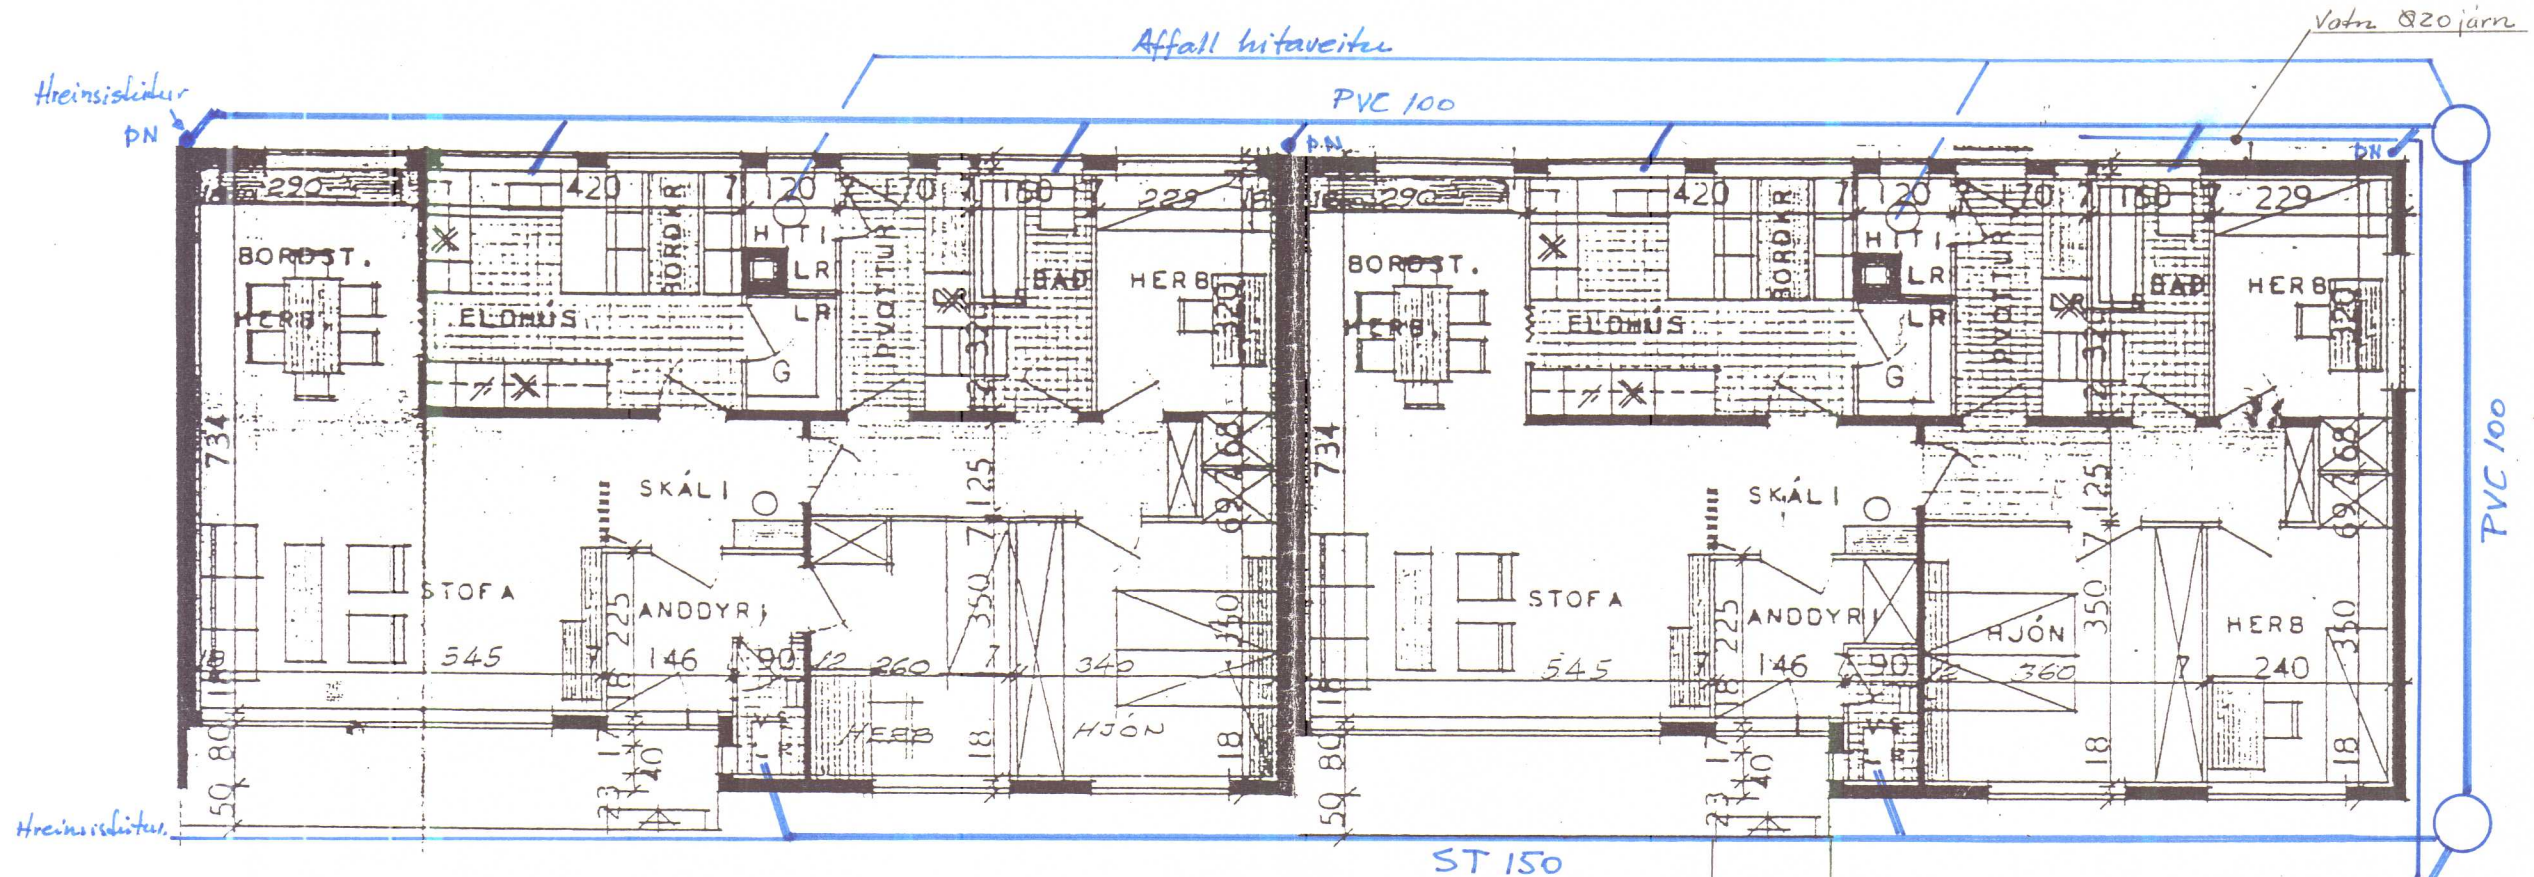

Kirkjuvegur 10-12
 Húst. 12. júlí 1991
 Lögj. endurnýjuð að hluta.
 Haukur A / H.H.

Kirkjuvegur.